

**Agenzia del Territorio
CATASTO FABBRICATI
Ufficio Provinciale di
Venezia**

Dichiarazione protocollo n. VE0102888 del 09/06/2006

Planimetria di u.i.u. in Comune di Campagna Lupia

Via Della Repubblica

civ. 28

Identificativi Catastali:

Sezione:

Foglio: 10

Particella: 415

Subalterno: 8

Compilata da:

Ragazzo Pierantonio

Iscritto all'albo:


Geometri

Prov. Venezia

N. 1665

Scheda n. 1

Scala 1:200

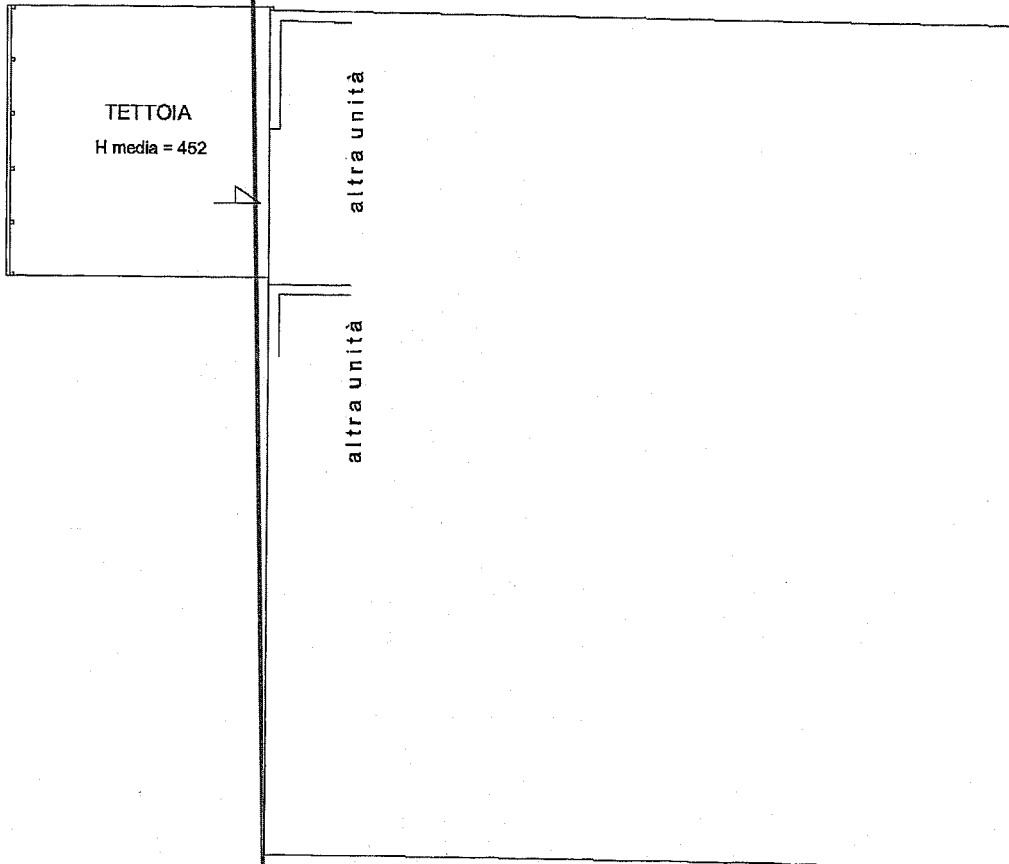

PIANTA PIANO TERRA

Vicolo A. Volta



Catasto dei Fabbricati - Situazione al 08/06/2022 - Comune di CAMPAGNA LUPA (9493) - <Foglio 10 Particella 415 Subalterno 8 >
VIA DELLA REPUBBLICA n. 28 Piano T