

ELABORATO PLANIMETRICO

Completato da:

Iscritto all'albo:
Geometri
Prov. Treviso

**Agenzia delle Entrate
CATASTO FABBRICATI
Ufficio Provinciale di
Treviso**

Comune di Ponte Di Piave

Sezione: D Foglio: 1 Particella: 71


Protocollo n. TV0155161 del 17/06/2015

Tipo Mappale n. 86102 del 20/04/2015



Dimostrazione grafica dei subalterni

Scala 1 : 500

PIANTA PIANO TERRA (T) con corte annessa
H= 2,40 ml

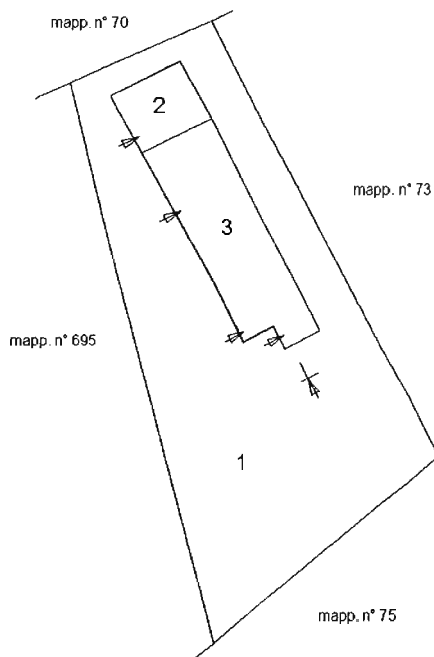

PIANTA PIANO PRIMO (1)

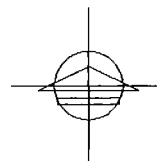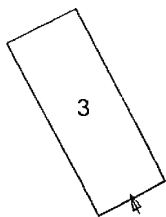

ORIENTAMENTO

Ultima planimetria in atti

Elaborato Planimetrico - Catasto dei Fabbricati - Situazione al 09/09/2025 - Comune di PONTE DI PIAVE(G846) - < Sez. urbana D - Foglio 1 Particella 71 >
Firmato Da: ARUBAPEC EU QUALIFIED CERTIFICATES CA G1 Serial#: 4f16dab457f015fa50358f569e8dfcef



**Agenzia delle Entrate
CATASTO FABBRICATI
Ufficio Provinciale di
Treviso**

Dichiarazione protocollo n. TV0155161 del 17/06/2015

Planimetria di u.i.u. in Comune di Ponte Di Piave

Via Argine

civ. 1/B

Identificativi Catastali:

Sezione: D

Foglio: 1

Particella: 71

Subalterno: 2

Completato da: [redacted]

Iscritto all'albo:
Geometri

Prov. Treviso [redacted]

Scheda n. 1


Scala 1:200

PIANTA PIANO TERRA (T)

H= 2.40 ml



altra U.I.U.

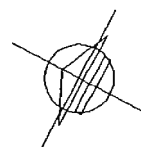

ORIENTAMENTO

Ultima planimetria in atti

Data: 09/09/2025 - [redacted]

Totale schede: 1 - Formato di acquisizione: A4(210x297) - Formato stampa richiesto: A4(210x297)



**Agenzia delle Entrate
CATASTO FABBRICATI
Ufficio Provinciale di
Treviso**

Dichiarazione protocollo n. TV0155161 del 17/06/2015

Planimetria di u.i.u. in Comune di Ponte Di Piave

Via Argine

civ. 1/B

Identificativi Catastali:

Sezione: D

Foglio: 1

Particella: 71

Subalterno: 3

Compilata da:

Iscritto all'albo:
Geometri

Prov. Treviso

Scheda n. 1



Scala 1:200

PIANTA PIANO TERRA (T)

H= 2.40 ml



PIANTA PIANO PRIMO (1)

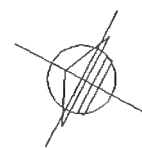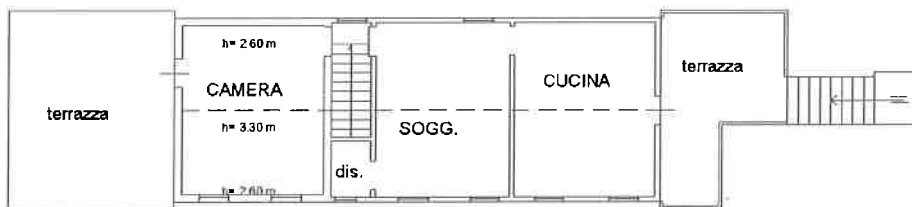

ORIENTAMENTO

Ultima planimetria in atti

Data: 09/09/2025 - Richiedente

Totale schede: 1 - Formato di acquisizione: A4(210x297) - Formato stampa richiesto: A4(210x297)

Catasto dei Fabbricati - Situazione al 09/09/2025 - Comune di PONTE DI PIAVE(G846) - < Sez. urbana D - Foglio 1 - Particella 71 - Subalterno 3 >
ARUBAPEC EU QUALIFIED CERTIFICATES CA G1 Serial#: 4f16dab457f015fa50358f569e8dfoef
Firma

