



**Agenzia del Territorio
CATASTO FABBRICATI
Ufficio Provinciale di
Venezia**

Dichiarazione protocollo n. VE0059928 del 16/04/2012	
Planimetria di u.i.u. in Comune di Portogruaro	
Via Emilia	civ. SNC
Identificativi Catastali:	
Sezione:	Compilata da: Biaison Michelangelo
Foglio: 46	Iscritto all'albo: Geometri
Particella: 578	Prov. Venezia
Subalterno: 6	N. 1310

Scheda n. 1 Scala 1:200

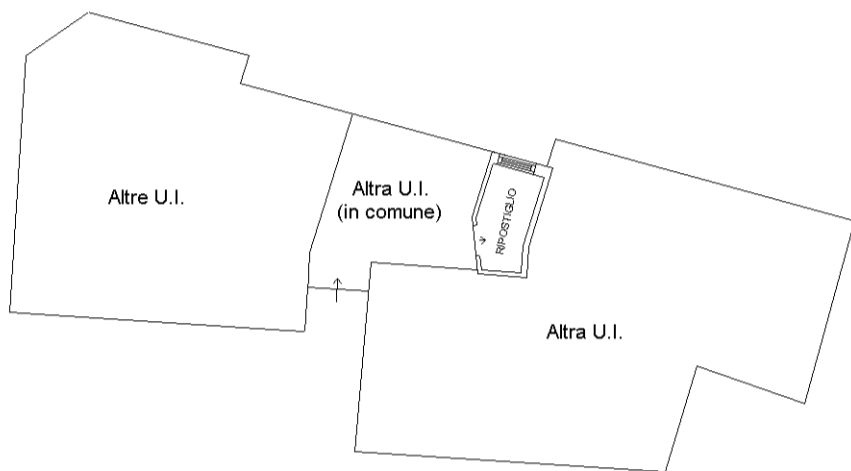

PIANTA PIANO TERRA H= ml 3.50

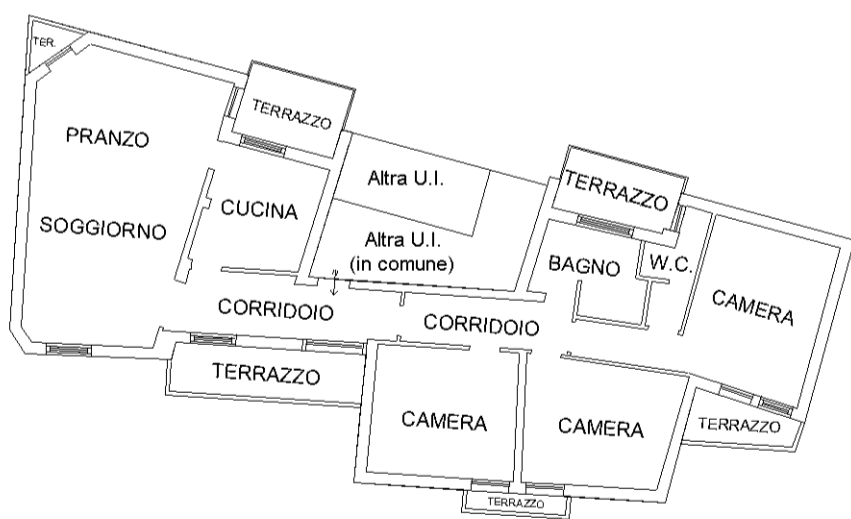

PIANTA PIANO PRIMO H=3.00 ml



**Agenzia del Territorio
CATASTO FABBRICATI
Ufficio Provinciale di
Venezia**

Dichiarazione protocollo n. VE0069339 del 16/03/2005

Planimetria di u.i.u. in Comune di Portogruaro

Via Emilia

civ.

Identificativi Catastali:

Sezione:

Foglio: 46

Particella: 578

Subalterno: 9

Compilata da:

Biason Michelangelo

Iscritto all'albo:


Geometri

Prov. Venezia


N. 1310

Scheda n. 1

Scala 1:200

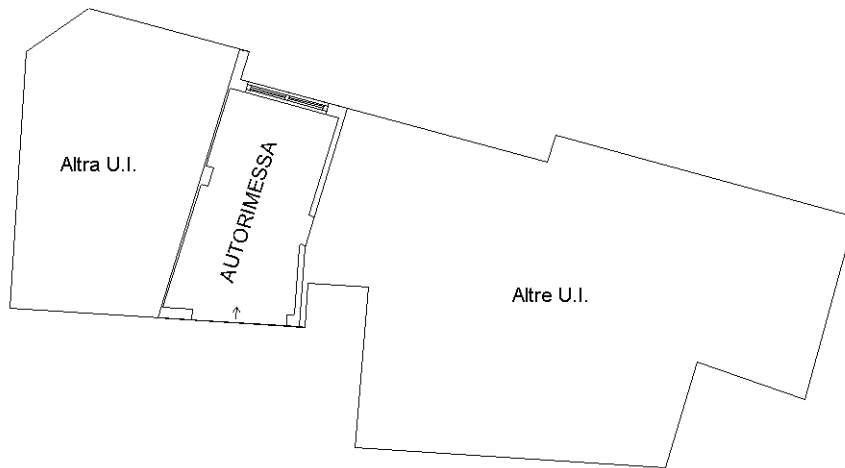

PIANTA PIANO TERRA H= ml 3.50

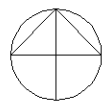

Ultima planimetria in atti

**Agenzia del Territorio
CATASTO FABBRICATI
Ufficio Provinciale di
Venezia**

Dichiarazione protocollo n. VE0069339 del 16/03/2005

Planimetria di u.i.u. in Comune di Portogruaro

Via Emilia

civ.

Identificativi Catastali:

Sezione:
Foglio: 46
Particella: 578
Subalterno: 12


Compilata da:
Biaison Michelangelo
Iscritto all'albo:
Geometri

Prov. Venezia


N. 1310

Scheda n. 1

Scala 1:200

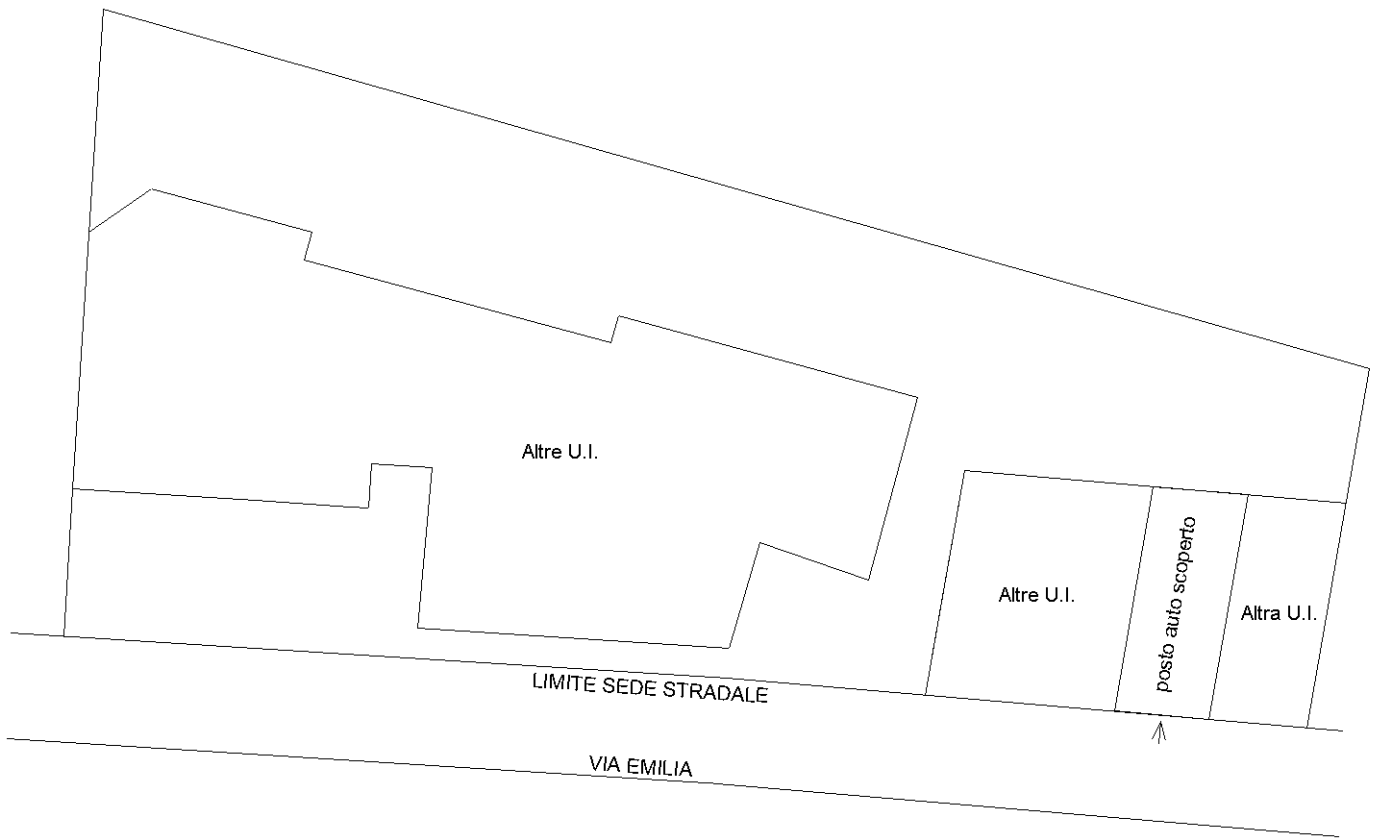

PIANTA PIANO TERRA

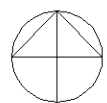

Ultima planimetria in atti