

**Agenzia delle Entrate
CATASTO FABBRICATI
Ufficio Provinciale di
Torino**

Dichiarazione protocollo n. TO0446936 del 23/12/2016

Planimetria di u.i.u. in Comune di Torino

Via Noasca

civ. 24

Identificativi Catastali:

Sezione:

Foglio: 1057

Particella: 313

Subalterno: 22

Compilata da:

Montaldo Ivo

Iscritto all'albo:
Architetti


Prov. Torino

N. 8240



Scheda n. 1

Scala 1:200

**PIANTA PIANO SECONDO
H=300 cm**

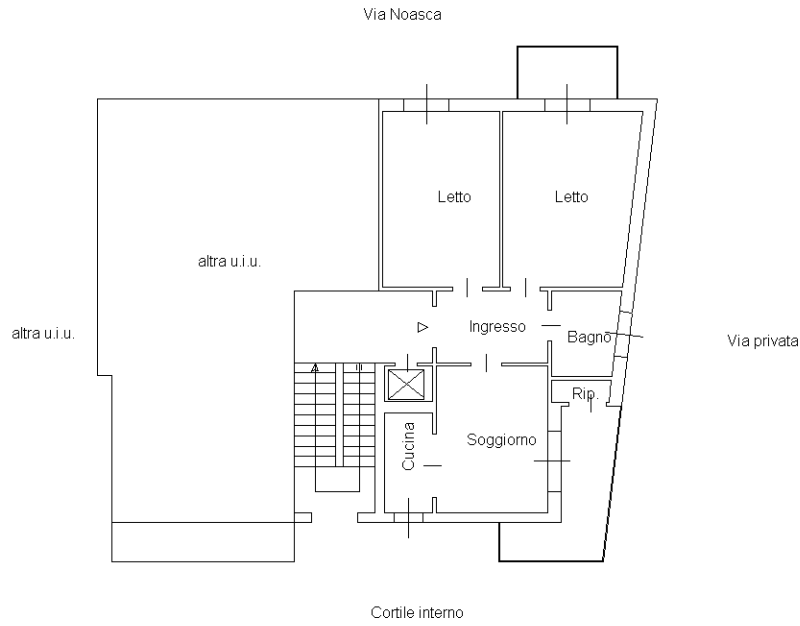

**PIANTA PIANO PRIMO SOTTERRANEO
H=250 cm**

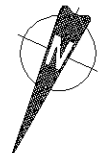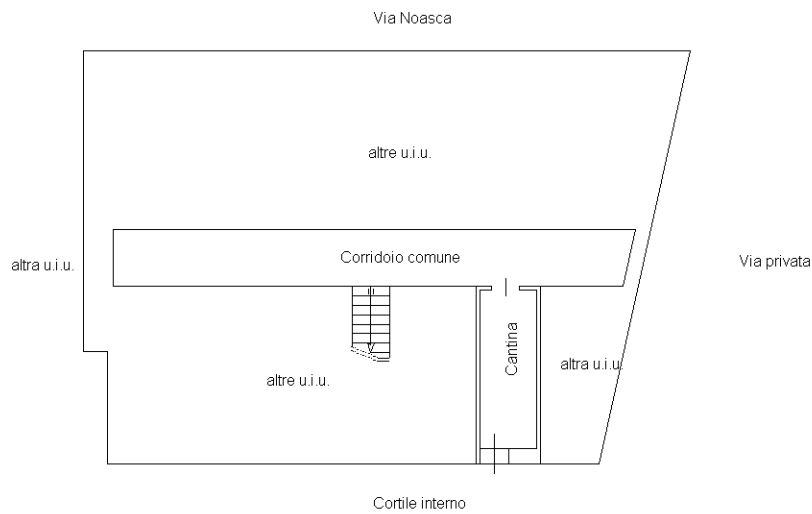

Ultima planimetria in atti