


PIANTA PIANO I

Comune di Ceccano – Fg.64, p.167 sub 4

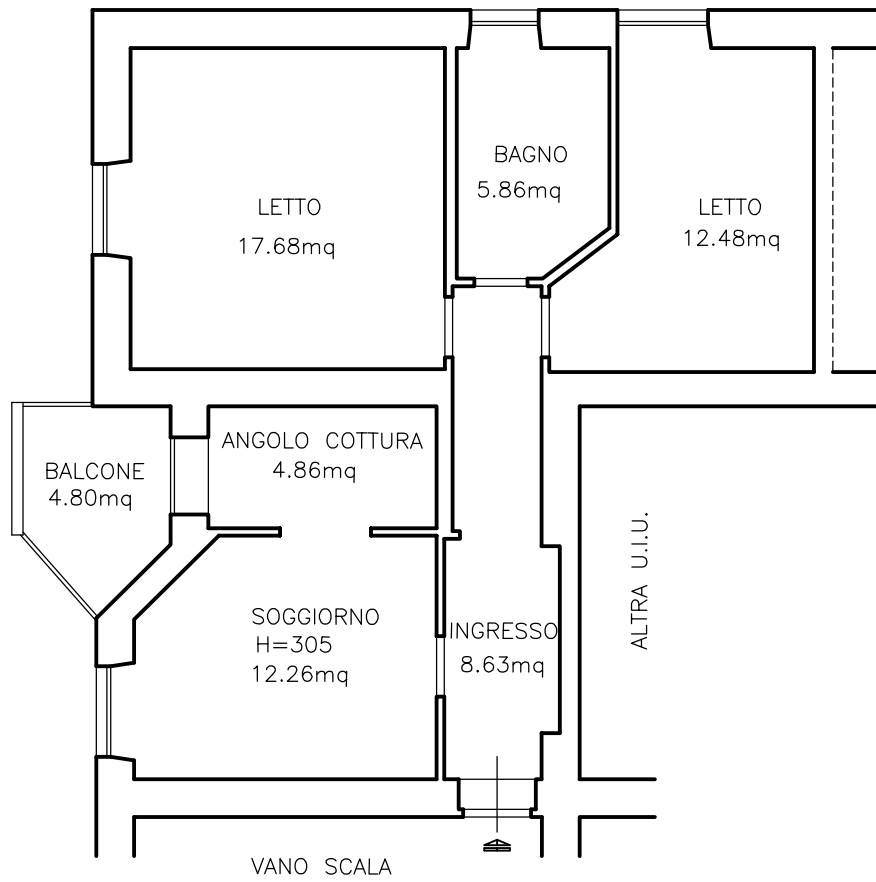

SCALA 1:100

