



N=4700

E=5500

1 Particella: 1

Comune: (PD) CASALE DI SCODOSIA
Foglio: 10
Scala originale: 1:2000
Dimensione cornice: 776.000 x 552.000 m.
Protocollo pratica T41495/2025
19-Nov-2025 8:40:15

Agencia delle Entrate
CATASTO FABBRICATI
Ufficio provinciale di Padova

ELABORATO PLANIMETRICO

Comune di Casale Di Scodosia

Sezione:

Foglio: 10

Particella: 1

Prodotto n.:


del

Dimostrazione grafica dei subalterni


Tipo Mappale n. del

Scala 1 : 500


PIANTA PIANO TERRA

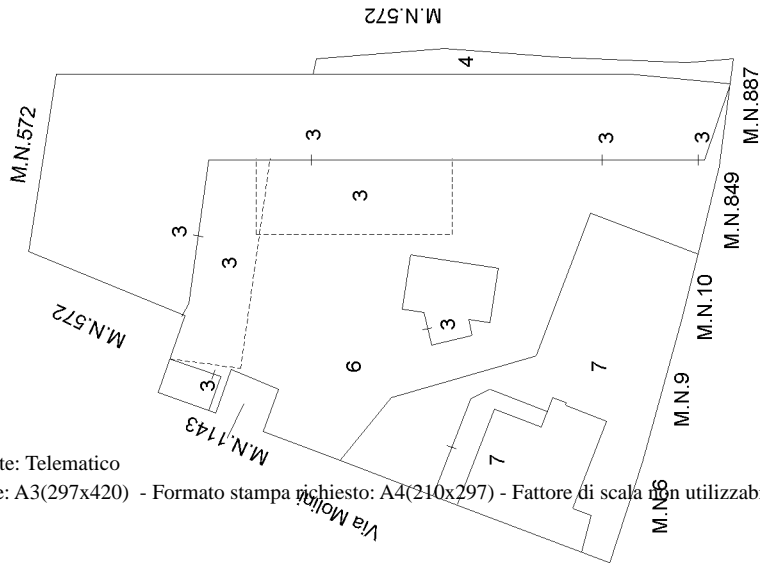


PIANTA PIANO PRIMO

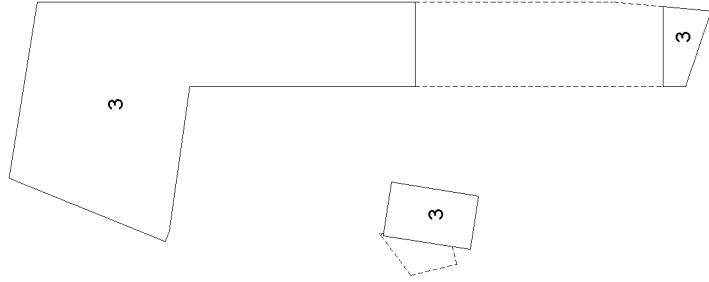


PIANTA PIANO SECONDO

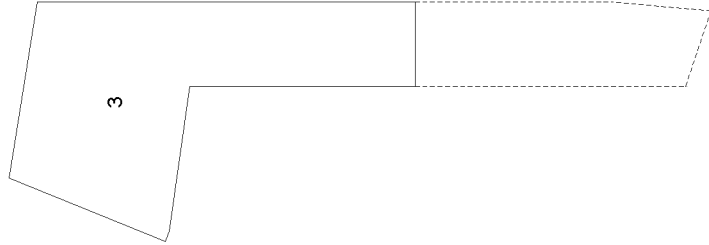



PIANTA PIANO TERZO

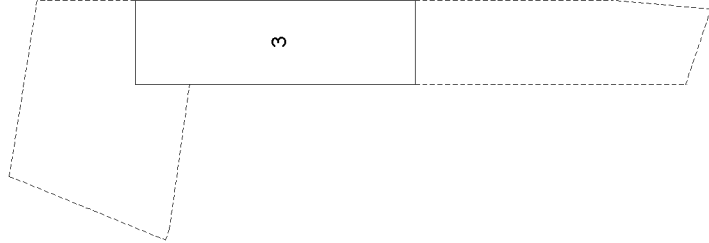

PIANTA PIANO QUARTO

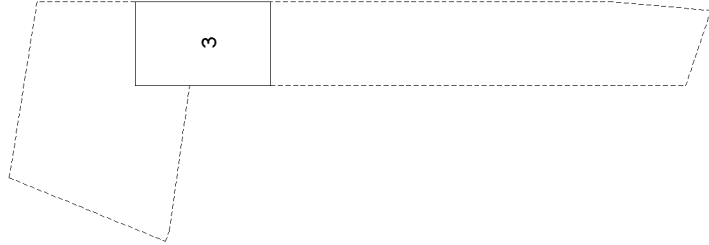

PIANTA PIANO PRIMO SOTTOSTRADA

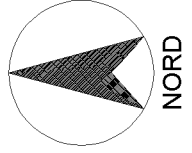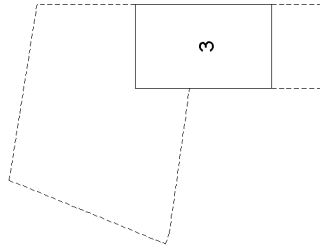

ACCERTAMENTO DELLA PROPRIETA' IMMOBILIARE URBANA ELENCO DEI SUBALTERNI ASSEGNATI

Comune CASALE DI SCODOSIA	Sezione	Foglio 10	Particella 1	Tipo mappale	del:
------------------------------	---------	--------------	-----------------	--------------	------

Sub	UBICAZIONE via/piazza	n.civ	Piani	Scala	Int	DESCRIZIONE
3	via molini	39	S1-T - 1-2 - 3-4			ATTIVITA' MOLITORIA
4	via molini	39	T			CORTILE ESCLUSIVO SUB. 3
6	via molini	39	T			BCNC (CORTE) COMUNE AI SUB. 3-7
7	via molini	55	T-1			ABITAZIONE



Agenzia del Territorio
CATASTO FABBRICATI
Ufficio provinciale di
Padova

Dichiarazione protocollo n. PD0405879 del 16/12/2009
Planimetria di u.i.u. in Comune di Casale Di Scodosia
Via Molini civ.

Identificativi Catastali:
Sezione:
Foglio: 10
Particella: 1
Subalterno: 3

Scala 1: 200

PIANTA PIANO PRIMO SOTTOSTRADA

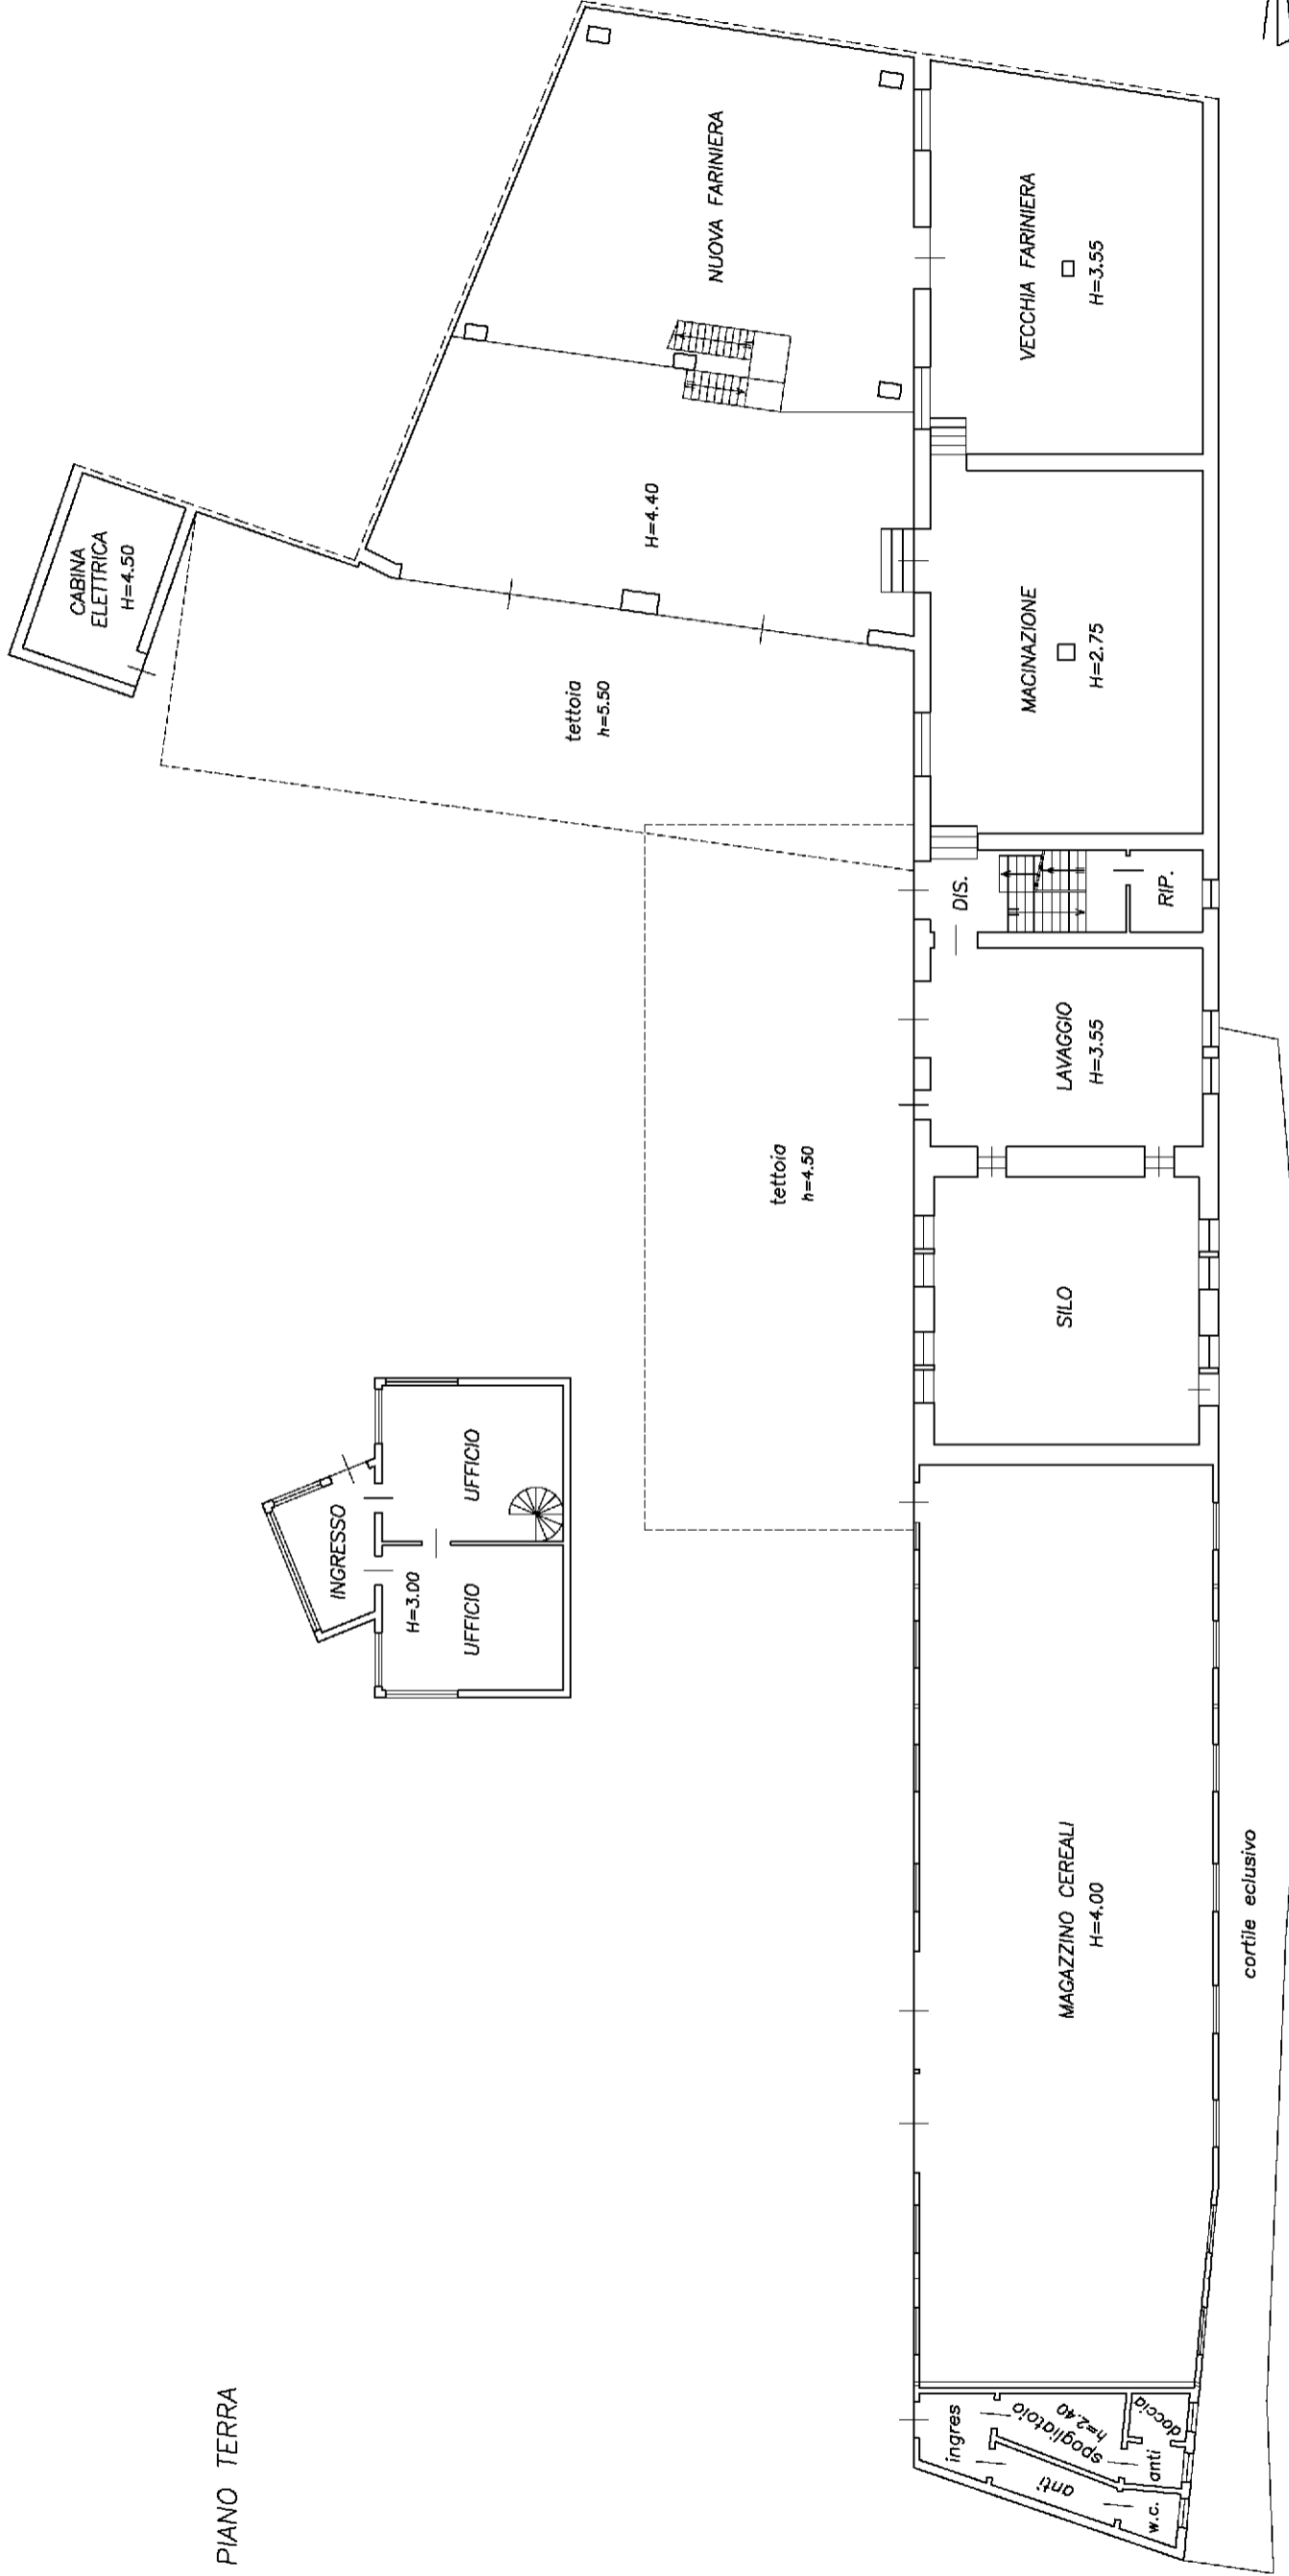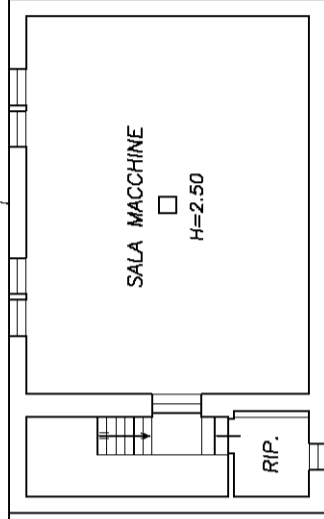

PIANTA PIANO TERRA


Agenzia del Territorio
CATASTO FABBRICATI
Ufficio provinciale di
Padova

Scala 1: 200


Dichiarazione protocollo n. PD0405879 del 16/12/2009
Planimetria di u.i.u. in Comune di Casale Di Scodosia
Via Molini civ.

Identificativi Catastali:
Sezione:
Foglio: 10
Particella: 1
Subalterno: 3

PIANTA PIANO PRIMO

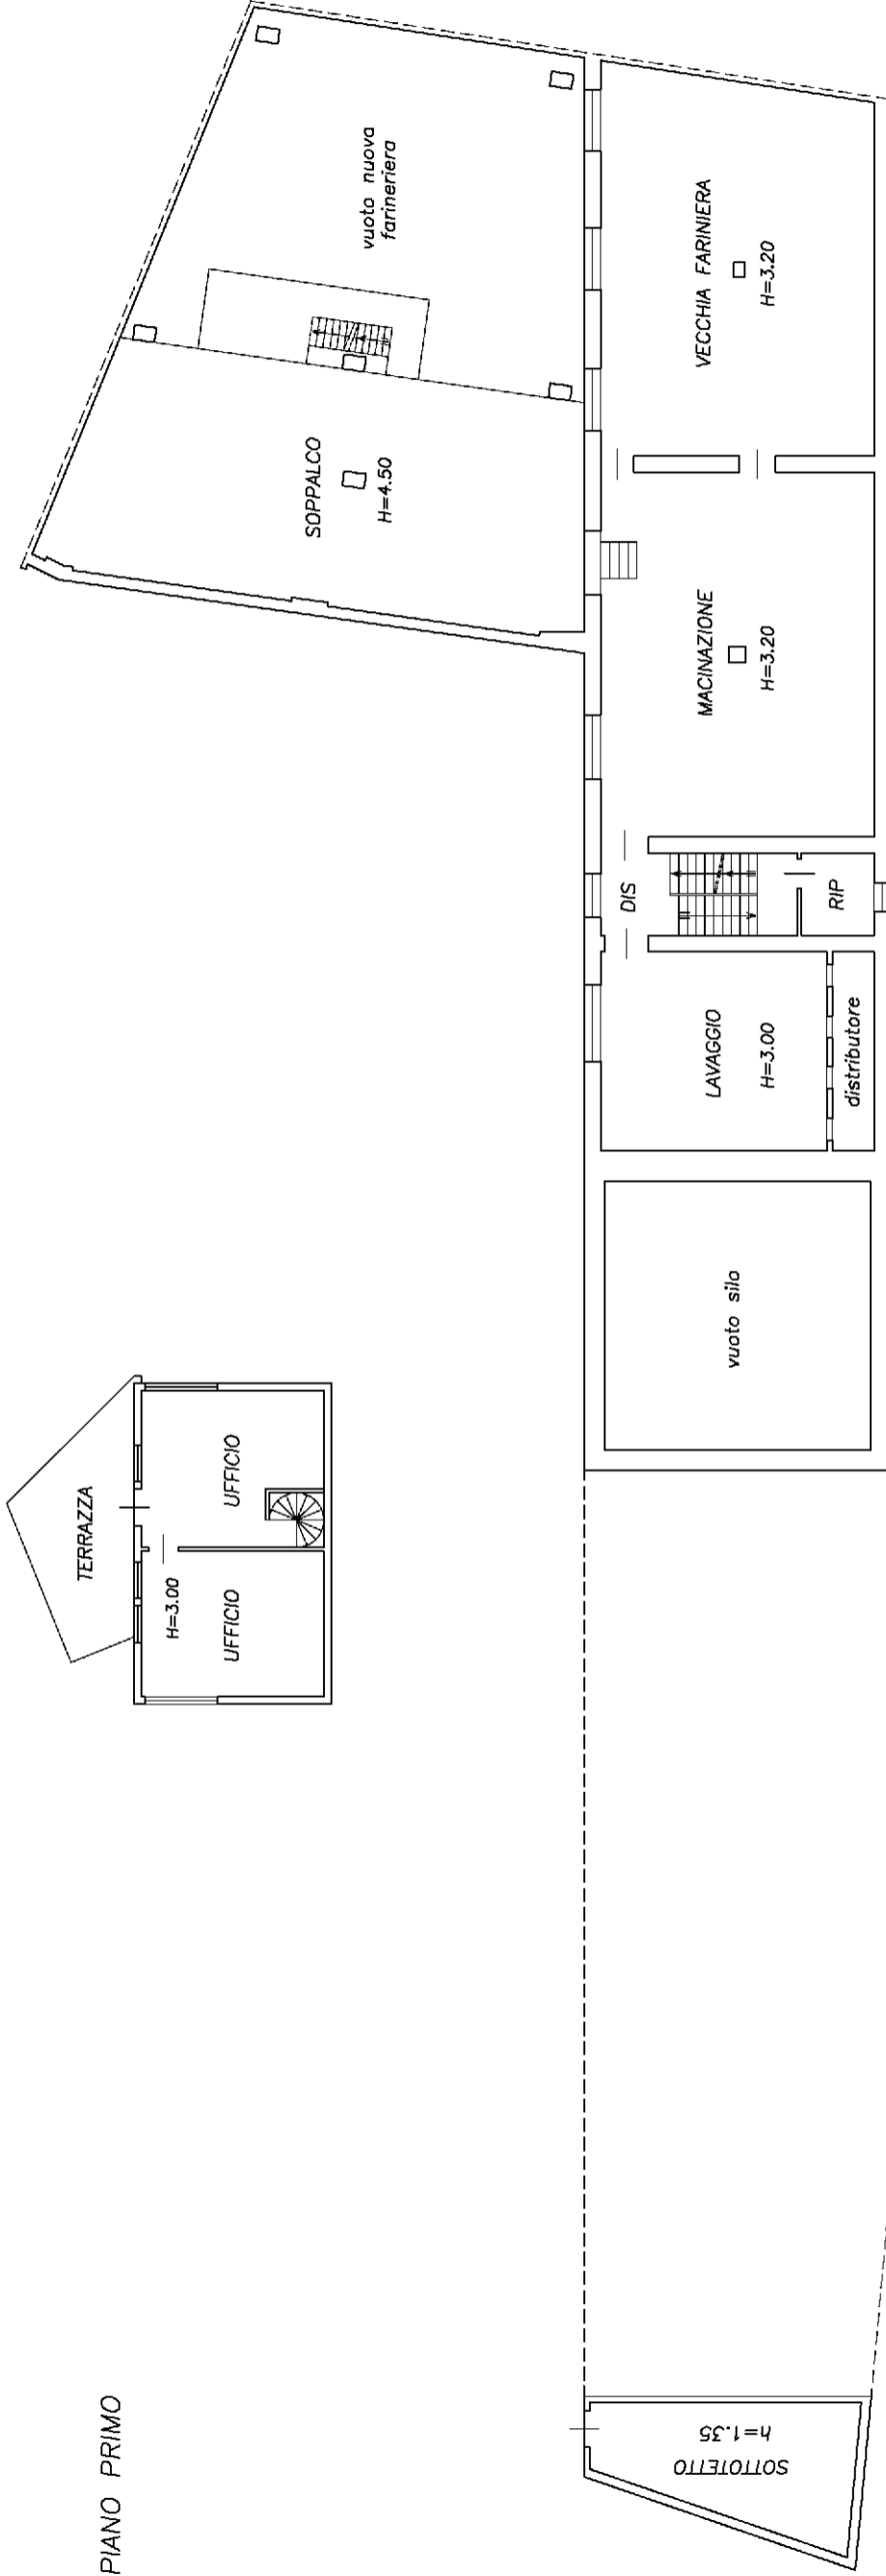

PIANTA PIANO SECONDO

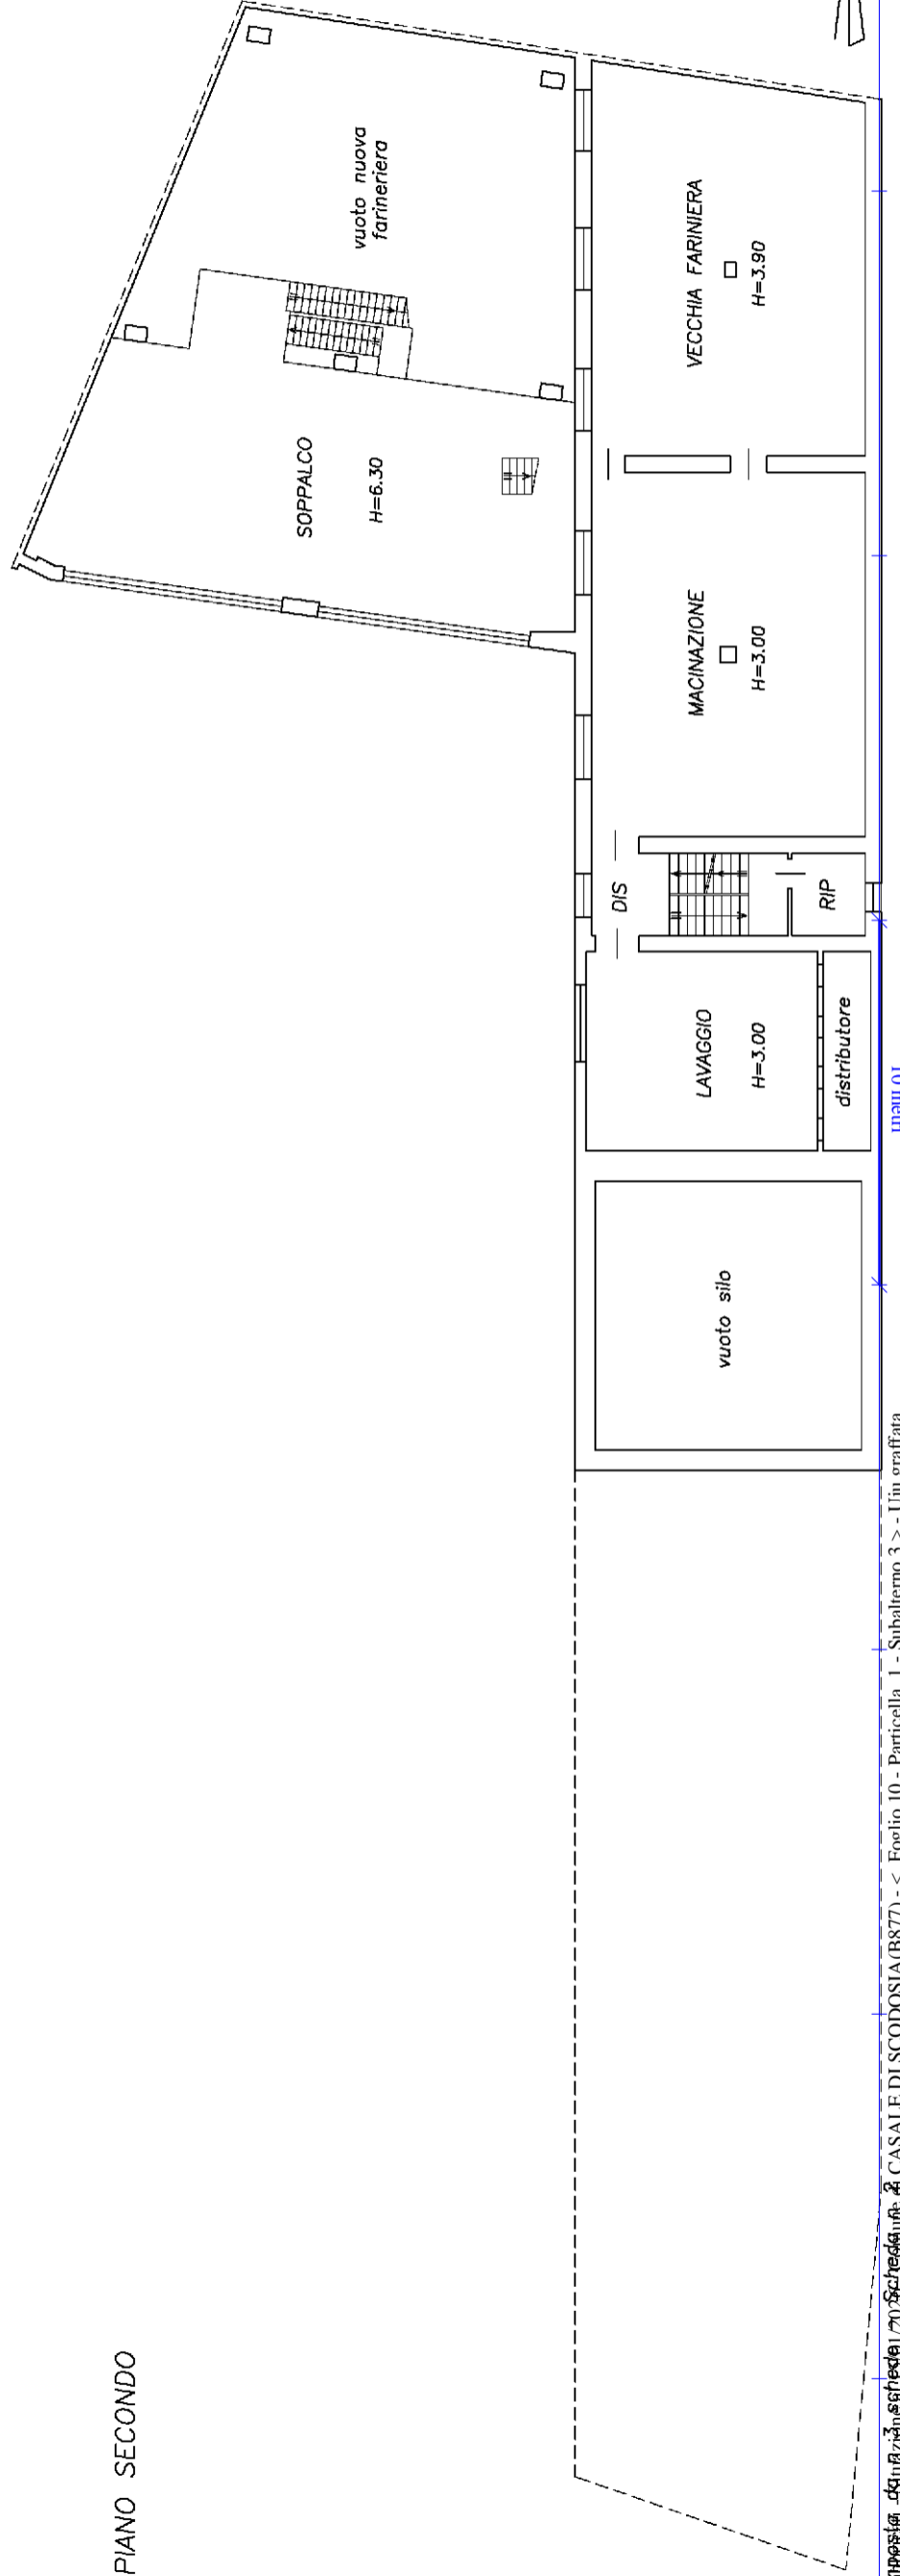


Agenzia del Territorio
CATASTO FABBRICATI
Ufficio provinciale di
Padova

Scala 1: 200

Dichiarazione protocollo n. PD0405879 del 16/12/2009
Planimetria di u.i.u. in Comune di Casale Di Scodosia
Via Molini civ.

Identificativi Catastali:
Sezione:
Foglio: 10
Particella: 1
Subalterno: 3

PIANTA PIANO TERZO

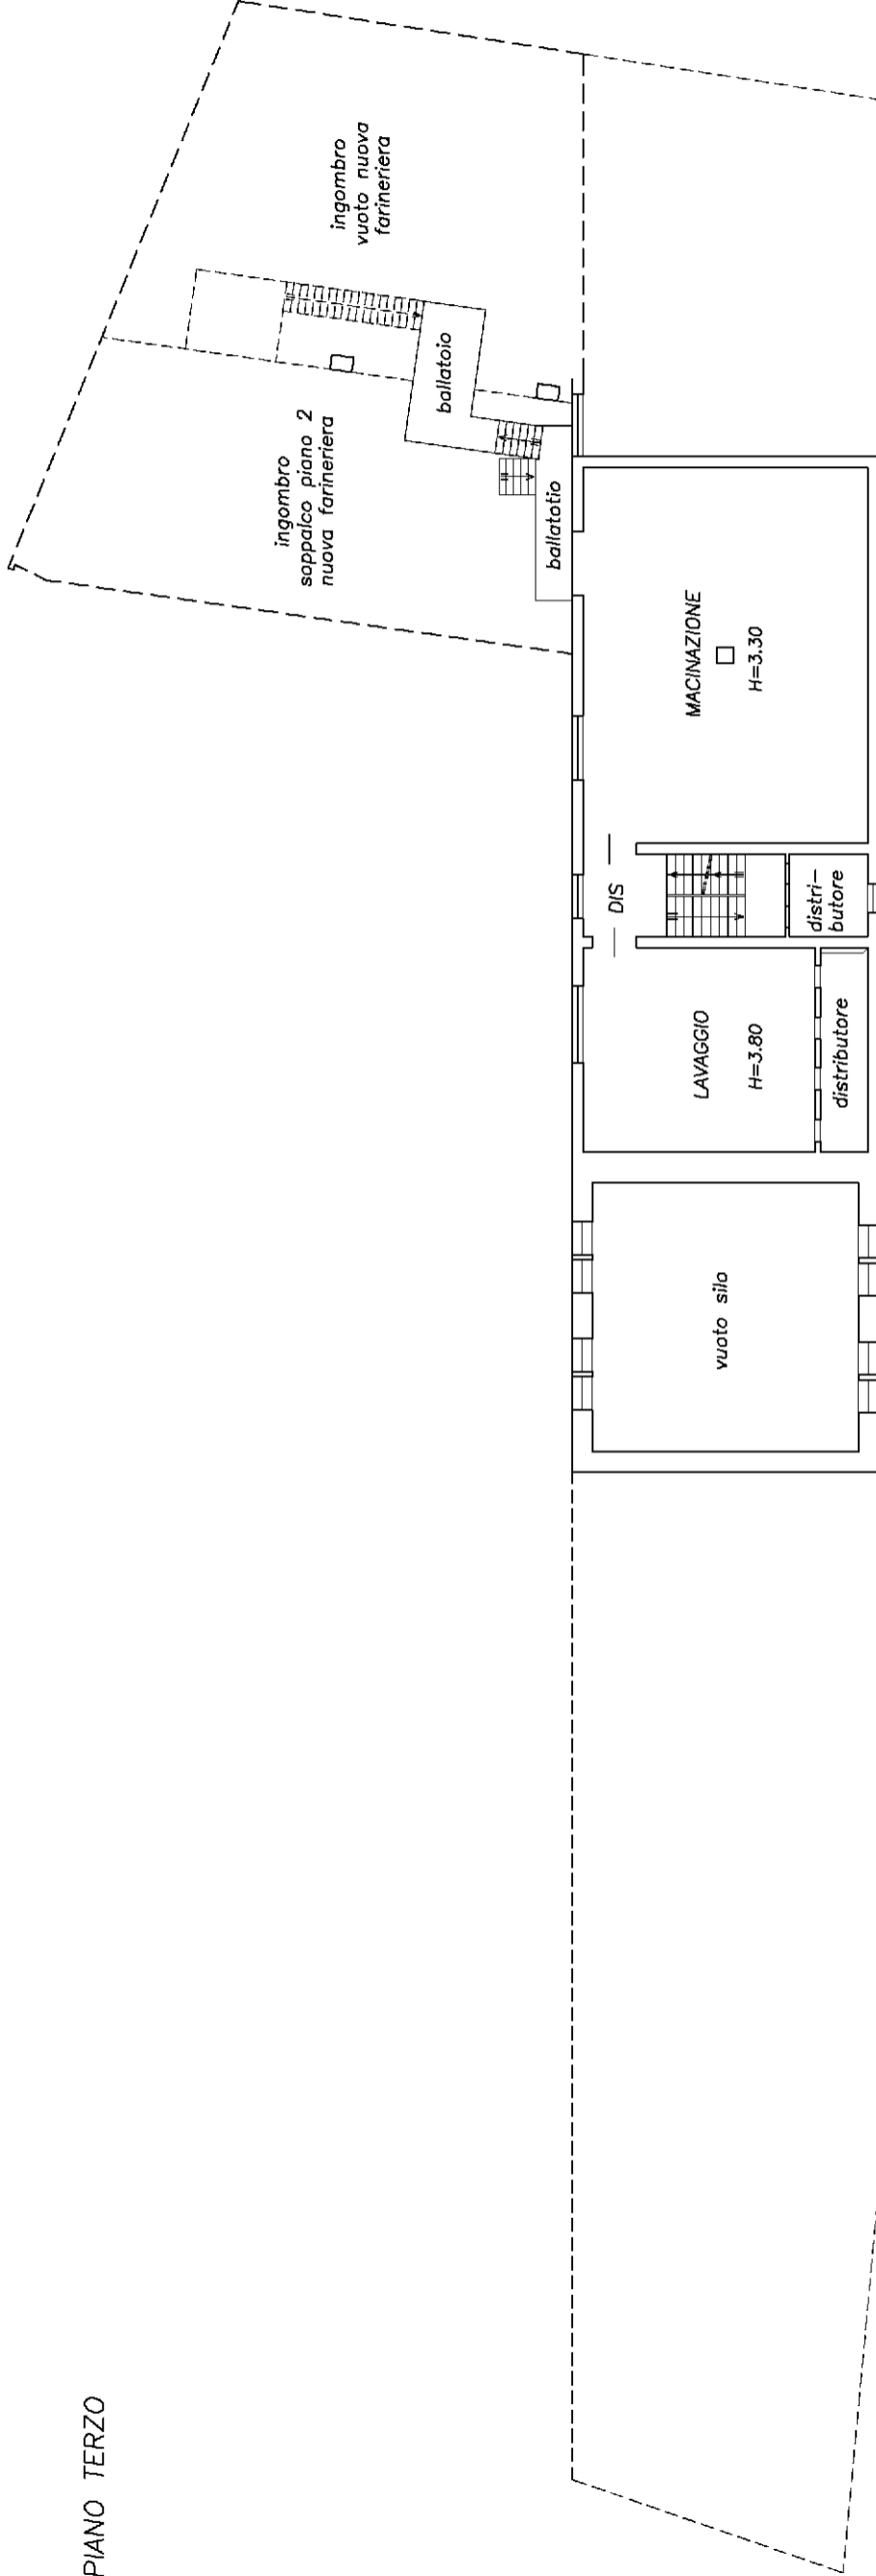

PIANTA PIANO QUARTO

