
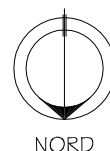


ESECUZIONE IMMOBILIARE 170/2024 R.G.E.

PLANIMETRIA INDICATIVA DELL'UNITA' IMMOBILIARE PIGNORATA
STATO ATTUALE AL 09.09.2024 (SCALA 1:200)

PIANTA PIANO TERRENO (1° f.t.)

NEGOZIO " N1 "

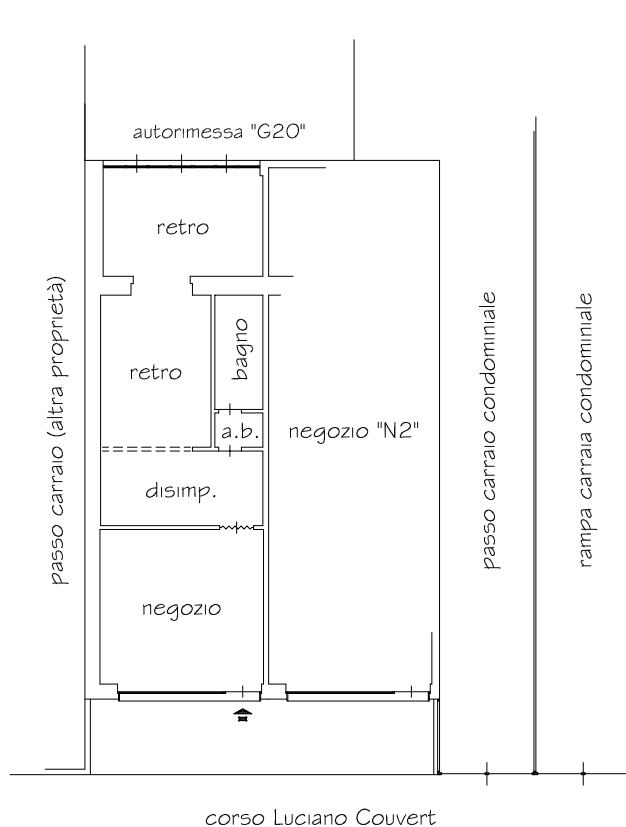

IL PRESENTE ELABORATO, NELLE SUE INDICAZIONI DIMENSIONALI, CONFINI, SPESSORI MURARI E QUANT'ALTRO,
DEVE INTENDERSI A TUTTI GLI EFFETTI GRAFICAMENTE INDICATIVO E NON VINCOLANTE AI FINI ESTIMATIVI.