

Agenzia delle Entrate
CATASTO FABBRICATI
Ufficio provinciale di
Bergamo


Dichiarazione protocollo n. BG0132389 del 09/05/2025
Comune di Villa D'ogna
Viale Guglielmo Marconi civ. 618

Identificativi Catastali:
Sezione: OB
Foglio: 8
Particella: 2519
Subalterno: 728


Compilata da:
Baronchelli Davide
Iscritto all'albo:
Geometri
Prov. Bergamo N. 3044

Planimetria
Scala 1: 200


Ultima planimetria in atti

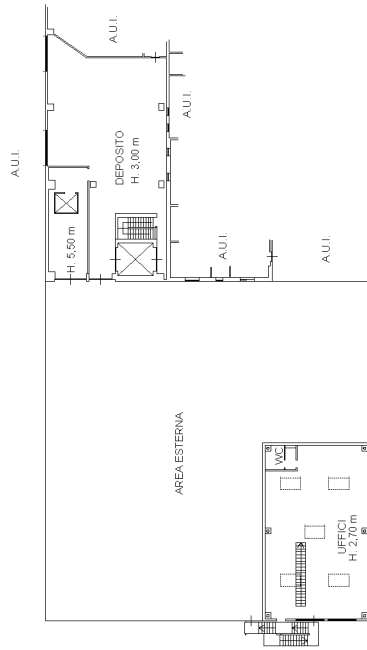

PIANTA PIANO TERRA

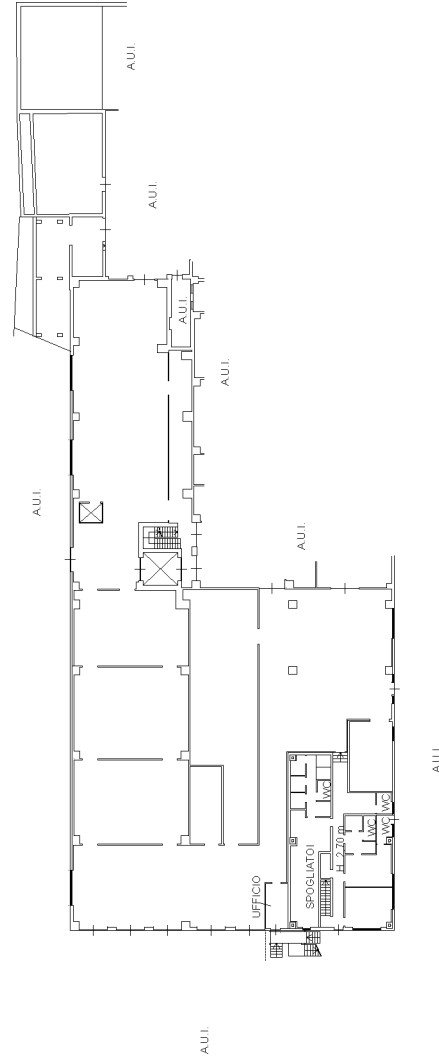

PIANTA PIANO SOTTOSTRADA 1
(PIANO SEMINTERRATO)
H. 3,50 m

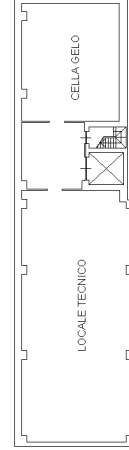

PIANTA PIANO SOTTOSTRADA 2
(PIANO INTERRATO)
H. -3,00 m

