


**ALLEGATO 7**  
**RILIEVO DELLE UNITA' IMMOBILIARI**




# RILIEVO DELLE UNITA' IMMOBILIARI

COMUNE DI SALE SAN GIOVANNI  
ABITAZIONE  
C.F.: Foglio 6; part. 253

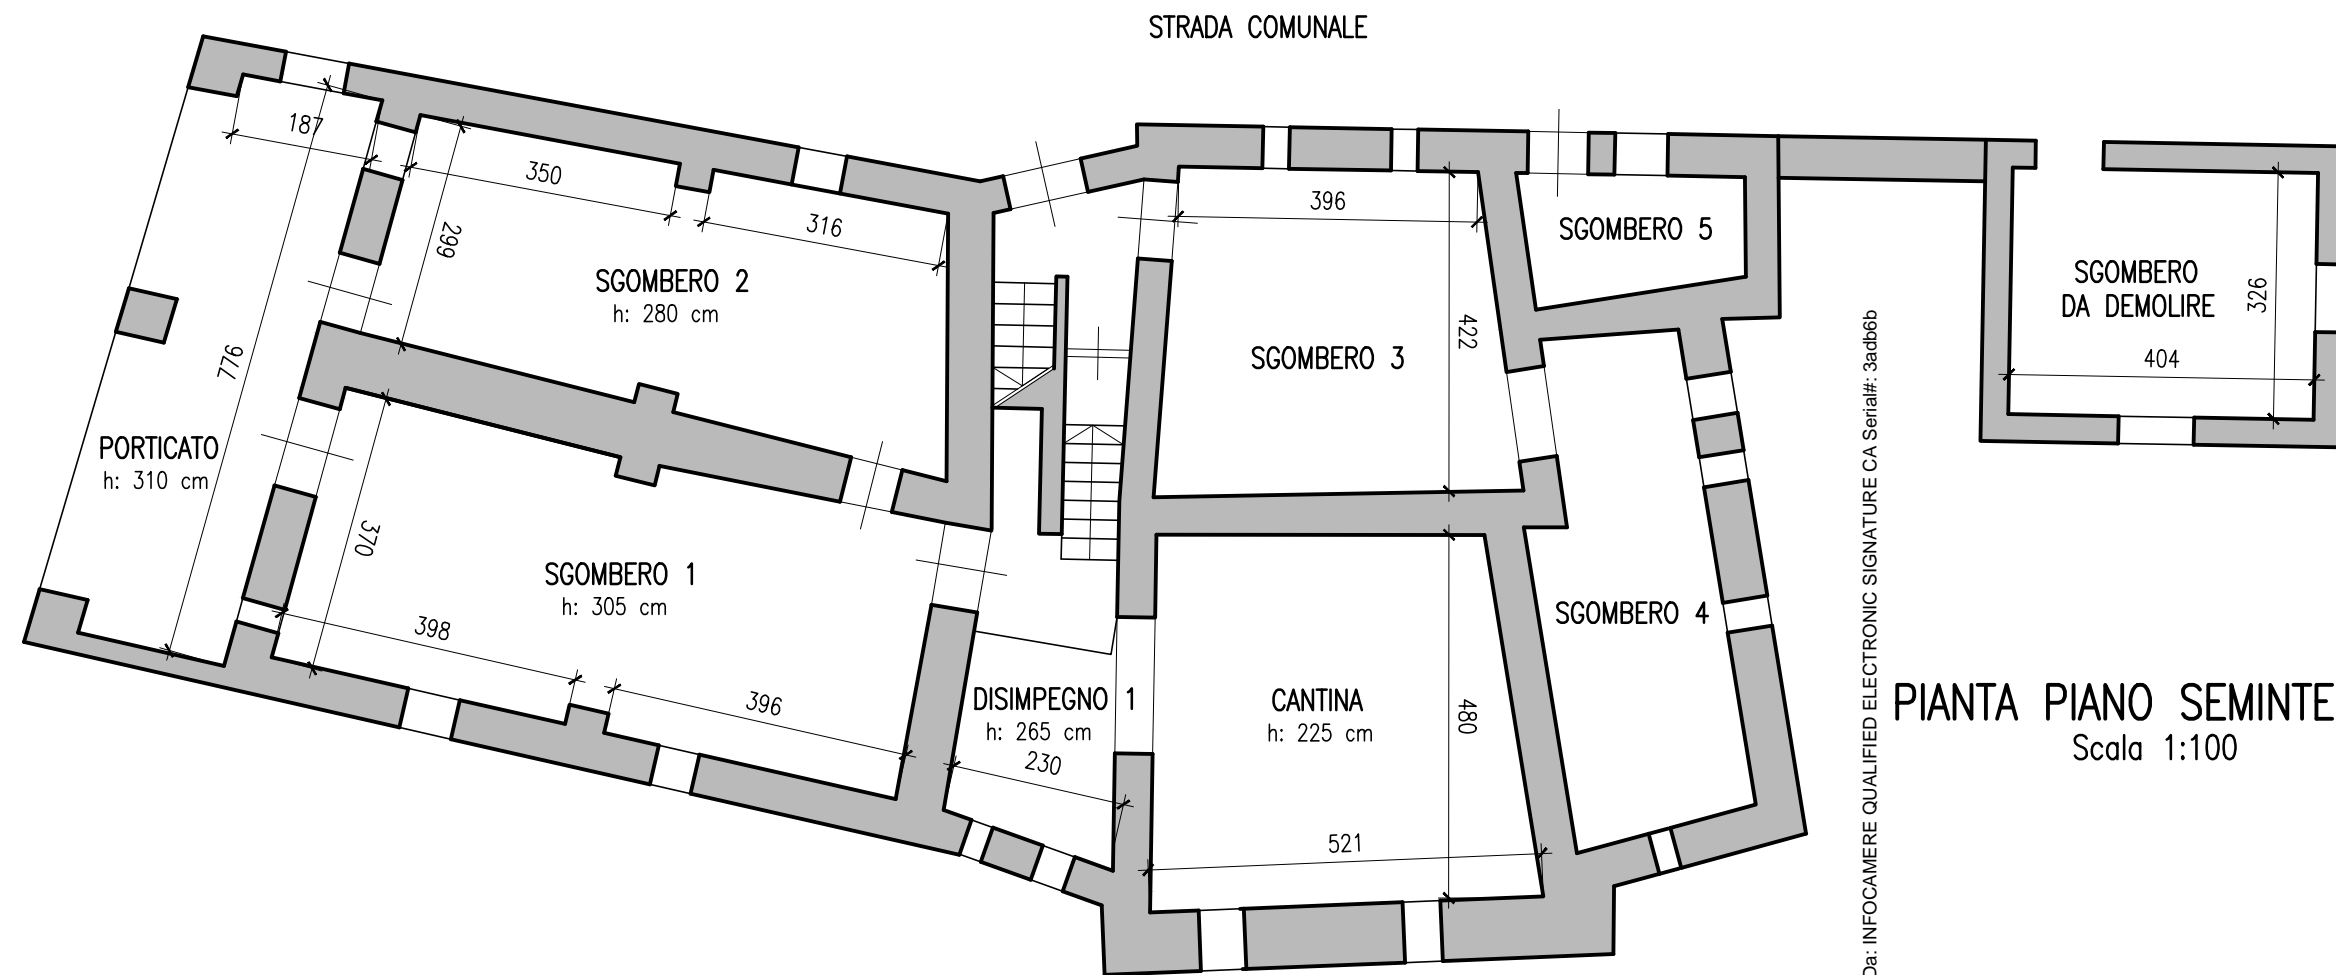


Firmato Da: BURDISO CLAUDIO Emesso Da: INFOCAMERE QUALIFIED ELECTRONIC SIGNATURE CA Serial#: 3acdb6b

PIANTA PIANO SEMINTERRATO  
Scala 1:100

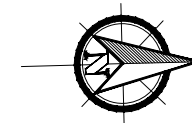


# RILIEVO DELLE UNITA' IMMOBILIARI

COMUNE DI SALE SAN GIOVANNI  
ABITAZIONE  
C.F.: Foglio 6; part. 253

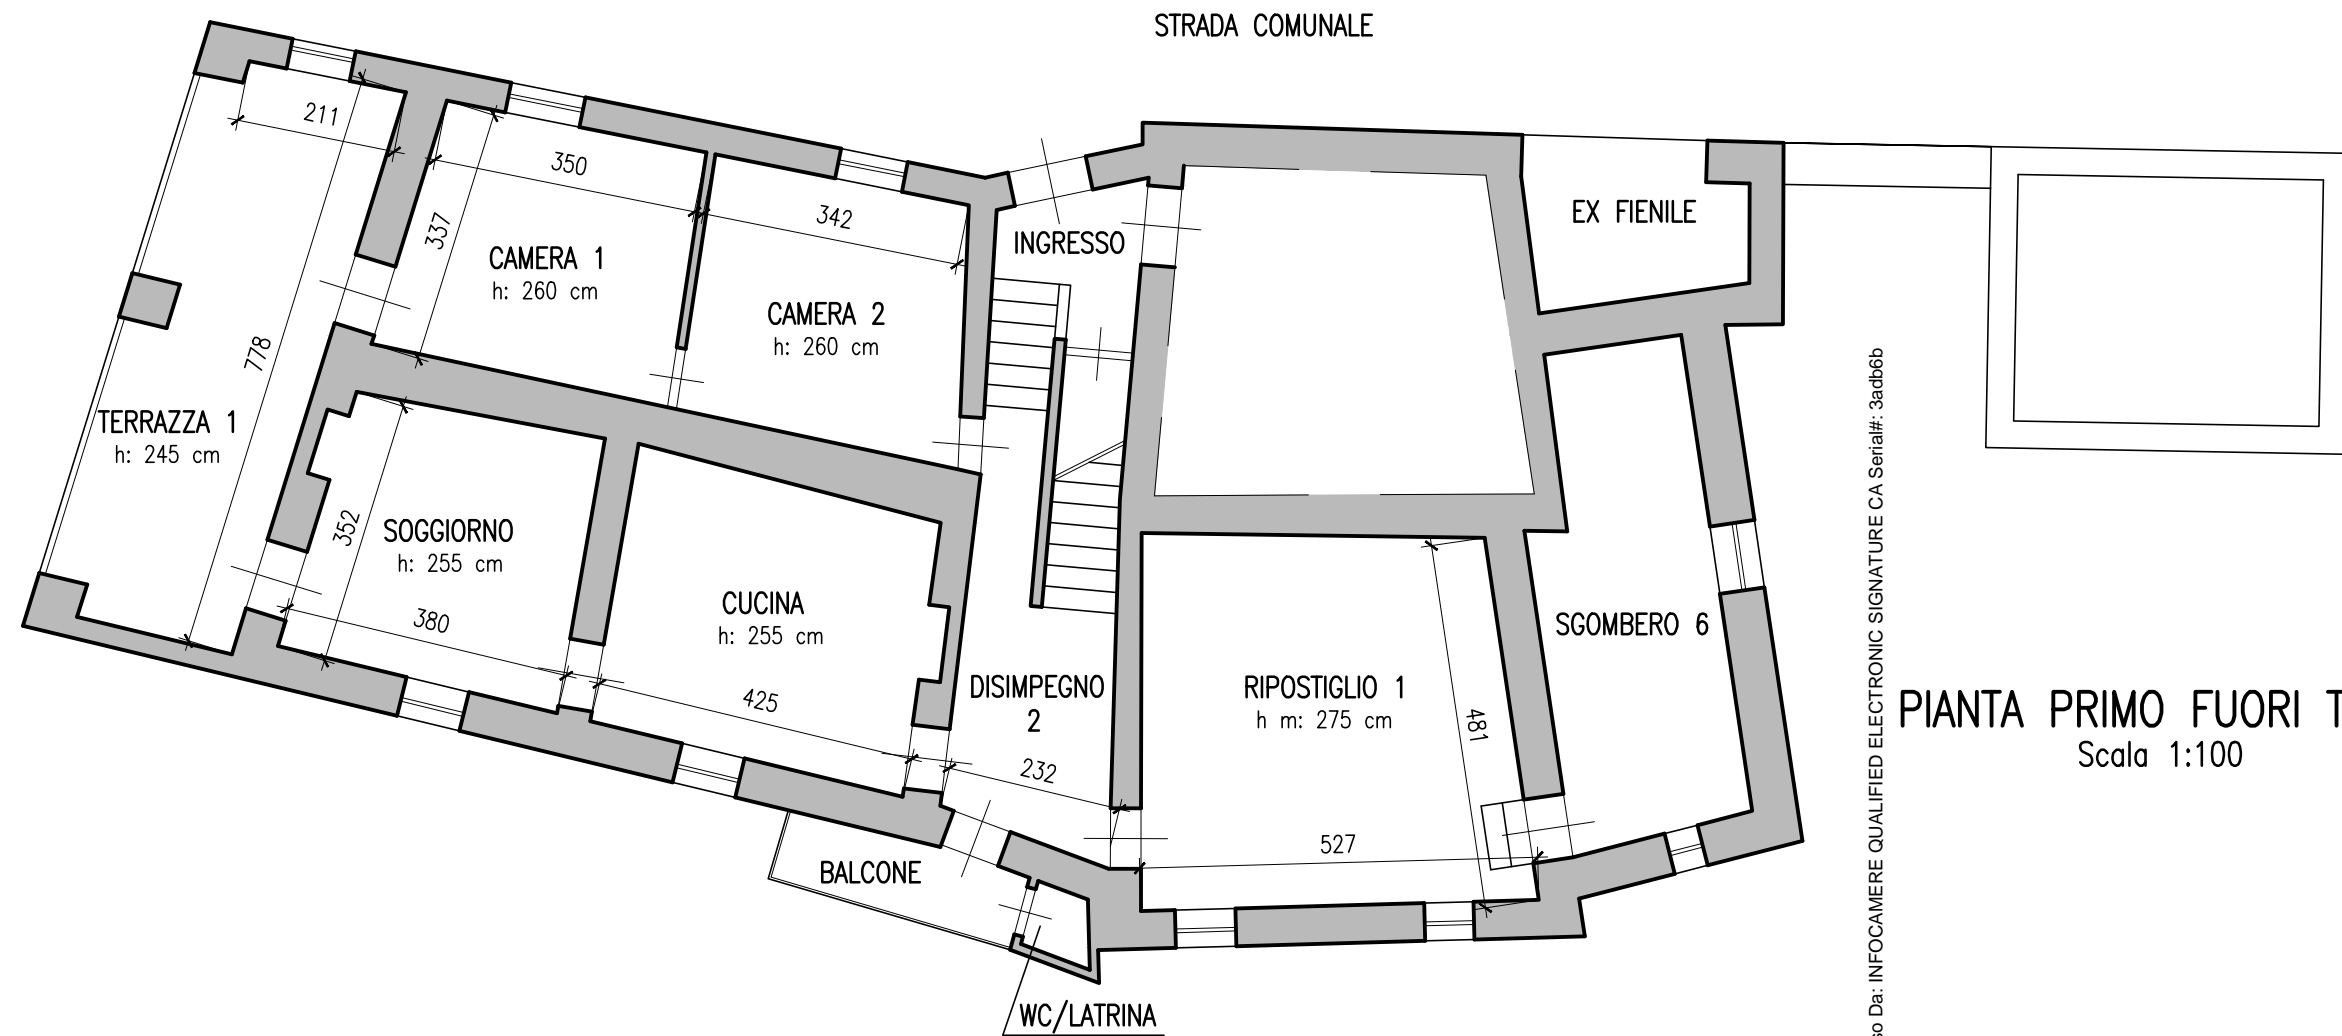


Firmato Da: BURDISO CLAUDIO Emesso Da: INFOCAMERE QUALIFIED ELECTRONIC SIGNATURE CA Serial#: 3adb6b

PIANTA PRIMO FUORI TERRA  
Scala 1:100

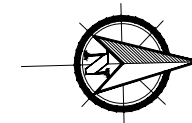


# RILIEVO DELLE UNITA' IMMOBILIARI

COMUNE DI SALE SAN GIOVANNI  
ABITAZIONE  
C.F.: Foglio 6; part. 253

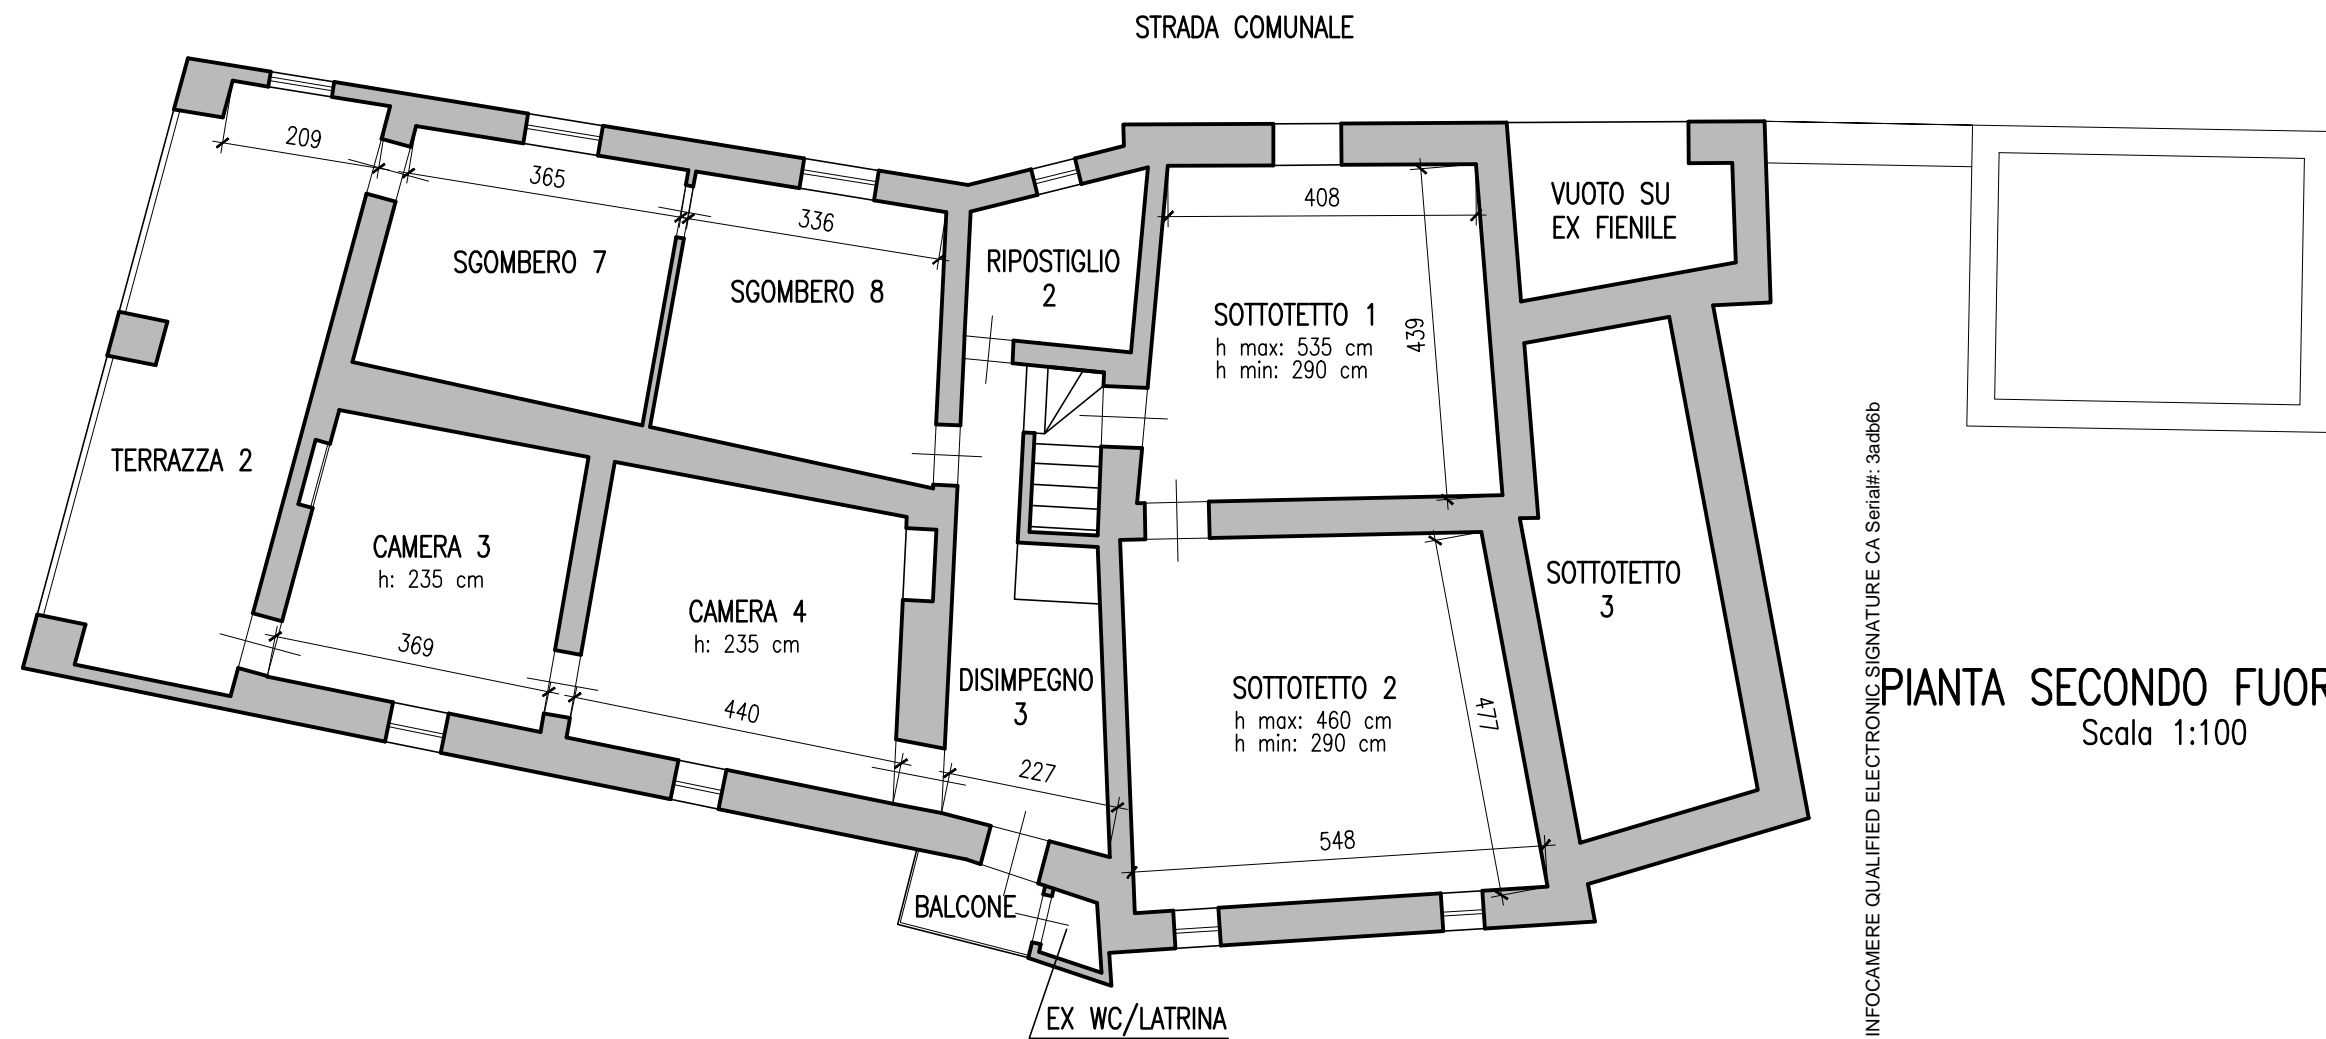


Firmato Da: BURDISO CLAUDIO Emesso Da: INFOCAMERE QUALIFIED ELECTRONIC SIGNATURE CA Serial#: 3adb6b

PIANTA SECONDO FUORI TERRA  
Scala 1:100

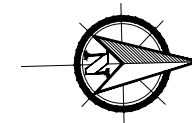


# RILIEVO DELLE UNITA' IMMOBILIARI


COMUNE DI SALE SAN GIOVANNI  
FABBRICATO ACCESSORIO  
C.F.: Foglio 8; part. 409; sub. 1

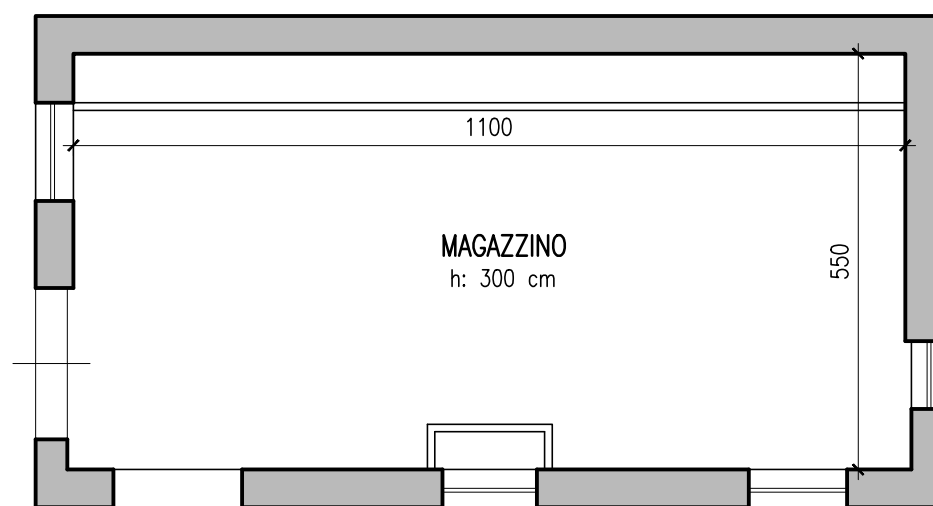


PIANTA PIANO TERRENO  
Scala 1:100

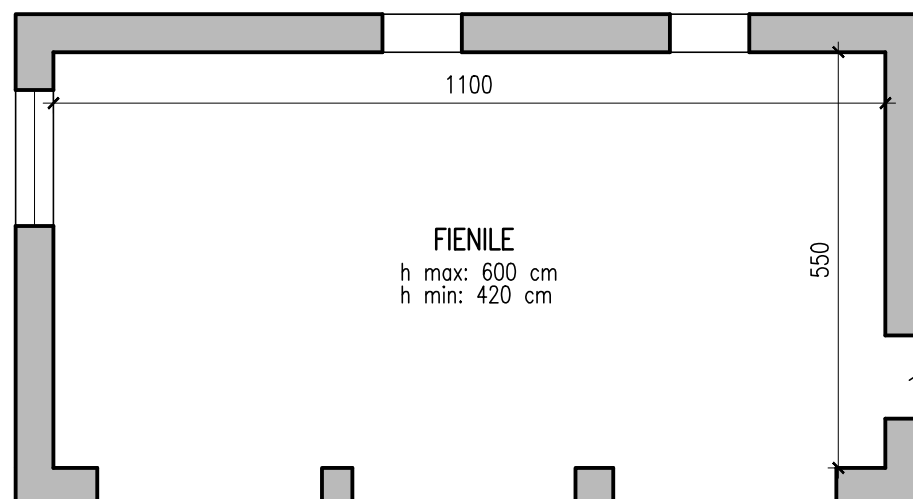

PIANTA PIANO PRIMO  
Scala 1:100

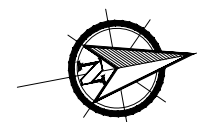

N=12100

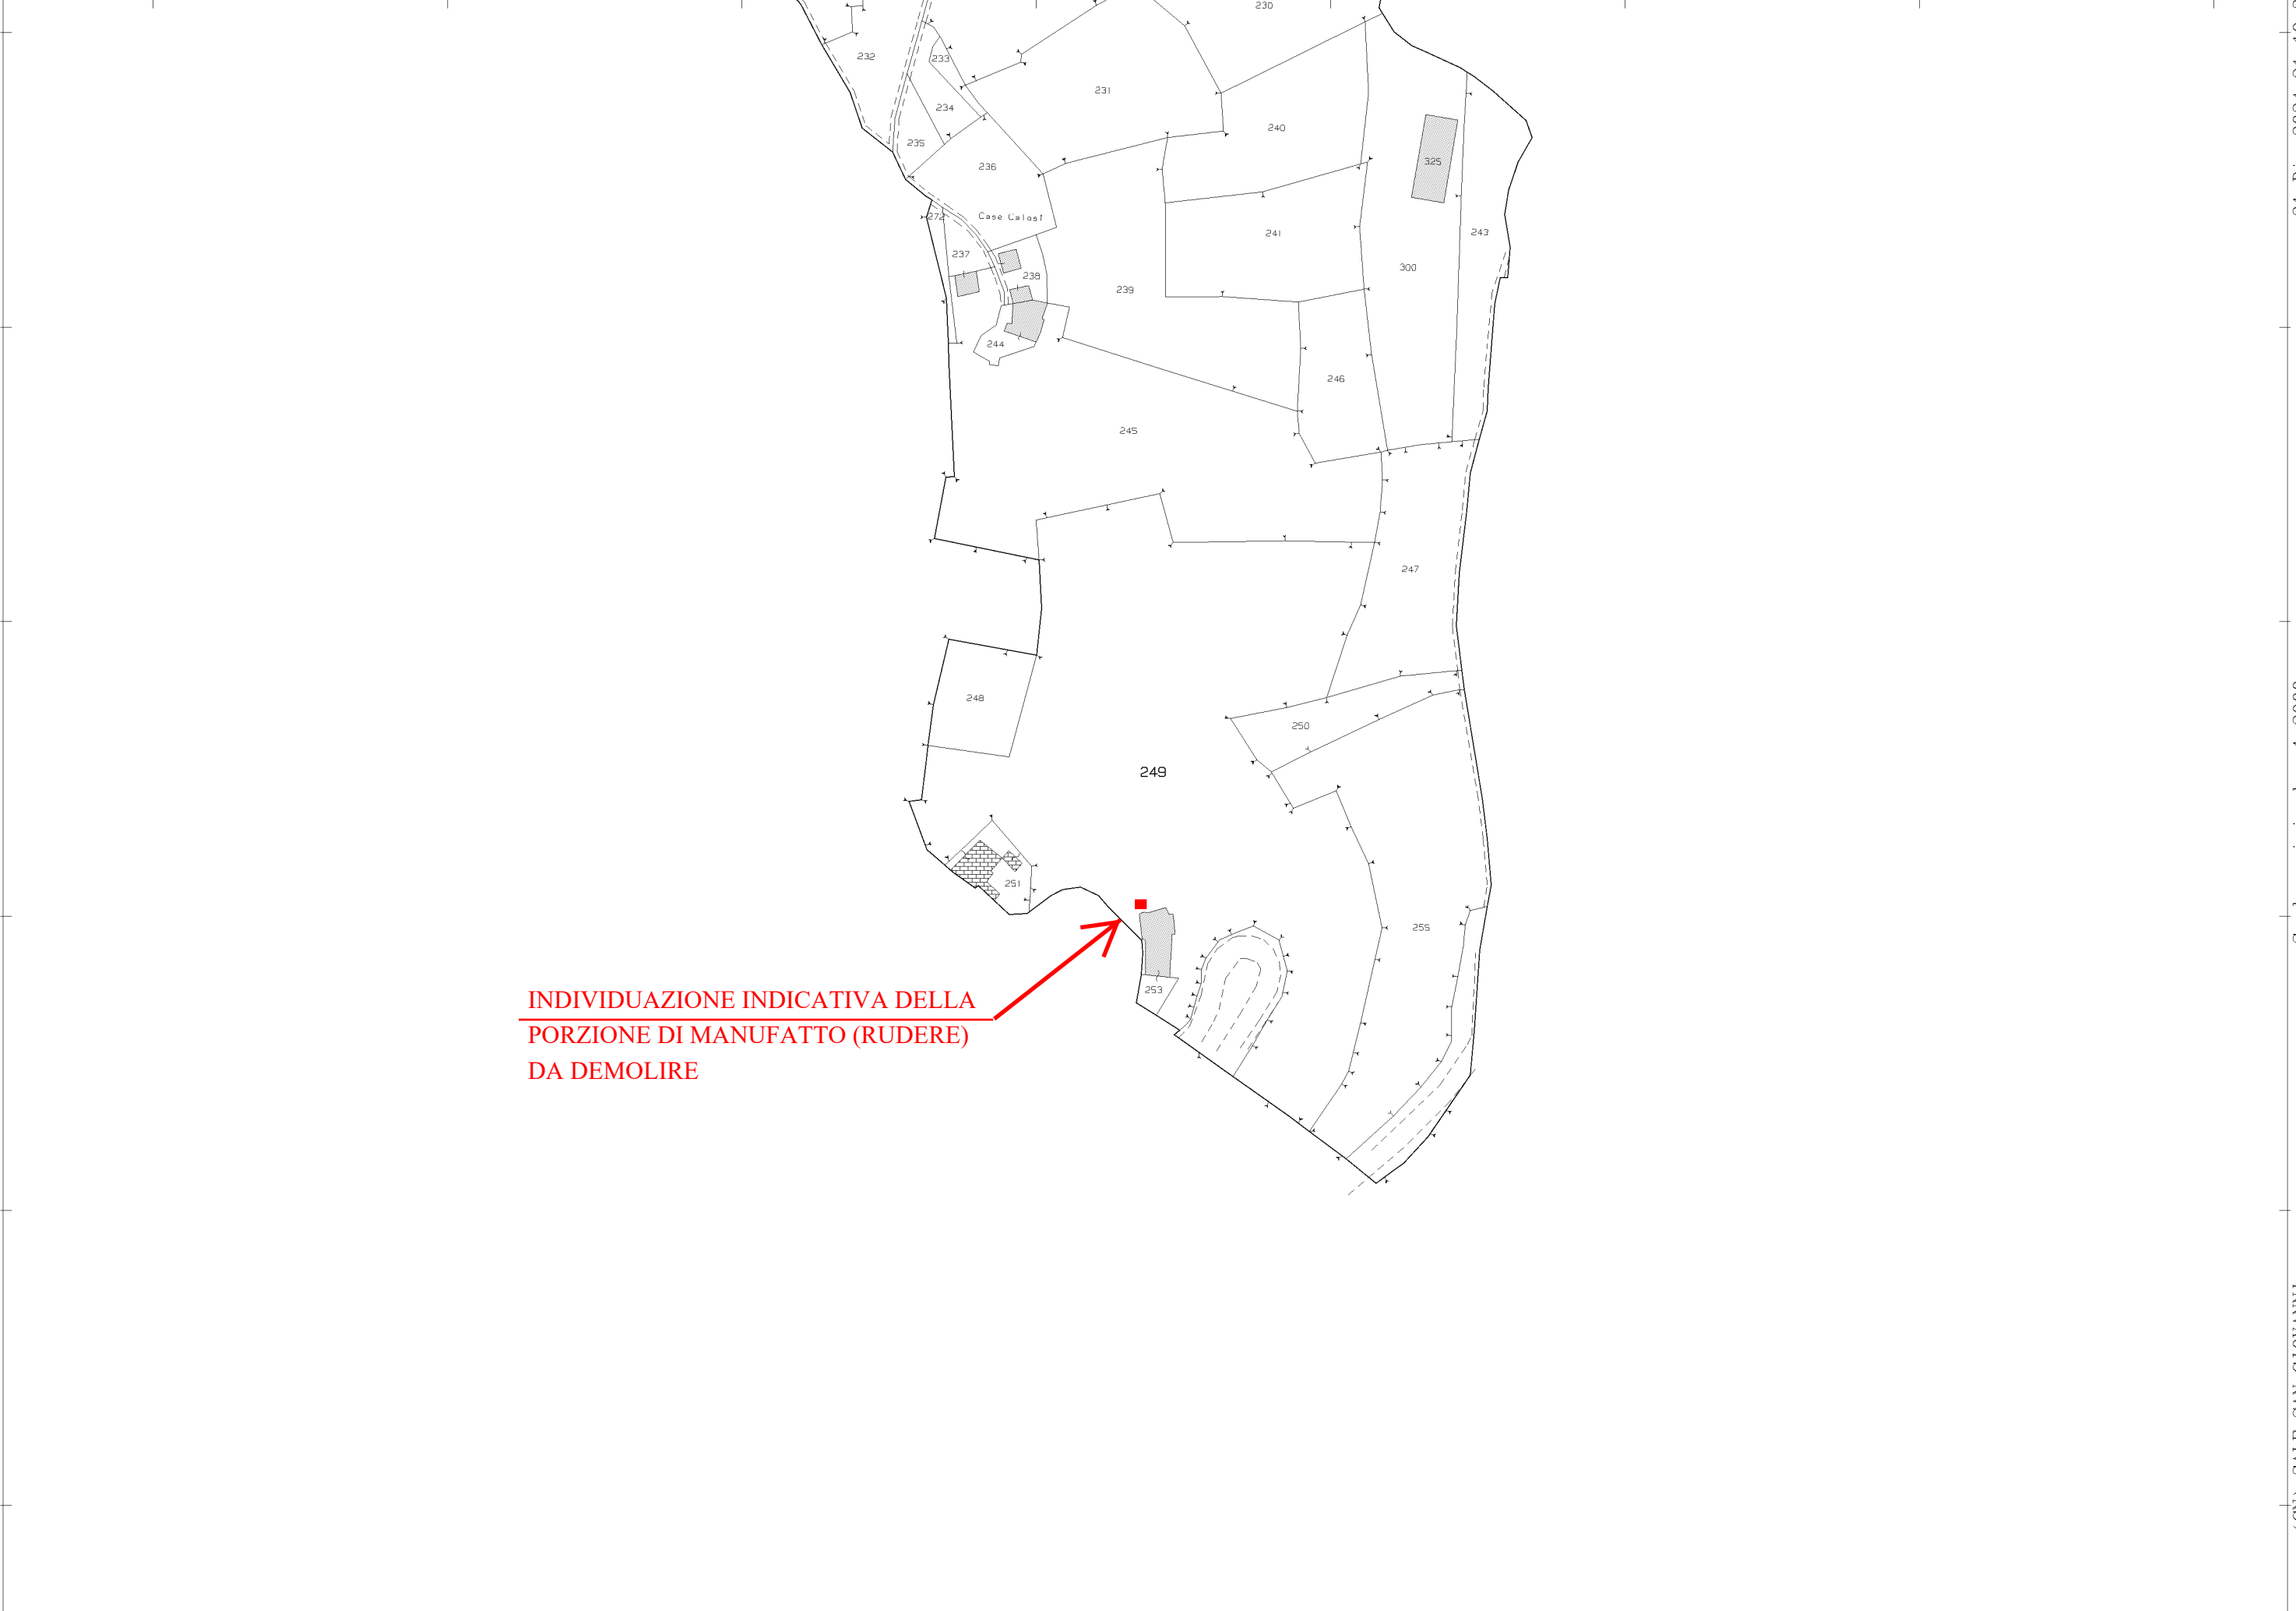

INDIVIDUAZIONE INDICATIVA DELLA  
PORZIONE DI MANUFATTO (RUDERE)  
DA DEMOLIRE

21-Dic-2024 21:19:2  
Protocollo pratica T51631/2024  
Scala originale: 1:2000  
Dimensione cornice: 776.000 x 552.000 metri  
Comune: (CN) SALE SAN GIOVANNI  
Foglio: 6