

**Agenzia del Territorio
CATASTO FABBRICATI
Ufficio Provinciale di
Torino**

Dichiarazione protocollo n. TO0702712 del 28/10/2008

Planimetria di u.i.u. in Comune di Torino

Via Isonzo

civ. 91

Identificativi Catastali:

Sezione:

Foglio: 1236

Particella: 495

Subalterno: 53

Compilata da:

Barillaro Michele

Iscritto all'albo:
Architetti

Prov. Torino


N. 4716

Scheda n. 1

Scala 1:200


PIANTA PIANO TERRENO (1° f.t.)

H: 3,80 m.

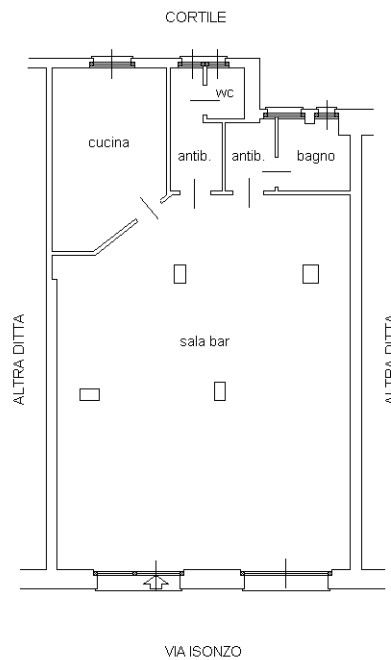

PIANTA PIANO TERRENO (1° f.t.)

H: 2,80 m.

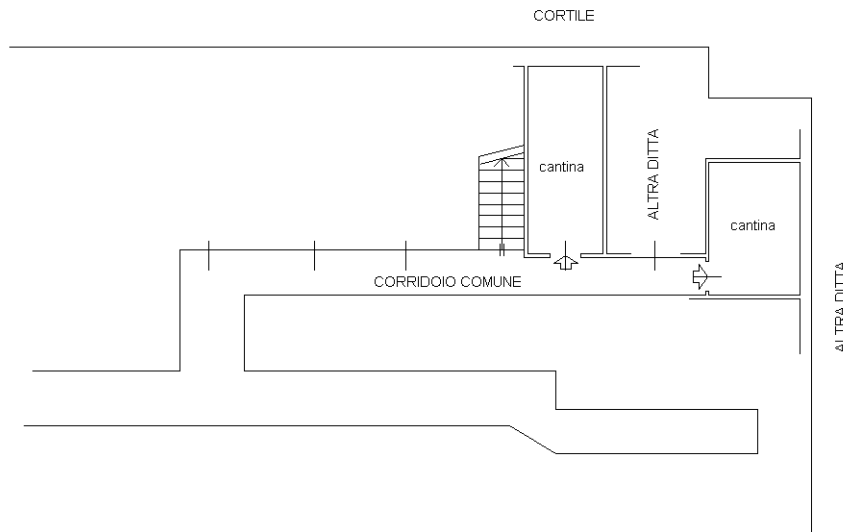

Ultima planimetria in atti