

PLANIMETRIA GENERALE

scala 1:500



258

259

90

397

398

394

395

396

289

288


452

G.I


Tribunale di Avezzano - Es. Imm. 4/2025 - C.T.U. - Elaborati Grafici

Pianta Piano Terra

Sub 1

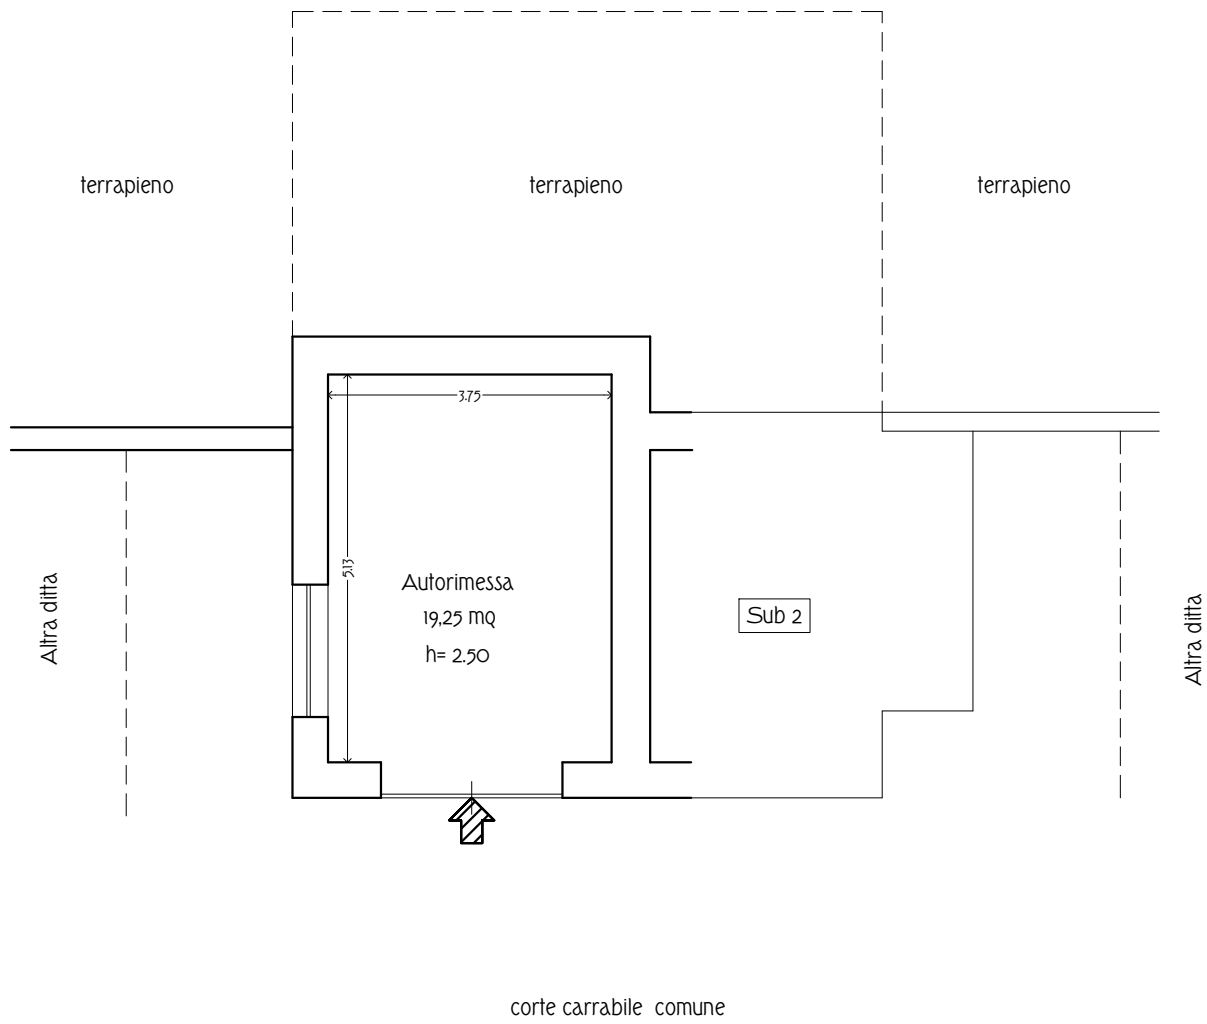


scala 1:100

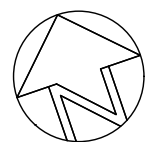


Pianta Piano Terra

Sub 2

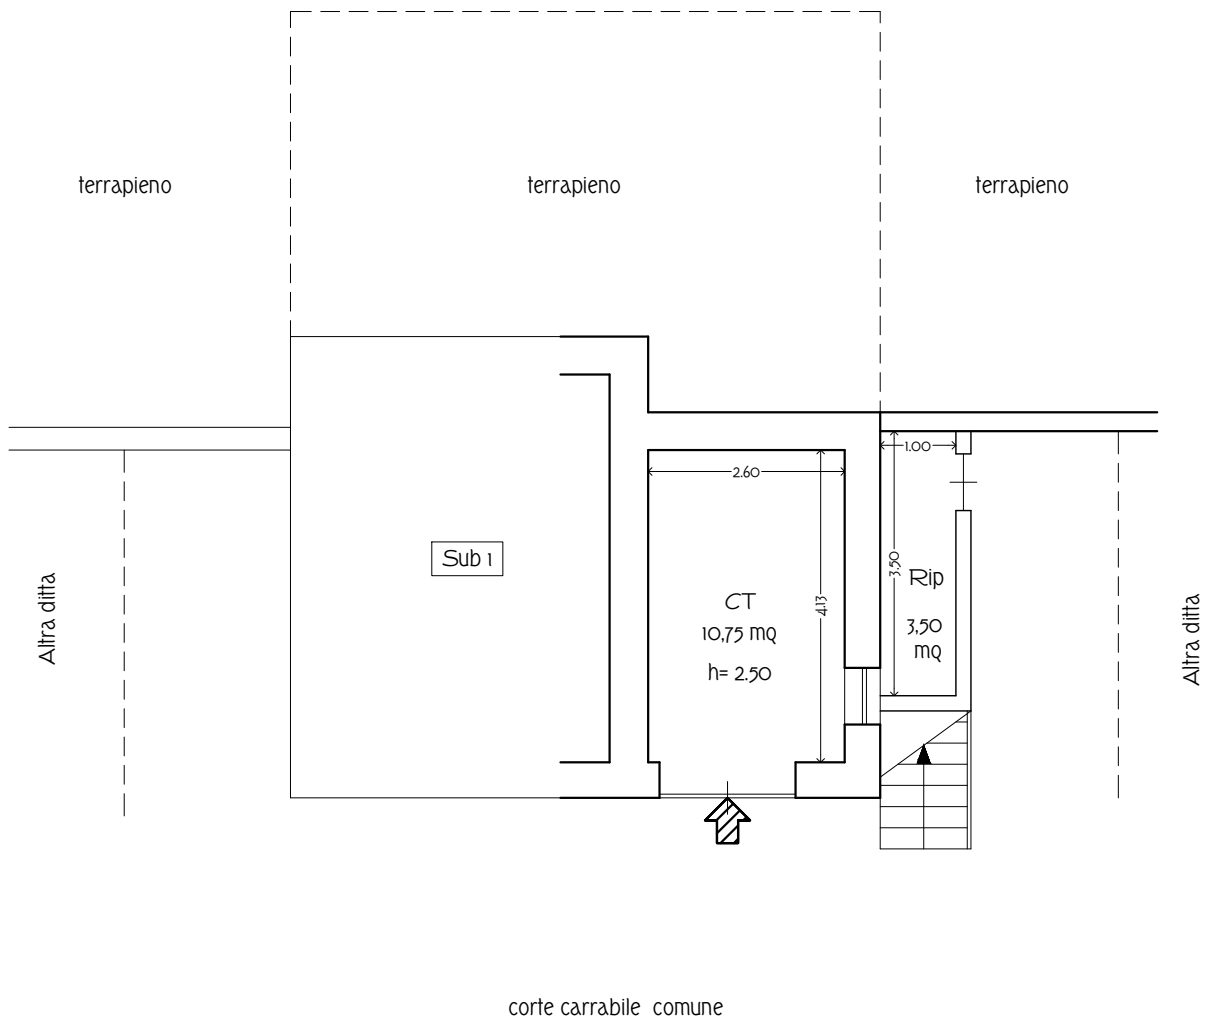


scala 1:100

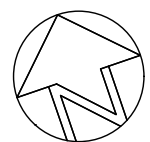


Pianta Piano Primo

Sub 2

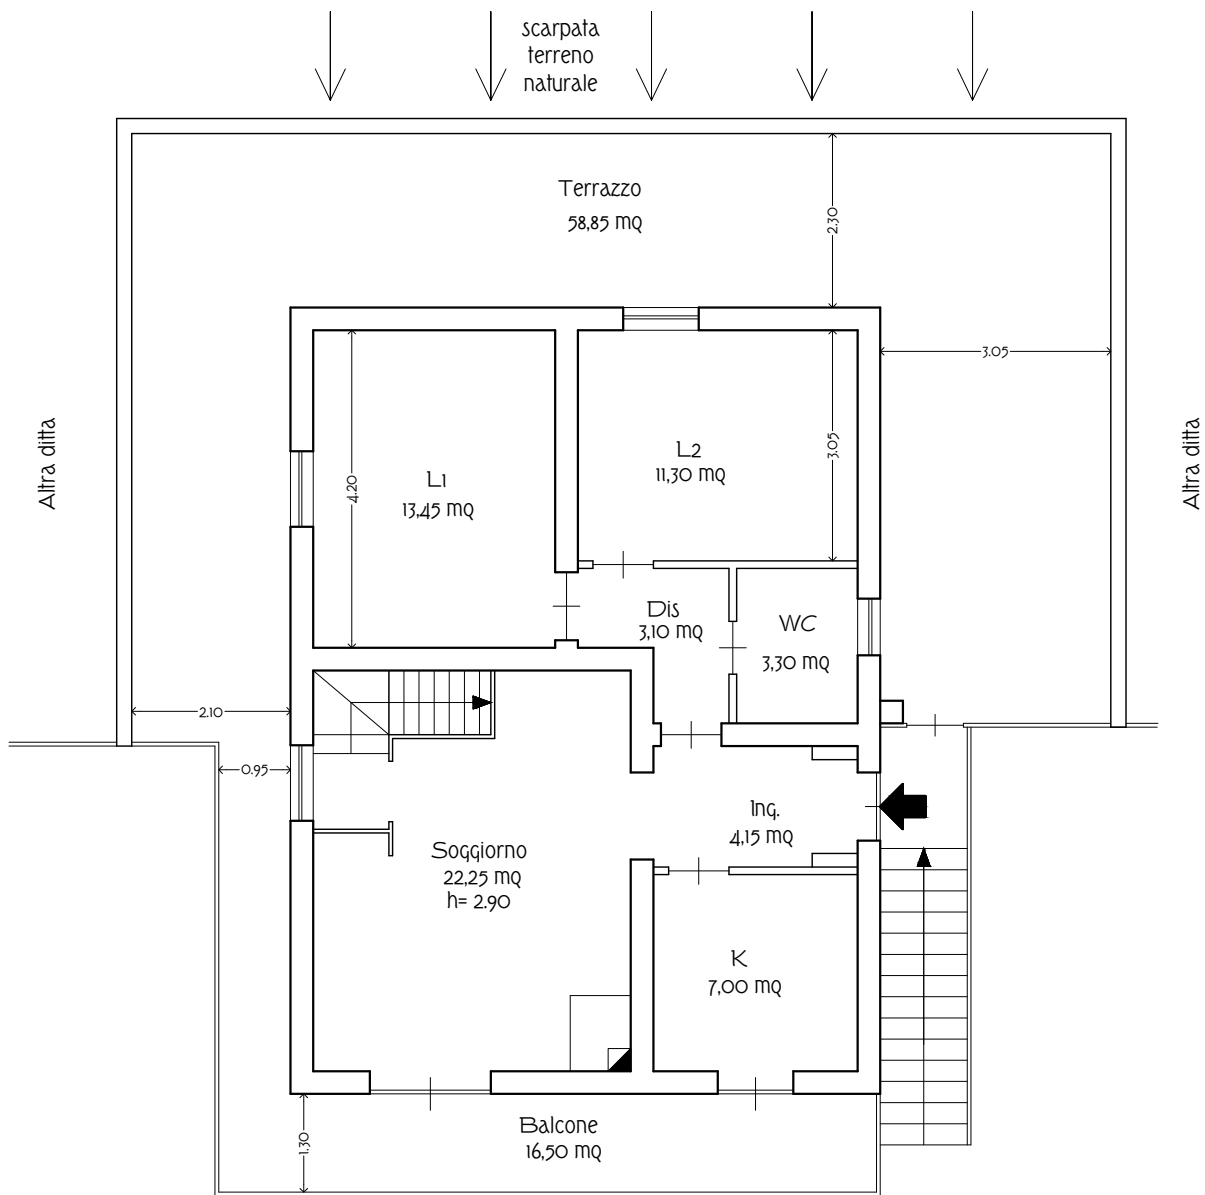


scala 1:100

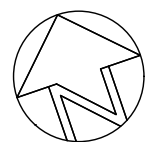

Pianta Piano Secondo - Sottotetto

Sub 2

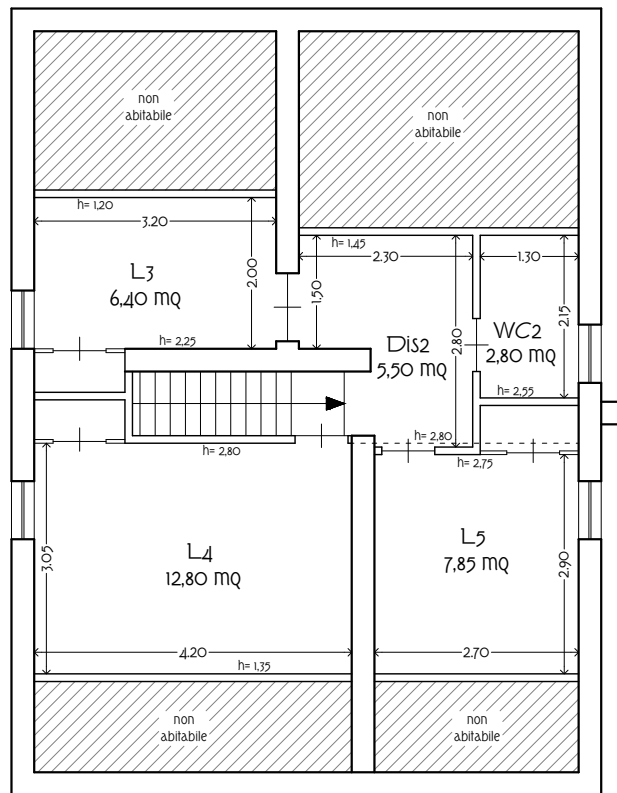

scala 1:100

