

N=5012400

E=1615800



2 Particelle: 616,617

Comune: (MN) CASALOLDO
Foglio: 14
Scala originale: 1:1000
Dimensione cornice: 267.000 x 189.000 metri
Protocollo pratica T24071/2024
12-Ott-2024 7:47:17

**Agenzia del Territorio
CATASTO FABBRICATI**
Ufficio provinciale di
Mantova

Dichiarazione protocollo n. MN0168430 del 22/12/2008
Planimetria di u.i.u. in Comune di Casaloldo
Via Belfiore civ. SNC

Identificativi Catastali:
Sezione:
Foglio: 14
Particella: 618
Subalterno: 5


Compilata da:
Rosa Roberto
Iscritto all'albo:
Geometri
Prov. Mantova N. 1803

Schema Scala 1: 200


Ultima planimetria in atti

Data: 12/10/2024 - n. T40918 - Richiedente: CNVLSN72C25M125A
Totale schede: 1 - Homologato di acquisizione: A4(297x420) - Foglio stampa richiesto: A4(210x297)
CATASTO FABBRICATI - Ufficio provinciale di Mantova - Via Belfiore n. SNC


PIANTA PIANO TERRA

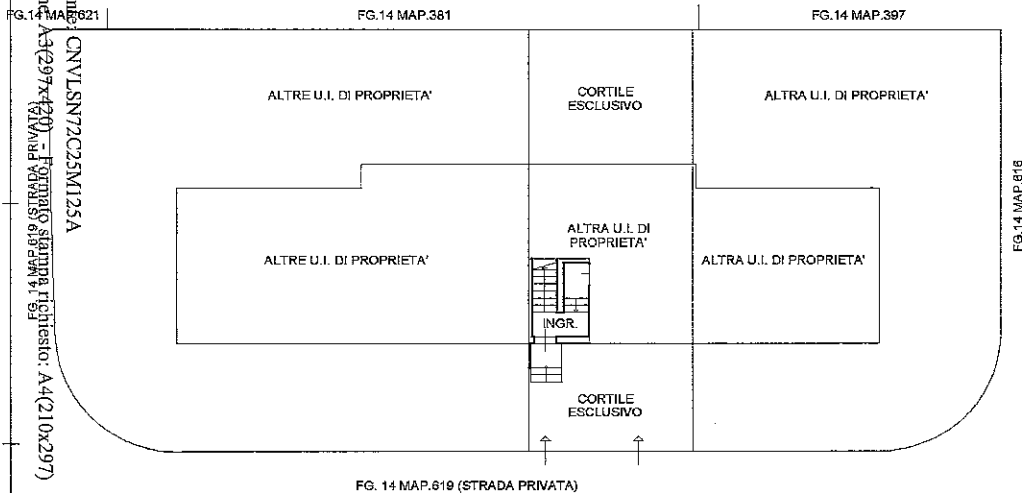

PIANTA PIANO PRIMO

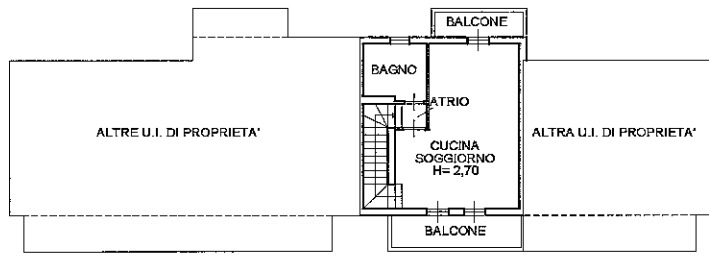

PIANTA PIANO SECONDO

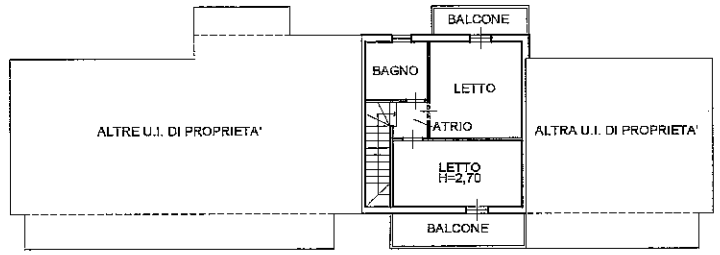

10 metri

**Agenzia del Territorio
CATASTO FABBRICATI**
Ufficio provinciale di
Mantova

Dichiarazione protocollo n. MN0168430 del 22/12/2008
Planimetria di u.i.u. in Comune di Casaloldo
Via Belfiore civ. SNC

Identificativi Catastali:
Sezione:
Foglio: 14
Particella: 618
Subalterno: 6


Compilata da:
Rosa Roberto
Iscritto all'albo:
Geometri
Prov. Mantova N. 1803

Scheda Scala 1: 200

Ultima planimetria in atti

Data: 12/10/2024 - n. T40983 - Richiedente: CNVLSN72C25M125A
Totale schede: 1 - Formato di acquisizione: A3(297x420) - Formato stampa richiesto: A4(210x297)

PIANTA PIANO TERRA

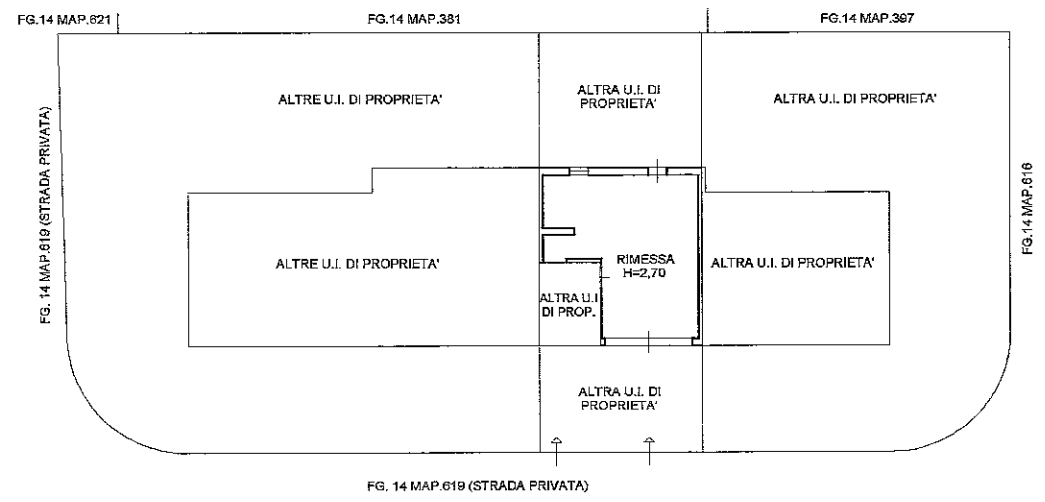

10 metri