

N=5012400

E=1615800



2 Particelle: 616,617

Comune: (MN) CASALOLDO  
Foglio: 14  
Scala originale: 1:1000  
Dimensione cornice: 267.000 x 189.000 metriProtocollo pratica T24071/2024  
12-Ott-2024 7:47:17

**Agenzia del Territorio  
CATASTO FABBRICATI**  
Ufficio provinciale di  
Mantova

Dichiarazione protocollo n. MN0168430 del 22/12/2008  
Planimetria di u.i.u. in Comune di Casaloldo  
Via Belfiore civ. SNC



Identificativi Catastali:  
Sezione:  
Foglio: 14  
Particella: 618  
Subalterno: 7

Compilata da:  
Rosa Roberto  
Iscritto all'albo:  
Geometri  
Prov. Mantova N. 1803


Scheda Scala 1: 200

**PIANTA PIANO TERRA**

**PIANTA PIANO PRIMO**

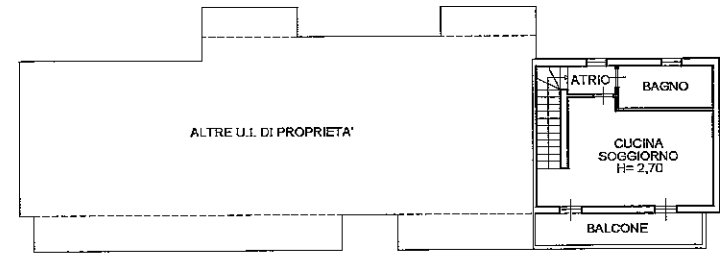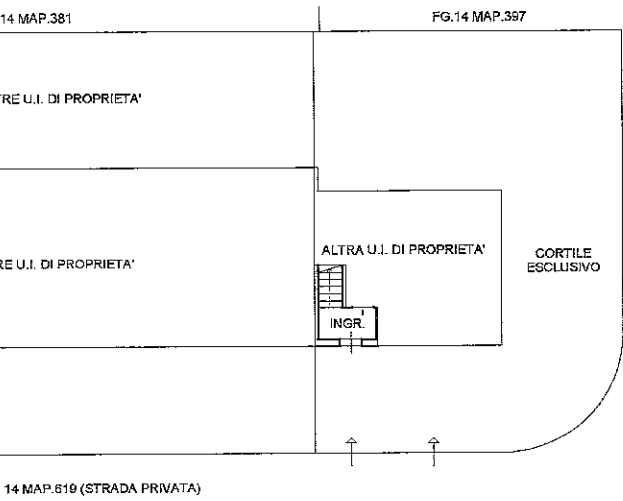

**PIANTA PIANO SECONDO**

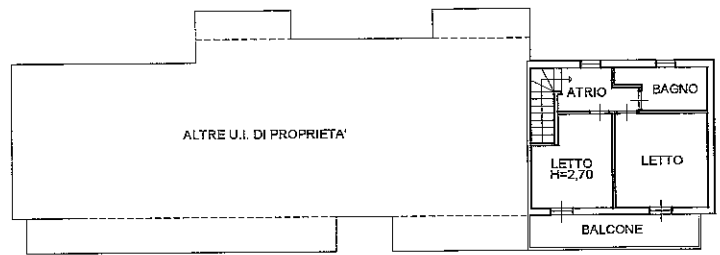

10 Metri

Ultima planimetria in atti  
Data: 12/10/2024 n. T40919 - Richiedente: CNVLSN72C25M125A  
Totale schede: 1 - Formato di acquisizione: A3(297x420) - Formato stampa richiesto: A4(210x297)  
Via Belfiore n. SNC Piano T-1 - 2

**Agenzia del Territorio  
CATASTO FABBRICATI**  
Ufficio provinciale di  
Mantova

Dichiarazione protocollo n. MN0168430 del 22/12/2008  
Planimetria di u.i.u. in Comune di Casaloldo  
Via Belfiore oiv. SNC

Identificativi Catastali:  
Sezione:  
Foglio: 14  
Particella: 618  
Subalterno: 8

Compilata da:  
Rosa Roberto  
Iscritto all'albo:  
Geometri  
Prov. Mantova N. 1803


Scala 1: 200

Scheda

Ultima planimetria in atti

Data: 12/10/2024 - n. T40984 - Richiedente: CNVLSN72C25M125A  
Totale schede: 1 - Formato di acquisizione: A3(297x420) - Formato stampa richiesto: A4(210x297)

**PIANTA PIANO TERRA**

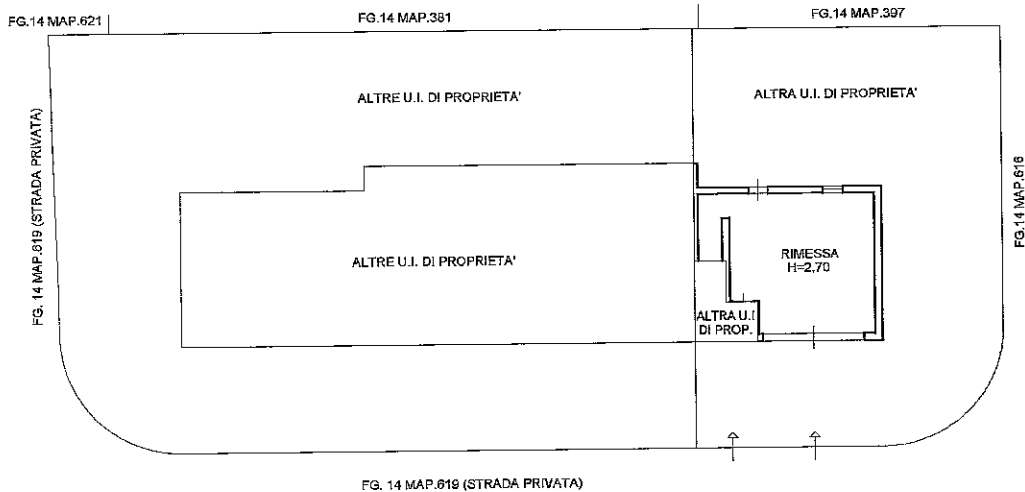

10 metri