



N=5012400

E=1615600

1 Particella: 1155

Comune: (MN) CASALOLDO  
Foglio: 6  
Scala originale: 1:2000  
Dimensione cornice: 534.000 x 378.000 metri  
Protocollo pratica T24508/2024  
12-Ott-2024 7:53:26

Agenzia del Territorio  
**CATASTO FABBRICATI**  
Ufficio provinciale di  
Mantova

Dichiarazione protocollo n. MN0168417 del 22/12/2008  
Planimetria di u.i.u. in Comune di Casaloldo  
Via Belfiore civ. SNC

Identificativi Catastali:  
Sezione:  
Foglio: 6  
Particella: 1154  
Subalterno: 6


Compilata da:  
Rosa Roberto  
Iscritto all'albo:  
Geometri  
Prov. Mantova N. 1803

Scala 1: 200  
Scheda

Ultima planimetria in atti  
Data: 12/10/2024 - n. T46308 - Richiedente: CNVLSN72C25M125A  
Totale schede: 1 - Formato di acquisizione: A3(297x420) - Formato stampa richiesto: A4(210x297)


PIANTA PIANO TERRA

FG. 6 MAP. 103

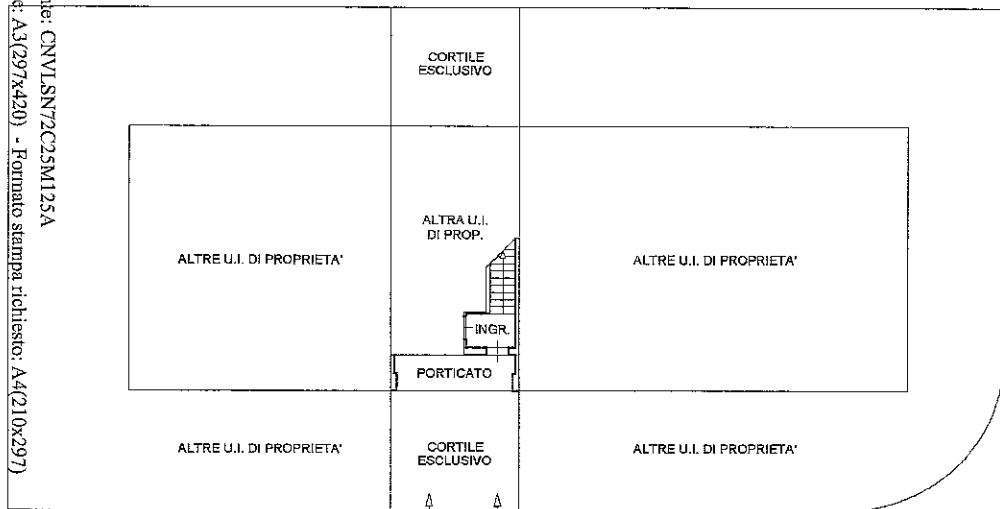


FG. 6 MAPP. 1157 (STRADA PRIVATA)

PIANTA PIANO PRIMO

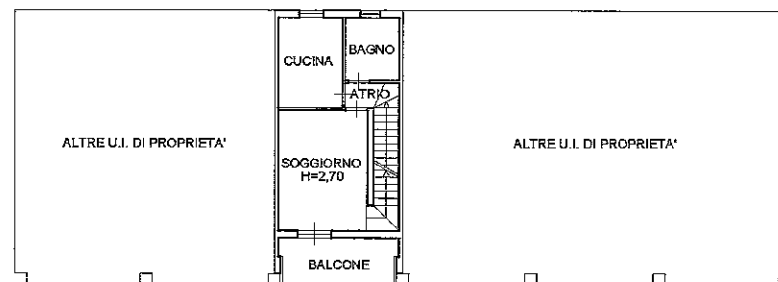

PIANTA PIANO SECONDO

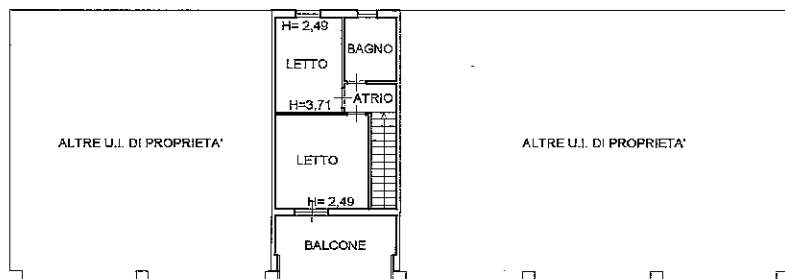

10 metri

**Agenzia del Territorio  
CATASTO FABBRICATI**  
Ufficio provinciale di  
Mantova

Dichiarazione protocollo n. MN0168417 del 22/12/2008  
Planimetria di u.i.u. in Comune di Casaloldo  
Via Belfiore civ. SNC

Identificativi Catastali:  
Sezione:  
Foglio: 6  
Particella: 1154  
Subalterno: 5


Compilata da:  
Rosa Roberto  
Iscritto all'albo:  
Geometri  
Prov. Mantova N. 1803

Scheda: Scala 1: 200

Ultima planimetria in atti

Data: 12/10/2024 - n. 146263 - Richiedente: CNVLSN72C25M125A  
Totale schede: 1 - Formato di acquisizione: A3(297x420) - Formato stampa richiesto: A4(210x297)

PIANTA PIANO TERRA

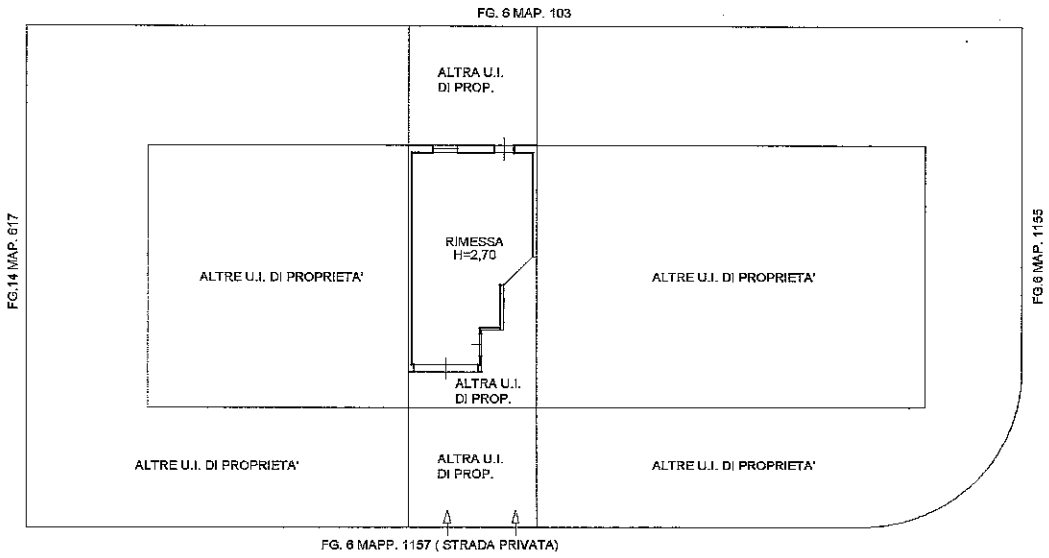

10 metri