

Agenzia del Territorio
CATASTO FABBRICATI
Ufficio provinciale di
Mantova

Dichiarazione protocollo n. MN0168417 del 22/12/2008
Planimetria di u.i.u. in Comune di Casaloldo
Via Belfiore civ. SNC


Identificativi Catastali:
Sezione:
Foglio: 6
Particella: 1154
Subalterno: 11

Compilata da:
Rosa Roberto
Iscritto all'albo:
Geometri
Prov. Mantova N. 1803


Ultima planimetria in atti
Data: 12/10/2024 - n. 746266 - Richiedente: CNVLSN72C25M125A
Totale schede: 1 - Formato di acquisizione: A3(297x420) - Formato stampa richiesto: A4(210x297)
Scheda 1 - Scala 1: 200

PIANTA PIANO TERRA


FG. 6 MAP. 103

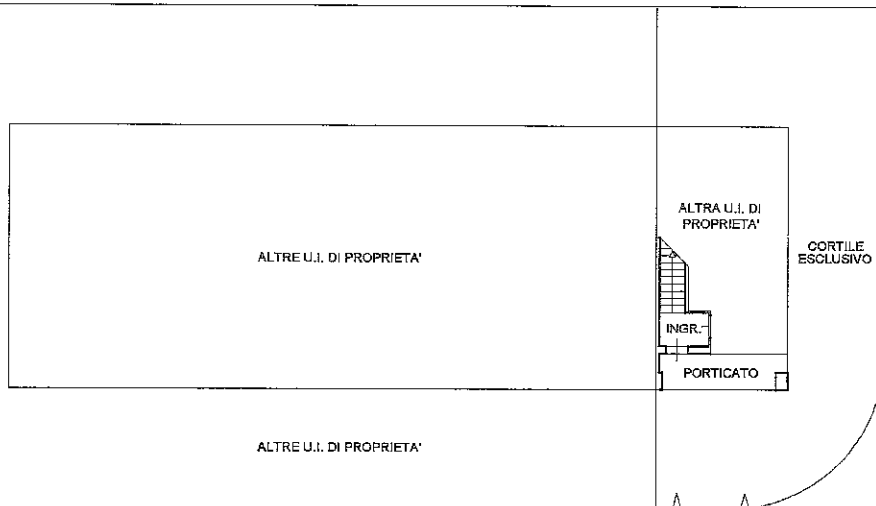

PIANTA PIANO PRIMO

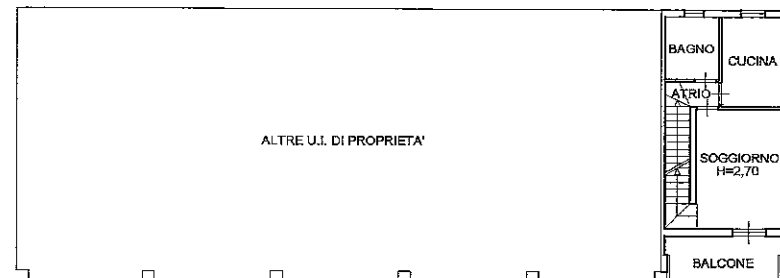

PIANTA PIANO SECONDO

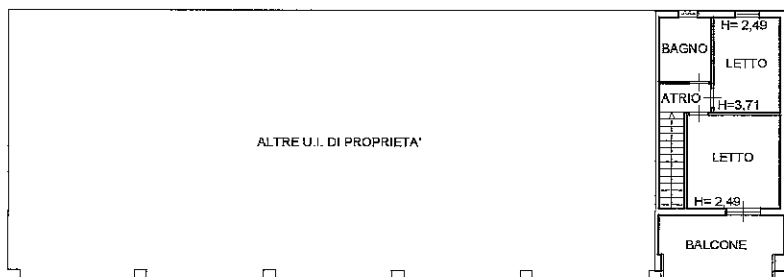

10 metri

**Agenzia del Territorio
CATASTO FABBRICATI**
Ufficio provinciale di
Mantova

Dichiarazione protocollo n. MN0168417 del 22/12/2008
Planimetria di u.i.u. in Comune di Casaloldo
Via Belfiore oiv. SNC

Identificativi Catastali:
Sezione:
Foglio: 6
Particella: 1154
Subalterno: 12


Compilata da:
Rosa Roberto
Iscritto all'albo:
Geometri
Prov. Mantova N. 1803

Scheda Scala 1: 200

Ultima planimetria in atti

Data: 12/10/2024 - n. T46311 - Richiedente: CNVLSN72C25M125A
Totale schede: 1 - Formato di acquisizione: A3(297x420) - Formato stampa richiesto: A4(210x297)

PIANTA PIANO TERRA

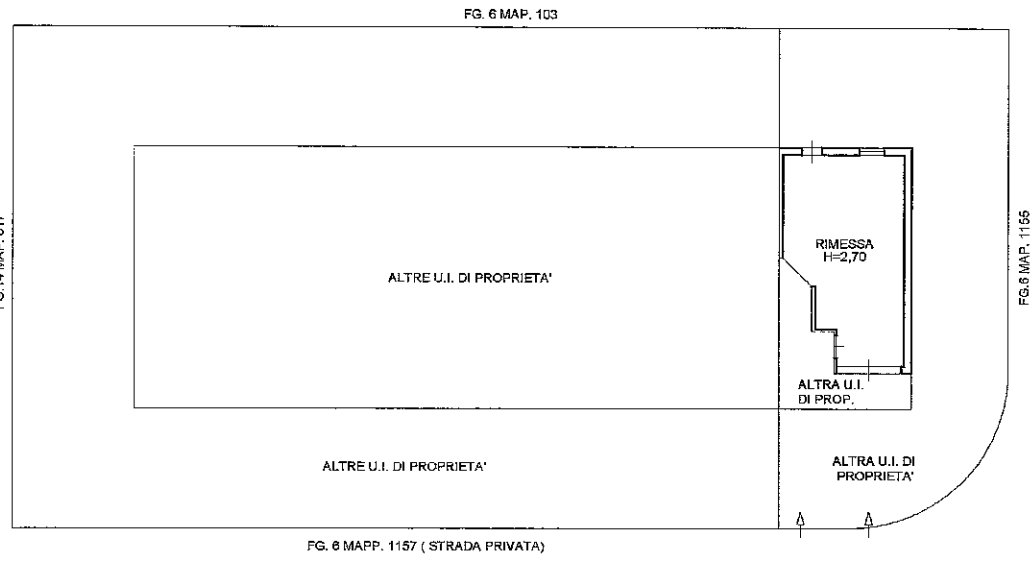

10 metri