



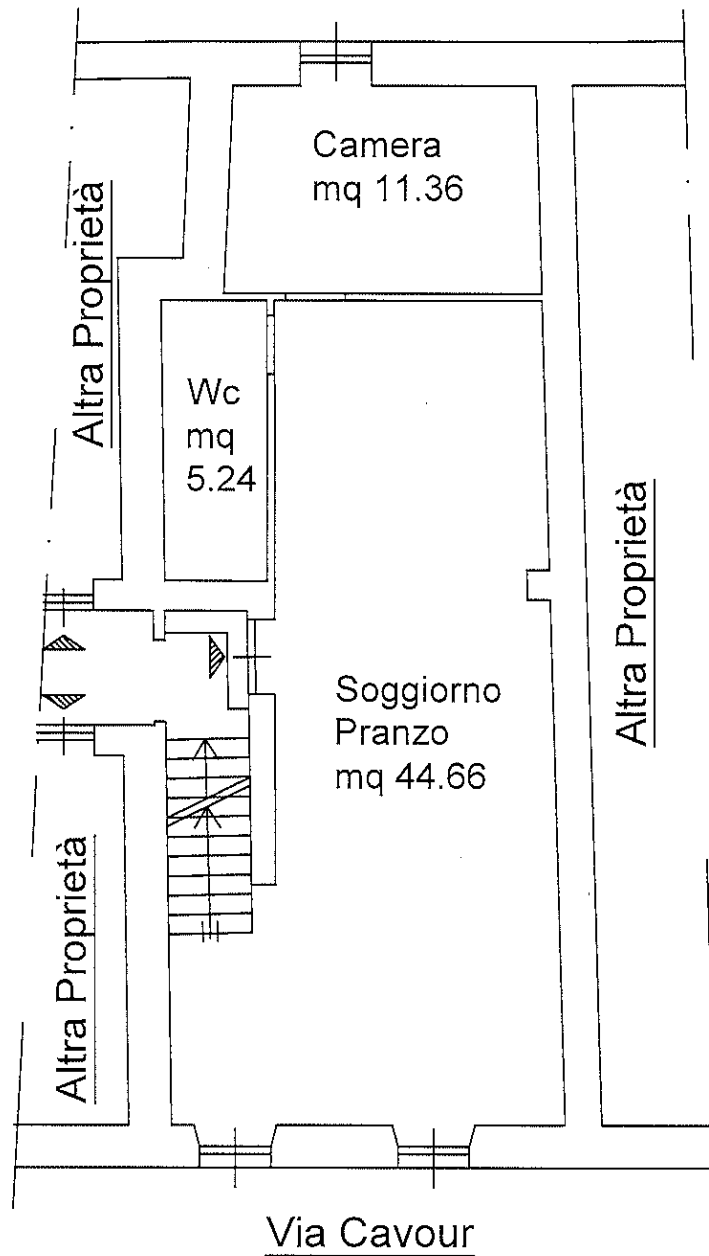

Pianta Piano Primo

Scala 1:100

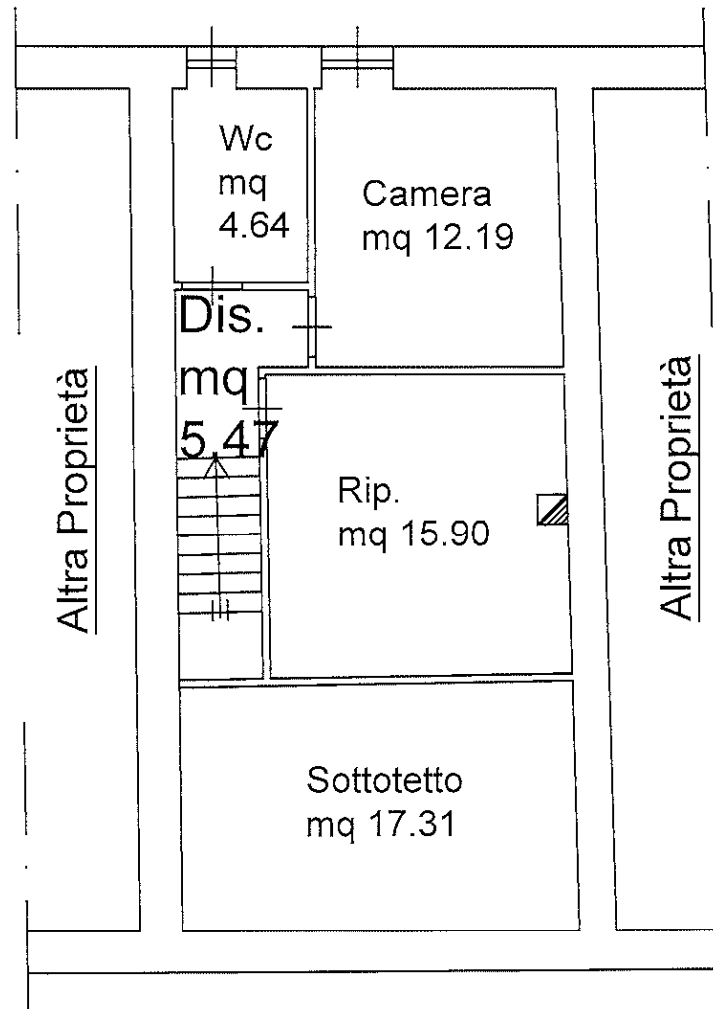

Pianta Piano Secondo

Scala 1:100

