

**Agenzia del Territorio  
CATASTO FABBRICATI  
Ufficio Provinciale di  
Milano**

Dichiarazione protocollo n. 000513525 del 18/06/2002

Planimetria di u.i.u. in Comune di Verano Brianza

Via Carroccio

civ. 13

Identificativi Catastali:

Sezione:

Foglio: 10

Particella: 292

Subalterno: 2

Compilata da:

Longoni Giuseppe

Iscritto all'albo:

Architetti


Prov. Milano

N. 1910

Scheda n. 1

Scala 1:200

PIANTA PIANO INTERRATO H.2.20

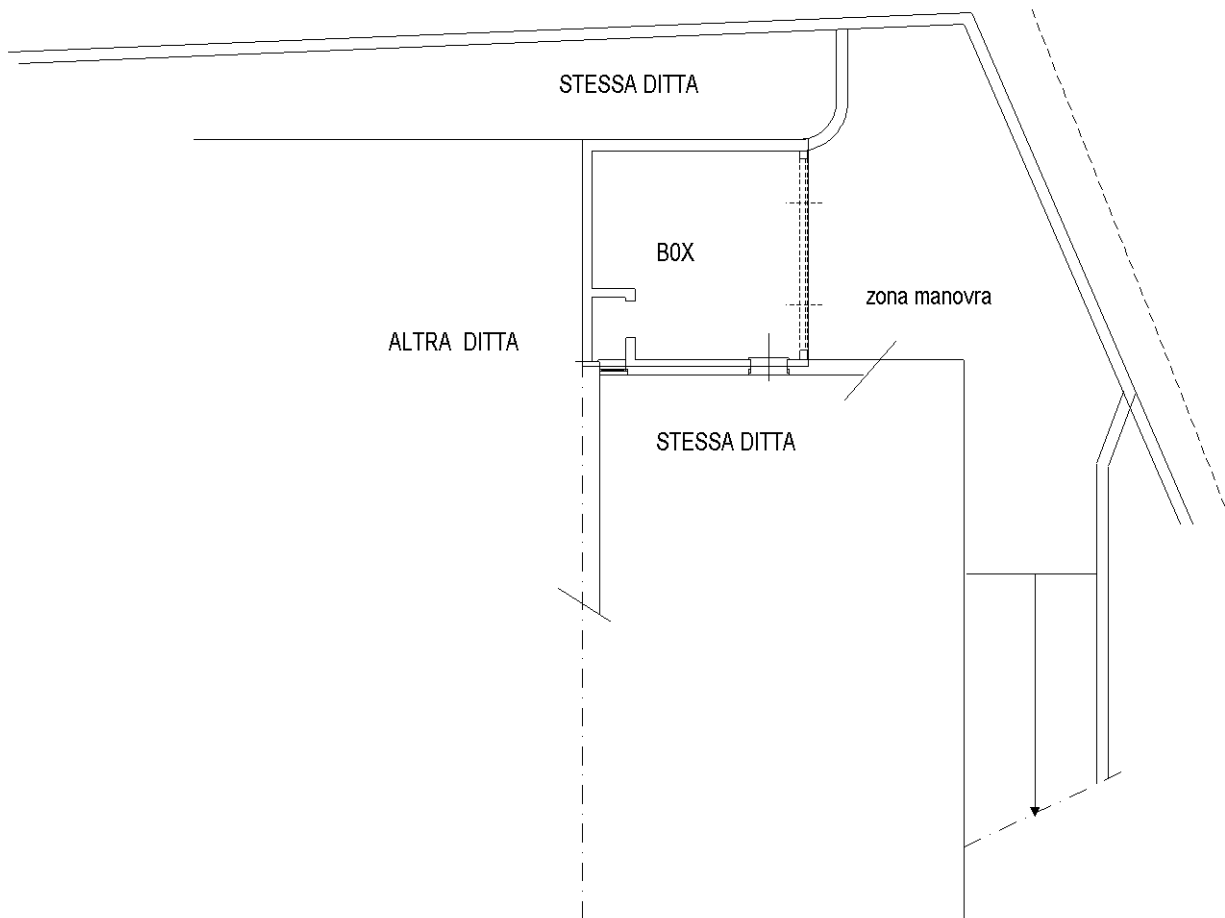

Catasto dei Fabbricati - Situazione al 23/10/2025 - Comune di VERANO BRIANZA(L/744) - < Foglio 10 - Particella 292 - Subalterno 2 >  
VIA CARROCCIO n. 13 Piano S1

Ultima planimetria in atti