

**Agenzia del Territorio
CATASTO FABBRICATI
Ufficio Provinciale di
Lucca**

Dichiarazione protocollo n. 000241614 del 18/11/2003

Planimetria di u.i.u. in Comune di Castelnuovo Di Garfagnana

Castelnuovo Garf.na

civ. SN

Identificativi Catastali:

Sezione: B

Foglio: 9

Particella: 8044

Subalterno:

Compilata da:


Iscritto all'albo:
Geometri

Prov. Lucca

N.

Scheda n. 1


Scala 1:200

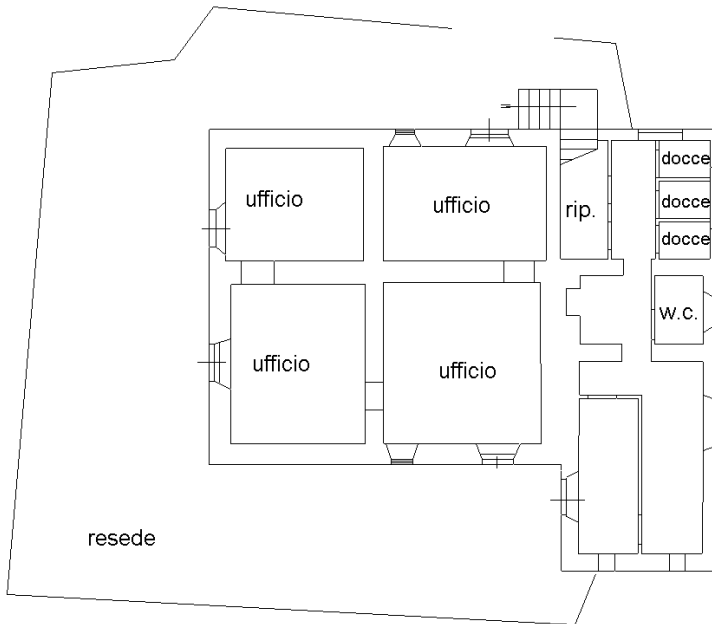

PIANTA PIANO TERRA H 2.70 ml



PIANTA PIANO PRIMO H 2.70 ml

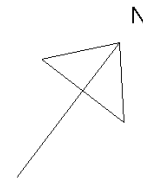

Ultima planimetria in atti