
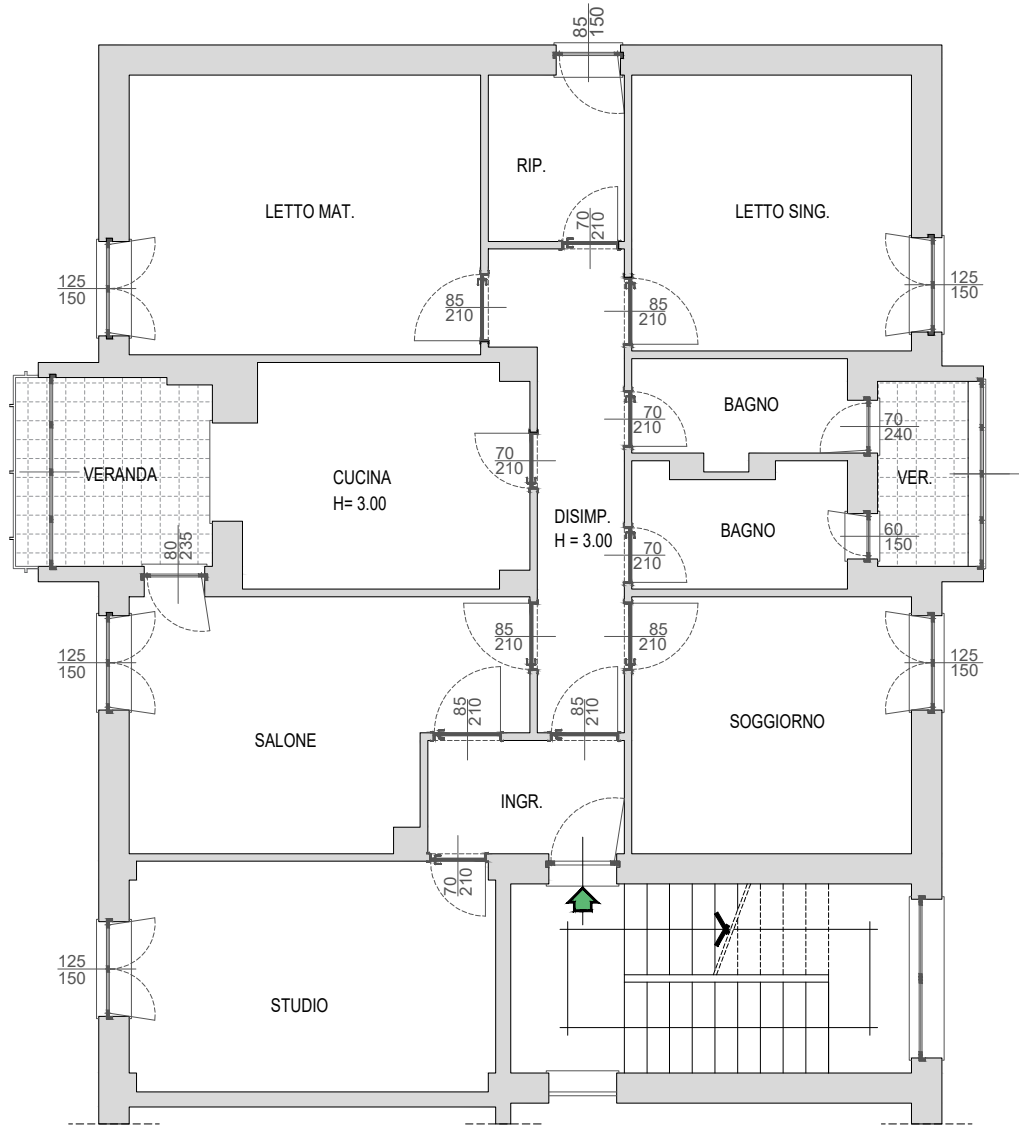


PIANTA PIANO PRIMO SCALA "A" INTERNO 3

SCALA 1:100

COMUNE DI CATANZARO (CZ) FOGLIO 43 P.LLA 311 SUB 3

All. 11

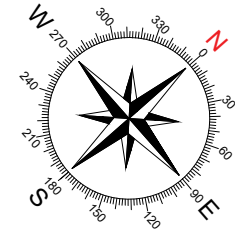

Firmato Da: DONATO FRANCESCO Emesso Da: ARUBAPEC S.P.A. NG CA. 3 Serial#: 76efed08c9f399e9e5655999c5f66ea9a

PIANTA PIANO S1

SCALA 1:100

