

**Agenzia del Territorio  
CATASTO FABBRICATI  
Ufficio Provinciale di  
Padova**

Dichiarazione protocollo n. PD0075949 del 10/03/2009

Planimetria di u.i.u. in Comune di Conselve

Via Bigoline

civ.

Identificativi Catastali:

Sezione:  
Foglio: 21  
Particella: 72  
Subalterno: 10

Compilata da:  
Gallocchio Sergio


Iscritto all'albo:  
Geometri

Prov. Padova


N. 3525

Scheda n. 1


Scala 1:200

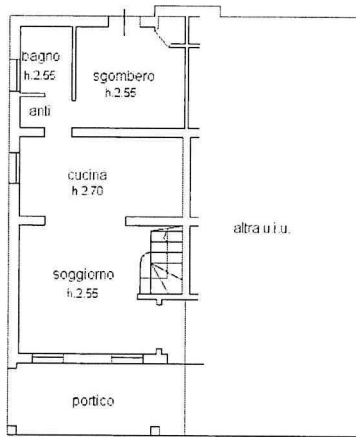

Pianta piano terra

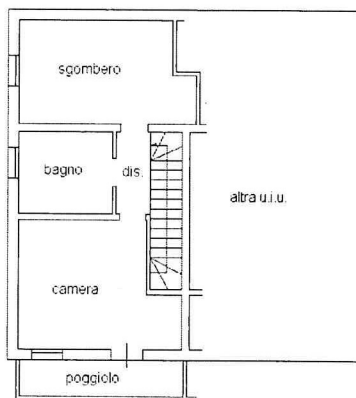

Pianta primo piano h.2.75

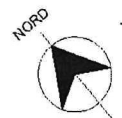

Ultima planimetria in atti

Data: 03/09/2024 - n. T260850 - Richiedente: CRSPLG60L26Z336P

Totale schede: 1 - Formato di acquisizione: A4(210x297) - Formato stampa richiesto: A4(210x297)

**Agenzia del Territorio  
CATASTO FABBRICATI  
Ufficio Provinciale di  
Padova**

Dichiarazione protocollo n. PD0075949 del 10/03/2009

Planimetria di u.i.u. in Comune di Conselve  
Via Bigoline

civ.

Identificativi Catastali:

Sezione:  
Foglio: 21  
Particella: 72  
Subalterno: 10


Compilata da:  
Gallocchio Sergio  
Iscritto all'albo:  
Geometri

Prov. Padova


N. 3525

Scheda n. 1

Scala 1:200

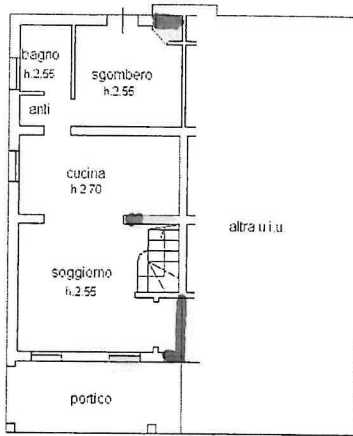

Pianta piano terra

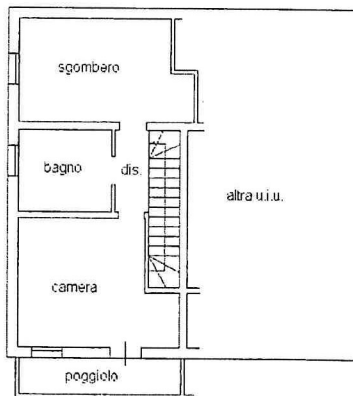


Pianta primo piano h.2.75

Ultima planimetria in atti

Data: 03/09/2024 - n. T260850 - Richiedente: CRSPLG60L26Z336P

Totale schede: 1 - Formato di acquisizione: A4(210x297) - Formato stampa richiesto: A4(210x297)

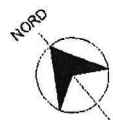

**Agenzia del Territorio  
CATASTO FABBRICATI  
Ufficio Provinciale di  
Padova**

Dichiarazione protocollo n. PD0075949 del 10/03/2009

Planimetria di u.i.u. in Comune di Conselve

Via Bigoline

civ.

Identificativi Catastali:

Sezione:

Foglio: 21

Particella: 72

Subalterno: 11

Compilata da:

Gallocchio Sergio

Iscritto all'albo:  
Geometri

Prov. Padova


N. 3525

Scheda n. 1

Scala 1:200



Piano terra h.2,24

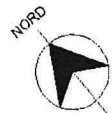

Ultima planimetria in atti

Data: 03/09/2024 - n. T260852 - Richiedente: CRSPLG60L26Z336P


Totale schede: 1 - Formato di acquisizione: A4(210x297) - Formato stampa richiesto: A4(210x297)

Catasto dei Fabbricati - Situazione al 03/09/2024 - Comune di CONSELVE(C964) - < Foglio 21 - Particella 72 - Subalterno 11 >  
VIA BIGOLINE Piano T

ELABORATO PLANIMETRICO	
Compilato da: Gallocchio Sergio	
Iscritto all'albo: Geometri	
Prov. Padova	N. 3525

Agenzia del Territorio  
**CATASTO FABBRICATI**  
Ufficio Provinciale di  
Padova

Comune di Conselve	Protocollo n. PD0075949 del 10/03/2009
Sezione: Foglio: 21 Particella: 72	Tipo Mappale n. del
Dimostrazione grafica dei subalterni	Scala 1 : 500

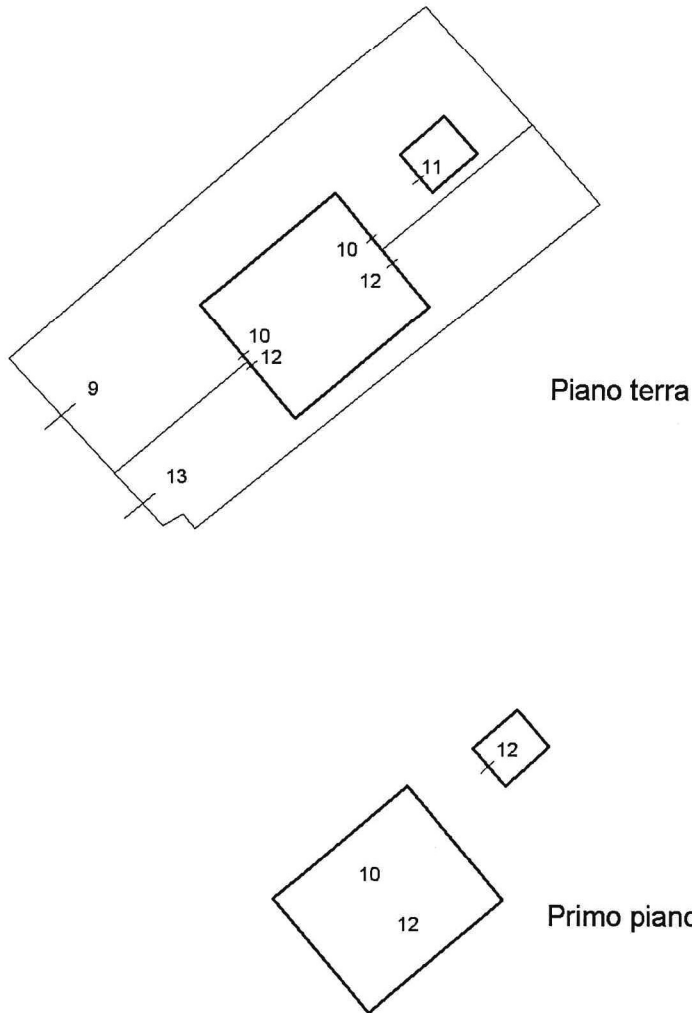

Planimetria non attuale