



Pianta Piano Terra- scala 1:100

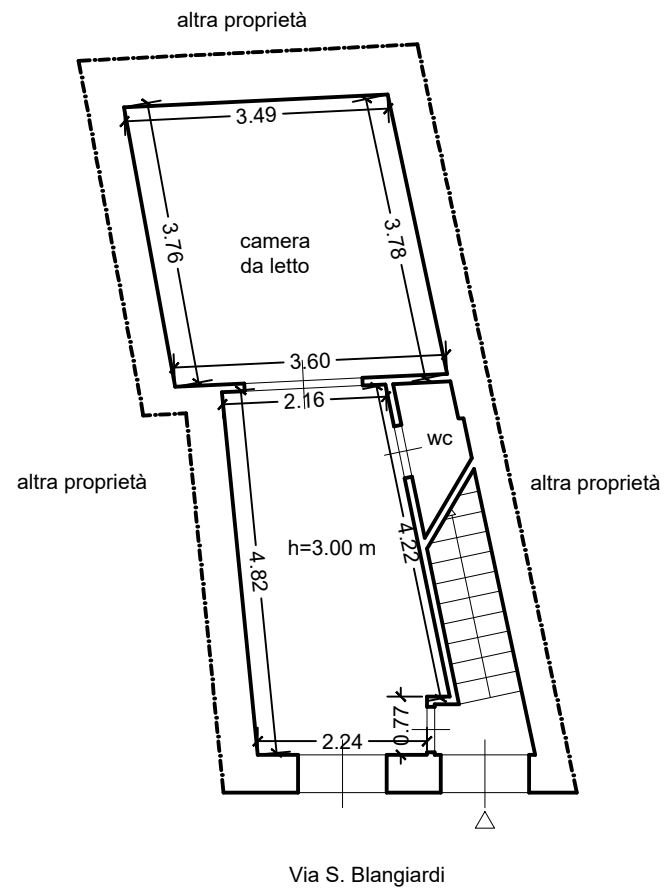

Pianta Piano Primo- scala 1:100

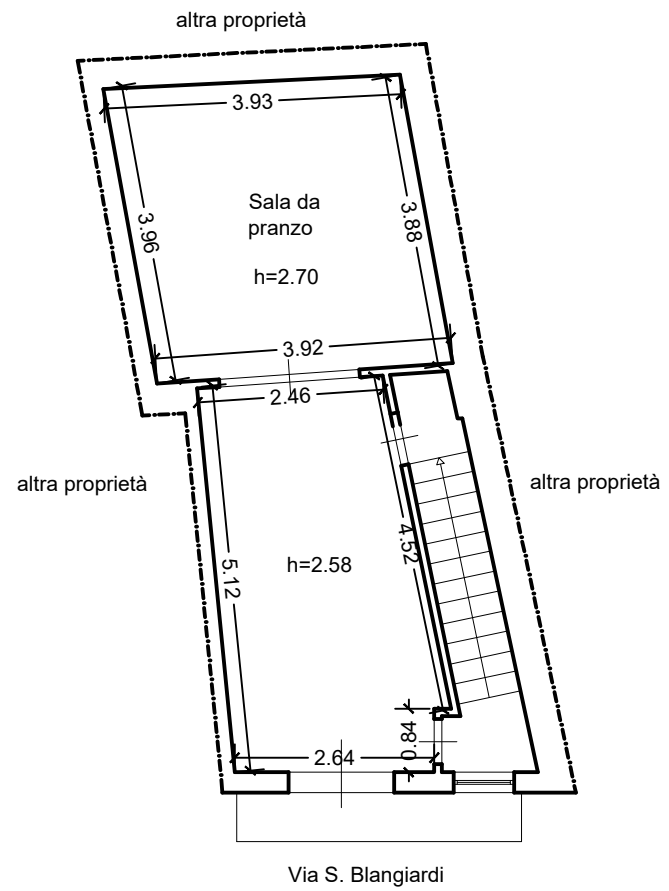

Pianta Piano Secondo- scala 1:100

