



<b>ELABORATO PLANIMETRICO</b>	Compilato da: Leonardi Claudio	Iscritto all'albo: Geometri	Prov. Novara	N. 2015
Comune di Borgo Ticino	Sezione:	Foglio: 18	Particella: 346	Protocollo n. NO0139489 del 10/09/2012
Dimostrazione grafica dei subalterni			Tipo Mappale n. 129614 del 01/08/2012	Scala 1 : 500

PIANO PRIMO

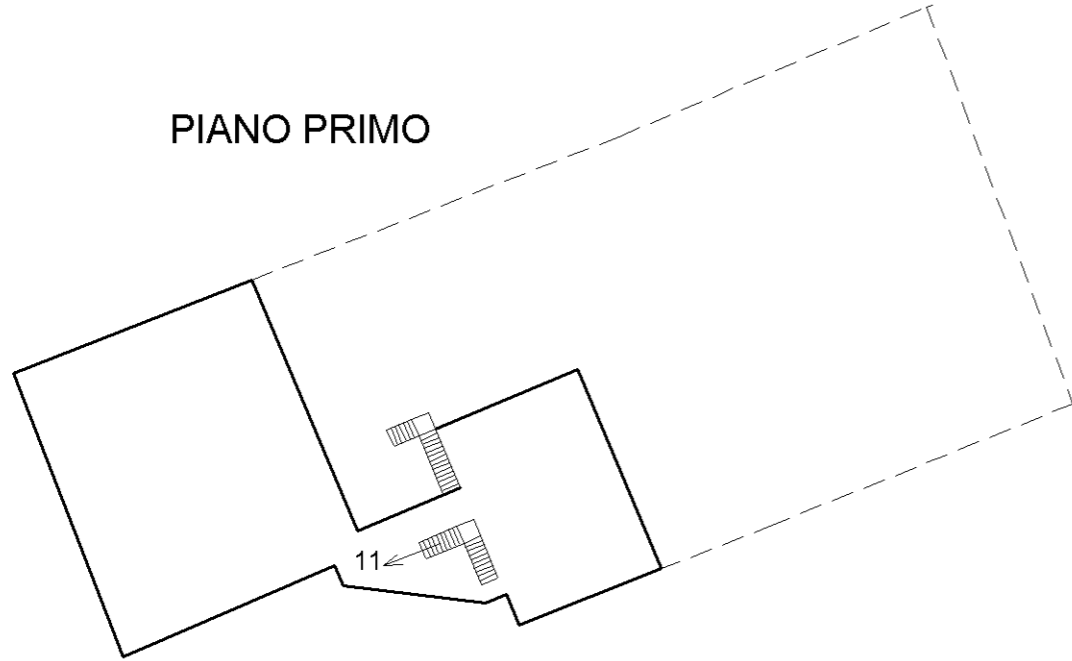

PLANIMETRIA e PIANTA PIANO TERRA

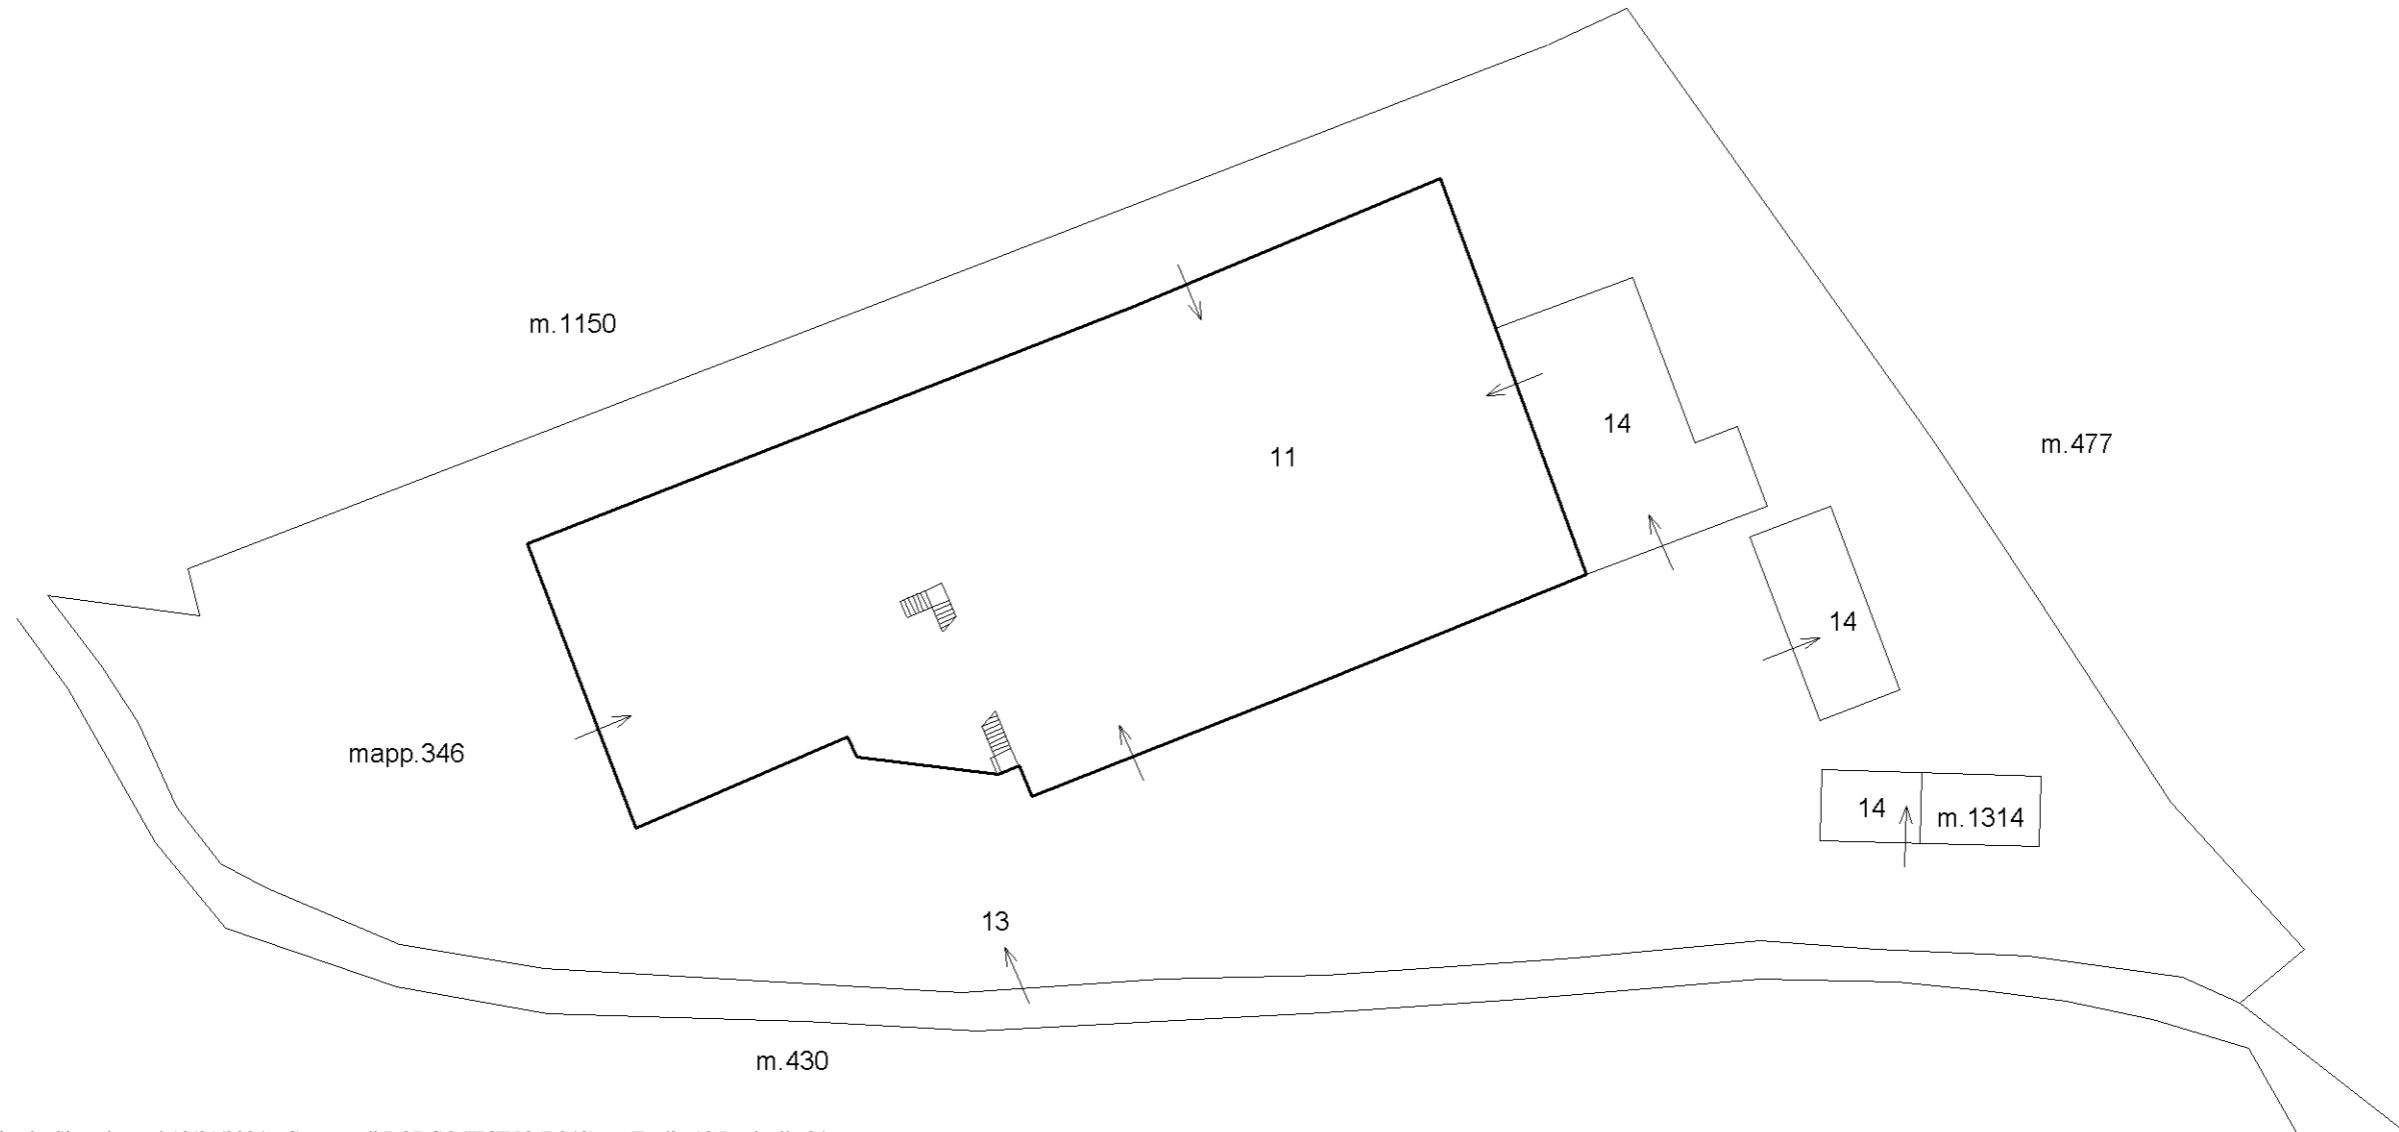

Data: 12/01/2024 - n. T114124 - Richiedente: Telematico  
Totale schede: 1 - Formato di acquisizione: A3(297x420) - Formato stampa richiesto: A3(297x420) - Fattore di scala non utilizzabile  
Ultima planimetria in atti

Data: 12/01/2024 - n. T114124 - Richiedente: Telematico