

COROGRAFIA


IMMOBILI di C.da "S. BARTOLOMEO"

DISEGNO SCALA 1:400



Ditta: **TAMBURO** Andrea

STRADA PROVINCIALE n° 34

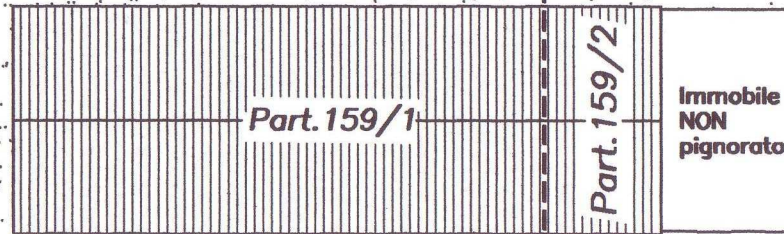

Part. 126

Ditta: **NARCISI** Giuseppe

Ditta: **TIROLO** Angelo

STATO dei LUOGHI  
PIANTA PIANO TERRA  
H=3.70  
IMMOBILI di C.da "S. BARTOLOMEO"

DISEGNO SCALA 1:200

