

ing. Alfredo Giuseppe Bevilacqua
Largo Rodolfo Lanciani n.24 - 00162 Roma
Tel. 06.87165365 - Cell.335.6779207
e-mail: alfredo.giuseppe.bevilacqua@gmail.com

TRIBUNALE DI ROMA - SEZIONE FALLIMENTARE

Fallimento n.562/2022 – I.T.A. Costruzioni s.r.l.;

Giudice Delegato: Dott.ssa Angela Coluccio

Curatore: Avv. Marina Belloni

C.T.: ing. Alfredo Giuseppe Bevilacqua

ALLEGATO 3

“Dimostrazione grafica subalterni”

Agenzia delle Entrate
CATASTO FABBRICATI
Ufficio Provinciale di
Roma

ELABORATO PLANIMETRICO

Compilato da:
Paialunga Adriano
Iscritto all'albo:
Geometri
Prov. Roma

N. 5940

Comune di Roma

Sezione: Foglio: 669

Particella: 4112



Protocollo n. RM0381653 del 25/10/2021

Tipo Mappale n. del

Dimostrazione grafica dei subalterni

Scala 1 : 500

Piano seminterrato

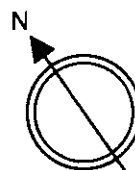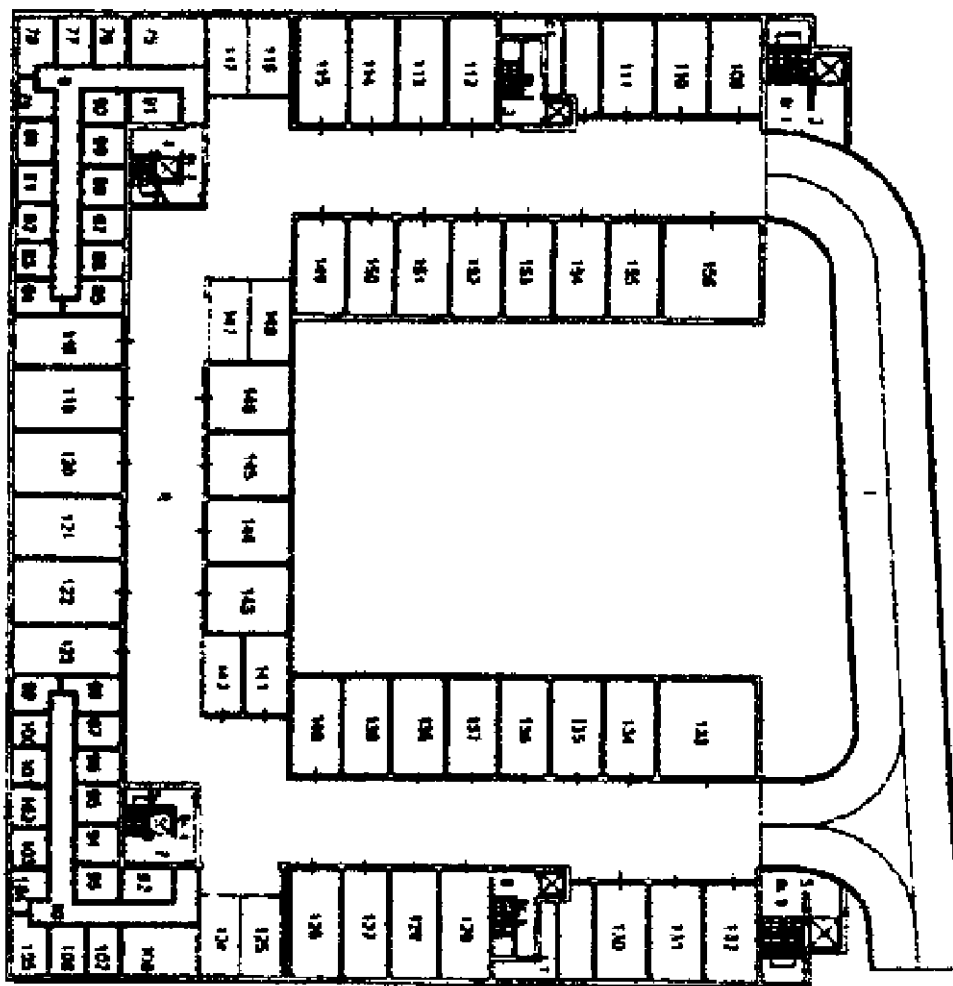

Ultima planimetria in atti

ELABORATO PLANIMETRICO

Compilato da:
Paialunga Adriano

Iscritto all'albo:
Geometri

Prov. Roma

N. 5940

**Agenzia delle Entrate
CATASTO FABBRICATI
Ufficio Provinciale di
Roma**

Comune di Roma

Sezione: Foglio: 669

Particella: 4112


Protocollo n. RM0381653 del 25/10/2021

Tipo Mappale n. del



Dimostrazione grafica dei subalterni

Scala 1 : 500

Piano terra

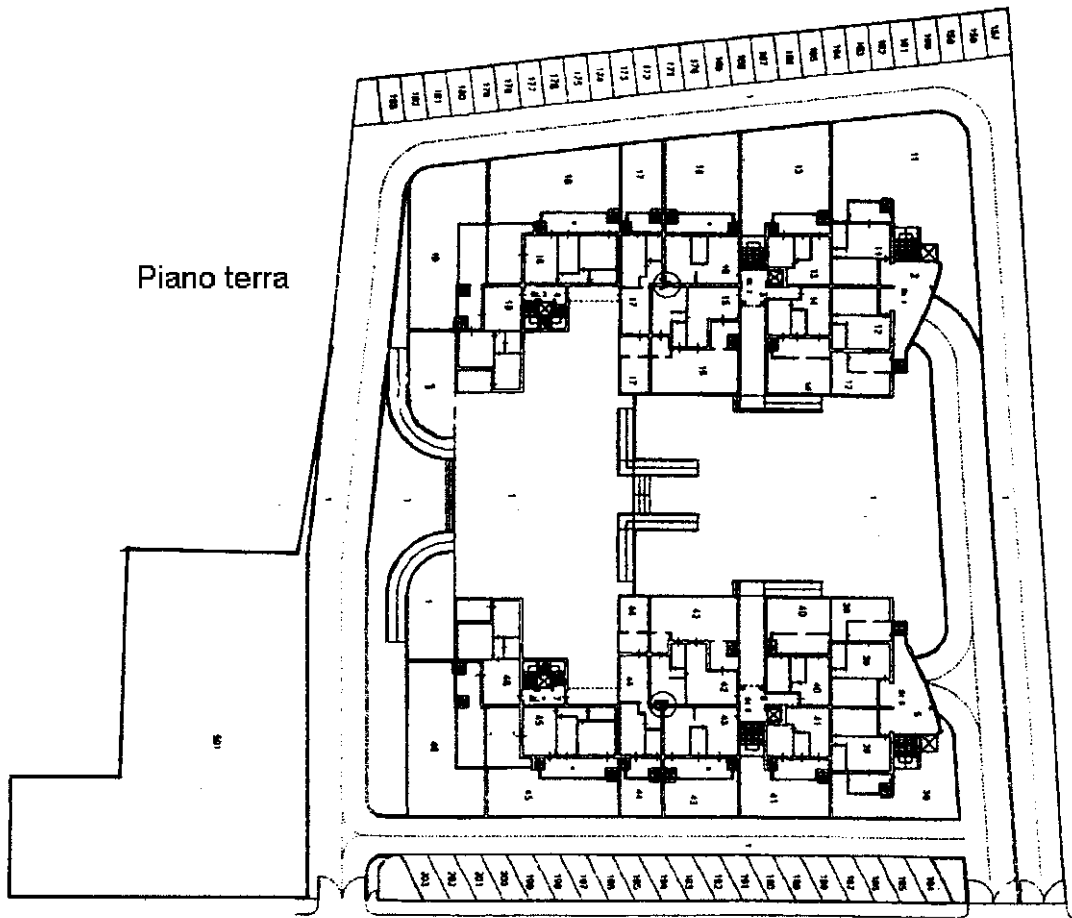

Piano primo

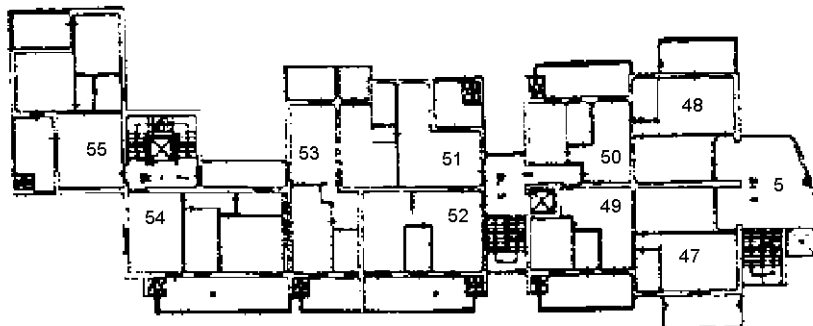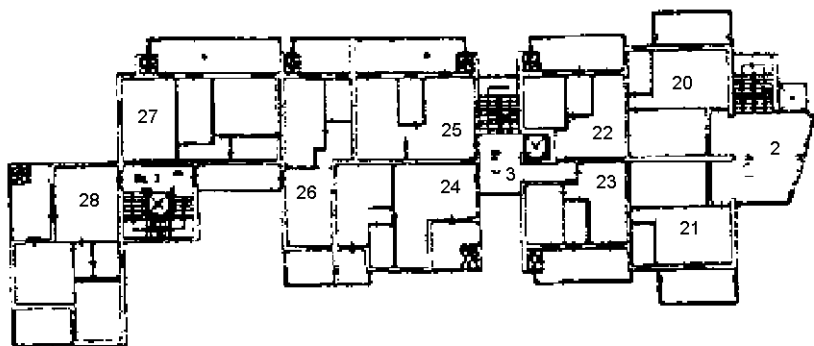

Ultima planimetria in atti

ELABORATO PLANIMETRICO

Compilato da:
Paialunga Adriano
Iscritto all'albo:
Geometri
Prov. Roma

N. 5940

**Agenzia delle Entrate
CATASTO FABBRICATI
Ufficio Provinciale di
Roma**

Comune di Roma

Protocollo n. RM0381653 del 25/10/2021


Sezione: Foglio: 669

Particella: 4112


Tipo Mappale n. del

Dimostrazione grafica dei subalterni



Scala 1 : 500

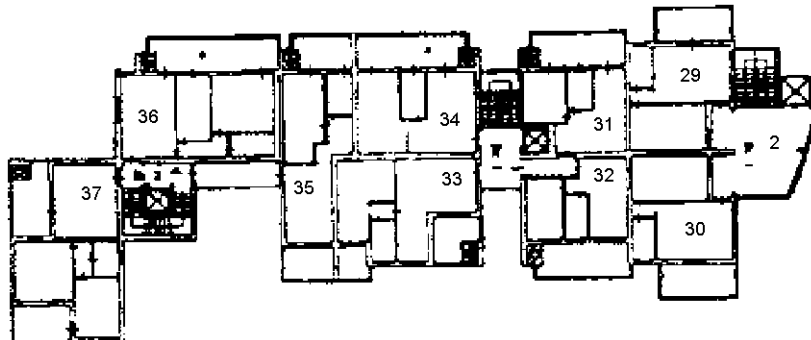

Piano secondo

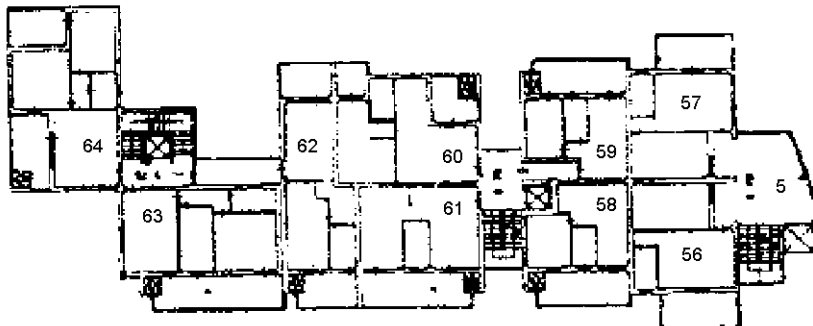

Piano terzo

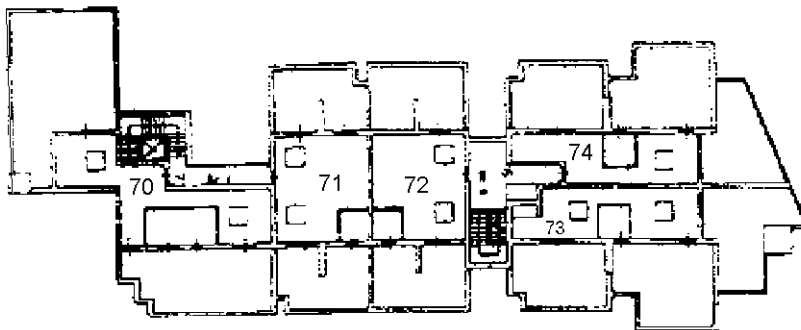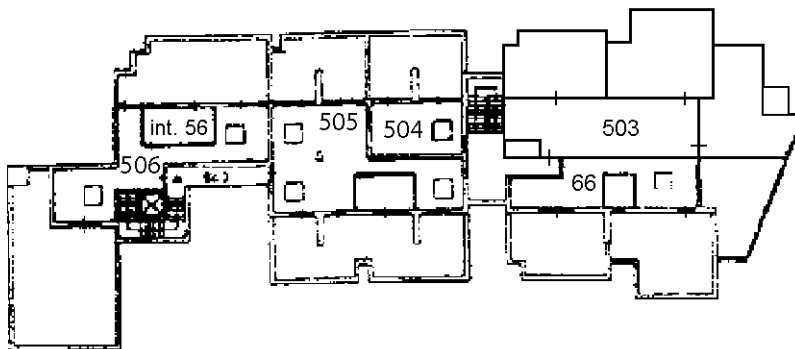

Ultima planimetria in atti

Elaborato Planimetrico - Catasto dei Fabbricati - Situazione al 07/07/2025 - Comune di ROMA(H501) - < Foglio 669 Particella 4112 >

ACCERTAMENTO DELLA PROPRIETA' IMMOBILIARE URBANA ELENCO DEI SUBALTERNI ASSEGNATI

Comune ROMA	Sezione	Foglio 669	Particella 4112	Tipo mappale	del:
----------------	---------	---------------	--------------------	--------------	------

Sub	UBICAZIONE via/piazza	n.civ	Piani	Scala	Int	DESCRIZIONE
						Immobile soppresso
1	VIA MASSA DI SAN GIULIANO	554	T			Partita speciale A
2	VIA MASSA DI SAN GIULIANO	554	T-1 - 2-S1			Partita speciale A
3	VIA MASSA DI SAN GIULIANO	554	T-1 - 2-3 - S1			Partita speciale A
4	VIA MASSA DI SAN GIULIANO	554	T-1 - 2-3 - S1			Partita speciale A
5	VIA MASSA DI SAN GIULIANO	554	T-1 - 2-S1			Partita speciale A
6	VIA MASSA DI SAN GIULIANO	554	T-1 - 2-3 - S1			Partita speciale A
7	VIA MASSA DI SAN GIULIANO	554	T-1 - 2-3 - S1			Partita speciale A
8	VIA MASSA DI SAN GIULIANO	554	S1			Partita speciale A
9	VIA MASSA DI SAN GIULIANO	554	S1			Partita speciale A
10	VIA MASSA DI SAN GIULIANO	554	S1			Partita speciale A
11	VIA VAL DI CONTRA	11	T	1	1	A02 ABITAZIONI DI TIPO CIVILE
12	VIA MASSA DI SAN GIULIANO	554	T	1	2	A02 ABITAZIONI DI TIPO CIVILE
13	VIA MASSA DI SAN GIULIANO	554	T	2	3	A02 ABITAZIONI DI TIPO CIVILE
14	VIA MASSA DI SAN GIULIANO	554	T	2	4	A02 ABITAZIONI DI TIPO CIVILE
15	VIA VAL DI CONTRA	11	T	2	5	A02 ABITAZIONI DI TIPO CIVILE
16	VIA VAL DI CONTRA	11	T	B	6	A02 ABITAZIONI DI TIPO CIVILE
17	VIA MASSA DI SAN GIULIANO	554	T	3	7	A02 ABITAZIONI DI TIPO CIVILE
18	VIA MASSA DI SAN GIULIANO	554	T	3	8	A02 ABITAZIONI DI TIPO CIVILE
19	VIA MASSA DI SAN GIULIANO	554	T	3	9	A02 ABITAZIONI DI TIPO CIVILE
20	VIA MASSA DI SAN GIULIANO	554	1	1	19	A02 ABITAZIONI DI TIPO CIVILE
21	VIA MASSA DI SAN GIULIANO	554	1	1	20	A02 ABITAZIONI DI TIPO CIVILE
22	VIA MASSA DI SAN GIULIANO	554	1	2	21	A02 ABITAZIONI DI TIPO CIVILE
23	VIA MASSA DI SAN GIULIANO	554	1	2	22	A02 ABITAZIONI DI TIPO CIVILE
24	VIA MASSA DI SAN GIULIANO	554	1	2	23	A02 ABITAZIONI DI TIPO CIVILE
25	VIA MASSA DI SAN GIULIANO	554	1	2	24	A02 ABITAZIONI DI TIPO CIVILE
26	VIA MASSA DI SAN GIULIANO	554	1	3	25	A02 ABITAZIONI DI TIPO CIVILE
27	VIA MASSA DI SAN GIULIANO	554	1	3	26	A02 ABITAZIONI DI TIPO CIVILE
28	VIA MASSA DI SAN GIULIANO	554	1	3	27	A02 ABITAZIONI DI TIPO CIVILE
29	VIA MASSA DI SAN GIULIANO	554	2	1	37	A02 ABITAZIONI DI TIPO CIVILE
30	VIA MASSA DI SAN GIULIANO	554	2	1	38	A02 ABITAZIONI DI TIPO CIVILE
31	VIA MASSA DI SAN GIULIANO	554	2	2	39	A02 ABITAZIONI DI TIPO CIVILE
32	VIA MASSA DI SAN GIULIANO	554	2	2	40	A02 ABITAZIONI DI TIPO CIVILE
33	VIA MASSA DI SAN GIULIANO	554	2	2	41	A02 ABITAZIONI DI TIPO CIVILE
34						Immobile soppresso

35	VIA MASSA DI SAN GIULIANO	554	2		43	A02 ABITAZIONI DI TIPO CIVILE
36	VIA MASSA DI SAN GIULIANO	554	2	3	44	A02 ABITAZIONI DI TIPO CIVILE
37	VIA MASSA DI SAN GIULIANO	554	2	3	45	A02 ABITAZIONI DI TIPO CIVILE
38	VIA MASSA DI SAN GIULIANO	554	T	6	10	A02 ABITAZIONI DI TIPO CIVILE
39	VIA MASSA DI SAN GIULIANO	554	T	6	11	A02 ABITAZIONI DI TIPO CIVILE
40	VIA MASSA DI SAN GIULIANO	554	T	5	12	A02 ABITAZIONI DI TIPO CIVILE
41	VIA MASSA DI SAN GIULIANO	554	T	E	13	A02 ABITAZIONI DI TIPO CIVILE
42	VIA MASSA DI SAN GIULIANO	554	T	5	14	A02 ABITAZIONI DI TIPO CIVILE
43	VIA MASSA DI SAN GIULIANO	554	T	5	15	A02 ABITAZIONI DI TIPO CIVILE
44	VIA MASSA DI SAN GIULIANO	554	T	4	16	A02 ABITAZIONI DI TIPO CIVILE
45	VIA MASSA DI SAN GIULIANO	554	T	4	17	A02 ABITAZIONI DI TIPO CIVILE
46	VIA MASSA DI SAN GIULIANO	554	T	4	18	A02 ABITAZIONI DI TIPO CIVILE
47	VIA MASSA DI SAN GIULIANO	554	1	6	28	A02 ABITAZIONI DI TIPO CIVILE
48	VIA MASSA DI SAN GIULIANO	554	1		29	A02 ABITAZIONI DI TIPO CIVILE
49	VIA MASSA DI SAN GIULIANO	554	1	5	30	A02 ABITAZIONI DI TIPO CIVILE
50	VIA MASSA DI SAN GIULIANO	554	1	5	31	A02 ABITAZIONI DI TIPO CIVILE
51	VIA MASSA DI SAN GIULIANO	554	1	5	32	A02 ABITAZIONI DI TIPO CIVILE
52	VIA MASSA DI SAN GIULIANO	554	1	5	33	A02 ABITAZIONI DI TIPO CIVILE
53	VIA MASSA DI SAN GIULIANO	554	1	4	34	A02 ABITAZIONI DI TIPO CIVILE
54	VIA MASSA DI SAN GIULIANO	554	1	4	35	A02 ABITAZIONI DI TIPO CIVILE
55	VIA MASSA DI SAN GIULIANO	554	1	4	36	A02 ABITAZIONI DI TIPO CIVILE
56	VIA MASSA DI SAN GIULIANO	554	2	6	46	A02 ABITAZIONI DI TIPO CIVILE
57	VIA MASSA DI SAN GIULIANO	554	2	6	47	A02 ABITAZIONI DI TIPO CIVILE
58	VIA MASSA DI SAN GIULIANO	554	2	5	48	A02 ABITAZIONI DI TIPO CIVILE
59	VIA MASSA DI SAN GIULIANO	554	2	5	49	A02 ABITAZIONI DI TIPO CIVILE
60	VIA MASSA DI SAN GIULIANO	554	2	5	50	A02 ABITAZIONI DI TIPO CIVILE
61	VIA MASSA DI SAN GIULIANO	554	2	5	51	A02 ABITAZIONI DI TIPO CIVILE
62	VIA MASSA DI SAN GIULIANO	554	2	4	52	A02 ABITAZIONI DI TIPO CIVILE
63	VIA MASSA DI SAN GIULIANO	554	2	4	53	A02 ABITAZIONI DI TIPO CIVILE
64	VIA MASSA DI SAN GIULIANO	554	2	4	54	A02 ABITAZIONI DI TIPO CIVILE
65						Immobile soppresso
66	VIA MASSA DI SAN GIULIANO	554	3	2	2	C02 MAGAZZINI E LOCALI DI DEPOSITO
67						Immobile soppresso
68						Immobile soppresso
69						SOPPRESSO
70						Immobile soppresso
71	VIA MASSA DI SAN GIULIANO	554	3	4	7	C02 MAGAZZINI E LOCALI DI DEPOSITO
72	VIA MASSA DI SAN GIULIANO	554	3	5	8	C02 MAGAZZINI E LOCALI DI DEPOSITO
73	VIA MASSA DI SAN GIULIANO	554	3	5	9	C02 MAGAZZINI E LOCALI DI DEPOSITO
74	VIA MASSA DI SAN GIULIANO	554	3	5	10	C02 MAGAZZINI E LOCALI DI DEPOSITO
75	VIA MASSA DI SAN GIULIANO	554	S1	3	1	C02 MAGAZZINI E LOCALI DI DEPOSITO

76	VIA MASSA DI SAN GIULIANO	554	S1	3	2	C02 MAGAZZINI E LOCALI DI DEPOSITO
77	VIA MASSA DI SAN GIULIANO	554	S1	3	3	C02 MAGAZZINI E LOCALI DI DEPOSITO
78	VIA MASSA DI SAN GIULIANO	554	S1	B	4	C02 MAGAZZINI E LOCALI DI DEPOSITO
79	VIA MASSA DI SAN GIULIANO	554	S1	3	5	C02 MAGAZZINI E LOCALI DI DEPOSITO
80	VIA MASSA DI SAN GIULIANO	554	S1	3	6	C02 MAGAZZINI E LOCALI DI DEPOSITO
81	VIA MASSA DI SAN GIULIANO	554	S1	3	7	C02 MAGAZZINI E LOCALI DI DEPOSITO
82	VIA MASSA DI SAN GIULIANO	554	S1	3	8	C02 MAGAZZINI E LOCALI DI DEPOSITO
83	VIA MASSA DI SAN GIULIANO	554	S1	3	9	C02 MAGAZZINI E LOCALI DI DEPOSITO
84	VIA MASSA DI SAN GIULIANO	554	S1	3	10	C02 MAGAZZINI E LOCALI DI DEPOSITO
85	VIA MASSA DI SAN GIULIANO	554	S1	3	11	C02 MAGAZZINI E LOCALI DI DEPOSITO
86	VIA MASSA DI SAN GIULIANO	554	S1	3	12	C02 MAGAZZINI E LOCALI DI DEPOSITO
87	VIA MASSA DI SAN GIULIANO	554	S1	3	13	C02 MAGAZZINI E LOCALI DI DEPOSITO
88	VIA MASSA DI SAN GIULIANO	554	S1	3	14	C02 MAGAZZINI E LOCALI DI DEPOSITO
89	VIA MASSA DI SAN GIULIANO	554	S1	3	15	C02 MAGAZZINI E LOCALI DI DEPOSITO
90	VIA MASSA DI SAN GIULIANO	554	S1	3	16	C02 MAGAZZINI E LOCALI DI DEPOSITO
91	VIA MASSA DI SAN GIULIANO	554	S1	3	17	C02 MAGAZZINI E LOCALI DI DEPOSITO
92	VIA MASSA DI SAN GIULIANO	554	S1	4	18	C02 MAGAZZINI E LOCALI DI DEPOSITO
93	VIA MASSA DI SAN GIULIANO	554	S1	D	19	C02 MAGAZZINI E LOCALI DI DEPOSITO
94	VIA MASSA DI SAN GIULIANO	554	S1	4	20	C02 MAGAZZINI E LOCALI DI DEPOSITO
95	VIA MASSA DI SAN GIULIANO	554	S1	4	21	C02 MAGAZZINI E LOCALI DI DEPOSITO
96	VIA MASSA DI SAN GIULIANO	554	S1	4	22	C02 MAGAZZINI E LOCALI DI DEPOSITO
97	VIA VAL DI CONTRA	9	S1		23	C02 MAGAZZINI E LOCALI DI DEPOSITO
98	VIA MASSA DI SAN GIULIANO	554	S1	4	24	C02 MAGAZZINI E LOCALI DI DEPOSITO
99	VIA MASSA DI SAN GIULIANO	554	S1	4	25	C02 MAGAZZINI E LOCALI DI DEPOSITO
100	VIA MASSA DI SAN GIULIANO	554	S1	4	26	C02 MAGAZZINI E LOCALI DI DEPOSITO
101	VIA MASSA DI SAN GIULIANO	554	S1	4	27	C02 MAGAZZINI E LOCALI DI DEPOSITO
102	VIA MASSA DI SAN GIULIANO	554	S1	4	28	C02 MAGAZZINI E LOCALI DI DEPOSITO

103	VIA MASSA DI SAN GIULIANO	554	S1	4	29	C02 MAGAZZINI E LOCALI DI DEPOSITO
104	VIA MASSA DI SAN GIULIANO	554	S1	4	30	C02 MAGAZZINI E LOCALI DI DEPOSITO
105	VIA MASSA DI SAN GIULIANO	554	S1	4	31	C02 MAGAZZINI E LOCALI DI DEPOSITO
106	VIA MASSA DI SAN GIULIANO	554	S1	4	32	C02 MAGAZZINI E LOCALI DI DEPOSITO
107	VIA MASSA DI SAN GIULIANO	554	S1	4	33	C02 MAGAZZINI E LOCALI DI DEPOSITO
108	VIA MASSA DI SAN GIULIANO	554	S1	4	34	C02 MAGAZZINI E LOCALI DI DEPOSITO
109	VIA MASSA DI SAN GIULIANO	554	S1		1	C06 STALLE, SCUDERIE, RIMESSE E AUTORIMESSE
110	VIA MASSA DI SAN GIULIANO	554	S1		2	C06 STALLE, SCUDERIE, RIMESSE E AUTORIMESSE
111	VIA MASSA DI SAN GIULIANO	554	S1		3	C06 STALLE, SCUDERIE, RIMESSE E AUTORIMESSE
112	VIA MASSA DI SAN GIULIANO	554	S1		4	C06 STALLE, SCUDERIE, RIMESSE E AUTORIMESSE
113	VIA MASSA DI SAN GIULIANO	554	S1		5	C06 STALLE, SCUDERIE, RIMESSE E AUTORIMESSE
114	VIA MASSA DI SAN GIULIANO	554	S1		6	C06 STALLE, SCUDERIE, RIMESSE E AUTORIMESSE
115	VIA MASSA DI SAN GIULIANO	554	S1		7	C06 STALLE, SCUDERIE, RIMESSE E AUTORIMESSE
116	VIA MASSA DI SAN GIULIANO	554	S1		A	C06 STALLE, SCUDERIE, RIMESSE E AUTORIMESSE
117	VIA MASSA DI SAN GIULIANO	554	S1		B	C06 STALLE, SCUDERIE, RIMESSE E AUTORIMESSE
118	VIA MASSA DI SAN GIULIANO	554	S1		20	C06 STALLE, SCUDERIE, RIMESSE E AUTORIMESSE
119	VIA MASSA DI SAN GIULIANO	554	S1		21	C06 STALLE, SCUDERIE, RIMESSE E AUTORIMESSE
120	VIA MASSA DI SAN GIULIANO	554	S1		22	C06 STALLE, SCUDERIE, RIMESSE E AUTORIMESSE
121	VIA MASSA DI SAN GIULIANO	554	S1		23	C06 STALLE, SCUDERIE, RIMESSE E AUTORIMESSE
122	VIA MASSA DI SAN GIULIANO	554	S1		24	C06 STALLE, SCUDERIE, RIMESSE E AUTORIMESSE
123	VIA MASSA DI SAN GIULIANO	554	S1		25	C06 STALLE, SCUDERIE, RIMESSE E AUTORIMESSE
124	VIA MASSA DI SAN GIULIANO	554	S1		F	C06 STALLE, SCUDERIE, RIMESSE E AUTORIMESSE
125	VIA MASSA DI SAN GIULIANO	554	S1		E	C06 STALLE, SCUDERIE, RIMESSE E AUTORIMESSE
126	VIA MASSA DI SAN GIULIANO	554	S1		40	C06 STALLE, SCUDERIE, RIMESSE E AUTORIMESSE
127	VIA MASSA DI SAN GIULIANO	554	S1		39	C06 STALLE, SCUDERIE, RIMESSE E AUTORIMESSE
128	VIA MASSA DI SAN GIULIANO	554	S1		38	C06 STALLE, SCUDERIE, RIMESSE E AUTORIMESSE
129	VIA MASSA DI SAN GIULIANO	554	S1		37	C06 STALLE, SCUDERIE, RIMESSE E AUTORIMESSE

130	VIA MASSA DI SAN GIULIANO	554	S1		36	C06 STALLE, SCUDERIE, RIMESSE E AUTORIMESSE
131	VIA MASSA DI SAN GIULIANO	554	S1		35	C06 STALLE, SCUDERIE, RIMESSE E AUTORIMESSE
132	VIA MASSA DI SAN GIULIANO	554	S1		34	C06 STALLE, SCUDERIE, RIMESSE E AUTORIMESSE
133	VIA MASSA DI SAN GIULIANO	554	S1		33	C06 STALLE, SCUDERIE, RIMESSE E AUTORIMESSE
134	VIA MASSA DI SAN GIULIANO	554	S1		32	C06 STALLE, SCUDERIE, RIMESSE E AUTORIMESSE
135	VIA MASSA DI SAN GIULIANO	554	S1		31	C06 STALLE, SCUDERIE, RIMESSE E AUTORIMESSE
136	VIA MASSA DI SAN GIULIANO	554	S1		30	C06 STALLE, SCUDERIE, RIMESSE E AUTORIMESSE
137	VIA MASSA DI SAN GIULIANO	554	S1		29	C06 STALLE, SCUDERIE, RIMESSE E AUTORIMESSE
138	VIA MASSA DI SAN GIULIANO	554	S1		28	C06 STALLE, SCUDERIE, RIMESSE E AUTORIMESSE
139	VIA MASSA DI SAN GIULIANO	554	S1		27	C06 STALLE, SCUDERIE, RIMESSE E AUTORIMESSE
140	VIA MASSA DI SAN GIULIANO	554	S1		26	C06 STALLE, SCUDERIE, RIMESSE E AUTORIMESSE
141	VIA MASSA DI SAN GIULIANO	554	S1		41	C06 STALLE, SCUDERIE, RIMESSE E AUTORIMESSE
142	VIA MASSA DI SAN GIULIANO	554	S1		42	C06 STALLE, SCUDERIE, RIMESSE E AUTORIMESSE
143	VIA MASSA DI SAN GIULIANO	554	S1		19	C06 STALLE, SCUDERIE, RIMESSE E AUTORIMESSE
144	VIA MASSA DI SAN GIULIANO	554	S1		18	C06 STALLE, SCUDERIE, RIMESSE E AUTORIMESSE
145	VIA MASSA DI SAN GIULIANO	554	S1		17	C06 STALLE, SCUDERIE, RIMESSE E AUTORIMESSE
146	VIA MASSA DI SAN GIULIANO	554	S1		16	C06 STALLE, SCUDERIE, RIMESSE E AUTORIMESSE
147	VIA MASSA DI SAN GIULIANO	554	S1		D	C06 STALLE, SCUDERIE, RIMESSE E AUTORIMESSE
148	VIA MASSA DI SAN GIULIANO	554	S1		C	C06 STALLE, SCUDERIE, RIMESSE E AUTORIMESSE
149	VIA MASSA DI SAN GIULIANO	554	S1		15	C06 STALLE, SCUDERIE, RIMESSE E AUTORIMESSE
150	VIA MASSA DI SAN GIULIANO	554	S1		14	C06 STALLE, SCUDERIE, RIMESSE E AUTORIMESSE
151	VIA MASSA DI SAN GIULIANO	554	S1		13	C06 STALLE, SCUDERIE, RIMESSE E AUTORIMESSE
152	VIA MASSA DI SAN GIULIANO	554	S1		12	C06 STALLE, SCUDERIE, RIMESSE E AUTORIMESSE
153	VIA MASSA DI SAN GIULIANO	554	S1		11	C06 STALLE, SCUDERIE, RIMESSE E AUTORIMESSE
154	VIA MASSA DI SAN GIULIANO	554	S1	B	10	C06 STALLE, SCUDERIE, RIMESSE E AUTORIMESSE
155	VIA MASSA DI SAN GIULIANO	554	S1		9	C06 STALLE, SCUDERIE, RIMESSE E AUTORIMESSE
156	VIA MASSA DI SAN GIULIANO	554	S1		8	C06 STALLE, SCUDERIE, RIMESSE E AUTORIMESSE

157	VIA MASSA DI SAN GIULIANO	554	T		1	C06 STALLE, SCUDERIE, RIMESSE E AUTORIMESSE
158	VIA MASSA DI SAN GIULIANO	554	T		2	C06 STALLE, SCUDERIE, RIMESSE E AUTORIMESSE
159	VIA MASSA DI SAN GIULIANO	554	T		3	C06 STALLE, SCUDERIE, RIMESSE E AUTORIMESSE
160	VIA MASSA DI SAN GIULIANO	554	T		4	C06 STALLE, SCUDERIE, RIMESSE E AUTORIMESSE
161	VIA MASSA DI SAN GIULIANO	554	T		5	C06 STALLE, SCUDERIE, RIMESSE E AUTORIMESSE
162	VIA MASSA DI SAN GIULIANO	554	T		6	C06 STALLE, SCUDERIE, RIMESSE E AUTORIMESSE
163	VIA MASSA DI SAN GIULIANO	554	T		7	C06 STALLE, SCUDERIE, RIMESSE E AUTORIMESSE
164	VIA MASSA DI SAN GIULIANO	554	T		8	C06 STALLE, SCUDERIE, RIMESSE E AUTORIMESSE
165	VIA MASSA DI SAN GIULIANO	554	T		9	C06 STALLE, SCUDERIE, RIMESSE E AUTORIMESSE
166	VIA MASSA DI SAN GIULIANO	554	T		10	C06 STALLE, SCUDERIE, RIMESSE E AUTORIMESSE
167	VIA MASSA DI SAN GIULIANO	554	T		11	C06 STALLE, SCUDERIE, RIMESSE E AUTORIMESSE
168	VIA MASSA DI SAN GIULIANO	554	T		12	C06 STALLE, SCUDERIE, RIMESSE E AUTORIMESSE
169	VIA MASSA DI SAN GIULIANO	554	T		13	C06 STALLE, SCUDERIE, RIMESSE E AUTORIMESSE
170	VIA MASSA DI SAN GIULIANO	554	T		14	C06 STALLE, SCUDERIE, RIMESSE E AUTORIMESSE
171	VIA MASSA DI SAN GIULIANO	554	T		15	C06 STALLE, SCUDERIE, RIMESSE E AUTORIMESSE
172	VIA MASSA DI SAN GIULIANO	554	T		16	C06 STALLE, SCUDERIE, RIMESSE E AUTORIMESSE
173	VIA MASSA DI SAN GIULIANO	554	T		17	C06 STALLE, SCUDERIE, RIMESSE E AUTORIMESSE
174	VIA MASSA DI SAN GIULIANO	554	T		18	C06 STALLE, SCUDERIE, RIMESSE E AUTORIMESSE
175	VIA MASSA DI SAN GIULIANO	554	T		19	C06 STALLE, SCUDERIE, RIMESSE E AUTORIMESSE
176	VIA MASSA DI SAN GIULIANO	554	T		20	C06 STALLE, SCUDERIE, RIMESSE E AUTORIMESSE
177	VIA MASSA DI SAN GIULIANO	554	T		21	C06 STALLE, SCUDERIE, RIMESSE E AUTORIMESSE
178	VIA MASSA DI SAN GIULIANO	554	T		22	C06 STALLE, SCUDERIE, RIMESSE E AUTORIMESSE
179	VIA MASSA DI SAN GIULIANO	554	T		23	C06 STALLE, SCUDERIE, RIMESSE E AUTORIMESSE
180	VIA MASSA DI SAN GIULIANO	554	T		24	C06 STALLE, SCUDERIE, RIMESSE E AUTORIMESSE
181	VIA MASSA DI SAN GIULIANO	554	T		25	C06 STALLE, SCUDERIE, RIMESSE E AUTORIMESSE
182	VIA MASSA DI SAN GIULIANO	554	T		26	C06 STALLE, SCUDERIE, RIMESSE E AUTORIMESSE
183	VIA MASSA DI SAN GIULIANO	554	T		27	C06 STALLE, SCUDERIE, RIMESSE E AUTORIMESSE

184	VIA MASSA DI SAN GIULIANO	554	T		28	C06 STALLE, SCUDERIE, RIMESSE E AUTORIMESSE
185	VIA MASSA DI SAN GIULIANO	554	T		29	C06 STALLE, SCUDERIE, RIMESSE E AUTORIMESSE
186	VIA MASSA DI SAN GIULIANO	554	T		30	C06 STALLE, SCUDERIE, RIMESSE E AUTORIMESSE
187	VIA MASSA DI SAN GIULIANO	554	T		31	C06 STALLE, SCUDERIE, RIMESSE E AUTORIMESSE
188	VIA MASSA DI SAN GIULIANO	554	T		32	C06 STALLE, SCUDERIE, RIMESSE E AUTORIMESSE
189	VIA MASSA DI SAN GIULIANO	554	T		33	C06 STALLE, SCUDERIE, RIMESSE E AUTORIMESSE
190	VIA MASSA DI SAN GIULIANO	554	T		34	C06 STALLE, SCUDERIE, RIMESSE E AUTORIMESSE
191	VIA MASSA DI SAN GIULIANO	554	T		35	C06 STALLE, SCUDERIE, RIMESSE E AUTORIMESSE
192	VIA MASSA DI SAN GIULIANO	554	T		36	C06 STALLE, SCUDERIE, RIMESSE E AUTORIMESSE
193	VIA MASSA DI SAN GIULIANO	554	T		37	C06 STALLE, SCUDERIE, RIMESSE E AUTORIMESSE
194	VIA MASSA DI SAN GIULIANO	554	T		38	C06 STALLE, SCUDERIE, RIMESSE E AUTORIMESSE
195	VIA MASSA DI SAN GIULIANO	554	T		39	C06 STALLE, SCUDERIE, RIMESSE E AUTORIMESSE
196	VIA MASSA DI SAN GIULIANO	554	T		40	C06 STALLE, SCUDERIE, RIMESSE E AUTORIMESSE
197	VIA MASSA DI SAN GIULIANO	554	T		41	C06 STALLE, SCUDERIE, RIMESSE E AUTORIMESSE
198	VIA MASSA DI SAN GIULIANO	554	T		42	C06 STALLE, SCUDERIE, RIMESSE E AUTORIMESSE
199	VIA MASSA DI SAN GIULIANO	554	T		43	C06 STALLE, SCUDERIE, RIMESSE E AUTORIMESSE
200	VIA MASSA DI SAN GIULIANO	554	T		44	C06 STALLE, SCUDERIE, RIMESSE E AUTORIMESSE
201	VIA MASSA DI SAN GIULIANO	554	T		45	C06 STALLE, SCUDERIE, RIMESSE E AUTORIMESSE
202	VIA MASSA DI SAN GIULIANO	554	T		46	C06 STALLE, SCUDERIE, RIMESSE E AUTORIMESSE
203	VIA MASSA DI SAN GIULIANO	554	T		47	C06 STALLE, SCUDERIE, RIMESSE E AUTORIMESSE
501	VIA MASSA DI SAN GIULIANO	554	T			F01 AREA URBANA
502	VIA MASSA DI SAN GIULIANO	554	2-3	2	42	A02 ABITAZIONI DI TIPO CIVILE
503	VIA MASSA DI SAN GIULIANO	554	3	2	1	A02 ABITAZIONI DI TIPO CIVILE
504	VIA MASSA DI SAN GIULIANO	554	3	3	46	A02 ABITAZIONI DI TIPO CIVILE
505	VIA MASSA DI SAN GIULIANO	554	3	4	55	A02 ABITAZIONI DI TIPO CIVILE
506	via val di contra	11	3	3	56	ABITAZIONE DI TIPO ECONOMICO



**Agenzia delle Entrate
CATASTO FABBRICATI
Ufficio Provinciale di
Roma**

ELABORATO PLANIMETRICO
Compilato da:
Alessandrini Massimo
Iscritto all'albo:
Geometri
Prov. Roma N. 6406

Comune di Roma Protocollo n. RM0173659 del 06/05/2021
Sezione: Foglio: 669 Particella: 4112 Tipo Mappale n. del

Dimostrazione grafica dei subalterni Scala 1 : 500

Piano seminterrato

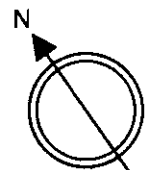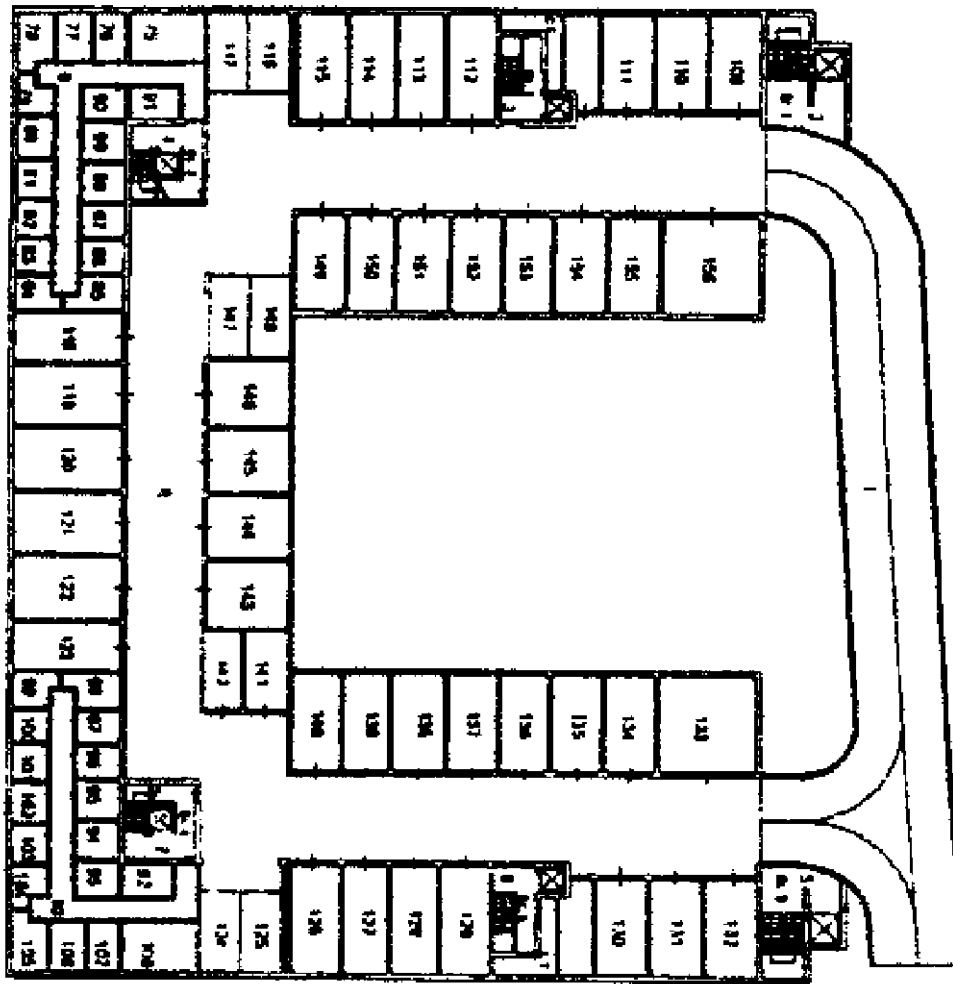

Planimetria non attuale

ELABORATO PLANIMETRICO

Compilato da:
Alessandrini Massimo

Iscritto all'albo:
Geometri

Prov. Roma

N. 6406

**Agenzia delle Entrate
CATASTO FABBRICATI
Ufficio Provinciale di
Roma**

Comune di Roma

Sezione: Foglio: 669

Particella: 4112


Protocollo n. RM0173659 del 06/05/2021

Tipo Mappale n. del



Dimostrazione grafica dei subalterni

Scala 1 : 500

Piano terra

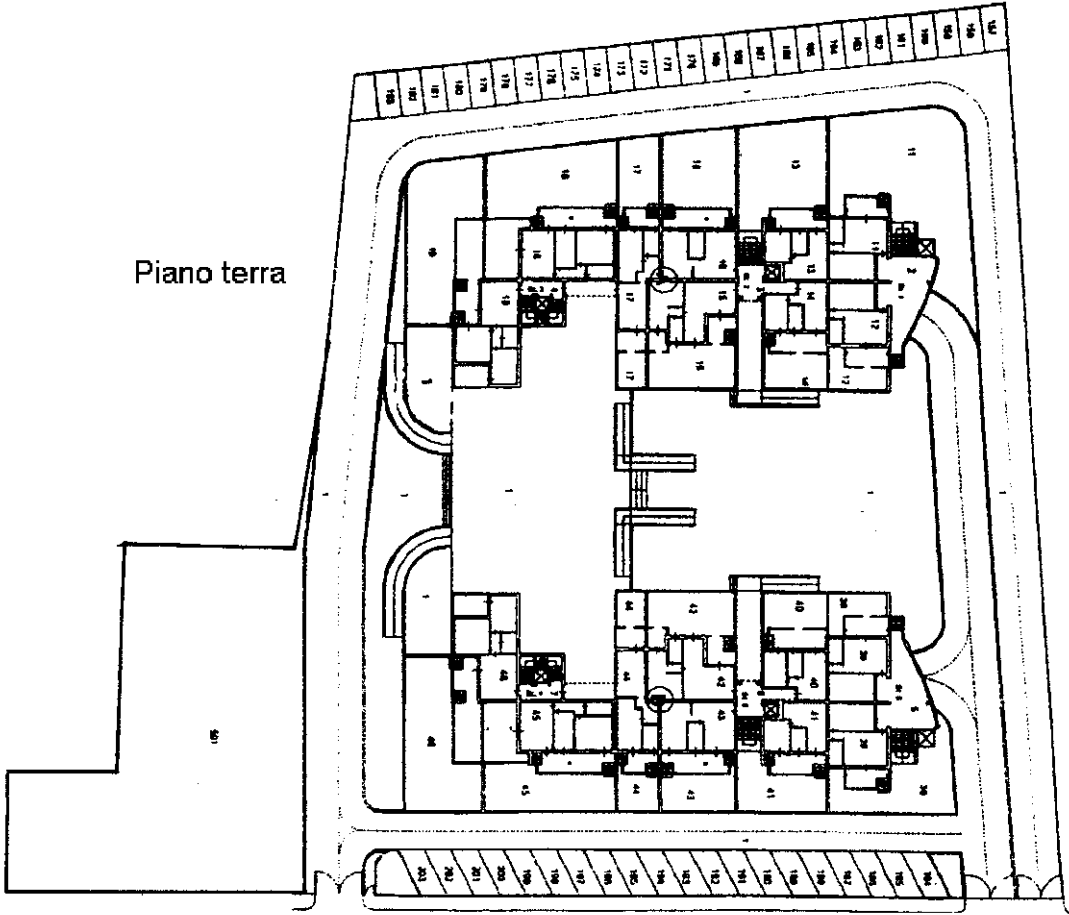

Piano primo

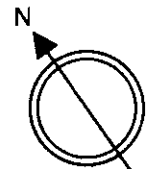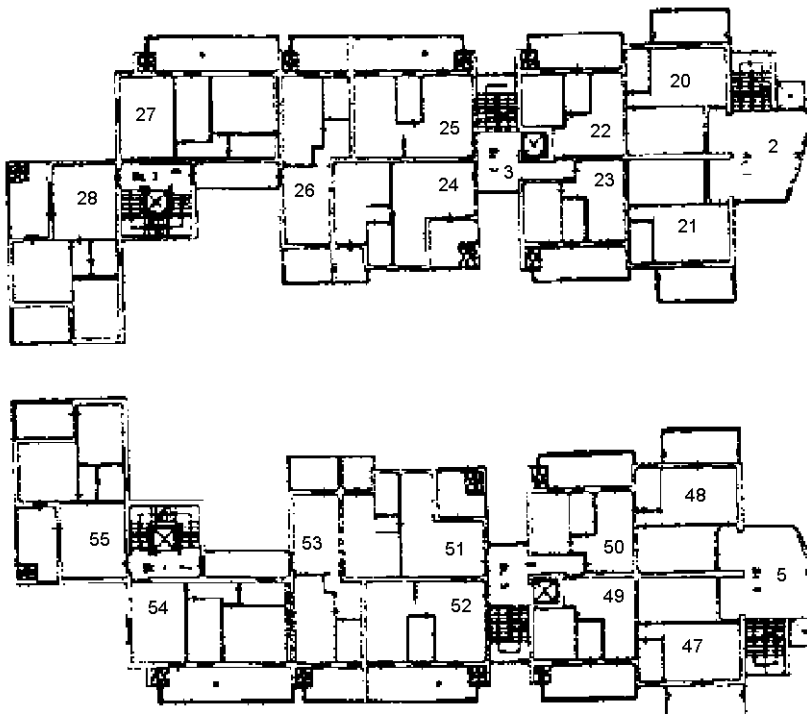

Planimetria non attuale

ELABORATO PLANIMETRICO

Compilato da:
Alessandrini Massimo
Iscritto all'albo:
Geometri
Prov. Roma N. 6406

**Agenzia delle Entrate
CATASTO FABBRICATI
Ufficio Provinciale di
Roma**

Comune di Roma

Protocollo n. RM0173659 del 06/05/2021


Sezione: Foglio: 669

Particella: 4112


Tipo Mappale n. del

Dimostrazione grafica dei subalterni




Scala 1 : 500

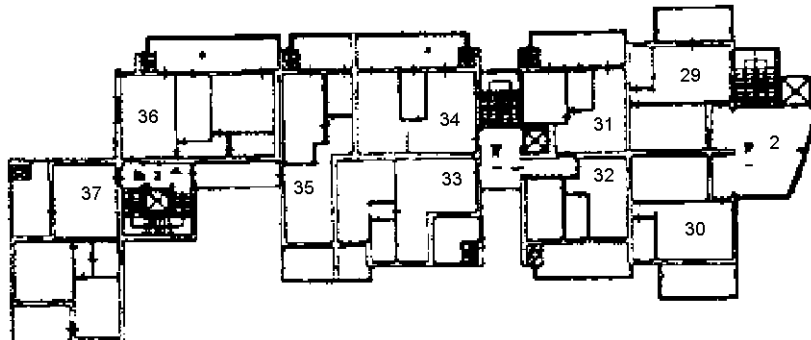

Piano secondo

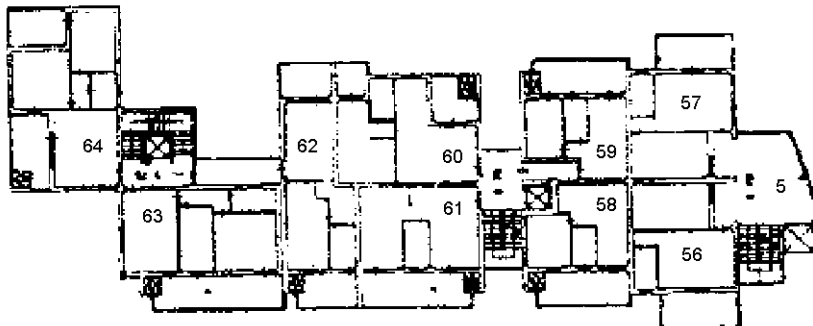

Piano terzo

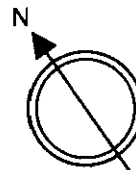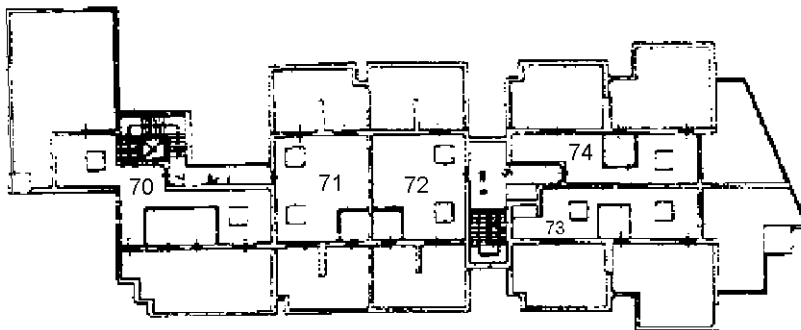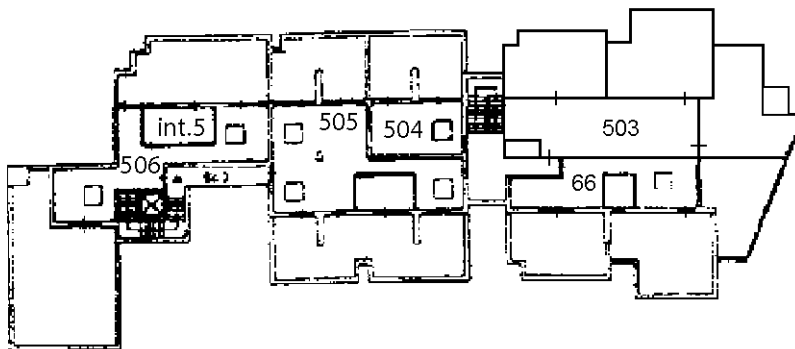

Planimetria non attuale

ACCERTAMENTO DELLA PROPRIETA' IMMOBILIARE URBANA ELENCO DEI SUBALTERNI ASSEGNATI

Comune ROMA	Sezione	Foglio 669	Particella 4112	Tipo mappale	del:
----------------	---------	---------------	--------------------	--------------	------

Sub	UBICAZIONE via/piazza	n.civ	Piani	Scala	Int	DESCRIZIONE
						Immobile soppresso
1	VIA MASSA DI SAN GIULIANO	554	T			Partita speciale A
2	VIA MASSA DI SAN GIULIANO	554	T-1 - 2-S1			Partita speciale A
3	VIA MASSA DI SAN GIULIANO	554	T-1 - 2-3 - S1			Partita speciale A
4	VIA MASSA DI SAN GIULIANO	554	T-1 - 2-3 - S1			Partita speciale A
5	VIA MASSA DI SAN GIULIANO	554	T-1 - 2-S1			Partita speciale A
6	VIA MASSA DI SAN GIULIANO	554	T-1 - 2-3 - S1			Partita speciale A
7	VIA MASSA DI SAN GIULIANO	554	T-1 - 2-3 - S1			Partita speciale A
8	VIA MASSA DI SAN GIULIANO	554	S1			Partita speciale A
9	VIA MASSA DI SAN GIULIANO	554	S1			Partita speciale A
10	VIA MASSA DI SAN GIULIANO	554	S1			Partita speciale A
11	VIA VAL DI CONTRA	11	T	1	1	A02 ABITAZIONI DI TIPO CIVILE
12	VIA MASSA DI SAN GIULIANO	554	T	1	2	A02 ABITAZIONI DI TIPO CIVILE
13	VIA MASSA DI SAN GIULIANO	554	T	2	3	A02 ABITAZIONI DI TIPO CIVILE
14	VIA MASSA DI SAN GIULIANO	554	T	2	4	A02 ABITAZIONI DI TIPO CIVILE
15	VIA VAL DI CONTRA	11	T	2	5	A02 ABITAZIONI DI TIPO CIVILE
16	VIA VAL DI CONTRA	11	T	B	6	A02 ABITAZIONI DI TIPO CIVILE
17	VIA MASSA DI SAN GIULIANO	554	T	3	7	A02 ABITAZIONI DI TIPO CIVILE
18	VIA MASSA DI SAN GIULIANO	554	T	3	8	A02 ABITAZIONI DI TIPO CIVILE
19	VIA MASSA DI SAN GIULIANO	554	T	3	9	A02 ABITAZIONI DI TIPO CIVILE
20	VIA MASSA DI SAN GIULIANO	554	1	1	19	A02 ABITAZIONI DI TIPO CIVILE
21	VIA MASSA DI SAN GIULIANO	554	1	1	20	A02 ABITAZIONI DI TIPO CIVILE
22	VIA MASSA DI SAN GIULIANO	554	1	2	21	A02 ABITAZIONI DI TIPO CIVILE
23	VIA MASSA DI SAN GIULIANO	554	1	2	22	A02 ABITAZIONI DI TIPO CIVILE
24	VIA MASSA DI SAN GIULIANO	554	1	2	23	A02 ABITAZIONI DI TIPO CIVILE
25	VIA MASSA DI SAN GIULIANO	554	1	2	24	A02 ABITAZIONI DI TIPO CIVILE
26	VIA MASSA DI SAN GIULIANO	554	1	3	25	A02 ABITAZIONI DI TIPO CIVILE
27	VIA MASSA DI SAN GIULIANO	554	1	3	26	A02 ABITAZIONI DI TIPO CIVILE
28	VIA MASSA DI SAN GIULIANO	554	1	3	27	A02 ABITAZIONI DI TIPO CIVILE
29	VIA MASSA DI SAN GIULIANO	554	2	1	37	A02 ABITAZIONI DI TIPO CIVILE
30	VIA MASSA DI SAN GIULIANO	554	2	1	38	A02 ABITAZIONI DI TIPO CIVILE
31	VIA MASSA DI SAN GIULIANO	554	2	2	39	A02 ABITAZIONI DI TIPO CIVILE
32	VIA MASSA DI SAN GIULIANO	554	2	2	40	A02 ABITAZIONI DI TIPO CIVILE
33	VIA MASSA DI SAN GIULIANO	554	2	2	41	A02 ABITAZIONI DI TIPO CIVILE
34						Immobile soppresso

35	VIA MASSA DI SAN GIULIANO	554	2		43	A02 ABITAZIONI DI TIPO CIVILE
36	VIA MASSA DI SAN GIULIANO	554	2	3	44	A02 ABITAZIONI DI TIPO CIVILE
37	VIA MASSA DI SAN GIULIANO	554	2	3	45	A02 ABITAZIONI DI TIPO CIVILE
38	VIA MASSA DI SAN GIULIANO	554	T	6	10	A02 ABITAZIONI DI TIPO CIVILE
39	VIA MASSA DI SAN GIULIANO	554	T	6	11	A02 ABITAZIONI DI TIPO CIVILE
40	VIA MASSA DI SAN GIULIANO	554	T	5	12	A02 ABITAZIONI DI TIPO CIVILE
41	VIA MASSA DI SAN GIULIANO	554	T	E	13	A02 ABITAZIONI DI TIPO CIVILE
42	VIA MASSA DI SAN GIULIANO	554	T	5	14	A02 ABITAZIONI DI TIPO CIVILE
43	VIA MASSA DI SAN GIULIANO	554	T	5	15	A02 ABITAZIONI DI TIPO CIVILE
44	VIA MASSA DI SAN GIULIANO	554	T	4	16	A02 ABITAZIONI DI TIPO CIVILE
45	VIA MASSA DI SAN GIULIANO	554	T	4	17	A02 ABITAZIONI DI TIPO CIVILE
46	VIA MASSA DI SAN GIULIANO	554	T	4	18	A02 ABITAZIONI DI TIPO CIVILE
47	VIA MASSA DI SAN GIULIANO	554	1	6	28	A02 ABITAZIONI DI TIPO CIVILE
48	VIA MASSA DI SAN GIULIANO	554	1		29	A02 ABITAZIONI DI TIPO CIVILE
49	VIA MASSA DI SAN GIULIANO	554	1	5	30	A02 ABITAZIONI DI TIPO CIVILE
50	VIA MASSA DI SAN GIULIANO	554	1	5	31	A02 ABITAZIONI DI TIPO CIVILE
51	VIA MASSA DI SAN GIULIANO	554	1	5	32	A02 ABITAZIONI DI TIPO CIVILE
52	VIA MASSA DI SAN GIULIANO	554	1	5	33	A02 ABITAZIONI DI TIPO CIVILE
53	VIA MASSA DI SAN GIULIANO	554	1	4	34	A02 ABITAZIONI DI TIPO CIVILE
54	VIA MASSA DI SAN GIULIANO	554	1	4	35	A02 ABITAZIONI DI TIPO CIVILE
55	VIA MASSA DI SAN GIULIANO	554	1	4	36	A02 ABITAZIONI DI TIPO CIVILE
56	VIA MASSA DI SAN GIULIANO	554	2	6	46	A02 ABITAZIONI DI TIPO CIVILE
57	VIA MASSA DI SAN GIULIANO	554	2	6	47	A02 ABITAZIONI DI TIPO CIVILE
58	VIA MASSA DI SAN GIULIANO	554	2	5	48	A02 ABITAZIONI DI TIPO CIVILE
59	VIA MASSA DI SAN GIULIANO	554	2	5	49	A02 ABITAZIONI DI TIPO CIVILE
60	VIA MASSA DI SAN GIULIANO	554	2	5	50	A02 ABITAZIONI DI TIPO CIVILE
61	VIA MASSA DI SAN GIULIANO	554	2	5	51	A02 ABITAZIONI DI TIPO CIVILE
62	VIA MASSA DI SAN GIULIANO	554	2	4	52	A02 ABITAZIONI DI TIPO CIVILE
63	VIA MASSA DI SAN GIULIANO	554	2	4	53	A02 ABITAZIONI DI TIPO CIVILE
64	VIA MASSA DI SAN GIULIANO	554	2	4	54	A02 ABITAZIONI DI TIPO CIVILE
65						Immobile soppresso
66	VIA MASSA DI SAN GIULIANO	554	3	2	2	C02 MAGAZZINI E LOCALI DI DEPOSITO
67						Immobile soppresso
68						Immobile soppresso
69						SOPPRESSO
70						Immobile soppresso
71	VIA MASSA DI SAN GIULIANO	554	3	4	7	C02 MAGAZZINI E LOCALI DI DEPOSITO
72	VIA MASSA DI SAN GIULIANO	554	3	5	8	C02 MAGAZZINI E LOCALI DI DEPOSITO
73	VIA MASSA DI SAN GIULIANO	554	3	5	9	C02 MAGAZZINI E LOCALI DI DEPOSITO
74	VIA MASSA DI SAN GIULIANO	554	3	5	10	C02 MAGAZZINI E LOCALI DI DEPOSITO
75	VIA MASSA DI SAN GIULIANO	554	S1	3	1	C02 MAGAZZINI E LOCALI DI DEPOSITO

76	VIA MASSA DI SAN GIULIANO	554	S1	3	2	C02 MAGAZZINI E LOCALI DI DEPOSITO
77	VIA MASSA DI SAN GIULIANO	554	S1	3	3	C02 MAGAZZINI E LOCALI DI DEPOSITO
78	VIA MASSA DI SAN GIULIANO	554	S1	B	4	C02 MAGAZZINI E LOCALI DI DEPOSITO
79	VIA MASSA DI SAN GIULIANO	554	S1	3	5	C02 MAGAZZINI E LOCALI DI DEPOSITO
80	VIA MASSA DI SAN GIULIANO	554	S1	3	6	C02 MAGAZZINI E LOCALI DI DEPOSITO
81	VIA MASSA DI SAN GIULIANO	554	S1	3	7	C02 MAGAZZINI E LOCALI DI DEPOSITO
82	VIA MASSA DI SAN GIULIANO	554	S1	3	8	C02 MAGAZZINI E LOCALI DI DEPOSITO
83	VIA MASSA DI SAN GIULIANO	554	S1	3	9	C02 MAGAZZINI E LOCALI DI DEPOSITO
84	VIA MASSA DI SAN GIULIANO	554	S1	3	10	C02 MAGAZZINI E LOCALI DI DEPOSITO
85	VIA MASSA DI SAN GIULIANO	554	S1	3	11	C02 MAGAZZINI E LOCALI DI DEPOSITO
86	VIA MASSA DI SAN GIULIANO	554	S1	3	12	C02 MAGAZZINI E LOCALI DI DEPOSITO
87	VIA MASSA DI SAN GIULIANO	554	S1	3	13	C02 MAGAZZINI E LOCALI DI DEPOSITO
88	VIA MASSA DI SAN GIULIANO	554	S1	3	14	C02 MAGAZZINI E LOCALI DI DEPOSITO
89	VIA MASSA DI SAN GIULIANO	554	S1	3	15	C02 MAGAZZINI E LOCALI DI DEPOSITO
90	VIA MASSA DI SAN GIULIANO	554	S1	3	16	C02 MAGAZZINI E LOCALI DI DEPOSITO
91	VIA MASSA DI SAN GIULIANO	554	S1	3	17	C02 MAGAZZINI E LOCALI DI DEPOSITO
92	VIA MASSA DI SAN GIULIANO	554	S1	4	18	C02 MAGAZZINI E LOCALI DI DEPOSITO
93	VIA MASSA DI SAN GIULIANO	554	S1	D	19	C02 MAGAZZINI E LOCALI DI DEPOSITO
94	VIA MASSA DI SAN GIULIANO	554	S1	4	20	C02 MAGAZZINI E LOCALI DI DEPOSITO
95	VIA MASSA DI SAN GIULIANO	554	S1	4	21	C02 MAGAZZINI E LOCALI DI DEPOSITO
96	VIA MASSA DI SAN GIULIANO	554	S1	4	22	C02 MAGAZZINI E LOCALI DI DEPOSITO
97	VIA VAL DI CONTRA	9	S1		23	C02 MAGAZZINI E LOCALI DI DEPOSITO
98	VIA MASSA DI SAN GIULIANO	554	S1	4	24	C02 MAGAZZINI E LOCALI DI DEPOSITO
99	VIA MASSA DI SAN GIULIANO	554	S1	4	25	C02 MAGAZZINI E LOCALI DI DEPOSITO
100	VIA MASSA DI SAN GIULIANO	554	S1	4	26	C02 MAGAZZINI E LOCALI DI DEPOSITO
101	VIA MASSA DI SAN GIULIANO	554	S1	4	27	C02 MAGAZZINI E LOCALI DI DEPOSITO
102	VIA MASSA DI SAN GIULIANO	554	S1	4	28	C02 MAGAZZINI E LOCALI DI DEPOSITO

103	VIA MASSA DI SAN GIULIANO	554	S1	4	29	C02 MAGAZZINI E LOCALI DI DEPOSITO
104	VIA MASSA DI SAN GIULIANO	554	S1	4	30	C02 MAGAZZINI E LOCALI DI DEPOSITO
105	VIA MASSA DI SAN GIULIANO	554	S1	4	31	C02 MAGAZZINI E LOCALI DI DEPOSITO
106	VIA MASSA DI SAN GIULIANO	554	S1	4	32	C02 MAGAZZINI E LOCALI DI DEPOSITO
107	VIA MASSA DI SAN GIULIANO	554	S1	4	33	C02 MAGAZZINI E LOCALI DI DEPOSITO
108	VIA MASSA DI SAN GIULIANO	554	S1	4	34	C02 MAGAZZINI E LOCALI DI DEPOSITO
109	VIA MASSA DI SAN GIULIANO	554	S1		1	C06 STALLE, SCUDERIE, RIMESSE E AUTORIMESSE
110	VIA MASSA DI SAN GIULIANO	554	S1		2	C06 STALLE, SCUDERIE, RIMESSE E AUTORIMESSE
111	VIA MASSA DI SAN GIULIANO	554	S1		3	C06 STALLE, SCUDERIE, RIMESSE E AUTORIMESSE
112	VIA MASSA DI SAN GIULIANO	554	S1		4	C06 STALLE, SCUDERIE, RIMESSE E AUTORIMESSE
113	VIA MASSA DI SAN GIULIANO	554	S1		5	C06 STALLE, SCUDERIE, RIMESSE E AUTORIMESSE
114	VIA MASSA DI SAN GIULIANO	554	S1		6	C06 STALLE, SCUDERIE, RIMESSE E AUTORIMESSE
115	VIA MASSA DI SAN GIULIANO	554	S1		7	C06 STALLE, SCUDERIE, RIMESSE E AUTORIMESSE
116	VIA MASSA DI SAN GIULIANO	554	S1		A	C06 STALLE, SCUDERIE, RIMESSE E AUTORIMESSE
117	VIA MASSA DI SAN GIULIANO	554	S1		B	C06 STALLE, SCUDERIE, RIMESSE E AUTORIMESSE
118	VIA MASSA DI SAN GIULIANO	554	S1		20	C06 STALLE, SCUDERIE, RIMESSE E AUTORIMESSE
119	VIA MASSA DI SAN GIULIANO	554	S1		21	C06 STALLE, SCUDERIE, RIMESSE E AUTORIMESSE
120	VIA MASSA DI SAN GIULIANO	554	S1		22	C06 STALLE, SCUDERIE, RIMESSE E AUTORIMESSE
121	VIA MASSA DI SAN GIULIANO	554	S1		23	C06 STALLE, SCUDERIE, RIMESSE E AUTORIMESSE
122	VIA MASSA DI SAN GIULIANO	554	S1		24	C06 STALLE, SCUDERIE, RIMESSE E AUTORIMESSE
123	VIA MASSA DI SAN GIULIANO	554	S1		25	C06 STALLE, SCUDERIE, RIMESSE E AUTORIMESSE
124	VIA MASSA DI SAN GIULIANO	554	S1		F	C06 STALLE, SCUDERIE, RIMESSE E AUTORIMESSE
125	VIA MASSA DI SAN GIULIANO	554	S1		E	C06 STALLE, SCUDERIE, RIMESSE E AUTORIMESSE
126	VIA MASSA DI SAN GIULIANO	554	S1		40	C06 STALLE, SCUDERIE, RIMESSE E AUTORIMESSE
127	VIA MASSA DI SAN GIULIANO	554	S1		39	C06 STALLE, SCUDERIE, RIMESSE E AUTORIMESSE
128	VIA MASSA DI SAN GIULIANO	554	S1		38	C06 STALLE, SCUDERIE, RIMESSE E AUTORIMESSE
129	VIA MASSA DI SAN GIULIANO	554	S1		37	C06 STALLE, SCUDERIE, RIMESSE E AUTORIMESSE

130	VIA MASSA DI SAN GIULIANO	554	S1		36	C06 STALLE, SCUDERIE, RIMESSE E AUTORIMESSE
131	VIA MASSA DI SAN GIULIANO	554	S1		35	C06 STALLE, SCUDERIE, RIMESSE E AUTORIMESSE
132	VIA MASSA DI SAN GIULIANO	554	S1		34	C06 STALLE, SCUDERIE, RIMESSE E AUTORIMESSE
133	VIA MASSA DI SAN GIULIANO	554	S1		33	C06 STALLE, SCUDERIE, RIMESSE E AUTORIMESSE
134	VIA MASSA DI SAN GIULIANO	554	S1		32	C06 STALLE, SCUDERIE, RIMESSE E AUTORIMESSE
135	VIA MASSA DI SAN GIULIANO	554	S1		31	C06 STALLE, SCUDERIE, RIMESSE E AUTORIMESSE
136	VIA MASSA DI SAN GIULIANO	554	S1		30	C06 STALLE, SCUDERIE, RIMESSE E AUTORIMESSE
137	VIA MASSA DI SAN GIULIANO	554	S1		29	C06 STALLE, SCUDERIE, RIMESSE E AUTORIMESSE
138	VIA MASSA DI SAN GIULIANO	554	S1		28	C06 STALLE, SCUDERIE, RIMESSE E AUTORIMESSE
139	VIA MASSA DI SAN GIULIANO	554	S1		27	C06 STALLE, SCUDERIE, RIMESSE E AUTORIMESSE
140	VIA MASSA DI SAN GIULIANO	554	S1		26	C06 STALLE, SCUDERIE, RIMESSE E AUTORIMESSE
141	VIA MASSA DI SAN GIULIANO	554	S1		41	C06 STALLE, SCUDERIE, RIMESSE E AUTORIMESSE
142	VIA MASSA DI SAN GIULIANO	554	S1		42	C06 STALLE, SCUDERIE, RIMESSE E AUTORIMESSE
143	VIA MASSA DI SAN GIULIANO	554	S1		19	C06 STALLE, SCUDERIE, RIMESSE E AUTORIMESSE
144	VIA MASSA DI SAN GIULIANO	554	S1		18	C06 STALLE, SCUDERIE, RIMESSE E AUTORIMESSE
145	VIA MASSA DI SAN GIULIANO	554	S1		17	C06 STALLE, SCUDERIE, RIMESSE E AUTORIMESSE
146	VIA MASSA DI SAN GIULIANO	554	S1		16	C06 STALLE, SCUDERIE, RIMESSE E AUTORIMESSE
147	VIA MASSA DI SAN GIULIANO	554	S1		D	C06 STALLE, SCUDERIE, RIMESSE E AUTORIMESSE
148	VIA MASSA DI SAN GIULIANO	554	S1		C	C06 STALLE, SCUDERIE, RIMESSE E AUTORIMESSE
149	VIA MASSA DI SAN GIULIANO	554	S1		15	C06 STALLE, SCUDERIE, RIMESSE E AUTORIMESSE
150	VIA MASSA DI SAN GIULIANO	554	S1		14	C06 STALLE, SCUDERIE, RIMESSE E AUTORIMESSE
151	VIA MASSA DI SAN GIULIANO	554	S1		13	C06 STALLE, SCUDERIE, RIMESSE E AUTORIMESSE
152	VIA MASSA DI SAN GIULIANO	554	S1		12	C06 STALLE, SCUDERIE, RIMESSE E AUTORIMESSE
153	VIA MASSA DI SAN GIULIANO	554	S1		11	C06 STALLE, SCUDERIE, RIMESSE E AUTORIMESSE
154	VIA MASSA DI SAN GIULIANO	554	S1	B	10	C06 STALLE, SCUDERIE, RIMESSE E AUTORIMESSE
155	VIA MASSA DI SAN GIULIANO	554	S1		9	C06 STALLE, SCUDERIE, RIMESSE E AUTORIMESSE
156	VIA MASSA DI SAN GIULIANO	554	S1		8	C06 STALLE, SCUDERIE, RIMESSE E AUTORIMESSE

157	VIA MASSA DI SAN GIULIANO	554	T		1	C06 STALLE, SCUDERIE, RIMESSE E AUTORIMESSE
158	VIA MASSA DI SAN GIULIANO	554	T		2	C06 STALLE, SCUDERIE, RIMESSE E AUTORIMESSE
159	VIA MASSA DI SAN GIULIANO	554	T		3	C06 STALLE, SCUDERIE, RIMESSE E AUTORIMESSE
160	VIA MASSA DI SAN GIULIANO	554	T		4	C06 STALLE, SCUDERIE, RIMESSE E AUTORIMESSE
161	VIA MASSA DI SAN GIULIANO	554	T		5	C06 STALLE, SCUDERIE, RIMESSE E AUTORIMESSE
162	VIA MASSA DI SAN GIULIANO	554	T		6	C06 STALLE, SCUDERIE, RIMESSE E AUTORIMESSE
163	VIA MASSA DI SAN GIULIANO	554	T		7	C06 STALLE, SCUDERIE, RIMESSE E AUTORIMESSE
164	VIA MASSA DI SAN GIULIANO	554	T		8	C06 STALLE, SCUDERIE, RIMESSE E AUTORIMESSE
165	VIA MASSA DI SAN GIULIANO	554	T		9	C06 STALLE, SCUDERIE, RIMESSE E AUTORIMESSE
166	VIA MASSA DI SAN GIULIANO	554	T		10	C06 STALLE, SCUDERIE, RIMESSE E AUTORIMESSE
167	VIA MASSA DI SAN GIULIANO	554	T		11	C06 STALLE, SCUDERIE, RIMESSE E AUTORIMESSE
168	VIA MASSA DI SAN GIULIANO	554	T		12	C06 STALLE, SCUDERIE, RIMESSE E AUTORIMESSE
169	VIA MASSA DI SAN GIULIANO	554	T		13	C06 STALLE, SCUDERIE, RIMESSE E AUTORIMESSE
170	VIA MASSA DI SAN GIULIANO	554	T		14	C06 STALLE, SCUDERIE, RIMESSE E AUTORIMESSE
171	VIA MASSA DI SAN GIULIANO	554	T		15	C06 STALLE, SCUDERIE, RIMESSE E AUTORIMESSE
172	VIA MASSA DI SAN GIULIANO	554	T		16	C06 STALLE, SCUDERIE, RIMESSE E AUTORIMESSE
173	VIA MASSA DI SAN GIULIANO	554	T		17	C06 STALLE, SCUDERIE, RIMESSE E AUTORIMESSE
174	VIA MASSA DI SAN GIULIANO	554	T		18	C06 STALLE, SCUDERIE, RIMESSE E AUTORIMESSE
175	VIA MASSA DI SAN GIULIANO	554	T		19	C06 STALLE, SCUDERIE, RIMESSE E AUTORIMESSE
176	VIA MASSA DI SAN GIULIANO	554	T		20	C06 STALLE, SCUDERIE, RIMESSE E AUTORIMESSE
177	VIA MASSA DI SAN GIULIANO	554	T		21	C06 STALLE, SCUDERIE, RIMESSE E AUTORIMESSE
178	VIA MASSA DI SAN GIULIANO	554	T		22	C06 STALLE, SCUDERIE, RIMESSE E AUTORIMESSE
179	VIA MASSA DI SAN GIULIANO	554	T		23	C06 STALLE, SCUDERIE, RIMESSE E AUTORIMESSE
180	VIA MASSA DI SAN GIULIANO	554	T		24	C06 STALLE, SCUDERIE, RIMESSE E AUTORIMESSE
181	VIA MASSA DI SAN GIULIANO	554	T		25	C06 STALLE, SCUDERIE, RIMESSE E AUTORIMESSE
182	VIA MASSA DI SAN GIULIANO	554	T		26	C06 STALLE, SCUDERIE, RIMESSE E AUTORIMESSE
183	VIA MASSA DI SAN GIULIANO	554	T		27	C06 STALLE, SCUDERIE, RIMESSE E AUTORIMESSE



184	VIA MASSA DI SAN GIULIANO	554	T		28	C06 STALLE, SCUDERIE, RIMESSE E AUTORIMESSE
185	VIA MASSA DI SAN GIULIANO	554	T		29	C06 STALLE, SCUDERIE, RIMESSE E AUTORIMESSE
186	VIA MASSA DI SAN GIULIANO	554	T		30	C06 STALLE, SCUDERIE, RIMESSE E AUTORIMESSE
187	VIA MASSA DI SAN GIULIANO	554	T		31	C06 STALLE, SCUDERIE, RIMESSE E AUTORIMESSE
188	VIA MASSA DI SAN GIULIANO	554	T		32	C06 STALLE, SCUDERIE, RIMESSE E AUTORIMESSE
189	VIA MASSA DI SAN GIULIANO	554	T		33	C06 STALLE, SCUDERIE, RIMESSE E AUTORIMESSE
190	VIA MASSA DI SAN GIULIANO	554	T		34	C06 STALLE, SCUDERIE, RIMESSE E AUTORIMESSE
191	VIA MASSA DI SAN GIULIANO	554	T		35	C06 STALLE, SCUDERIE, RIMESSE E AUTORIMESSE
192	VIA MASSA DI SAN GIULIANO	554	T		36	C06 STALLE, SCUDERIE, RIMESSE E AUTORIMESSE
193	VIA MASSA DI SAN GIULIANO	554	T		37	C06 STALLE, SCUDERIE, RIMESSE E AUTORIMESSE
194	VIA MASSA DI SAN GIULIANO	554	T		38	C06 STALLE, SCUDERIE, RIMESSE E AUTORIMESSE
195	VIA MASSA DI SAN GIULIANO	554	T		39	C06 STALLE, SCUDERIE, RIMESSE E AUTORIMESSE
196	VIA MASSA DI SAN GIULIANO	554	T		40	C06 STALLE, SCUDERIE, RIMESSE E AUTORIMESSE
197	VIA MASSA DI SAN GIULIANO	554	T		41	C06 STALLE, SCUDERIE, RIMESSE E AUTORIMESSE
198	VIA MASSA DI SAN GIULIANO	554	T		42	C06 STALLE, SCUDERIE, RIMESSE E AUTORIMESSE
199	VIA MASSA DI SAN GIULIANO	554	T		43	C06 STALLE, SCUDERIE, RIMESSE E AUTORIMESSE
200	VIA MASSA DI SAN GIULIANO	554	T		44	C06 STALLE, SCUDERIE, RIMESSE E AUTORIMESSE
201	VIA MASSA DI SAN GIULIANO	554	T		45	C06 STALLE, SCUDERIE, RIMESSE E AUTORIMESSE
202	VIA MASSA DI SAN GIULIANO	554	T		46	C06 STALLE, SCUDERIE, RIMESSE E AUTORIMESSE
203	VIA MASSA DI SAN GIULIANO	554	T		47	C06 STALLE, SCUDERIE, RIMESSE E AUTORIMESSE
501	VIA MASSA DI SAN GIULIANO	554	T			F01 AREA URBANA
502	VIA MASSA DI SAN GIULIANO	554	2-3	2	42	A02 ABITAZIONI DI TIPO CIVILE
503	VIA MASSA DI SAN GIULIANO	554	3	2	1	A02 ABITAZIONI DI TIPO CIVILE
504	VIA MASSA DI SAN GIULIANO	554	3	3	46	A02 ABITAZIONI DI TIPO CIVILE
505	VIA MASSA DI SAN GIULIANO	554	3	4	55	A02 ABITAZIONI DI TIPO CIVILE
506	VIA MASSA DI SAN GIULIANO	554	3	3	5	ABITAZIONE DI TIPO CIVILE

Agenzia delle Entrate
CATASTO FABBRICATI
Ufficio Provinciale di
Roma

ELABORATO PLANIMETRICO	
Compilato da: Nocente Luca	
Iscritto all'albo: Geometri	
Prov. Roma	N. 09938

Comune di Roma		Protocollo n. RM0186445 del 26/04/2019	
Sezione:	Foglio: 669	Particella: 4112	Tipo Mappale n. del
Dimostrazione grafica dei subalterni			Scala 1 : 500

Piano seminterrato

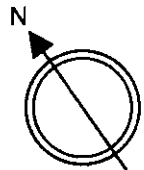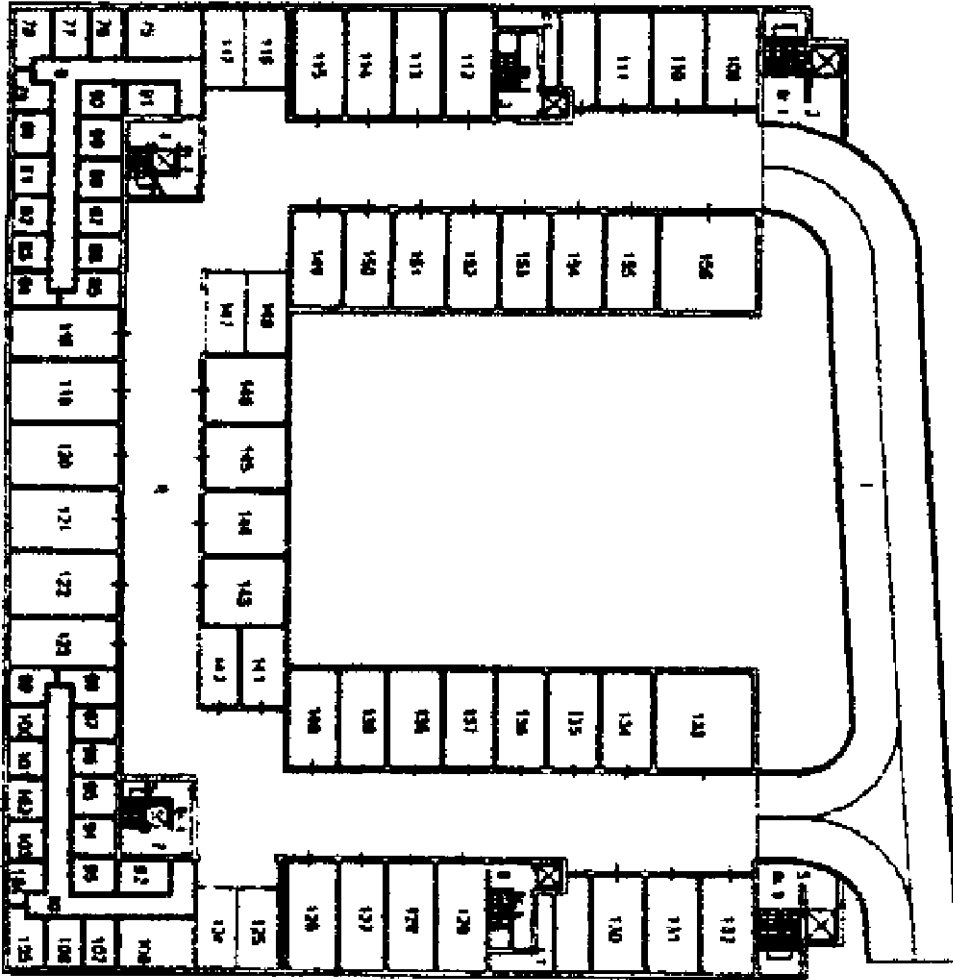


Planimetria non attuale


**Agenzia delle Entrate
CATASTO FABBRICATI
Ufficio Provinciale di
Roma**

ELABORATO PLANIMETRICO	
Compilato da: Nocente Luca	
Iscritto all'albo: Geometri	
Prov. Roma	N. 09938



Comune di Roma	Protocollo n. RM0186445 del 26/04/2019
Sezione: Foglio: 669 Particella: 4112	Tipo Mappale n. del
Dimostrazione grafica dei subalterni	Scala 1 : 500

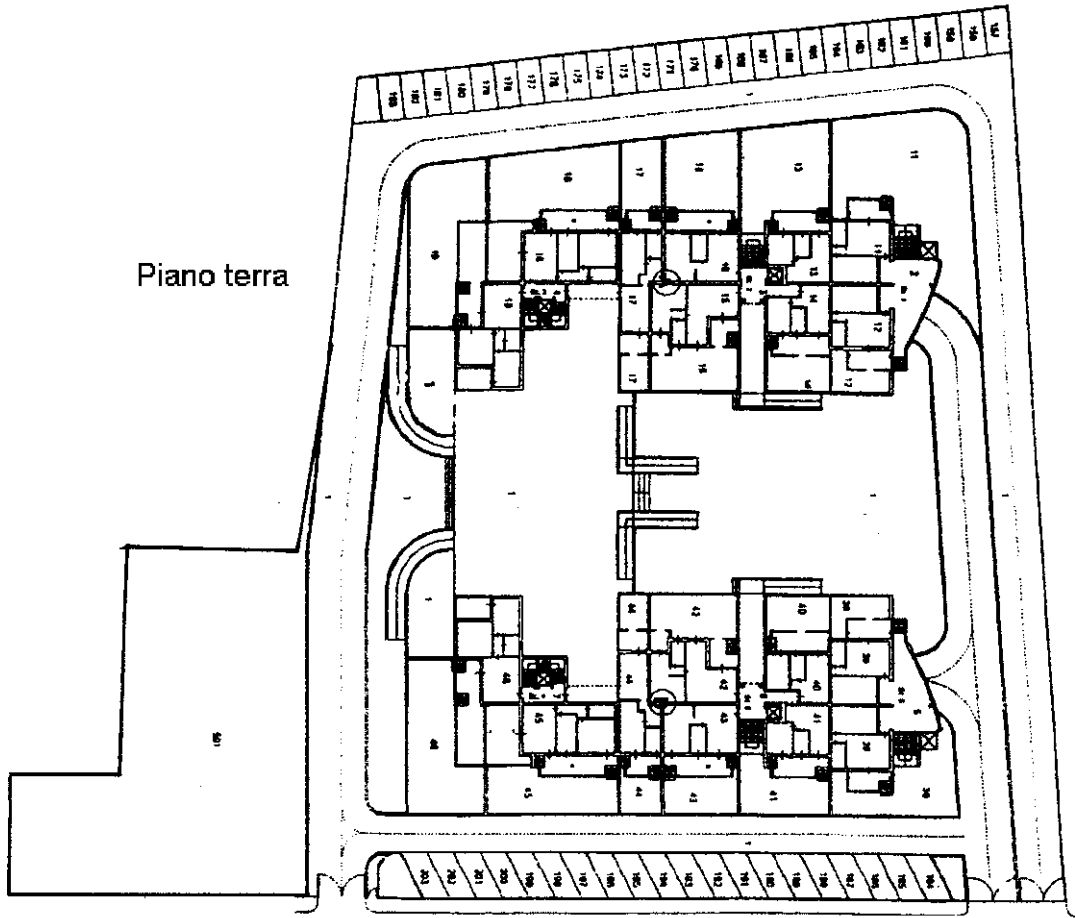

Piano terra

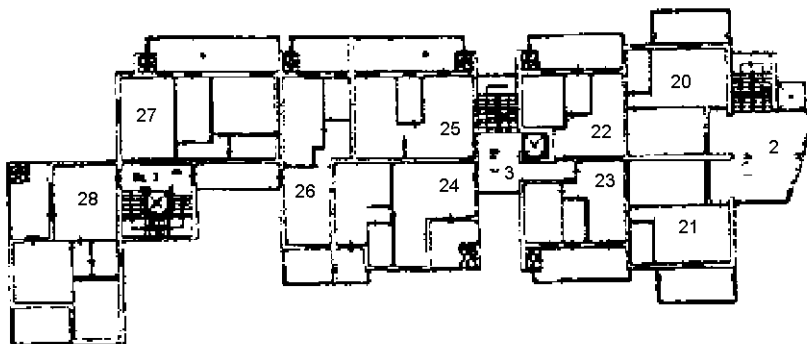

Piano primo

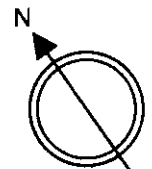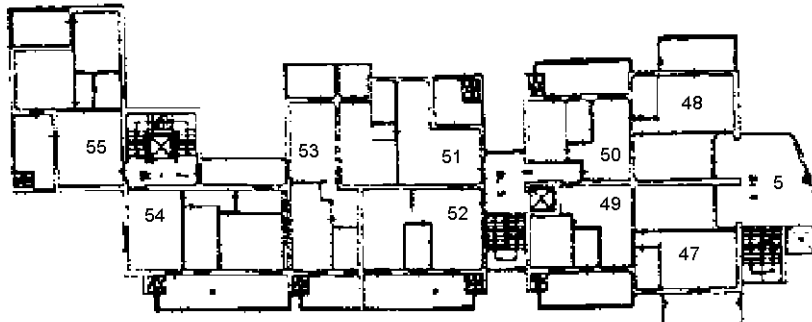


Planimetria non attuale



Agenzia delle Entrate
CATASTO FABBRICATI
Ufficio Provinciale di
Roma

ELABORATO PLANIMETRICO	
Compilato da: Nocente Luca	
Iscritto all'albo: Geometri	
Prov. Roma	N. 09938



Comune di Roma	Protocollo n. RM0186445 del 26/04/2019
Sezione: Foglio: 669 Particella: 4112	Tipo Mappale n. del
Dimostrazione grafica dei subalterni	Scala 1 : 500

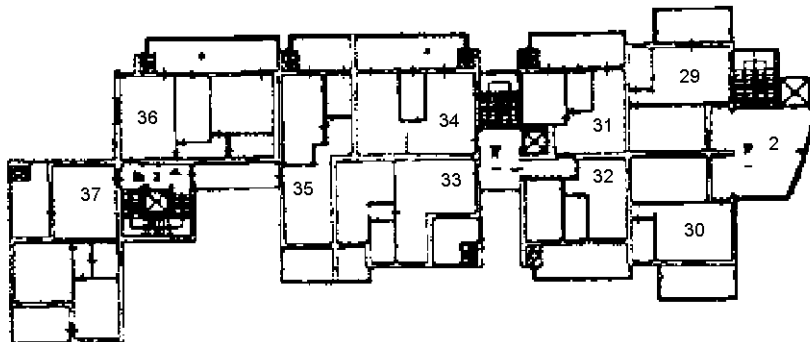

Piano secondo

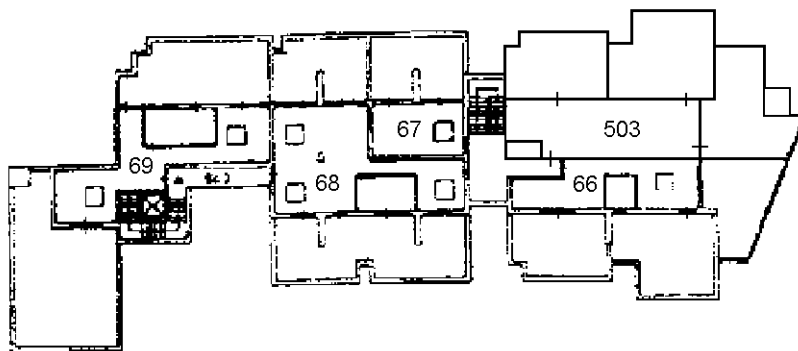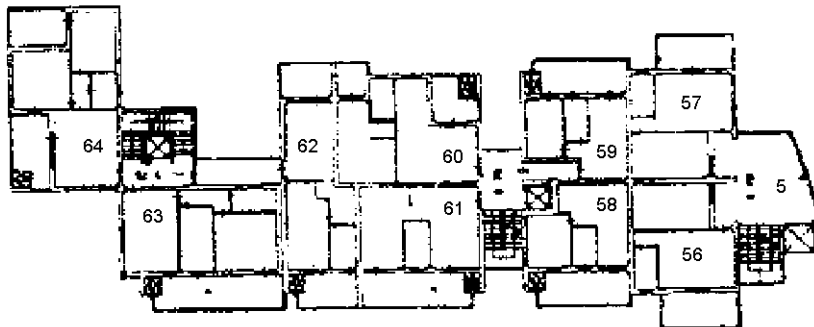

Piano terzo

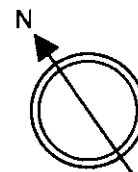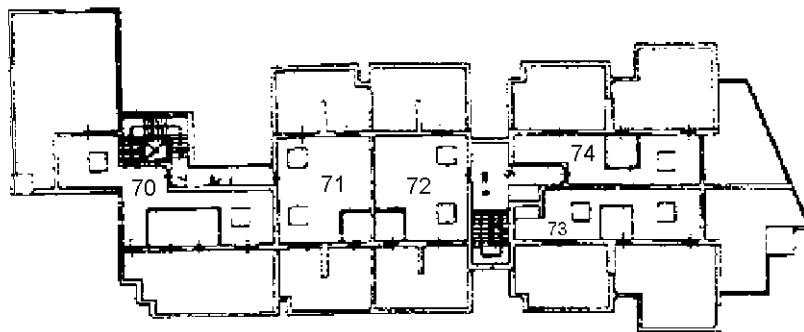

Planimetria non attuale

ACCERTAMENTO DELLA PROPRIETA' IMMOBILIARE URBANA ELENCO DEI SUBALTERNI ASSEGNATI

Comune ROMA	Sezione	Foglio 669	Particella 4112	Tipo mappale	del:
----------------	---------	---------------	--------------------	--------------	------

Sub	UBICAZIONE via/piazza	n.civ	Piani	Scala	Int	DESCRIZIONE
1	via val di contra		T			BCNC
2	via val di contra		S1-T - 1-2			BCNC
3	via val di contra		S1-T - 1-2 - 3			BCNC
4	via val di contra		S1-T - 1-2 - 3			BCNC
5	via val di contra		S1-T - 1-2			BCNC
6	via val di contra		S1-T - 1-2 - 3			BCNC
7	via val di contra		S1-T - 1-2 - 3			BCNC
8	via val di contra		S1			BCNC
9	via val di contra		S1			BCNC
10	via val di contra		S1			BCNC
11	via val di contra		T			ABITAZIONE
12	via val di contra		T			ABITAZIONE
13	via val di contra		T			ABITAZIONE
14	via val di contra		T			ABITAZIONE
15	via val di contra		T			ABITAZIONE
16	via val di contra		T			ABITAZIONE
17	via val di contra		T			ABITAZIONE
18	via val di contra		T			ABITAZIONE
19	via val di contra		T			ABITAZIONE
20	via val di contra		1			ABITAZIONE
21	via val di contra		1			ABITAZIONE
22	via val di contra		1			ABITAZIONE
23	via val di contra		1			ABITAZIONE
24	via val di contra		1			ABITAZIONE
25	via val di contra		1			ABITAZIONE
26	via val di contra		1			ABITAZIONE
27	via val di contra		1			ABITAZIONE
28	via val di contra		1			ABITAZIONE
29	via val di contra		2			ABITAZIONE
30	via val di contra		2			ABITAZIONE
31	via val di contra		2			ABITAZIONE
32	via val di contra		2			ABITAZIONE
33	via val di contra		2			ABITAZIONE
34	via val di contra		2			ABITAZIONE
35	via val di contra		2			ABITAZIONE

36	via val di contra		2		ABITAZIONE
37	via val di contra		2		ABITAZIONE
38	via val di contra		T		ABITAZIONE
39	via val di contra		T		ABITAZIONE
40	via val di contra		T		ABITAZIONE
41	via val di contra		T		ABITAZIONE
42	via val di contra		T		ABITAZIONE
43	via val di contra		T		ABITAZIONE
44	via val di contra		T		ABITAZIONE
45	via val di contra		T		ABITAZIONE
46	via val di contra		T		ABITAZIONE
47	via val di contra		1		ABITAZIONE
48	via val di contra		1		ABITAZIONE
49	via val di contra		1		ABITAZIONE
50	via val di contra		1		ABITAZIONE
51	via val di contra		1		ABITAZIONE
52	via val di contra		1		ABITAZIONE
53	via val di contra		1		ABITAZIONE
54	via val di contra		1		ABITAZIONE
55	via val di contra		1		ABITAZIONE
56	via val di contra		2		ABITAZIONE
57	via val di contra		2		ABITAZIONE
58	via val di contra		2		ABITAZIONE
59	via val di contra		2		ABITAZIONE
60	via val di contra		2		ABITAZIONE
61	via val di contra		2		ABITAZIONE
62	via val di contra		2		ABITAZIONE
63	via val di contra		2		ABITAZIONE
64	via val di contra		2		ABITAZIONE
65					SOPPRESSO
66	via val di contra		3		SOFFITTA
68	via val di contra		3		SOFFITTA
69	via val di contra		3		SOFFITTA
70	via val di contra		3		SOFFITTA
71	via val di contra		3		SOFFITTA
72	via val di contra		3		SOFFITTA
73	via val di contra		3		SOFFITTA
74	via val di contra		3		SOFFITTA
75	via val di contra		S1		CANTINA
76	via val di contra		S1		CANTINA
77	via val di contra		S1		CANTINA
78	via val di contra		S1		CANTINA
79	via val di contra		S1		CANTINA
80	via val di contra		S1		CANTINA


81	via val di contra		S1		CANTINA
82	via val di contra		S1		CANTINA
83	via val di contra		S1		CANTINA
84	via val di contra		S1		CANTINA
85	via val di contra		S1		CANTINA
86	via val di contra		S1		CANTINA
87	via val di contra		S1		CANTINA
88	via val di contra		S1		CANTINA
89	via val di contra		S1		CANTINA
90	via val di contra		S1		CANTINA
91	via val di contra		S1		CANTINA
92	via val di contra		S1		CANTINA
93	via val di contra		S1		CANTINA
94	via val di contra		S1		CANTINA
95	via val di contra		S1		CANTINA
96	via val di contra		S1		CANTINA
97	via val di contra		S1		CANTINA
98	via val di contra		S1		CANTINA
99	via val di contra		S1		CANTINA
100	via val di contra		S1		CANTINA
101	via val di contra		S1		CANTINA
102	via val di contra		S1		CANTINA
103	via val di contra		S1		CANTINA
104	via val di contra		S1		CANTINA
105	via val di contra		S1		CANTINA
106	via val di contra		S1		CANTINA
107	via val di contra		S1		CANTINA
108	via val di contra		S1		CANTINA
109	via val di contra		S1		GARAGE
110	via val di contra		S1		GARAGE
111	via val di contra		S1		GARAGE
112	via val di contra		S1		GARAGE
113	via val di contra		S1		GARAGE
114	via val di contra		S1		GARAGE
115	via val di contra		S1		GARAGE
116	via val di contra		S1		GARAGE
117	via val di contra		S1		GARAGE
118	via val di contra		S1		GARAGE
119	via val di contra		S1		GARAGE
120	via val di contra		S1		GARAGE
121	via val di contra		S1		GARAGE
122	via val di contra		S1		GARAGE
123	via val di contra		S1		GARAGE
124	via val di contra		S1		GARAGE

125	via val di contra		S1			GARAGE
126	via val di contra		S1			GARAGE
127	via val di contra		S1			GARAGE
128	via val di contra		S1			GARAGE
129	via val di contra		S1			GARAGE
130	via val di contra		S1			GARAGE
131	via val di contra		S1			GARAGE
132	via val di contra		S1			GARAGE
133	via val di contra		S1			GARAGE
134	via val di contra		S1			GARAGE
135	via val di contra		S1			GARAGE
136	via val di contra		S1			GARAGE
137	via val di contra		S1			GARAGE
138	via val di contra		S1			GARAGE
139	via val di contra		S1			GARAGE
140	via val di contra		S1			GARAGE
141	via val di contra		S1			GARAGE
142	via val di contra		S1			GARAGE
143	via val di contra		S1			GARAGE
144	via val di contra		S1			GARAGE
145	via val di contra		S1			GARAGE
146	via val di contra		S1			GARAGE
147	via val di contra		S1			GARAGE
148	via val di contra		S1			GARAGE
149	via val di contra		S1			GARAGE
150	via val di contra		S1			GARAGE
151	via val di contra		S1			GARAGE
152	via val di contra		S1			GARAGE
153	via val di contra		S1			GARAGE
154	via val di contra		S1			GARAGE
155	via val di contra		S1			GARAGE
156	via val di contra		S1			GARAGE
157	via val di contra		T			POSTO AUTO
158	via val di contra		T			POSTO AUTO
159	via val di contra		T			POSTO AUTO
160	via val di contra		T			POSTO AUTO
161	via val di contra		T			POSTO AUTO
162	via val di contra		T			POSTO AUTO
163	via val di contra		T			POSTO AUTO
164	via val di contra		T			POSTO AUTO
165	via val di contra		T			POSTO AUTO
166	via val di contra		T			POSTO AUTO
167	via val di contra		T			POSTO AUTO
168	via val di contra		T			POSTO AUTO


169	via val di contra		T			POSTO AUTO
170	via val di contra		T			POSTO AUTO
171	via val di contra		T			POSTO AUTO
172	via val di contra		T			POSTO AUTO
173	via val di contra		T			POSTO AUTO
174	via val di contra		T			POSTO AUTO
175	via val di contra		T			POSTO AUTO
176	via val di contra		T			POSTO AUTO
177	via val di contra		T			POSTO AUTO
178	via val di contra		T			POSTO AUTO
179	via val di contra		T			POSTO AUTO
180	via val di contra		T			POSTO AUTO
181	via val di contra		T			POSTO AUTO
182	via val di contra		T			POSTO AUTO
183	via val di contra		T			POSTO AUTO
184	via val di contra		T			POSTO AUTO
185	via val di contra		T			POSTO AUTO
186	via val di contra		T			POSTO AUTO
187	via val di contra		T			POSTO AUTO
188	via val di contra		T			POSTO AUTO
189	via val di contra		T			POSTO AUTO
190	via val di contra		T			POSTO AUTO
191	via val di contra		T			POSTO AUTO
192	via val di contra		T			POSTO AUTO
193	via val di contra		T			POSTO AUTO
194	via val di contra		T			POSTO AUTO
195	via val di contra		T			POSTO AUTO
196	via val di contra		T			POSTO AUTO
197	via val di contra		T			POSTO AUTO
198	via val di contra		T			POSTO AUTO
199	via val di contra		T			POSTO AUTO
200	via val di contra		T			POSTO AUTO
201	via val di contra		T			POSTO AUTO
202	via val di contra		T			POSTO AUTO
203	via val di contra		T			POSTO AUTO
501	via val di contra		T			AREA URBANA
502	via val di contra		2-3			ABITAZIONE
503	via val di contra	11	3	2	1	ABITAZIONE DI TIPO CIVILE

ELABORATO PLANIMETRICO Iscritto all'albo: Geometri Prov. Roma N. 8473
 Comune di Roma Foglio: 669 Particella: 4112 PFR#PFR587/n. 24/10/2008 del
 Dimostrazione grafica dei subalterni Tipo Mappale n. del Scala 1 : 500

PIANO TERRA

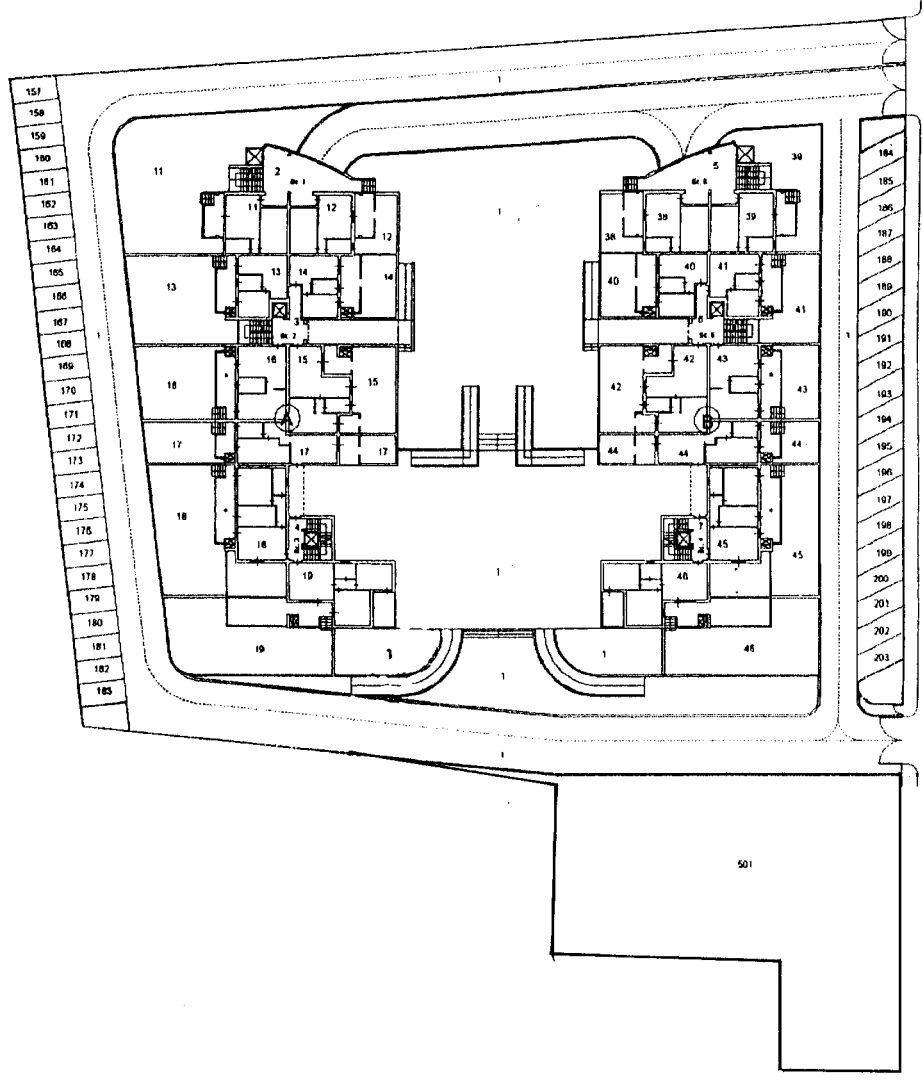


PIANO S1

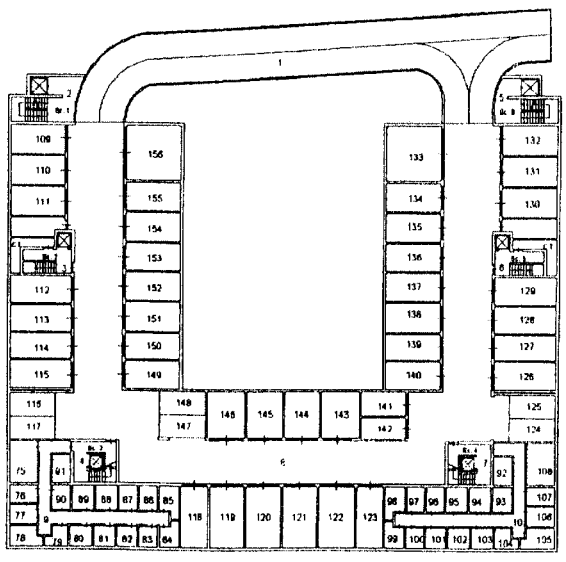


ELABORATO PLANIMETRICO	Compilato da: Bucci Angelo	Iscritto all'albo: Geometri	Prov. Roma	N. 8473
	Comune di Roma	Foglio: 669	Particella: 4112	24/10/2008 del
Dimostrazione grafica dei subalterni		Tipo Mappale n.	del	Scala 1 : 500

Agenzia del Territorio
CATASTO FABBRICATI
 Ufficio provinciale di Roma


PIANO PRIMO

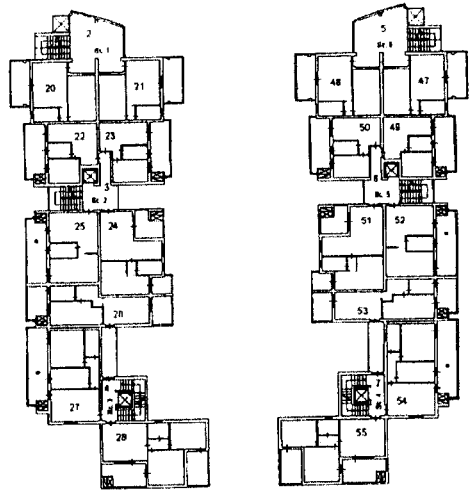

PIANO SECONDO

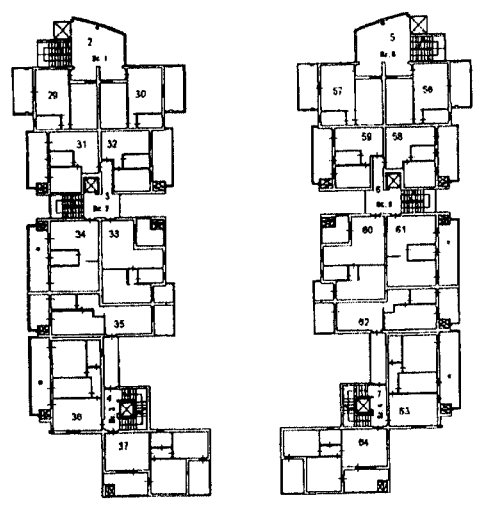

PIANO TERZO

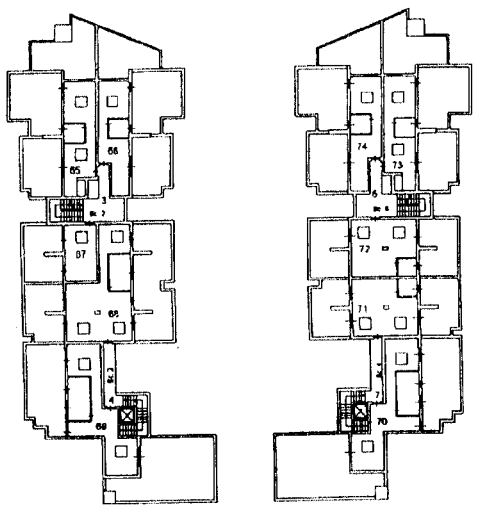

ACCERTAMENTO DELLA PROPRIETA' IMMOBILIARE URBANA ELENCO DEI SUBALTERNI ASSEGNATI

Comune ROMA	Sezione	Foglio 669	Particella 4112	Tipo mappale	del:
----------------	---------	---------------	--------------------	--------------	------

Sub	UBICAZIONE via/piazza	n.civ	Piani	Scala	Int	DESCRIZIONE
						Immobile Soppresso
1	VIA MASSA DI SAN GIULIANO	554	T			Bene comune non censibile
2	VIA MASSA DI SAN GIULIANO	554	2-S1 - T-1			Bene comune non censibile
3	VIA MASSA DI SAN GIULIANO	554	2-3 - S1 - T-1			Bene comune non censibile
4	VIA MASSA DI SAN GIULIANO	554	2-3 - S1 - T-1			Bene comune non censibile
5	VIA MASSA DI SAN GIULIANO	554	2-S1 - T-1			Bene comune non censibile
6	VIA MASSA DI SAN GIULIANO	554	2-3 - S1 - T-1			Bene comune non censibile
7	VIA MASSA DI SAN GIULIANO	554	2-3 - S1 - T-1			Bene comune non censibile
8	VIA MASSA DI SAN GIULIANO	554	S1			Bene comune non censibile
9	VIA MASSA DI SAN GIULIANO	554	S1			Bene comune non censibile
10	VIA MASSA DI SAN GIULIANO	554	S1			Bene comune non censibile
11	VIA VAL DI CONTRA	11	T	1	1	ABITAZIONI DI TIPO CIVILE
12	VIA MASSA DI SAN GIULIANO	554	T	1	2	ABITAZIONI DI TIPO CIVILE
13	VIA VAL DI CONTRA	11	T	20	300	ABITAZIONI DI TIPO CIVILE
14	VIA MASSA DI SAN GIULIANO	554	T	2	4	ABITAZIONI DI TIPO CIVILE
15	VIA VAL DI CONTRA	11	T	2	5	ABITAZIONI DI TIPO CIVILE
16	VIA VAL DI CONTRA	11	T	B0	6	ABITAZIONI DI TIPO CIVILE
17	VIA MASSA DI SAN GIULIANO	554	T	3	7	ABITAZIONI DI TIPO CIVILE
18	VIA MASSA DI SAN GIULIANO	554	T	3	8	ABITAZIONI DI TIPO CIVILE
19	VIA MASSA DI SAN GIULIANO	554	T	3	9	ABITAZIONI DI TIPO CIVILE
20	VIA MASSA DI SAN GIULIANO	554	1	1	19	ABITAZIONI DI TIPO CIVILE
21	VIA MASSA DI SAN GIULIANO	554	1	10	200	ABITAZIONI DI TIPO CIVILE
22	VIA MASSA DI SAN GIULIANO	554	1	2	21	ABITAZIONI DI TIPO CIVILE
23	VIA VAL DI CONTRA	11	1	2	22	ABITAZIONI DI TIPO CIVILE
24	VIA MASSA DI SAN GIULIANO	554	1	2	23	ABITAZIONI DI TIPO CIVILE
25	VIA MASSA DI SAN GIULIANO	554	1	2	24	ABITAZIONI DI TIPO CIVILE
26	VIA MASSA DI SAN GIULIANO	554	1	3	25	ABITAZIONI DI TIPO CIVILE
27	VIA MASSA DI SAN GIULIANO	554	1	3	26	ABITAZIONI DI TIPO CIVILE
28	VIA MASSA DI SAN GIULIANO	554	1	3	27	ABITAZIONI DI TIPO CIVILE
29	VIA MASSA DI SAN GIULIANO	554	2	1	37	ABITAZIONI DI TIPO CIVILE
30	VIA MASSA DI SAN GIULIANO	554	2	1	38	ABITAZIONI DI TIPO CIVILE
31	VIA MASSA DI SAN GIULIANO	554	2	2	39	ABITAZIONI DI TIPO CIVILE
32	VIA MASSA DI SAN GIULIANO	554	2	2	40	ABITAZIONI DI TIPO CIVILE
33	VIA VAL DI CONTRA	11	2	20	410	ABITAZIONI DI TIPO CIVILE
34						Immobile Soppresso

35	VIA VAL DI CONTRA	11	2	30	430	ABITAZIONI DI TIPO CIVILE
36	VIA MASSA DI SAN GIULIANO	554	2	3	44	ABITAZIONI DI TIPO CIVILE
37	VIA MASSA DI SAN GIULIANO	554	2	3	45	ABITAZIONI DI TIPO CIVILE
38	VIA MASSA DI SAN GIULIANO	554	T	6	10	ABITAZIONI DI TIPO CIVILE
39	VIA MASSA DI SAN GIULIANO	554	T	6	11	ABITAZIONI DI TIPO CIVILE
40	VIA MASSA DI SAN GIULIANO	554	T	5	12	ABITAZIONI DI TIPO CIVILE
41	VIA MASSA DI SAN GIULIANO	554	T	E0	13	ABITAZIONI DI TIPO CIVILE
42	VIA MASSA DI SAN GIULIANO	554	T	5	14	ABITAZIONI DI TIPO CIVILE
43	VIA MASSA DI SAN GIULIANO	554	T	5	15	ABITAZIONI DI TIPO CIVILE
44	VIA MASSA DI SAN GIULIANO	554	T	4	16	ABITAZIONI DI TIPO CIVILE
45	VIA MASSA DI SAN GIULIANO	554	T	40	170	ABITAZIONI DI TIPO CIVILE
46	VIA VAL DI CONTRA	11	T	40	180	ABITAZIONI DI TIPO CIVILE
47	VIA MASSA DI SAN GIULIANO	554	1	6	28	ABITAZIONI DI TIPO CIVILE
48	VIA MASSA DI SAN GIULIANO	554	1		29	ABITAZIONI DI TIPO CIVILE
49	VIA MASSA DI SAN GIULIANO	554	1	5	30	ABITAZIONI DI TIPO CIVILE
50	VIA MASSA DI SAN GIULIANO	554	1	5	31	ABITAZIONI DI TIPO CIVILE
51	VIA MASSA DI SAN GIULIANO	554	1	5	32	ABITAZIONI DI TIPO CIVILE
52	VIA MASSA DI SAN GIULIANO	554	1	5	33	ABITAZIONI DI TIPO CIVILE
53	VIA MASSA DI SAN GIULIANO	554	1	4	34	ABITAZIONI DI TIPO CIVILE
54	VIA VAL DI CONTRA	11	1	40	350	ABITAZIONI DI TIPO CIVILE
55	VIA MASSA DI SAN GIULIANO	554	1	4	36	ABITAZIONI DI TIPO CIVILE
56	VIA MASSA DI SAN GIULIANO	554	2	6	46	ABITAZIONI DI TIPO CIVILE
57	VIA MASSA DI SAN GIULIANO	554	2	6	47	ABITAZIONI DI TIPO CIVILE
58	VIA MASSA DI SAN GIULIANO	554	2	5	48	ABITAZIONI DI TIPO CIVILE
59	VIA MASSA DI SAN GIULIANO	554	2	5	49	ABITAZIONI DI TIPO CIVILE
60	VIA MASSA DI SAN GIULIANO	554	2	5	50	ABITAZIONI DI TIPO CIVILE
61	VIA MASSA DI SAN GIULIANO	554	2	5	51	ABITAZIONI DI TIPO CIVILE
62	VIA MASSA DI SAN GIULIANO	554	2	4	52	ABITAZIONI DI TIPO CIVILE
63	VIA MASSA DI SAN GIULIANO	554	2	4	53	ABITAZIONI DI TIPO CIVILE
64	VIA MASSA DI SAN GIULIANO	554	2	4	54	ABITAZIONI DI TIPO CIVILE
65						Immobile Soppresso
66	VIA VAL DI CONTRA	11	3	20	200	MAGAZZINI E LOCALI DI DEPOSITO
67						Immobile Soppresso
68						Immobile Soppresso
69						Immobile Soppresso
70						Immobile Soppresso
71	VIA MASSA DI SAN GIULIANO	554	3	4	7	MAGAZZINI E LOCALI DI DEPOSITO
72	VIA MASSA DI SAN GIULIANO	554	3	5	8	MAGAZZINI E LOCALI DI DEPOSITO
73	VIA MASSA DI SAN GIULIANO	554	3	5	9	MAGAZZINI E LOCALI DI DEPOSITO
74	VIA MASSA DI SAN GIULIANO	554	3	5	10	MAGAZZINI E LOCALI DI DEPOSITO
75	VIA MASSA DI SAN GIULIANO	554	S1	3	1	MAGAZZINI E LOCALI DI DEPOSITO
76	VIA MASSA DI SAN GIULIANO	554	S1	3	2	MAGAZZINI E LOCALI DI DEPOSITO
77	VIA MASSA DI SAN GIULIANO	554	S1	3	3	MAGAZZINI E LOCALI DI DEPOSITO
78	VIA MASSA DI SAN GIULIANO	554	S1	B0	4	MAGAZZINI E LOCALI DI DEPOSITO

79	VIA MASSA DI SAN GIULIANO	554	S1	3	5	MAGAZZINI E LOCALI DI DEPOSITO
80	VIA MASSA DI SAN GIULIANO	554	S1	3	6	MAGAZZINI E LOCALI DI DEPOSITO
81	VIA MASSA DI SAN GIULIANO	554	S1	3	7	MAGAZZINI E LOCALI DI DEPOSITO
82	VIA MASSA DI SAN GIULIANO	554	S1	3	8	MAGAZZINI E LOCALI DI DEPOSITO
83	VIA VAL DI CONTRA	11	S1	30	900	MAGAZZINI E LOCALI DI DEPOSITO
84	VIA MASSA DI SAN GIULIANO	554	S1	30	100	MAGAZZINI E LOCALI DI DEPOSITO
85	VIA MASSA DI SAN GIULIANO	554	S1	3	11	MAGAZZINI E LOCALI DI DEPOSITO
86	VIA MASSA DI SAN GIULIANO	554	S1	3	12	MAGAZZINI E LOCALI DI DEPOSITO
87	VIA MASSA DI SAN GIULIANO	554	S1	3	13	MAGAZZINI E LOCALI DI DEPOSITO
88	VIA MASSA DI SAN GIULIANO	554	S1	3	14	MAGAZZINI E LOCALI DI DEPOSITO
89	VIA MASSA DI SAN GIULIANO	554	S1	3	15	MAGAZZINI E LOCALI DI DEPOSITO
90	VIA MASSA DI SAN GIULIANO	554	S1	3	16	MAGAZZINI E LOCALI DI DEPOSITO
91	VIA MASSA DI SAN GIULIANO	554	S1	3	17	MAGAZZINI E LOCALI DI DEPOSITO
92	VIA MASSA DI SAN GIULIANO	554	S1	4	18	MAGAZZINI E LOCALI DI DEPOSITO
93	VIA MASSA DI SAN GIULIANO	554	S1	D0	19	MAGAZZINI E LOCALI DI DEPOSITO
94	VIA MASSA DI SAN GIULIANO	554	S1	4	20	MAGAZZINI E LOCALI DI DEPOSITO
95	VIA MASSA DI SAN GIULIANO	554	S1	4	21	MAGAZZINI E LOCALI DI DEPOSITO
96	VIA MASSA DI SAN GIULIANO	554	S1	4	22	MAGAZZINI E LOCALI DI DEPOSITO
97	VIA VAL DI CONTRA	9	S1		23	MAGAZZINI E LOCALI DI DEPOSITO
98	VIA MASSA DI SAN GIULIANO	554	S1	4	24	MAGAZZINI E LOCALI DI DEPOSITO
99	VIA MASSA DI SAN GIULIANO	554	S1	4	25	MAGAZZINI E LOCALI DI DEPOSITO
100	VIA MASSA DI SAN GIULIANO	554	S1	4	26	MAGAZZINI E LOCALI DI DEPOSITO
101	VIA MASSA DI SAN GIULIANO	554	S1	4	27	MAGAZZINI E LOCALI DI DEPOSITO
102	VIA MASSA DI SAN GIULIANO	554	S1	4	28	MAGAZZINI E LOCALI DI DEPOSITO
103	VIA MASSA DI SAN GIULIANO	554	S1	4	29	MAGAZZINI E LOCALI DI DEPOSITO
104	VIA MASSA DI SAN GIULIANO	554	S1	4	30	MAGAZZINI E LOCALI DI DEPOSITO
105	VIA MASSA DI SAN GIULIANO	554	S1	4	31	MAGAZZINI E LOCALI DI DEPOSITO
106	VIA MASSA DI SAN GIULIANO	554	S1	4	32	MAGAZZINI E LOCALI DI DEPOSITO
107	VIA MASSA DI SAN GIULIANO	554	S1	4	33	MAGAZZINI E LOCALI DI DEPOSITO
108	VIA MASSA DI SAN GIULIANO	554	S1	4	34	MAGAZZINI E LOCALI DI DEPOSITO
109	VIA MASSA DI SAN GIULIANO	554	S1		1	STALLE, SCUDERIE, RIMESSE E AUTORIMESSE
110	VIA MASSA DI SAN GIULIANO	554	S1		2	STALLE, SCUDERIE, RIMESSE E AUTORIMESSE
111	VIA MASSA DI SAN GIULIANO	554	S1		3	STALLE, SCUDERIE, RIMESSE E AUTORIMESSE
112	VIA MASSA DI SAN GIULIANO	554	S1		4	STALLE, SCUDERIE, RIMESSE E AUTORIMESSE
113	VIA MASSA DI SAN GIULIANO	554	S1		5	STALLE, SCUDERIE, RIMESSE E AUTORIMESSE
114	VIA MASSA DI SAN GIULIANO	554	S1		6	STALLE, SCUDERIE, RIMESSE E AUTORIMESSE
115	VIA MASSA DI SAN GIULIANO	554	S1		7	STALLE, SCUDERIE, RIMESSE E AUTORIMESSE
116	VIA MASSA DI SAN GIULIANO	554	S1		A00	STALLE, SCUDERIE, RIMESSE E AUTORIMESSE
117	VIA MASSA DI SAN GIULIANO	554	S1		B00	STALLE, SCUDERIE, RIMESSE E AUTORIMESSE

118	VIA MASSA DI SAN GIULIANO	554	S1		20	STALLE, SCUDERIE, RIMESSE E AUTORIMESSE
119					21	Immobile Soppresso
120	VIA MASSA DI SAN GIULIANO	554	S1		22	STALLE, SCUDERIE, RIMESSE E AUTORIMESSE
121	VIA MASSA DI SAN GIULIANO	554	S1		23	STALLE, SCUDERIE, RIMESSE E AUTORIMESSE
122	VIA MASSA DI SAN GIULIANO	554	S1		24	STALLE, SCUDERIE, RIMESSE E AUTORIMESSE
123	VIA MASSA DI SAN GIULIANO	554	S1		25	STALLE, SCUDERIE, RIMESSE E AUTORIMESSE
124	VIA MASSA DI SAN GIULIANO	554	S1		F00	STALLE, SCUDERIE, RIMESSE E AUTORIMESSE
125	VIA MASSA DI SAN GIULIANO	554	S1		E00	STALLE, SCUDERIE, RIMESSE E AUTORIMESSE
126	VIA MASSA DI SAN GIULIANO	554	S1		40	STALLE, SCUDERIE, RIMESSE E AUTORIMESSE
127	VIA MASSA DI SAN GIULIANO	554	S1		39	STALLE, SCUDERIE, RIMESSE E AUTORIMESSE
128	VIA MASSA DI SAN GIULIANO	554	S1		38	STALLE, SCUDERIE, RIMESSE E AUTORIMESSE
129	VIA MASSA DI SAN GIULIANO	554	S1		37	STALLE, SCUDERIE, RIMESSE E AUTORIMESSE
130	VIA MASSA DI SAN GIULIANO	554	S1		36	STALLE, SCUDERIE, RIMESSE E AUTORIMESSE
131	VIA MASSA DI SAN GIULIANO	554	S1		35	STALLE, SCUDERIE, RIMESSE E AUTORIMESSE
132	VIA MASSA DI SAN GIULIANO	554	S1		34	STALLE, SCUDERIE, RIMESSE E AUTORIMESSE
133	VIA MASSA DI SAN GIULIANO	554	S1		33	STALLE, SCUDERIE, RIMESSE E AUTORIMESSE
134	VIA MASSA DI SAN GIULIANO	554	S1		32	STALLE, SCUDERIE, RIMESSE E AUTORIMESSE
135	VIA MASSA DI SAN GIULIANO	554	S1		31	STALLE, SCUDERIE, RIMESSE E AUTORIMESSE
136	VIA MASSA DI SAN GIULIANO	554	S1		30	STALLE, SCUDERIE, RIMESSE E AUTORIMESSE
137	VIA MASSA DI SAN GIULIANO	554	S1		29	STALLE, SCUDERIE, RIMESSE E AUTORIMESSE
138	VIA MASSA DI SAN GIULIANO	554	S1		28	STALLE, SCUDERIE, RIMESSE E AUTORIMESSE
139	VIA MASSA DI SAN GIULIANO	554	S1		27	STALLE, SCUDERIE, RIMESSE E AUTORIMESSE
140	VIA MASSA DI SAN GIULIANO	554	S1		26	STALLE, SCUDERIE, RIMESSE E AUTORIMESSE
141	VIA MASSA DI SAN GIULIANO	554	S1		41	STALLE, SCUDERIE, RIMESSE E AUTORIMESSE
142	VIA MASSA DI SAN GIULIANO	554	S1		42	STALLE, SCUDERIE, RIMESSE E AUTORIMESSE
143	VIA MASSA DI SAN GIULIANO	554	S1		19	STALLE, SCUDERIE, RIMESSE E AUTORIMESSE
144	VIA MASSA DI SAN GIULIANO	554	S1		18	STALLE, SCUDERIE, RIMESSE E AUTORIMESSE
145	VIA MASSA DI SAN GIULIANO	554	S1		17	STALLE, SCUDERIE, RIMESSE E AUTORIMESSE

146	VIA MASSA DI SAN GIULIANO	554	S1		16	STALLE, SCUDERIE, RIMESSE E AUTORIMESSE
147	VIA MASSA DI SAN GIULIANO	554	S1		D00	STALLE, SCUDERIE, RIMESSE E AUTORIMESSE
148	VIA MASSA DI SAN GIULIANO	554	S1		C00	STALLE, SCUDERIE, RIMESSE E AUTORIMESSE
149	VIA MASSA DI SAN GIULIANO	554	S1		15	STALLE, SCUDERIE, RIMESSE E AUTORIMESSE
150	VIA MASSA DI SAN GIULIANO	554	S1		14	STALLE, SCUDERIE, RIMESSE E AUTORIMESSE
151	VIA MASSA DI SAN GIULIANO	554	S1		13	STALLE, SCUDERIE, RIMESSE E AUTORIMESSE
152	VIA MASSA DI SAN GIULIANO	554	S1		12	STALLE, SCUDERIE, RIMESSE E AUTORIMESSE
153	VIA MASSA DI SAN GIULIANO	554	S1		11	STALLE, SCUDERIE, RIMESSE E AUTORIMESSE
154	VIA MASSA DI SAN GIULIANO	554	S1	B0	10	STALLE, SCUDERIE, RIMESSE E AUTORIMESSE
155	VIA MASSA DI SAN GIULIANO	554	S1		9	STALLE, SCUDERIE, RIMESSE E AUTORIMESSE
156	VIA MASSA DI SAN GIULIANO	554	S1		8	STALLE, SCUDERIE, RIMESSE E AUTORIMESSE
157	VIA MASSA DI SAN GIULIANO	554	T		1	STALLE, SCUDERIE, RIMESSE E AUTORIMESSE
158	VIA VAL DI CONTRA	11	T		200	STALLE, SCUDERIE, RIMESSE E AUTORIMESSE
159	VIA MASSA DI SAN GIULIANO	554	T		3	STALLE, SCUDERIE, RIMESSE E AUTORIMESSE
160	VIA VAL DI CONTRA	11	T		400	STALLE, SCUDERIE, RIMESSE E AUTORIMESSE
161	VIA VAL DI CONTRA	11	T		500	STALLE, SCUDERIE, RIMESSE E AUTORIMESSE
162	VIA MASSA DI SAN GIULIANO	554	T		6	STALLE, SCUDERIE, RIMESSE E AUTORIMESSE
163	VIA MASSA DI SAN GIULIANO	554	T		7	STALLE, SCUDERIE, RIMESSE E AUTORIMESSE
164	VIA MASSA DI SAN GIULIANO	554	T		8	STALLE, SCUDERIE, RIMESSE E AUTORIMESSE
165	VIA MASSA DI SAN GIULIANO	554	T		9	STALLE, SCUDERIE, RIMESSE E AUTORIMESSE
166	VIA MASSA DI SAN GIULIANO	554	T		10	STALLE, SCUDERIE, RIMESSE E AUTORIMESSE
167	VIA MASSA DI SAN GIULIANO	554	T		11	STALLE, SCUDERIE, RIMESSE E AUTORIMESSE
168	VIA MASSA DI SAN GIULIANO	554	T		12	STALLE, SCUDERIE, RIMESSE E AUTORIMESSE
169	VIA MASSA DI SAN GIULIANO	554	T		13	STALLE, SCUDERIE, RIMESSE E AUTORIMESSE
170	VIA MASSA DI SAN GIULIANO	554	T		14	STALLE, SCUDERIE, RIMESSE E AUTORIMESSE
171	VIA MASSA DI SAN GIULIANO	554	T		15	STALLE, SCUDERIE, RIMESSE E AUTORIMESSE
172	VIA MASSA DI SAN GIULIANO	554	T		160	STALLE, SCUDERIE, RIMESSE E AUTORIMESSE

173	VIA MASSA DI SAN GIULIANO	554	T		17	STALLE, SCUDERIE, RIMESSE E AUTORIMESSE
174	VIA MASSA DI SAN GIULIANO	554	T		18	STALLE, SCUDERIE, RIMESSE E AUTORIMESSE
175	VIA MASSA DI SAN GIULIANO	554	T		19	STALLE, SCUDERIE, RIMESSE E AUTORIMESSE
176	VIA MASSA DI SAN GIULIANO	554	T		20	STALLE, SCUDERIE, RIMESSE E AUTORIMESSE
177	VIA MASSA DI SAN GIULIANO	554	T		21	STALLE, SCUDERIE, RIMESSE E AUTORIMESSE
178	VIA MASSA DI SAN GIULIANO	554	T		22	STALLE, SCUDERIE, RIMESSE E AUTORIMESSE
179	VIA MASSA DI SAN GIULIANO	554	T		23	STALLE, SCUDERIE, RIMESSE E AUTORIMESSE
180	VIA MASSA DI SAN GIULIANO	554	T		24	STALLE, SCUDERIE, RIMESSE E AUTORIMESSE
181	VIA MASSA DI SAN GIULIANO	554	T		25	STALLE, SCUDERIE, RIMESSE E AUTORIMESSE
182	VIA MASSA DI SAN GIULIANO	554	T		26	STALLE, SCUDERIE, RIMESSE E AUTORIMESSE
183	VIA MASSA DI SAN GIULIANO	554	T		27	STALLE, SCUDERIE, RIMESSE E AUTORIMESSE
184	VIA MASSA DI SAN GIULIANO	554	T		28	STALLE, SCUDERIE, RIMESSE E AUTORIMESSE
185	VIA MASSA DI SAN GIULIANO	554	T		29	STALLE, SCUDERIE, RIMESSE E AUTORIMESSE
186	VIA MASSA DI SAN GIULIANO	554	T		30	STALLE, SCUDERIE, RIMESSE E AUTORIMESSE
187	VIA MASSA DI SAN GIULIANO	554	T		31	STALLE, SCUDERIE, RIMESSE E AUTORIMESSE
188	VIA MASSA DI SAN GIULIANO	554	T		32	STALLE, SCUDERIE, RIMESSE E AUTORIMESSE
189	VIA MASSA DI SAN GIULIANO	554	T		33	STALLE, SCUDERIE, RIMESSE E AUTORIMESSE
190	VIA MASSA DI SAN GIULIANO	554	T		34	STALLE, SCUDERIE, RIMESSE E AUTORIMESSE
191	VIA MASSA DI SAN GIULIANO	554	T		35	STALLE, SCUDERIE, RIMESSE E AUTORIMESSE
192	VIA MASSA DI SAN GIULIANO	554	T		36	STALLE, SCUDERIE, RIMESSE E AUTORIMESSE
193	VIA MASSA DI SAN GIULIANO	554	T		37	STALLE, SCUDERIE, RIMESSE E AUTORIMESSE
194	VIA MASSA DI SAN GIULIANO	554	T		38	STALLE, SCUDERIE, RIMESSE E AUTORIMESSE
195	VIA MASSA DI SAN GIULIANO	554	T		39	STALLE, SCUDERIE, RIMESSE E AUTORIMESSE
196	VIA MASSA DI SAN GIULIANO	554	T		40	STALLE, SCUDERIE, RIMESSE E AUTORIMESSE
197	VIA MASSA DI SAN GIULIANO	554	T		41	STALLE, SCUDERIE, RIMESSE E AUTORIMESSE
198	VIA MASSA DI SAN GIULIANO	554	T		42	STALLE, SCUDERIE, RIMESSE E AUTORIMESSE
199	VIA MASSA DI SAN GIULIANO	554	T		43	STALLE, SCUDERIE, RIMESSE E AUTORIMESSE

200	VIA MASSA DI SAN GIULIANO	554	T		44	STALLE, SCUDERIE, RIMESSE E AUTORIMESSE
201	VIA MASSA DI SAN GIULIANO	554	T		45	STALLE, SCUDERIE, RIMESSE E AUTORIMESSE
202	VIA MASSA DI SAN GIULIANO	554	T		46	STALLE, SCUDERIE, RIMESSE E AUTORIMESSE
203	VIA MASSA DI SAN GIULIANO	554	T		47	STALLE, SCUDERIE, RIMESSE E AUTORIMESSE
501	VIA MASSA DI SAN GIULIANO	554	T			AREA URBANA
502	VIA MASSA DI SAN GIULIANO	554	2-3	2	42	ABITAZIONI DI TIPO CIVILE
503	VIA MASSA DI SAN GIULIANO	554	3	2	1	ABITAZIONI DI TIPO CIVILE
504	VIA MASSA DI SAN GIULIANO	554	3	3	46	ABITAZIONI DI TIPO CIVILE
505	VIA MASSA DI SAN GIULIANO	554	3	4	55	ABITAZIONI DI TIPO CIVILE
506	VIA MASSA DI SAN GIULIANO	554	3	A0	560	ABITAZIONI DI TIPO ECONOMICO
507	VIA MASSA DI SAN GIULIANO	554	S1		210	MAGAZZINI E LOCALI DI DEPOSITO


Visura telematica

ELABORATO PLANIMETRICO Compilato da: Paialunga Adriano Prov. Roma N. 5940


Comune di Roma Sezione: Foglio: 669 Particella: 4112 10/04/2007 del

Dimostrazione grafica dei subalberi Tipo Mappale n. 90869 del 08/02/2006 Scala 1 : 500

PIANO TERRA

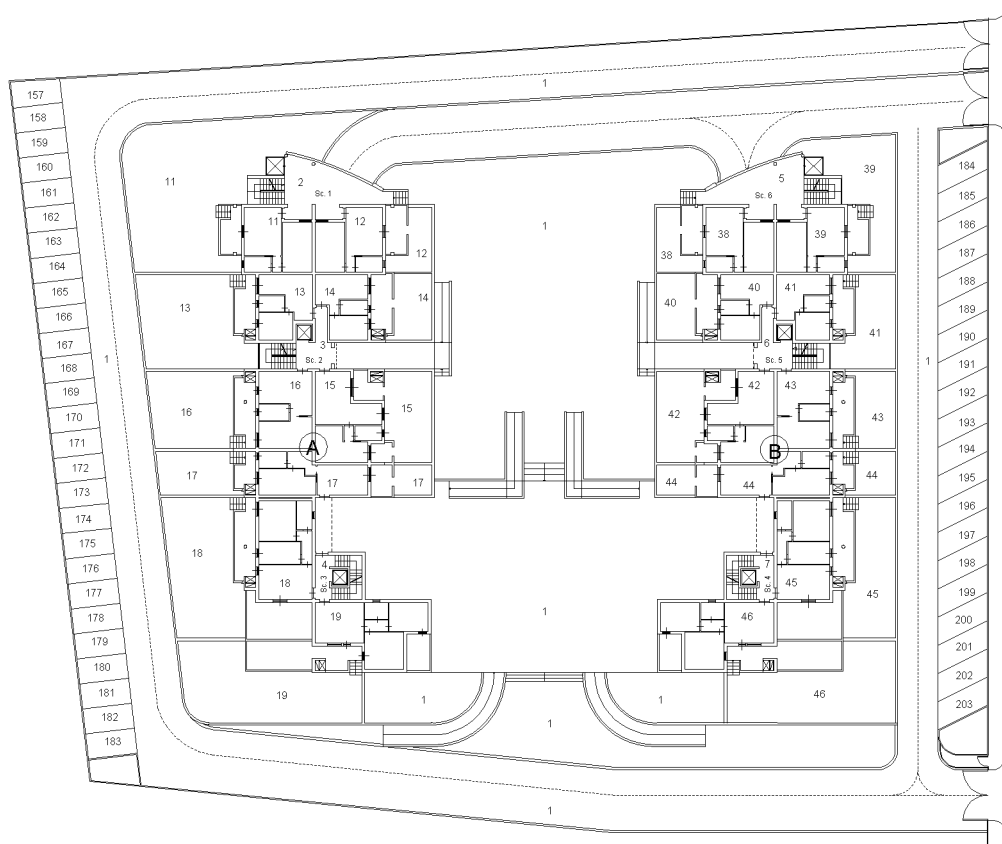

PIANO S1

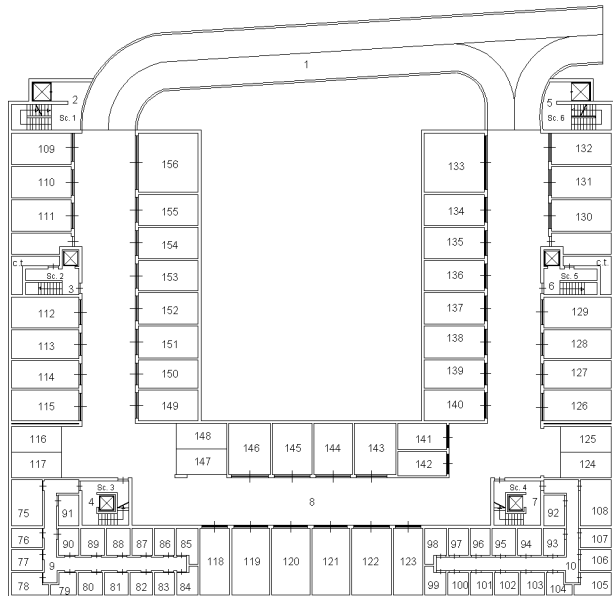

Agenzia del Territorio
CATASTO FABBRICATI
 Ufficio provinciale di Roma

Planimetria non catastale

Data: 07/07/2025 - n. T303096 - Richiedente: Telematico

Totale schede: 2 - Formato di acquisizione: A3(297x420) - Formato stampa richiesto: A4(210x297) - Fattore di scala non utilizzabile


Elaborato Planimetrico - Catasto dei Fabbricati - Situazione al 07/07/2025 - Comune di ROMA (H501) - < Foglio 669 Particella 4112 >




ELABORATO PLANIMETRICO	Compilato da: Paialunga Adriano	Iscritto all'albo: Geometri	Prov. Roma	N. 5940
	Comune di Roma	Foglio: 669	Particella: 4112	10/04/2007 del
Dimostrazione grafica dei subalberi		Tipo Mappale n. 90869 del 08/02/2006 Scala 1 : 500		

Agenzia del Territorio
CATASTO FABBRICATI
 Ufficio provinciale di Roma


PIANO PRIMO

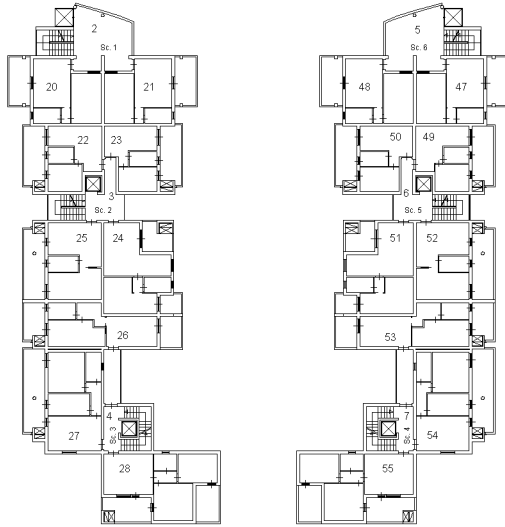

PIANO SECONDO

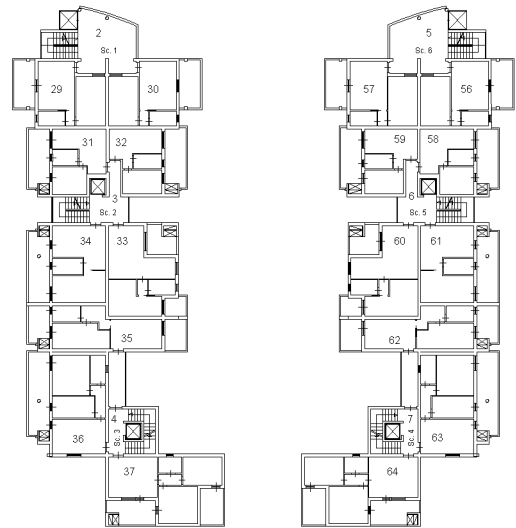

PIANO TERZO

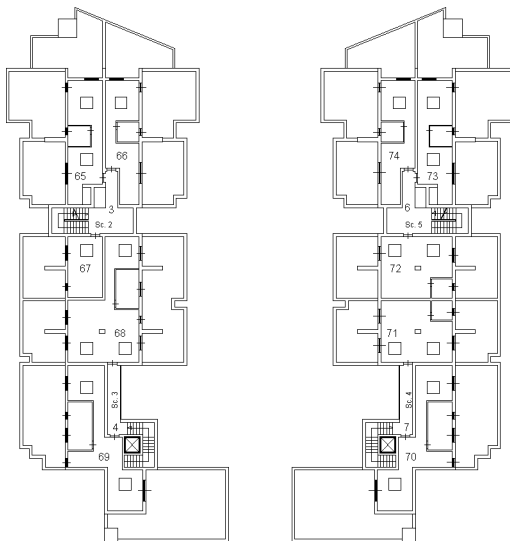

ACCERTAMENTO DELLA PROPRIETA' IMMOBILIARE URBANA ELENCO DEI SUBALTERNI ASSEGNATI

Comune ROMA	Sezione	Foglio 669	Particella 4112	Tipo mappale 90869	del: 08/02/2006
----------------	---------	---------------	--------------------	-----------------------	--------------------

Sub	UBICAZIONE via/piazza	n.civ	Piani	Scala	Int	DESCRIZIONE
1			T			BENE COMUNE NON CENSIBILE
2			T-1 - 2-S1			BENE COMUNE NON CENSIBILE
3			T-1 - 2-3 - S1			BENE COMUNE NON CENSIBILE
4			T-1 - 2-3 - S1			BENE COMUNE NON CENSIBILE
5			T-1 - 2-S1			BENE COMUNE NON CENSIBILE
6			T-1 - 2-3 - S1			BENE COMUNE NON CENSIBILE
7			T-1 - 2-3 - S1			BENE COMUNE NON CENSIBILE
8			S1			BENE COMUNE NON CENSIBILE
9			S1			BENE COMUNE NON CENSIBILE
10			S1			BENE COMUNE NON CENSIBILE
11	VIA MASSA DI SAN GIULIANO	554	T	1	1	ABITAZIONE EDIF. A
12	VIA MASSA DI SAN GIULIANO	554	T	1	2	ABITAZIONE EDIF. A
13	VIA MASSA DI SAN GIULIANO	554	T	2	3	ABITAZIONE EDIF. A
14	VIA MASSA DI SAN GIULIANO	554	T	2	4	ABITAZIONE EDIF. A
15	VIA MASSA DI SAN GIULIANO	554	T	2	5	ABITAZIONE EDIF. A
16	VIA MASSA DI SAN GIULIANO	554	T	2	6	ABITAZIONE EDIF. A
17	VIA MASSA DI SAN GIULIANO	554	T	3	7	ABITAZIONE EDIF. A
18	VIA MASSA DI SAN GIULIANO	554	T	3	8	ABITAZIONE EDIF. A
19	VIA MASSA DI SAN GIULIANO	554	T	3	9	ABITAZIONE EDIF. A
20	VIA MASSA DI SAN GIULIANO	554	1	1	19	ABITAZIONE EDIF. A
21	VIA MASSA DI SAN GIULIANO	554	1	1	20	ABITAZIONE EDIF. A
22	VIA MASSA DI SAN GIULIANO	554	1	2	21	ABITAZIONE EDIF. A
23	VIA MASSA DI SAN GIULIANO	554	1	2	22	ABITAZIONE EDIF. A
24	VIA MASSA DI SAN GIULIANO	554	1	2	23	ABITAZIONE EDIF. A
25	VIA MASSA DI SAN GIULIANO	554	1	2	24	ABITAZIONE EDIF. A
26	VIA MASSA DI SAN GIULIANO	554	1	3	25	ABITAZIONE EDIF. A
27	VIA MASSA DI SAN GIULIANO	554	1	3	26	ABITAZIONE EDIF. A
28	VIA MASSA DI SAN GIULIANO	554	1	3	27	ABITAZIONE EDIF. A
29	VIA MASSA DI SAN GIULIANO	554	2	1	37	ABITAZIONE EDIF. A
30	VIA MASSA DI SAN GIULIANO	554	2	1	38	ABITAZIONE EDIF. A
31	VIA MASSA DI SAN GIULIANO	554	2	2	39	ABITAZIONE EDIF. A
32	VIA MASSA DI SAN GIULIANO	554	2	2	40	ABITAZIONE EDIF. A
33	VIA MASSA DI SAN GIULIANO	554	2	2	41	ABITAZIONE EDIF. A
34	VIA MASSA DI SAN GIULIANO	554	2	2	42	ABITAZIONE EDIF. A
35	VIA MASSA DI SAN GIULIANO	554	2	3	43	ABITAZIONE EDIF. A

36	VIA MASSA DI SAN GIULIANO	554	2	3	44	ABITAZIONE EDIF. A
37	VIA MASSA DI SAN GIULIANO	554	2	3	45	ABITAZIONE EDIF. A
38	VIA MASSA DI SAN GIULIANO	554	T	6	10	ABITAZIONE EDIF. B
39	VIA MASSA DI SAN GIULIANO	554	T	6	11	ABITAZIONE EDIF. B
40	VIA MASSA DI SAN GIULIANO	554	T	5	12	ABITAZIONE EDIF. B
41	VIA MASSA DI SAN GIULIANO	554	T	5	13	ABITAZIONE EDIF. B
42	VIA MASSA DI SAN GIULIANO	554	T	5	14	ABITAZIONE EDIF. B
43	VIA MASSA DI SAN GIULIANO	554	T	5	15	ABITAZIONE EDIF. B
44	VIA MASSA DI SAN GIULIANO	554	T	4	16	ABITAZIONE EDIF. B
45	VIA MASSA DI SAN GIULIANO	554	T	4	17	ABITAZIONE EDIF. B
46	VIA MASSA DI SAN GIULIANO	554	T	4	18	ABITAZIONE EDIF. B
47	VIA MASSA DI SAN GIULIANO	554	1	6	28	ABITAZIONE EDIF. B
48	VIA MASSA DI SAN GIULIANO	554	1	6	29	ABITAZIONE EDIF. B
49	VIA MASSA DI SAN GIULIANO	554	1	5	30	ABITAZIONE EDIF. B
50	VIA MASSA DI SAN GIULIANO	554	1	5	31	ABITAZIONE EDIF. B
51	VIA MASSA DI SAN GIULIANO	554	1	5	32	ABITAZIONE EDIF. B
52	VIA MASSA DI SAN GIULIANO	554	1	5	33	ABITAZIONE EDIF. B
53	VIA MASSA DI SAN GIULIANO	554	1	4	34	ABITAZIONE EDIF. B
54	VIA MASSA DI SAN GIULIANO	554	1	4	35	ABITAZIONE EDIF. B
55	VIA MASSA DI SAN GIULIANO	554	1	4	36	ABITAZIONE EDIF. B
56	VIA MASSA DI SAN GIULIANO	554	2	6	46	ABITAZIONE EDIF. B
57	VIA MASSA DI SAN GIULIANO	554	2	6	47	ABITAZIONE EDIF. B
58	VIA MASSA DI SAN GIULIANO	554	2	5	48	ABITAZIONE EDIF. B
59	VIA MASSA DI SAN GIULIANO	554	2	5	49	ABITAZIONE EDIF. B
60	VIA MASSA DI SAN GIULIANO	554	2	5	50	ABITAZIONE EDIF. B
61	VIA MASSA DI SAN GIULIANO	554	2	5	51	ABITAZIONE EDIF. B
62	VIA MASSA DI SAN GIULIANO	554	2	4	52	ABITAZIONE EDIF. B
63	VIA MASSA DI SAN GIULIANO	554	2	4	53	ABITAZIONE EDIF. B
64	VIA MASSA DI SAN GIULIANO	554	2	4	54	ABITAZIONE EDIF. B
65	VIA MASSA DI SAN GIULIANO	554	3	2	1	SOFFITTA EDIF. A
66	VIA MASSA DI SAN GIULIANO	554	3	2	2	SOFFITTA EDIF. A
67	VIA MASSA DI SAN GIULIANO	554	3	2	3	SOFFITTA EDIF. A
68	VIA MASSA DI SAN GIULIANO	554	3	3	4	SOFFITTA EDIF. A
69	VIA MASSA DI SAN GIULIANO	554	3	3	5	SOFFITTA EDIF. A
70	VIA MASSA DI SAN GIULIANO	554	3	4	6	SOFFITTA EDIF. B
71	VIA MASSA DI SAN GIULIANO	554	3	4	7	SOFFITTA EDIF. B
72	VIA MASSA DI SAN GIULIANO	554	3	5	8	SOFFITTA EDIF. B
73	VIA MASSA DI SAN GIULIANO	554	3	5	9	SOFFITTA EDIF. B
74	VIA MASSA DI SAN GIULIANO	554	3	5	10	SOFFITTA EDIF. B
75	VIA MASSA DI SAN GIULIANO	554	S1	3	1	CANTINA EDIF. A
76	VIA MASSA DI SAN GIULIANO	554	S1	3	2	CANTINA EDIF. A
77	VIA MASSA DI SAN GIULIANO	554	S1	3	3	CANTINA EDIF. A
78	VIA MASSA DI SAN GIULIANO	554	S1	3	4	CANTINA EDIF. A
79	VIA MASSA DI SAN GIULIANO	554	S1	3	5	CANTINA EDIF. A

80	VIA MASSA DI SAN GIULIANO	554	S1	3	6	CANTINA EDIF. A
81	VIA MASSA DI SAN GIULIANO	554	S1	3	7	CANTINA EDIF. A
82	VIA MASSA DI SAN GIULIANO	554	S1	3	8	CANTINA EDIF. A
83	VIA MASSA DI SAN GIULIANO	554	S1	3	9	CANTINA EDIF. A
84	VIA MASSA DI SAN GIULIANO	554	S1	3	10	CANTINA EDIF. A
85	VIA MASSA DI SAN GIULIANO	554	S1	3	11	CANTINA EDIF. A
86	VIA MASSA DI SAN GIULIANO	554	S1	3	12	CANTINA EDIF. A
87	VIA MASSA DI SAN GIULIANO	554	S1	3	13	CANTINA EDIF. A
88	VIA MASSA DI SAN GIULIANO	554	S1	3	14	CANTINA EDIF. A
89	VIA MASSA DI SAN GIULIANO	554	S1	3	15	CANTINA EDIF. A
90	VIA MASSA DI SAN GIULIANO	554	S1	3	16	CANTINA EDIF. A
91	VIA MASSA DI SAN GIULIANO	554	S1	3	17	CANTINA EDIF. A
92	VIA MASSA DI SAN GIULIANO	554	S1	4	18	CANTINA EDIF. B
93	VIA MASSA DI SAN GIULIANO	554	S1	4	19	CANTINA EDIF. B
94	VIA MASSA DI SAN GIULIANO	554	S1	4	20	CANTINA EDIF. B
95	VIA MASSA DI SAN GIULIANO	554	S1	4	21	CANTINA EDIF. B
96	VIA MASSA DI SAN GIULIANO	554	S1	4	22	CANTINA EDIF. B
97	VIA MASSA DI SAN GIULIANO	554	S1	4	23	CANTINA EDIF. B
98	VIA MASSA DI SAN GIULIANO	554	S1	4	24	CANTINA EDIF. B
99	VIA MASSA DI SAN GIULIANO	554	S1	4	25	CANTINA EDIF. B
100	VIA MASSA DI SAN GIULIANO	554	S1	4	26	CANTINA EDIF. B
101	VIA MASSA DI SAN GIULIANO	554	S1	4	27	CANTINA EDIF. B
102	VIA MASSA DI SAN GIULIANO	554	S1	4	28	CANTINA EDIF. B
103	VIA MASSA DI SAN GIULIANO	554	S1	4	29	CANTINA EDIF. B
104	VIA MASSA DI SAN GIULIANO	554	S1	4	30	CANTINA EDIF. B
105	VIA MASSA DI SAN GIULIANO	554	S1	4	31	CANTINA EDIF. B
106	VIA MASSA DI SAN GIULIANO	554	S1	4	32	CANTINA EDIF. B
107	VIA MASSA DI SAN GIULIANO	554	S1	4	33	CANTINA EDIF. B
108	VIA MASSA DI SAN GIULIANO	554	S1	4	34	CANTINA EDIF. B
109	VIA MASSA DI SAN GIULIANO	554	S1		1	BOX
110	VIA MASSA DI SAN GIULIANO	554	S1		2	BOX
111	VIA MASSA DI SAN GIULIANO	554	S1		3	BOX
112	VIA MASSA DI SAN GIULIANO	554	S1		4	BOX
113	VIA MASSA DI SAN GIULIANO	554	S1		5	BOX
114	VIA MASSA DI SAN GIULIANO	554	S1		6	BOX
115	VIA MASSA DI SAN GIULIANO	554	S1		7	BOX
116	VIA MASSA DI SAN GIULIANO	554	S1		A	POSTO AUTO COPERTO
117	VIA MASSA DI SAN GIULIANO	554	S1		B	POSTO AUTO COPERTO
118	VIA MASSA DI SAN GIULIANO	554	S1		20	BOX
119	VIA MASSA DI SAN GIULIANO	554	S1		21	BOX
120	VIA MASSA DI SAN GIULIANO	554	S1		22	BOX
121	VIA MASSA DI SAN GIULIANO	554	S1		23	BOX
122	VIA MASSA DI SAN GIULIANO	554	S1		24	BOX
123	VIA MASSA DI SAN GIULIANO	554	S1		25	BOX

124	VIA MASSA DI SAN GIULIANO	554	S1		F	POSTO AUTO COPERTO
125	VIA MASSA DI SAN GIULIANO	554	S1		E	POSTO AUTO COPERTO
126	VIA MASSA DI SAN GIULIANO	554	S1		40	BOX
127	VIA MASSA DI SAN GIULIANO	554	S1		39	BOX
128	VIA MASSA DI SAN GIULIANO	554	S1		38	BOX
129	VIA MASSA DI SAN GIULIANO	554	S1		37	BOX
130	VIA MASSA DI SAN GIULIANO	554	S1		36	BOX
131	VIA MASSA DI SAN GIULIANO	554	S1		35	BOX
132	VIA MASSA DI SAN GIULIANO	554	S1		34	BOX
133	VIA MASSA DI SAN GIULIANO	554	S1		33	BOX
134	VIA MASSA DI SAN GIULIANO	554	S1		32	BOX
135	VIA MASSA DI SAN GIULIANO	554	S1		31	BOX
136	VIA MASSA DI SAN GIULIANO	554	S1		30	BOX
137	VIA MASSA DI SAN GIULIANO	554	S1		29	BOX
138	VIA MASSA DI SAN GIULIANO	554	S1		28	BOX
139	VIA MASSA DI SAN GIULIANO	554	S1		27	BOX
140	VIA MASSA DI SAN GIULIANO	554	S1		26	BOX
141	VIA MASSA DI SAN GIULIANO	554	S1		41	BOX
142	VIA MASSA DI SAN GIULIANO	554	S1		42	BOX
143	VIA MASSA DI SAN GIULIANO	554	S1		19	BOX
144	VIA MASSA DI SAN GIULIANO	554	S1		18	BOX
145	VIA MASSA DI SAN GIULIANO	554	S1		17	BOX
146	VIA MASSA DI SAN GIULIANO	554	S1		16	BOX
147	VIA MASSA DI SAN GIULIANO	554	S1		D	POSTO AUTO COPERTO
148	VIA MASSA DI SAN GIULIANO	554	S1		C	POSTO AUTO COPERTO
149	VIA MASSA DI SAN GIULIANO	554	S1		15	BOX
150	VIA MASSA DI SAN GIULIANO	554	S1		14	BOX
151	VIA MASSA DI SAN GIULIANO	554	S1		13	BOX
152	VIA MASSA DI SAN GIULIANO	554	S1		12	BOX
153	VIA MASSA DI SAN GIULIANO	554	S1		11	BOX
154	VIA MASSA DI SAN GIULIANO	554	S1		10	BOX
155	VIA MASSA DI SAN GIULIANO	554	S1		9	BOX
156	VIA MASSA DI SAN GIULIANO	554	S1		8	BOX
157	VIA MASSA DI SAN GIULIANO	554	T		1	POSTO AUTO SCOPERTO
158	VIA MASSA DI SAN GIULIANO	554	T		2	POSTO AUTO SCOPERTO
159	VIA MASSA DI SAN GIULIANO	554	T		3	POSTO AUTO SCOPERTO
160	VIA MASSA DI SAN GIULIANO	554	T		4	POSTO AUTO SCOPERTO
161	VIA MASSA DI SAN GIULIANO	554	T		5	POSTO AUTO SCOPERTO
162	VIA MASSA DI SAN GIULIANO	554	T		6	POSTO AUTO SCOPERTO
163	VIA MASSA DI SAN GIULIANO	554	T		7	POSTO AUTO SCOPERTO
164	VIA MASSA DI SAN GIULIANO	554	T		8	POSTO AUTO SCOPERTO
165	VIA MASSA DI SAN GIULIANO	554	T		9	POSTO AUTO SCOPERTO
166	VIA MASSA DI SAN GIULIANO	554	T		10	POSTO AUTO SCOPERTO
167	VIA MASSA DI SAN GIULIANO	554	T		11	POSTO AUTO SCOPERTO

168	VIA MASSA DI SAN GIULIANO	554	T		12	POSTO AUTO SCOPERTO
169	VIA MASSA DI SAN GIULIANO	554	T		13	POSTO AUTO SCOPERTO
170	VIA MASSA DI SAN GIULIANO	554	T		14	POSTO AUTO SCOPERTO
171	VIA MASSA DI SAN GIULIANO	554	T		15	POSTO AUTO SCOPERTO
172	VIA MASSA DI SAN GIULIANO	554	T		16	POSTO AUTO SCOPERTO
173	VIA MASSA DI SAN GIULIANO	554	T		17	POSTO AUTO SCOPERTO
174	VIA MASSA DI SAN GIULIANO	554	T		18	POSTO AUTO SCOPERTO
175	VIA MASSA DI SAN GIULIANO	554	T		19	POSTO AUTO SCOPERTO
176	VIA MASSA DI SAN GIULIANO	554	T		20	POSTO AUTO SCOPERTO
177	VIA MASSA DI SAN GIULIANO	554	T		21	POSTO AUTO SCOPERTO
178	VIA MASSA DI SAN GIULIANO	554	T		22	POSTO AUTO SCOPERTO
179	VIA MASSA DI SAN GIULIANO	554	T		23	POSTO AUTO SCOPERTO
180	VIA MASSA DI SAN GIULIANO	554	T		24	POSTO AUTO SCOPERTO
181	VIA MASSA DI SAN GIULIANO	554	T		25	POSTO AUTO SCOPERTO
182	VIA MASSA DI SAN GIULIANO	554	T		26	POSTO AUTO SCOPERTO
183	VIA MASSA DI SAN GIULIANO	554	T		27	POSTO AUTO SCOPERTO
184	VIA MASSA DI SAN GIULIANO	554	T		28	POSTO AUTO SCOPERTO
185	VIA MASSA DI SAN GIULIANO	554	T		29	POSTO AUTO SCOPERTO
186	VIA MASSA DI SAN GIULIANO	554	T		30	POSTO AUTO SCOPERTO
187	VIA MASSA DI SAN GIULIANO	554	T		31	POSTO AUTO SCOPERTO
188	VIA MASSA DI SAN GIULIANO	554	T		32	POSTO AUTO SCOPERTO
189	VIA MASSA DI SAN GIULIANO	554	T		33	POSTO AUTO SCOPERTO
190	VIA MASSA DI SAN GIULIANO	554	T		34	POSTO AUTO SCOPERTO
191	VIA MASSA DI SAN GIULIANO	554	T		35	POSTO AUTO SCOPERTO
192	VIA MASSA DI SAN GIULIANO	554	T		36	POSTO AUTO SCOPERTO
193	VIA MASSA DI SAN GIULIANO	554	T		37	POSTO AUTO SCOPERTO
194	VIA MASSA DI SAN GIULIANO	554	T		38	POSTO AUTO SCOPERTO
195	VIA MASSA DI SAN GIULIANO	554	T		39	POSTO AUTO SCOPERTO
196	VIA MASSA DI SAN GIULIANO	554	T		40	POSTO AUTO SCOPERTO
197	VIA MASSA DI SAN GIULIANO	554	T		41	POSTO AUTO SCOPERTO
198	VIA MASSA DI SAN GIULIANO	554	T		42	POSTO AUTO SCOPERTO
199	VIA MASSA DI SAN GIULIANO	554	T		43	POSTO AUTO SCOPERTO
200	VIA MASSA DI SAN GIULIANO	554	T		44	POSTO AUTO SCOPERTO
201	VIA MASSA DI SAN GIULIANO	554	T		45	POSTO AUTO SCOPERTO
202	VIA MASSA DI SAN GIULIANO	554	T		46	POSTO AUTO SCOPERTO
203	VIA MASSA DI SAN GIULIANO	554	T		47	POSTO AUTO SCOPERTO

ELABORATO PLANIMETRICO

Compilato da:
Vicovaro Pio

Iscritto all'albo:
Geometri

Prov. Roma

N. 8819

Agenzia del Territorio
CATASTO FABBRICATI
Ufficio Provinciale di
Roma

Comune di Roma

Sezione: Foglio: 669

Particella: 4112


Protocollo n. RM0115300 del 14/02/2006

Tipo Mappale n. 90869 del 07/02/2006

Dimostrazione grafica dei subalterni

Scala 1 : 500

PIANTA PIANO INTERRATO
IN CORSO DI COSTRUZIONE

 

Planimetria non attuale

ACCERTAMENTO DELLA PROPRIETA' IMMOBILIARE URBANA ELENCO DEI SUBALTERNI ASSEGNATI

Comune ROMA	Sezione	Foglio 669	Particella 4112	Tipo mappale	del:
----------------	---------	---------------	--------------------	--------------	------

Sub	UBICAZIONE via/piazza	n.civ	Piani	Scala	Int	DESCRIZIONE
						Immobile Soppresso
1	VIA MASSA DI SAN GIULIANO	554	T			Bene comune non censibile
2	VIA MASSA DI SAN GIULIANO	554	2-S1 - T-1			Bene comune non censibile
3	VIA MASSA DI SAN GIULIANO	554	2-3 - S1 - T-1			Bene comune non censibile
4	VIA MASSA DI SAN GIULIANO	554	2-3 - S1 - T-1			Bene comune non censibile
5	VIA MASSA DI SAN GIULIANO	554	2-S1 - T-1			Bene comune non censibile
6	VIA MASSA DI SAN GIULIANO	554	2-3 - S1 - T-1			Bene comune non censibile
7	VIA MASSA DI SAN GIULIANO	554	2-3 - S1 - T-1			Bene comune non censibile
8	VIA MASSA DI SAN GIULIANO	554	S1			Bene comune non censibile
9	VIA MASSA DI SAN GIULIANO	554	S1			Bene comune non censibile
10	VIA MASSA DI SAN GIULIANO	554	S1			Bene comune non censibile
11	VIA VAL DI CONTRA	11	T	1	1	ABITAZIONI DI TIPO CIVILE
12	VIA MASSA DI SAN GIULIANO	554	T	1	2	ABITAZIONI DI TIPO CIVILE
13	VIA VAL DI CONTRA	11	T	20	300	ABITAZIONI DI TIPO CIVILE
14	VIA MASSA DI SAN GIULIANO	554	T	2	4	ABITAZIONI DI TIPO CIVILE
15	VIA VAL DI CONTRA	11	T	2	5	ABITAZIONI DI TIPO CIVILE
16	VIA VAL DI CONTRA	11	T	B0	6	ABITAZIONI DI TIPO CIVILE
17	VIA MASSA DI SAN GIULIANO	554	T	3	7	ABITAZIONI DI TIPO CIVILE
18	VIA MASSA DI SAN GIULIANO	554	T	3	8	ABITAZIONI DI TIPO CIVILE
19	VIA MASSA DI SAN GIULIANO	554	T	3	9	ABITAZIONI DI TIPO CIVILE
20	VIA MASSA DI SAN GIULIANO	554	1	1	19	ABITAZIONI DI TIPO CIVILE
21	VIA MASSA DI SAN GIULIANO	554	1	10	200	ABITAZIONI DI TIPO CIVILE
22	VIA MASSA DI SAN GIULIANO	554	1	2	21	ABITAZIONI DI TIPO CIVILE
23	VIA VAL DI CONTRA	11	1	2	22	ABITAZIONI DI TIPO CIVILE
24	VIA MASSA DI SAN GIULIANO	554	1	2	23	ABITAZIONI DI TIPO CIVILE
25	VIA MASSA DI SAN GIULIANO	554	1	2	24	ABITAZIONI DI TIPO CIVILE
26	VIA MASSA DI SAN GIULIANO	554	1	3	25	ABITAZIONI DI TIPO CIVILE
27	VIA MASSA DI SAN GIULIANO	554	1	3	26	ABITAZIONI DI TIPO CIVILE
28	VIA MASSA DI SAN GIULIANO	554	1	3	27	ABITAZIONI DI TIPO CIVILE
29	VIA MASSA DI SAN GIULIANO	554	2	1	37	ABITAZIONI DI TIPO CIVILE
30	VIA MASSA DI SAN GIULIANO	554	2	1	38	ABITAZIONI DI TIPO CIVILE
31	VIA MASSA DI SAN GIULIANO	554	2	2	39	ABITAZIONI DI TIPO CIVILE
32	VIA MASSA DI SAN GIULIANO	554	2	2	40	ABITAZIONI DI TIPO CIVILE
33	VIA VAL DI CONTRA	11	2	20	410	ABITAZIONI DI TIPO CIVILE
34						Immobile Soppresso

35	VIA VAL DI CONTRA	11	2	30	430	ABITAZIONI DI TIPO CIVILE
36	VIA MASSA DI SAN GIULIANO	554	2	3	44	ABITAZIONI DI TIPO CIVILE
37	VIA MASSA DI SAN GIULIANO	554	2	3	45	ABITAZIONI DI TIPO CIVILE
38	VIA MASSA DI SAN GIULIANO	554	T	6	10	ABITAZIONI DI TIPO CIVILE
39	VIA MASSA DI SAN GIULIANO	554	T	6	11	ABITAZIONI DI TIPO CIVILE
40	VIA MASSA DI SAN GIULIANO	554	T	5	12	ABITAZIONI DI TIPO CIVILE
41	VIA MASSA DI SAN GIULIANO	554	T	E0	13	ABITAZIONI DI TIPO CIVILE
42	VIA MASSA DI SAN GIULIANO	554	T	5	14	ABITAZIONI DI TIPO CIVILE
43	VIA MASSA DI SAN GIULIANO	554	T	5	15	ABITAZIONI DI TIPO CIVILE
44	VIA MASSA DI SAN GIULIANO	554	T	4	16	ABITAZIONI DI TIPO CIVILE
45	VIA MASSA DI SAN GIULIANO	554	T	40	170	ABITAZIONI DI TIPO CIVILE
46	VIA VAL DI CONTRA	11	T	40	180	ABITAZIONI DI TIPO CIVILE
47	VIA MASSA DI SAN GIULIANO	554	1	6	28	ABITAZIONI DI TIPO CIVILE
48	VIA MASSA DI SAN GIULIANO	554	1		29	ABITAZIONI DI TIPO CIVILE
49	VIA MASSA DI SAN GIULIANO	554	1	5	30	ABITAZIONI DI TIPO CIVILE
50	VIA MASSA DI SAN GIULIANO	554	1	5	31	ABITAZIONI DI TIPO CIVILE
51	VIA MASSA DI SAN GIULIANO	554	1	5	32	ABITAZIONI DI TIPO CIVILE
52	VIA MASSA DI SAN GIULIANO	554	1	5	33	ABITAZIONI DI TIPO CIVILE
53	VIA MASSA DI SAN GIULIANO	554	1	4	34	ABITAZIONI DI TIPO CIVILE
54	VIA VAL DI CONTRA	11	1	40	350	ABITAZIONI DI TIPO CIVILE
55	VIA MASSA DI SAN GIULIANO	554	1	4	36	ABITAZIONI DI TIPO CIVILE
56	VIA MASSA DI SAN GIULIANO	554	2	6	46	ABITAZIONI DI TIPO CIVILE
57	VIA MASSA DI SAN GIULIANO	554	2	6	47	ABITAZIONI DI TIPO CIVILE
58	VIA MASSA DI SAN GIULIANO	554	2	5	48	ABITAZIONI DI TIPO CIVILE
59	VIA MASSA DI SAN GIULIANO	554	2	5	49	ABITAZIONI DI TIPO CIVILE
60	VIA MASSA DI SAN GIULIANO	554	2	5	50	ABITAZIONI DI TIPO CIVILE
61	VIA MASSA DI SAN GIULIANO	554	2	5	51	ABITAZIONI DI TIPO CIVILE
62	VIA MASSA DI SAN GIULIANO	554	2	4	52	ABITAZIONI DI TIPO CIVILE
63	VIA MASSA DI SAN GIULIANO	554	2	4	53	ABITAZIONI DI TIPO CIVILE
64	VIA MASSA DI SAN GIULIANO	554	2	4	54	ABITAZIONI DI TIPO CIVILE
65						Immobile Soppresso
66	VIA VAL DI CONTRA	11	3	20	200	MAGAZZINI E LOCALI DI DEPOSITO
67						Immobile Soppresso
68						Immobile Soppresso
69						Immobile Soppresso
70						Immobile Soppresso
71	VIA MASSA DI SAN GIULIANO	554	3	4	7	MAGAZZINI E LOCALI DI DEPOSITO
72	VIA MASSA DI SAN GIULIANO	554	3	5	8	MAGAZZINI E LOCALI DI DEPOSITO
73	VIA MASSA DI SAN GIULIANO	554	3	5	9	MAGAZZINI E LOCALI DI DEPOSITO
74	VIA MASSA DI SAN GIULIANO	554	3	5	10	MAGAZZINI E LOCALI DI DEPOSITO
75	VIA MASSA DI SAN GIULIANO	554	S1	3	1	MAGAZZINI E LOCALI DI DEPOSITO
76	VIA MASSA DI SAN GIULIANO	554	S1	3	2	MAGAZZINI E LOCALI DI DEPOSITO
77	VIA MASSA DI SAN GIULIANO	554	S1	3	3	MAGAZZINI E LOCALI DI DEPOSITO
78	VIA MASSA DI SAN GIULIANO	554	S1	B0	4	MAGAZZINI E LOCALI DI DEPOSITO

79	VIA MASSA DI SAN GIULIANO	554	S1	3	5	MAGAZZINI E LOCALI DI DEPOSITO
80	VIA MASSA DI SAN GIULIANO	554	S1	3	6	MAGAZZINI E LOCALI DI DEPOSITO
81	VIA MASSA DI SAN GIULIANO	554	S1	3	7	MAGAZZINI E LOCALI DI DEPOSITO
82	VIA MASSA DI SAN GIULIANO	554	S1	3	8	MAGAZZINI E LOCALI DI DEPOSITO
83	VIA VAL DI CONTRA	11	S1	30	900	MAGAZZINI E LOCALI DI DEPOSITO
84	VIA MASSA DI SAN GIULIANO	554	S1	30	100	MAGAZZINI E LOCALI DI DEPOSITO
85	VIA MASSA DI SAN GIULIANO	554	S1	3	11	MAGAZZINI E LOCALI DI DEPOSITO
86	VIA MASSA DI SAN GIULIANO	554	S1	3	12	MAGAZZINI E LOCALI DI DEPOSITO
87	VIA MASSA DI SAN GIULIANO	554	S1	3	13	MAGAZZINI E LOCALI DI DEPOSITO
88	VIA MASSA DI SAN GIULIANO	554	S1	3	14	MAGAZZINI E LOCALI DI DEPOSITO
89	VIA MASSA DI SAN GIULIANO	554	S1	3	15	MAGAZZINI E LOCALI DI DEPOSITO
90	VIA MASSA DI SAN GIULIANO	554	S1	3	16	MAGAZZINI E LOCALI DI DEPOSITO
91	VIA MASSA DI SAN GIULIANO	554	S1	3	17	MAGAZZINI E LOCALI DI DEPOSITO
92	VIA MASSA DI SAN GIULIANO	554	S1	4	18	MAGAZZINI E LOCALI DI DEPOSITO
93	VIA MASSA DI SAN GIULIANO	554	S1	D0	19	MAGAZZINI E LOCALI DI DEPOSITO
94	VIA MASSA DI SAN GIULIANO	554	S1	4	20	MAGAZZINI E LOCALI DI DEPOSITO
95	VIA MASSA DI SAN GIULIANO	554	S1	4	21	MAGAZZINI E LOCALI DI DEPOSITO
96	VIA MASSA DI SAN GIULIANO	554	S1	4	22	MAGAZZINI E LOCALI DI DEPOSITO
97	VIA VAL DI CONTRA	9	S1		23	MAGAZZINI E LOCALI DI DEPOSITO
98	VIA MASSA DI SAN GIULIANO	554	S1	4	24	MAGAZZINI E LOCALI DI DEPOSITO
99	VIA MASSA DI SAN GIULIANO	554	S1	4	25	MAGAZZINI E LOCALI DI DEPOSITO
100	VIA MASSA DI SAN GIULIANO	554	S1	4	26	MAGAZZINI E LOCALI DI DEPOSITO
101	VIA MASSA DI SAN GIULIANO	554	S1	4	27	MAGAZZINI E LOCALI DI DEPOSITO
102	VIA MASSA DI SAN GIULIANO	554	S1	4	28	MAGAZZINI E LOCALI DI DEPOSITO
103	VIA MASSA DI SAN GIULIANO	554	S1	4	29	MAGAZZINI E LOCALI DI DEPOSITO
104	VIA MASSA DI SAN GIULIANO	554	S1	4	30	MAGAZZINI E LOCALI DI DEPOSITO
105	VIA MASSA DI SAN GIULIANO	554	S1	4	31	MAGAZZINI E LOCALI DI DEPOSITO
106	VIA MASSA DI SAN GIULIANO	554	S1	4	32	MAGAZZINI E LOCALI DI DEPOSITO
107	VIA MASSA DI SAN GIULIANO	554	S1	4	33	MAGAZZINI E LOCALI DI DEPOSITO
108	VIA MASSA DI SAN GIULIANO	554	S1	4	34	MAGAZZINI E LOCALI DI DEPOSITO
109	VIA MASSA DI SAN GIULIANO	554	S1		1	STALLE, SCUDERIE, RIMESSE E AUTORIMESSE
110	VIA MASSA DI SAN GIULIANO	554	S1		2	STALLE, SCUDERIE, RIMESSE E AUTORIMESSE
111	VIA MASSA DI SAN GIULIANO	554	S1		3	STALLE, SCUDERIE, RIMESSE E AUTORIMESSE
112	VIA MASSA DI SAN GIULIANO	554	S1		4	STALLE, SCUDERIE, RIMESSE E AUTORIMESSE
113	VIA MASSA DI SAN GIULIANO	554	S1		5	STALLE, SCUDERIE, RIMESSE E AUTORIMESSE
114	VIA MASSA DI SAN GIULIANO	554	S1		6	STALLE, SCUDERIE, RIMESSE E AUTORIMESSE
115	VIA MASSA DI SAN GIULIANO	554	S1		7	STALLE, SCUDERIE, RIMESSE E AUTORIMESSE
116	VIA MASSA DI SAN GIULIANO	554	S1		A00	STALLE, SCUDERIE, RIMESSE E AUTORIMESSE
117	VIA MASSA DI SAN GIULIANO	554	S1		B00	STALLE, SCUDERIE, RIMESSE E AUTORIMESSE

118	VIA MASSA DI SAN GIULIANO	554	S1		20	STALLE, SCUDERIE, RIMESSE E AUTORIMESSE
119					21	Immobile Soppresso
120	VIA MASSA DI SAN GIULIANO	554	S1		22	STALLE, SCUDERIE, RIMESSE E AUTORIMESSE
121	VIA MASSA DI SAN GIULIANO	554	S1		23	STALLE, SCUDERIE, RIMESSE E AUTORIMESSE
122	VIA MASSA DI SAN GIULIANO	554	S1		24	STALLE, SCUDERIE, RIMESSE E AUTORIMESSE
123	VIA MASSA DI SAN GIULIANO	554	S1		25	STALLE, SCUDERIE, RIMESSE E AUTORIMESSE
124	VIA MASSA DI SAN GIULIANO	554	S1		F00	STALLE, SCUDERIE, RIMESSE E AUTORIMESSE
125	VIA MASSA DI SAN GIULIANO	554	S1		E00	STALLE, SCUDERIE, RIMESSE E AUTORIMESSE
126	VIA MASSA DI SAN GIULIANO	554	S1		40	STALLE, SCUDERIE, RIMESSE E AUTORIMESSE
127	VIA MASSA DI SAN GIULIANO	554	S1		39	STALLE, SCUDERIE, RIMESSE E AUTORIMESSE
128	VIA MASSA DI SAN GIULIANO	554	S1		38	STALLE, SCUDERIE, RIMESSE E AUTORIMESSE
129	VIA MASSA DI SAN GIULIANO	554	S1		37	STALLE, SCUDERIE, RIMESSE E AUTORIMESSE
130	VIA MASSA DI SAN GIULIANO	554	S1		36	STALLE, SCUDERIE, RIMESSE E AUTORIMESSE
131	VIA MASSA DI SAN GIULIANO	554	S1		35	STALLE, SCUDERIE, RIMESSE E AUTORIMESSE
132	VIA MASSA DI SAN GIULIANO	554	S1		34	STALLE, SCUDERIE, RIMESSE E AUTORIMESSE
133	VIA MASSA DI SAN GIULIANO	554	S1		33	STALLE, SCUDERIE, RIMESSE E AUTORIMESSE
134	VIA MASSA DI SAN GIULIANO	554	S1		32	STALLE, SCUDERIE, RIMESSE E AUTORIMESSE
135	VIA MASSA DI SAN GIULIANO	554	S1		31	STALLE, SCUDERIE, RIMESSE E AUTORIMESSE
136	VIA MASSA DI SAN GIULIANO	554	S1		30	STALLE, SCUDERIE, RIMESSE E AUTORIMESSE
137	VIA MASSA DI SAN GIULIANO	554	S1		29	STALLE, SCUDERIE, RIMESSE E AUTORIMESSE
138	VIA MASSA DI SAN GIULIANO	554	S1		28	STALLE, SCUDERIE, RIMESSE E AUTORIMESSE
139	VIA MASSA DI SAN GIULIANO	554	S1		27	STALLE, SCUDERIE, RIMESSE E AUTORIMESSE
140	VIA MASSA DI SAN GIULIANO	554	S1		26	STALLE, SCUDERIE, RIMESSE E AUTORIMESSE
141	VIA MASSA DI SAN GIULIANO	554	S1		41	STALLE, SCUDERIE, RIMESSE E AUTORIMESSE
142	VIA MASSA DI SAN GIULIANO	554	S1		42	STALLE, SCUDERIE, RIMESSE E AUTORIMESSE
143	VIA MASSA DI SAN GIULIANO	554	S1		19	STALLE, SCUDERIE, RIMESSE E AUTORIMESSE
144	VIA MASSA DI SAN GIULIANO	554	S1		18	STALLE, SCUDERIE, RIMESSE E AUTORIMESSE
145	VIA MASSA DI SAN GIULIANO	554	S1		17	STALLE, SCUDERIE, RIMESSE E AUTORIMESSE

146	VIA MASSA DI SAN GIULIANO	554	S1		16	STALLE, SCUDERIE, RIMESSE E AUTORIMESSE
147	VIA MASSA DI SAN GIULIANO	554	S1		D00	STALLE, SCUDERIE, RIMESSE E AUTORIMESSE
148	VIA MASSA DI SAN GIULIANO	554	S1		C00	STALLE, SCUDERIE, RIMESSE E AUTORIMESSE
149	VIA MASSA DI SAN GIULIANO	554	S1		15	STALLE, SCUDERIE, RIMESSE E AUTORIMESSE
150	VIA MASSA DI SAN GIULIANO	554	S1		14	STALLE, SCUDERIE, RIMESSE E AUTORIMESSE
151	VIA MASSA DI SAN GIULIANO	554	S1		13	STALLE, SCUDERIE, RIMESSE E AUTORIMESSE
152	VIA MASSA DI SAN GIULIANO	554	S1		12	STALLE, SCUDERIE, RIMESSE E AUTORIMESSE
153	VIA MASSA DI SAN GIULIANO	554	S1		11	STALLE, SCUDERIE, RIMESSE E AUTORIMESSE
154	VIA MASSA DI SAN GIULIANO	554	S1	B0	10	STALLE, SCUDERIE, RIMESSE E AUTORIMESSE
155	VIA MASSA DI SAN GIULIANO	554	S1		9	STALLE, SCUDERIE, RIMESSE E AUTORIMESSE
156	VIA MASSA DI SAN GIULIANO	554	S1		8	STALLE, SCUDERIE, RIMESSE E AUTORIMESSE
157	VIA MASSA DI SAN GIULIANO	554	T		1	STALLE, SCUDERIE, RIMESSE E AUTORIMESSE
158	VIA VAL DI CONTRA	11	T		200	STALLE, SCUDERIE, RIMESSE E AUTORIMESSE
159	VIA MASSA DI SAN GIULIANO	554	T		3	STALLE, SCUDERIE, RIMESSE E AUTORIMESSE
160	VIA VAL DI CONTRA	11	T		400	STALLE, SCUDERIE, RIMESSE E AUTORIMESSE
161	VIA VAL DI CONTRA	11	T		500	STALLE, SCUDERIE, RIMESSE E AUTORIMESSE
162	VIA MASSA DI SAN GIULIANO	554	T		6	STALLE, SCUDERIE, RIMESSE E AUTORIMESSE
163	VIA MASSA DI SAN GIULIANO	554	T		7	STALLE, SCUDERIE, RIMESSE E AUTORIMESSE
164	VIA MASSA DI SAN GIULIANO	554	T		8	STALLE, SCUDERIE, RIMESSE E AUTORIMESSE
165	VIA MASSA DI SAN GIULIANO	554	T		9	STALLE, SCUDERIE, RIMESSE E AUTORIMESSE
166	VIA MASSA DI SAN GIULIANO	554	T		10	STALLE, SCUDERIE, RIMESSE E AUTORIMESSE
167	VIA MASSA DI SAN GIULIANO	554	T		11	STALLE, SCUDERIE, RIMESSE E AUTORIMESSE
168	VIA MASSA DI SAN GIULIANO	554	T		12	STALLE, SCUDERIE, RIMESSE E AUTORIMESSE
169	VIA MASSA DI SAN GIULIANO	554	T		13	STALLE, SCUDERIE, RIMESSE E AUTORIMESSE
170	VIA MASSA DI SAN GIULIANO	554	T		14	STALLE, SCUDERIE, RIMESSE E AUTORIMESSE
171	VIA MASSA DI SAN GIULIANO	554	T		15	STALLE, SCUDERIE, RIMESSE E AUTORIMESSE
172	VIA MASSA DI SAN GIULIANO	554	T		160	STALLE, SCUDERIE, RIMESSE E AUTORIMESSE

173	VIA MASSA DI SAN GIULIANO	554	T		17	STALLE, SCUDERIE, RIMESSE E AUTORIMESSE
174	VIA MASSA DI SAN GIULIANO	554	T		18	STALLE, SCUDERIE, RIMESSE E AUTORIMESSE
175	VIA MASSA DI SAN GIULIANO	554	T		19	STALLE, SCUDERIE, RIMESSE E AUTORIMESSE
176	VIA MASSA DI SAN GIULIANO	554	T		20	STALLE, SCUDERIE, RIMESSE E AUTORIMESSE
177	VIA MASSA DI SAN GIULIANO	554	T		21	STALLE, SCUDERIE, RIMESSE E AUTORIMESSE
178	VIA MASSA DI SAN GIULIANO	554	T		22	STALLE, SCUDERIE, RIMESSE E AUTORIMESSE
179	VIA MASSA DI SAN GIULIANO	554	T		23	STALLE, SCUDERIE, RIMESSE E AUTORIMESSE
180	VIA MASSA DI SAN GIULIANO	554	T		24	STALLE, SCUDERIE, RIMESSE E AUTORIMESSE
181	VIA MASSA DI SAN GIULIANO	554	T		25	STALLE, SCUDERIE, RIMESSE E AUTORIMESSE
182	VIA MASSA DI SAN GIULIANO	554	T		26	STALLE, SCUDERIE, RIMESSE E AUTORIMESSE
183	VIA MASSA DI SAN GIULIANO	554	T		27	STALLE, SCUDERIE, RIMESSE E AUTORIMESSE
184	VIA MASSA DI SAN GIULIANO	554	T		28	STALLE, SCUDERIE, RIMESSE E AUTORIMESSE
185	VIA MASSA DI SAN GIULIANO	554	T		29	STALLE, SCUDERIE, RIMESSE E AUTORIMESSE
186	VIA MASSA DI SAN GIULIANO	554	T		30	STALLE, SCUDERIE, RIMESSE E AUTORIMESSE
187	VIA MASSA DI SAN GIULIANO	554	T		31	STALLE, SCUDERIE, RIMESSE E AUTORIMESSE
188	VIA MASSA DI SAN GIULIANO	554	T		32	STALLE, SCUDERIE, RIMESSE E AUTORIMESSE
189	VIA MASSA DI SAN GIULIANO	554	T		33	STALLE, SCUDERIE, RIMESSE E AUTORIMESSE
190	VIA MASSA DI SAN GIULIANO	554	T		34	STALLE, SCUDERIE, RIMESSE E AUTORIMESSE
191	VIA MASSA DI SAN GIULIANO	554	T		35	STALLE, SCUDERIE, RIMESSE E AUTORIMESSE
192	VIA MASSA DI SAN GIULIANO	554	T		36	STALLE, SCUDERIE, RIMESSE E AUTORIMESSE
193	VIA MASSA DI SAN GIULIANO	554	T		37	STALLE, SCUDERIE, RIMESSE E AUTORIMESSE
194	VIA MASSA DI SAN GIULIANO	554	T		38	STALLE, SCUDERIE, RIMESSE E AUTORIMESSE
195	VIA MASSA DI SAN GIULIANO	554	T		39	STALLE, SCUDERIE, RIMESSE E AUTORIMESSE
196	VIA MASSA DI SAN GIULIANO	554	T		40	STALLE, SCUDERIE, RIMESSE E AUTORIMESSE
197	VIA MASSA DI SAN GIULIANO	554	T		41	STALLE, SCUDERIE, RIMESSE E AUTORIMESSE
198	VIA MASSA DI SAN GIULIANO	554	T		42	STALLE, SCUDERIE, RIMESSE E AUTORIMESSE
199	VIA MASSA DI SAN GIULIANO	554	T		43	STALLE, SCUDERIE, RIMESSE E AUTORIMESSE

200	VIA MASSA DI SAN GIULIANO	554	T		44	STALLE, SCUDERIE, RIMESSE E AUTORIMESSE
201	VIA MASSA DI SAN GIULIANO	554	T		45	STALLE, SCUDERIE, RIMESSE E AUTORIMESSE
202	VIA MASSA DI SAN GIULIANO	554	T		46	STALLE, SCUDERIE, RIMESSE E AUTORIMESSE
203	VIA MASSA DI SAN GIULIANO	554	T		47	STALLE, SCUDERIE, RIMESSE E AUTORIMESSE
501	VIA MASSA DI SAN GIULIANO	554	T			AREA URBANA
502	VIA MASSA DI SAN GIULIANO	554	2-3	2	42	ABITAZIONI DI TIPO CIVILE
503	VIA MASSA DI SAN GIULIANO	554	3	2	1	ABITAZIONI DI TIPO CIVILE
504	VIA MASSA DI SAN GIULIANO	554	3	3	46	ABITAZIONI DI TIPO CIVILE
505	VIA MASSA DI SAN GIULIANO	554	3	4	55	ABITAZIONI DI TIPO CIVILE
506	VIA MASSA DI SAN GIULIANO	554	3	A0	560	ABITAZIONI DI TIPO ECONOMICO
507	VIA MASSA DI SAN GIULIANO	554	S1		210	MAGAZZINI E LOCALI DI DEPOSITO