

**Agenzia del Territorio
CATASTO FABBRICATI
Ufficio Provinciale di
Torino**

Dichiarazione protocollo n. 000087466 del 06/02/2002

Planimetria di u.i.u. in Comune di Torino

Via Pomaretto

civ. 5/A

Identificativi Catastali:

Sezione:

Foglio: 106

Particella: 67

Subalterno: 6


Compilata da:




Scheda n. 1

Scala 1:200

LOTTO 5

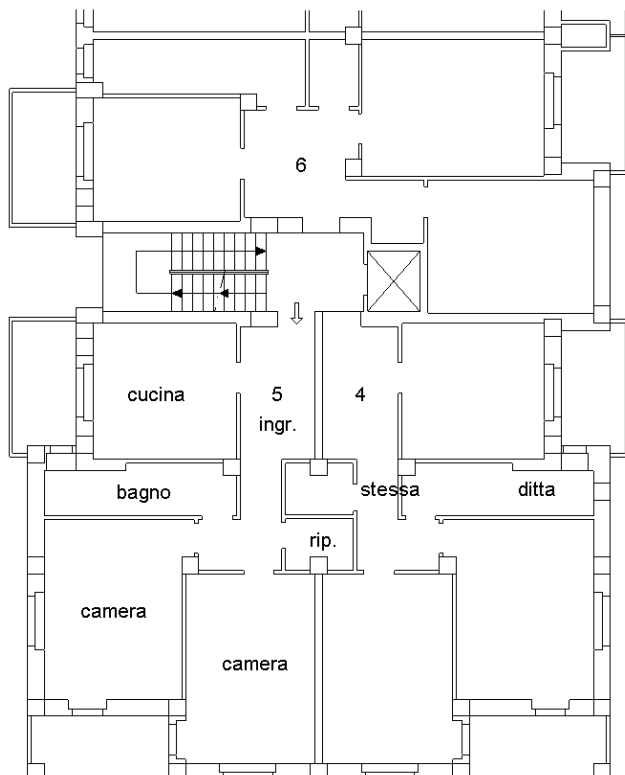

PIANTA PIANO PRIMO
H=3.00 mt

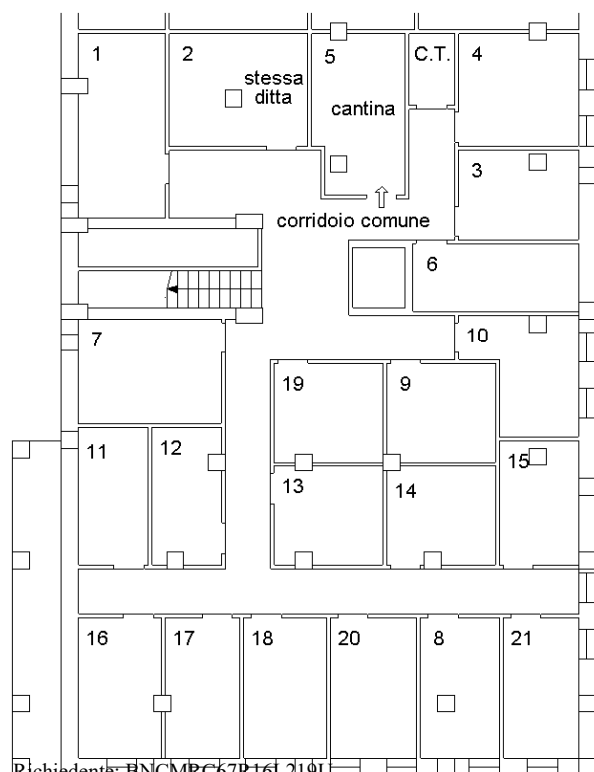

PIANTA PIANO SEMINTERRATO
H=2.50 mt

Ultima planimetria in atti