

N=4992700

E=1660700

I Particella: 112




Agenzia delle Entrate
CATASTO FABBRICATI
Ufficio provinciale di
Mantova

Dichiarazione protocollo n. MN0124656 del 28/11/2025
Comune di Sustinente
Via Bastia
civ. 233


Identificativi Catastali:
Sezione:
Foglio: 26
Particella: 116
Subalterno:
Compilata da:
Andreoli Stefano
Iscritto all'albo:
Geometri
Prov. Mantova
N. 2095

Scala 1: 200

PIANTA PIANO TERRA

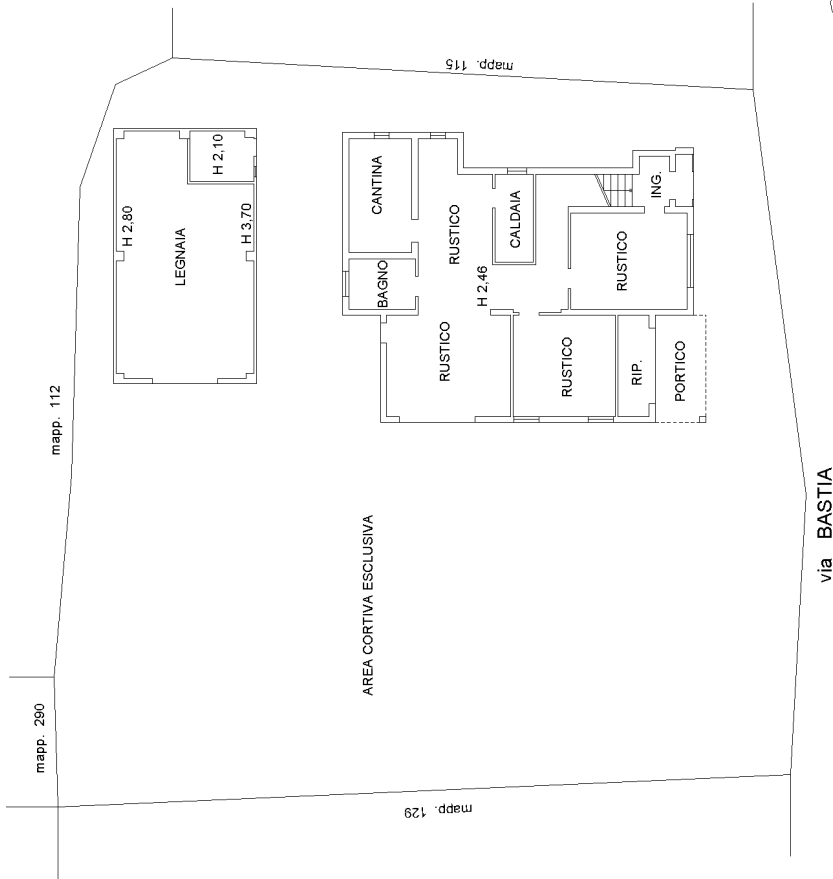

PIANTA PIANO PRIMO

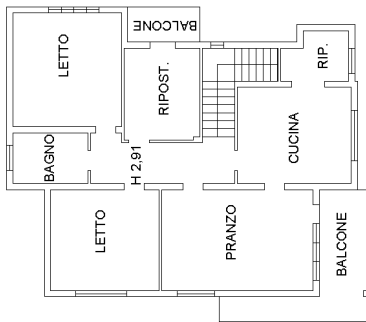

**Agenzia del Territorio
CATASTO FABBRICATI
Ufficio Provinciale di
Mantova**

Dichiarazione protocollo n. 000013245 del 25/01/2002	
Planimetria di u.i.u. in Comune di Sustinente	
Via Bastia civ. 223	
Identificativi Catastali:	Compilata da: Sinigardi Enrico
Sezione:	Isritto all'albo: Geometri
Foglio: 26	Prov. Mantova
Particella: 116	N. 948
Subalterno:	

Scheda n. 1 Scala 1:200

