

Fabbricato commerciale - direzionale in via Roggia Vignola, 9 - Treviglio


TRIBUNALE DI BERGAMO

Esecuzione immobiliare n. 396/2025
BCC DI CARATE BRIANZA E TREVIGLIO -

PRATICAUTO SRL IN LIQUIDAZIONE

G.E. Dott.ssa Magri Maria

C.T.U. Arch. Eduardo Santamaria

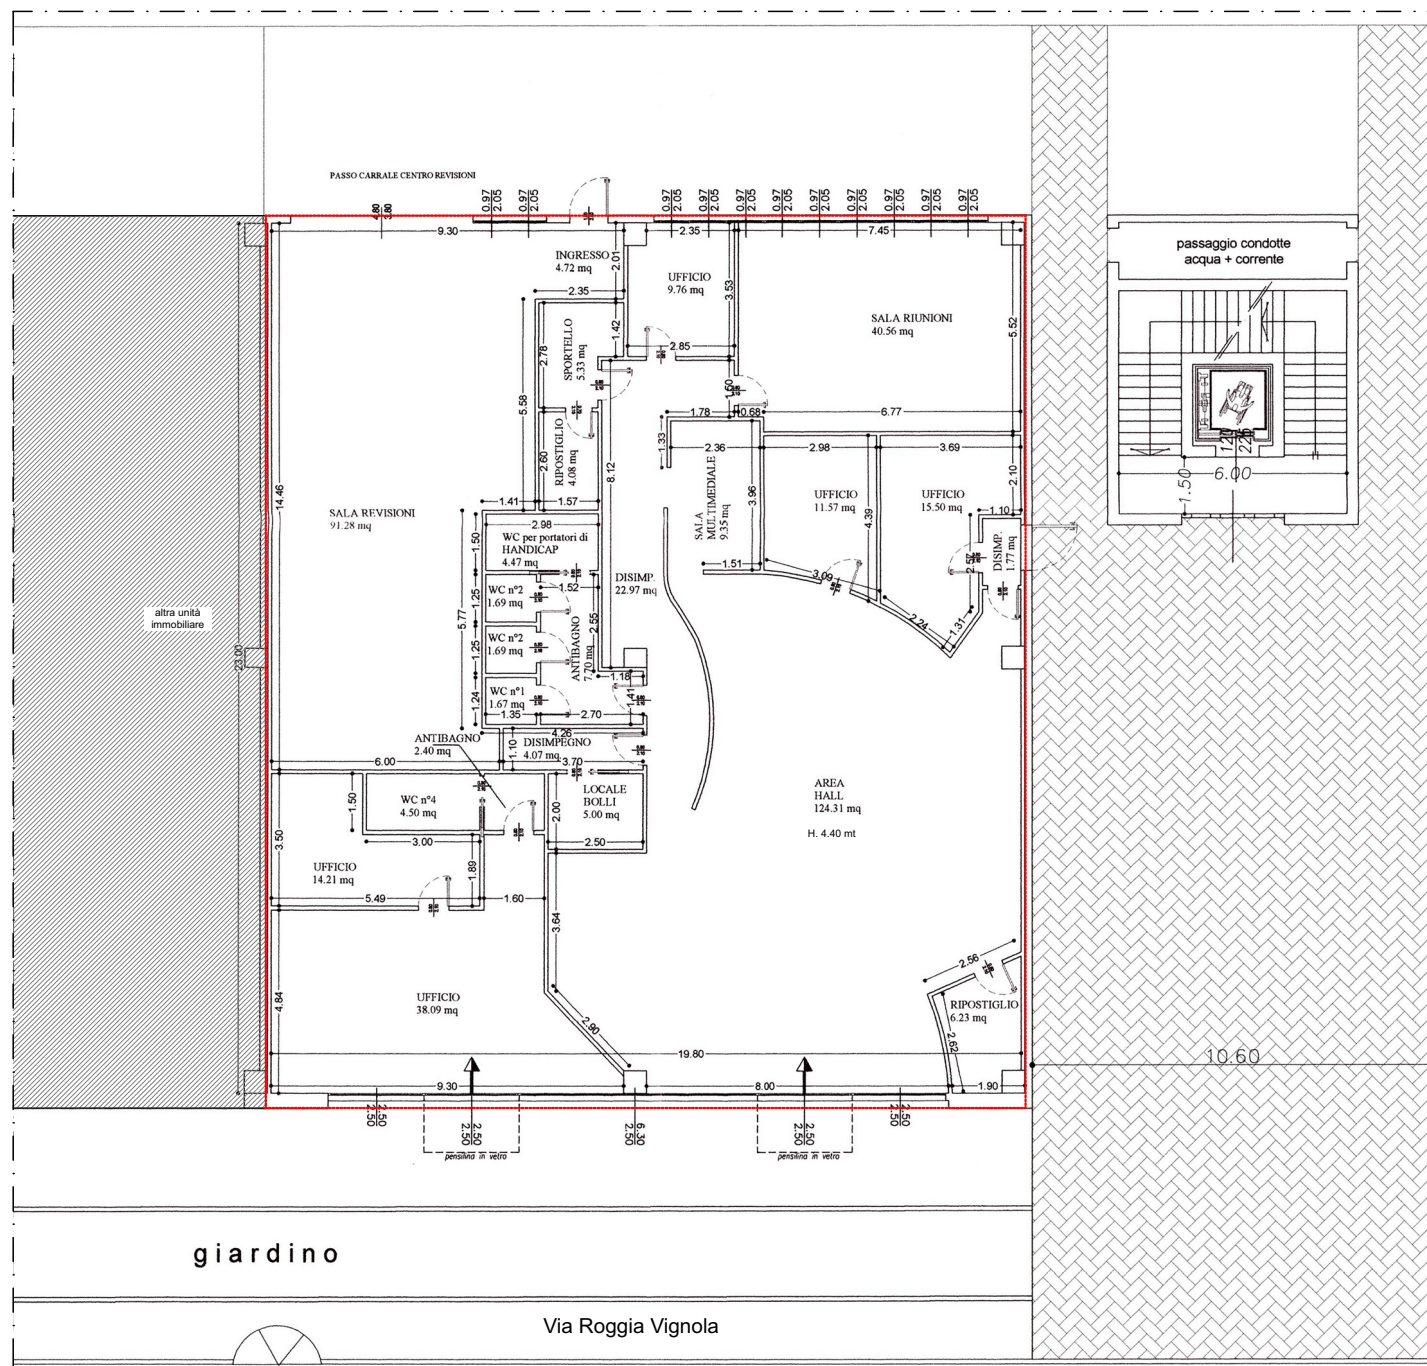

PIANTA PIANO TERRA - scala 1:200

