


ELABORATO PLANIMETRICO	
Compilato da: Cabiddu Virgilio	
Iscritto all'albo: Geometri	
Prov. Como	N. 2436

**Agenzia del Territorio**  
**CATASTO FABBRICATI**  
**Ufficio Provinciale di**  
**Como**

Comune di Valbrona	Protocollo n. CO0181601 del 28/09/2009
Sezione: VIS Foglio: 4 Particella: 69	Tipo Mappale n. del

Dimostrazione grafica dei subalterni Scala 1 : 200


**Pianta piano terra**

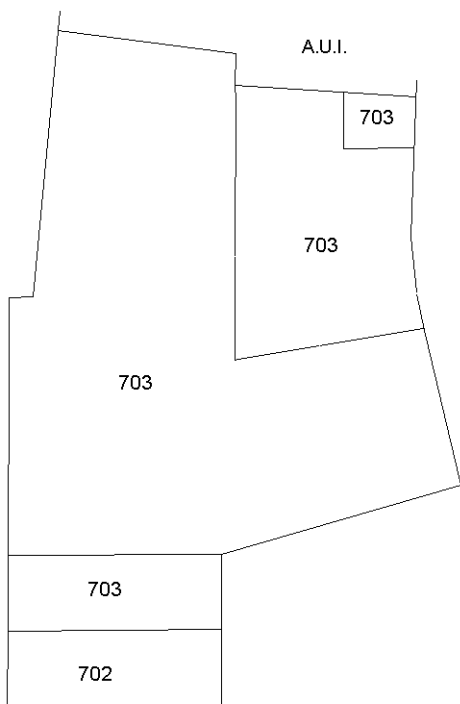

**Pianta piano primo**



**Pianta piano secondo**

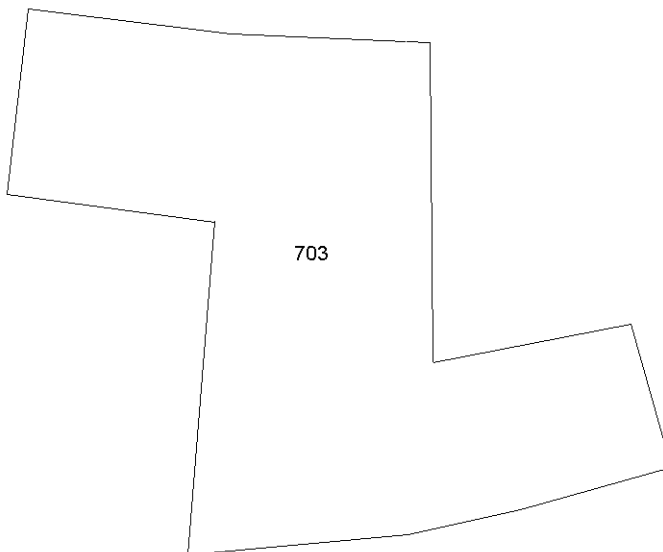

Ultima planimetria in atti