

**Agenzia del Territorio
CATASTO FABBRICATI
Ufficio Provinciale di
Reggio Calabria**

Dichiarazione protocollo n. RC0154144 del 19/05/2008

Planimetria di u.i.u. in Comune di Condofuri

Via Rossetti

civ. 3

Identificativi Catastali:

Sezione:

Foglio: 64

Particella: 228

Subalterno: 4

Compilata da:

Nucera Vincenzo

Iscritto all'albo:

Ingegneri


Prov. Reggio Calabria

N. 1037

Scheda n. 1

Scala 1:200

**PIANTA PIANO SECONDO
h=3,00**

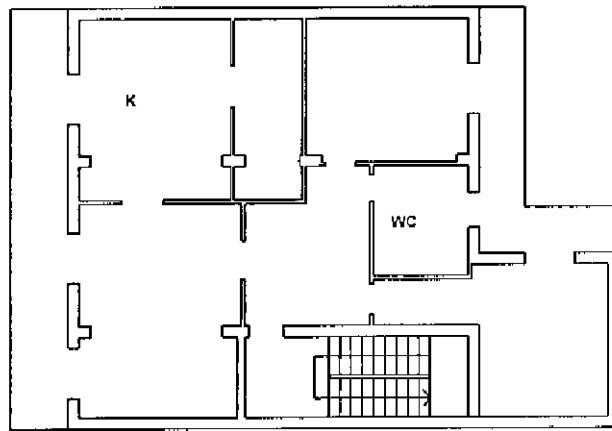

Catasto dei Fabbricati - Situazione al 27/09/2024 - Comune di CONDOFURI(C954) - < Foglio 64 - Particella 228 - Subalterno 4 >
VIA DUCAD'AOSTA n. 3 Piano 2

Ultima planimetria in atti