

- PERIMETRO COMPARTO CO61-CO62
- PERIMETRO INTERVENTO PUBBLICO  
Parcheggio pubblico


**COMUNE DI VASTO**  
- Prov. di Chieti -

**PROGETTO DI VARIANTE AL  
PERMESSO A COSTRUIRE  
N. 284/2006 del 12-10-2007  
CON INDICAZIONE DELLE OPERE DI  
RIPRISTINO IN OTTEMPERANZA  
ALL'ORDINANZA DI DEMOLIZIONE  
n.265/2010**

**PLANIMETRIA GENERALE DI PROGETTO**

data	fase	scala
SETTEMBRE 2011	ESECUTIVO	1:200
commessa n.	lotto o tipologia	descr. lavoro
5.067	ARC	CO61-CO62 - PLN
project manager	egia	work manager
DOM		MGL

0	Settembre 2011	Emesso per definizione	DOM
REV	DATA	DESCRIZIONE	DIREZIONE VISTO

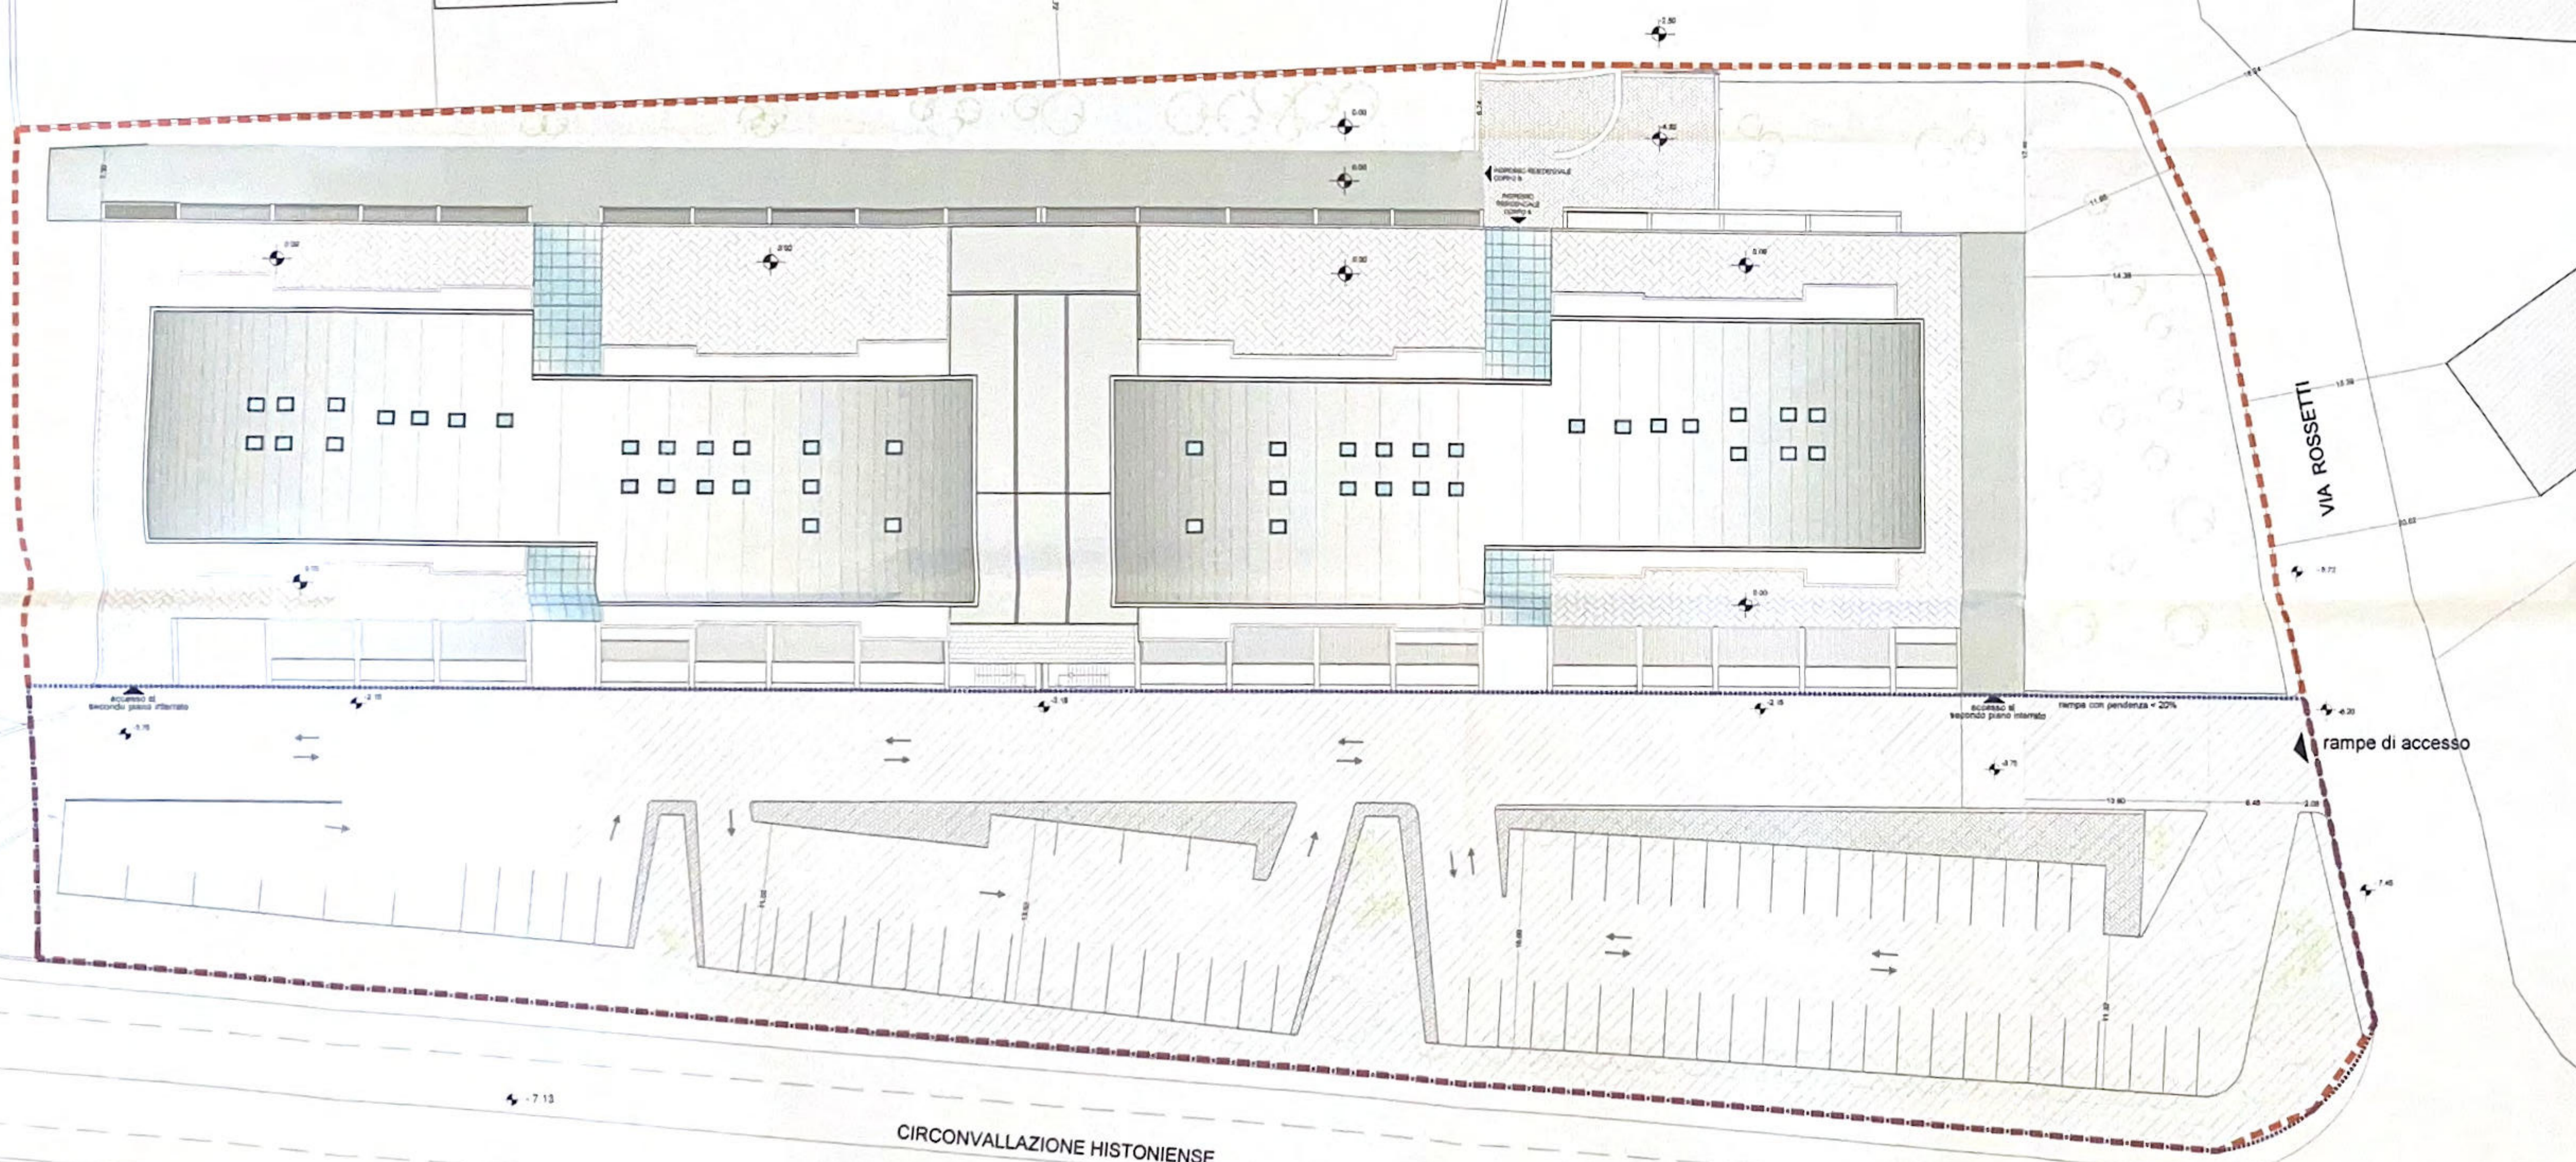

- PERIMETRO COMPARTO CO61-CO62
- PERIMETRO INTERVENTO PUBBLICO  
Parcheggio pubblico


**COMUNE DI VASTO**  
- Prov. di Chieti -


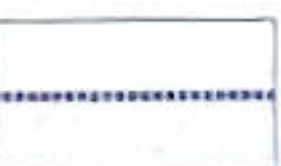
**PROGETTO DI VARIANTE AL  
PERMESSO A COSTRUIRE  
N. 284/2006 del 12-10-2007  
CON INDICAZIONE DELLE OPERE DI  
RIPRISTINO IN OTTEMPERANZA  
ALL'ORDINANZA DI DEMOLIZIONE  
n.265/2010**

**PLANIMETRIA GENERALE DI PROGETTO**

data	sette	progettista	scale
SETTEMBRE 2011	ESECUTIVO		1:200
commessa n.	dir. interna	atto o tipologia	descr. tecnica
5.067	ARC	CO61-CO62	PLN
progett. manager	sigla	work manager	sigla
DOM		MGL	

2	settembre 2011	Elaborato per autorizzazione	DOM
REV	DATA	DESCRIZIONE	DISSEGNAZIONE

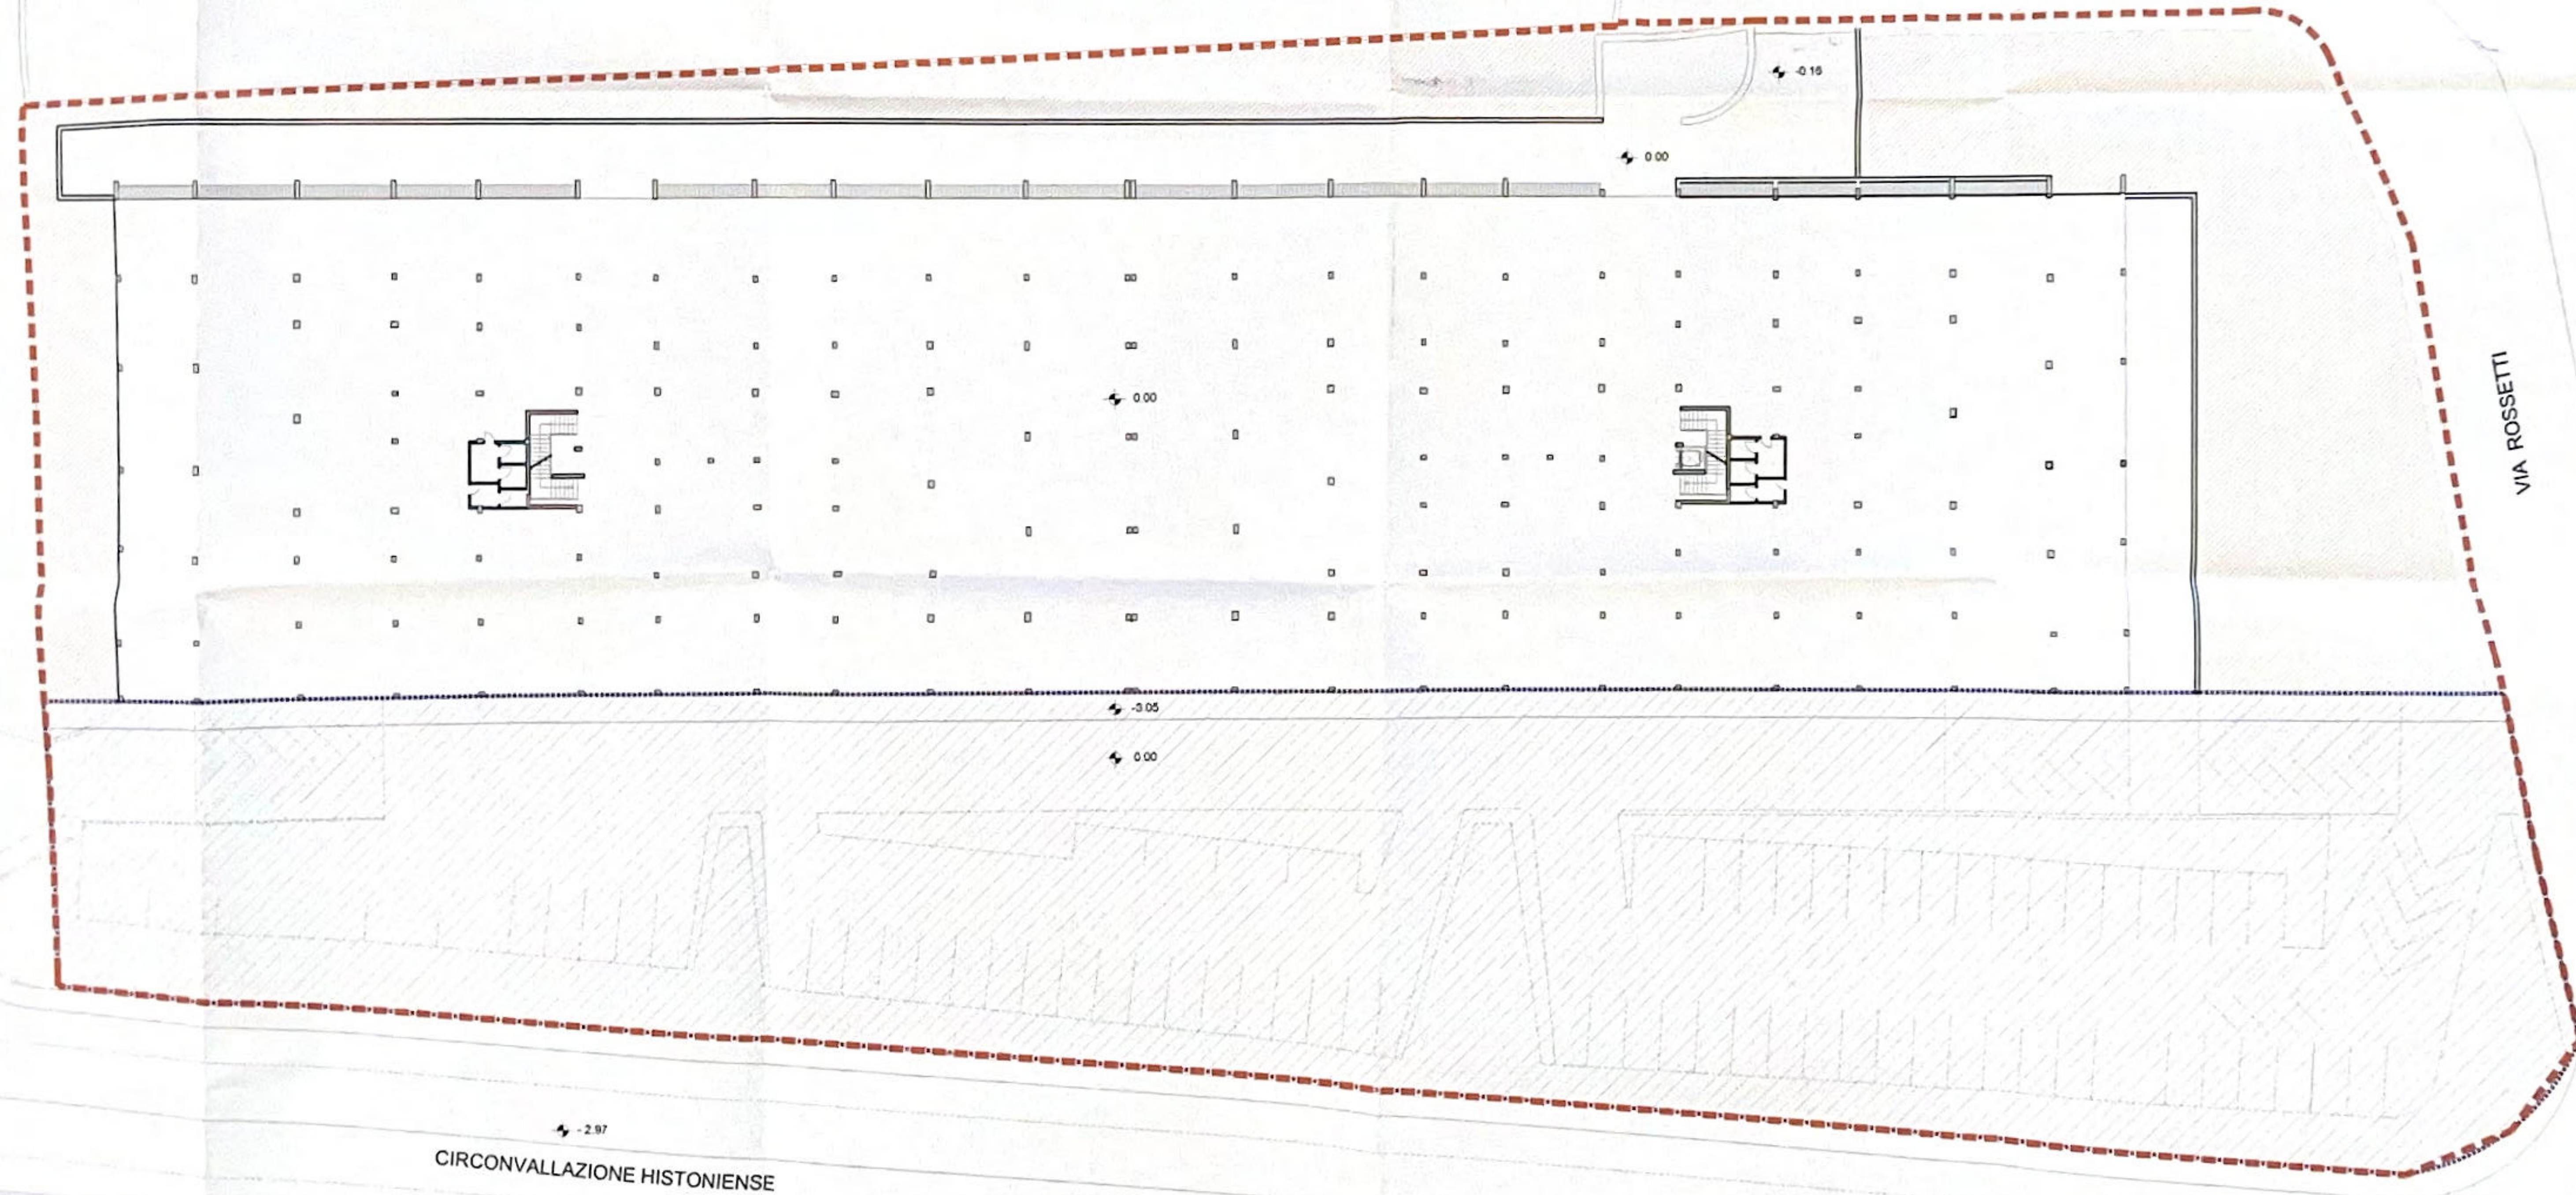

-  PERIMETRO COMPARTO C061-C062
-  PERIMETRO INTERVENTO PUBBLICO  
Parcheggio pubblico


**COMUNE DI VASTO**  
- Prov. di Chieti -

**PROGETTO DI VARIANTE AL  
PERMESSO A COSTRUIRE  
N. 284/2006 del 12-10-2007  
CON INDICAZIONE DELLE OPERE DI  
RIPRISTINO IN OTTEMPERANZA  
ALL'ORDINANZA DI DEMOLIZIONE  
n.265/2010**


elaborato: **PLANIMETRIA DELLO STATO DEI  
LUOGHI AD OGGI**

data:	base progettata:	scala:
SETTEMBRE 2011	ESECUTIVO	1 200
commessa n. 5 067	dir. interf. ARC	lotto e tipologia C061-C062
	dir. lavori PLN	lavori part. 05 00 00
project manager	seg. MGL	serv. manager
DOM		

REV	DATA	DESCRIZIONE	DISegnATORE	VERTO
0	settembre 2011	Emesso per definizione	GG	

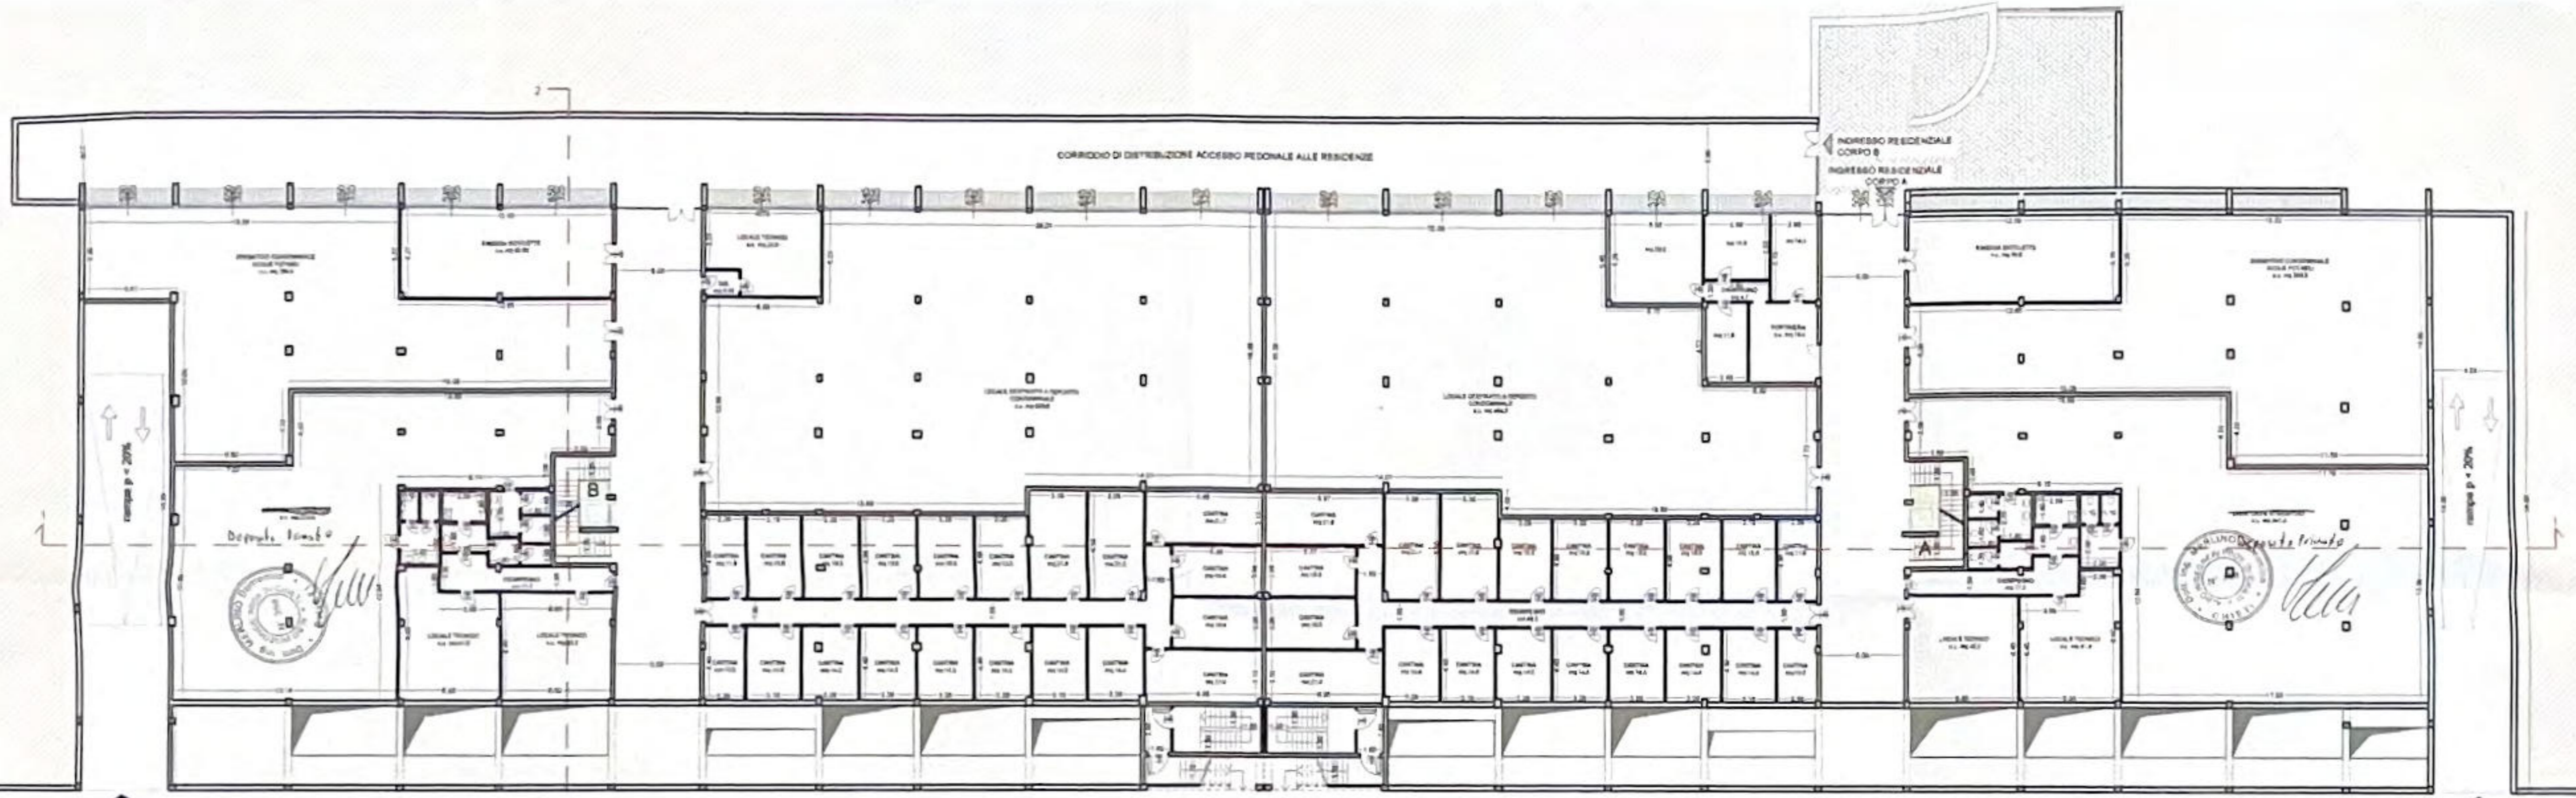

PIANTA PIANO PRIMO INTERRATO

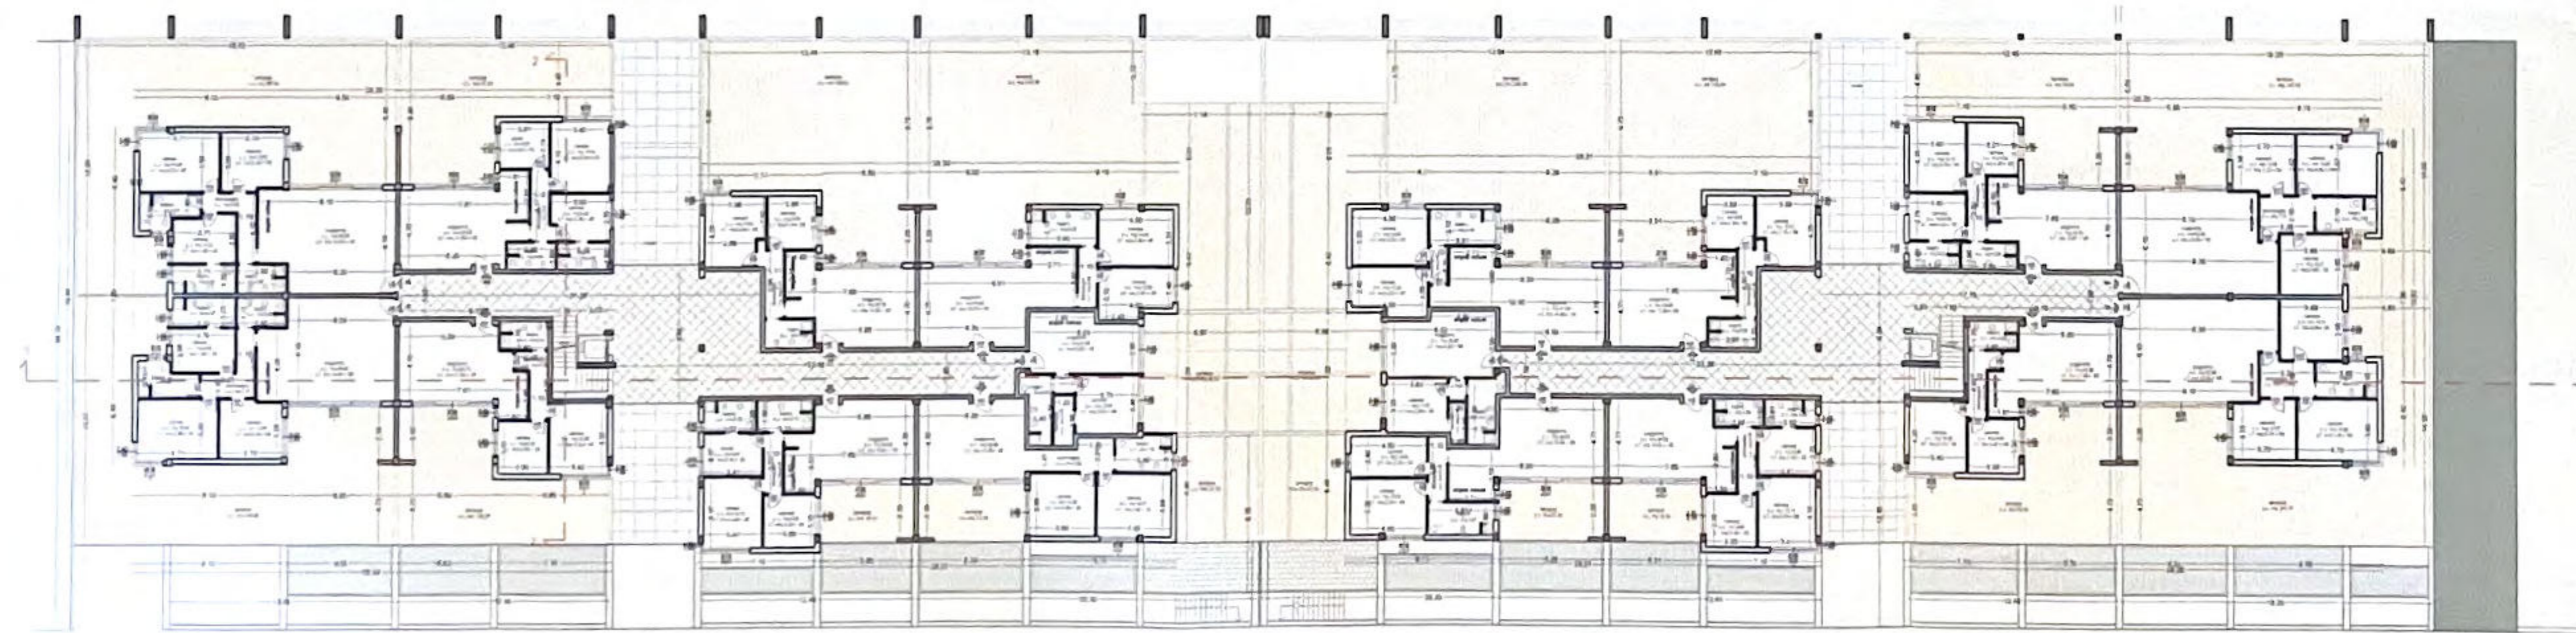

PIANTA PIANO RIALZATO


COMUNE DI VASTO  
- Prov. di Chieti -

CITTA' DEL VASTO  
24 GEN 2011  
ARRIVO


PROGETTO DI VARIANTE AL  
PERMESSO A COSTRUIRE  
N. 284/2006 del 12-10-2007  
CON INDICAZIONE DELLE OPERE DI  
RIPRISTINO IN OTTEMPERANZA  
ALL'ORDINANZA DI DEMOLIZIONE  
n.265/2010

elaborato		PROGETTO: piano interrato primo e piano rialzato			
data	fase progettuale	scala			
SETTEMBRE 2011	ESECUTIVO	1:200			
commessa n.	dirigente	lotto e tipologia	desc. lavoro	lavoro	part. rev.
5 067	ARC	C061-C062	ARC	09	00 00
project manager	firma	work manager	firma		
DOM		MGL			

1	settembre 2011	Integrazione elaborati	DOM
0	settembre 2011	Emesso per definizione	DOM
REV.	DATA	DESCRIZIONE	DIREZIONE VASTO

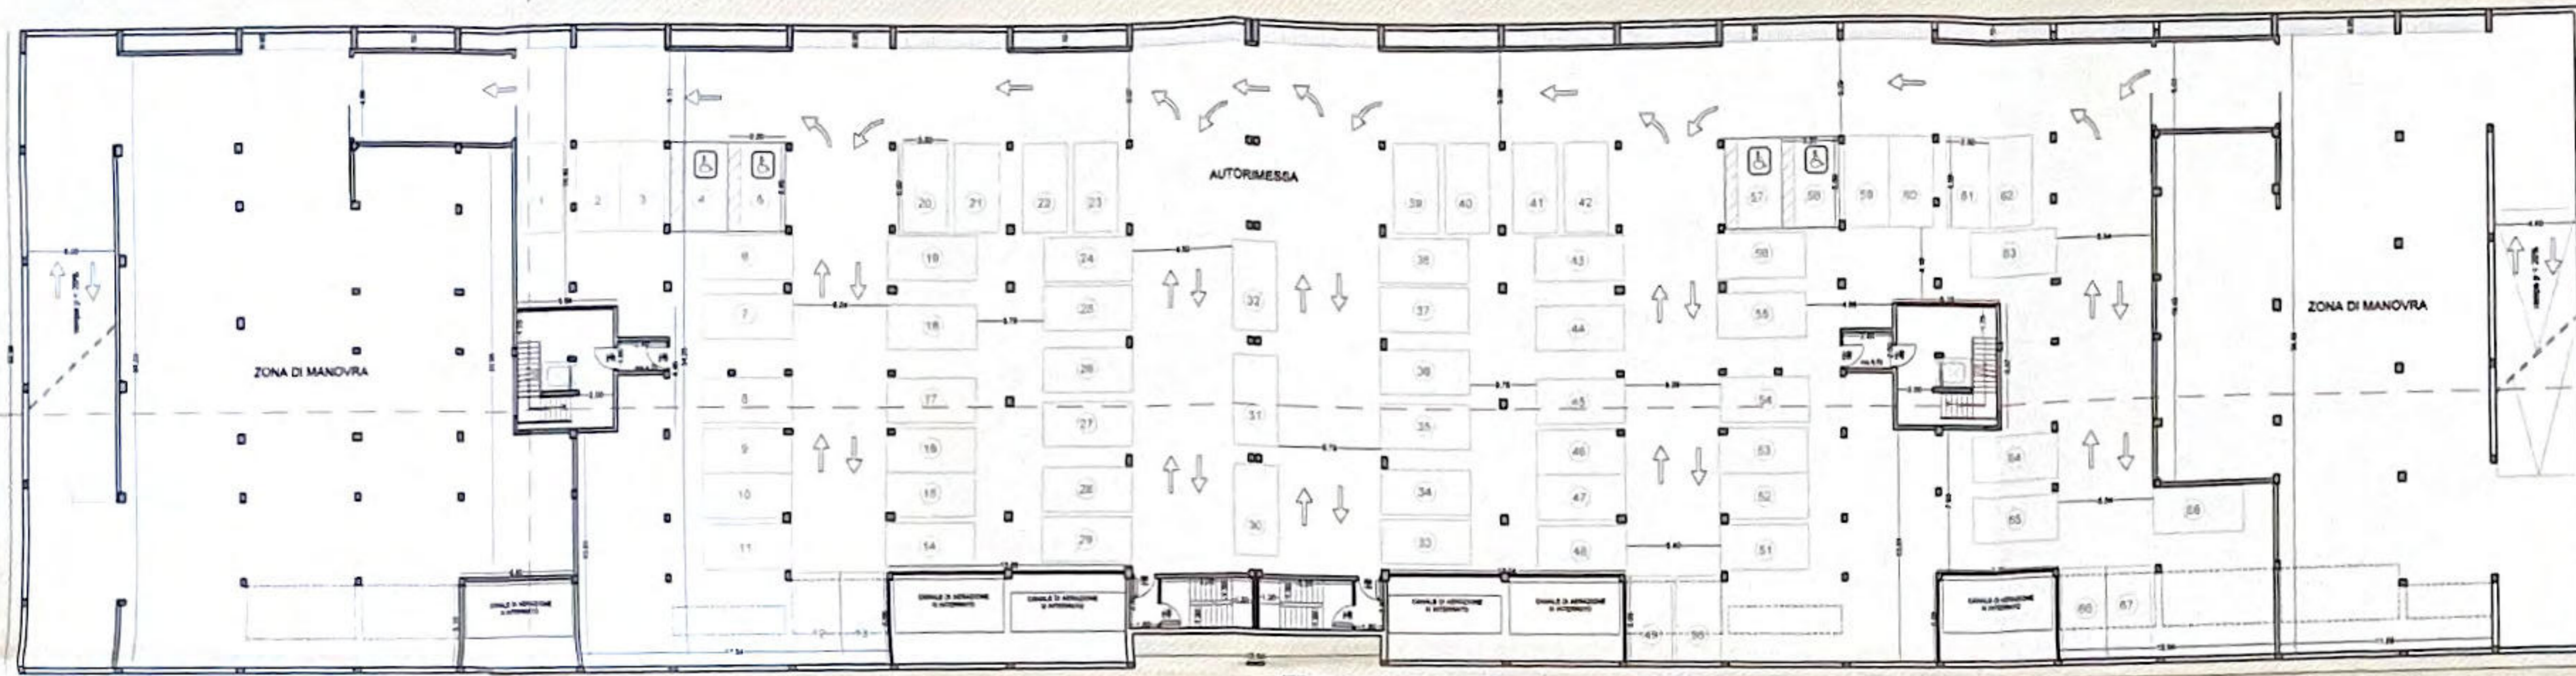

PIANTA PIANO INTERRATO SECONDO

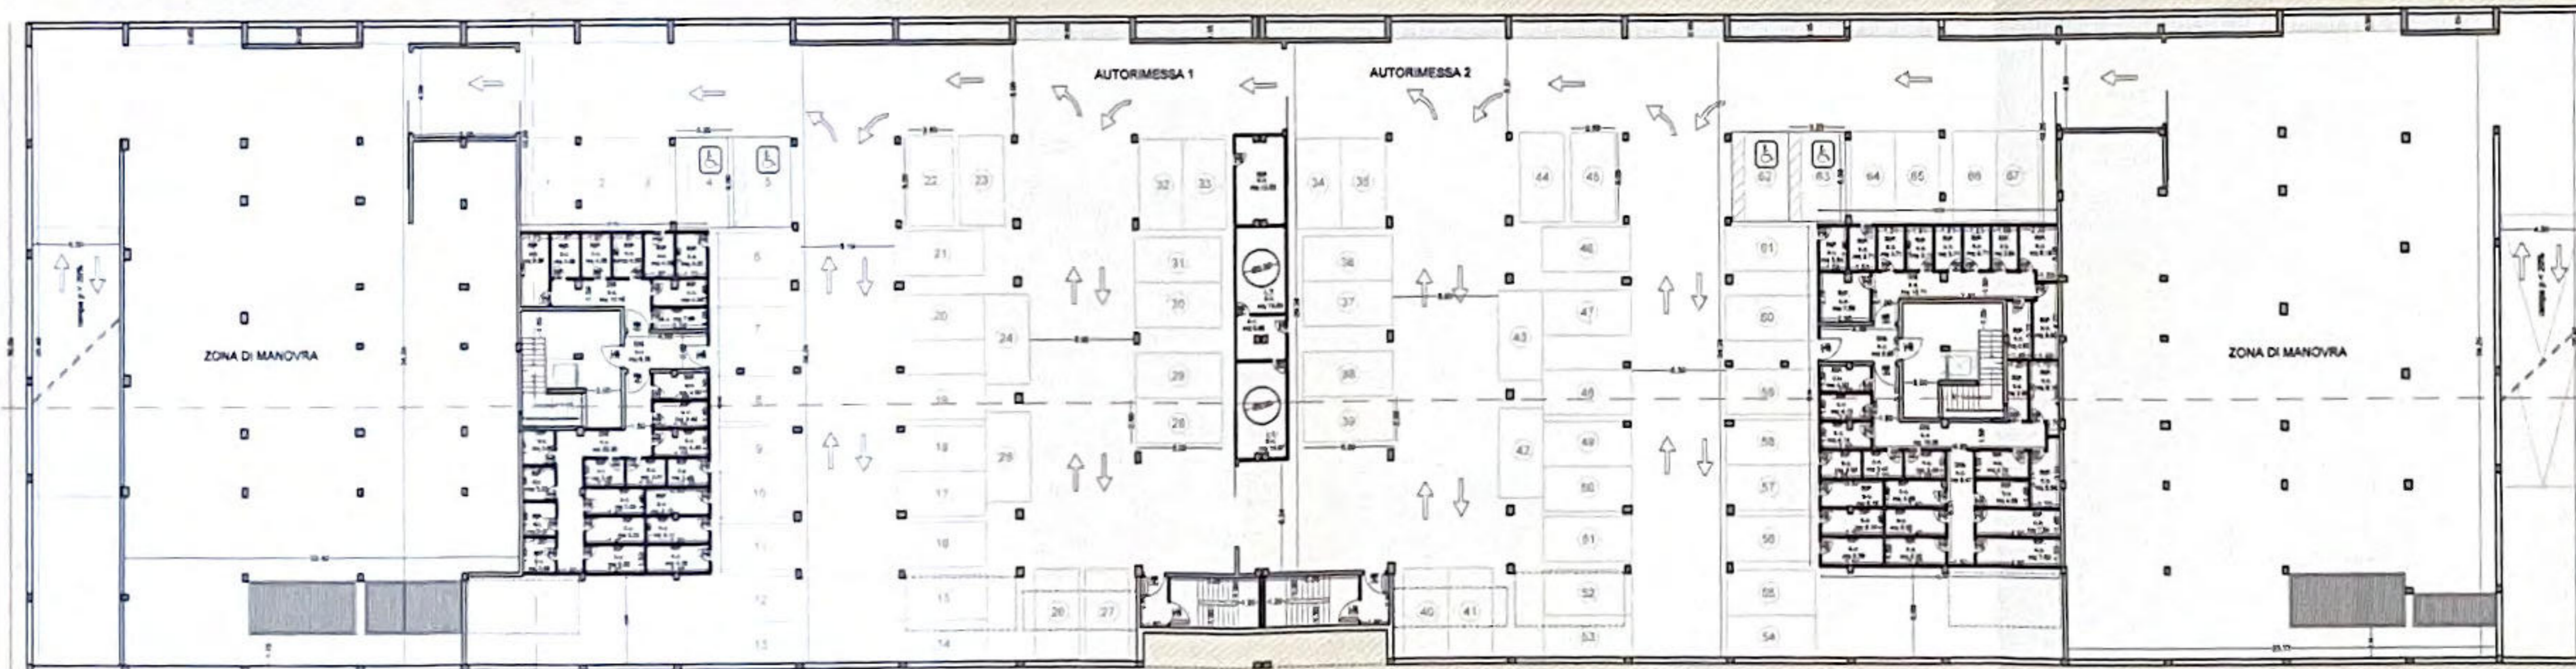

PIANTA PIANO INTERRATO TERZO

COMUNE DI VASTO  
- Prov. di Chieti -

progetto

**PROGETTO DI VARIANTE AL  
PERMESSO A COSTRUIRE  
N. 284/2006 del 12-10-2007  
CON INDICAZIONE DELLE OPERE DI  
RIPRISTINO IN OTTEMPERANZA  
ALL'ORDINANZA DI DEMOLIZIONE  
n.265/2010**

il progettista


parere

elaborato


**PROGETTO:  
piano interrato terzo e secondo**

data	fase progettuale	scala			
SETTEMBRE 2011	ESECUTIVO	1:200			
commessa n.	divis. interna	lotto e tipologia	desc. tavola	tavola part.	rev.
5.067	ARC	C061-C062	ARC	08	00 00
project manager	sigla	work manager	sigla		
	DOM		MGL		

0	settembre 2011	Emesso per definizione	GG
REV	DATA	DESCRIZIONE	DISEGNATORE VISTO

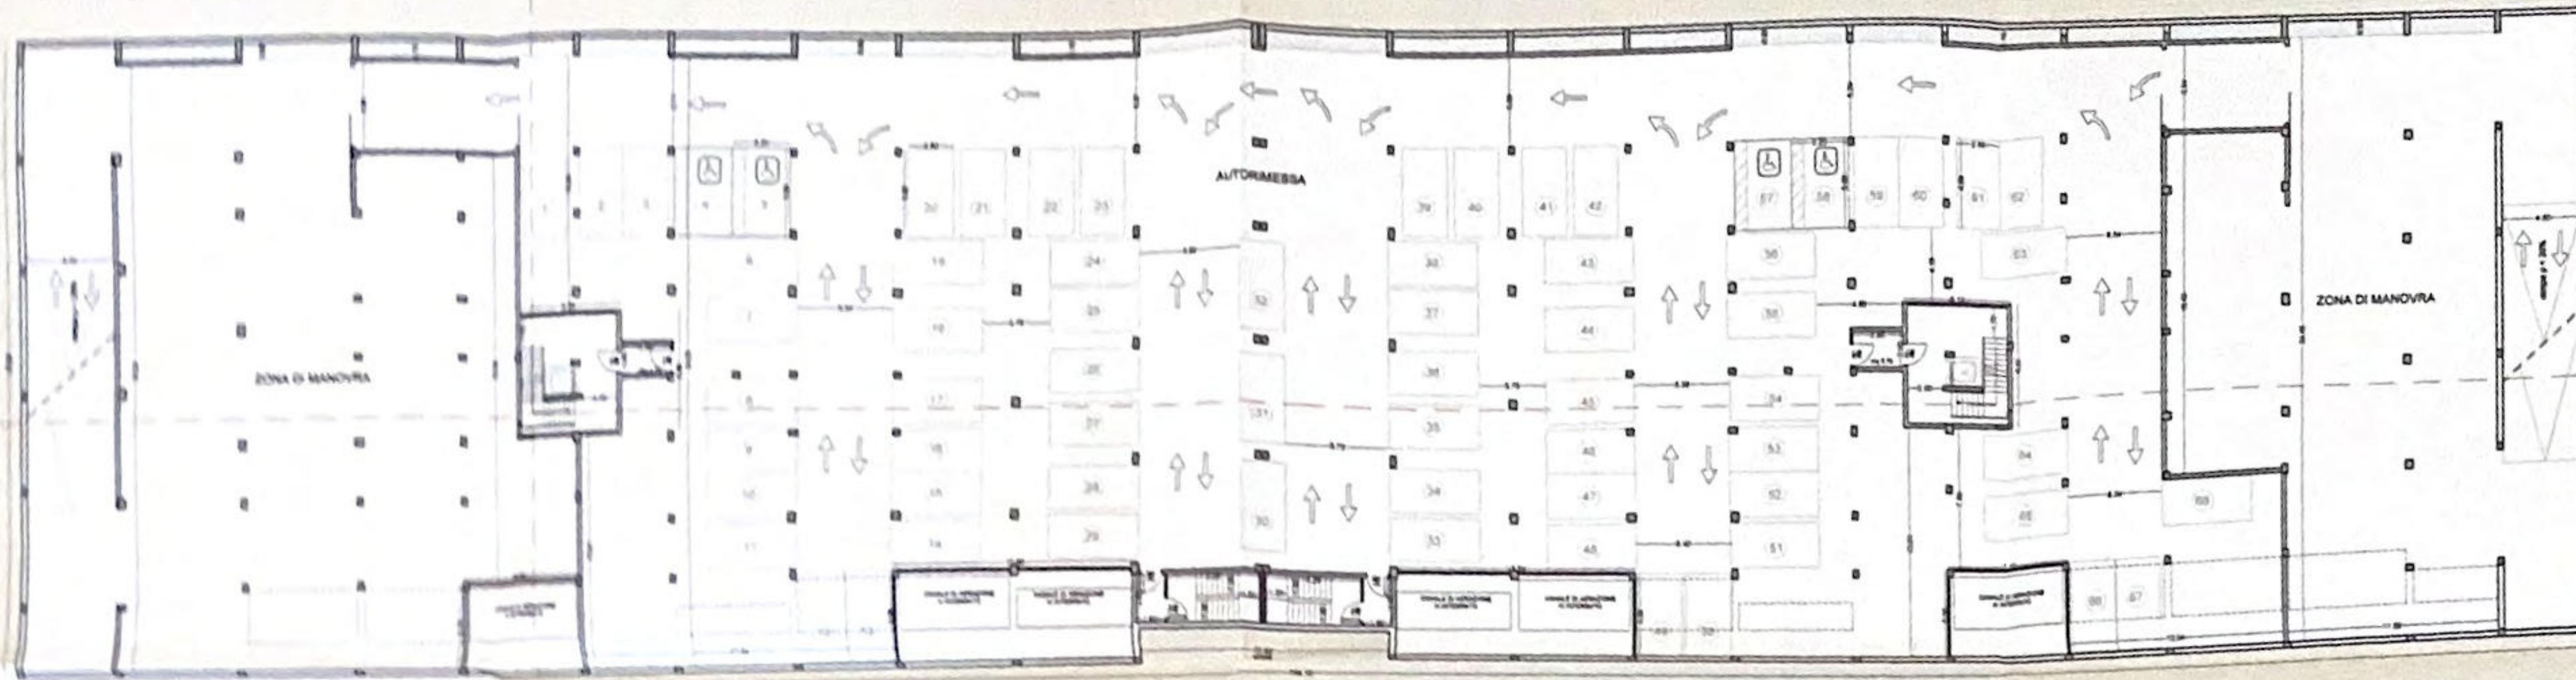

PIANTA PIANO INTERRATO SECONDO

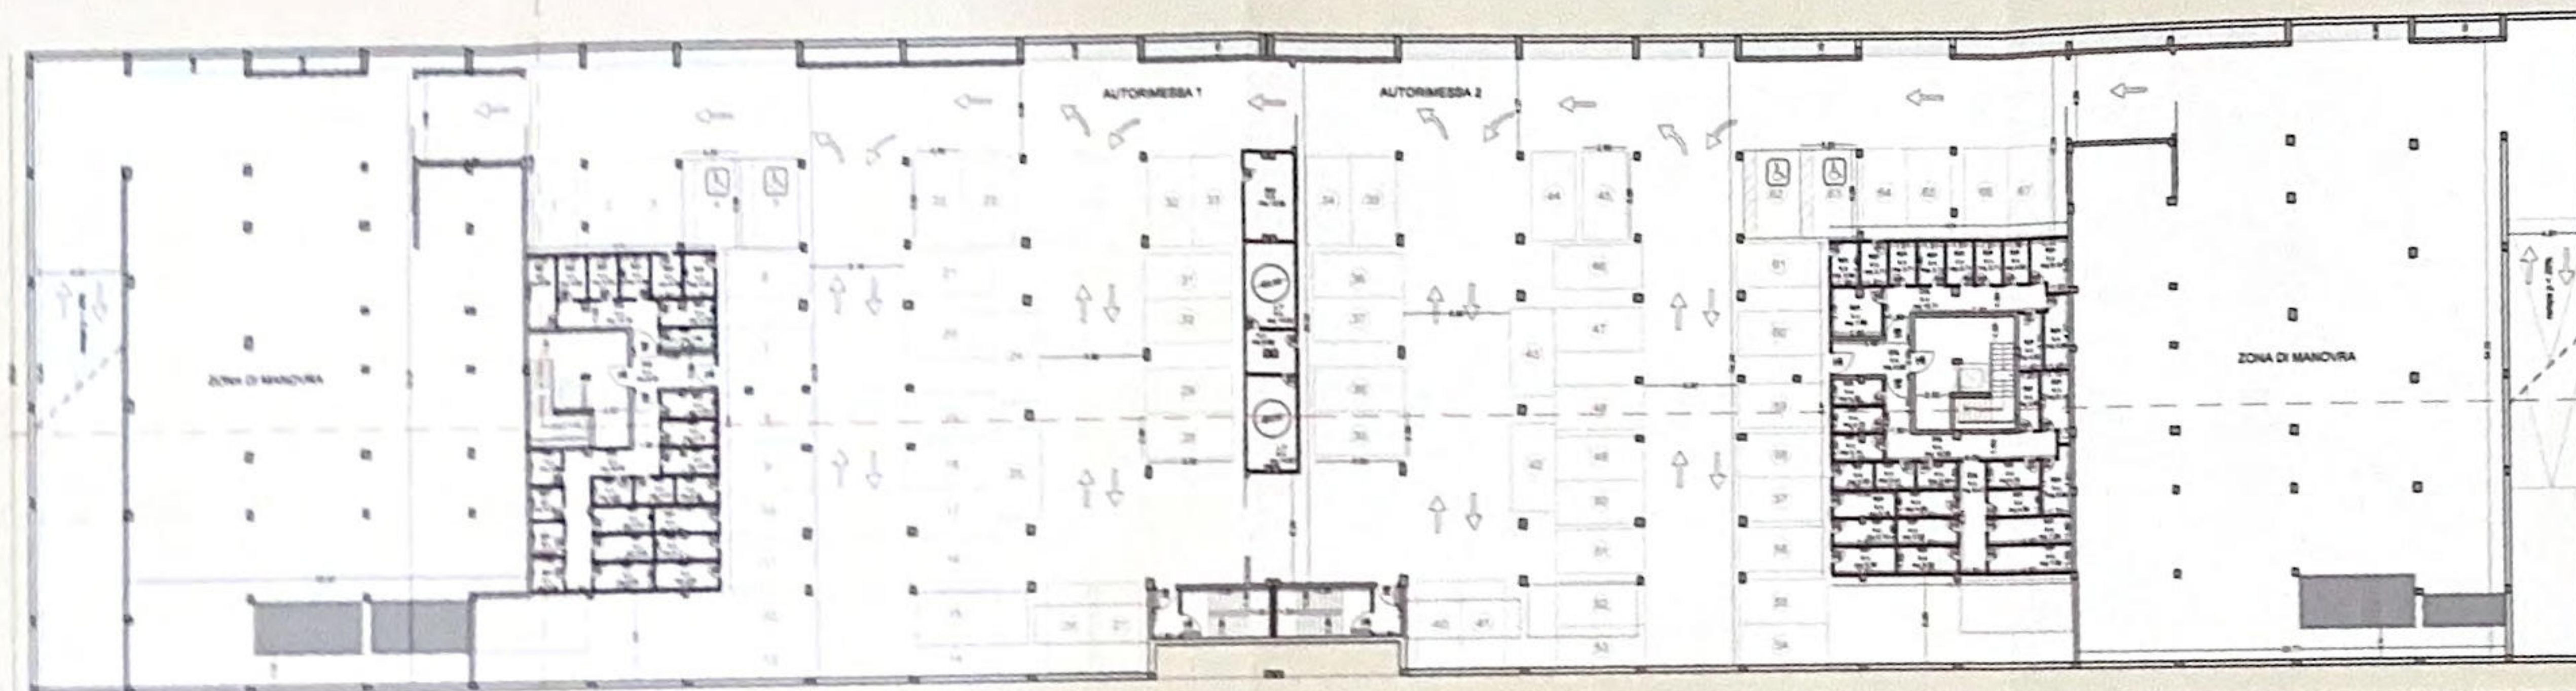

PIANTA PIANO INTERRATO TERZO

COMUNE DI VASTO  
- Prov. di Chieti -


Progetto: [Redacted]  
 Il progettista: [Redacted]  
 Il parere: [Redacted]

**PROGETTO DI VARIANTE AL  
 PERMESSO A COSTRUIRE  
 N. 284/2006 del 12-10-2007  
 CON INDICAZIONE DELLE OPERE DI  
 RIPRISTINO IN OTTEMPERANZA  
 ALL'ORDINANZA DI DEMOLIZIONE  
 n.265/2010**


PROGETTO:  
piano interrato terzo e secondo

data	fase progettata	scala
SETTEMBRE 2011	ESECUTIVO	1:200
commessa n.	diriv. interna	lotto o tipologia
5.067	ARC	C061-C062
projet manager	sigla	work manager
DOM		MGL

0	settembre 2011	Emesso per definizione	00
REV	DATA	DESCRIZIONE	DISEGNATORE VISTO

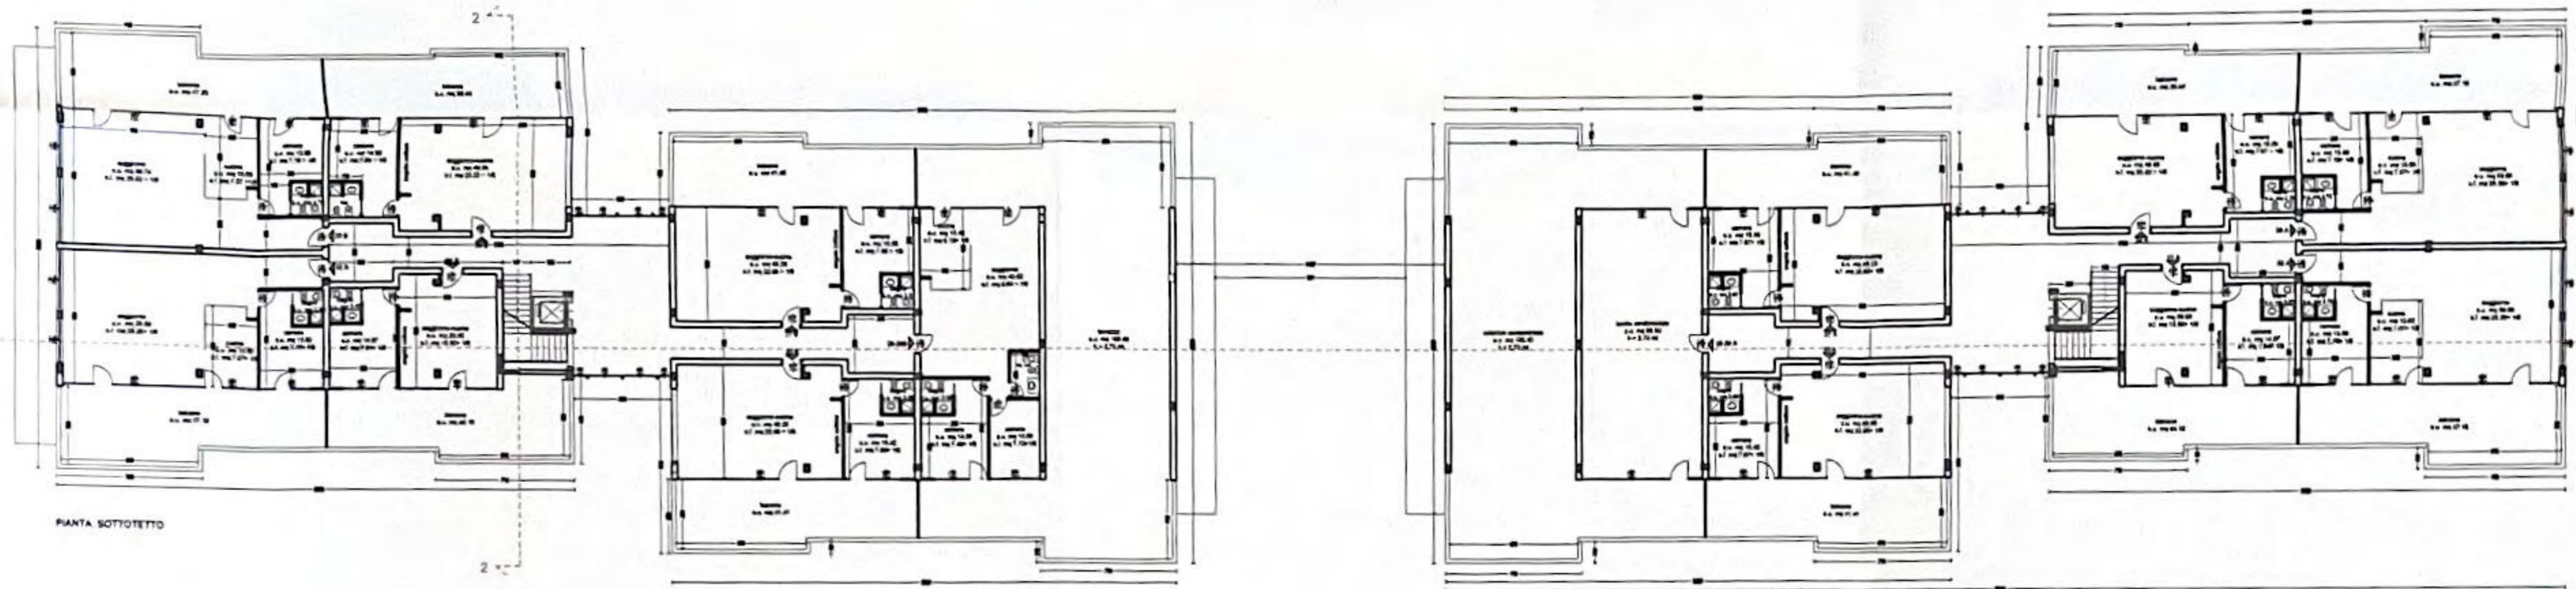

PIANTA SOTTOTETTO

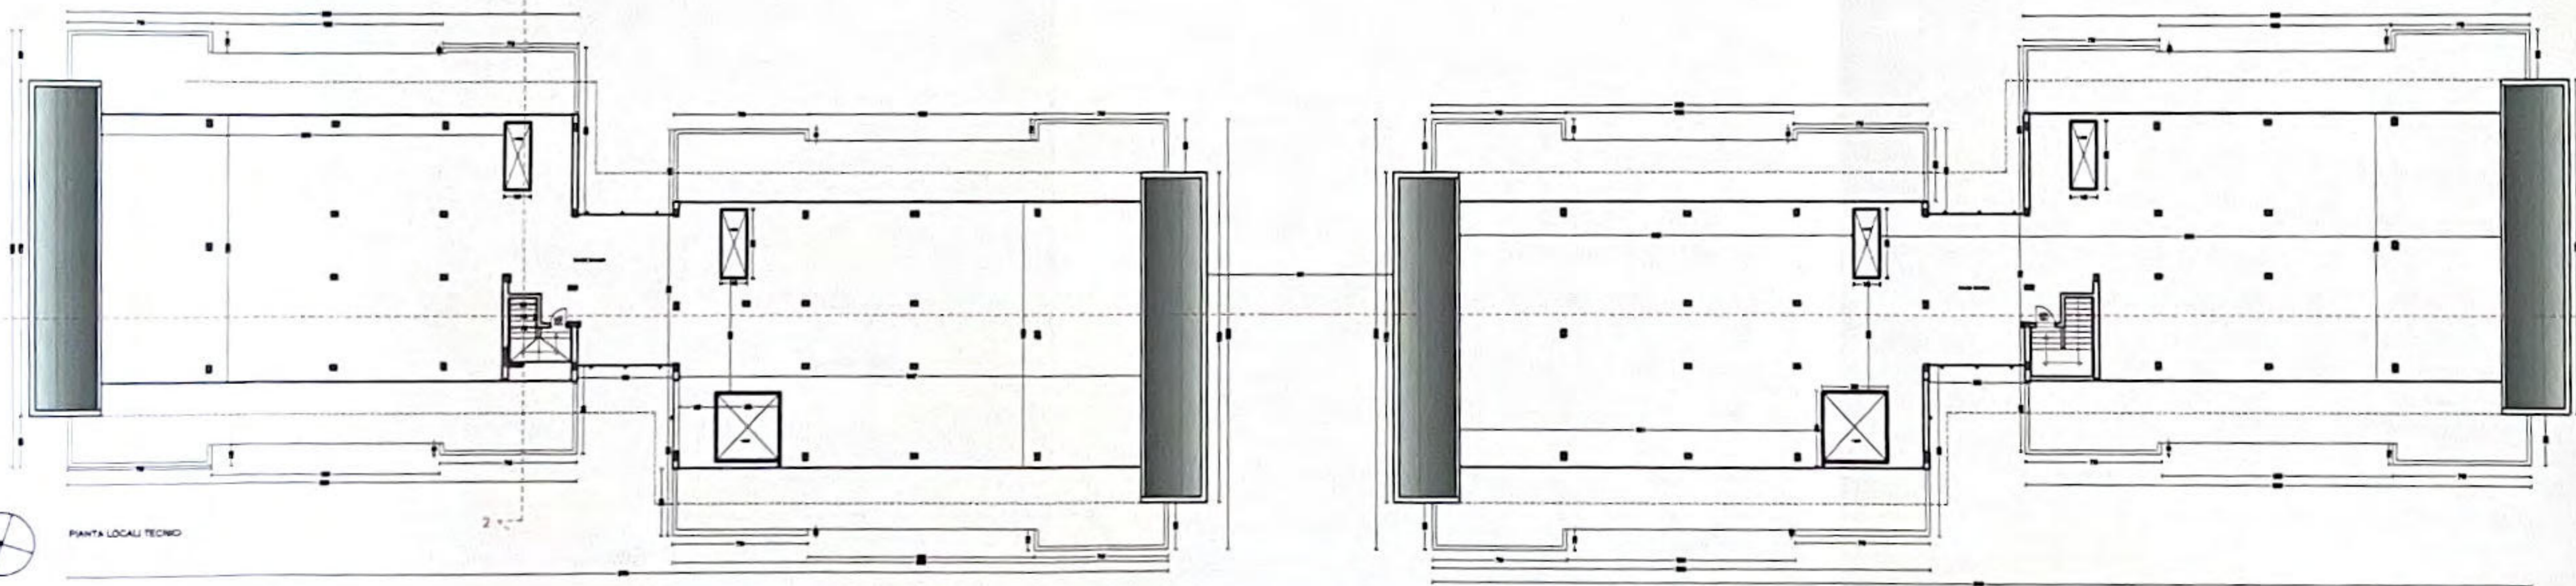

PIANTA LOCALI TECNICI

**COMUNE DI VASTO**  
- Prov. di Chieti -

progetto

**PROGETTO DI VARIANTE AL  
PERMESSO A COSTRUIRE  
N. 284/2006 del 12-10-2007  
CON INDICAZIONE DELLE OPERE DI  
RIPRISTINO IN OTTEMPERANZA  
ALL'ORDINANZA DI DEMOLIZIONE  
n.265/2010**

il progettista





parere

elaborato

**PROGETTO**  
Pianta livello sottotetto  
Pianta locali tecnici

data	fase progettuale	scala				
SETTEMBRE 2011	ESECUTIVO	1:200				
commessa n.	divis interna	lotto o tipologia	descr tavola	tavola	part.	rev
5.067	ARC	C061-C062	ARC	11	00	00
project manager	sigla	work manager	sigla			
DOM		MGL				

REV.	DATA	DESCRIZIONE	DISEGNATORE	VERBO
0	settembre 2011	Emesso per definizione	GG	

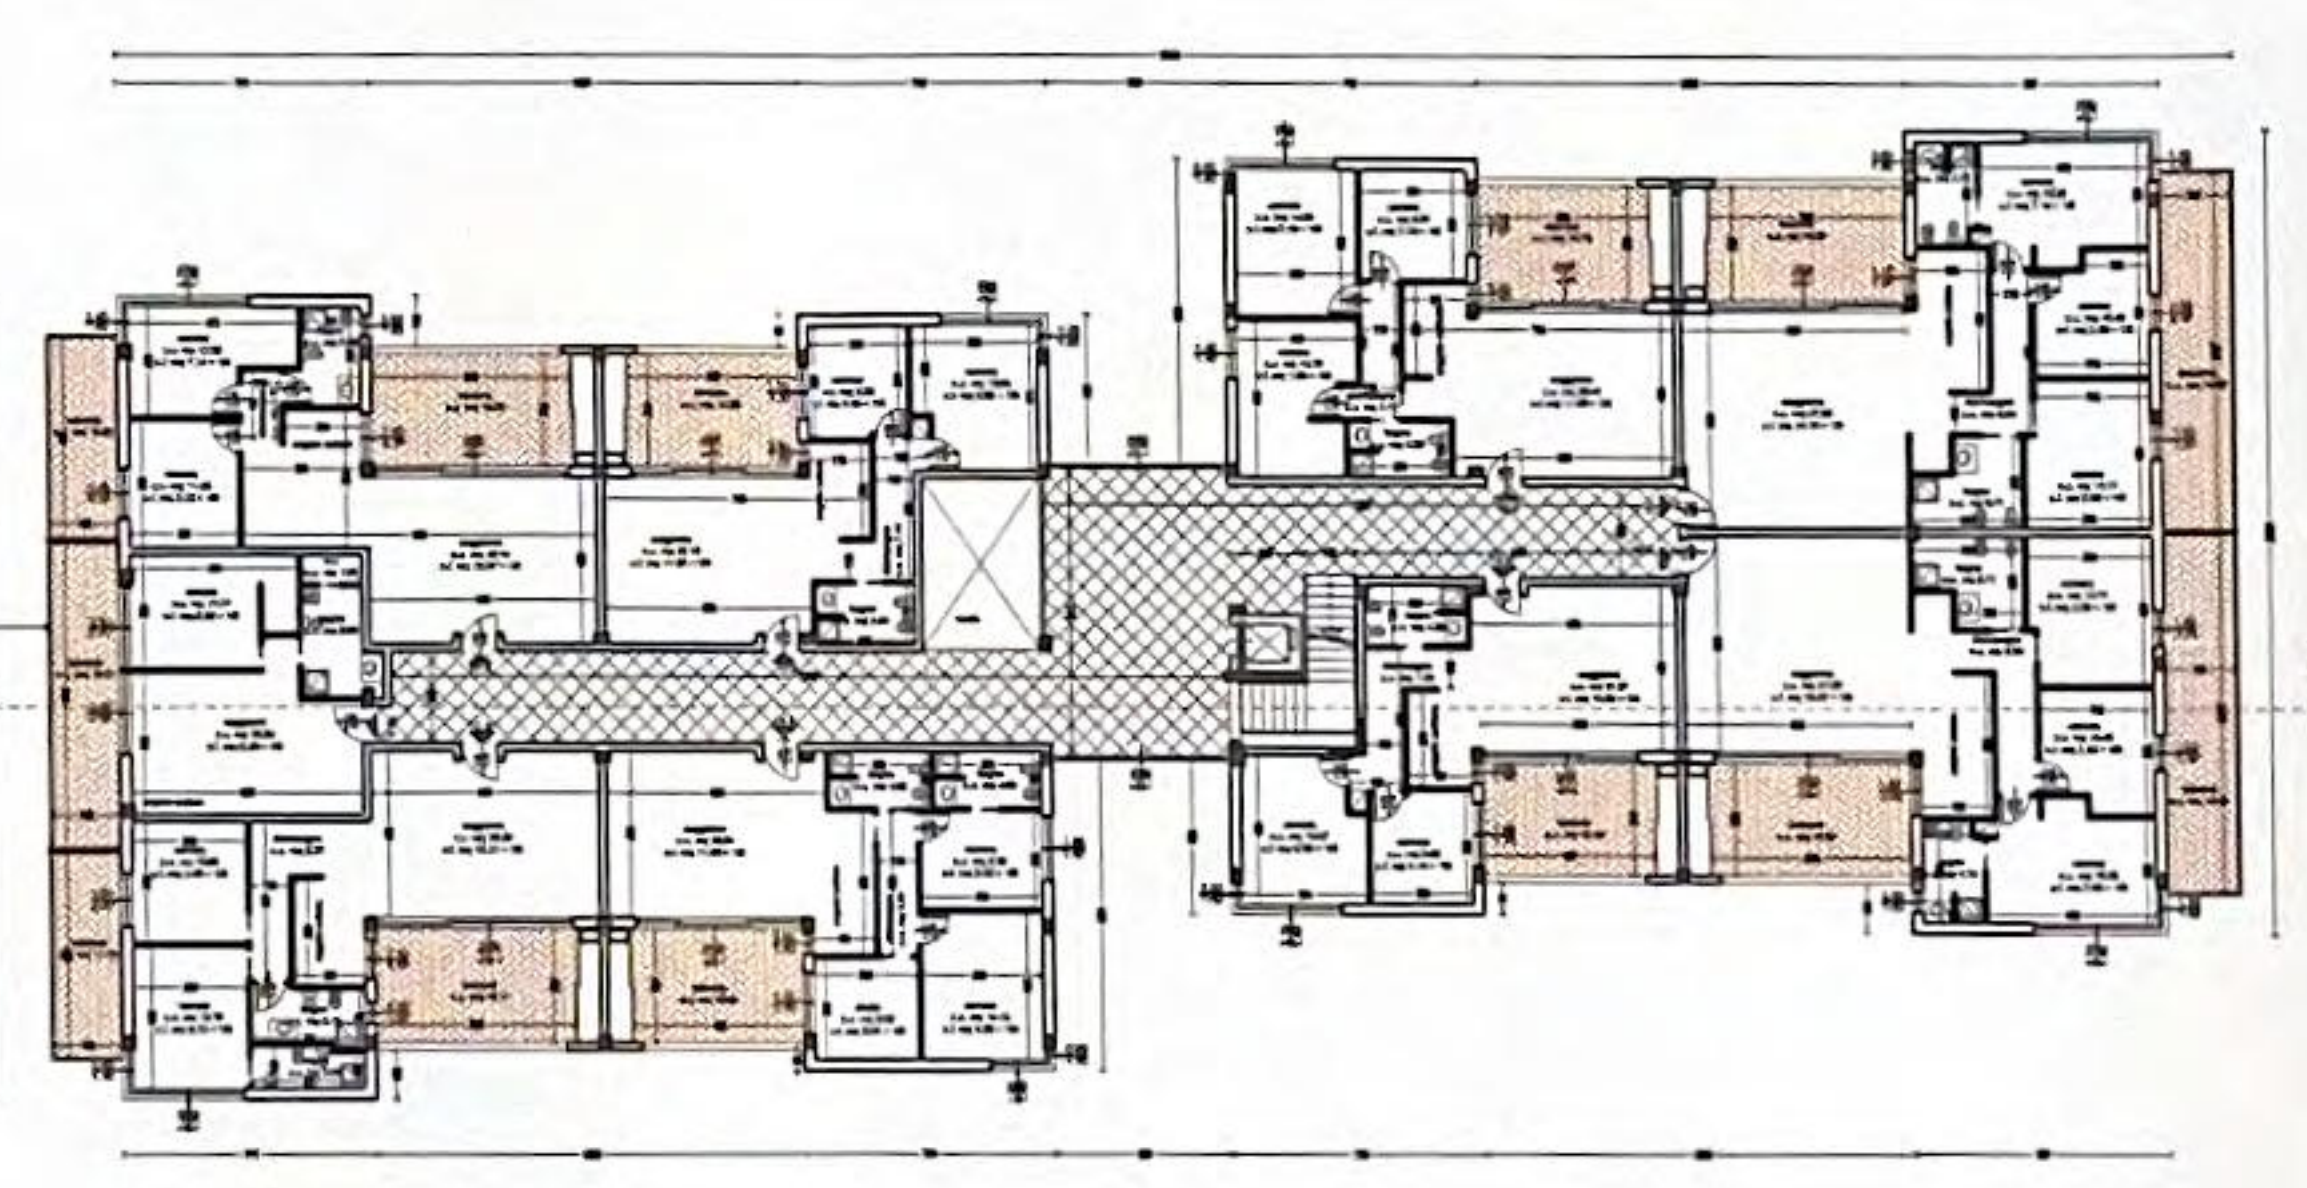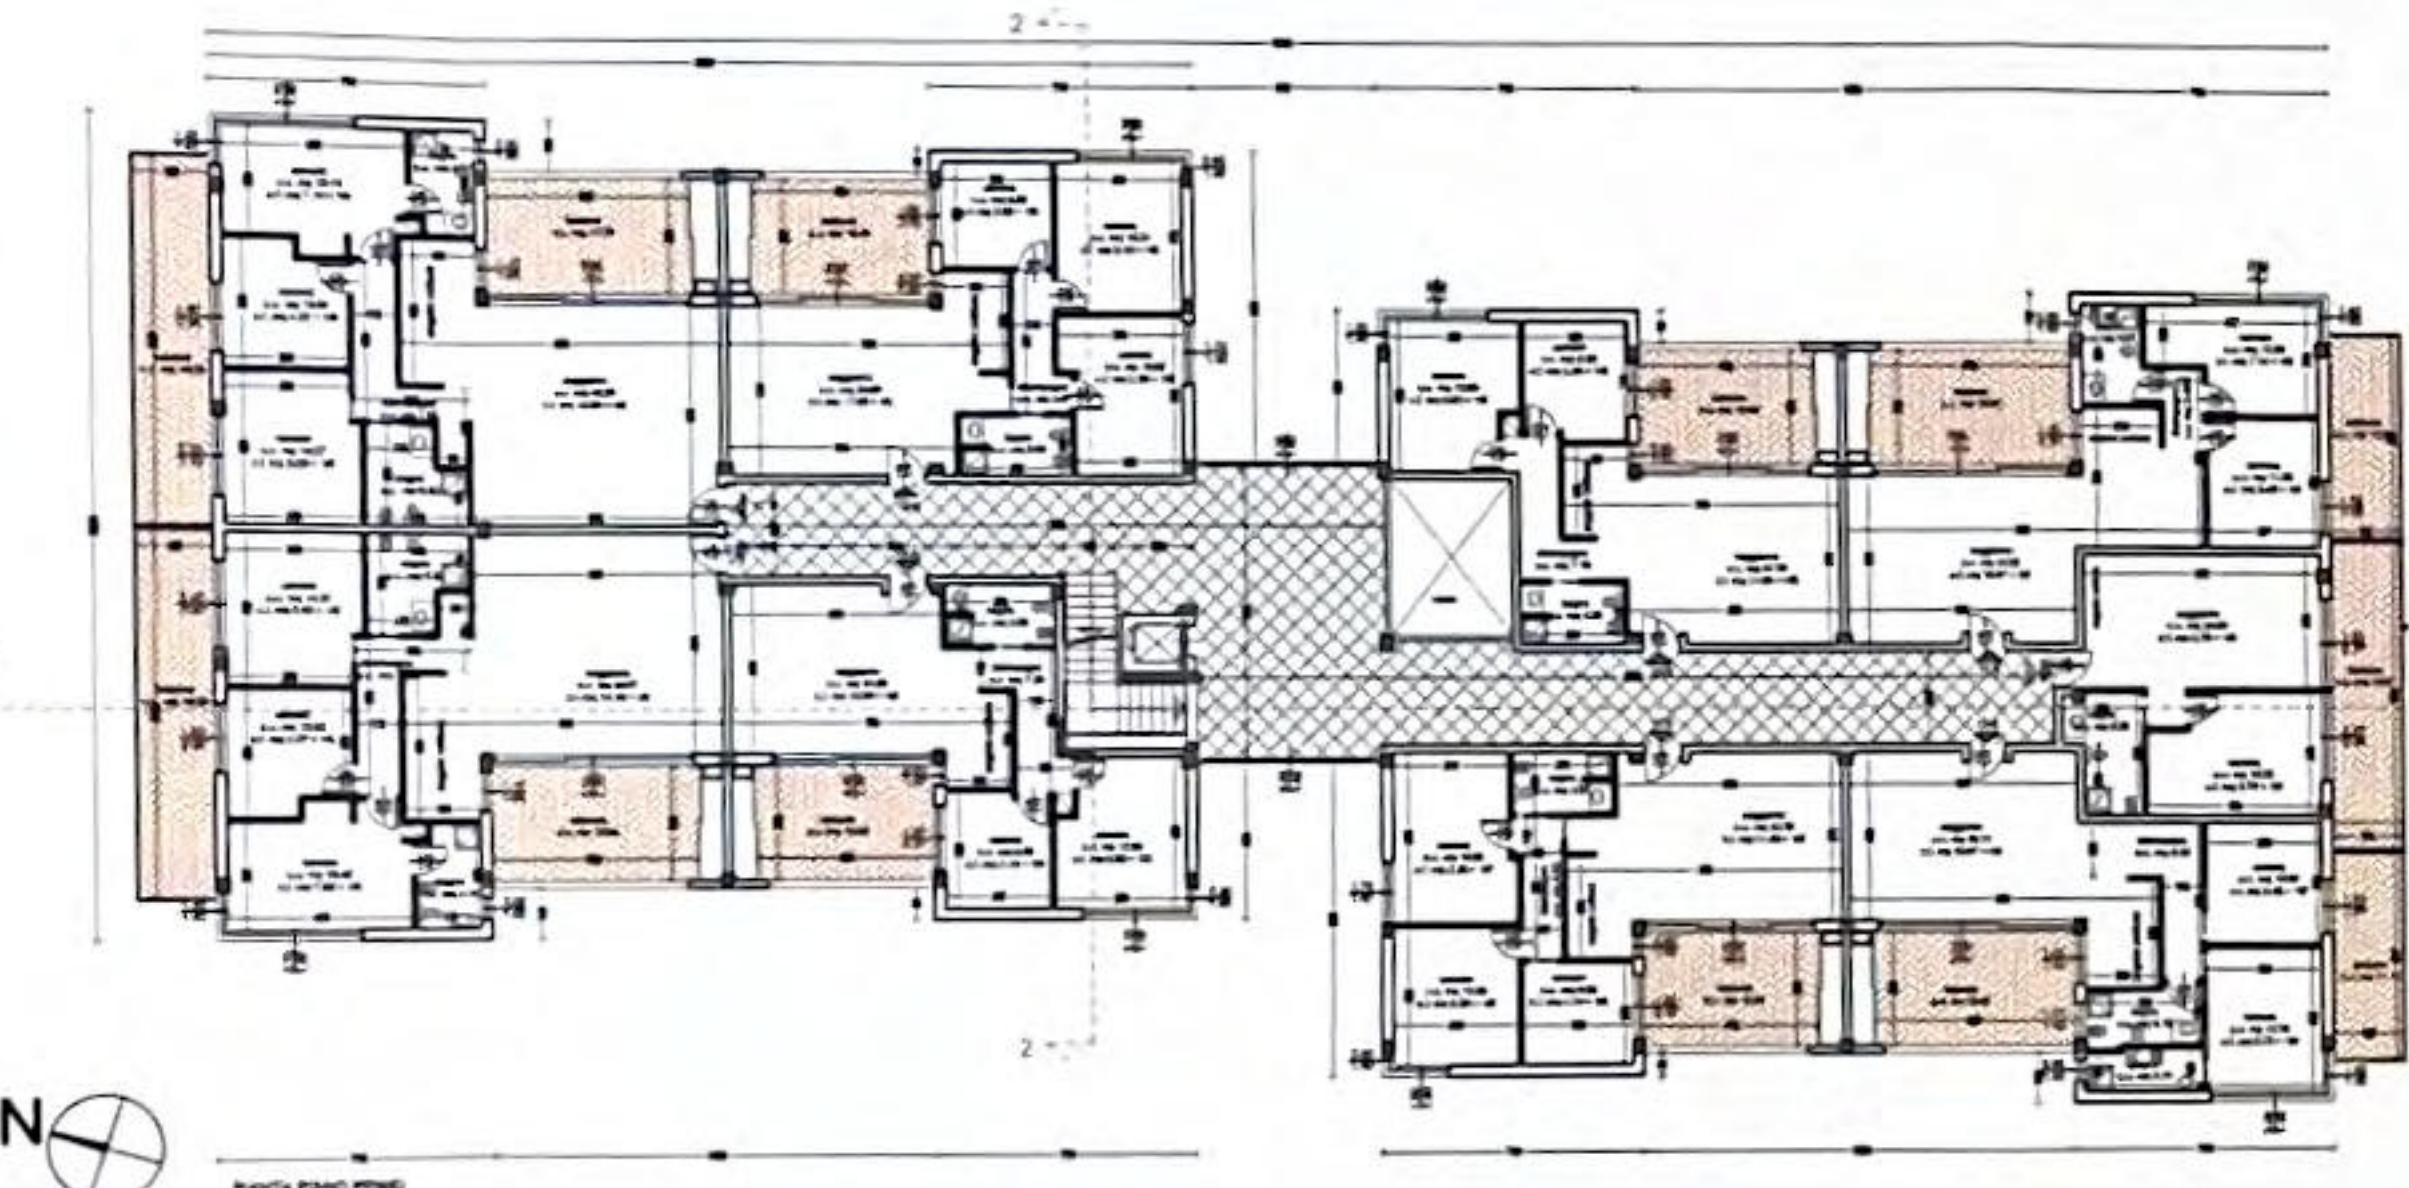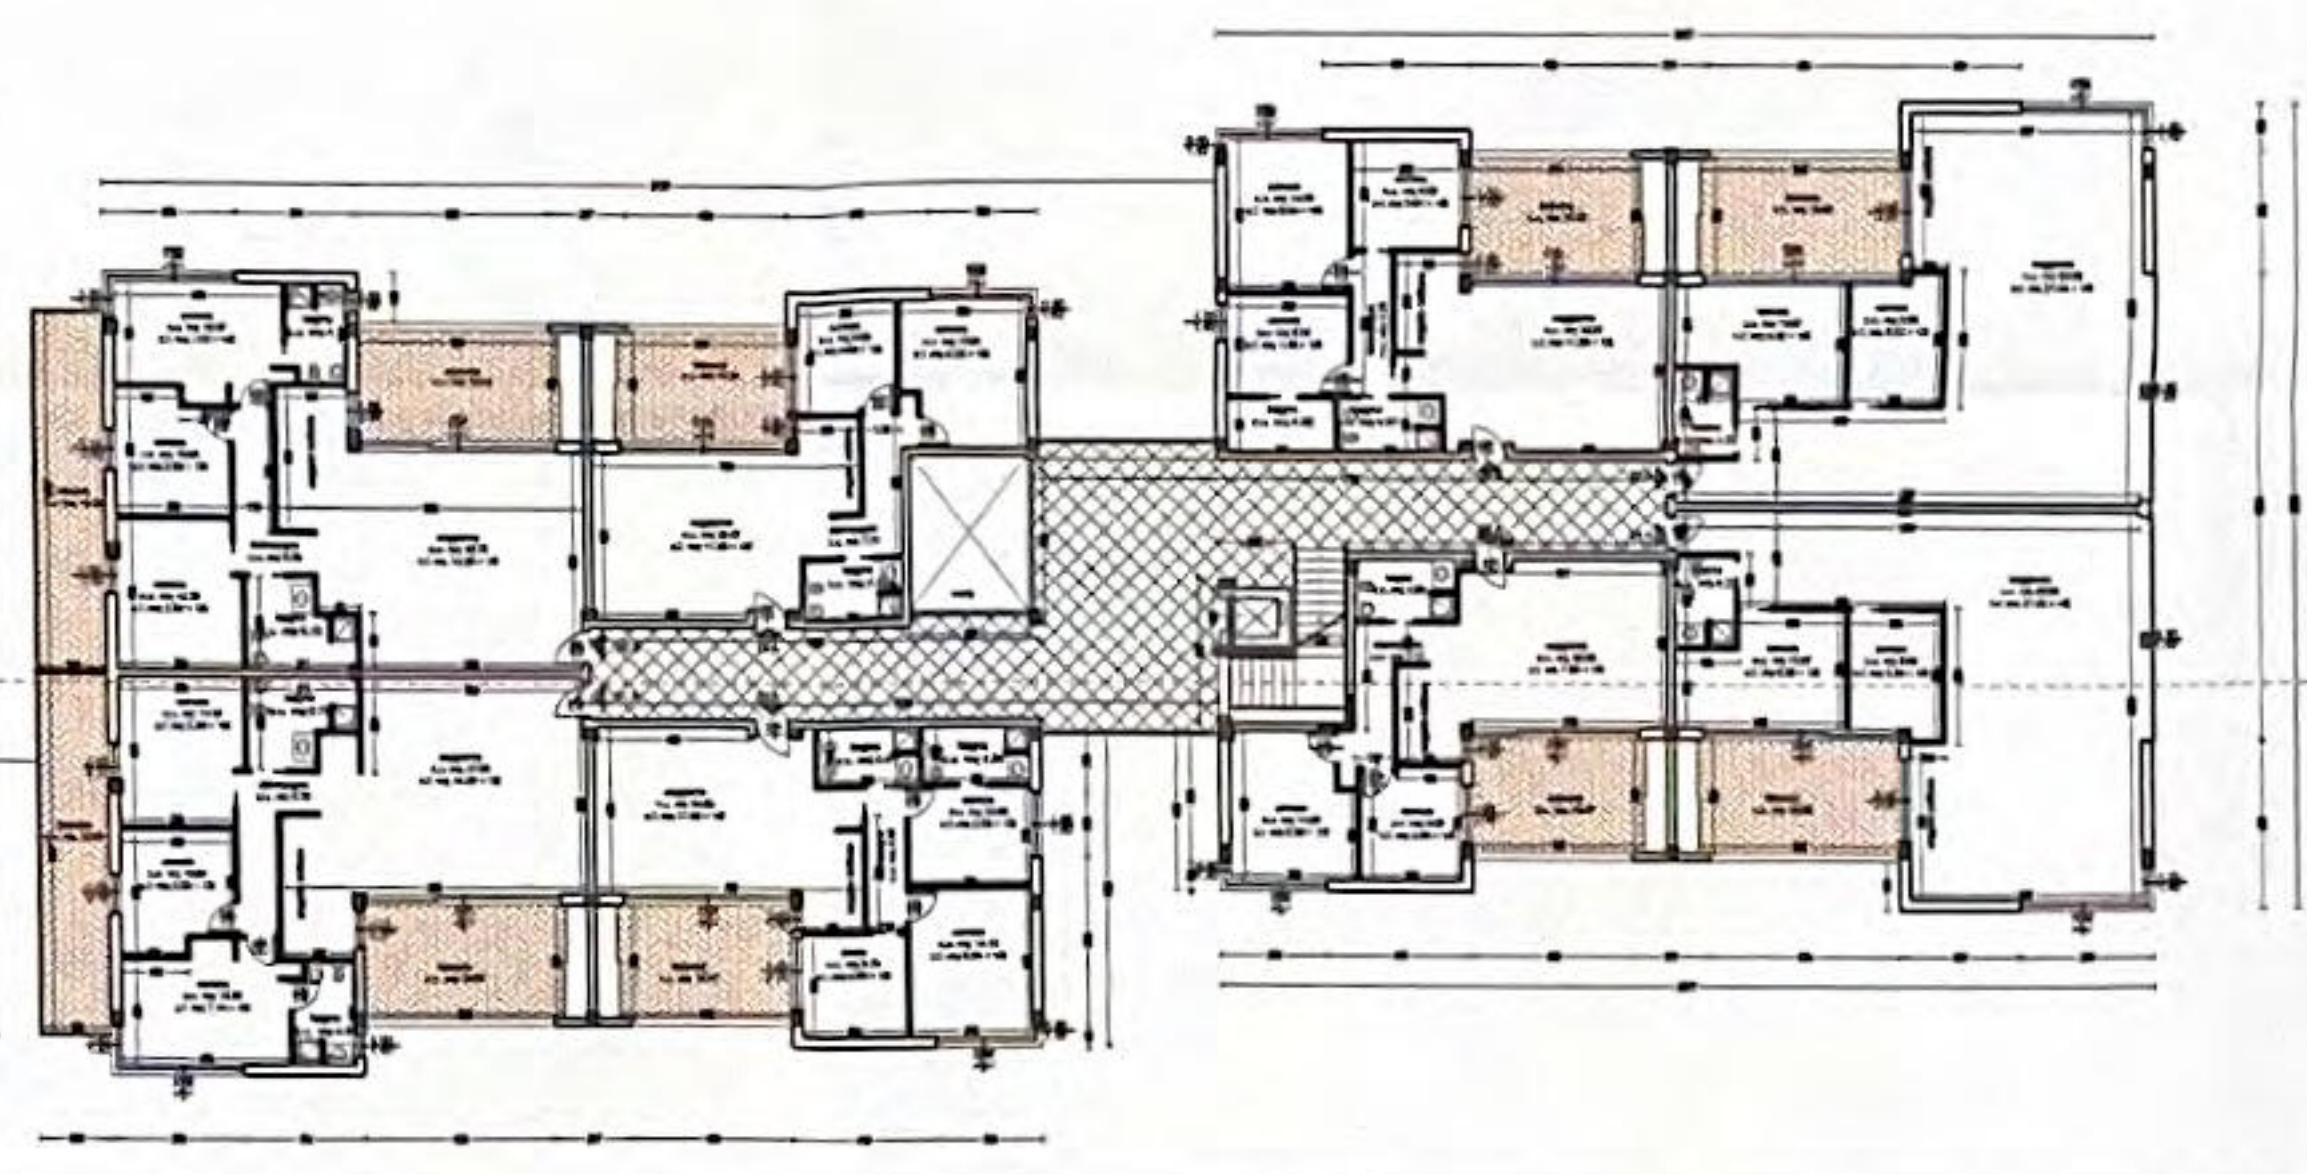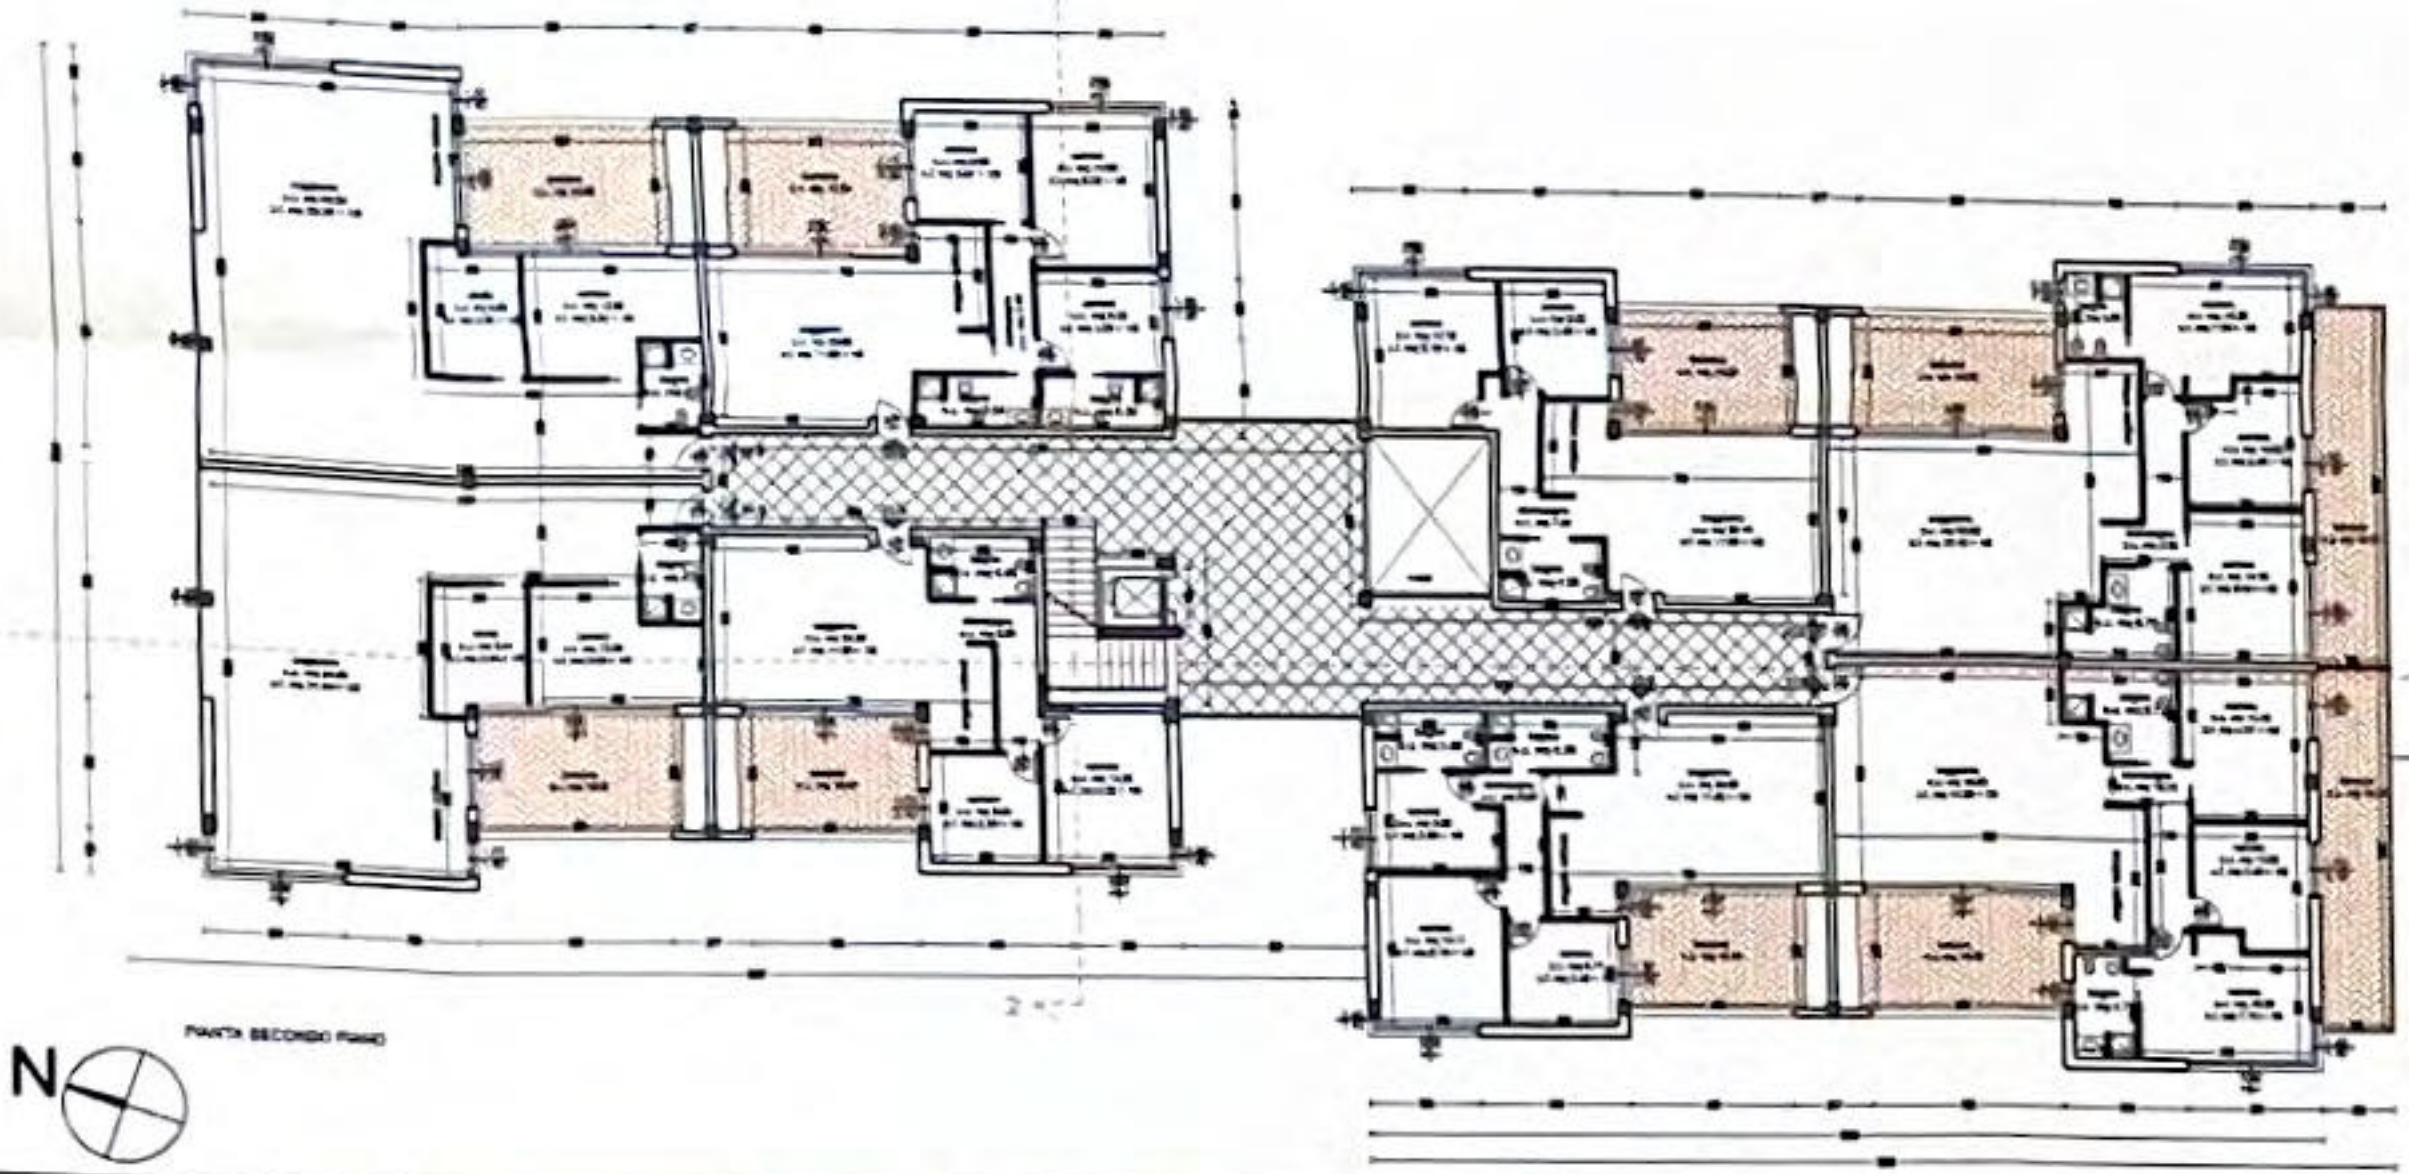

**COMUNE DI VASTO**  
- Prov. di Chieti -

progetto

il progettista

**PROGETTO DI VARIANTE AL  
PERMESSO A COSTRUIRE  
N. 284/2006 del 12-10-2007  
CON INDICAZIONE DELLE OPERE DI  
RIPRISTINO IN OTTEMPERANZA  
ALL'ORDINANZA DI DEMOLIZIONE  
n.265/2010**

parere

elaborato


**PROGETTO:**  
piano primo e secondo

data	fase progettuale	scala				
SETTEMBRE 2011	ESECUTIVO	1:200				
commessa n.	divis. interna	lotto o tipologia	descr. tavola	tavola	part.	rev.
5.067	ARC	C061-C062	ARC	10	00	00
projet manager	sigla	work manager	sigla			
DOM		MGL				


REV	DATA	DESCRIZIONE	DISEGNATORE	VISTO
0	settembre 2011	Emesso per definizione	GG	



INDIVIDUAZIONE INTERVENTO "A"  
SOPPALCHI DA RIMUOVERE

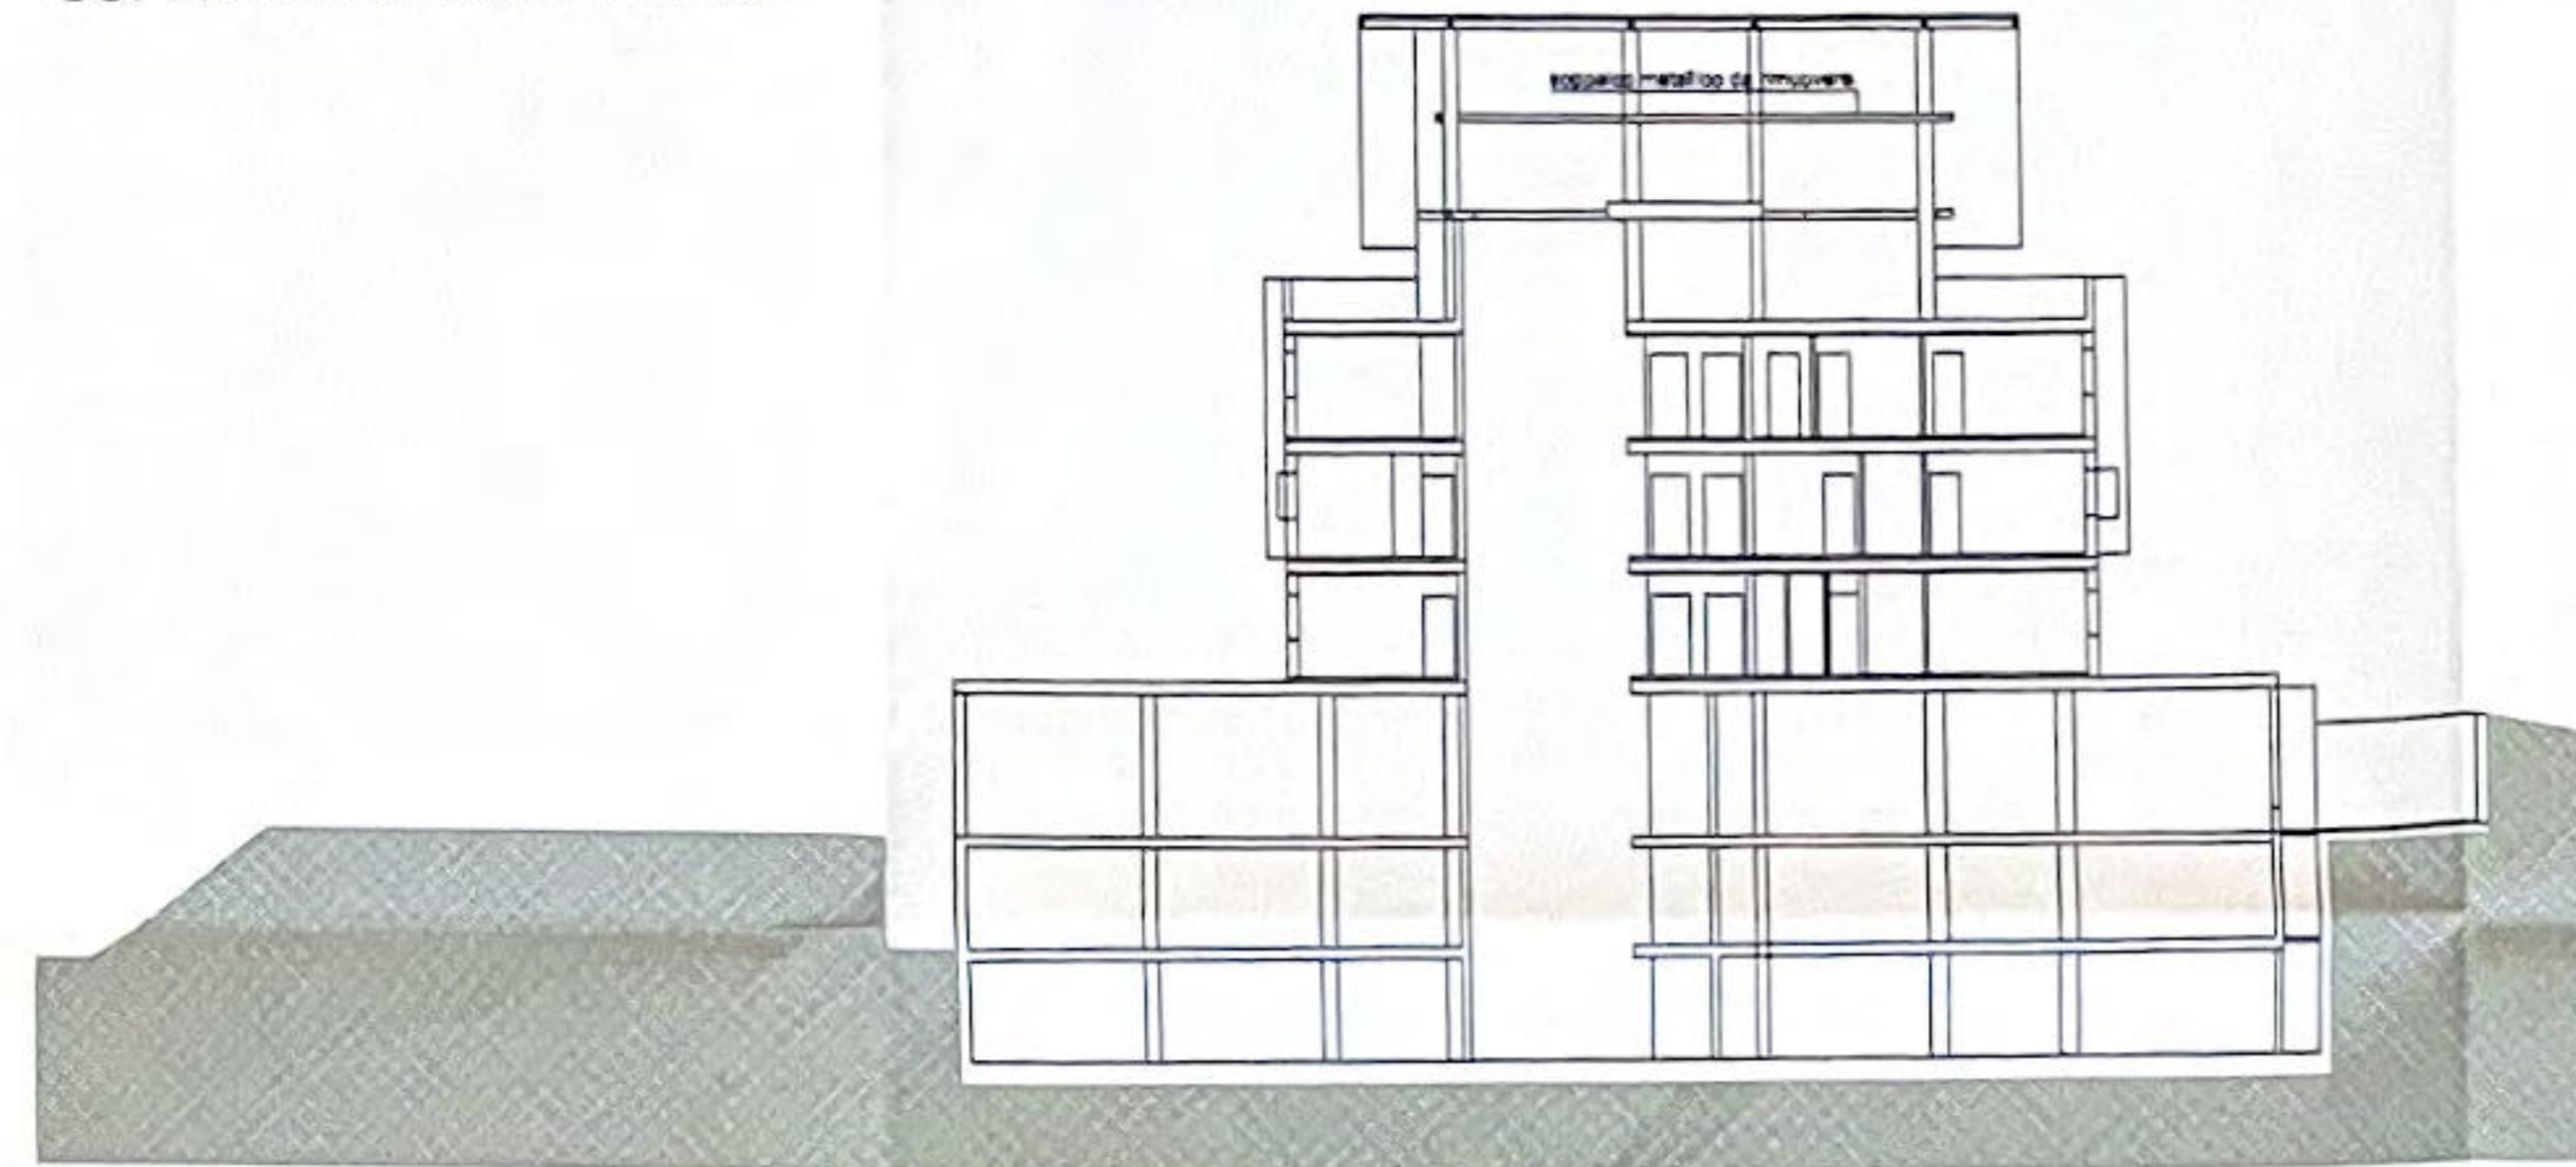


STATO DI FATTO  
SEZIONE 2-2

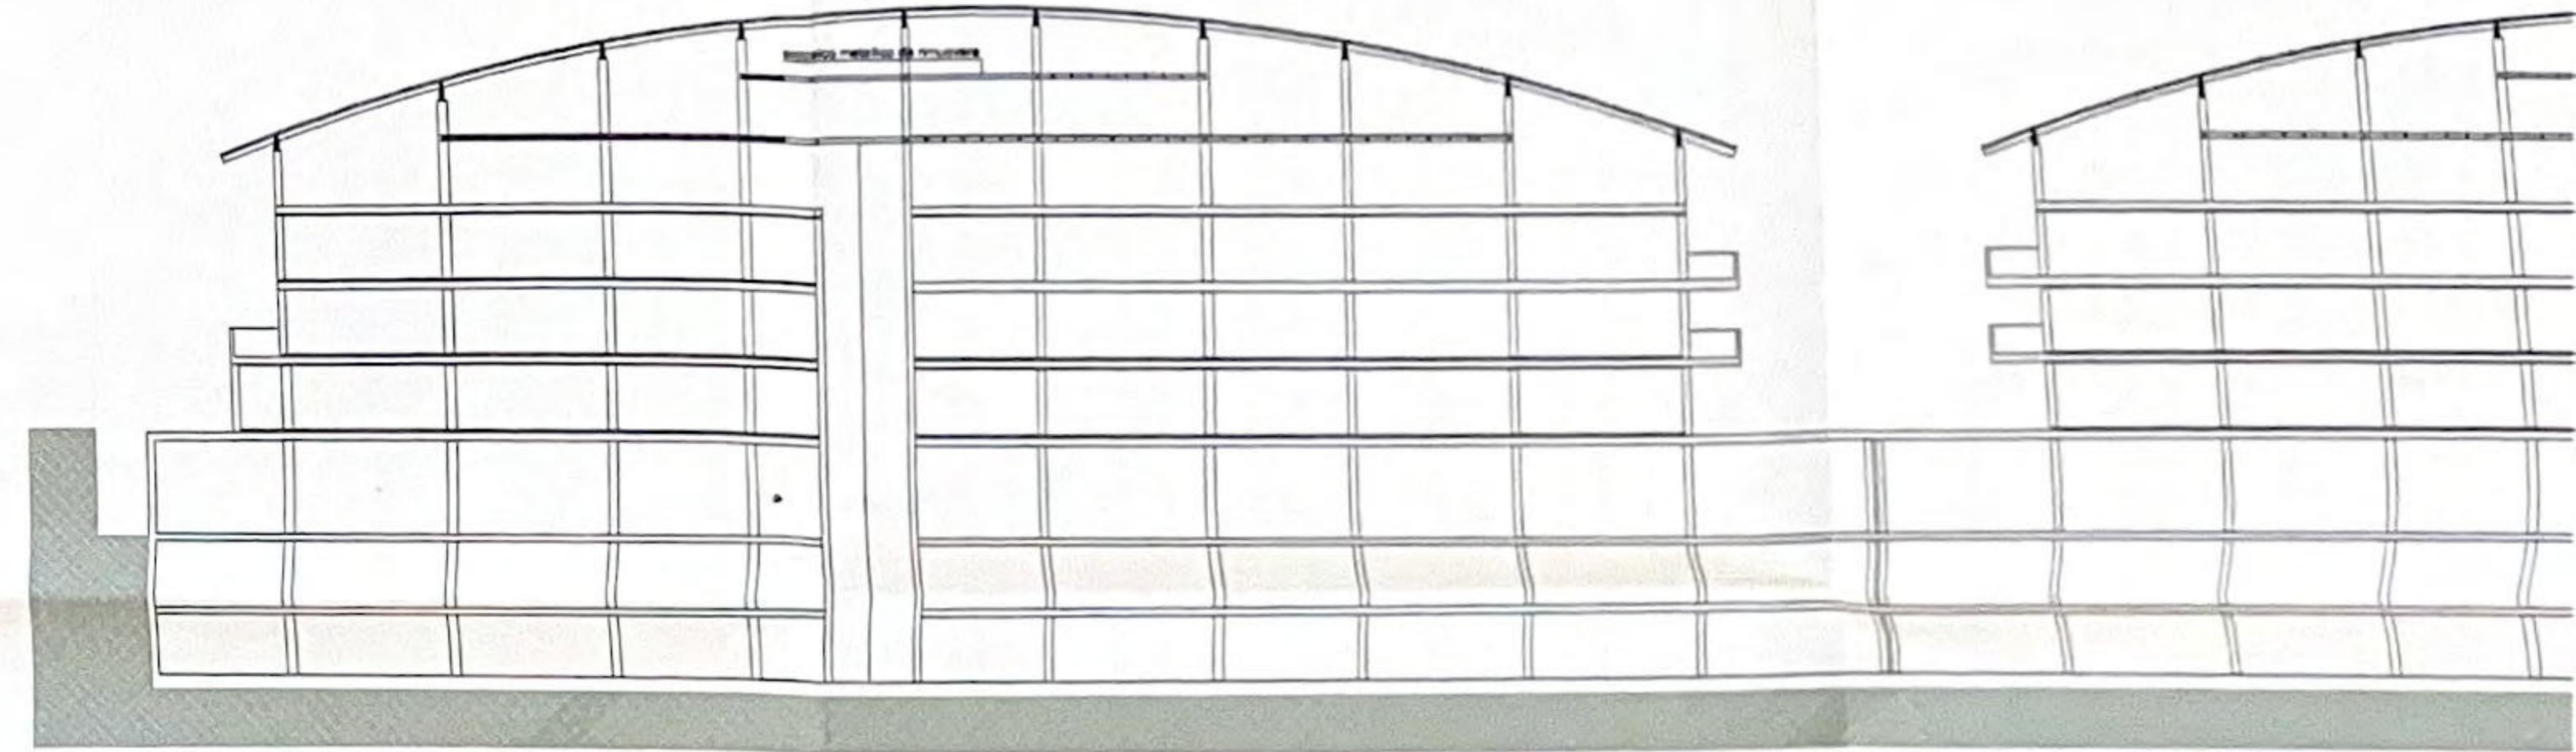


STATO DI FATTO  
SEZIONE 1-1


PARTICOLARE

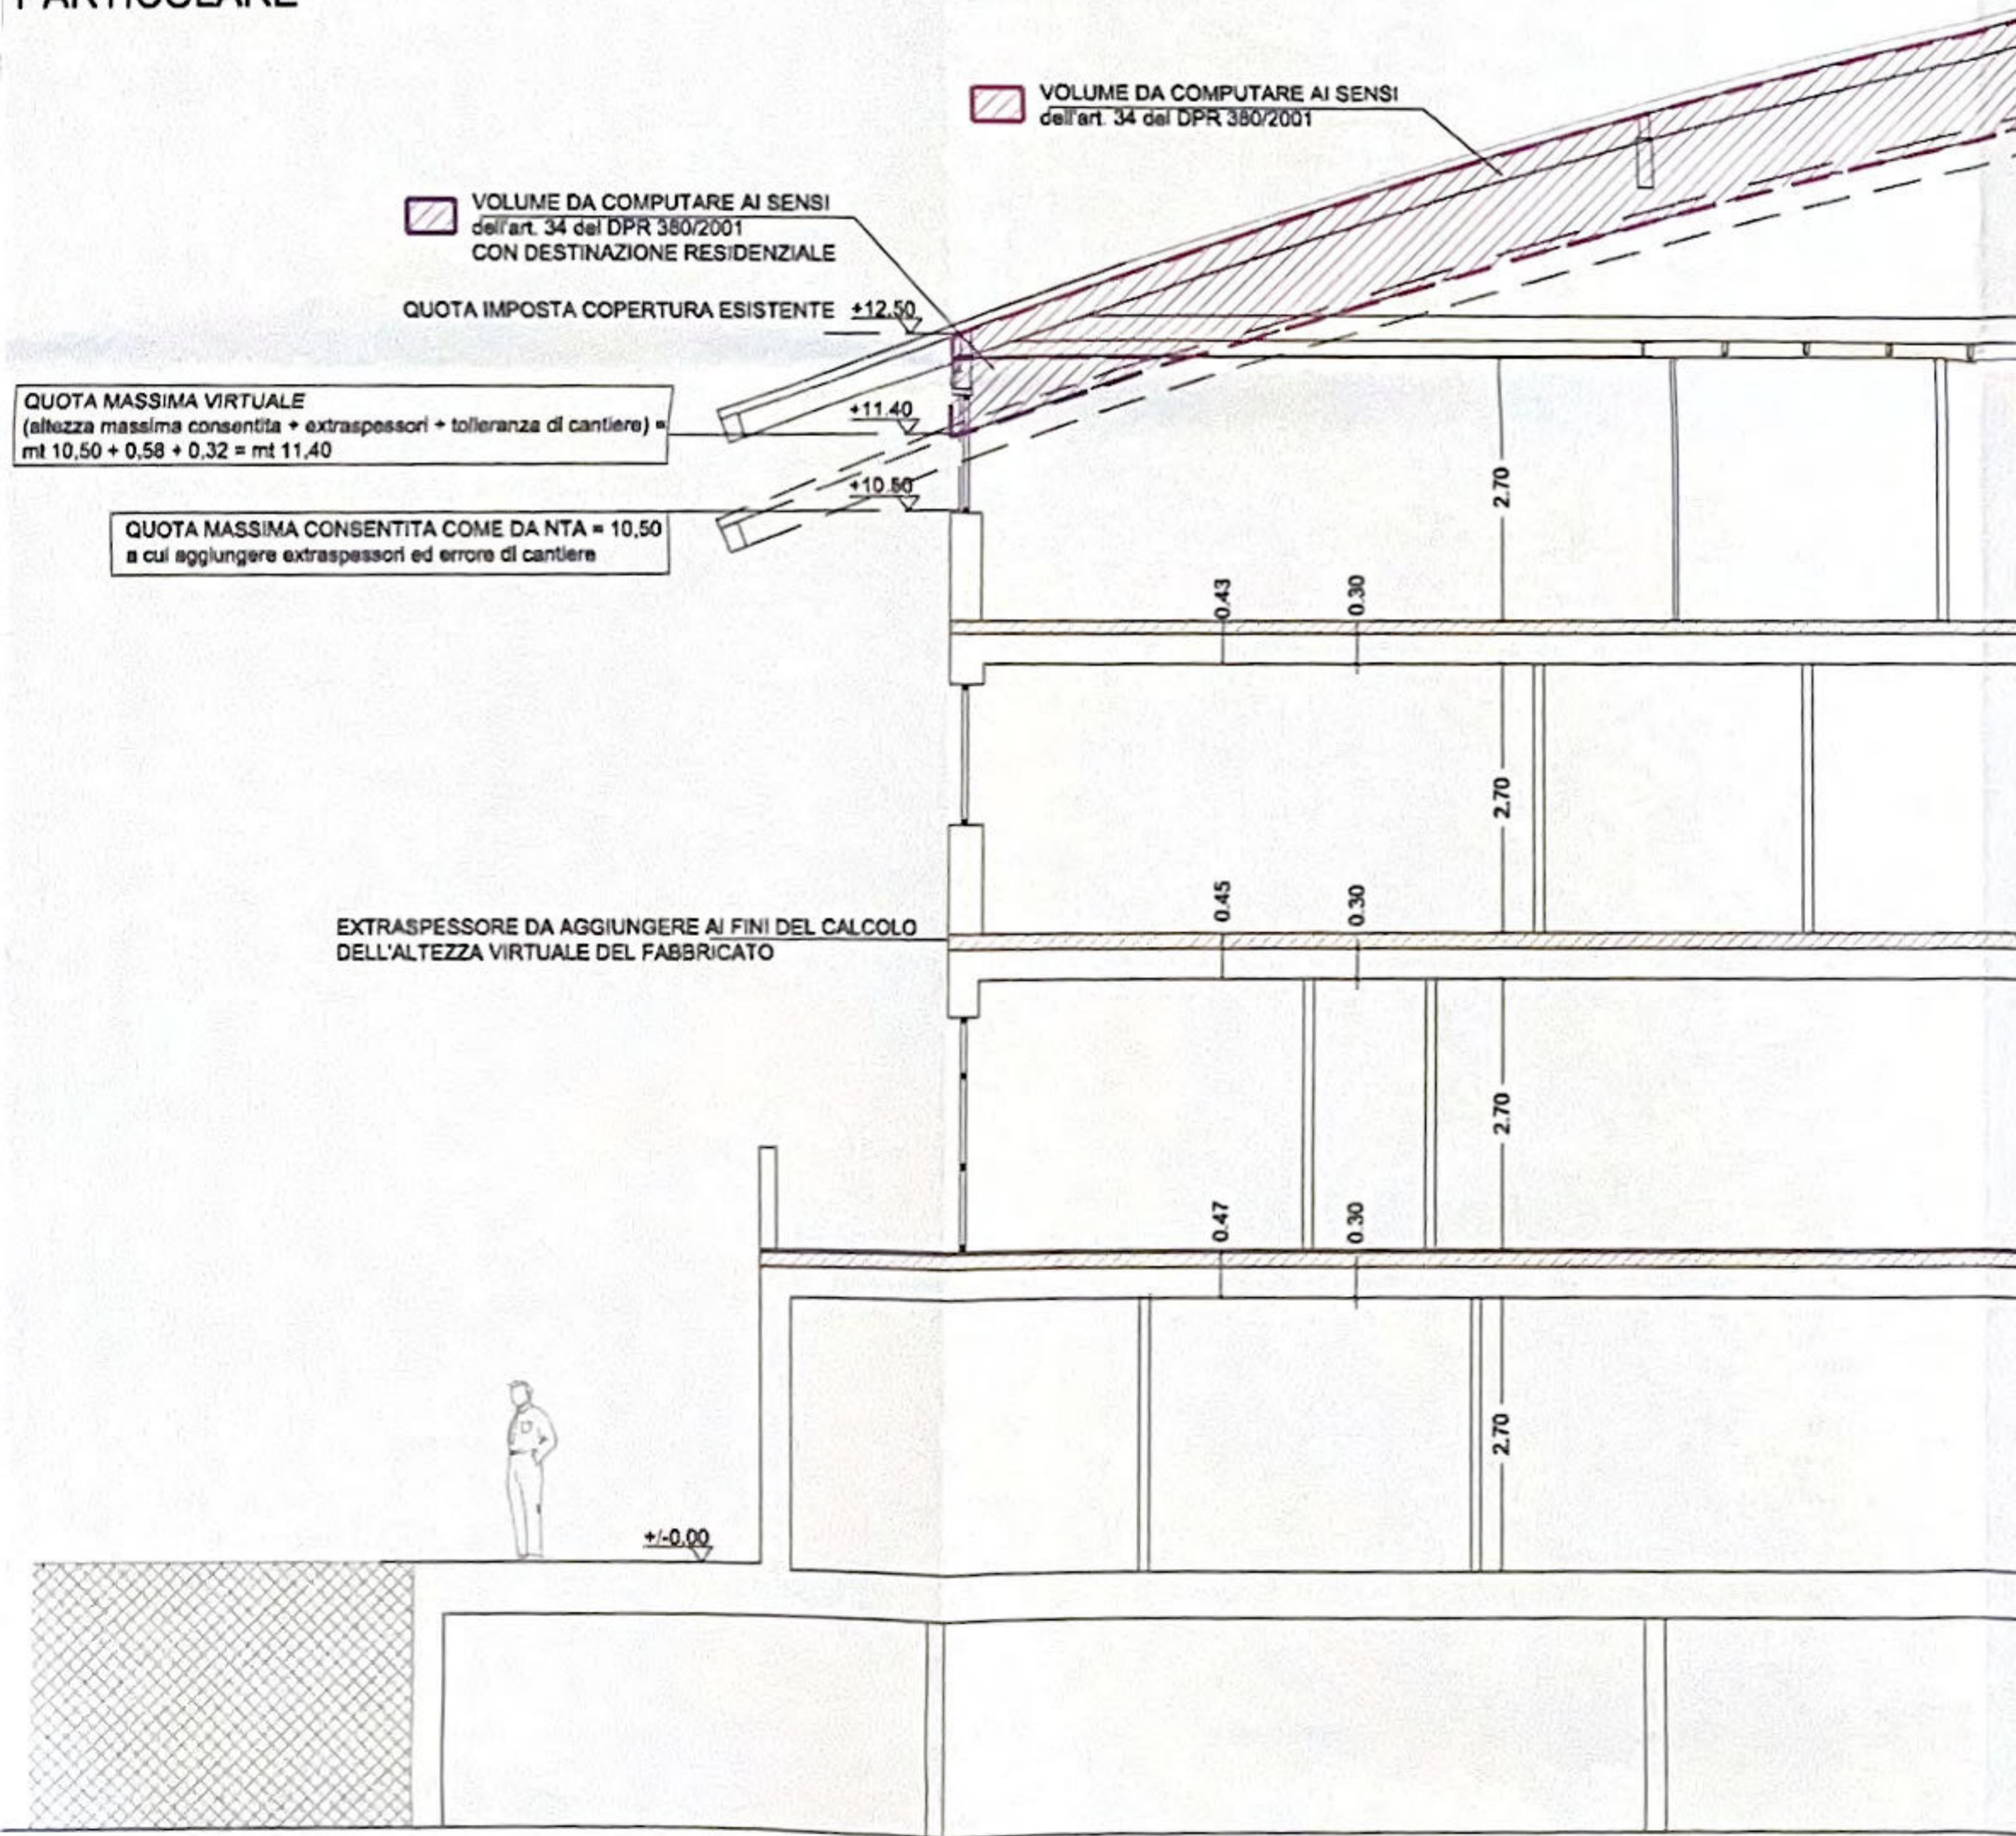


SEZIONE CON INDIVIDUAZIONE OPERE IN PARZIALE DIFFORMITA'

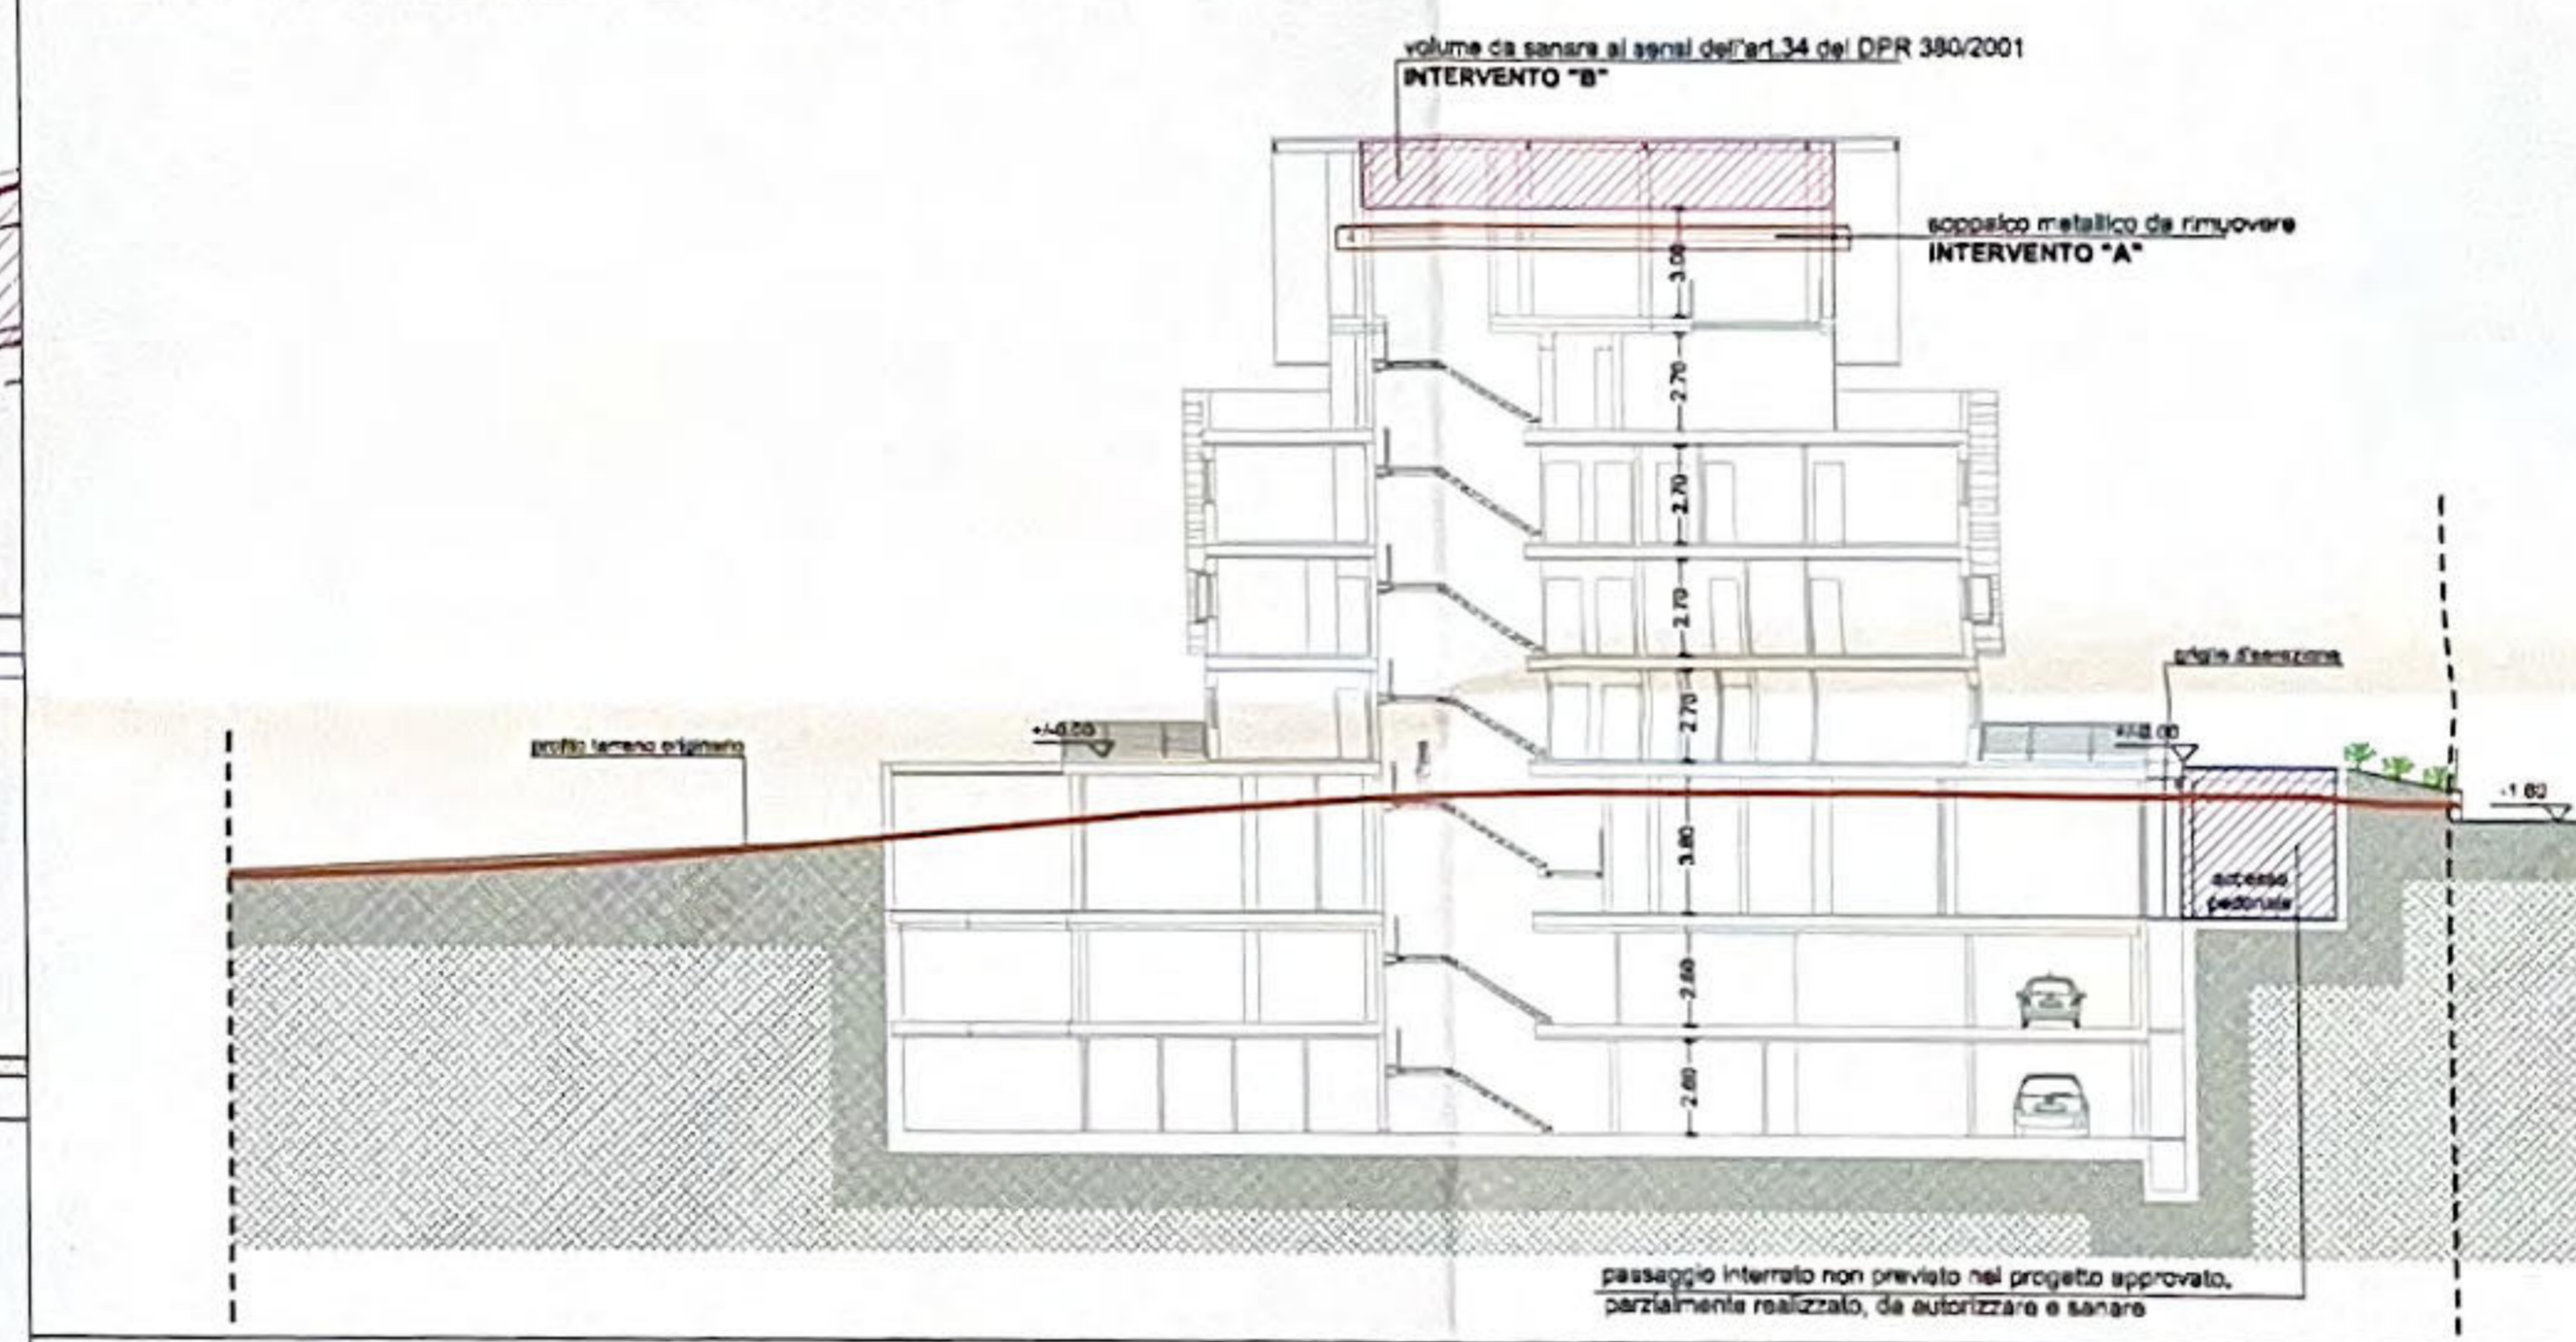


INDIVIDUAZIONE INTERVENTO "B"  
VISTA TRIDIMENSIONALE DEL VOLUME  
IN SANATORIA mc totali 2010

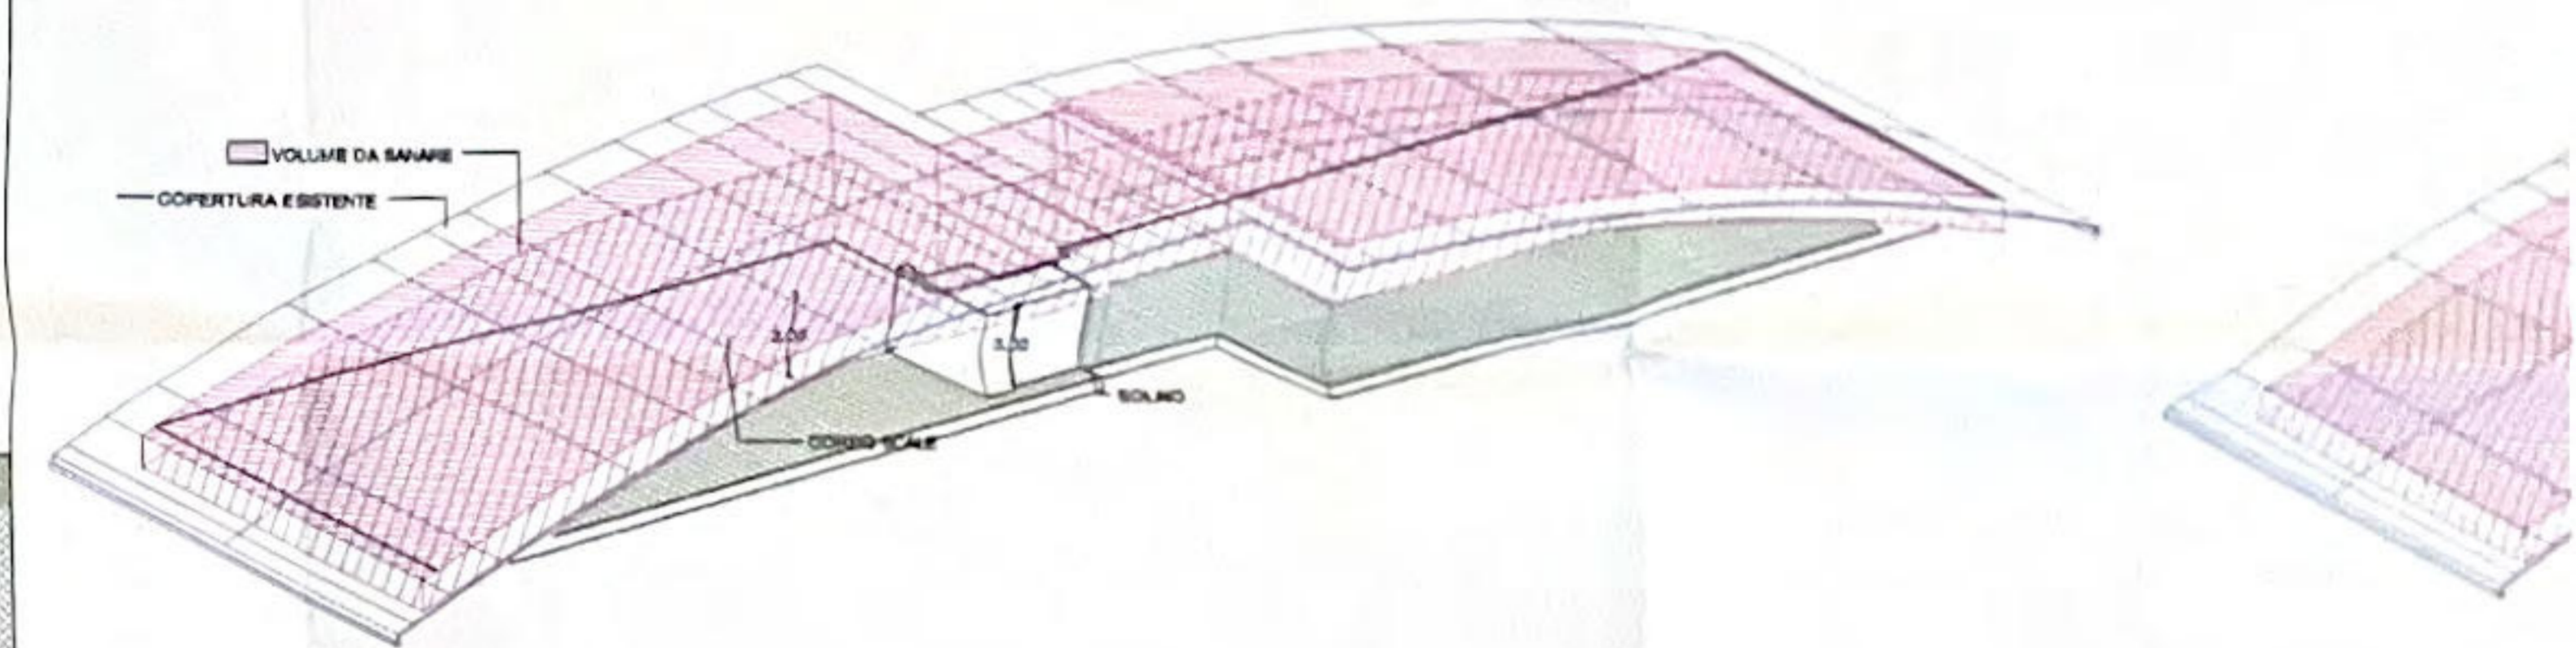

INDIVIDUAZIONE INTERVENTO "B"  
AI SENSI DELL'art.34 del DPR 380/2001  
SOTTOTETTO

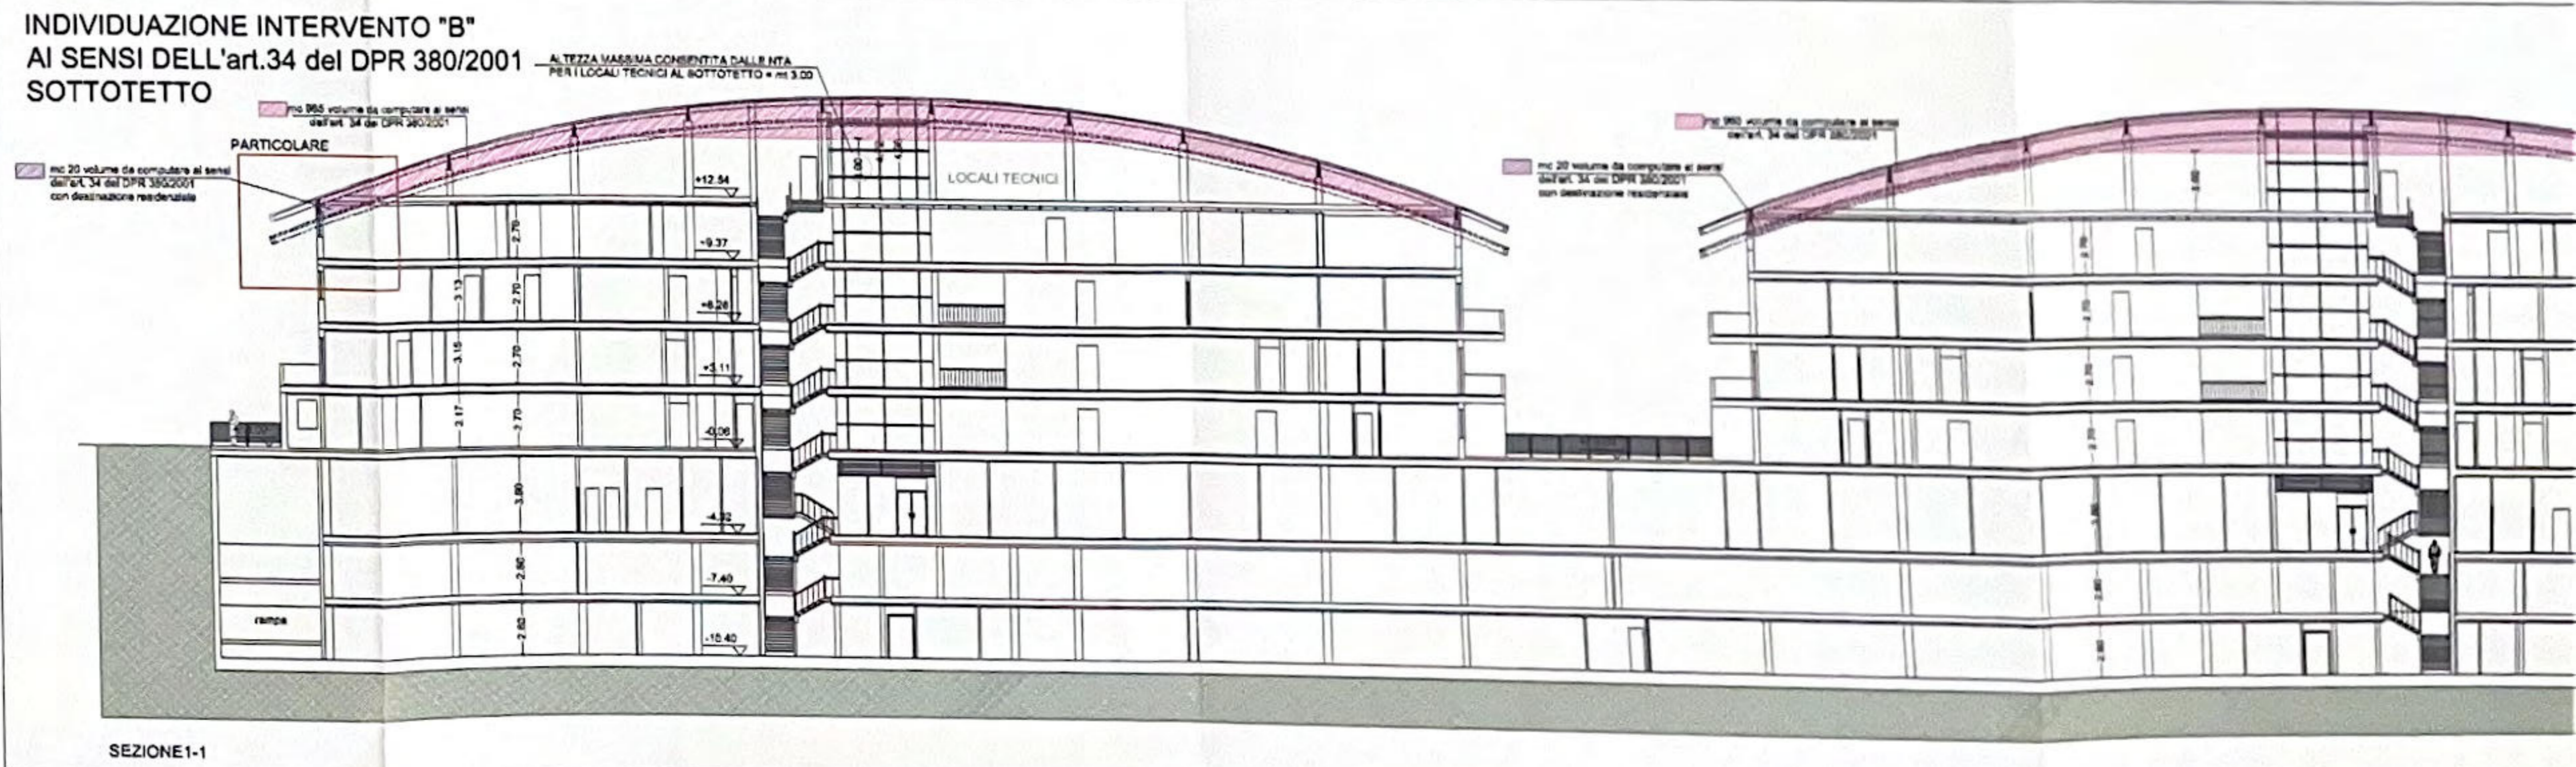

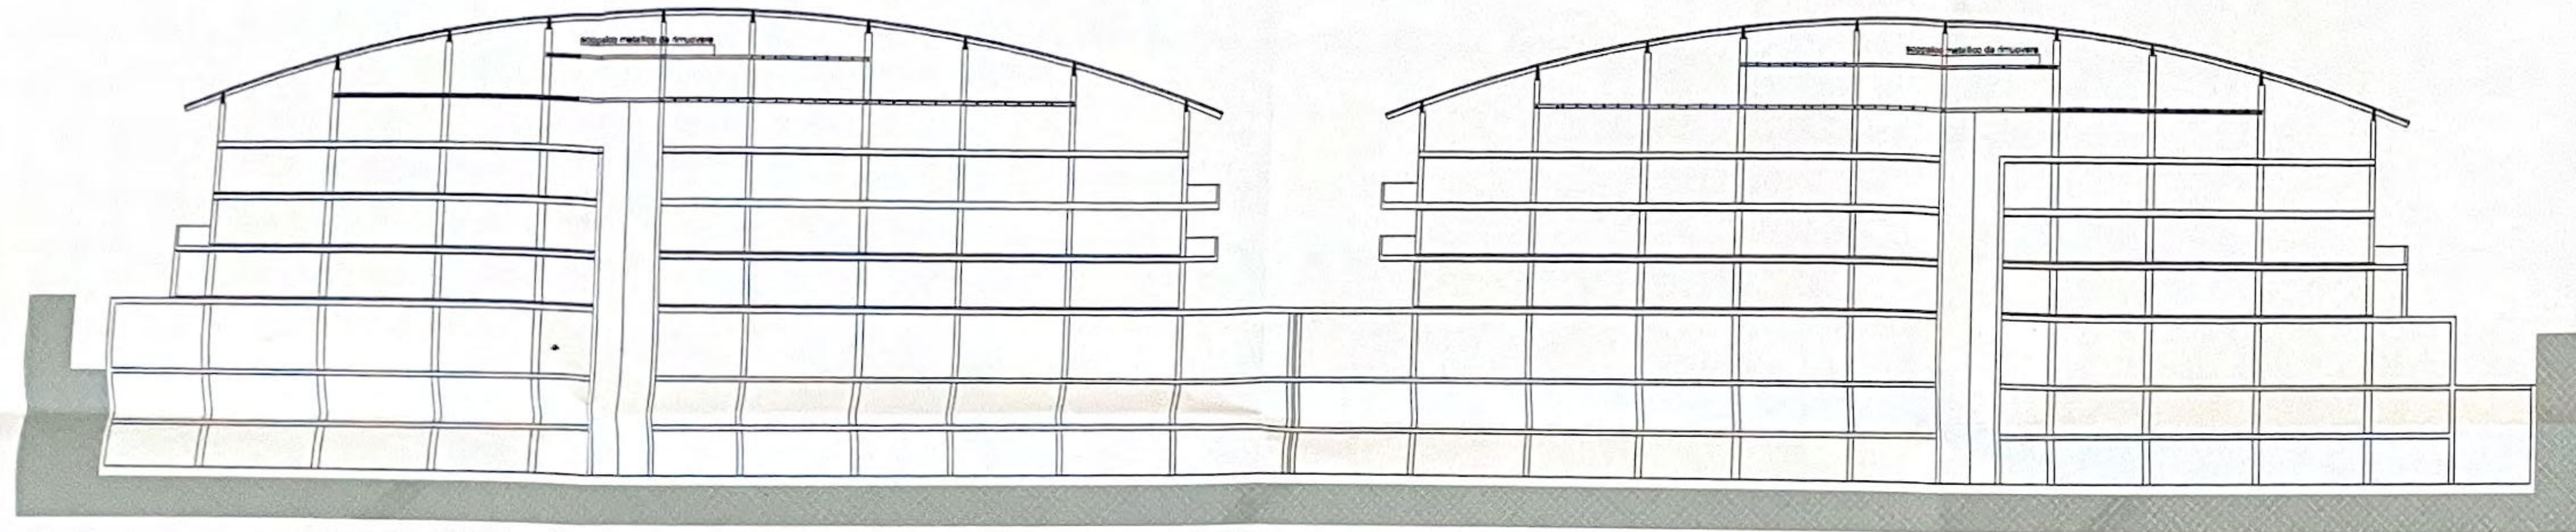


STATO DI FATTO  
SEZIONE 1-1


DIFFORMITA'

in attuazione dell'art. 34 del DPR 380/2001

INTERVENTO "B"

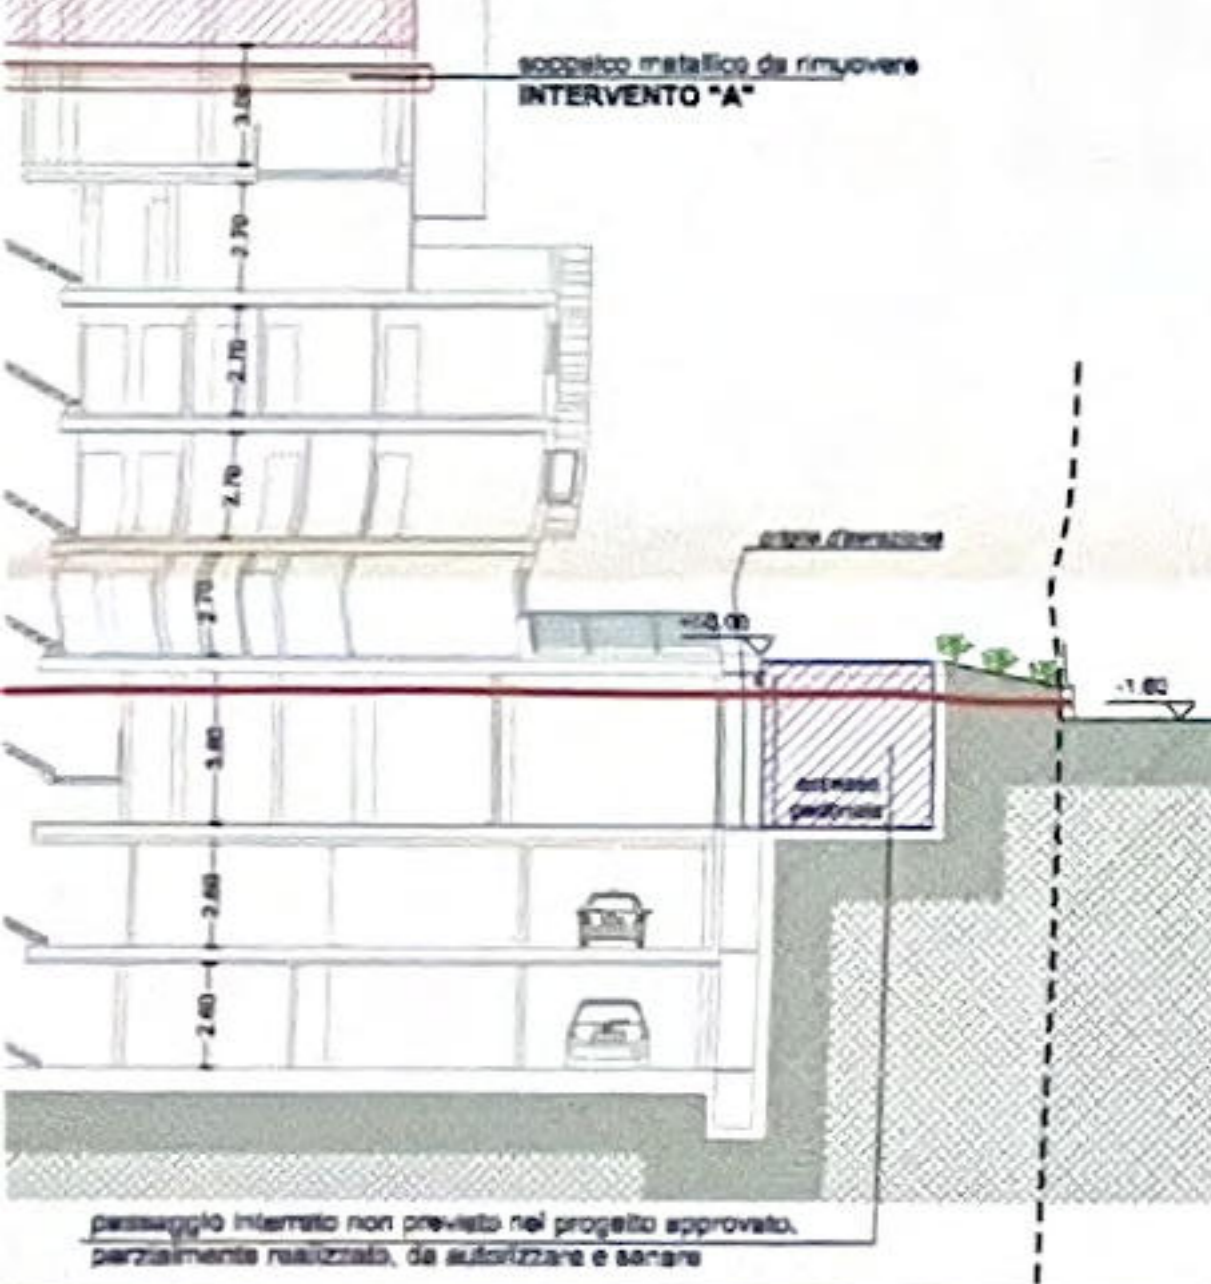

INDIVIDUAZIONE INTERVENTO "B"  
VISTA TRIDIMENSIONALE DEL VOLUME  
IN SANATORIA mc totali 2010

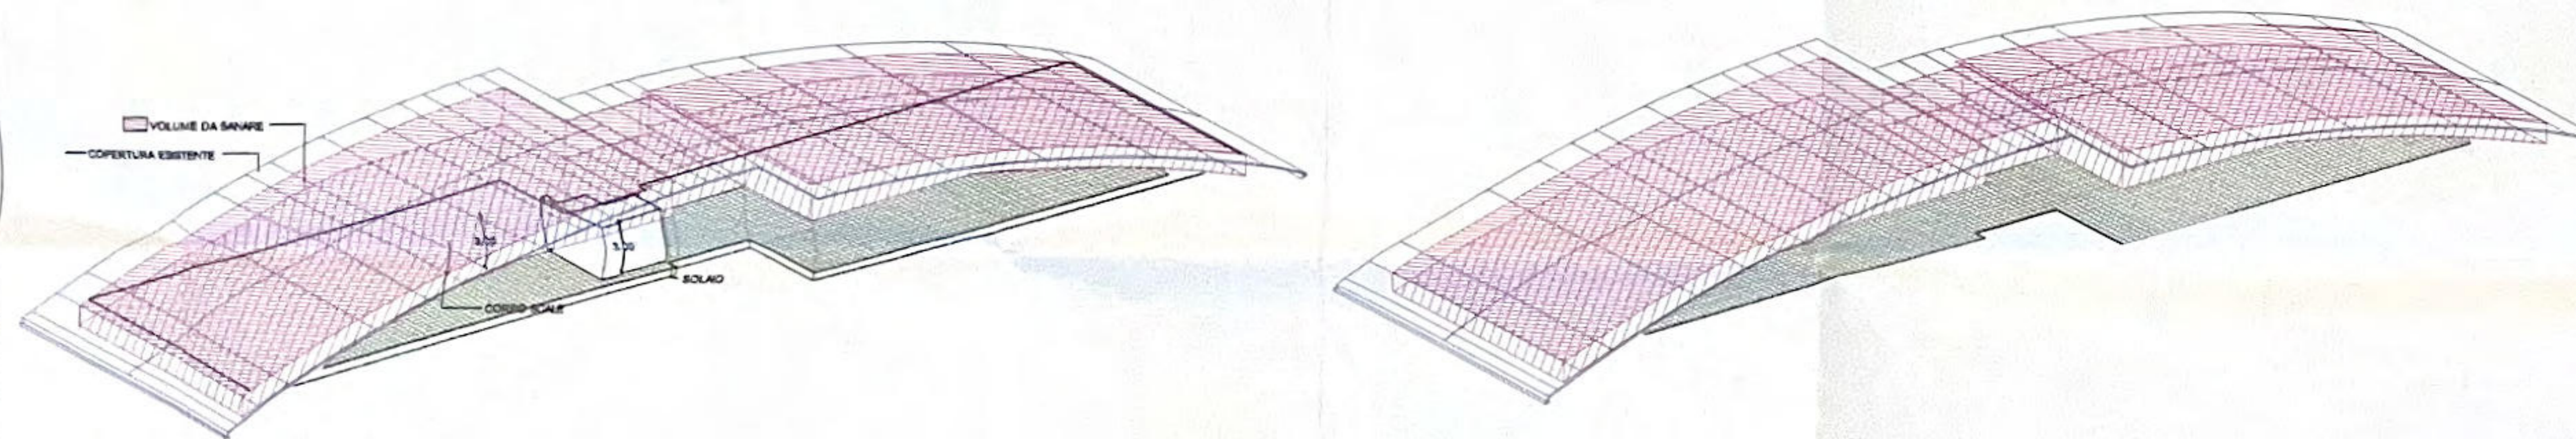


INTERVENTO "B"

380/2001

ALTEZZA MASSIMA CONSENTITA DALLE NTA

PER I LOCALI TECNICI AL SOTTOTETTO = 3,30

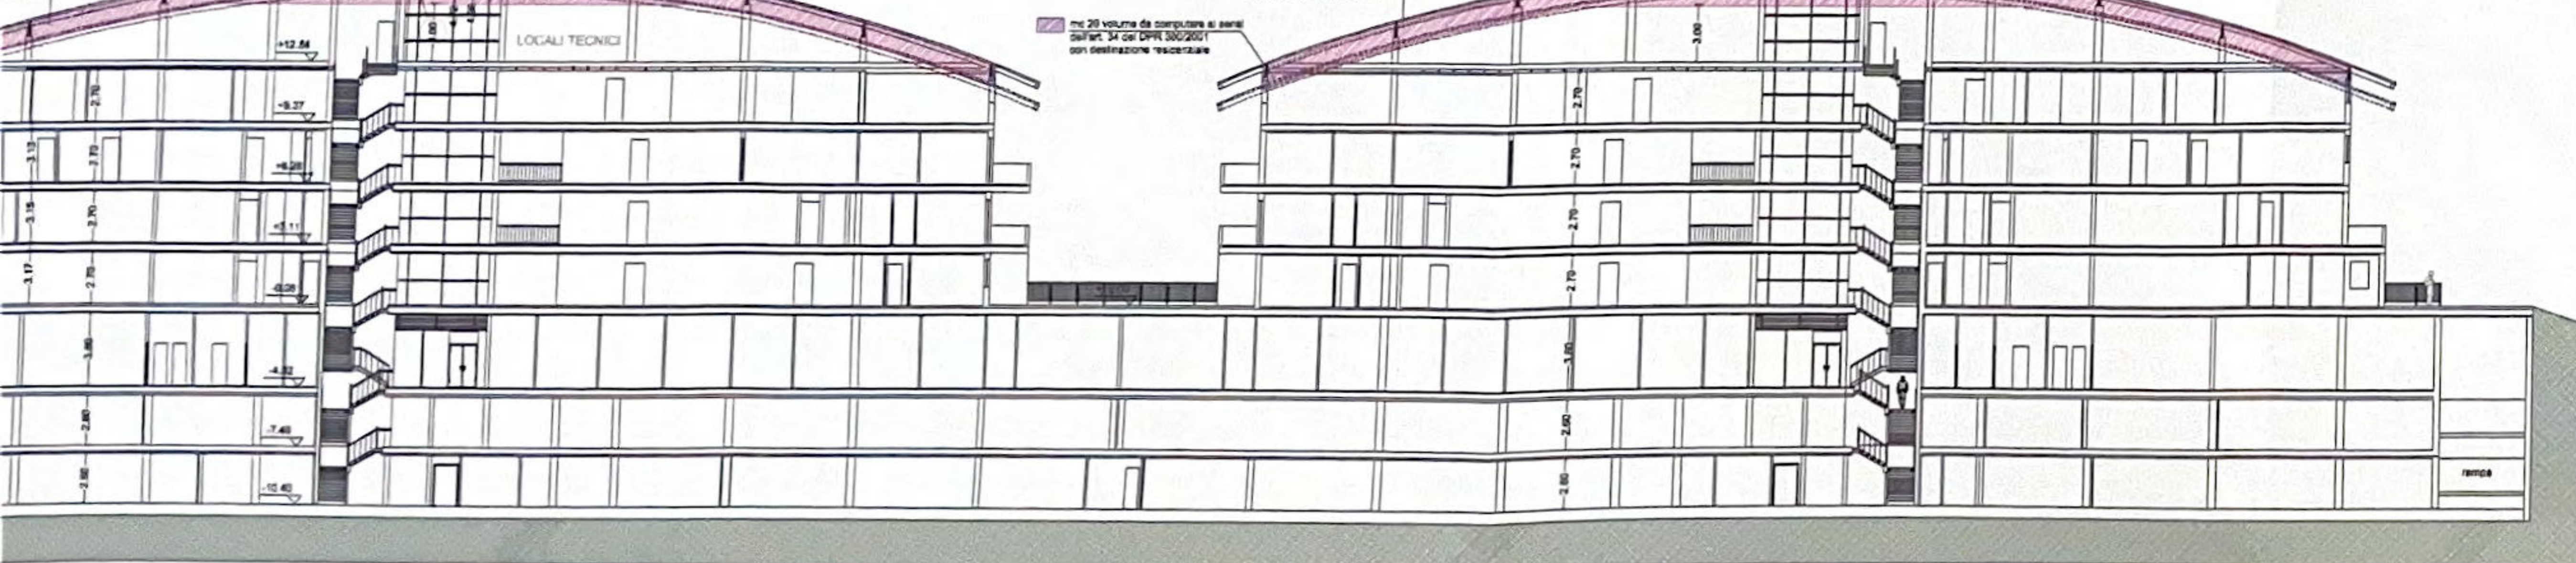

COMUNE DI VASTO  
- Prov. di Chieti -

progetto

il progettista

parere


**PROGETTO DI VARIANTE AL  
PERMESSO A COSTRUIRE  
N. 284/2006 del 12-10-2007  
CON INDICAZIONE DELLE OPERE DI  
RIPRISTINO IN OTTEMPERANZA  
ALL'ORDINANZA DI DEMOLIZIONE  
n.265/2010**

elaborato


**TAVOLA INDICANTE LE OPERE RILEVATE IN  
PARZIALE DIFFORMITA' DA ASSOGGETTARE  
art. 34 del DPR 380/2001**

data	fase progettuale	scala
SETTEMBRE 2011	ESECUTIVO	1:200
commessa n.	dis. in/arma	lotto e spologia
5.067	ARC	C061-C062
project manager	sigla	work manager
DOM		MGL


0	settembre 2011	Emesso per definizione	DOM
REV	DATA	DESCRIZIONE	DISEGNATORE VISTO

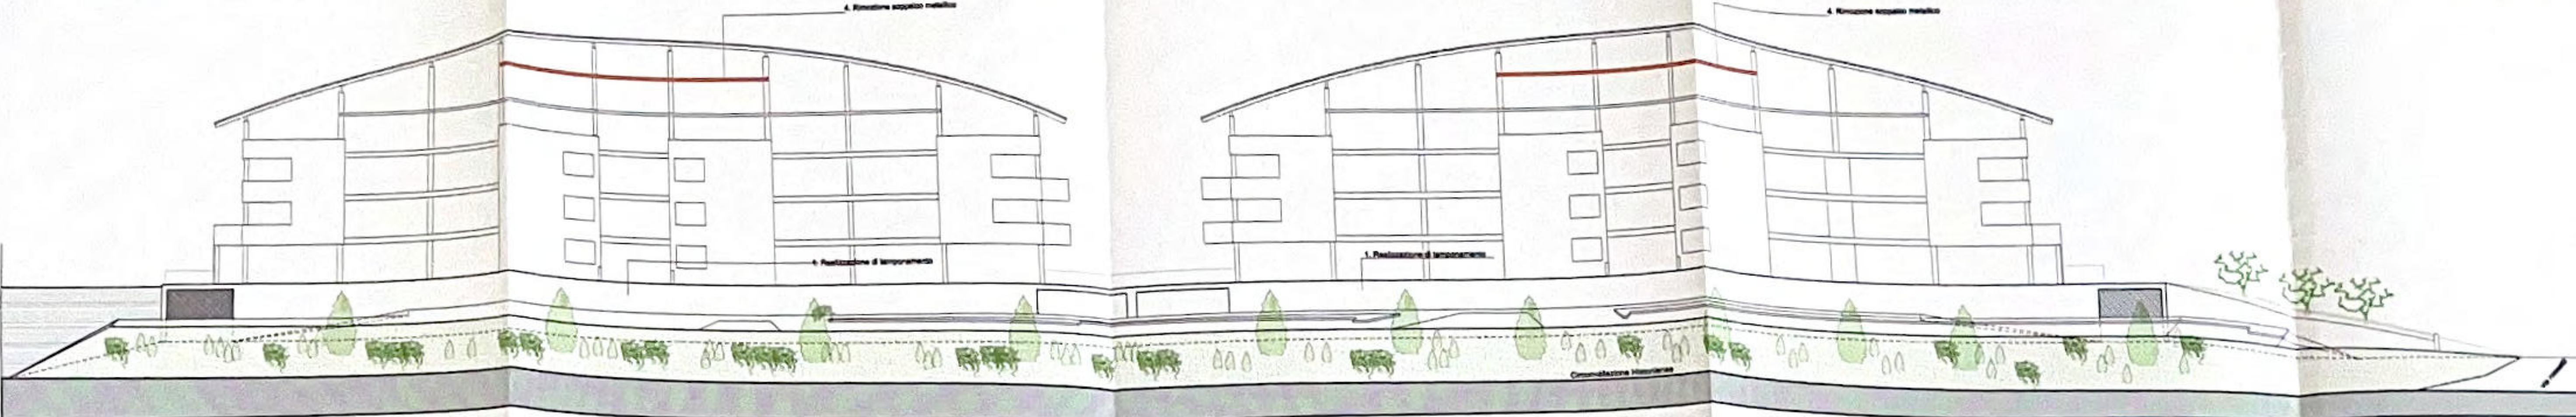



PROSPETTO DA VIA HISTONIENSE

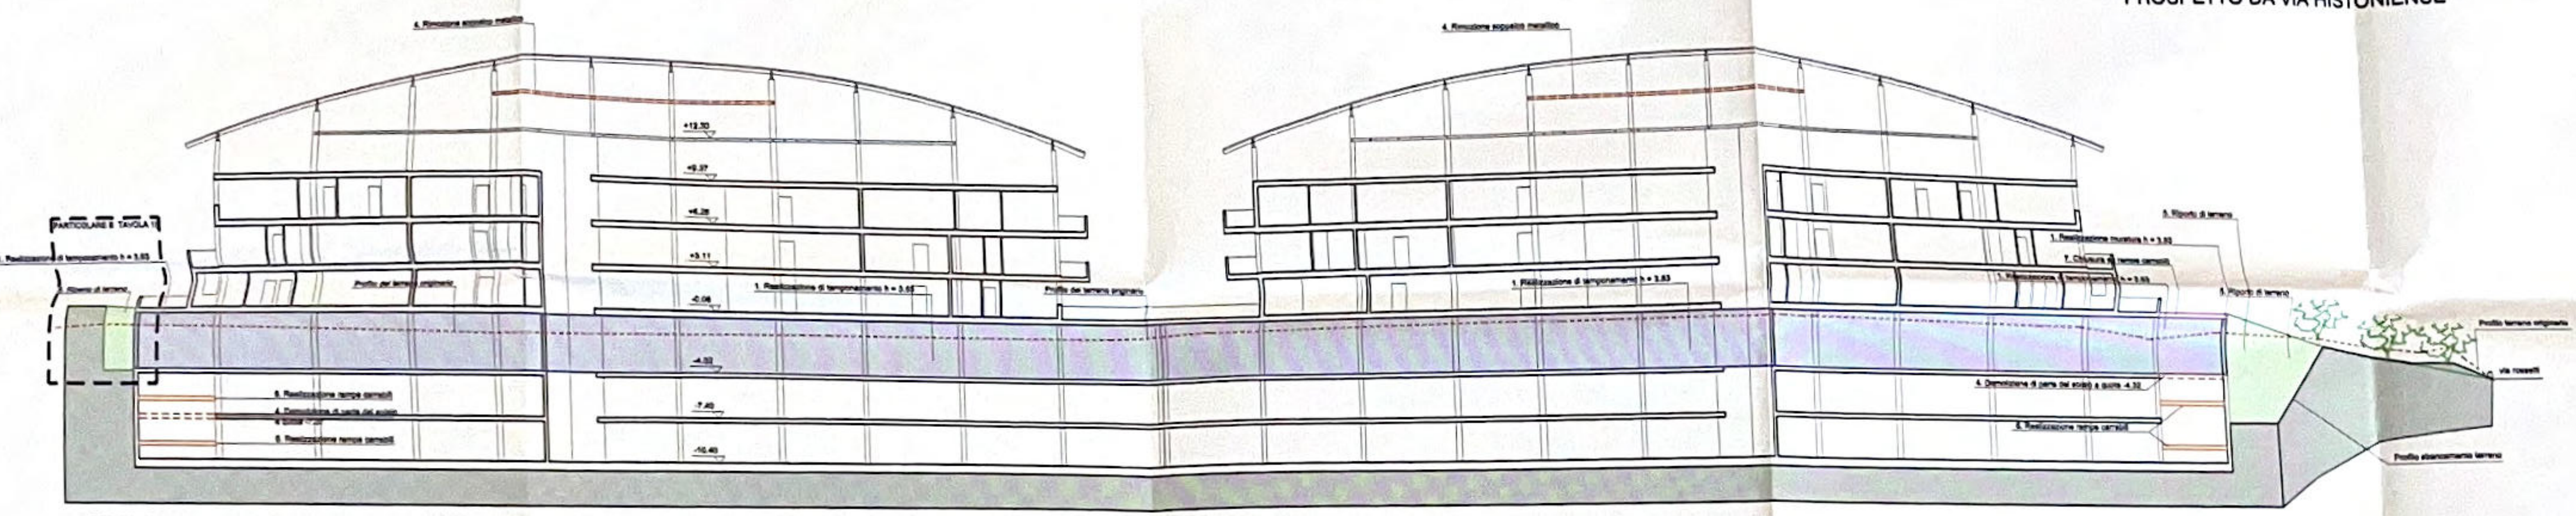


SEZIONE 1-1

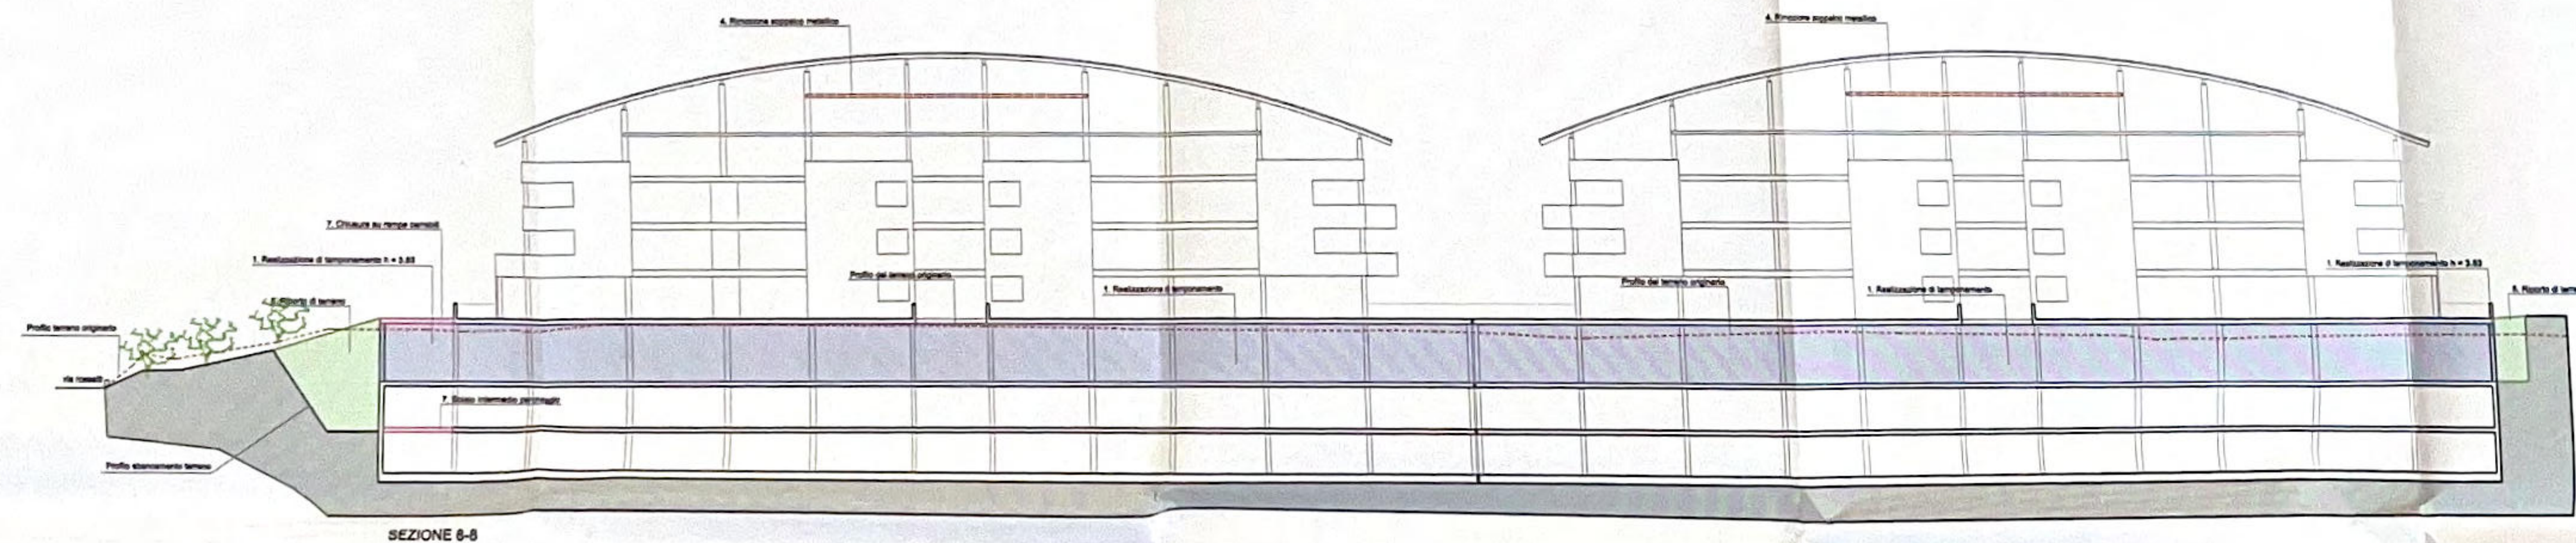


SEZIONE 8-8

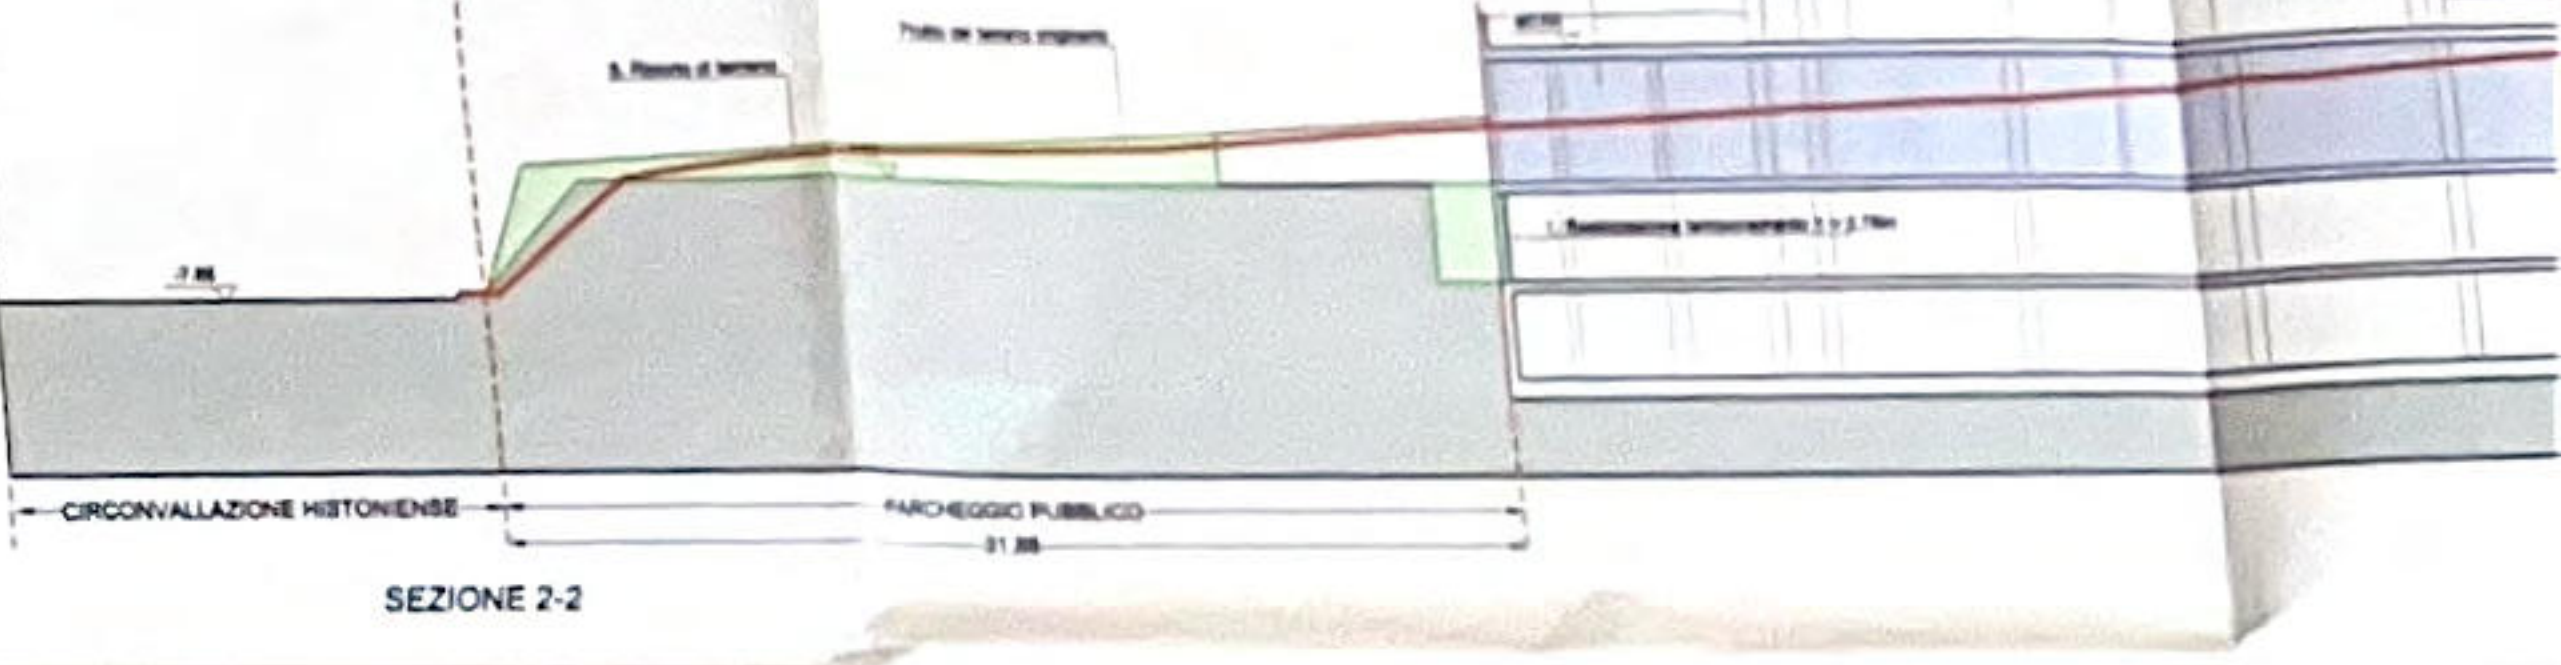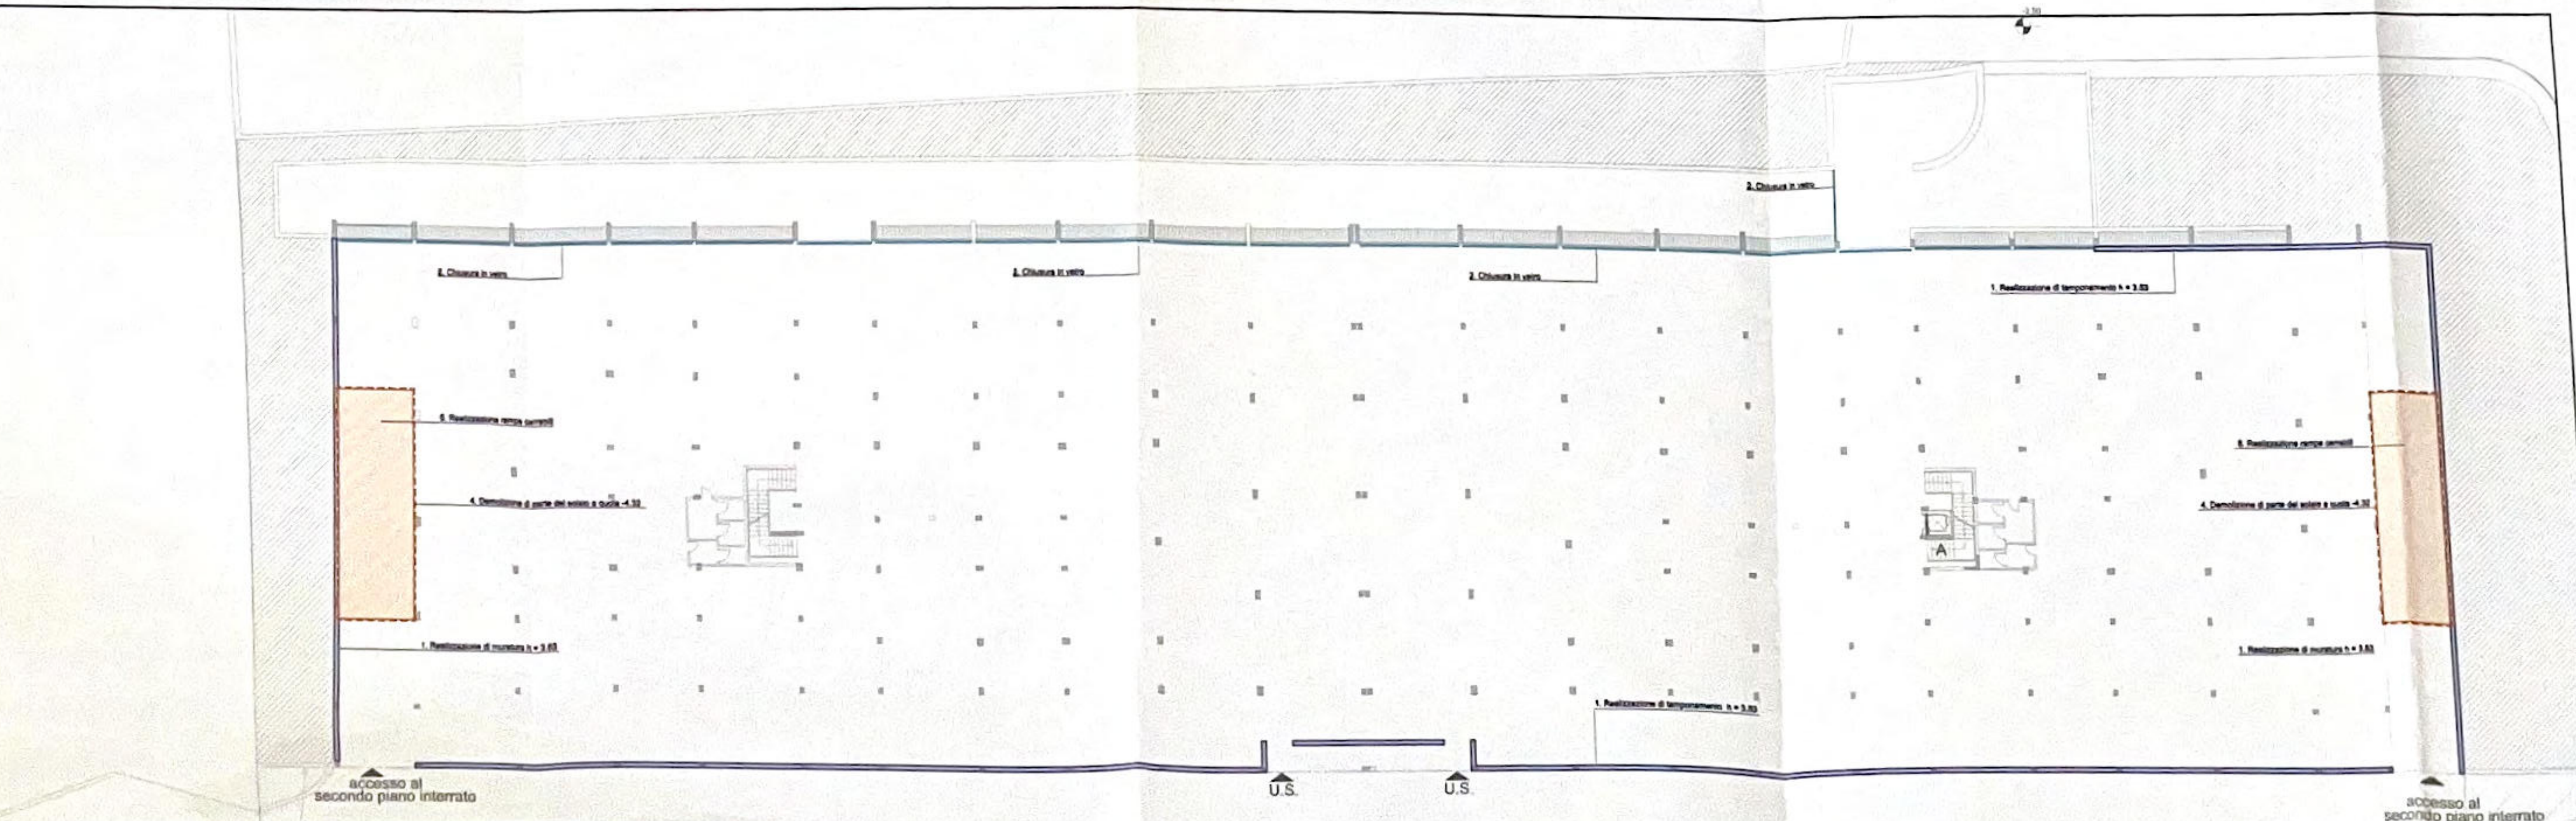


SEZIONE 2-2

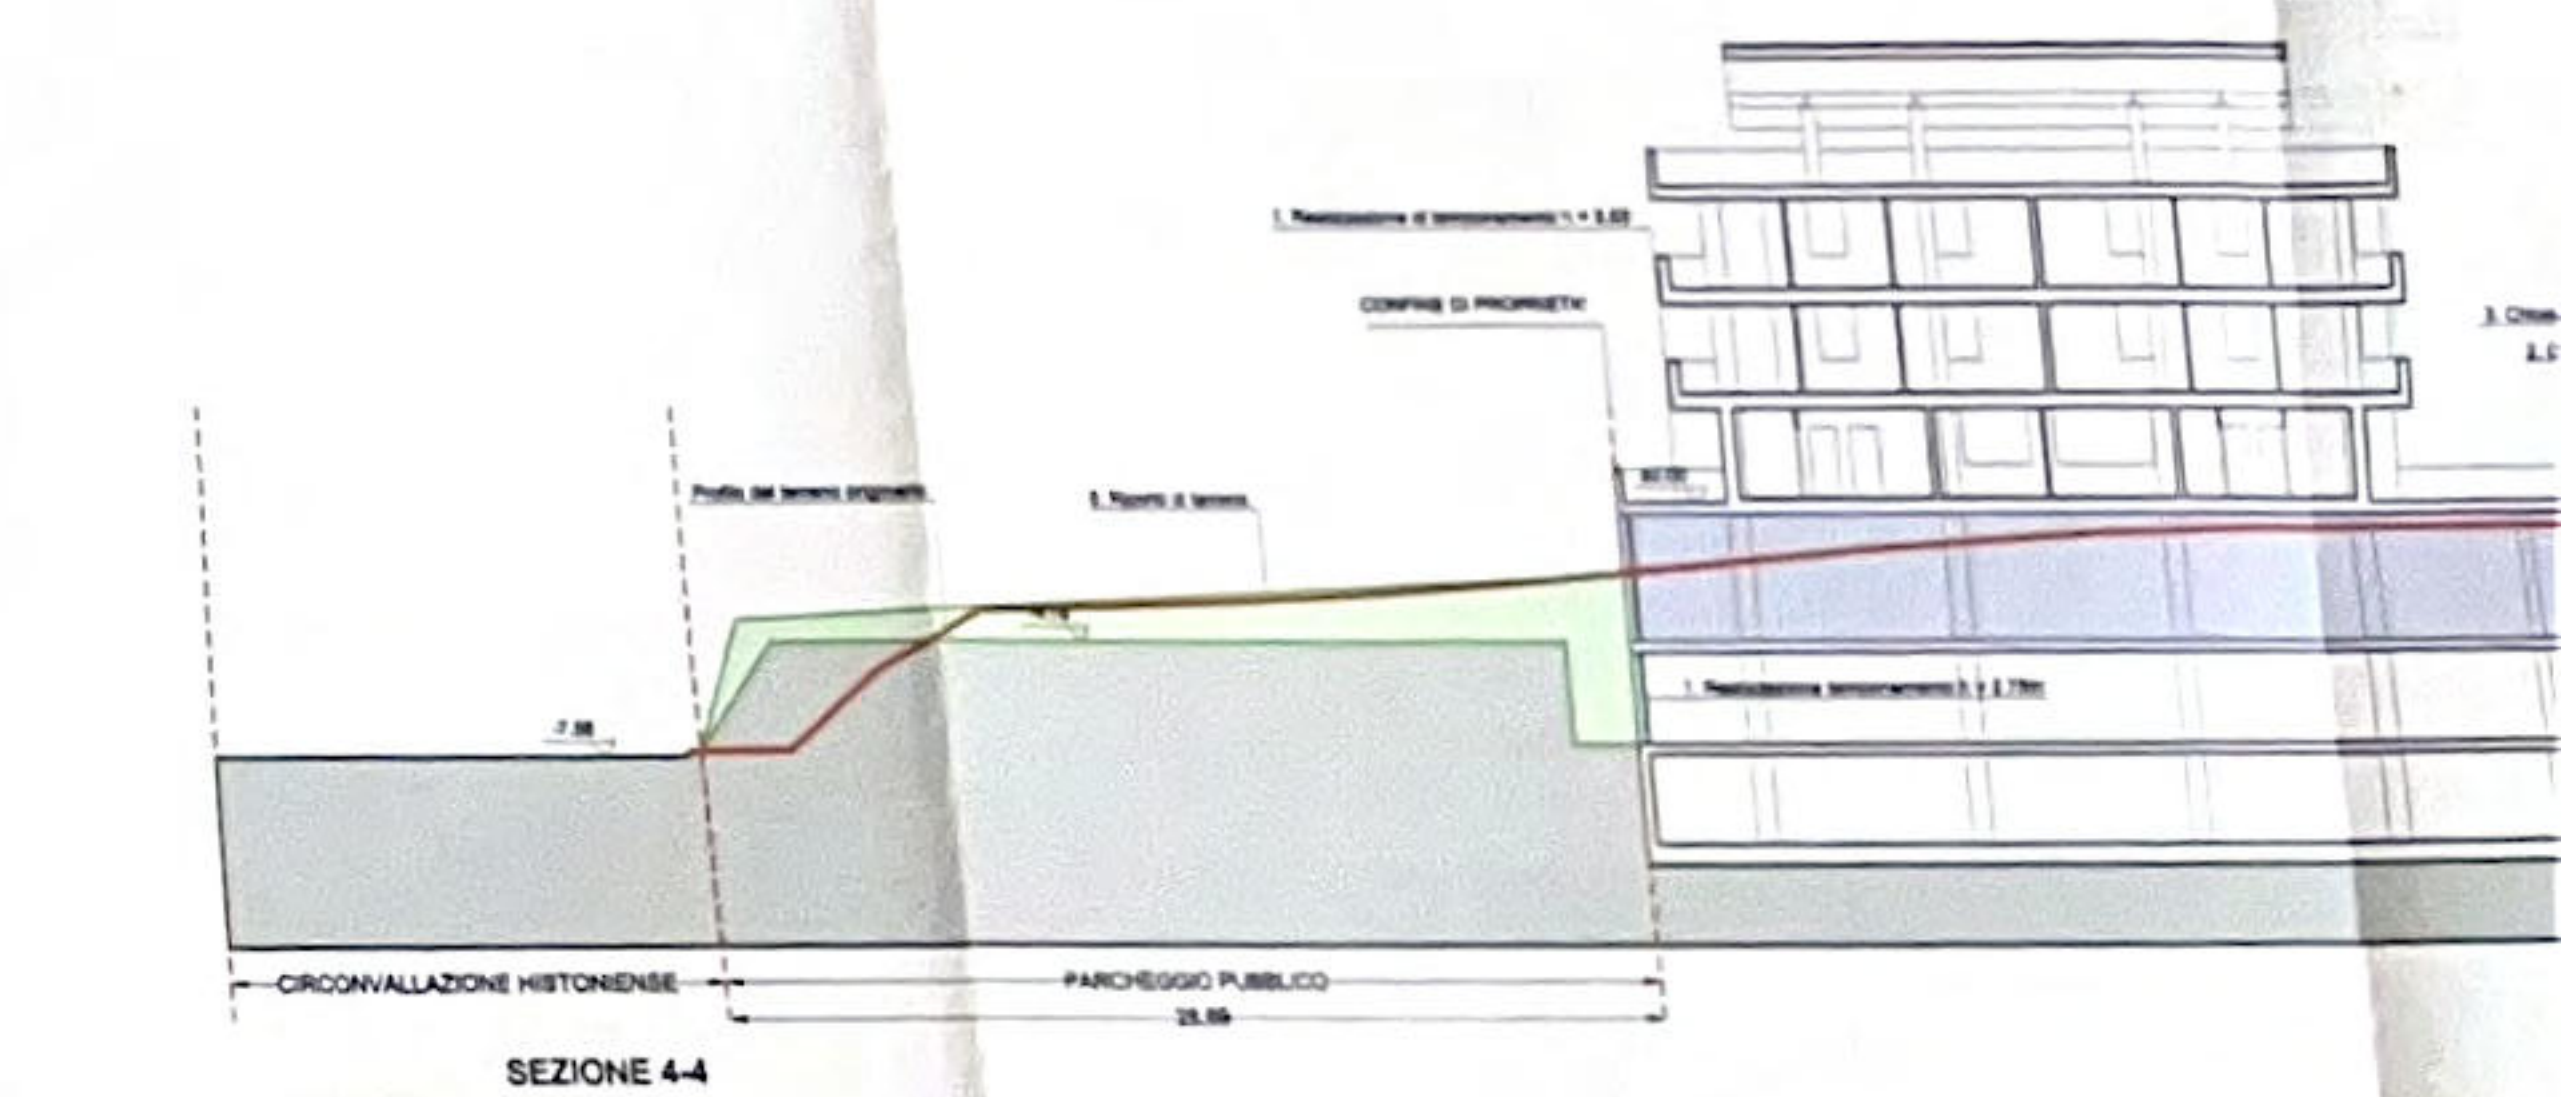


SEZIONE 4-4

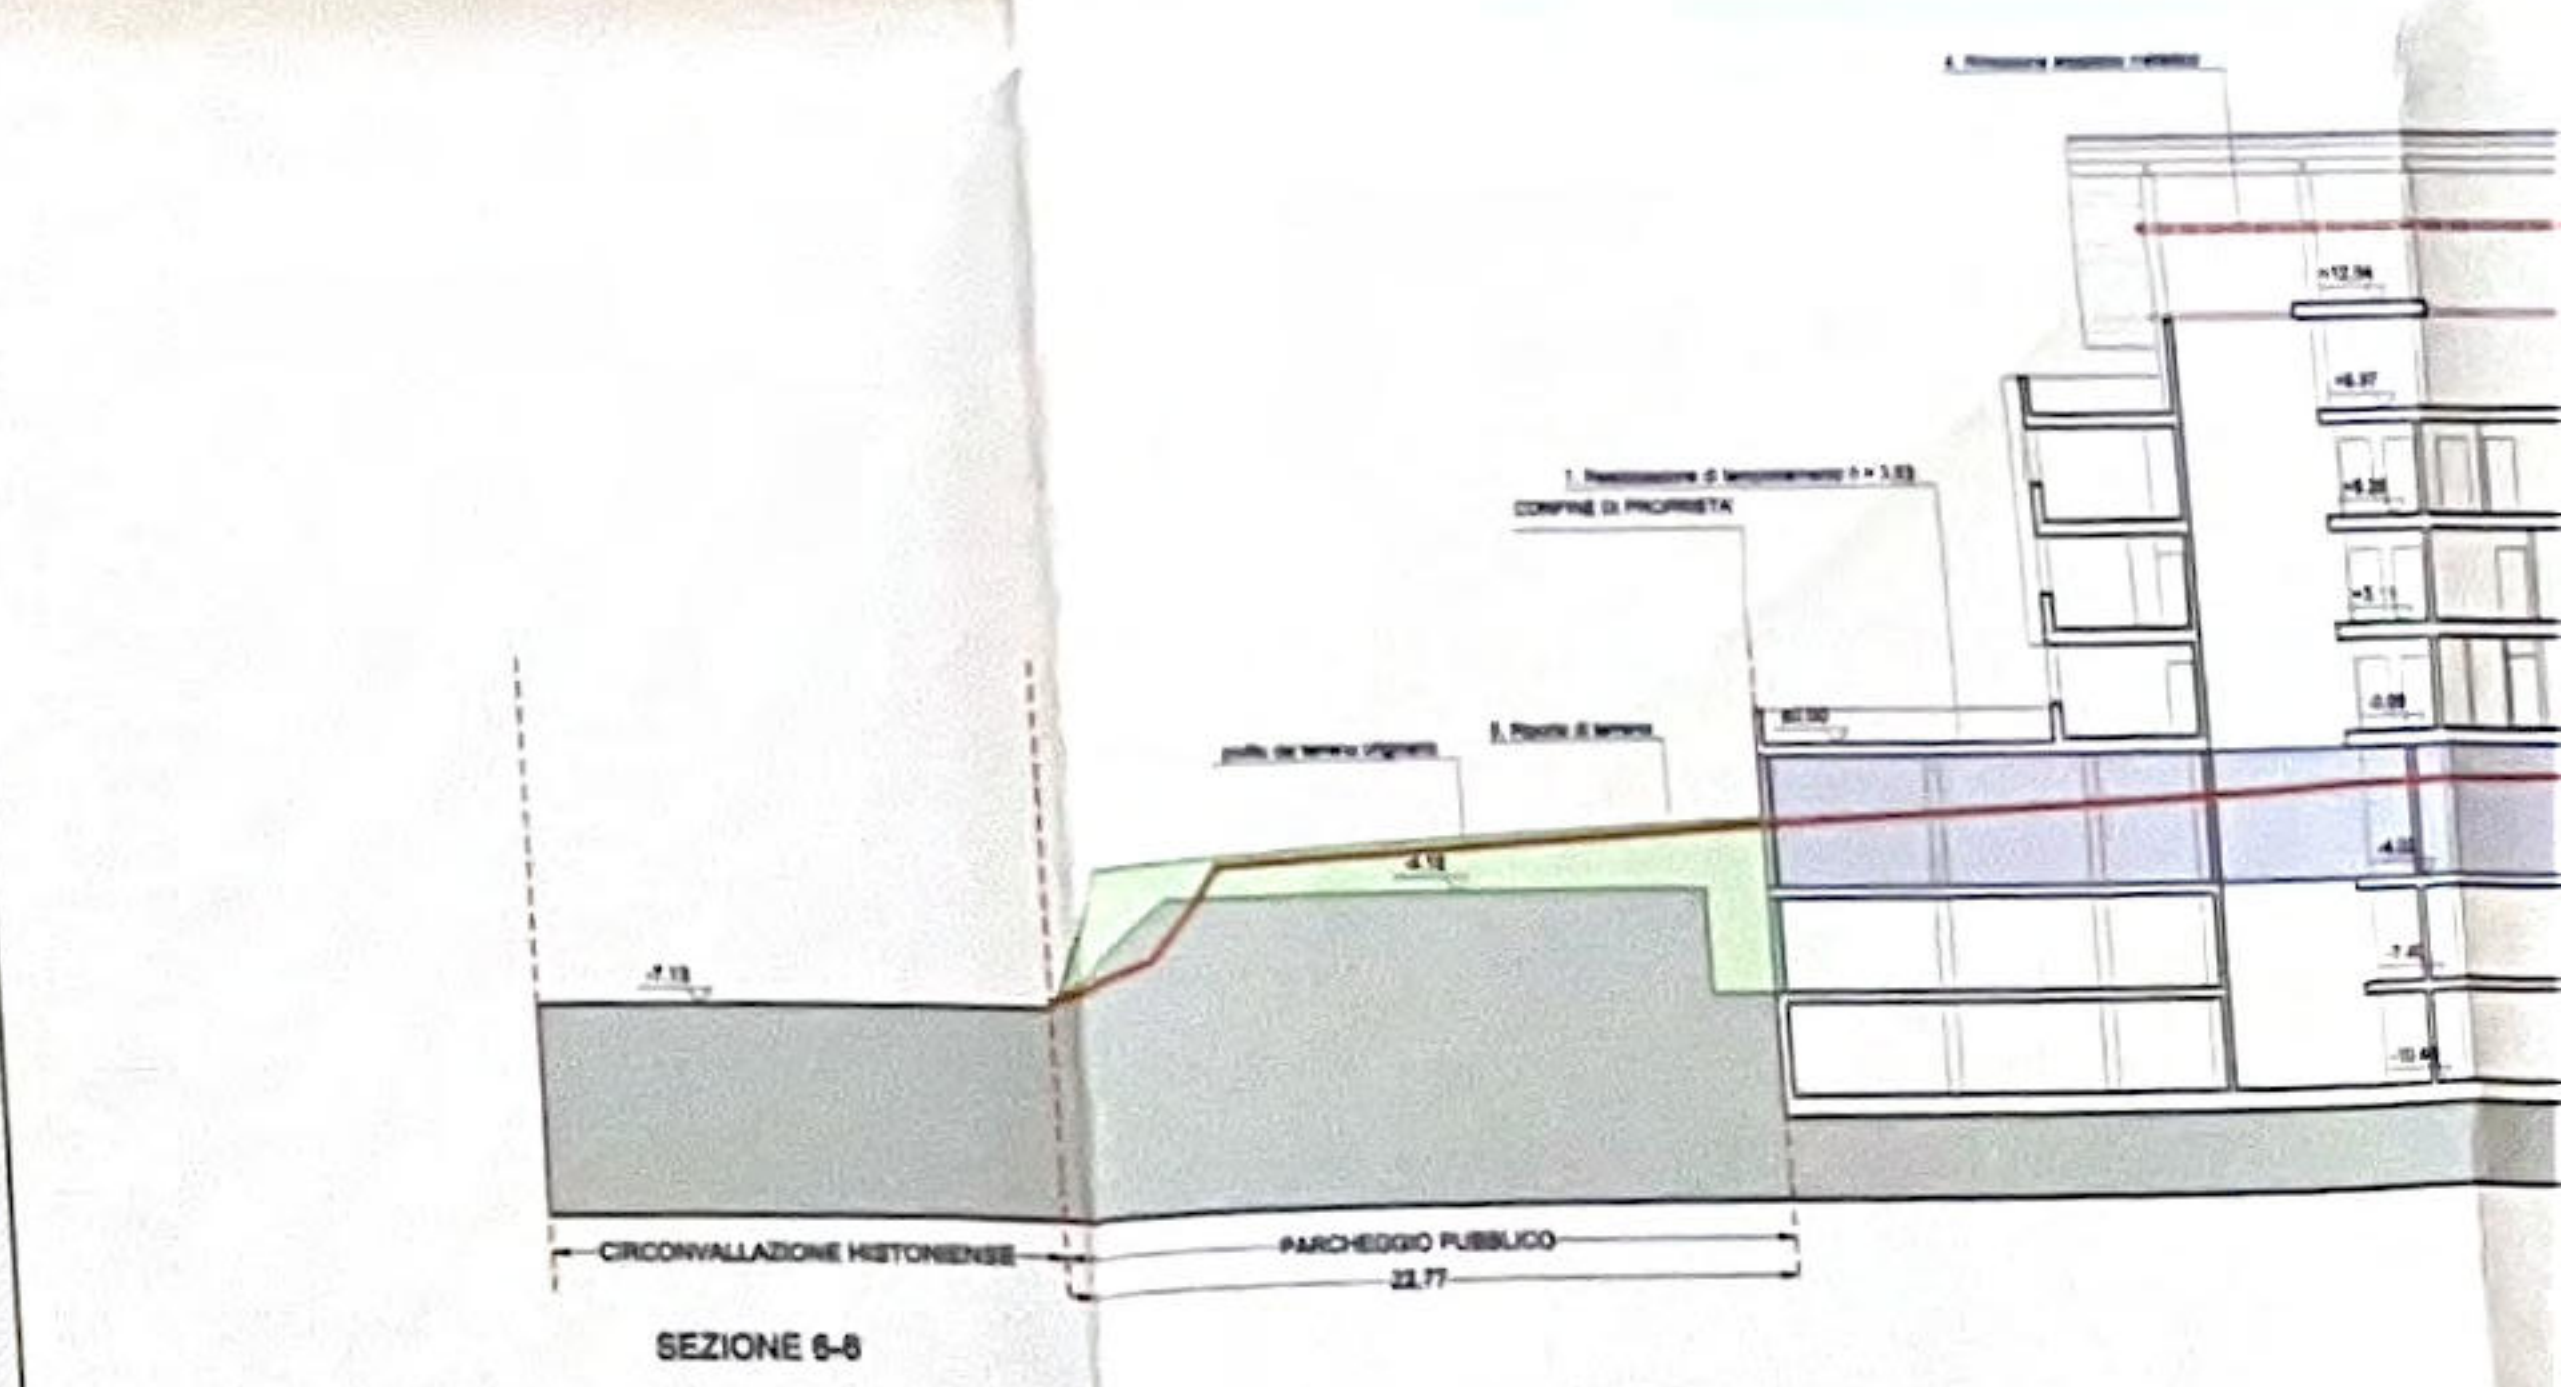


SEZIONE 6-6

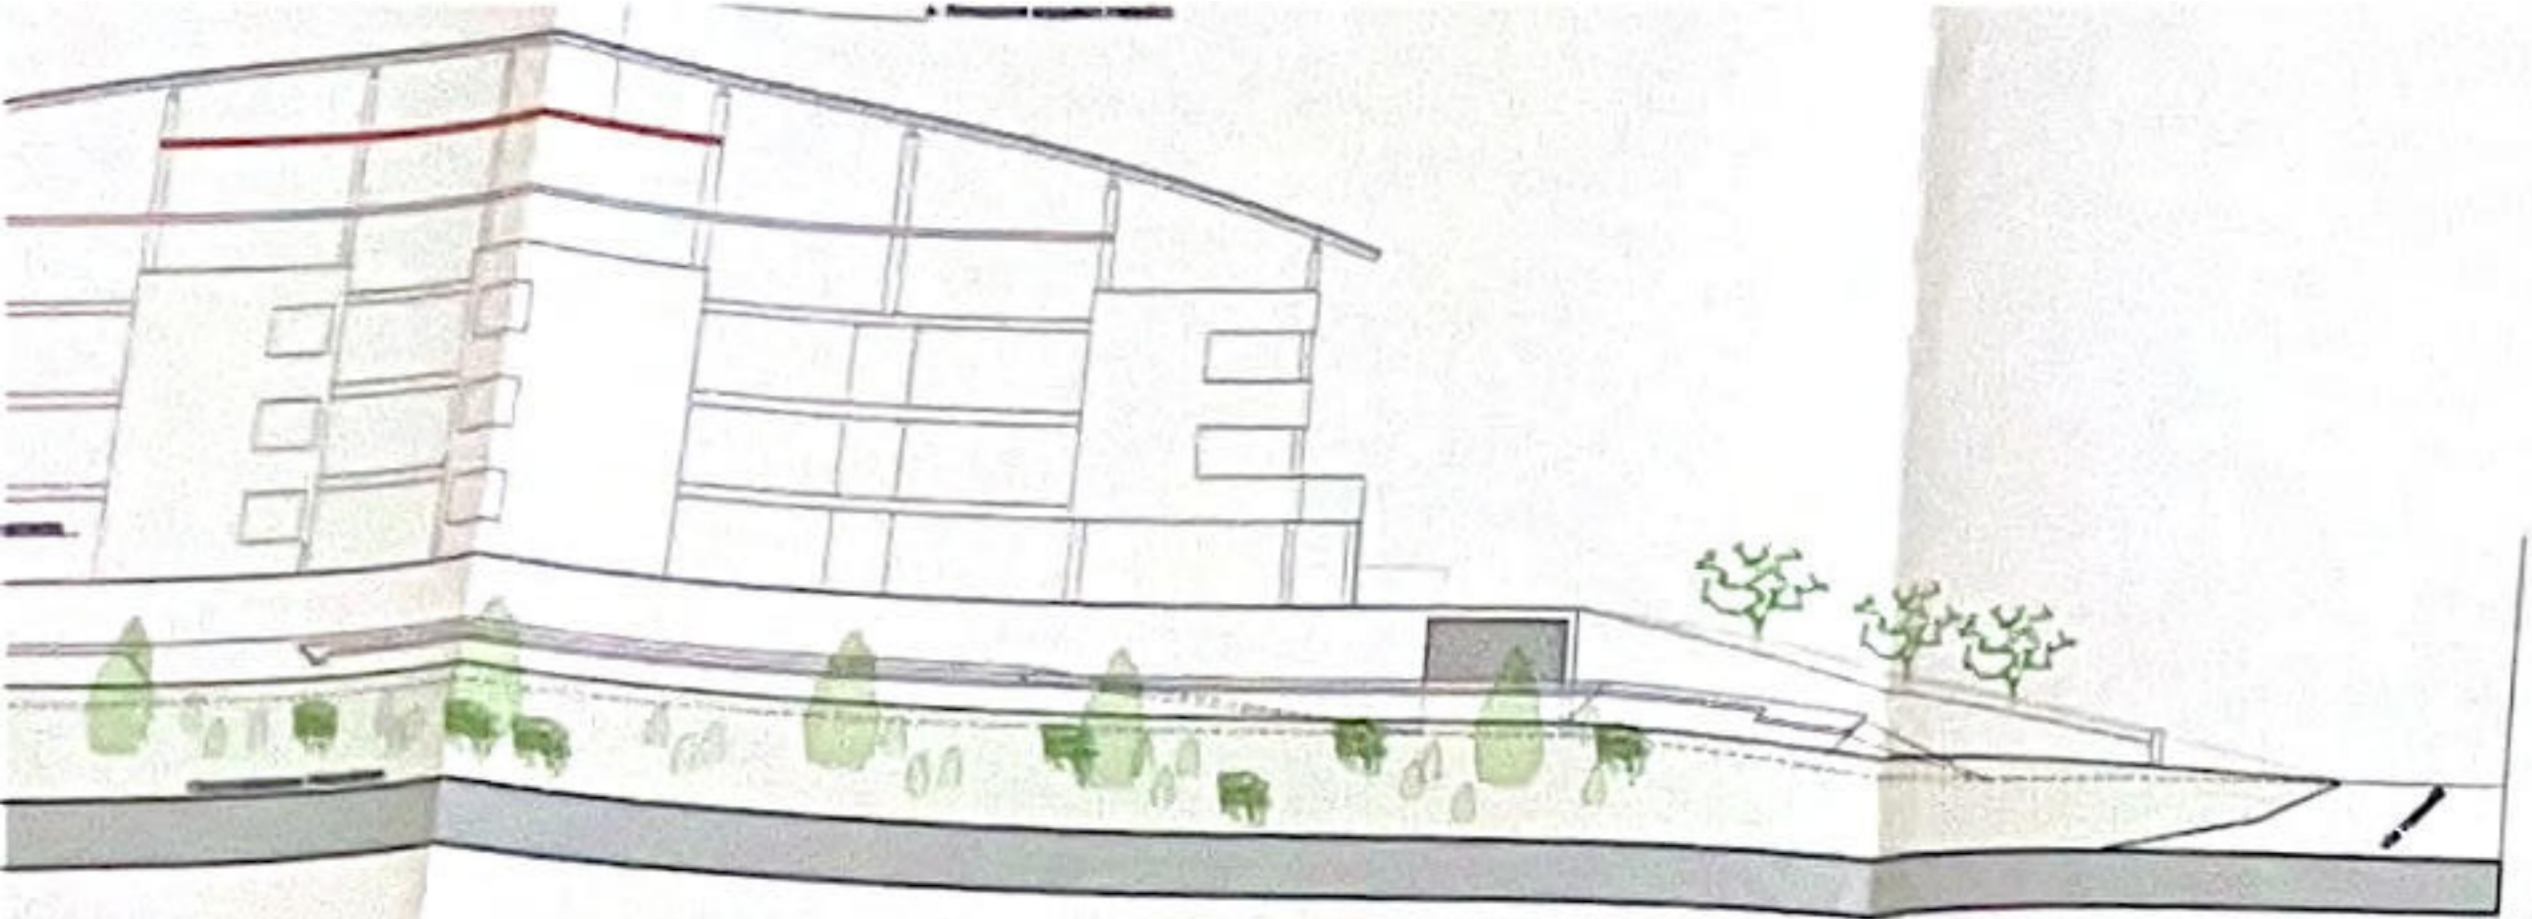


PROSPETTO DA VIA HISTONIENSE

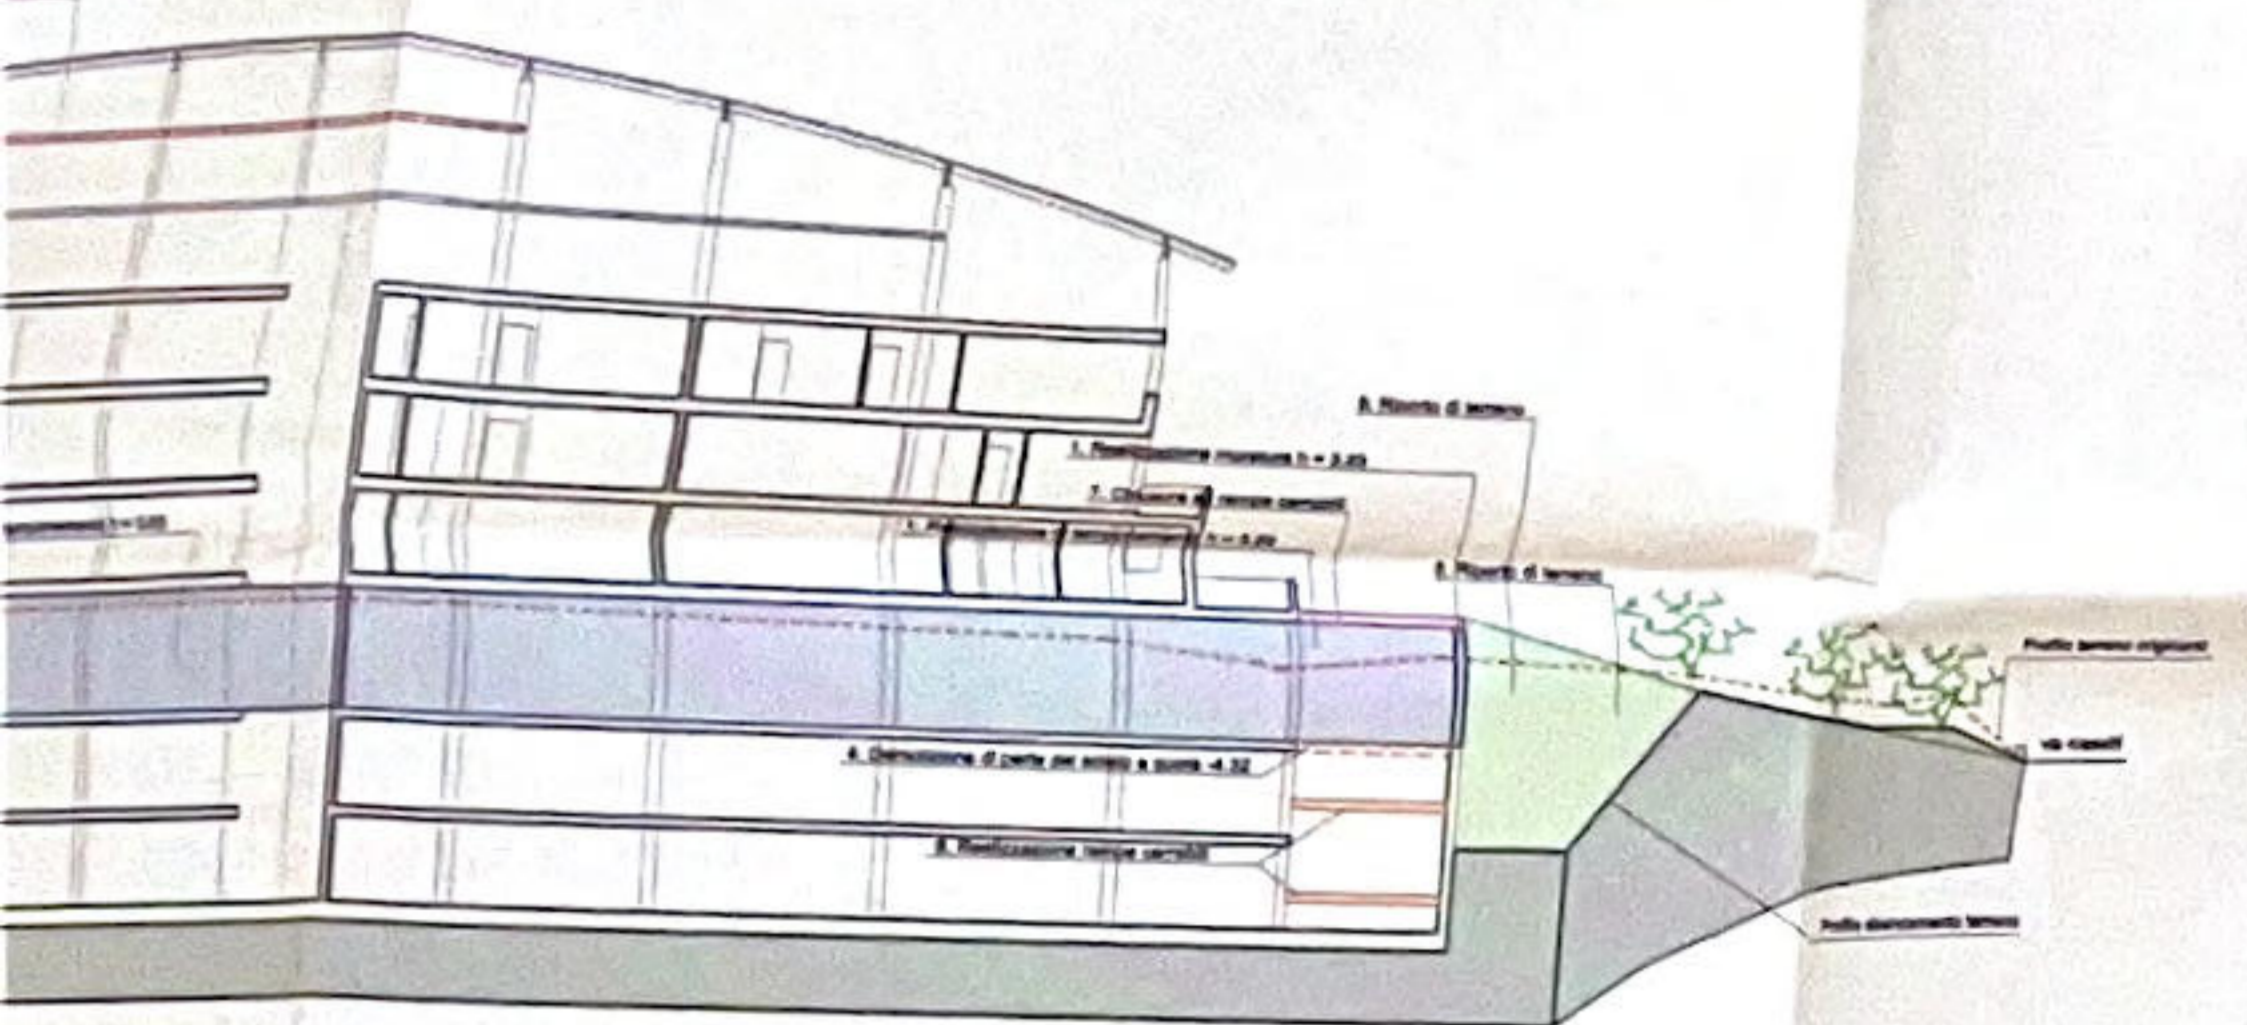

SEZIONE 2-2

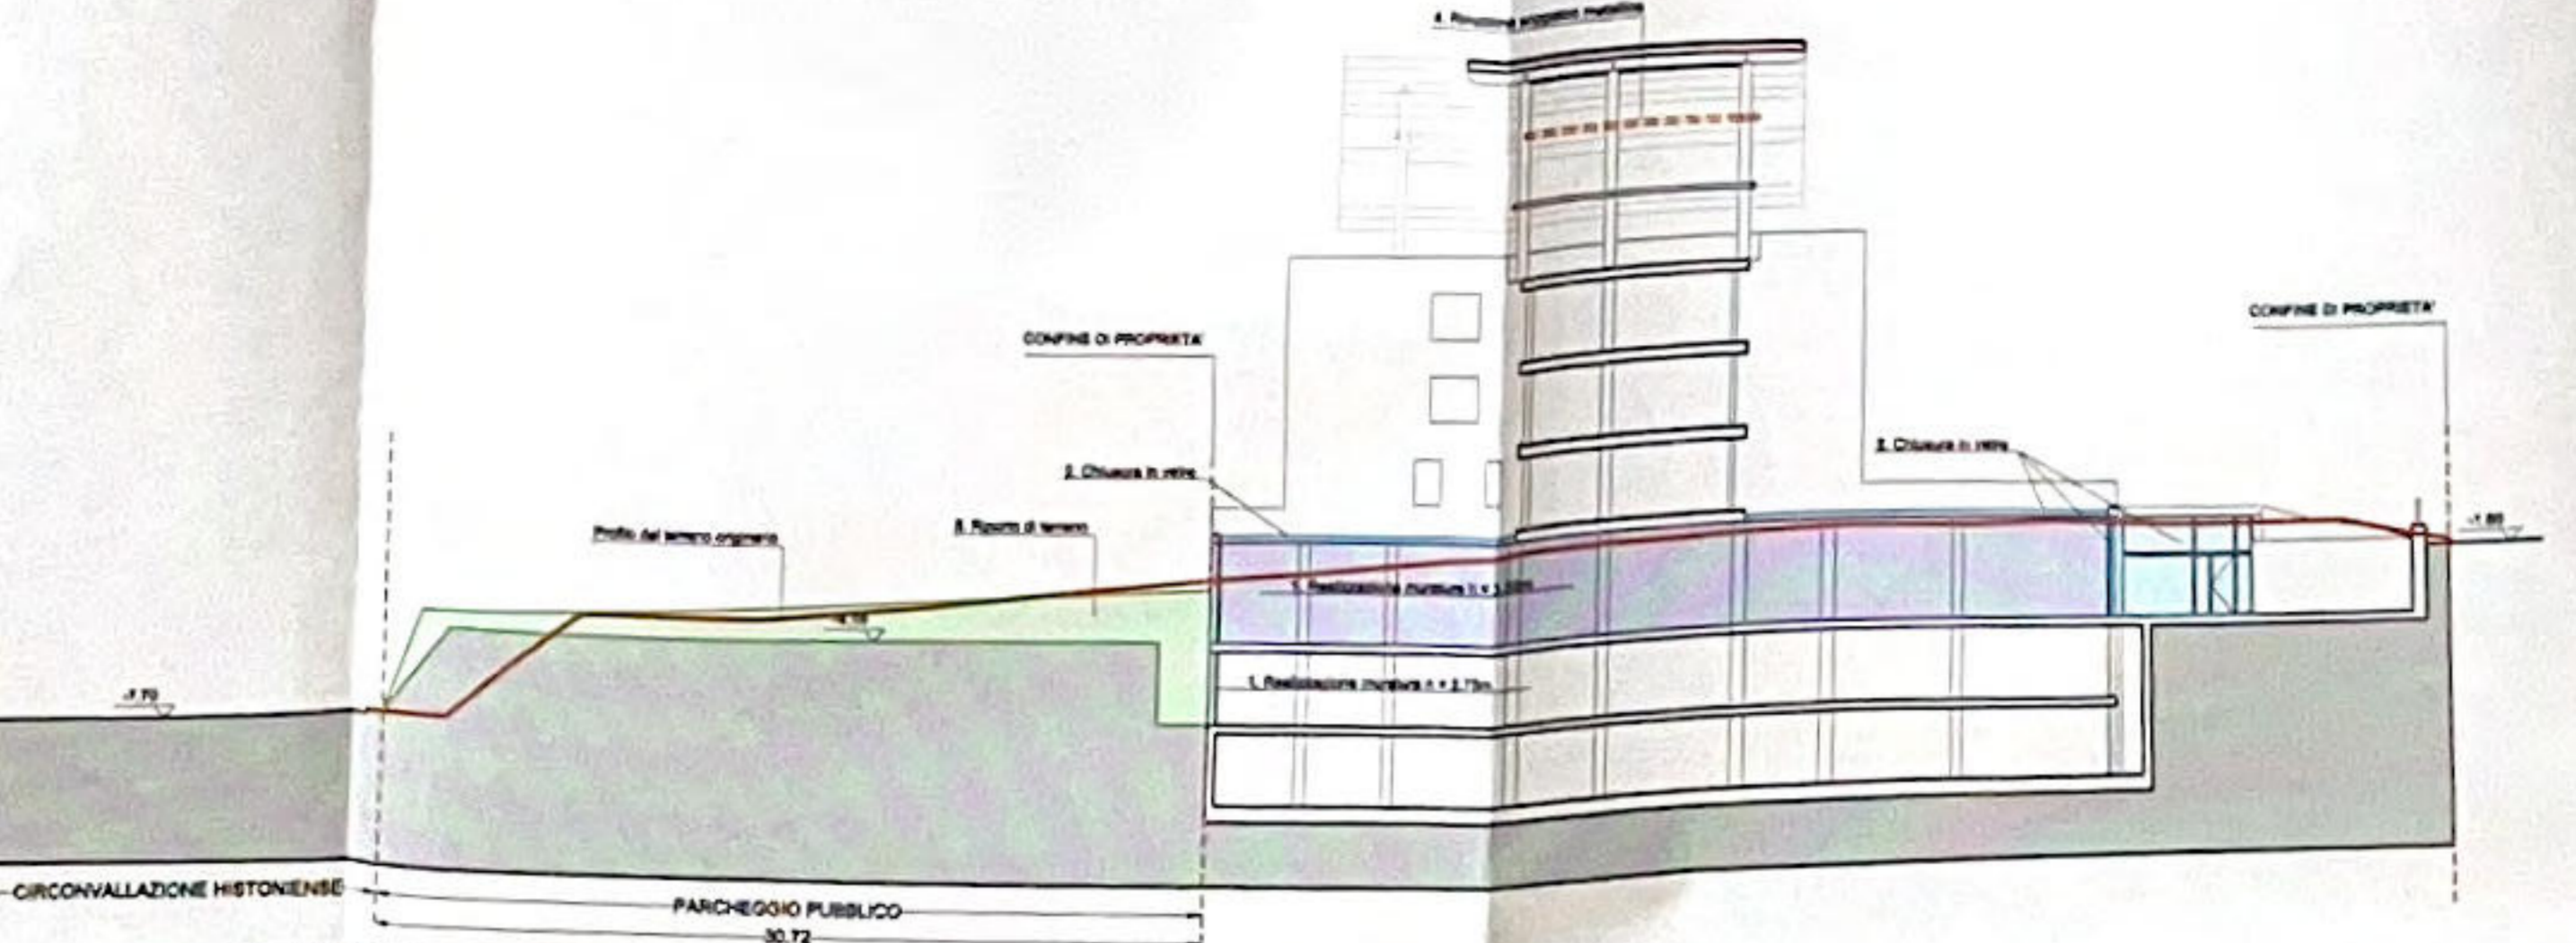



SEZIONE 3-3

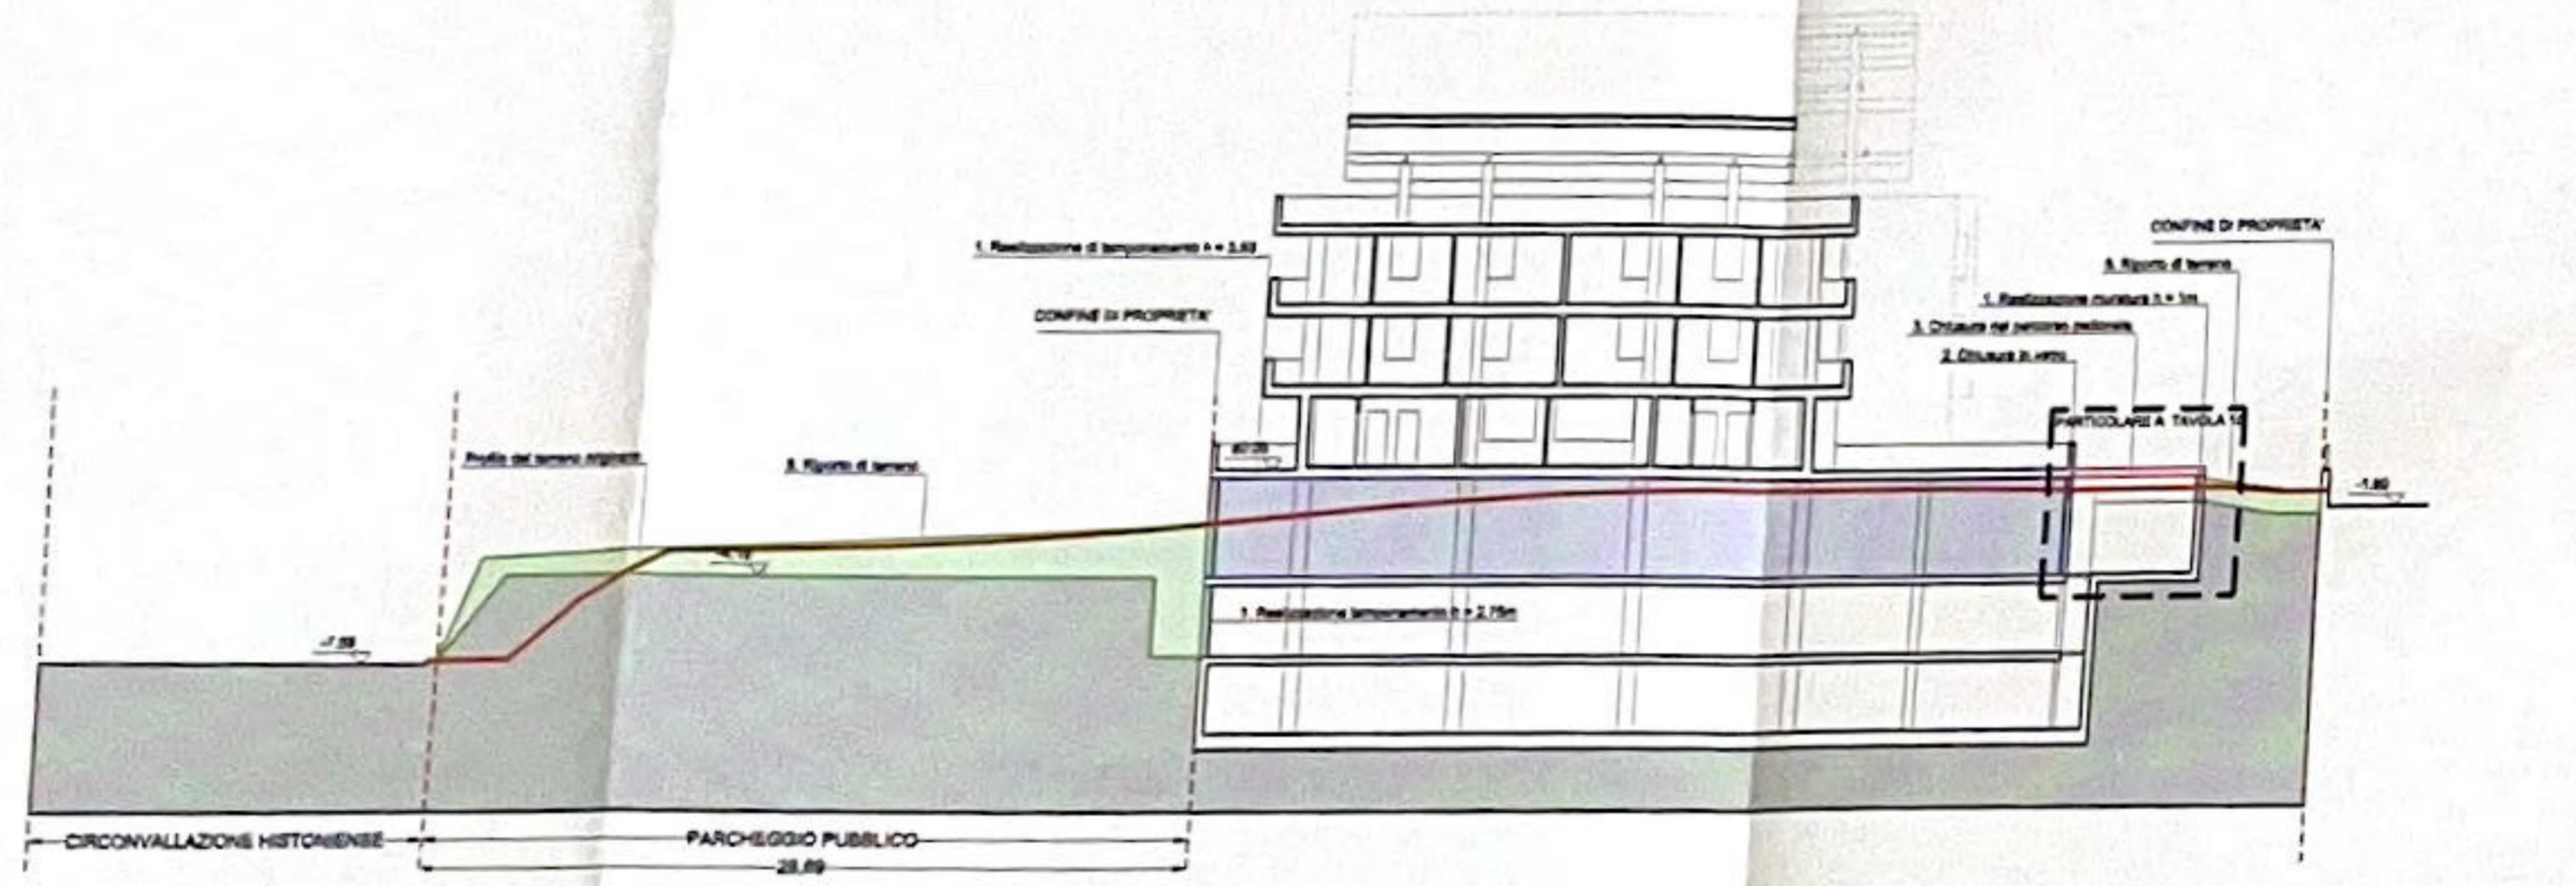


SEZIONE 4-4




SEZIONE 5-5

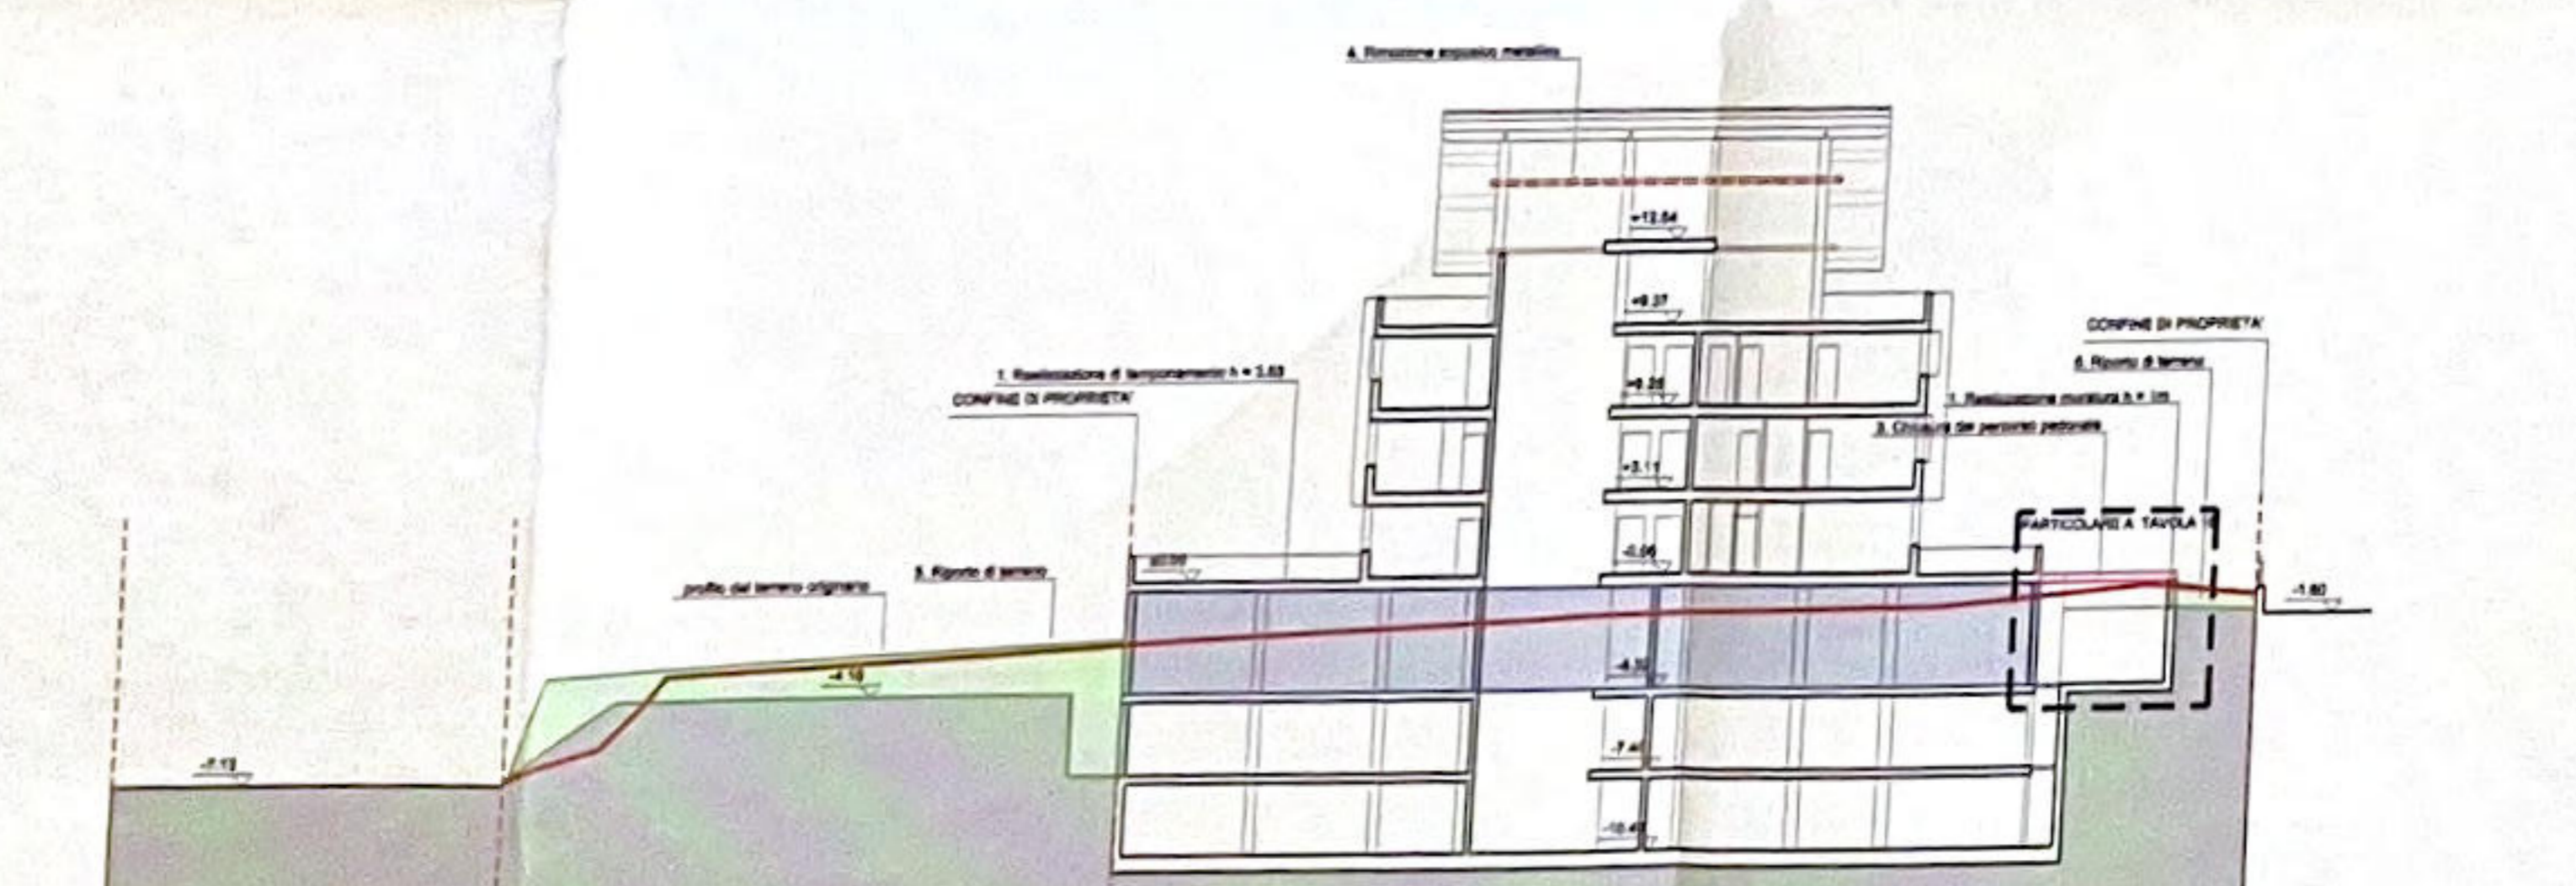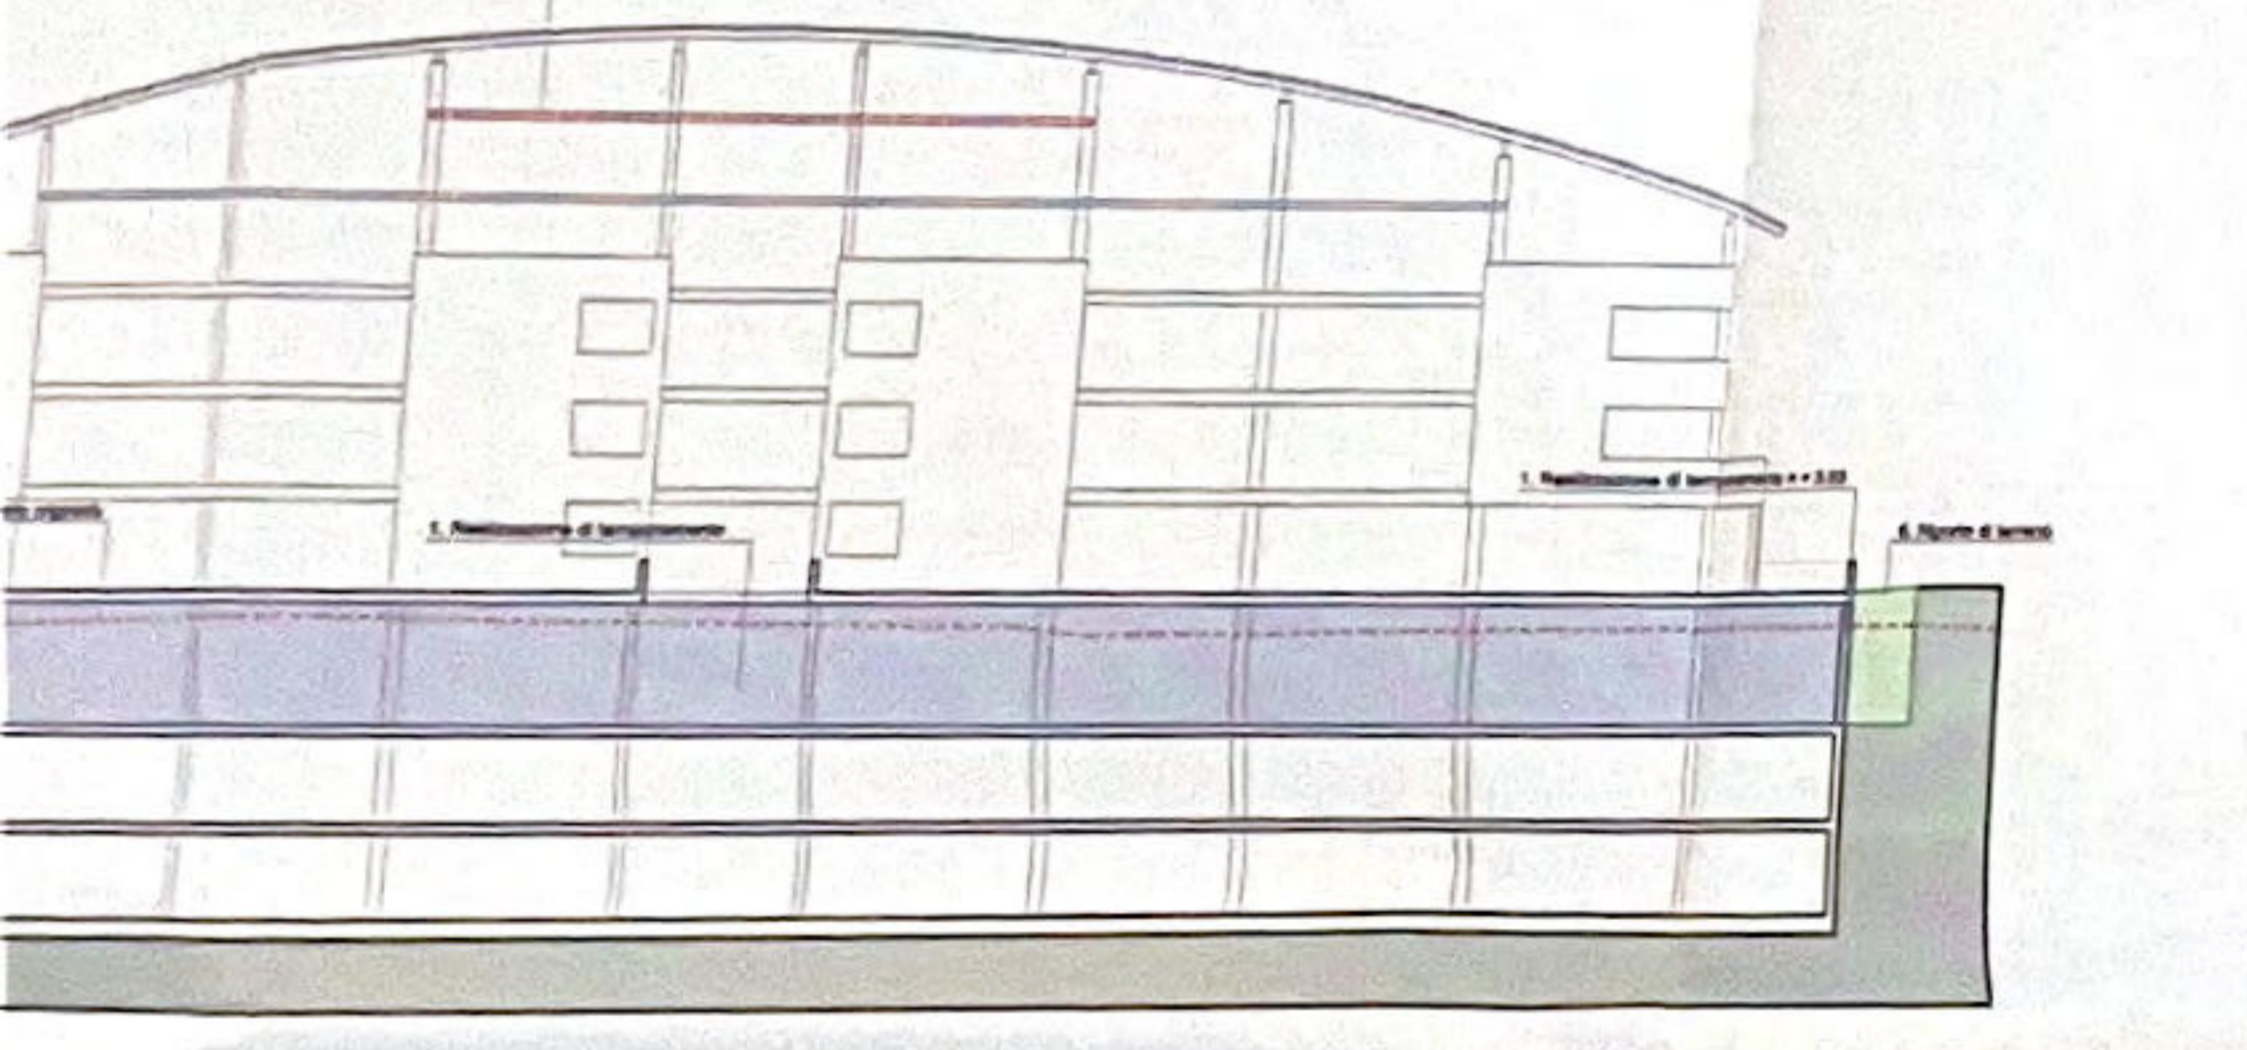

SEZIONE 6-6

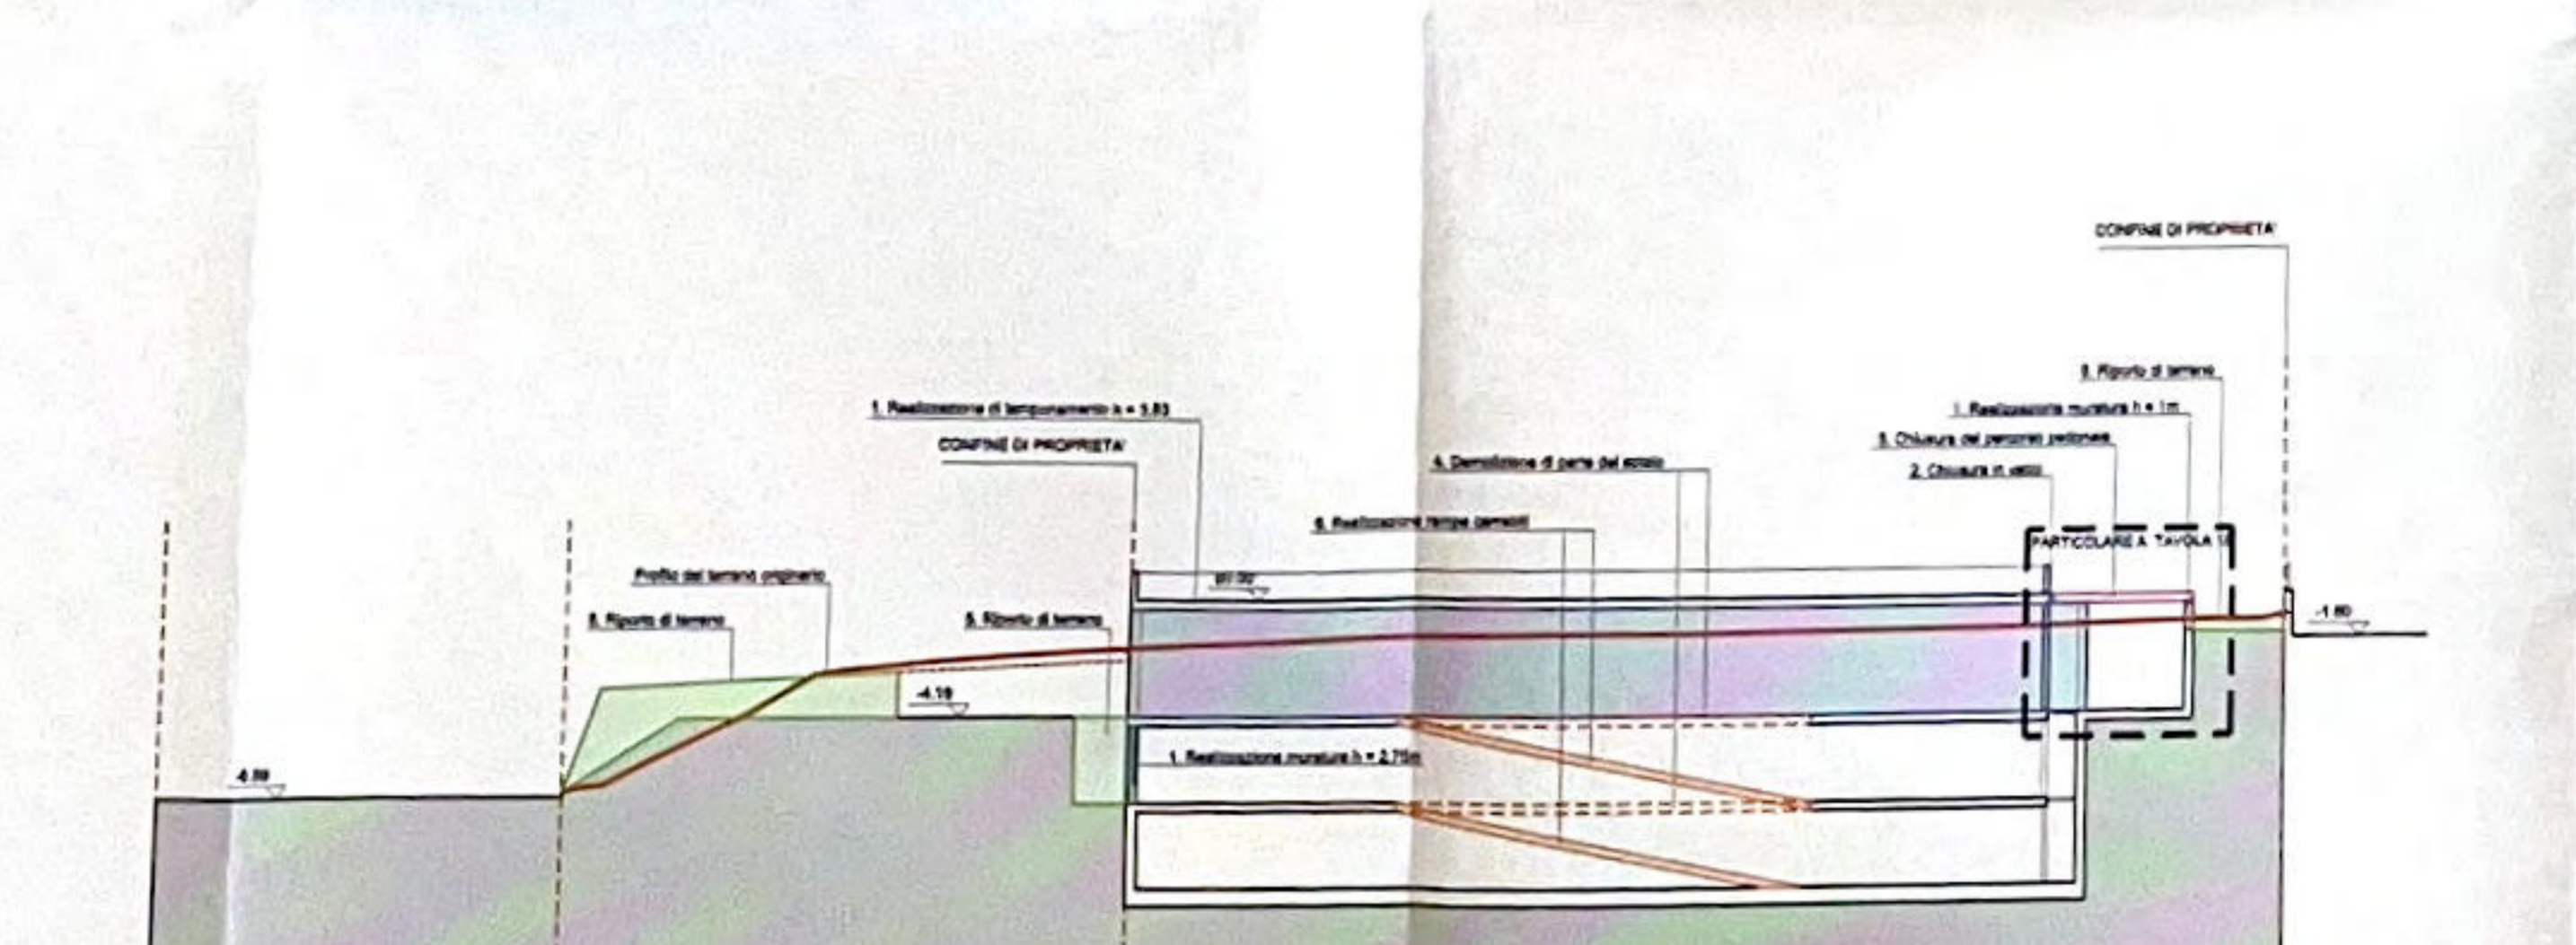

SEZIONE 7-7

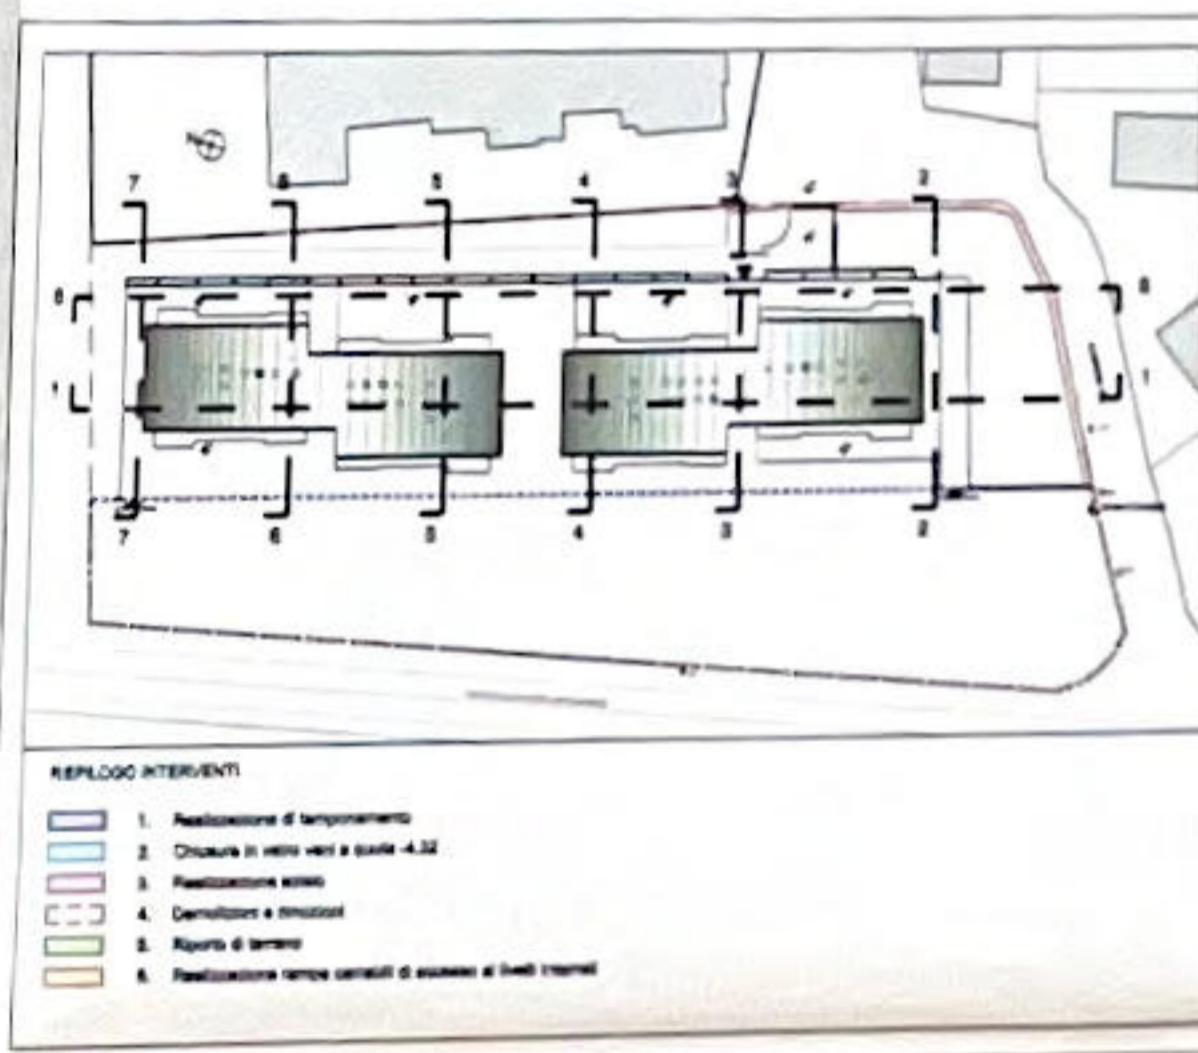





COMUNE DI VASTO  
- Prov. di Chieti -

PROGETTO DI VARIANTE AL  
PERMESSO A COSTRUIRE  
N. 284/2006 del 12-10-2007  
CON INDICAZIONE DELLE OPERE DI  
RIPRISTINO IN OTTEMPERANZA  
ALL'ORDINANZA DI DEMOLIZIONE  
n.265/2010

TAVOLA INDICANTE LE OPERE OGGETTO DI RIPRISTINO E VARIANTE			
data	fase progettuale	scale	VARIE
SETTEMBRE 2011	ESECUTIVO		
5.087	ARC	C061-C062	PLN 15 00 00
DOM	signa	work manager	signa

REV.	DATA	DESCRIZIONE	DESIGNAZIONE	USO
0	settembre 2011	Emesso per definizione	DOM	



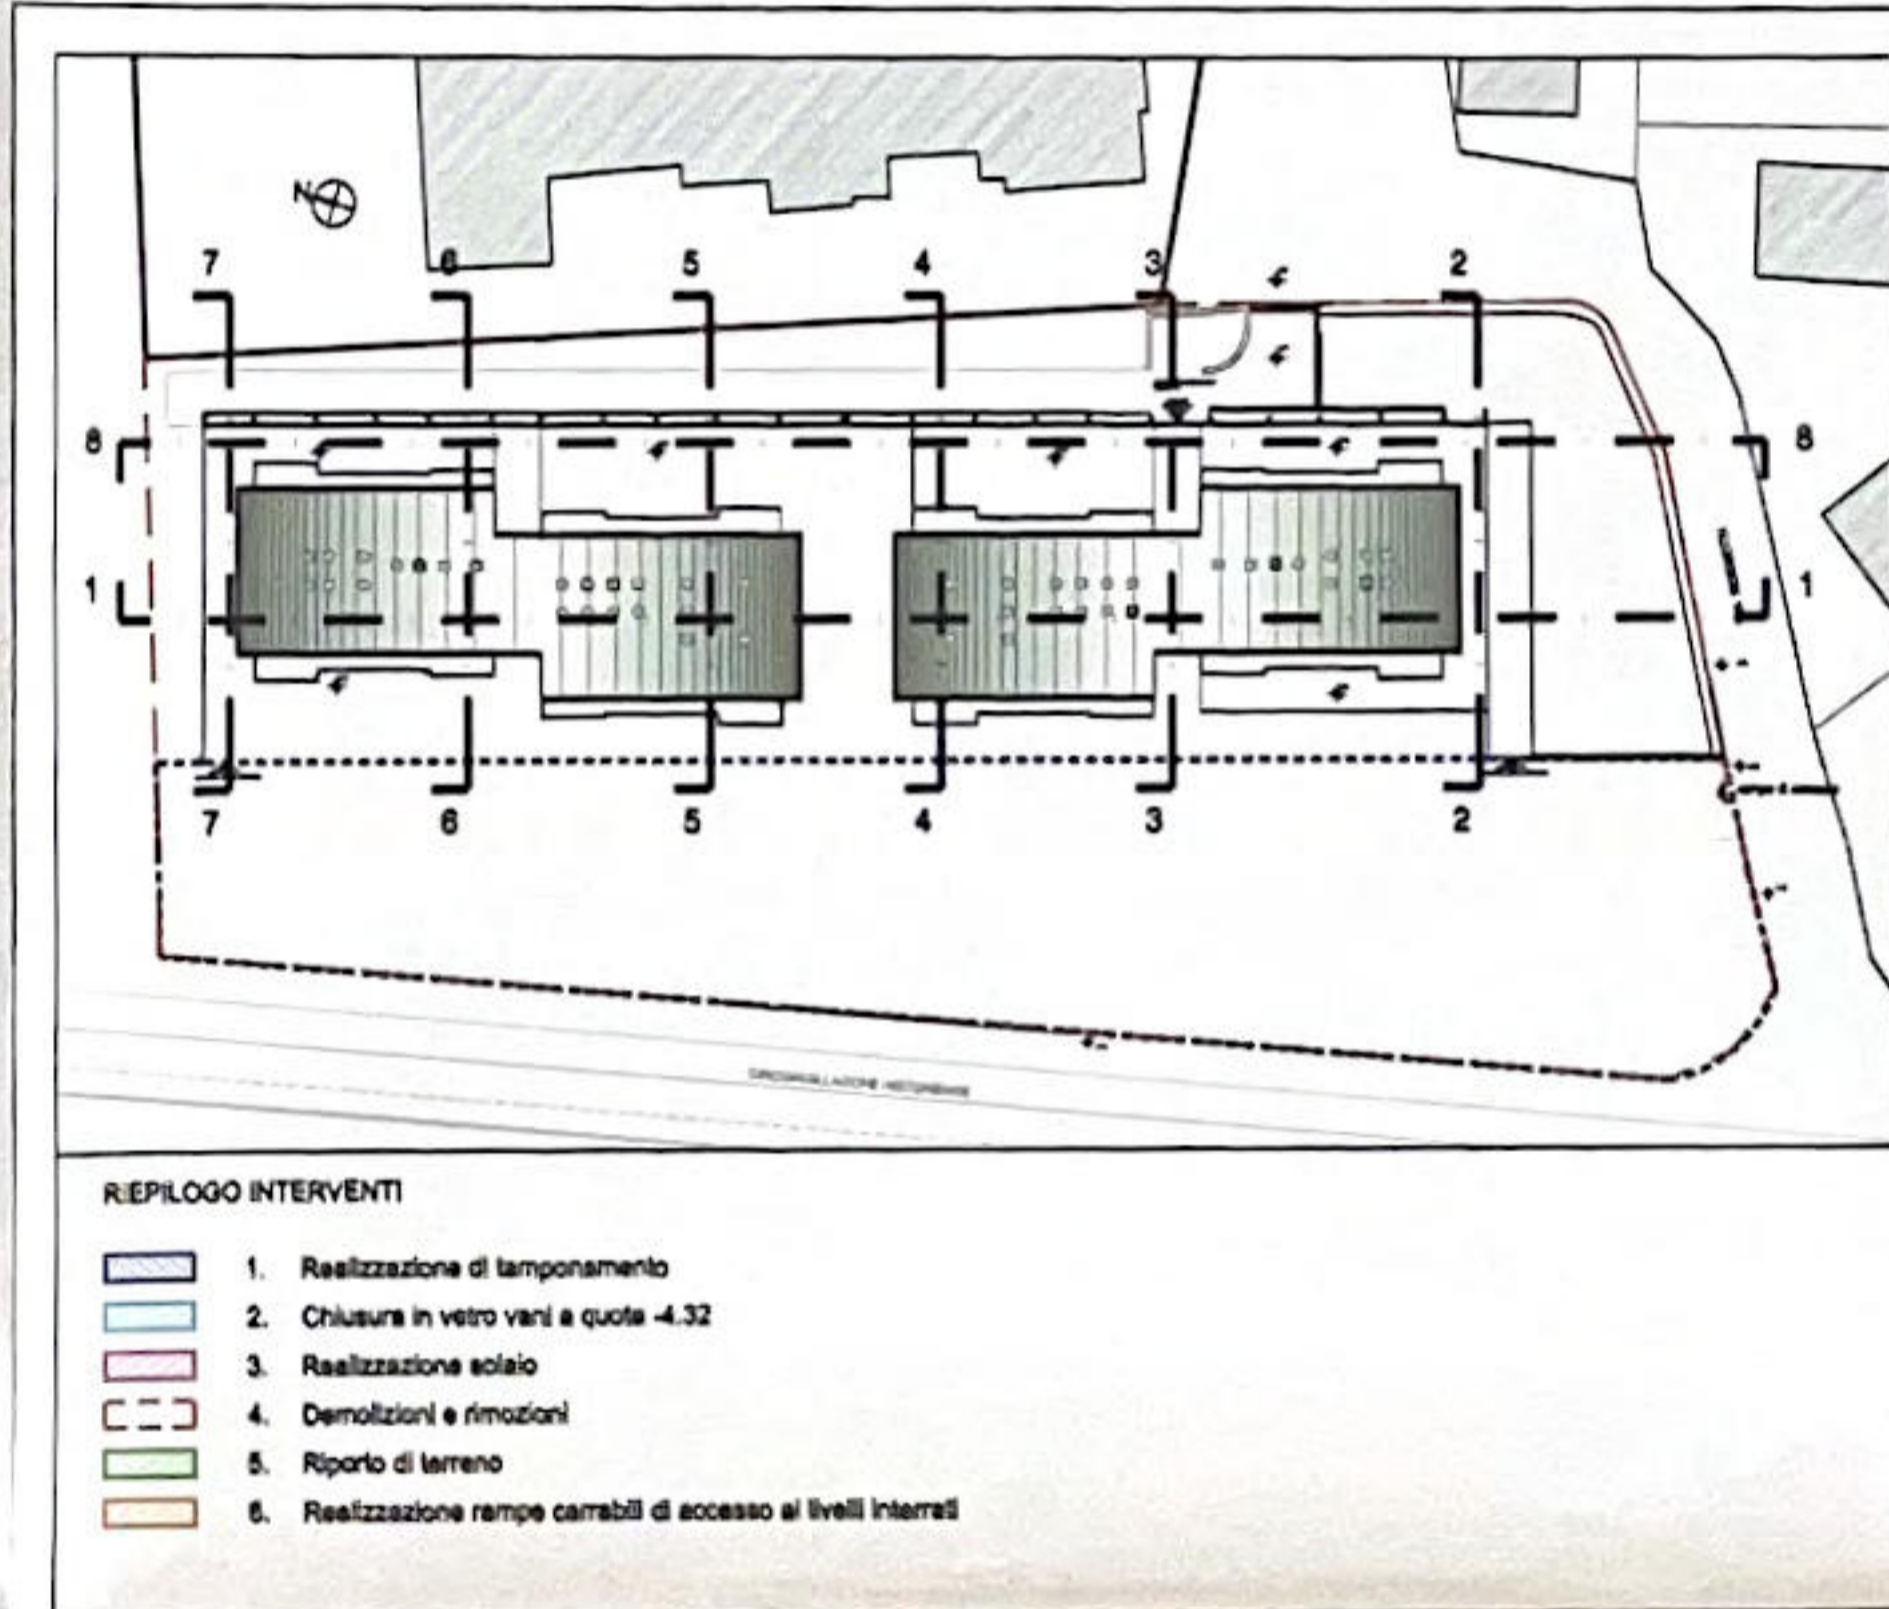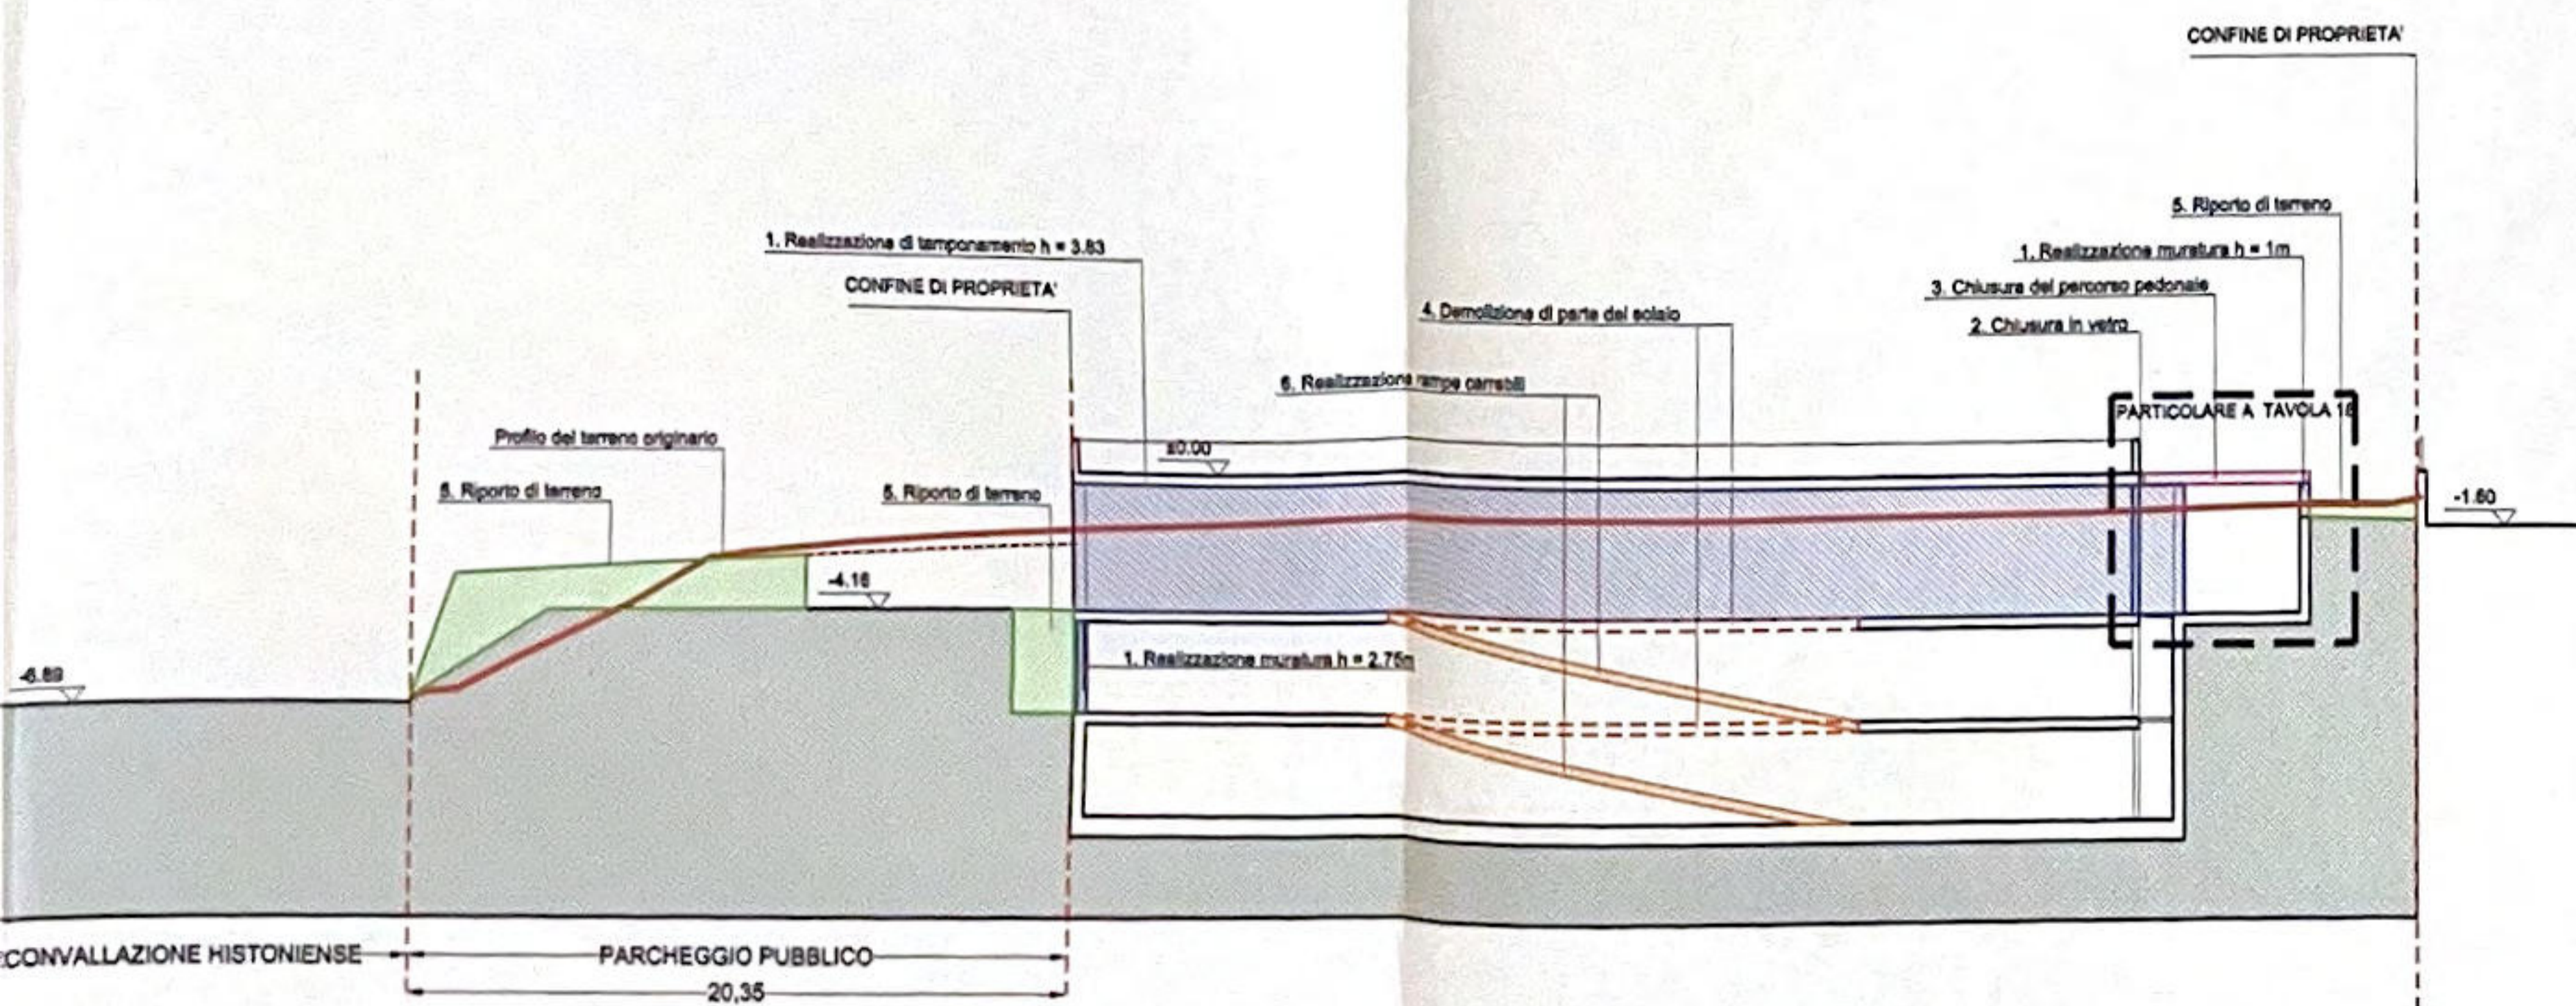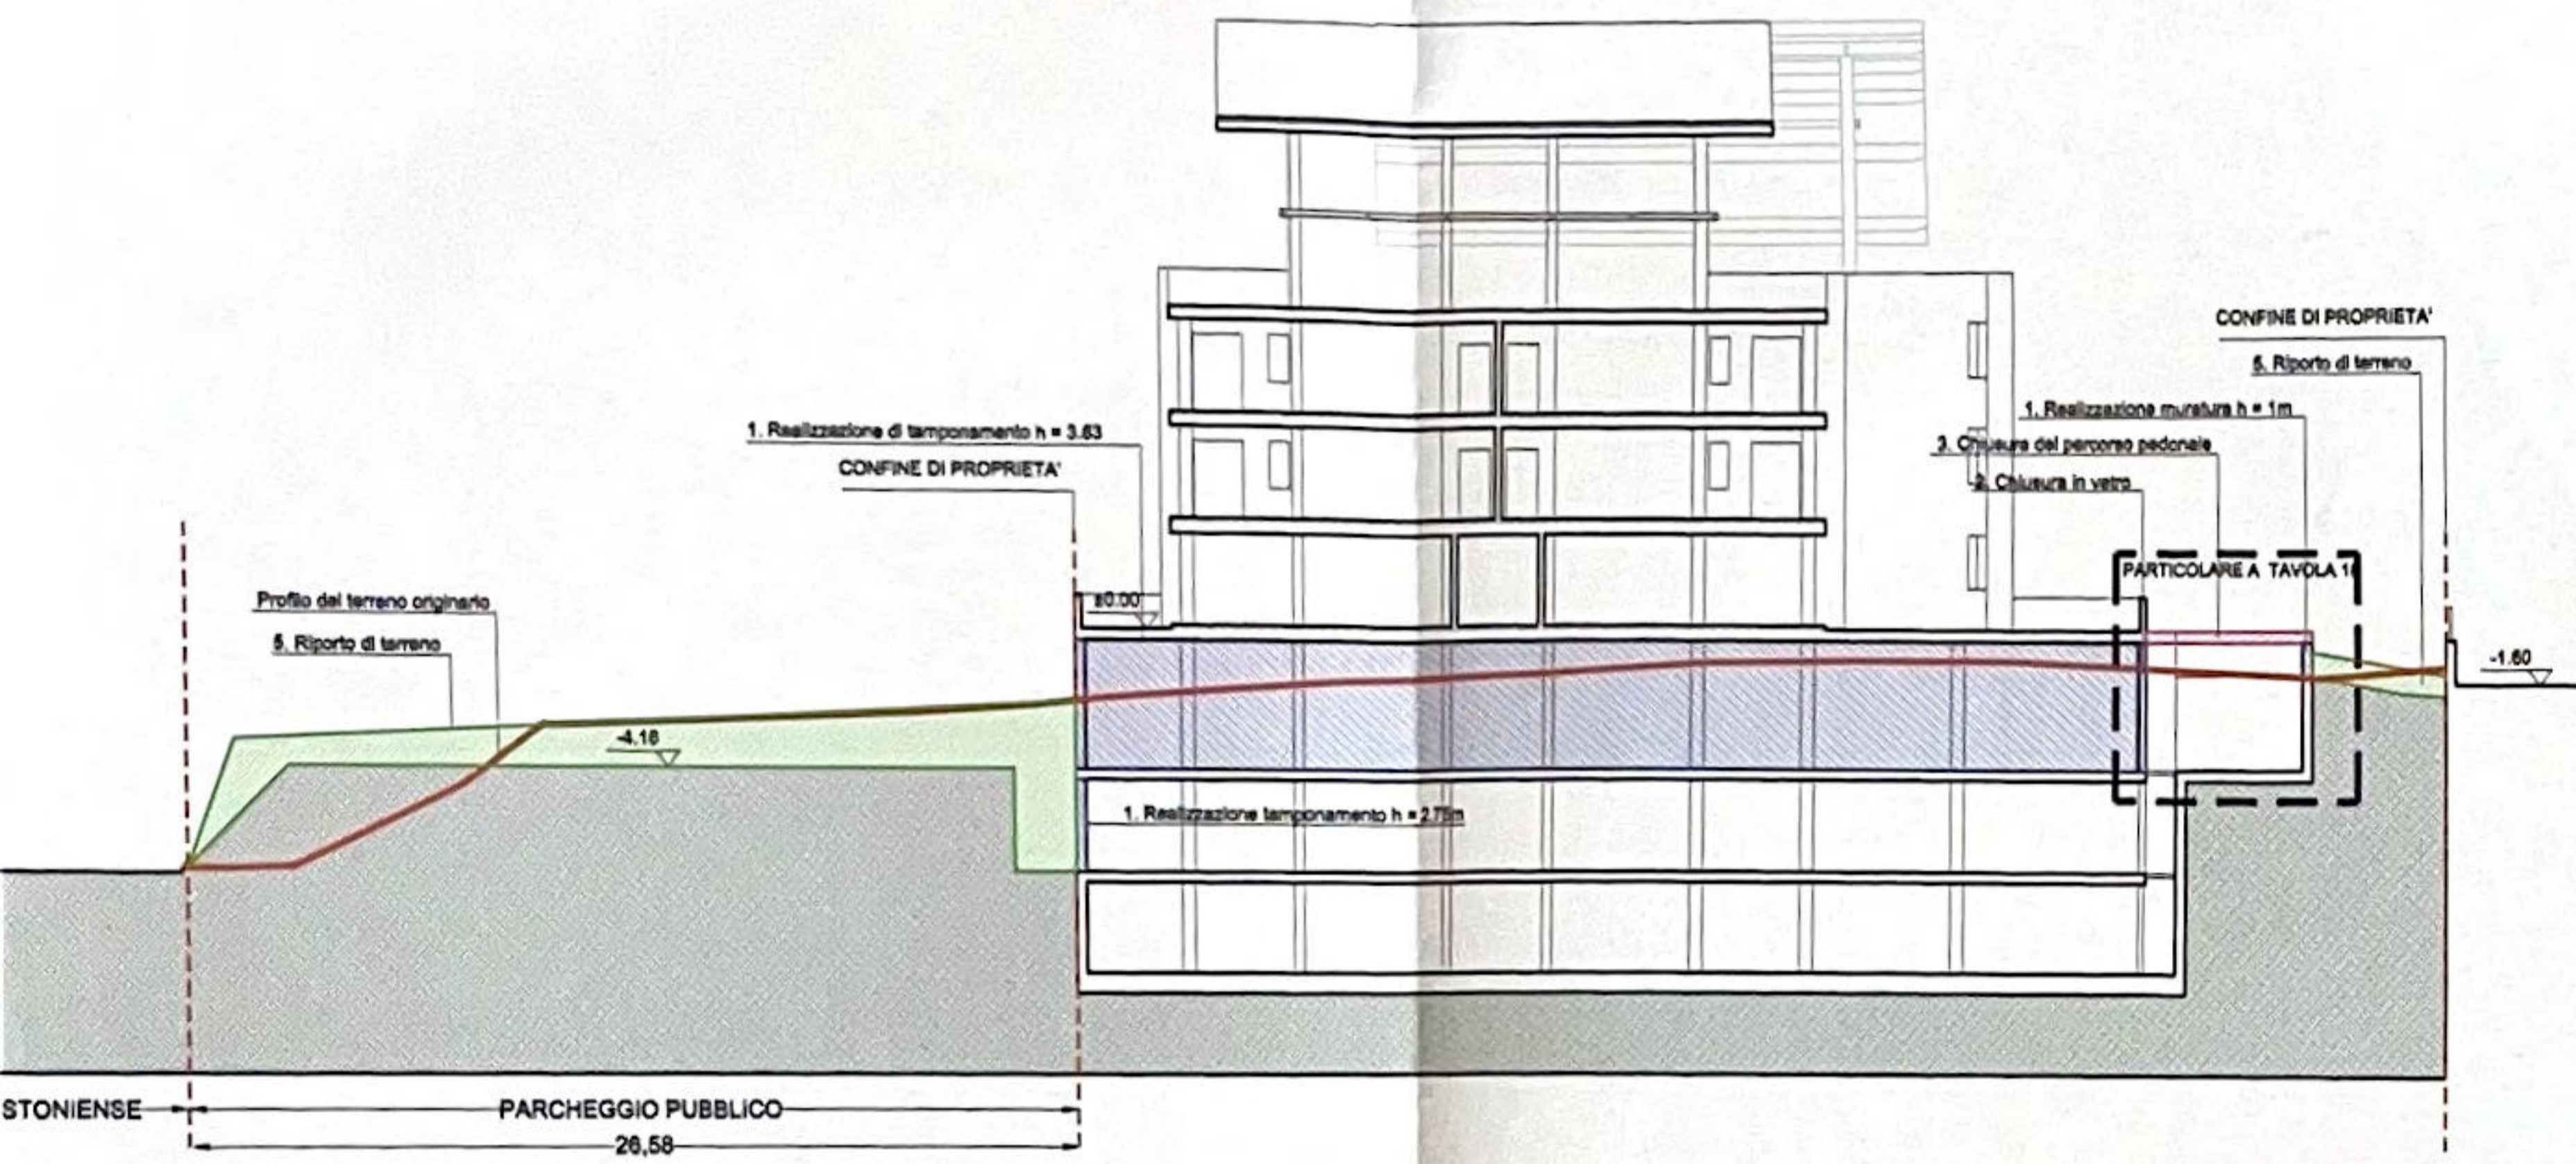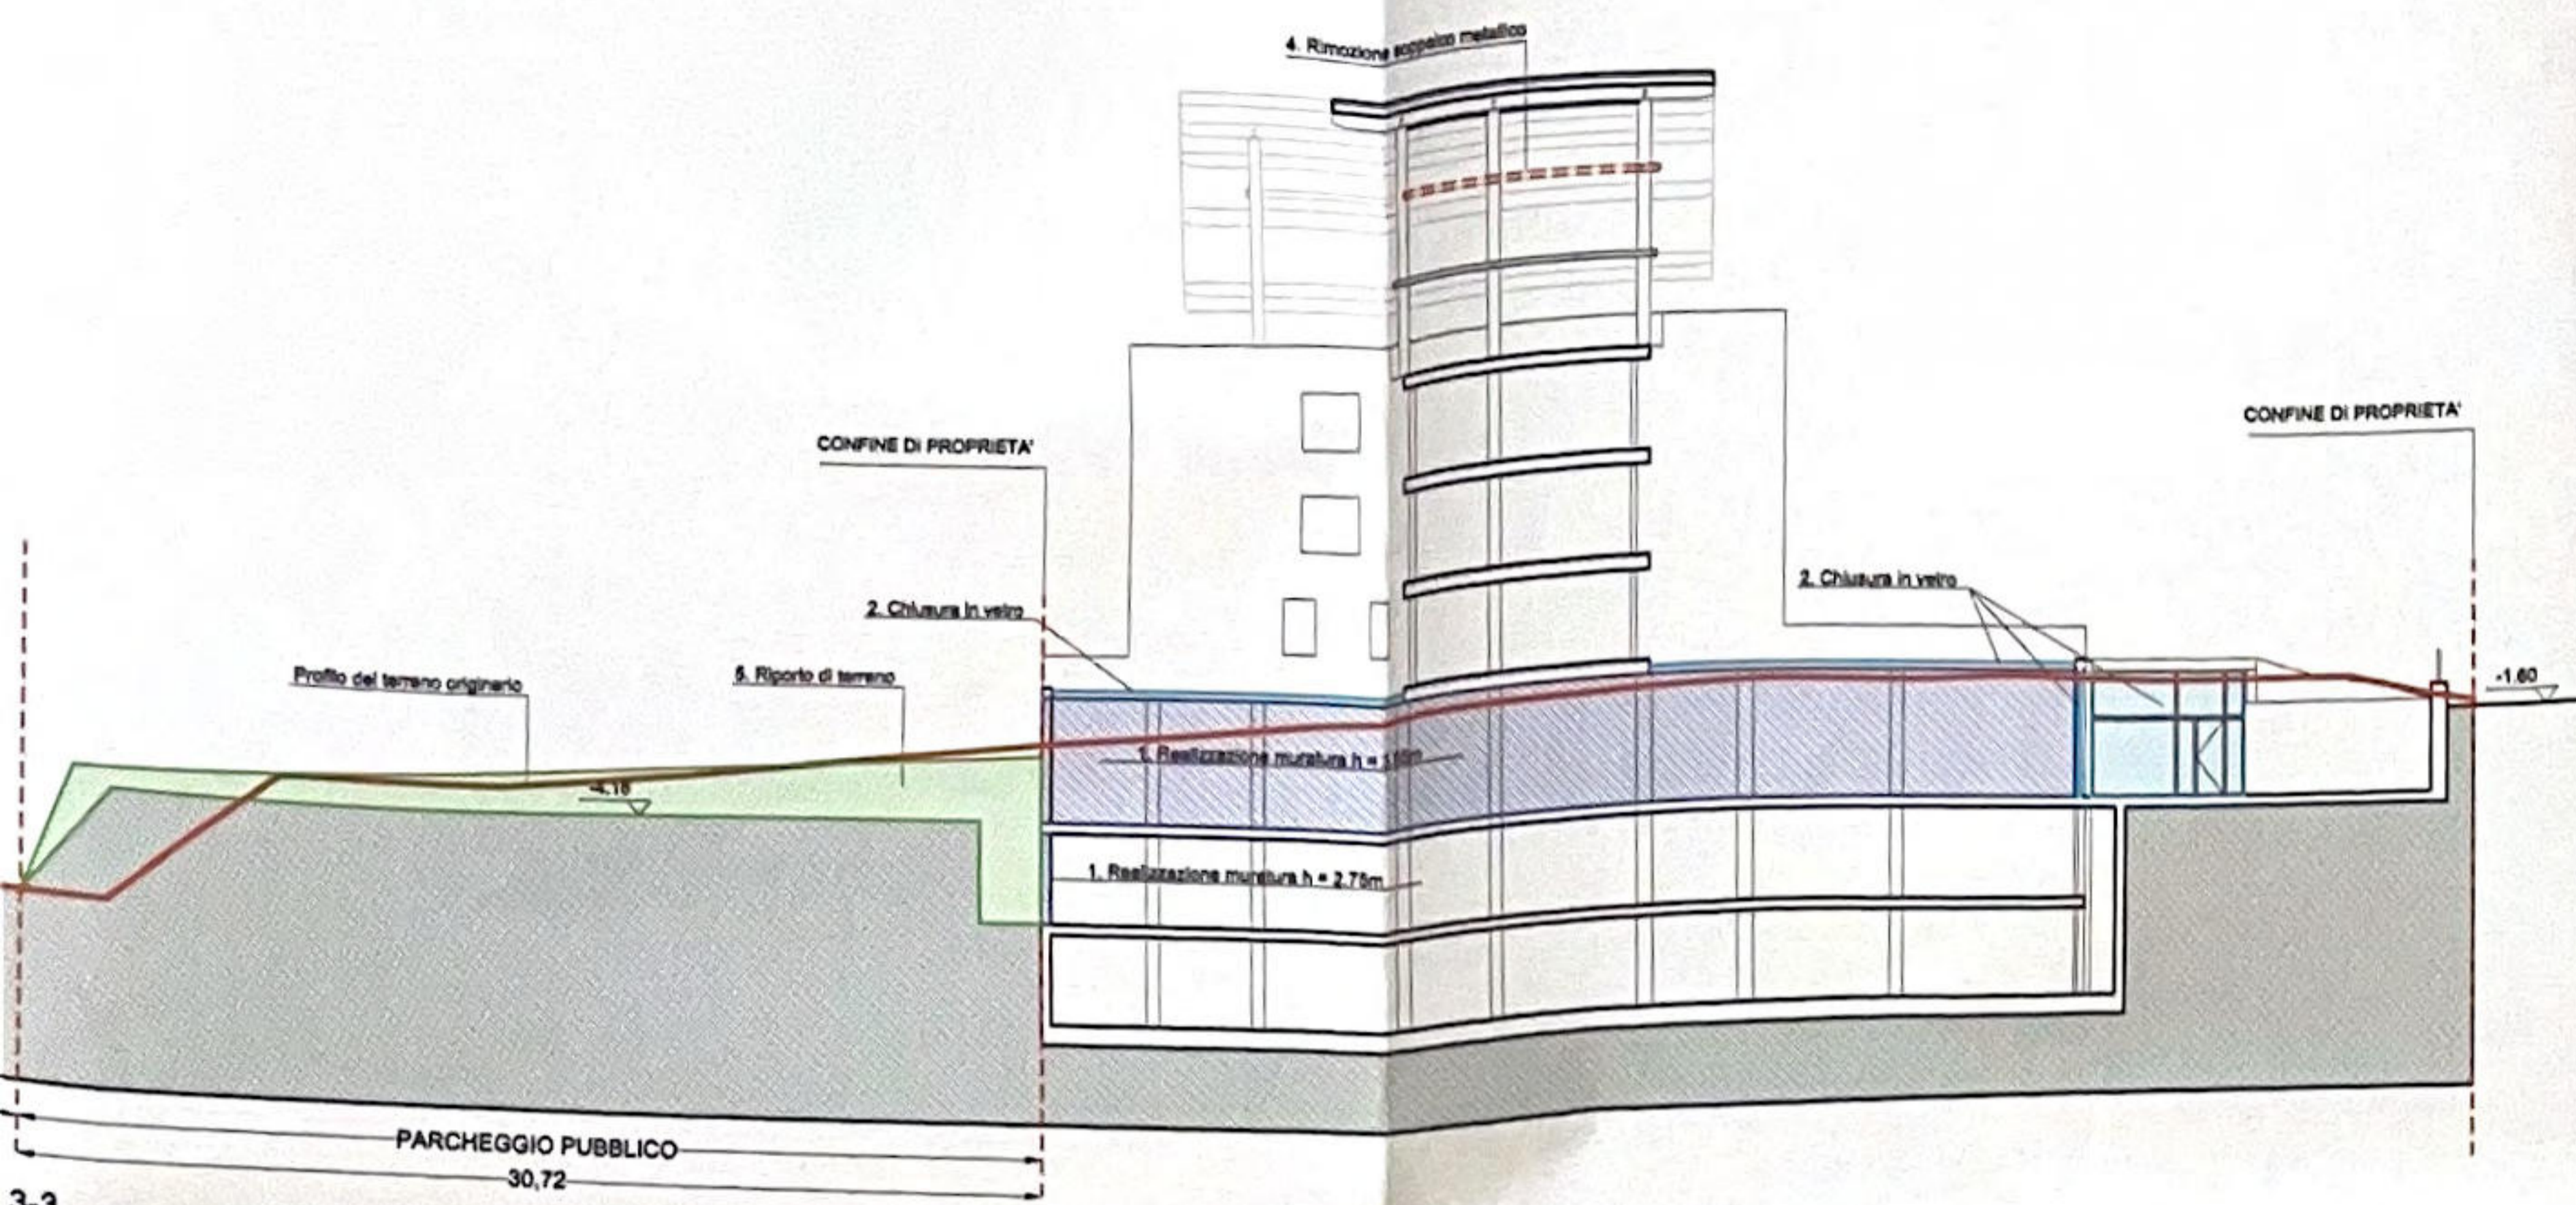


**COMUNE DI VASTO**  
- Prov. di Chieti -

progetto \_\_\_\_\_ Il progettista \_\_\_\_\_  
**PROGETTO DI VARIANTE AL PERMESSO A COSTRUIRE N. 284/2006 del 12-10-2007 CON INDICAZIONE DELLE OPERE DI RIPRISTINO IN OTTEMPERANZA ALL'ORDINANZA DI DEMOLIZIONE n.265/2010**  
 parere \_\_\_\_\_


elaborato **TAVOLA INDICANTE LE OPERE OGGETTO DI RIPRISTINO E VARIANTE**

data	fase progettuale	scala
SETTEMBRE 2011	ESECUTIVO	VARIE
commessa n. 5.067	divis. interna ARC	lotto o tipologia C061-C062
project manager DOM	sigla	desc. tavola PLN
		tavola part. rev. 15 00 00
		work manager MGL
		sigla


REV.	DATA	DESCRIZIONE	DISEGNATORE	VISTO
0	settembre 2011	Emesso per definizione	DOM	

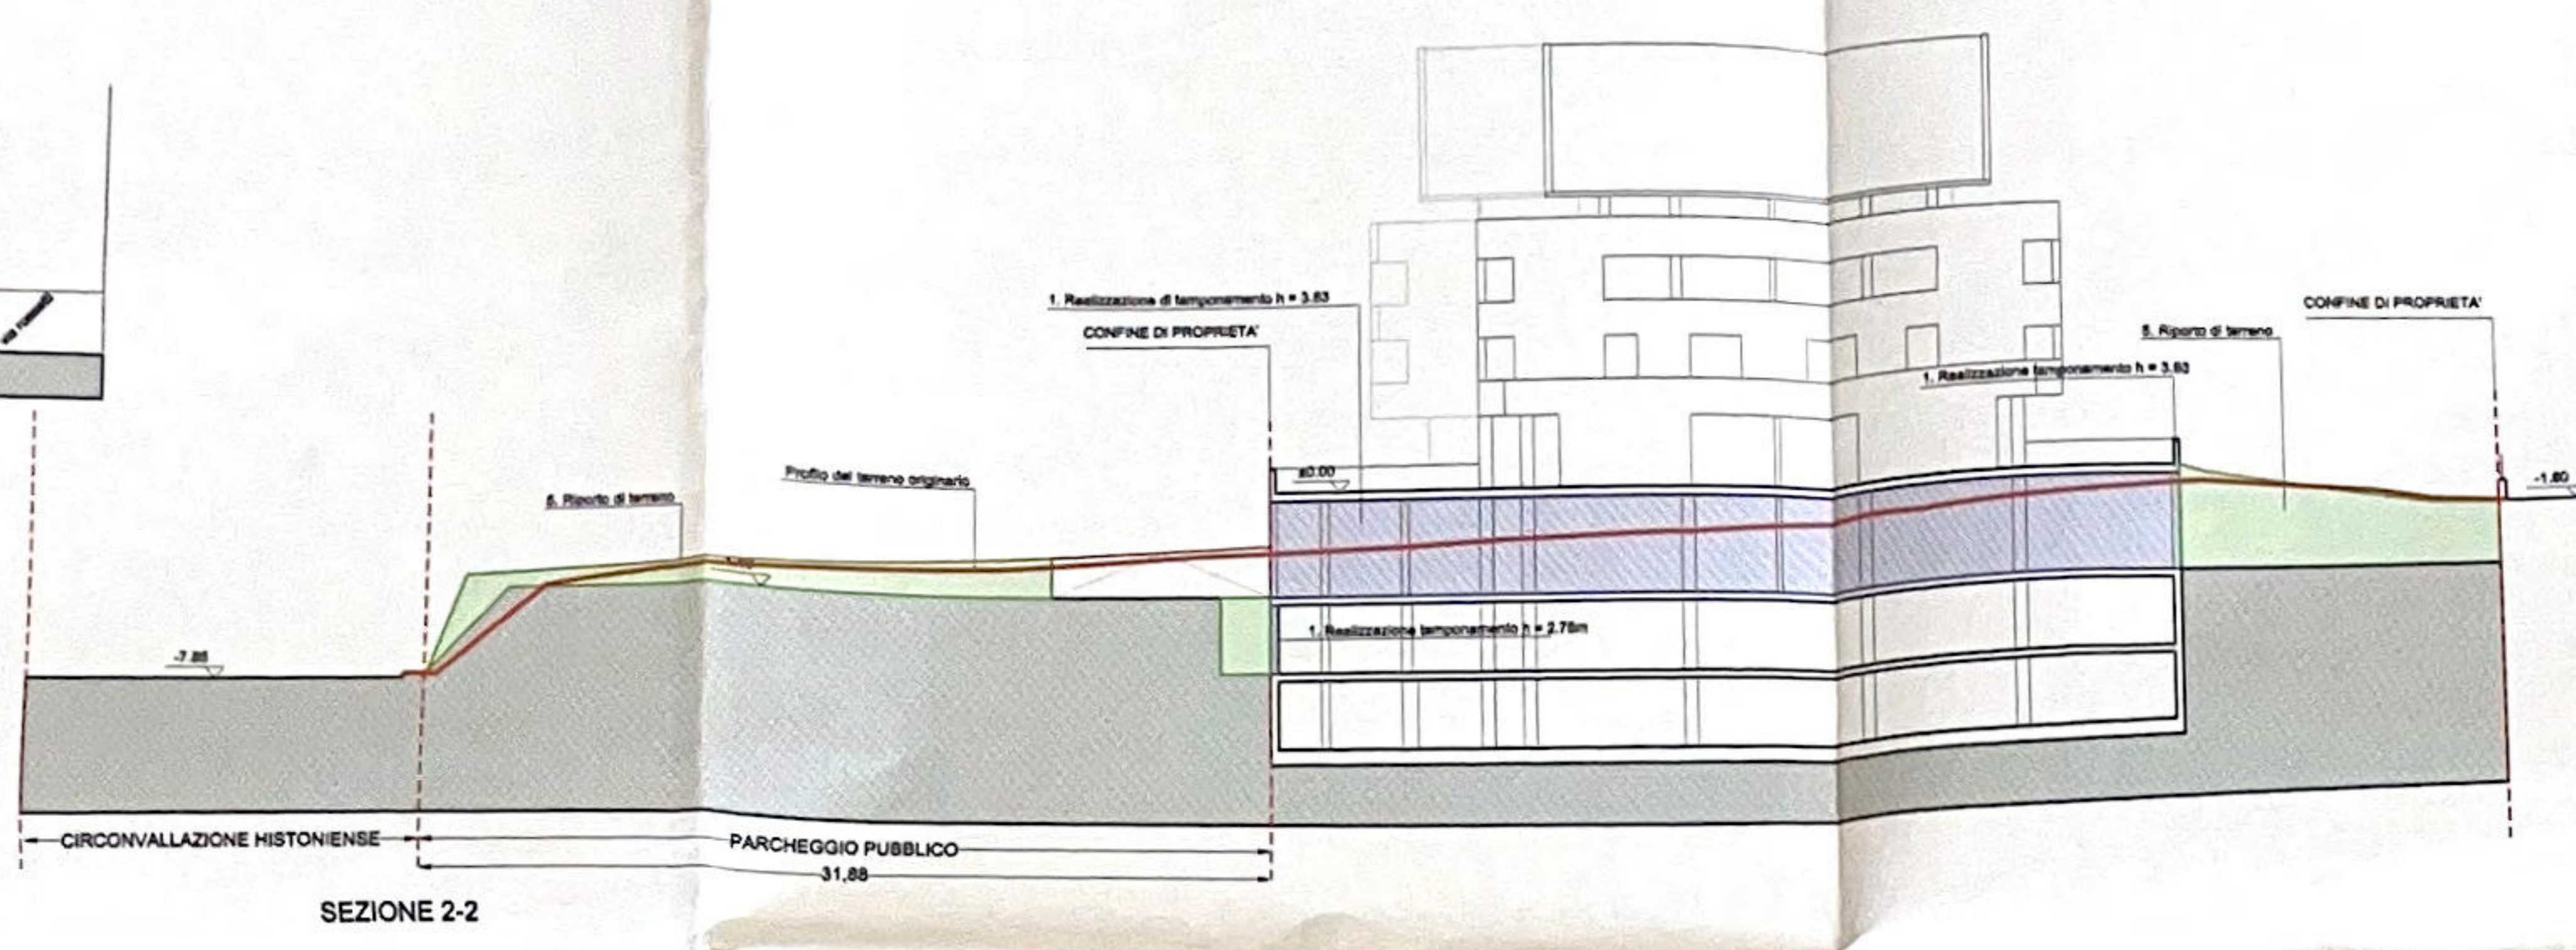


SEZIONE 2-2

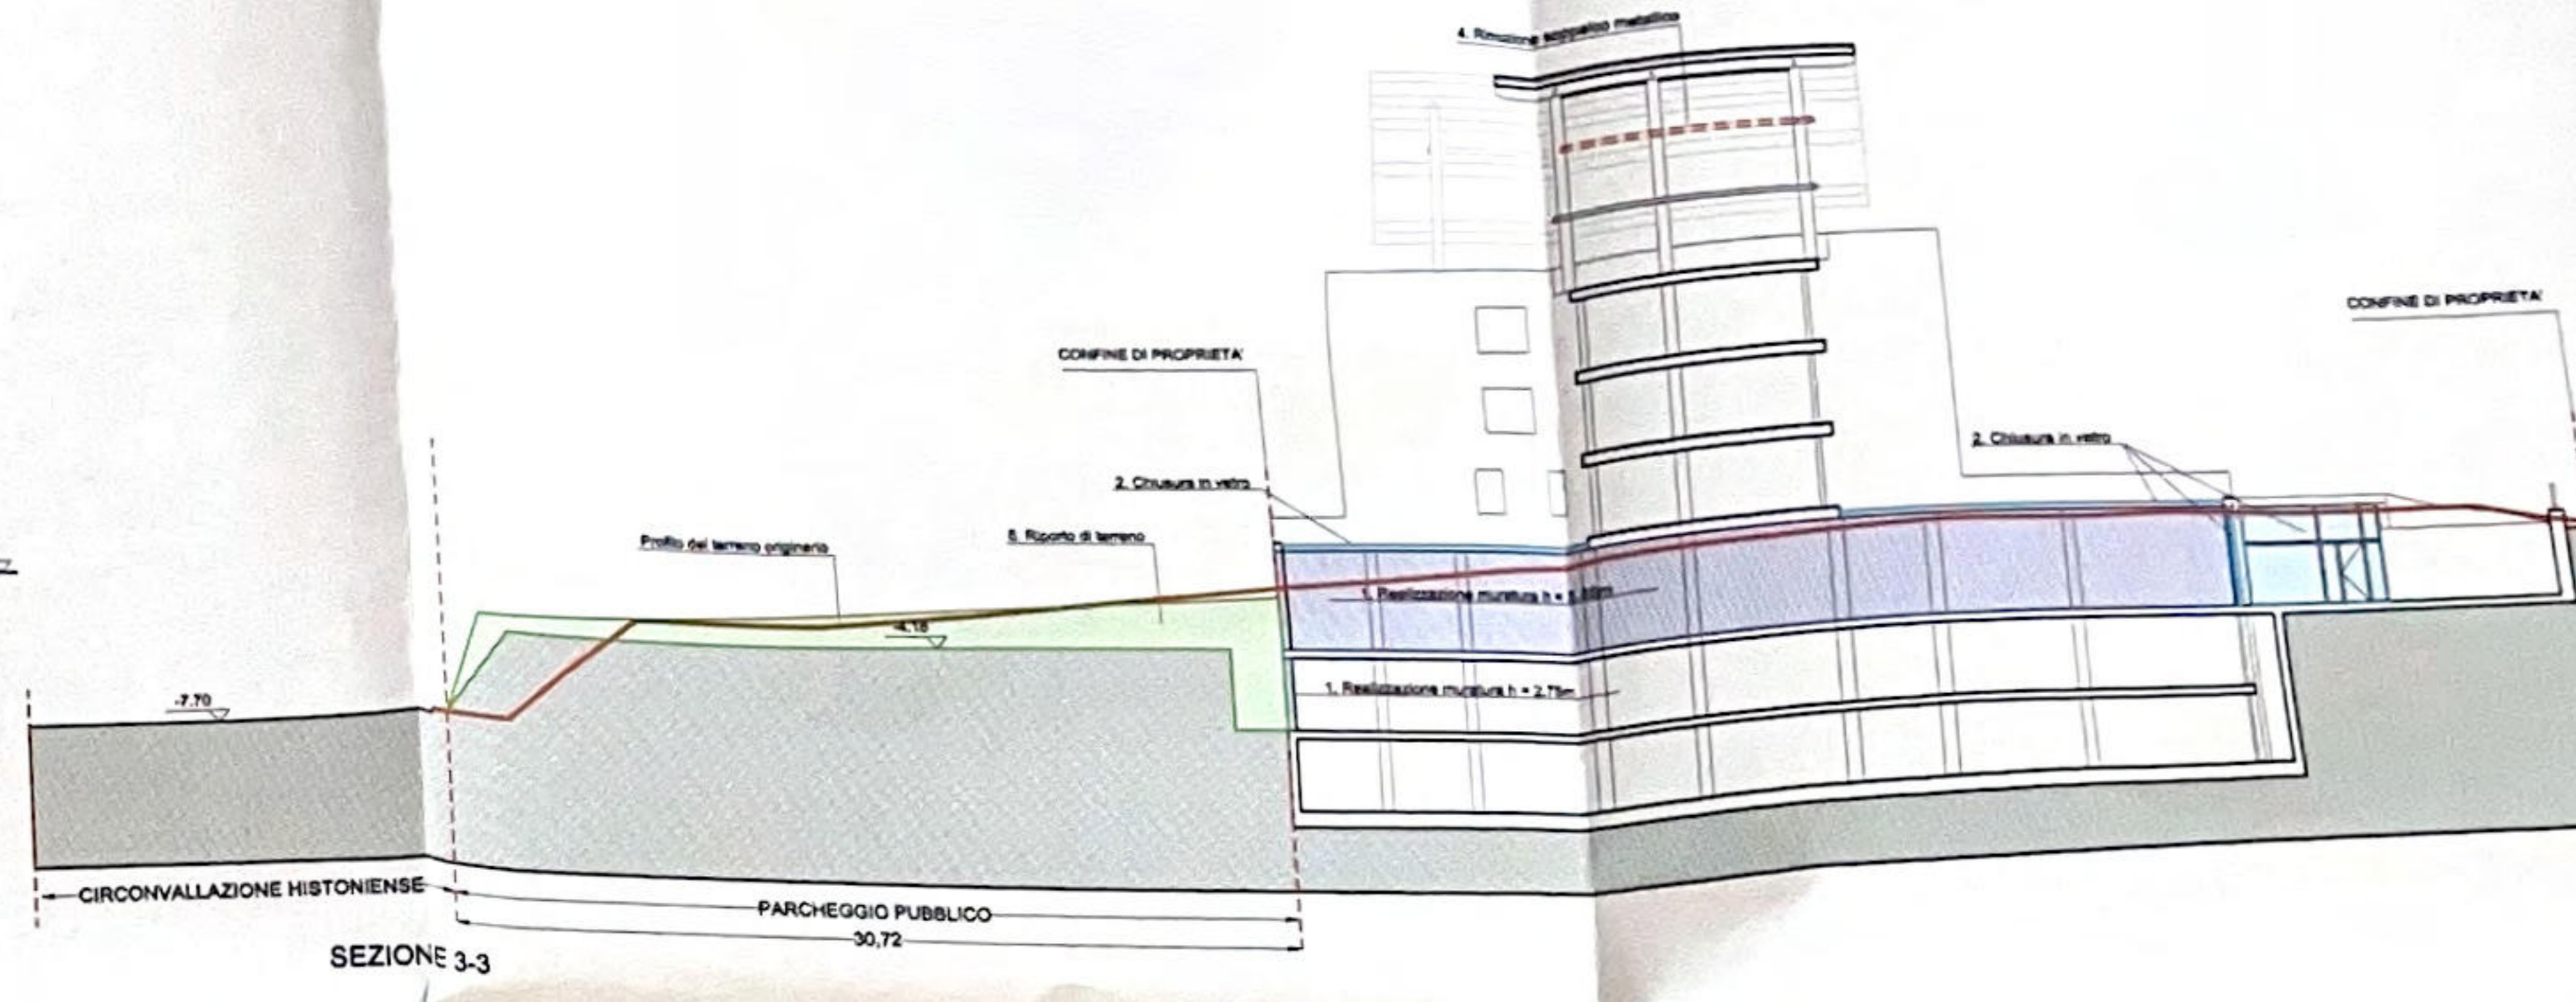


SEZIONE 3-3

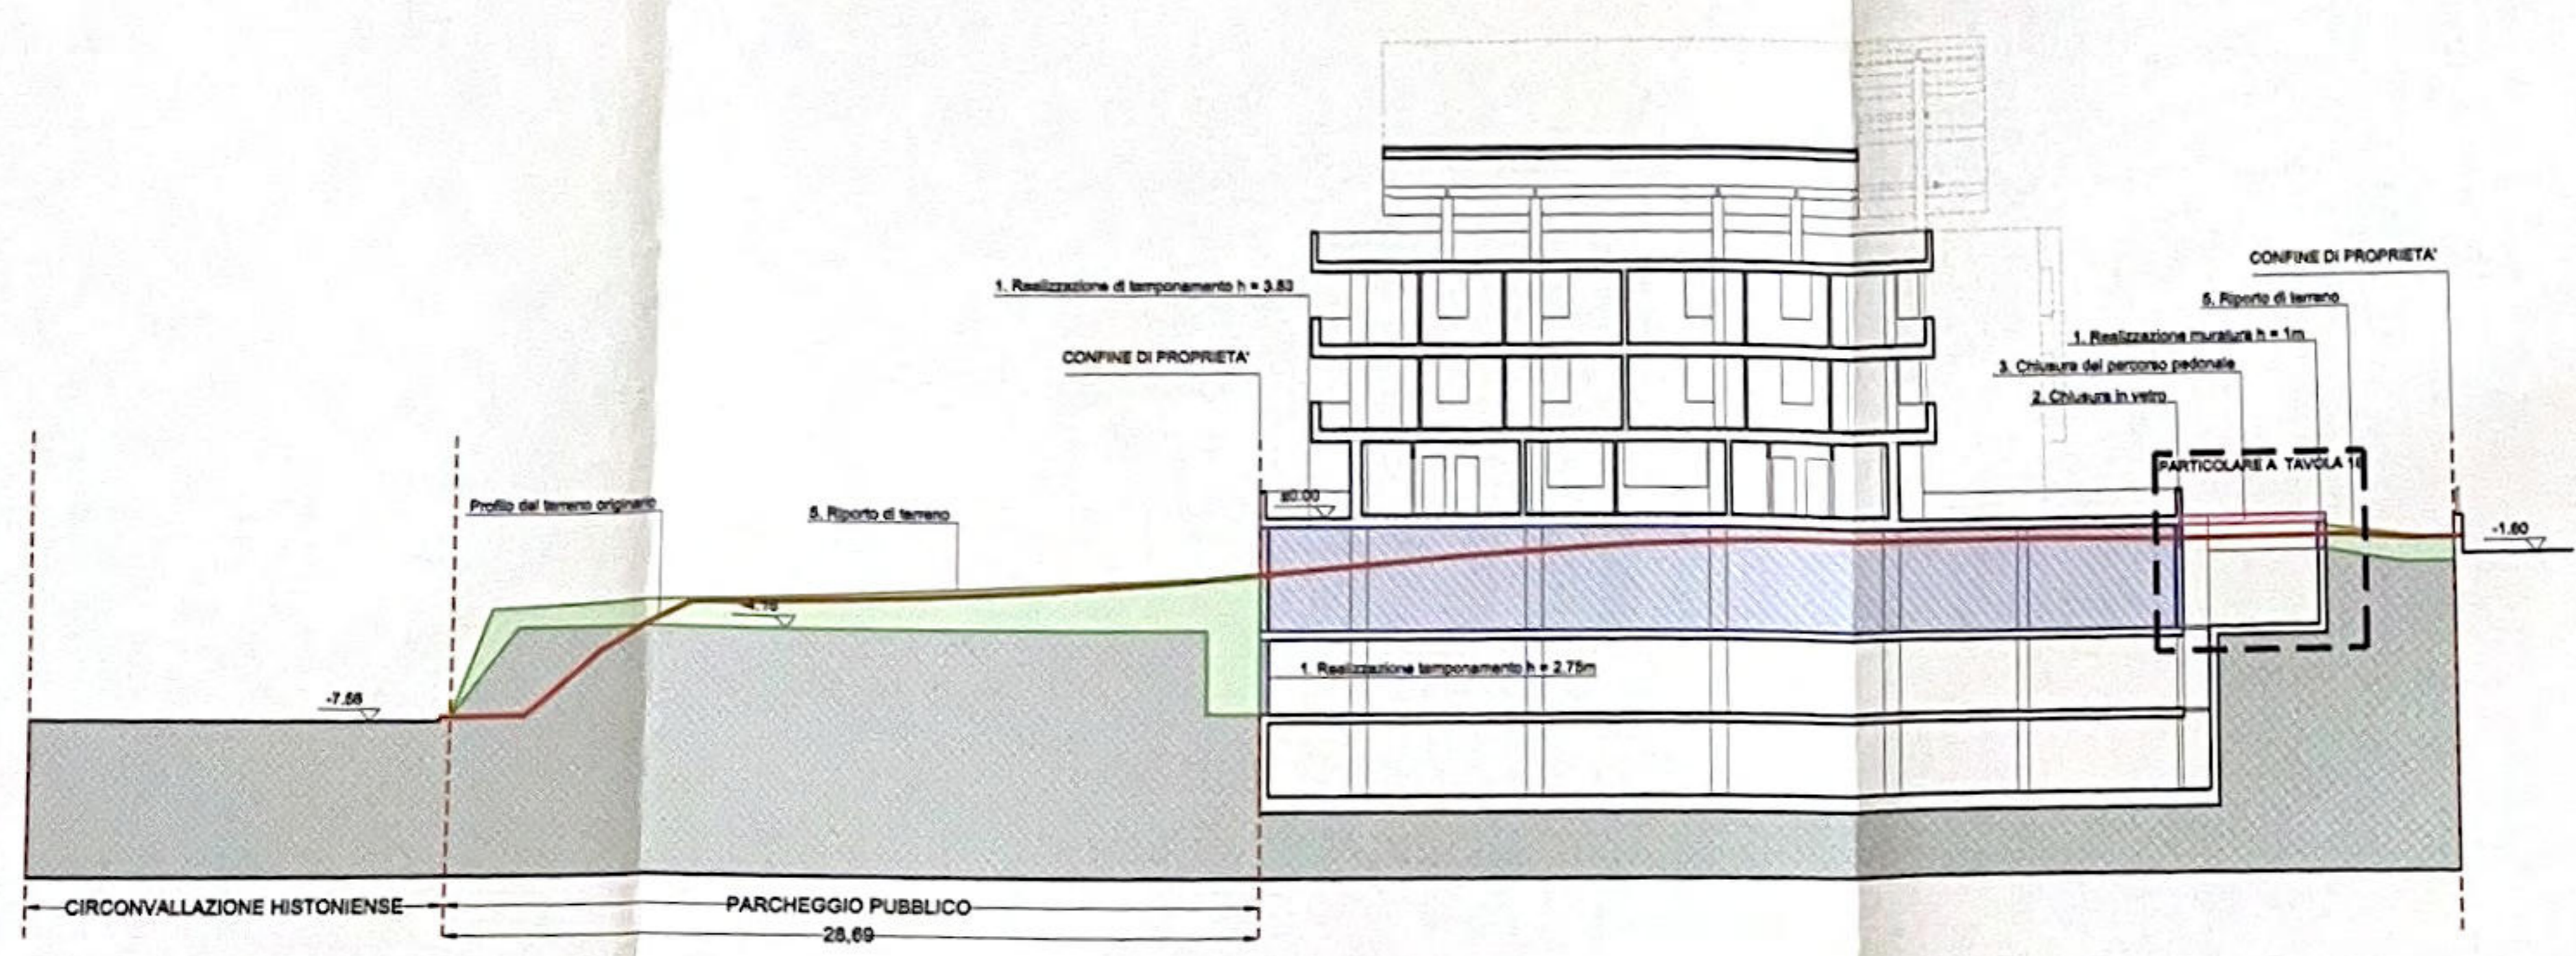


SEZIONE 4-4

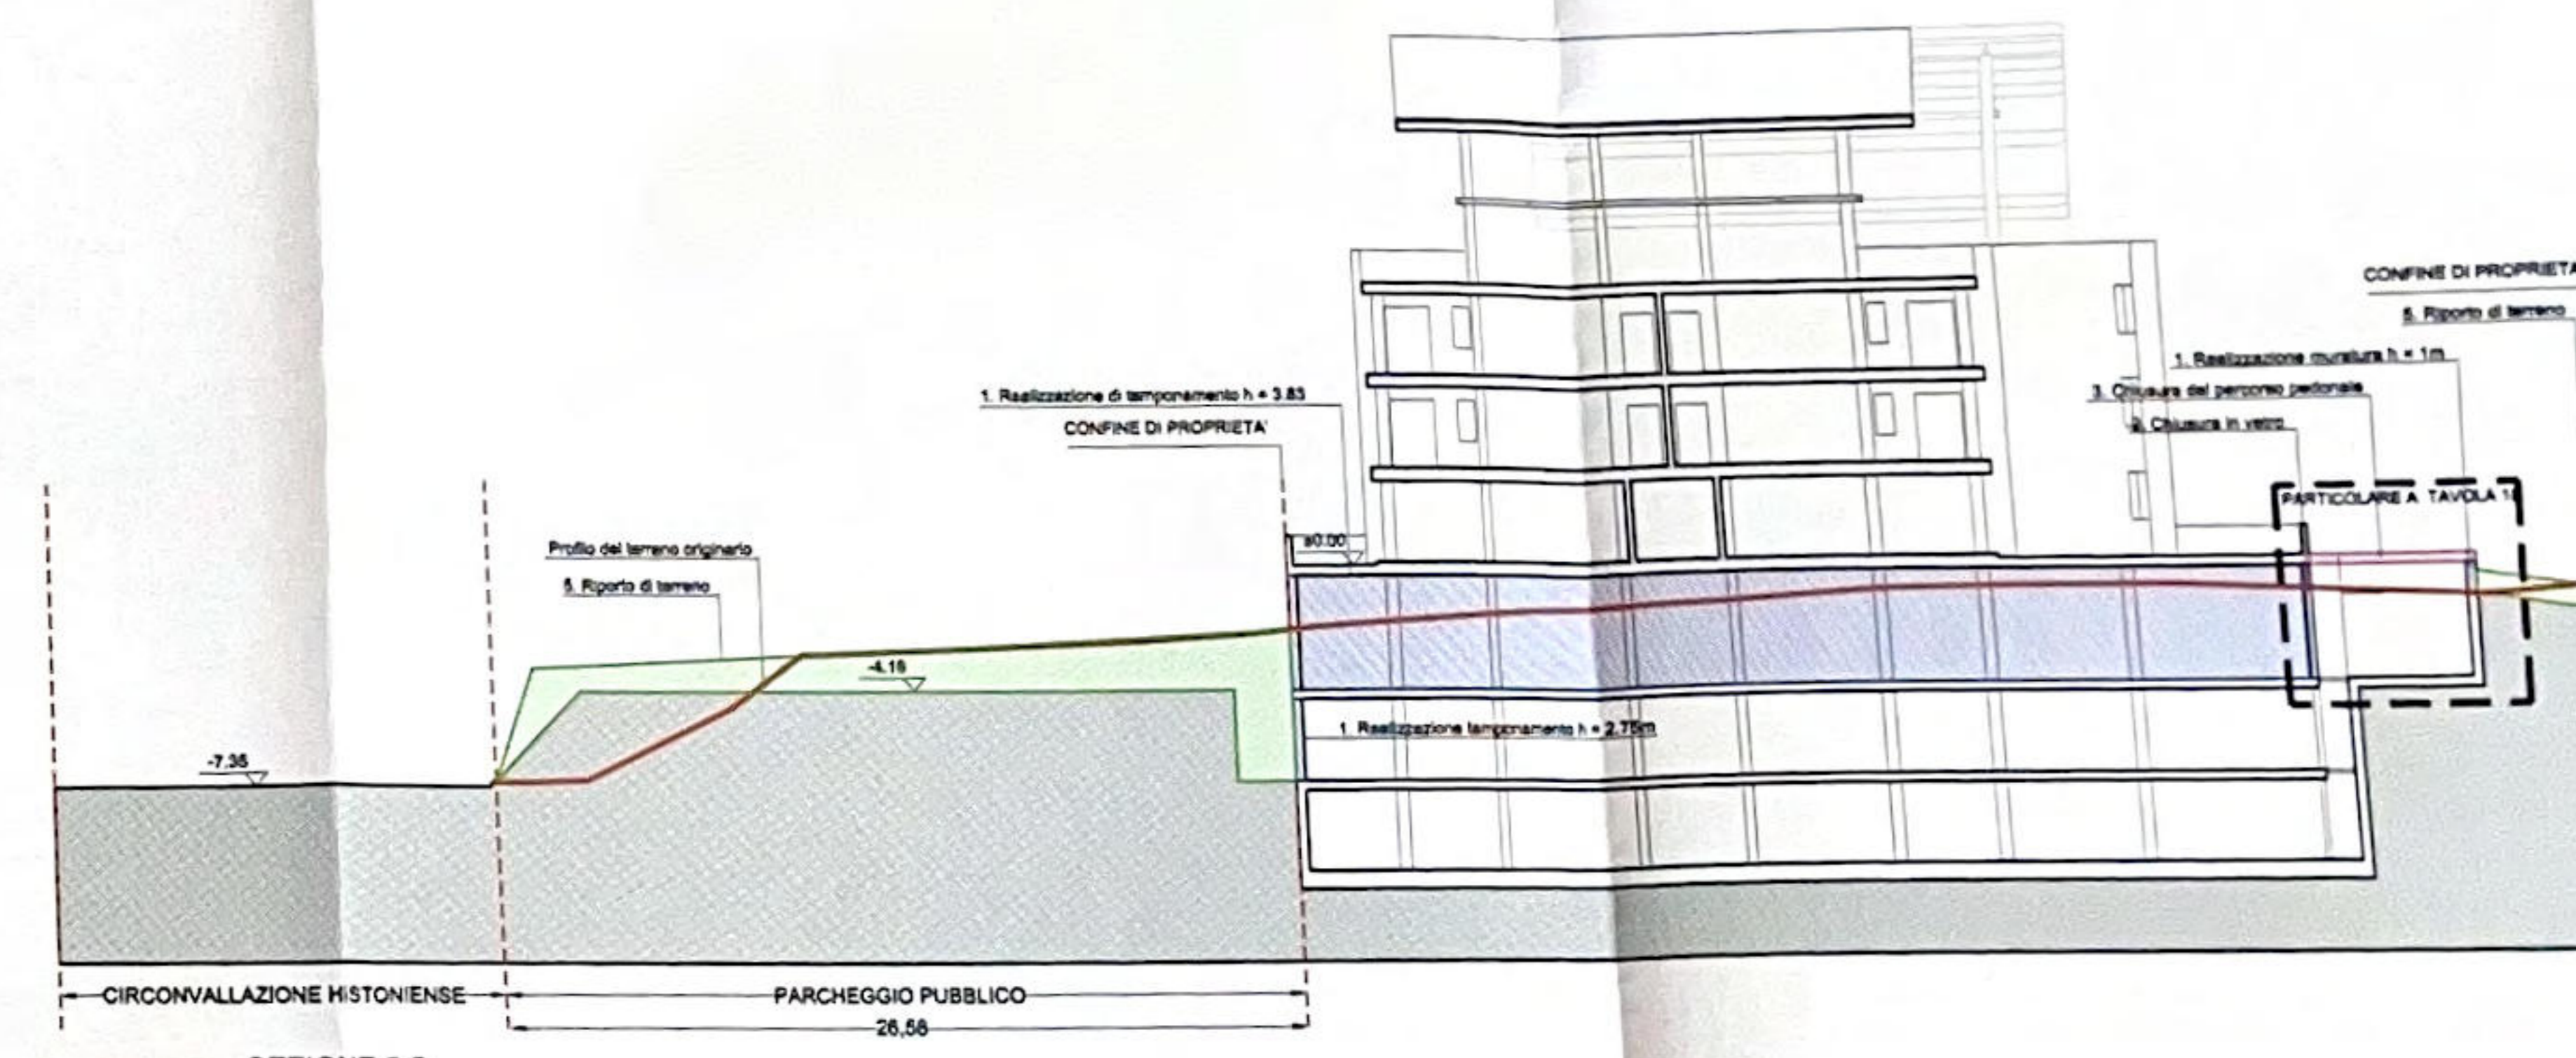


SEZIONE 5-5

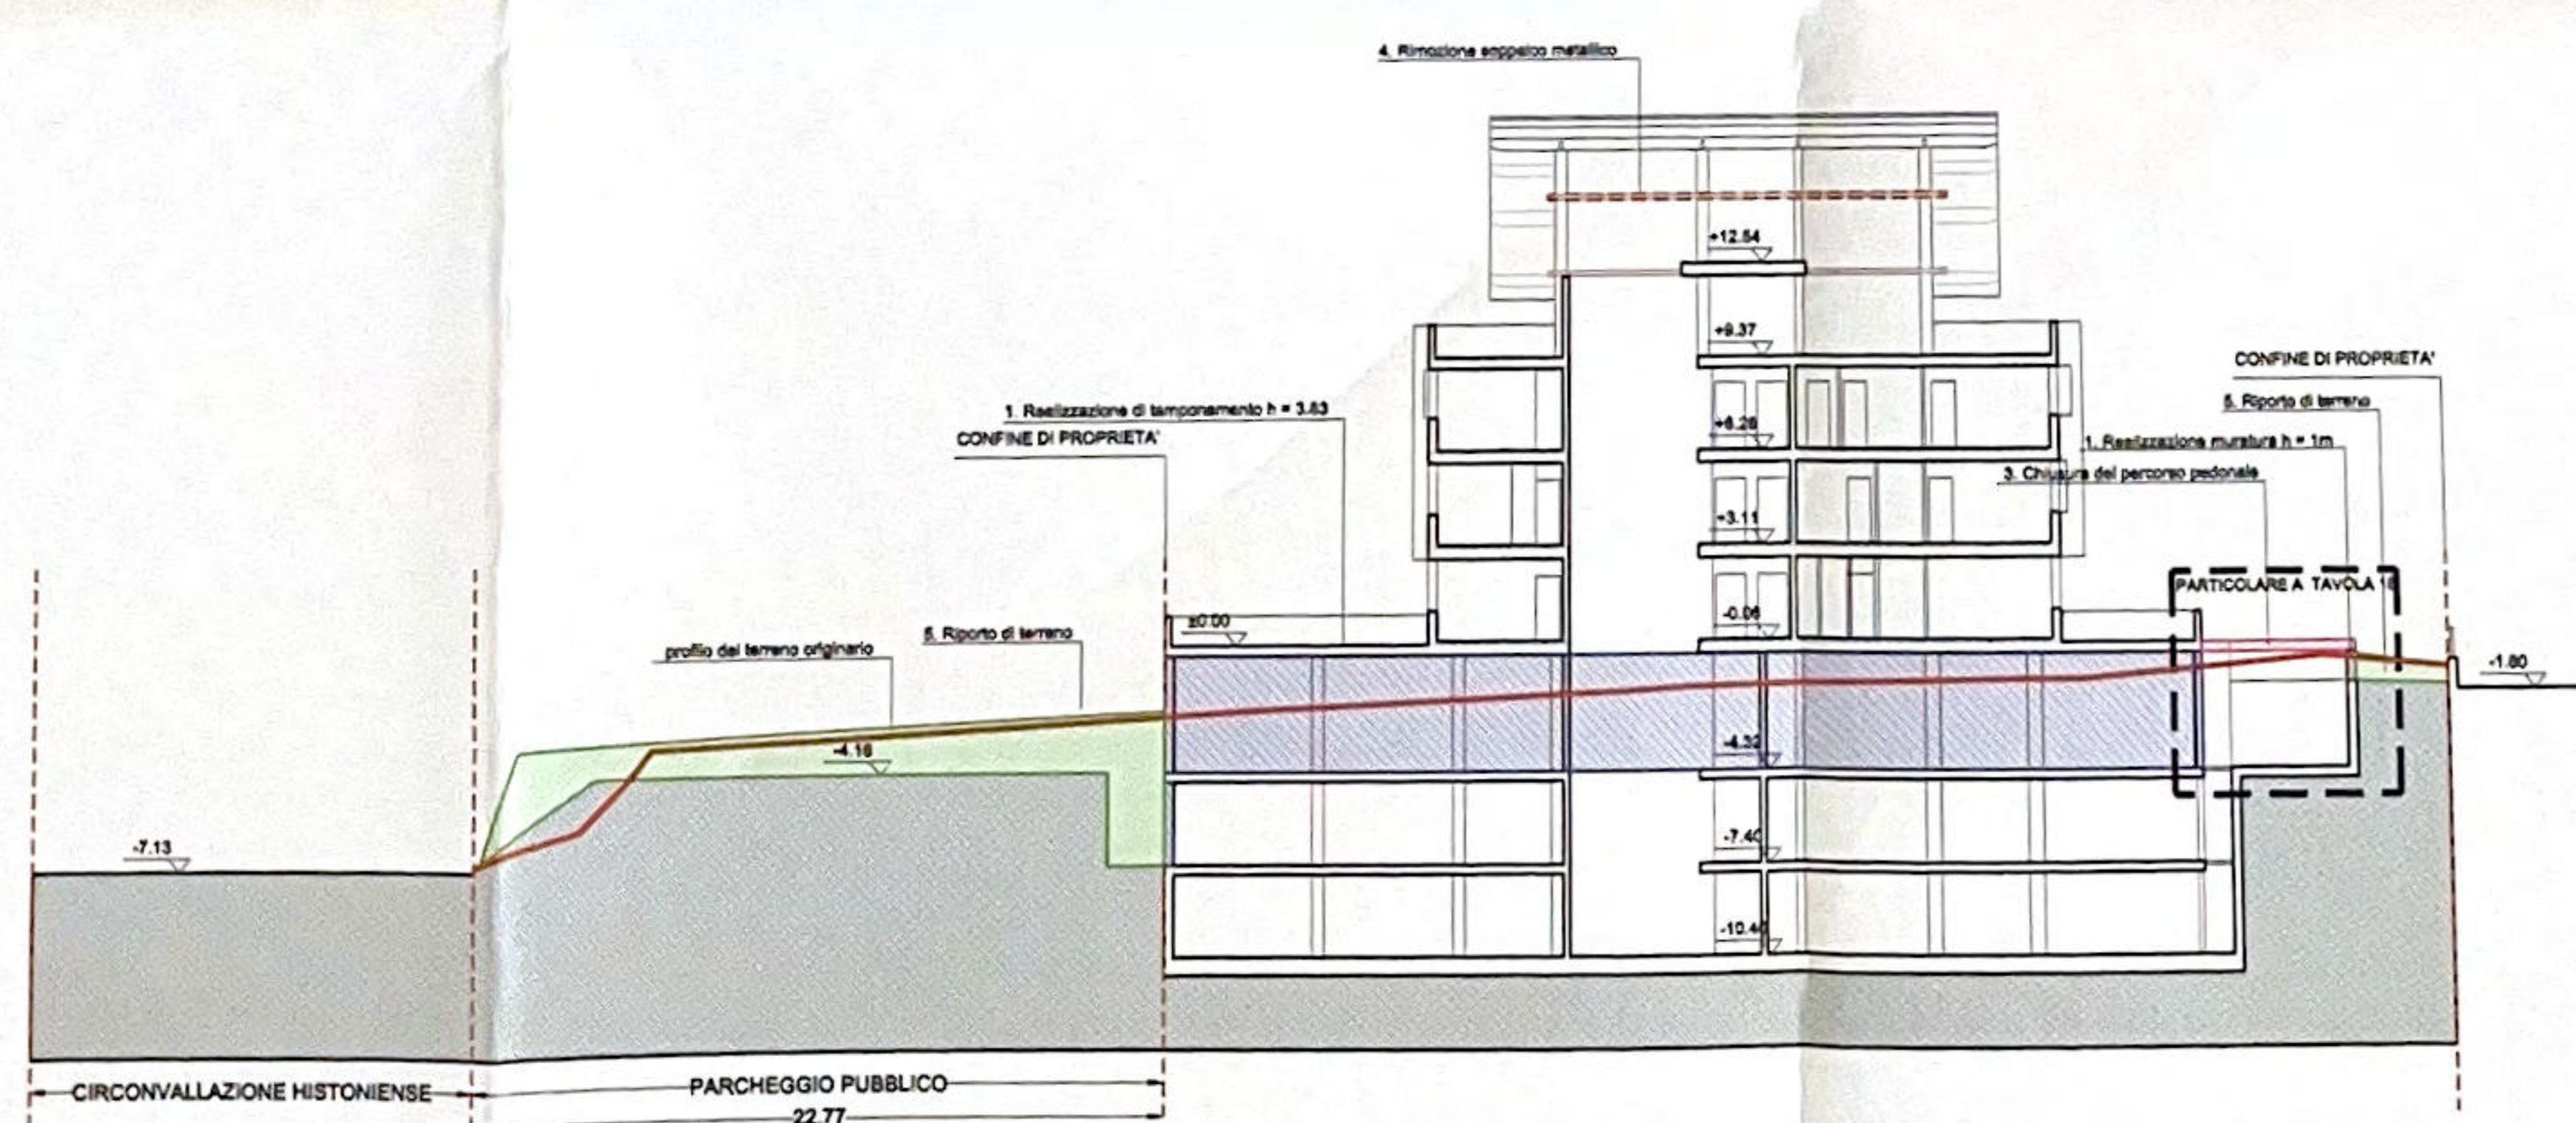



SEZIONE 6-6

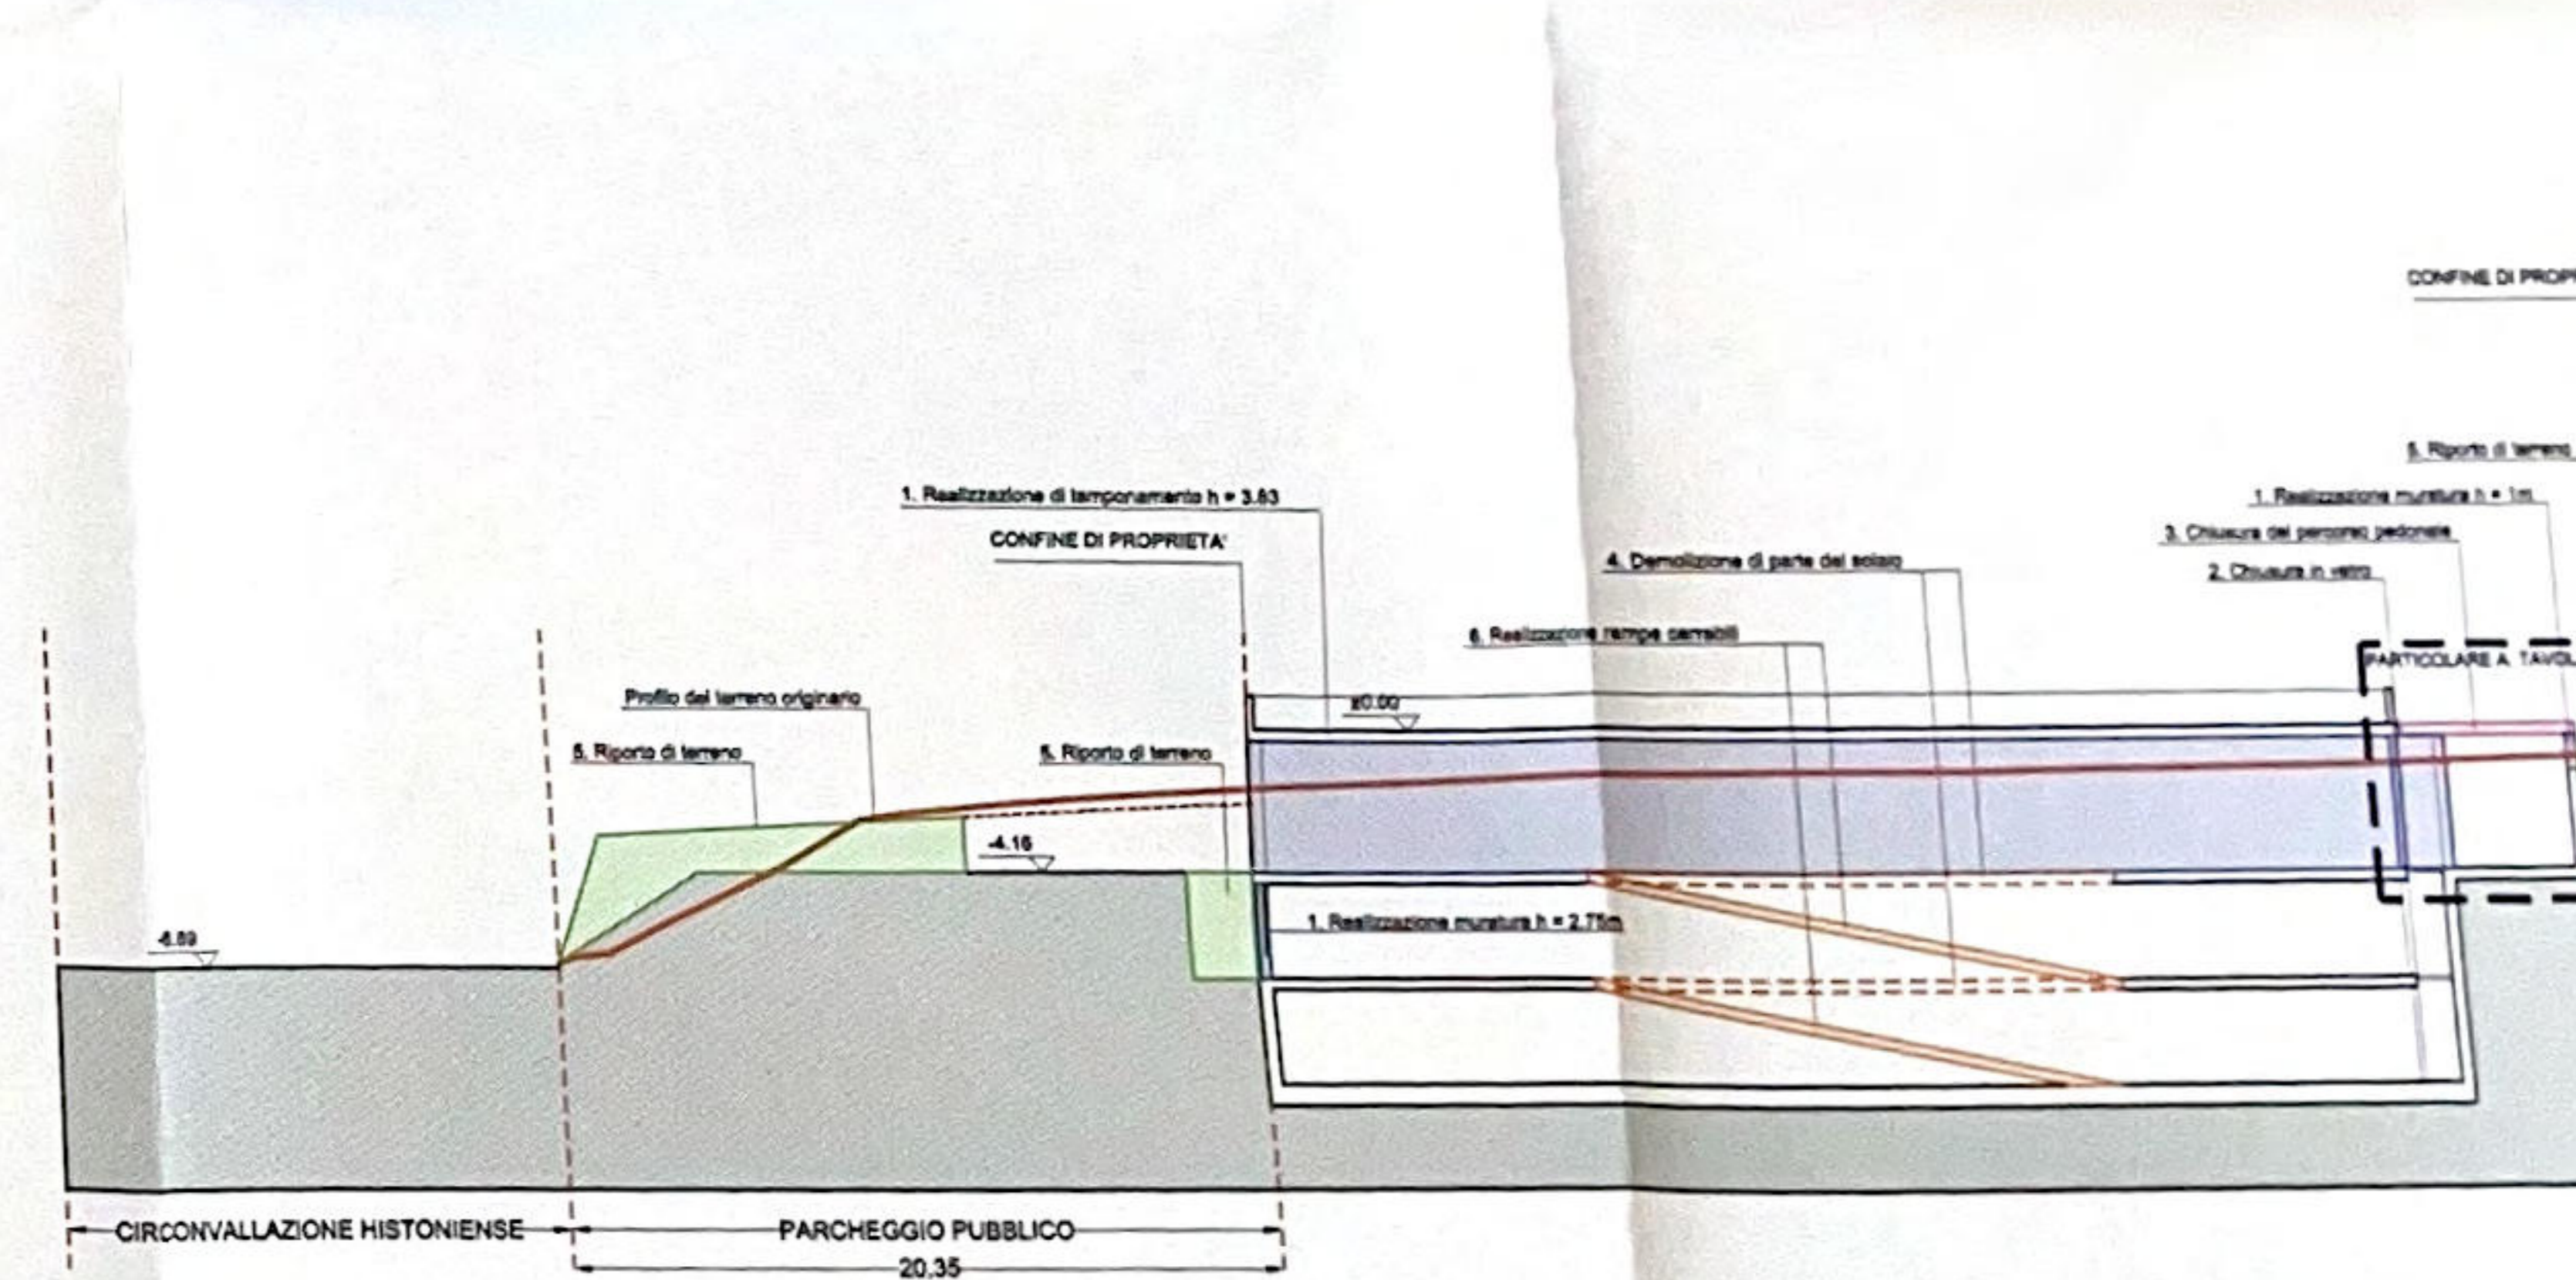



SEZIONE 7-7

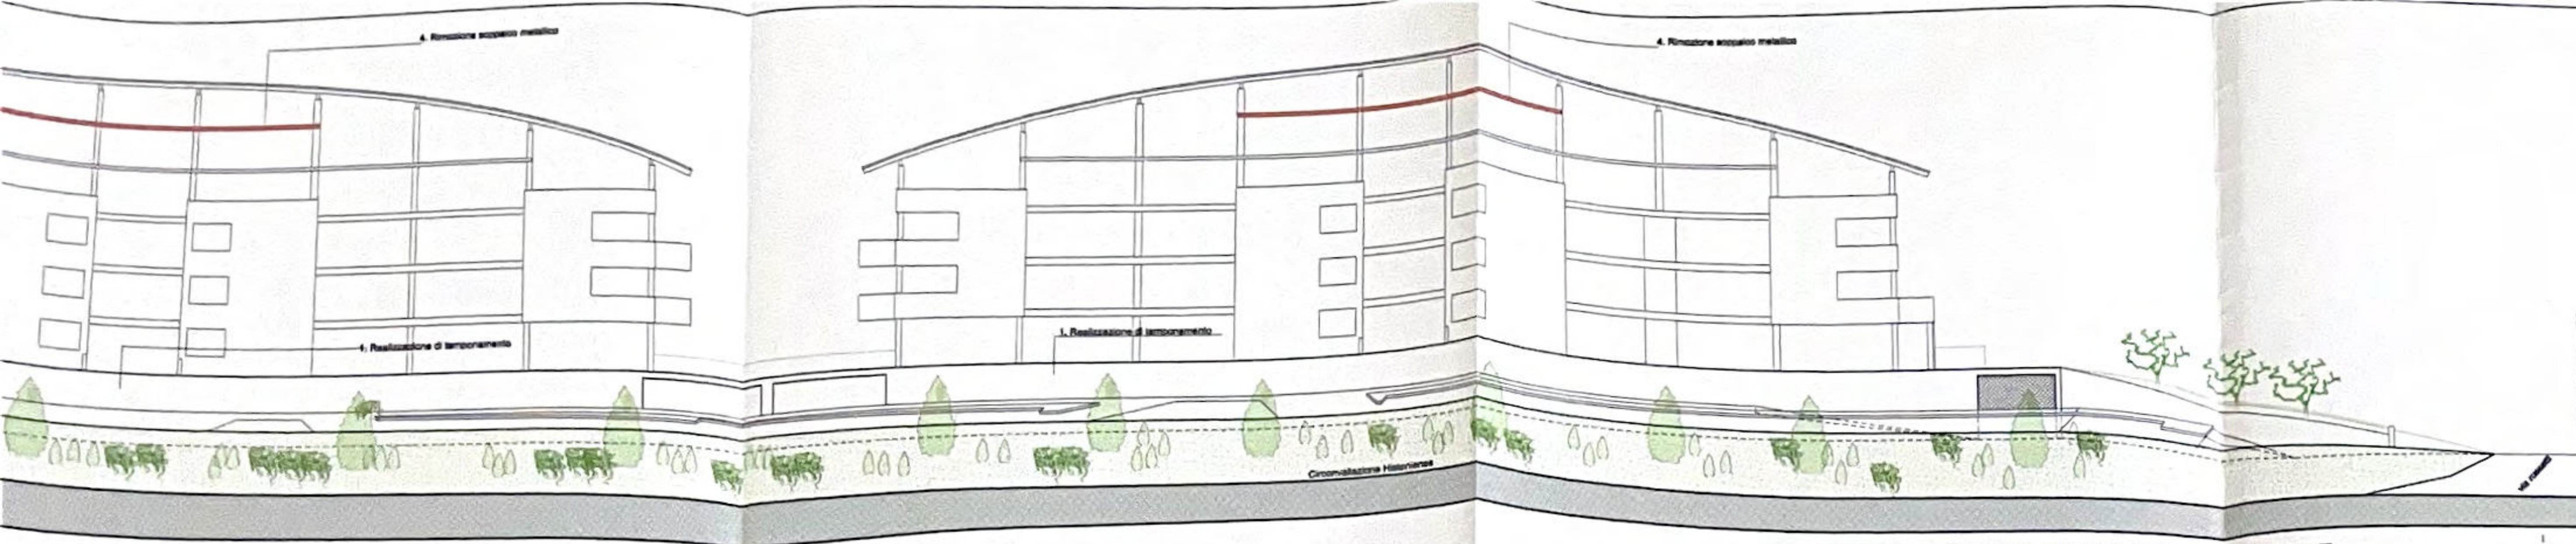


PROSPETTO DA VIA HISTONIENSE

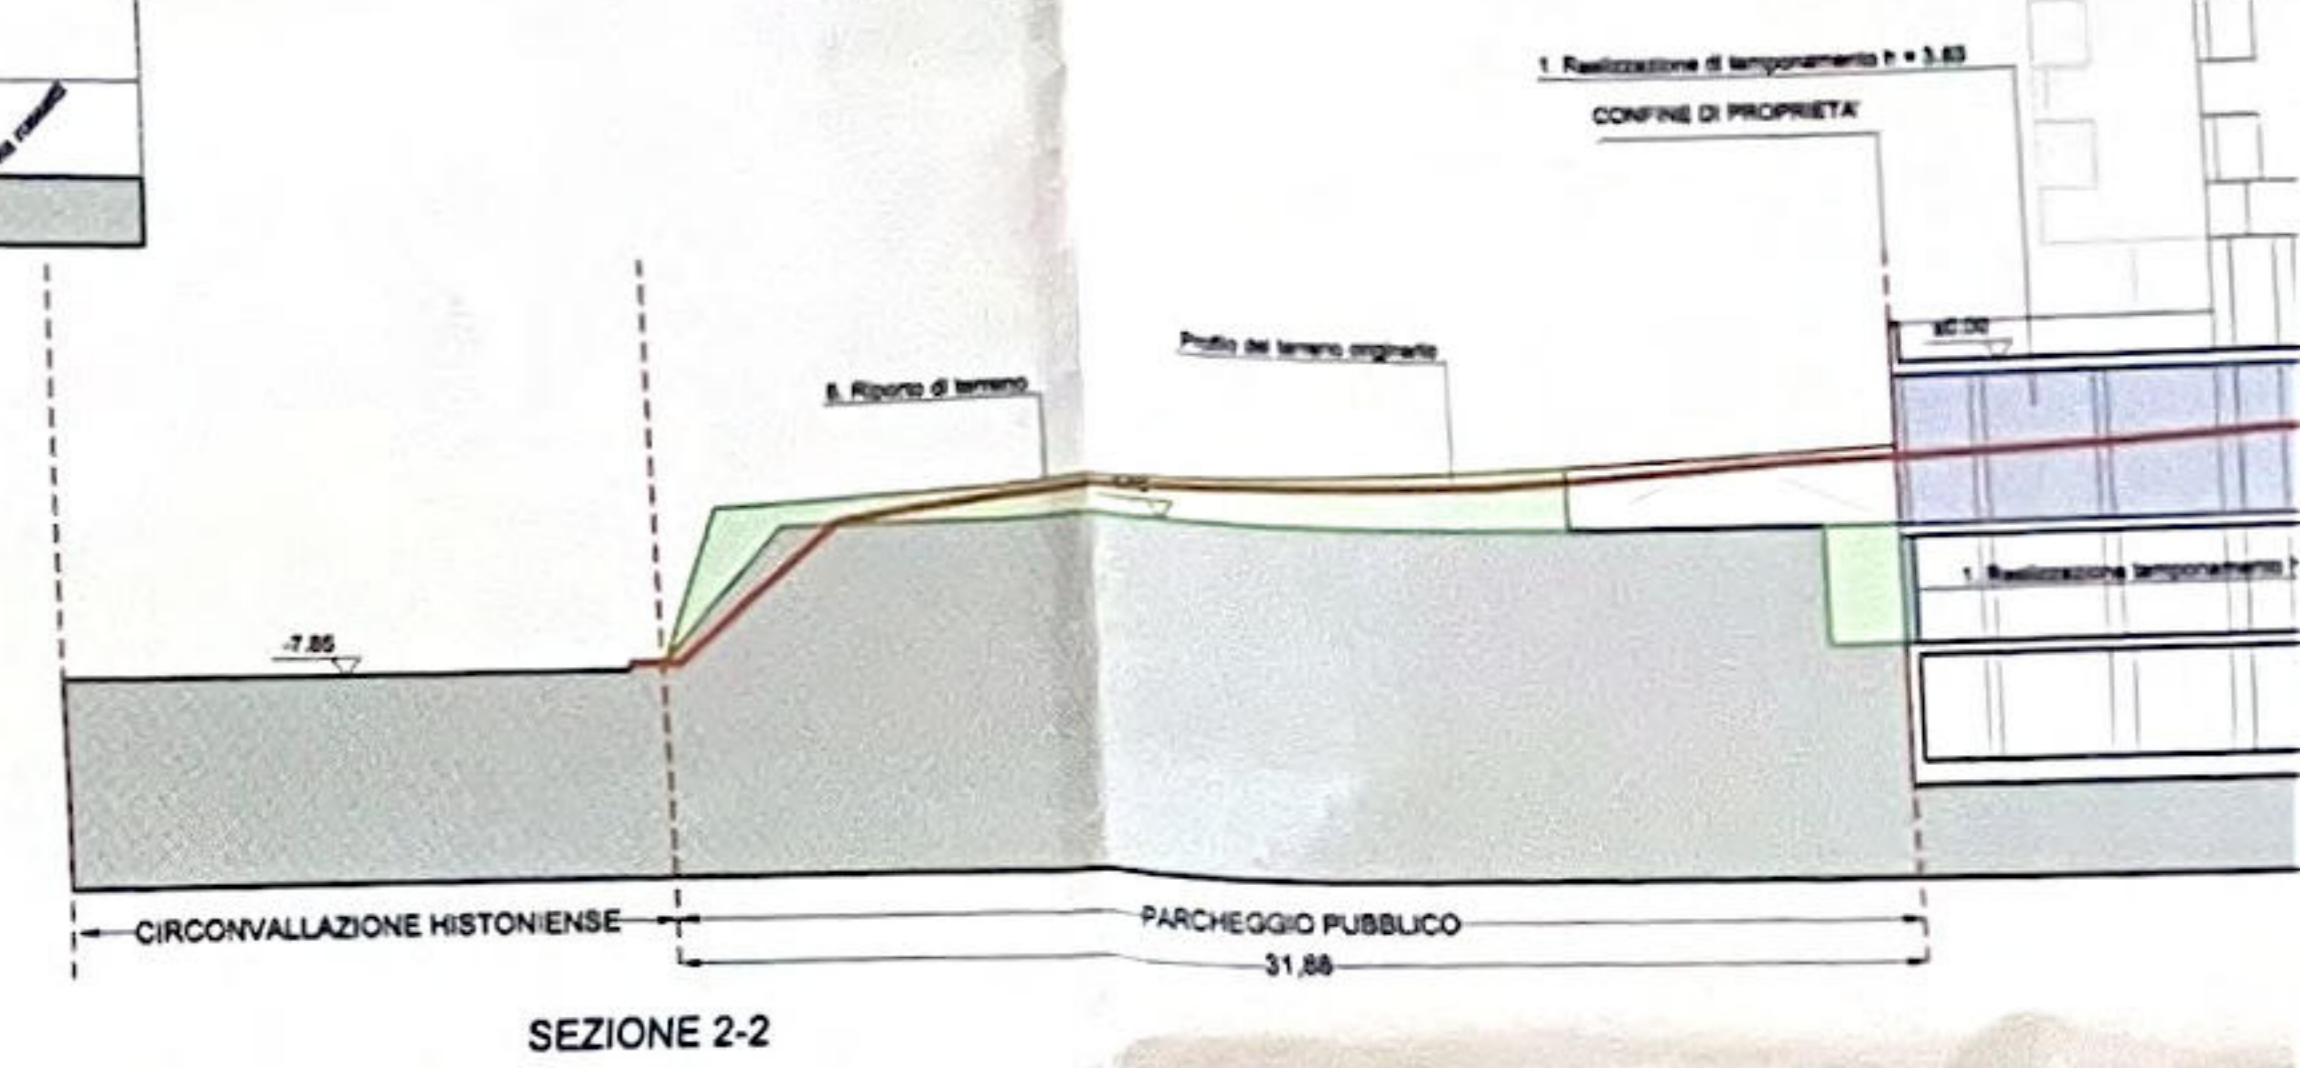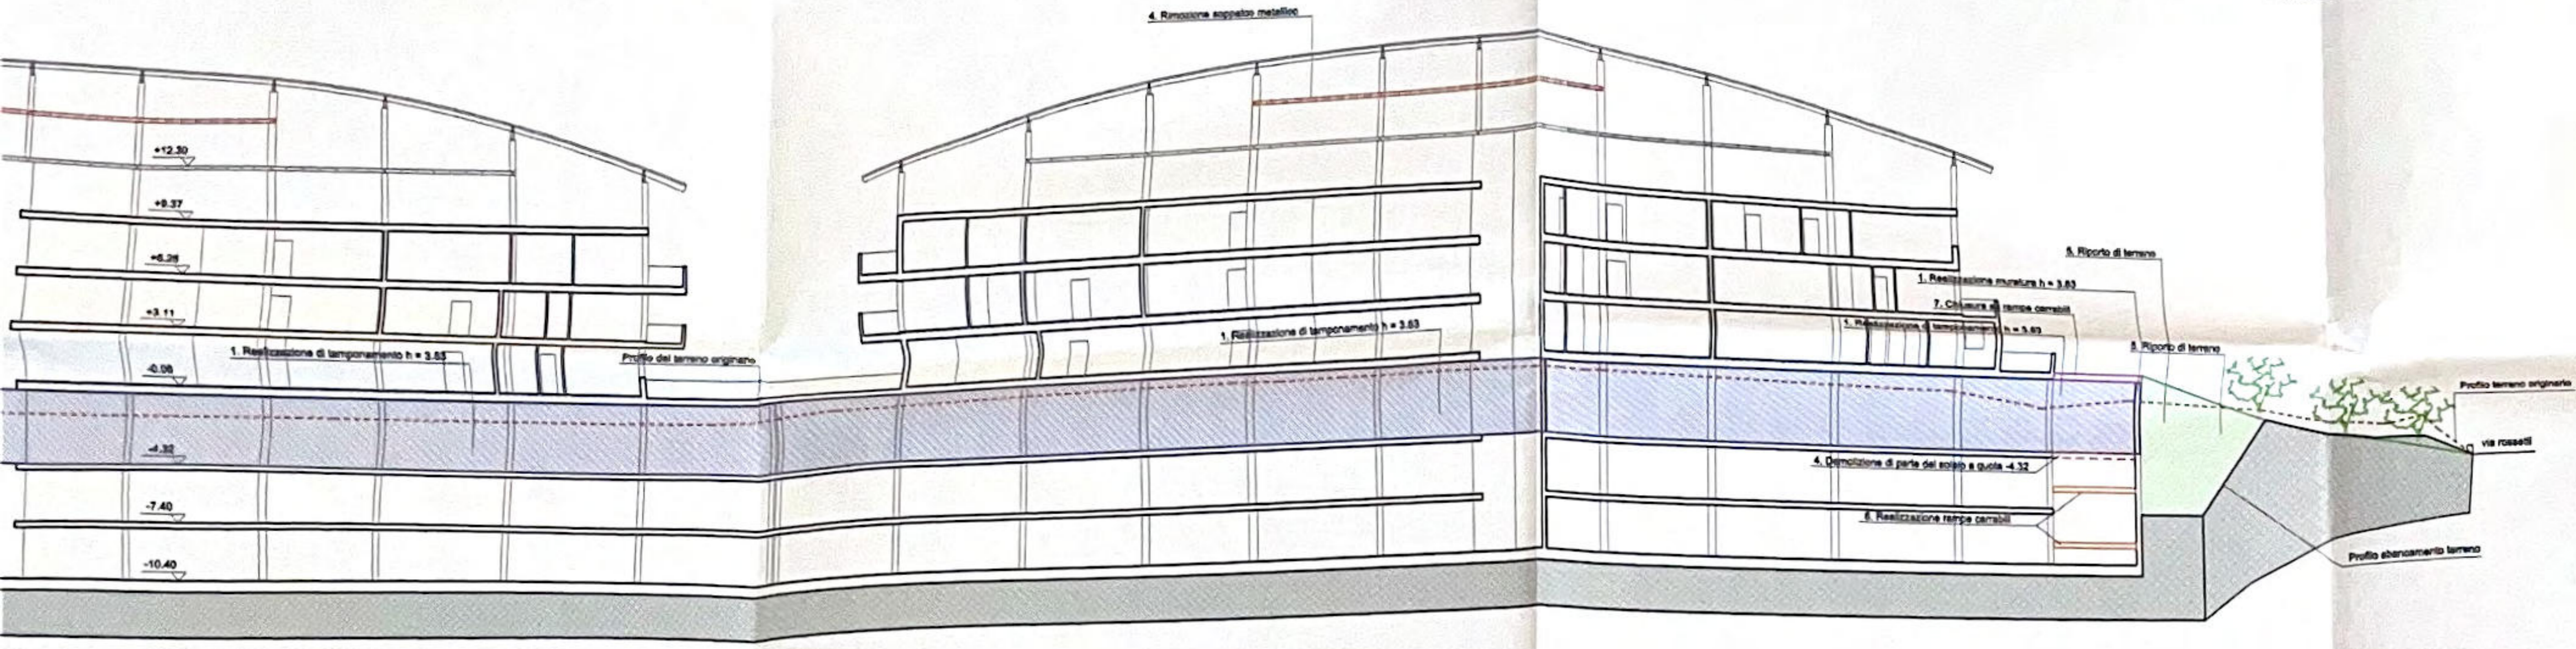



SEZIONE 2-2

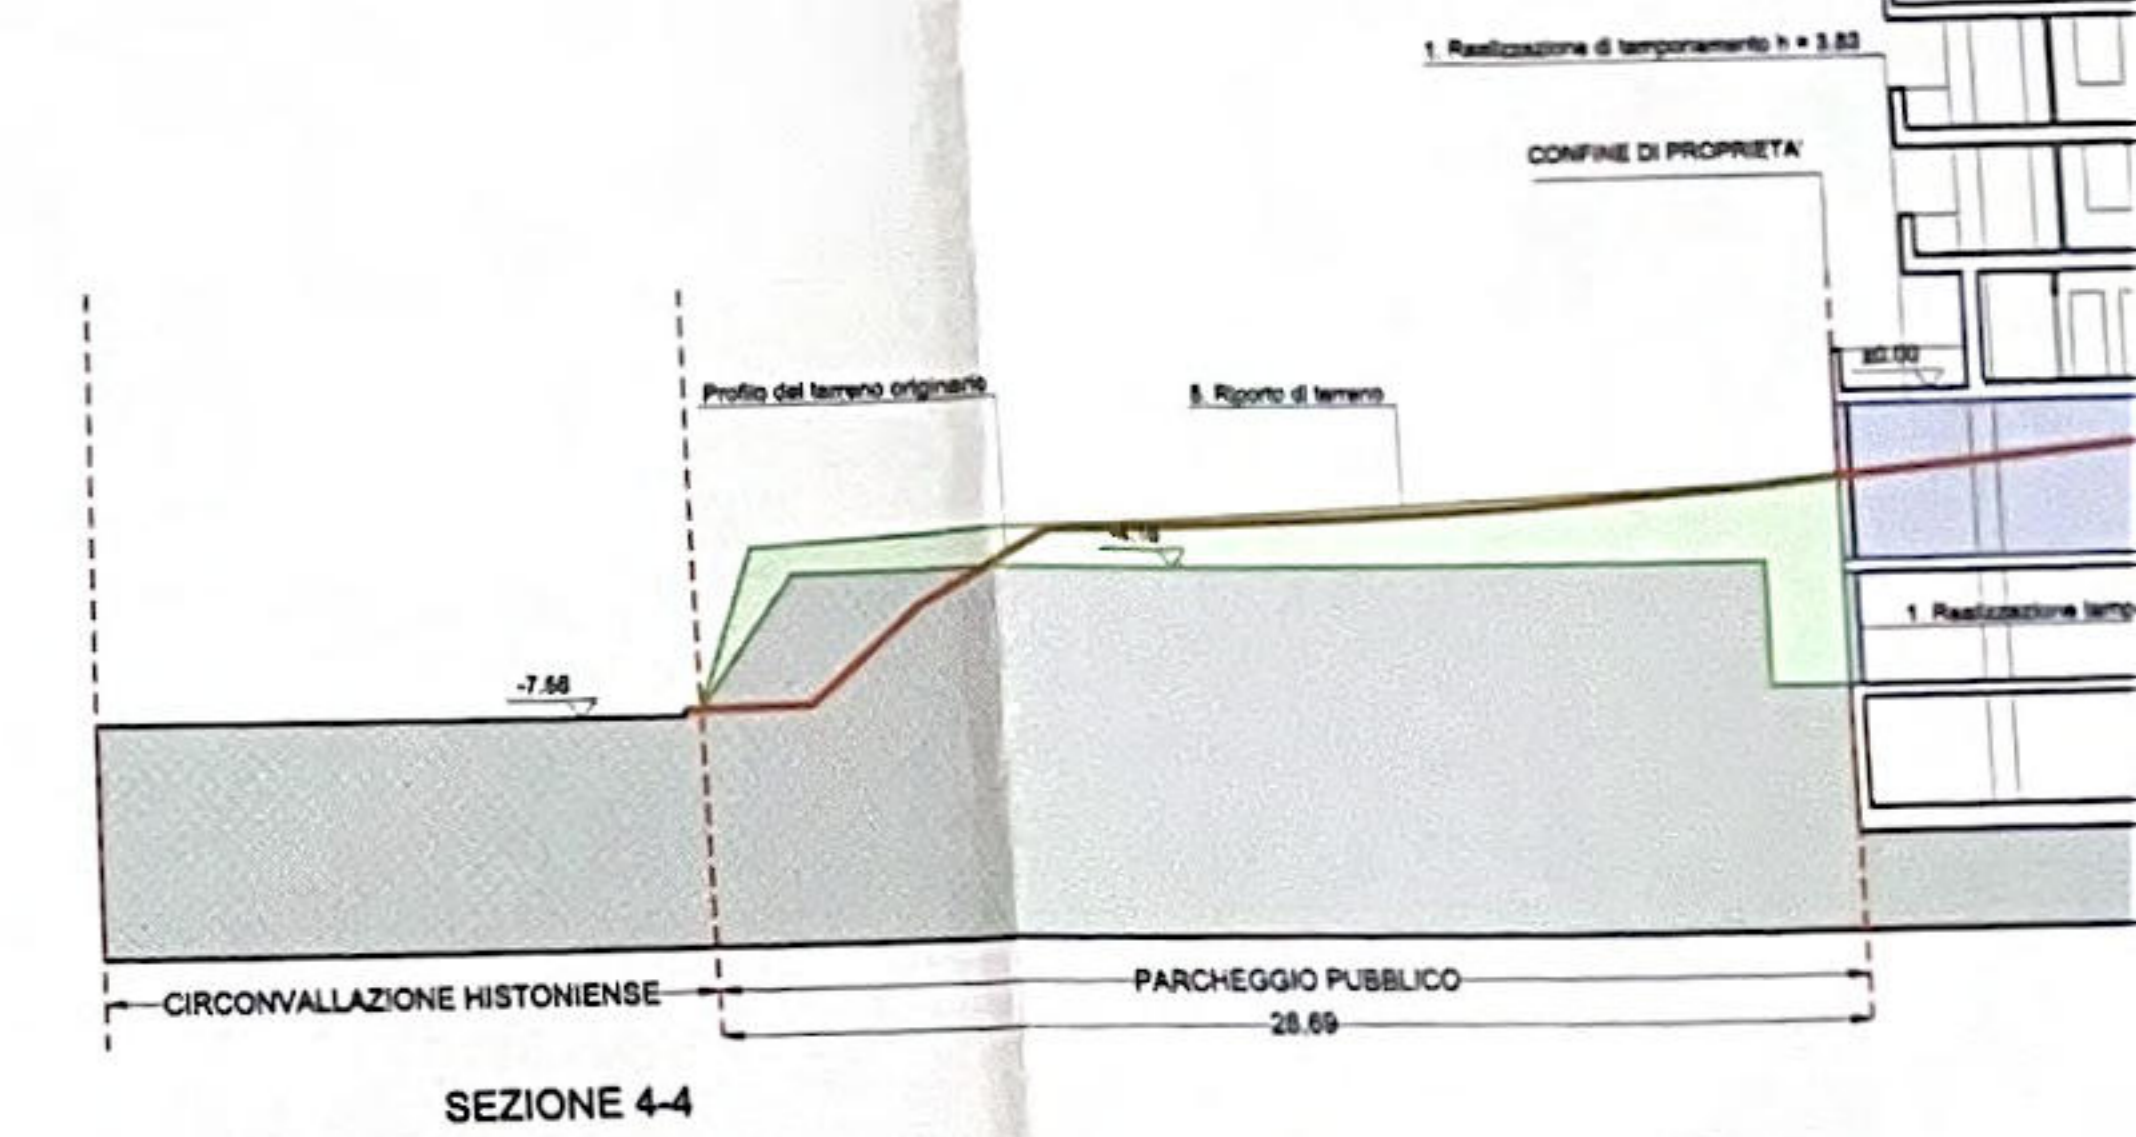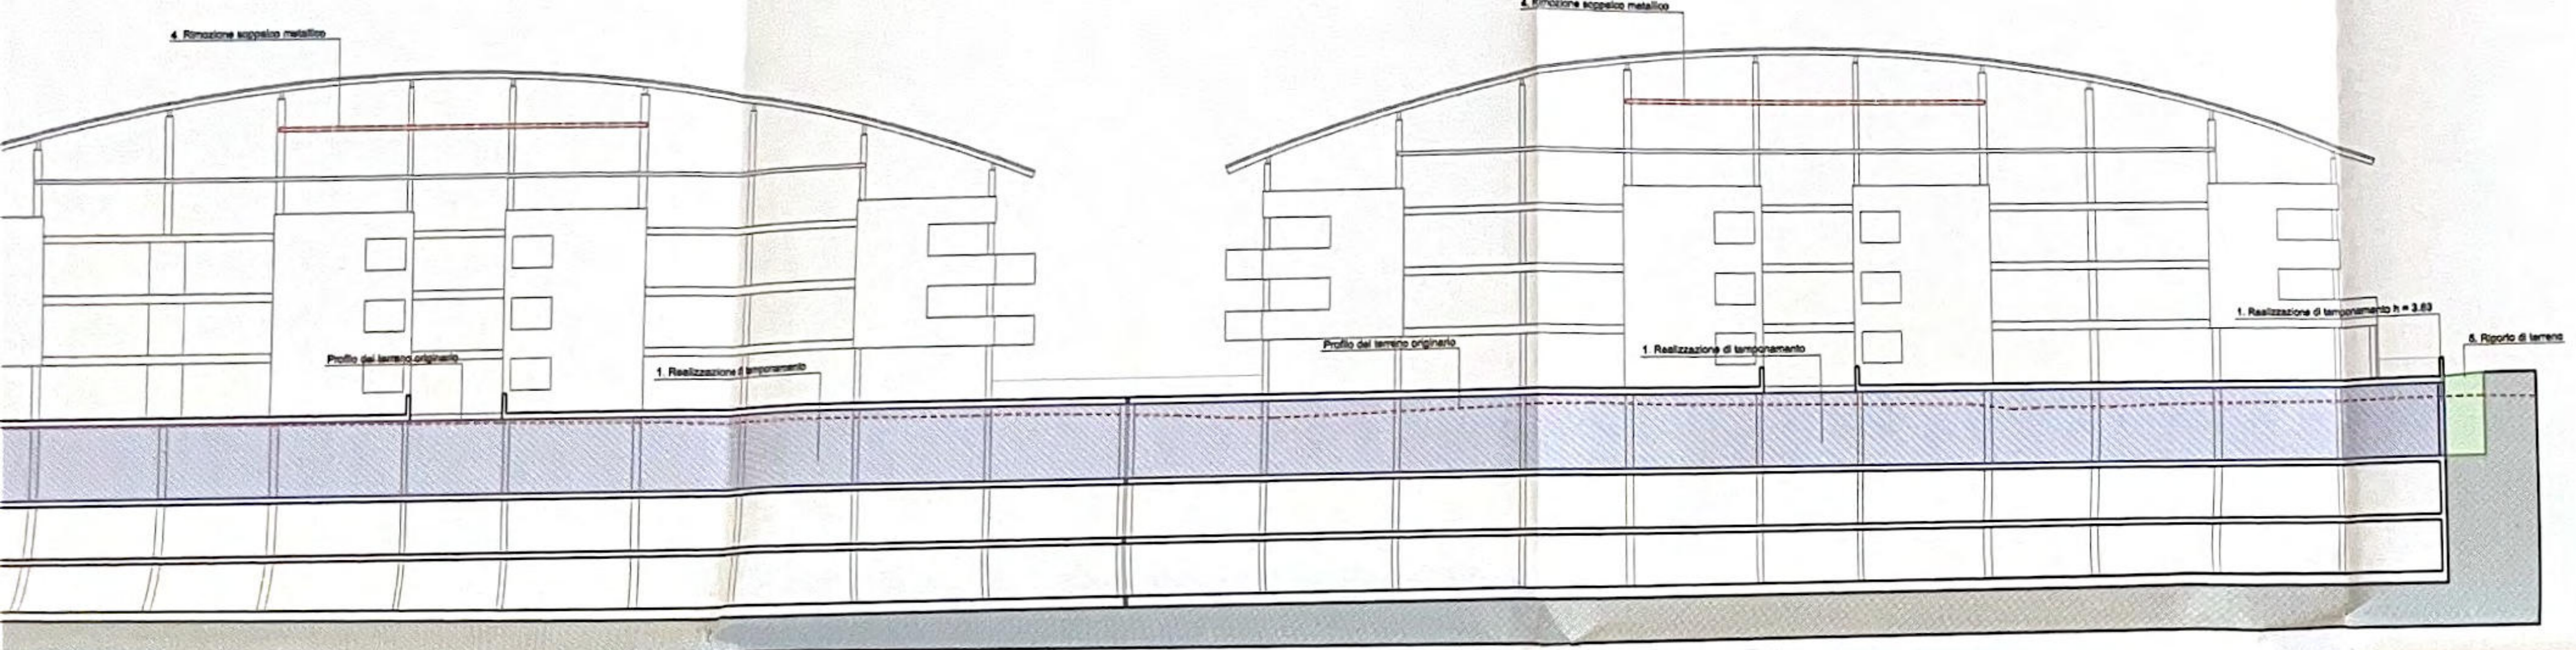


SEZIONE 4-4

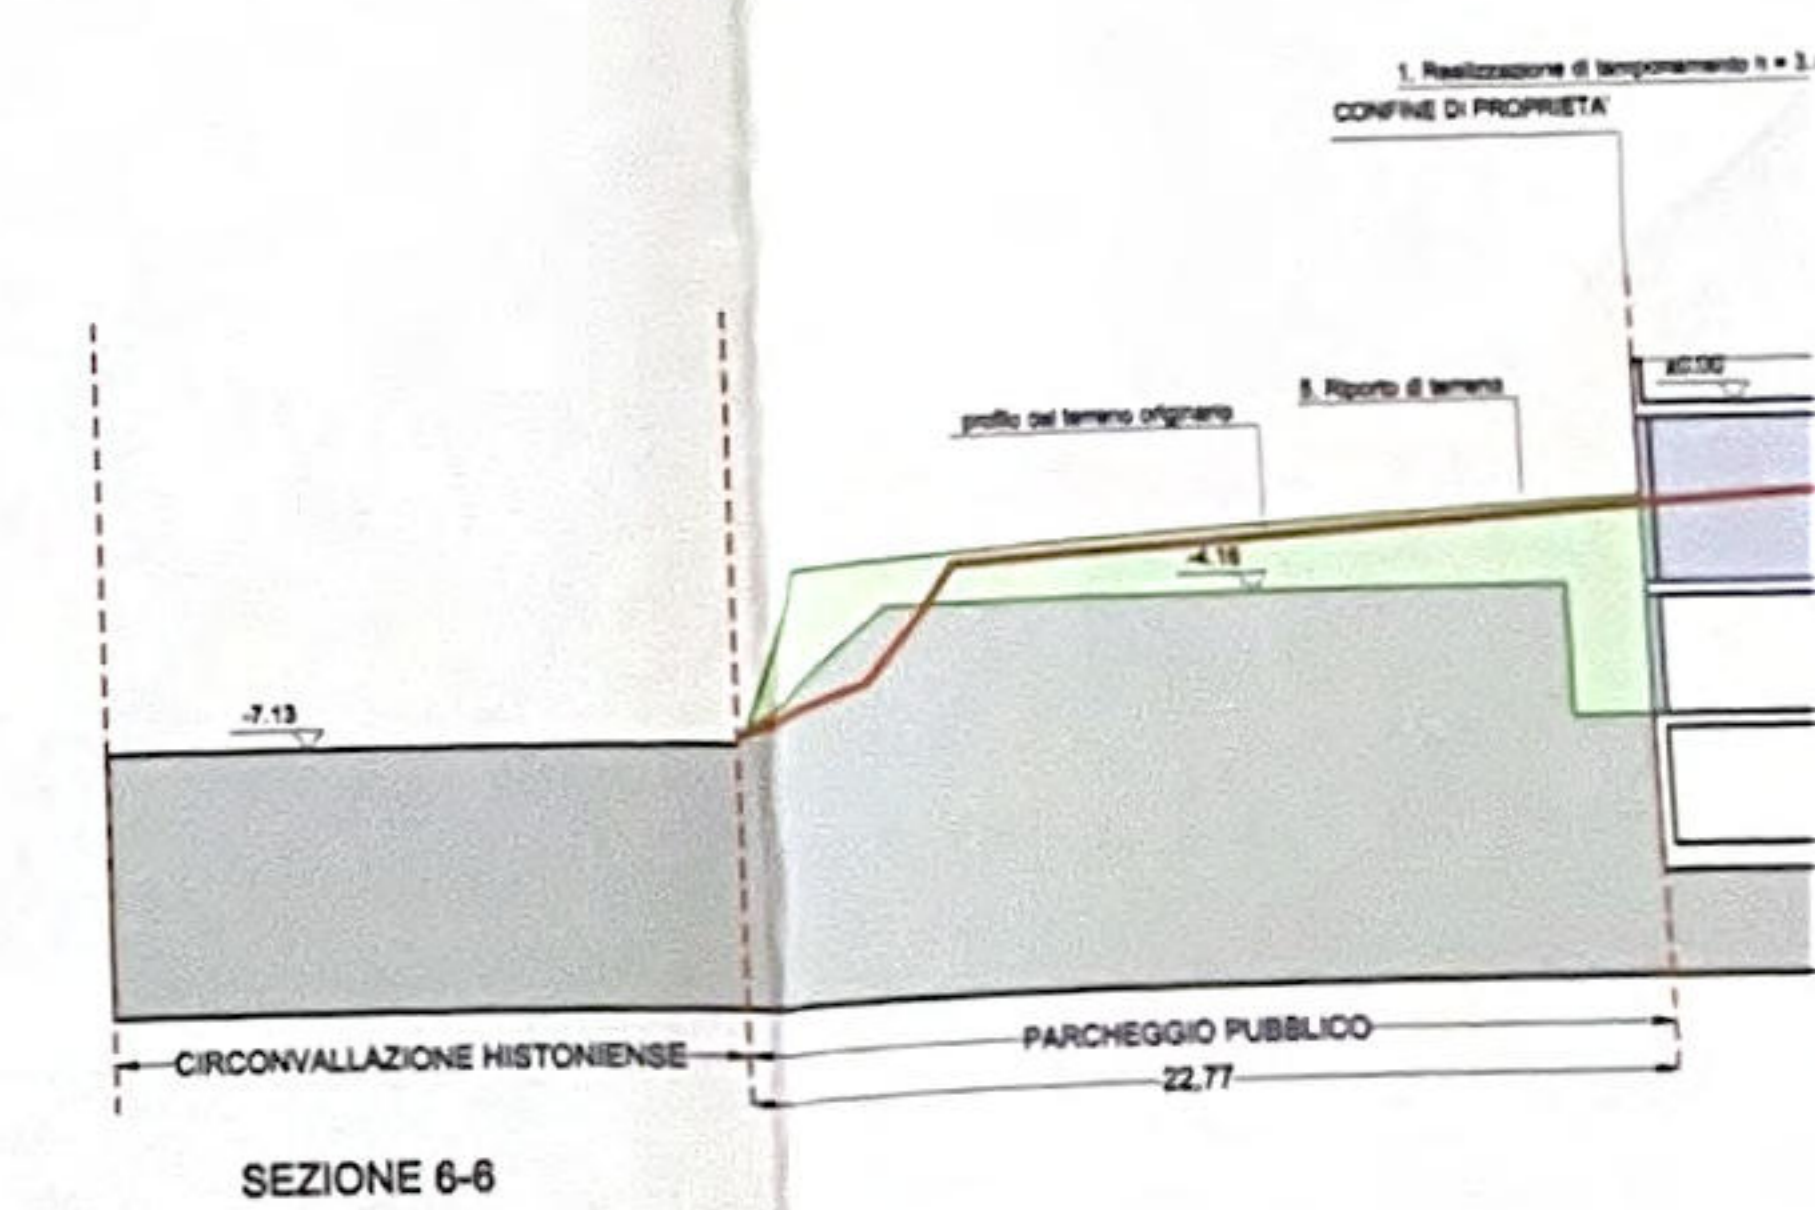


SEZIONE 6-6

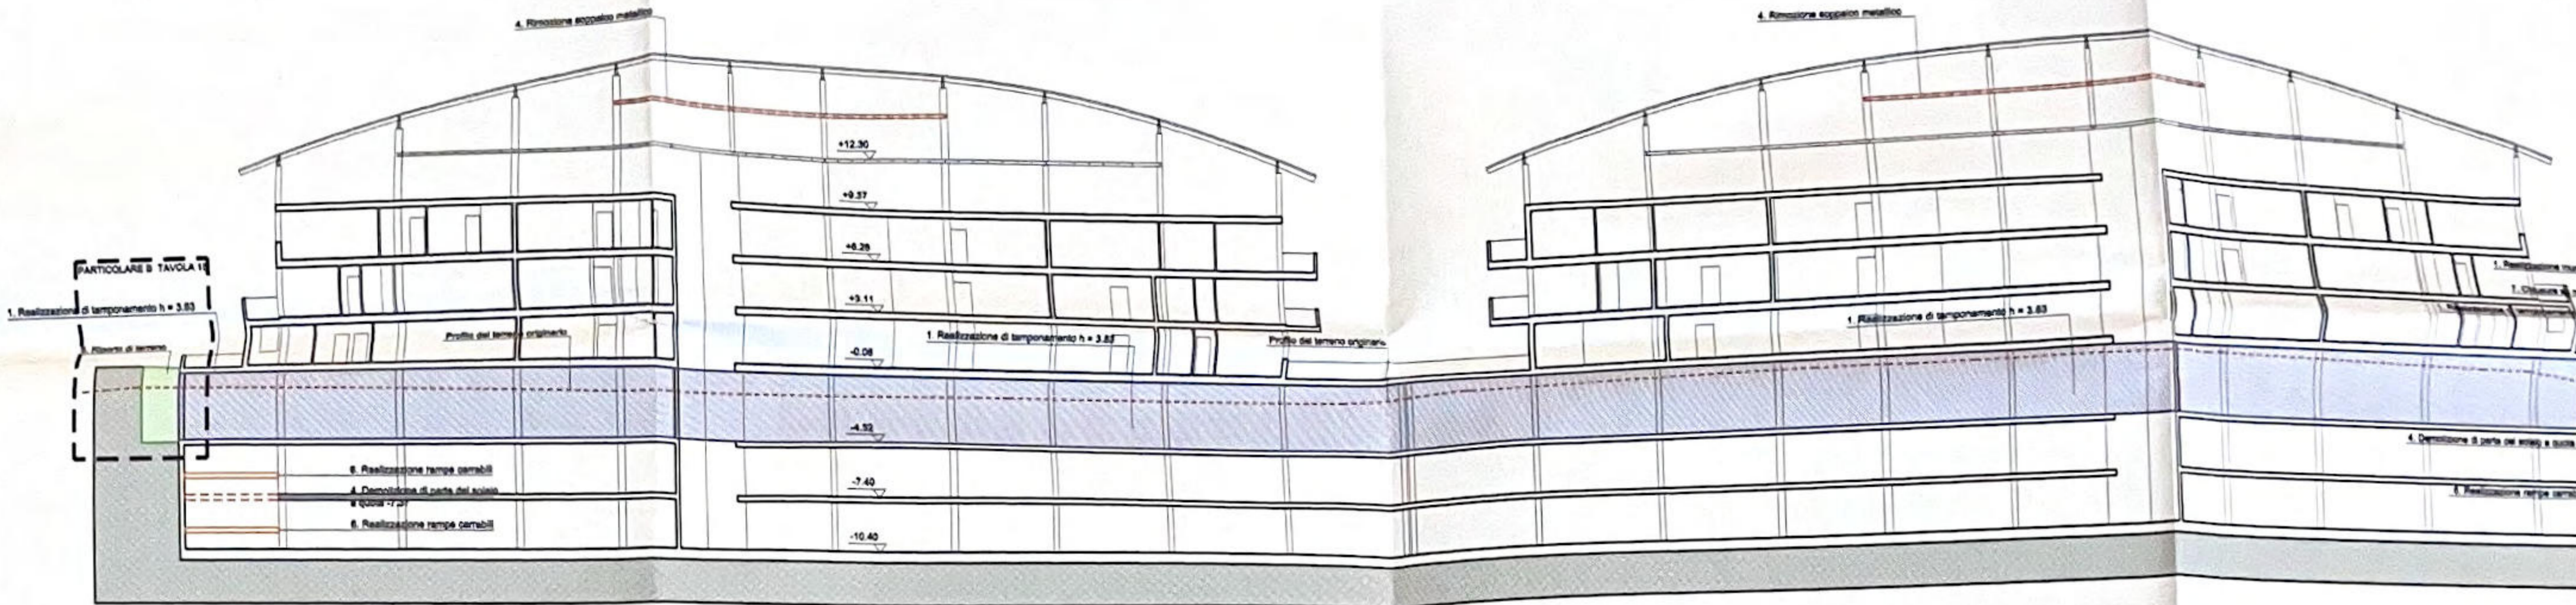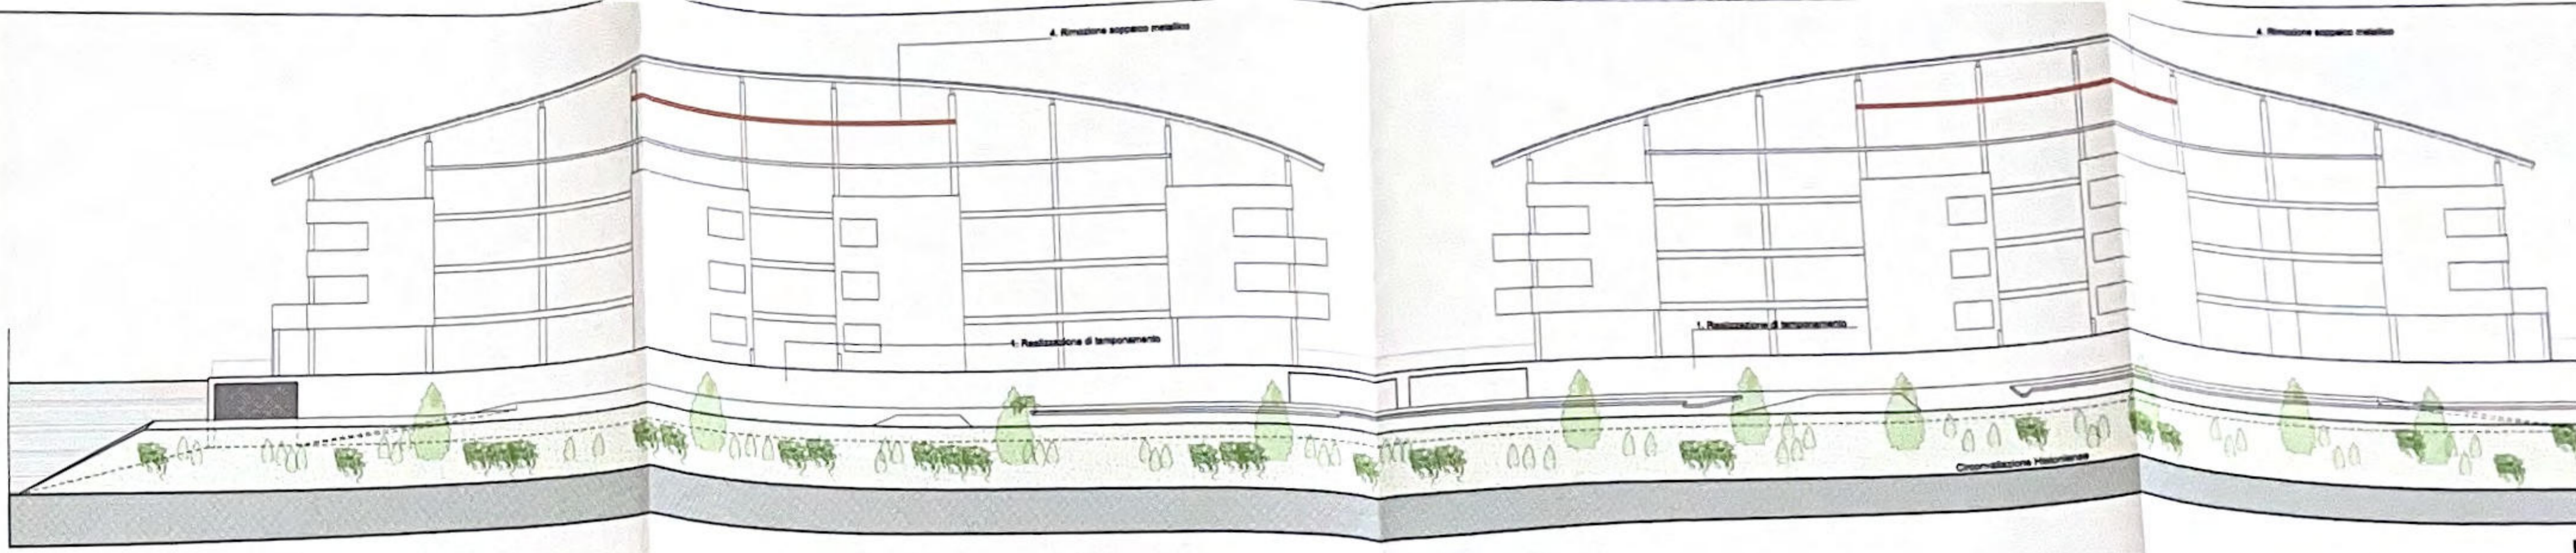


SEZIONE 1-1

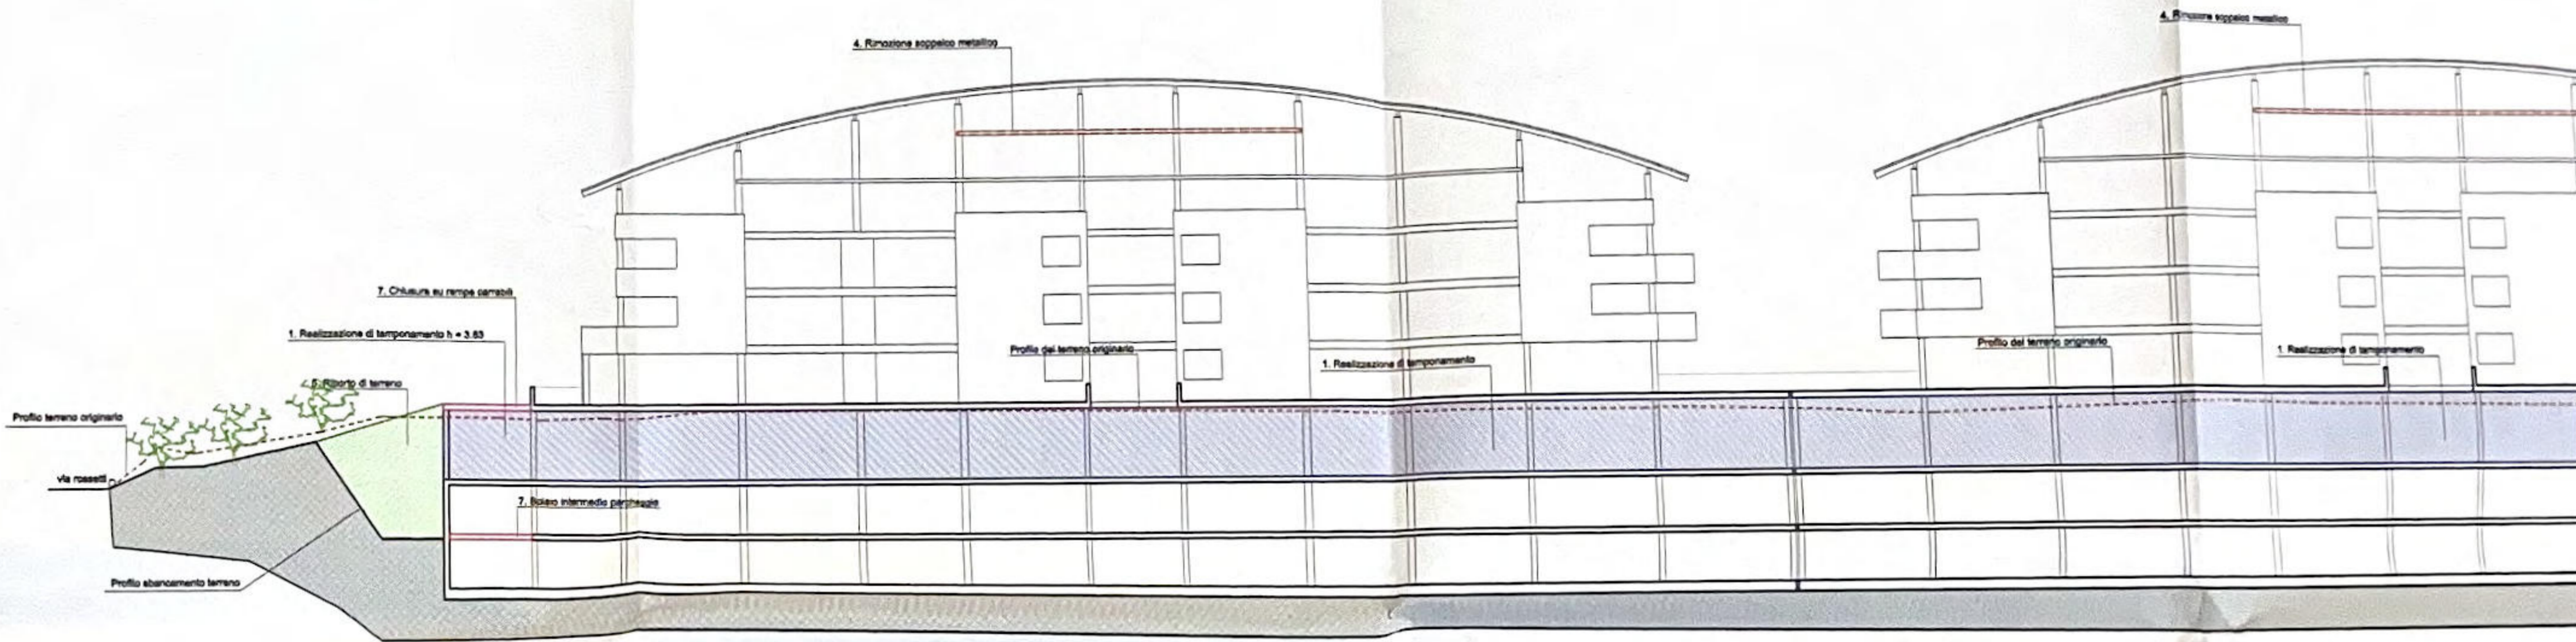


SEZIONE 8-8

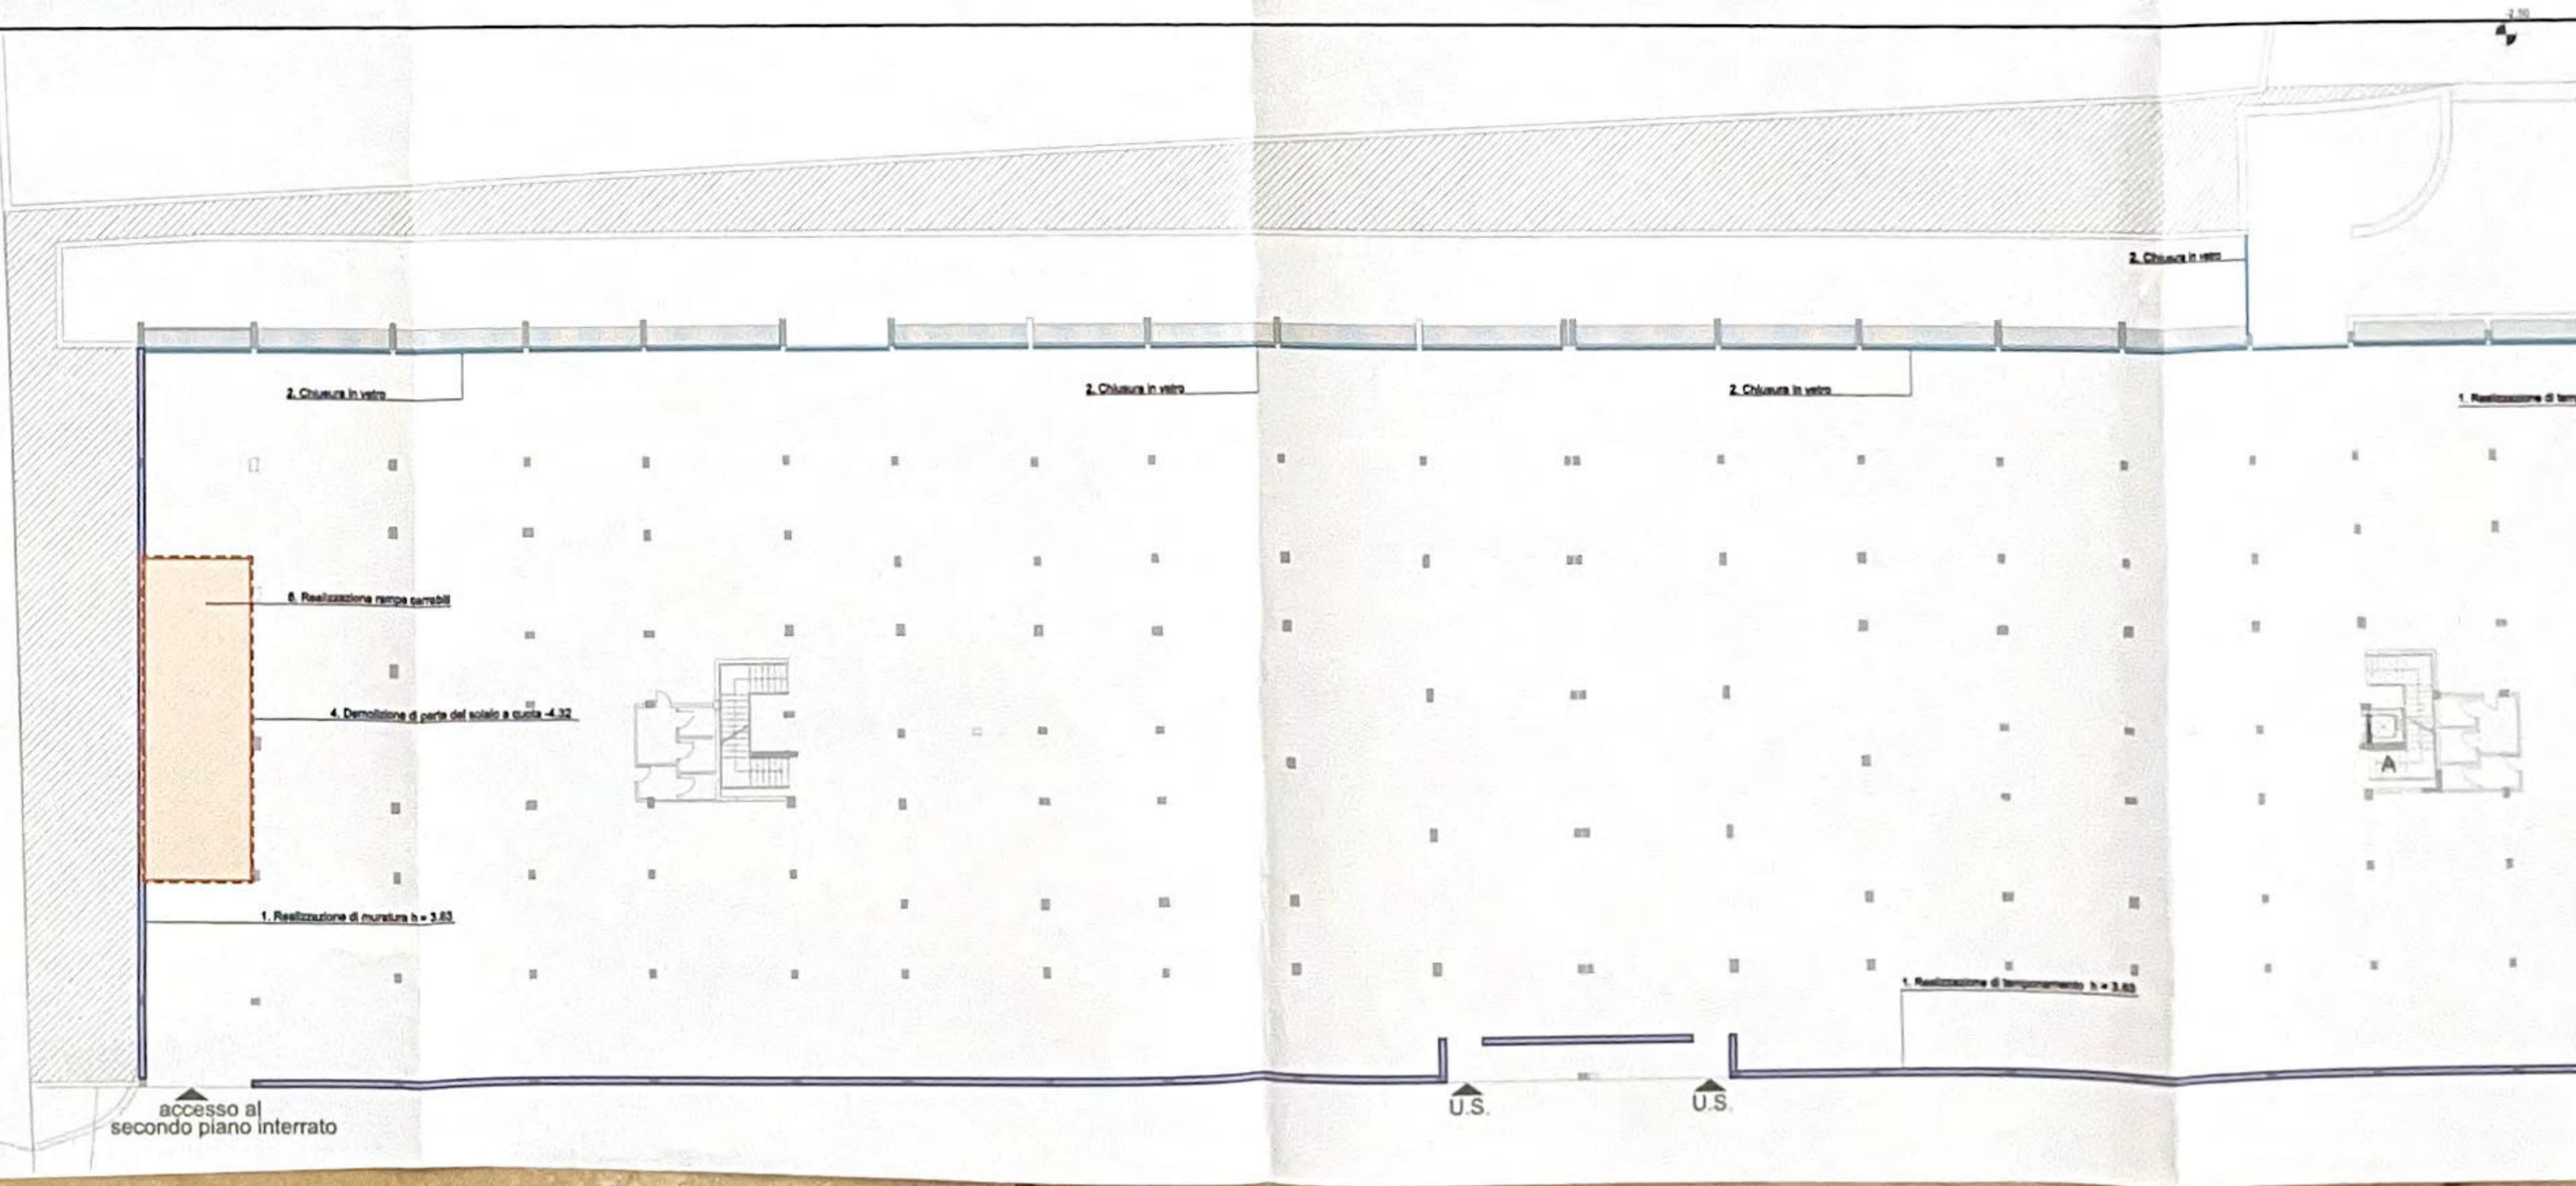


accesso al secondo piano interrato

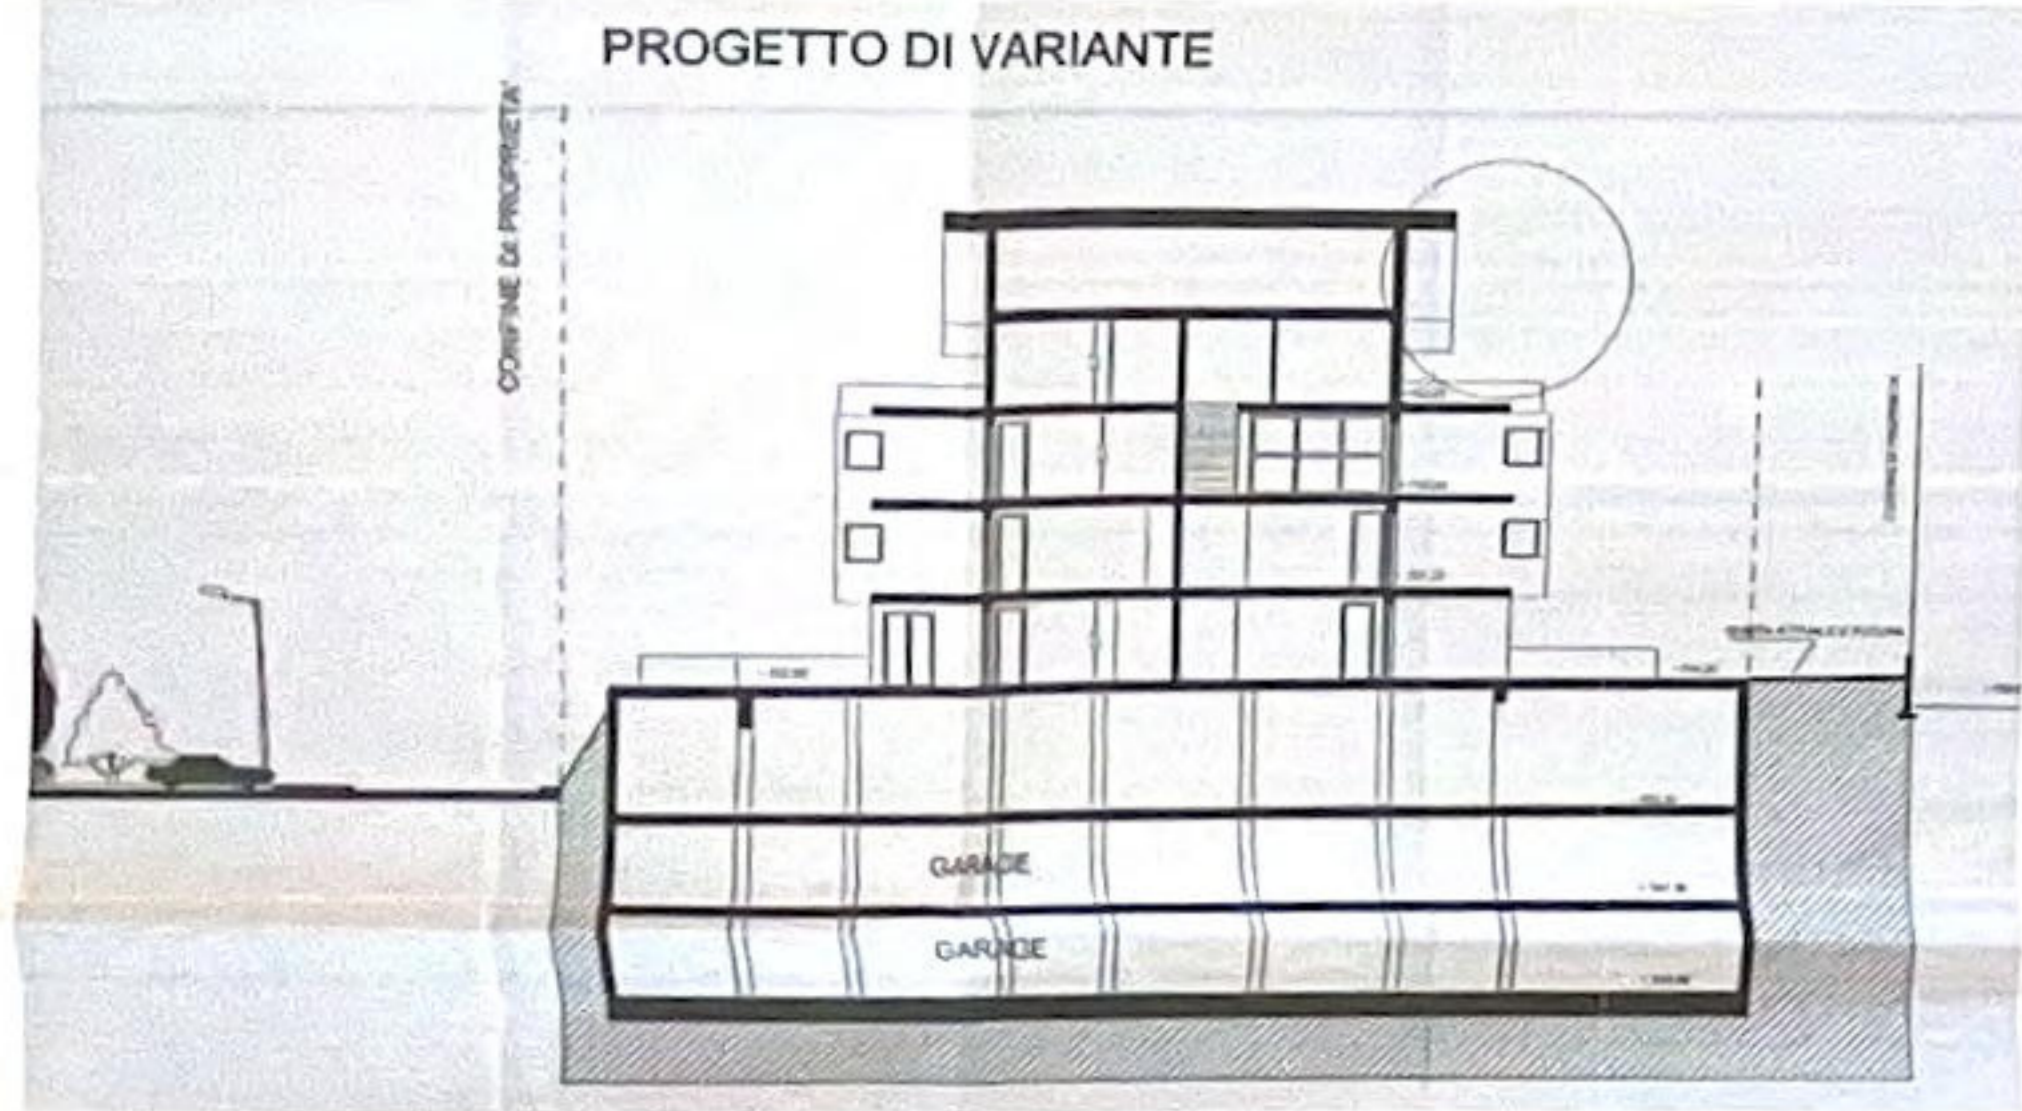


PROGETTO APPROVATO

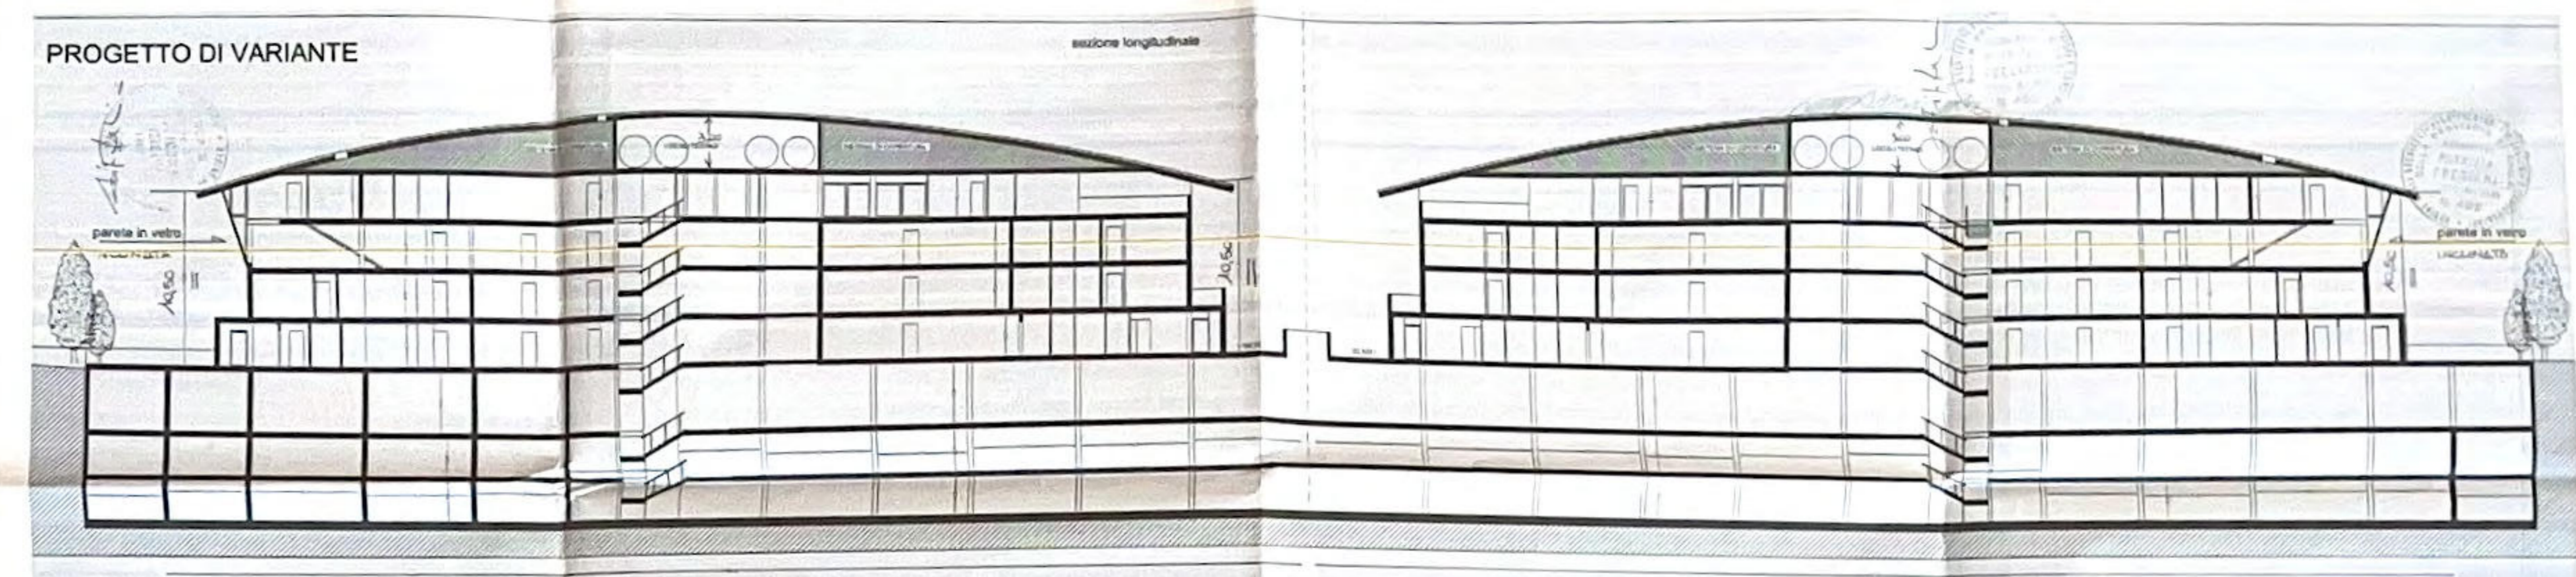

PROGETTO APPROVATO

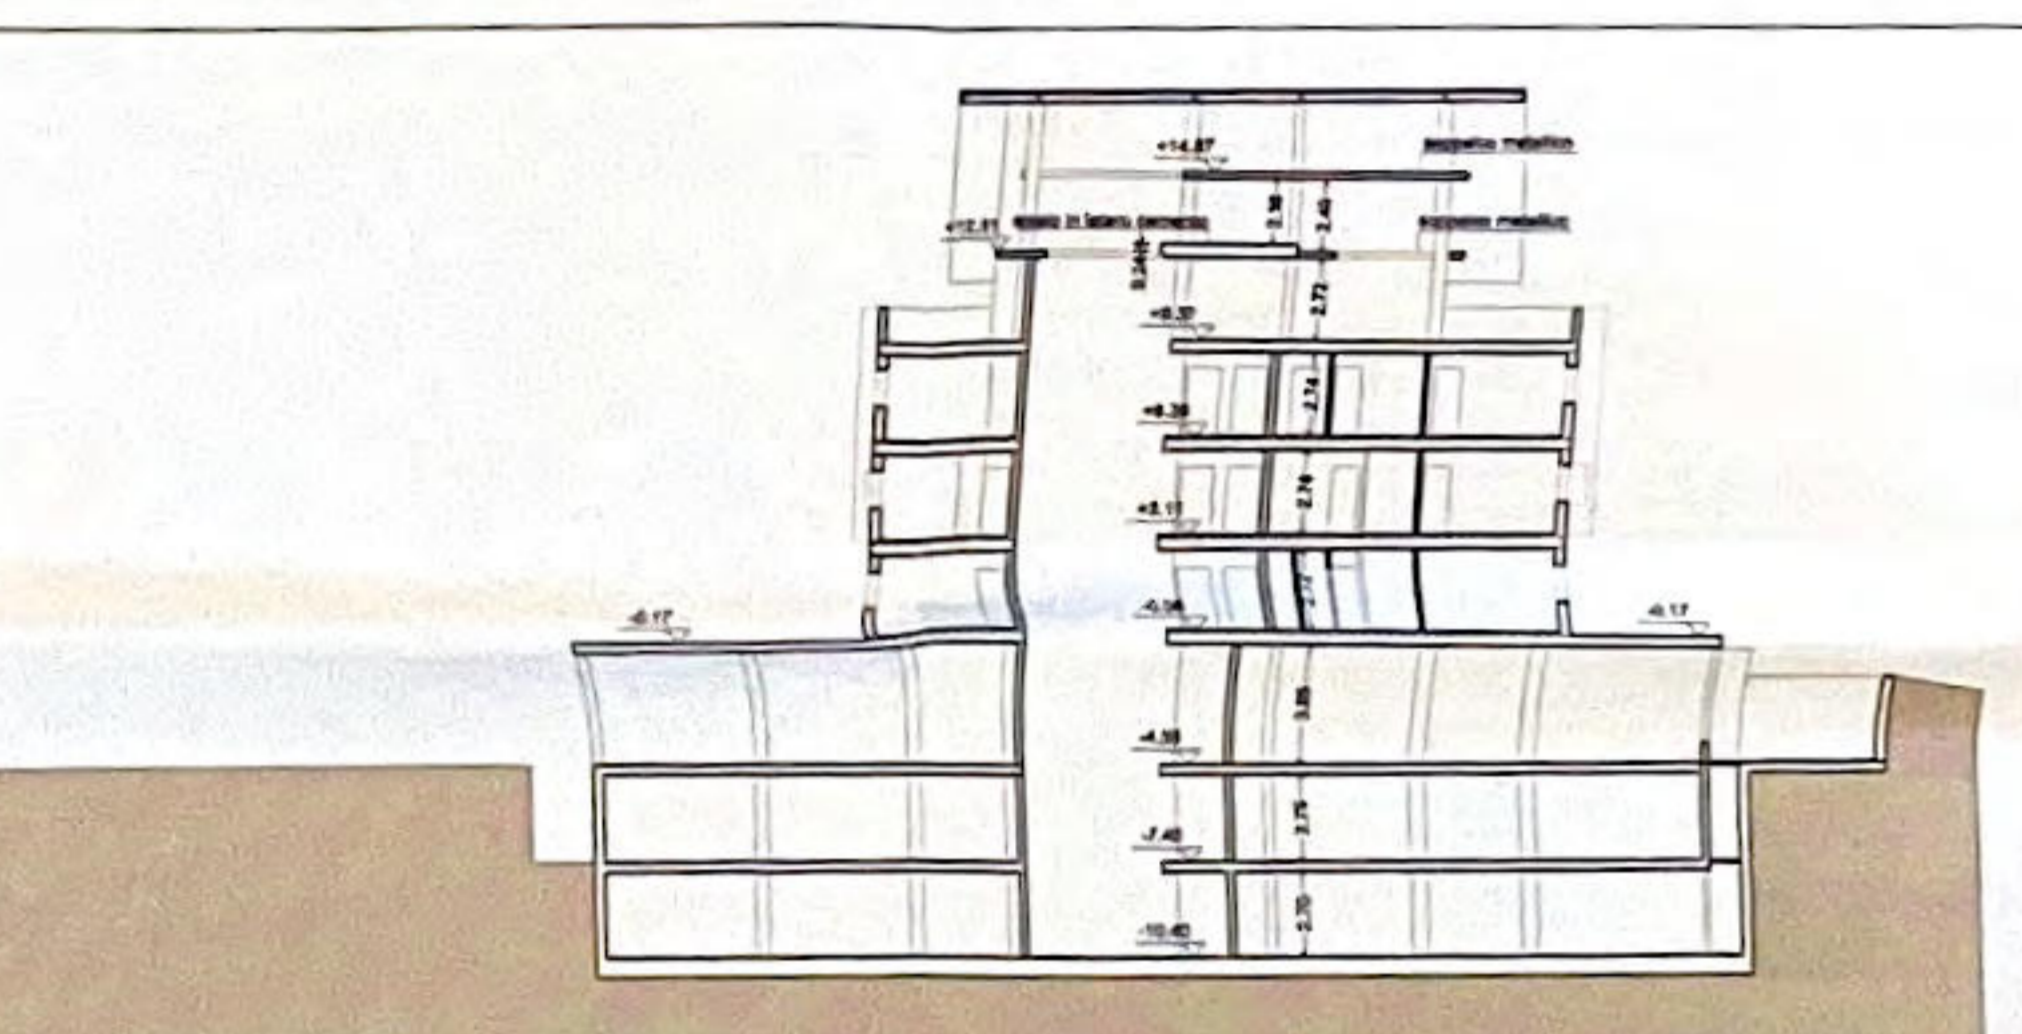


STATO DI FATTO

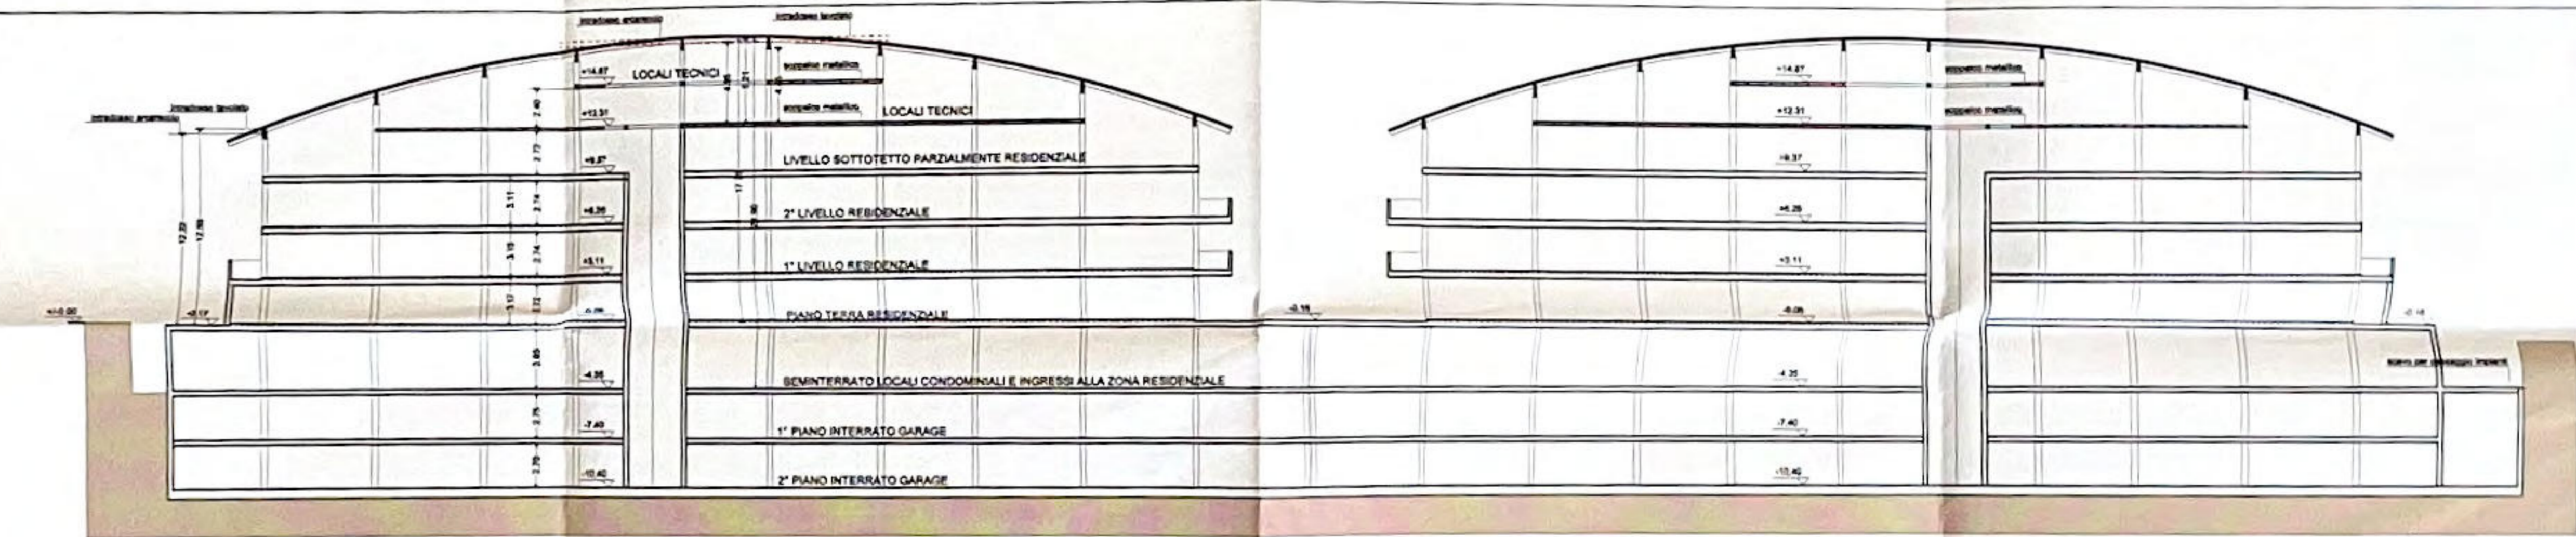


STATO DI FATTO

SEZIONE 2-2

SEZIONE 1-1

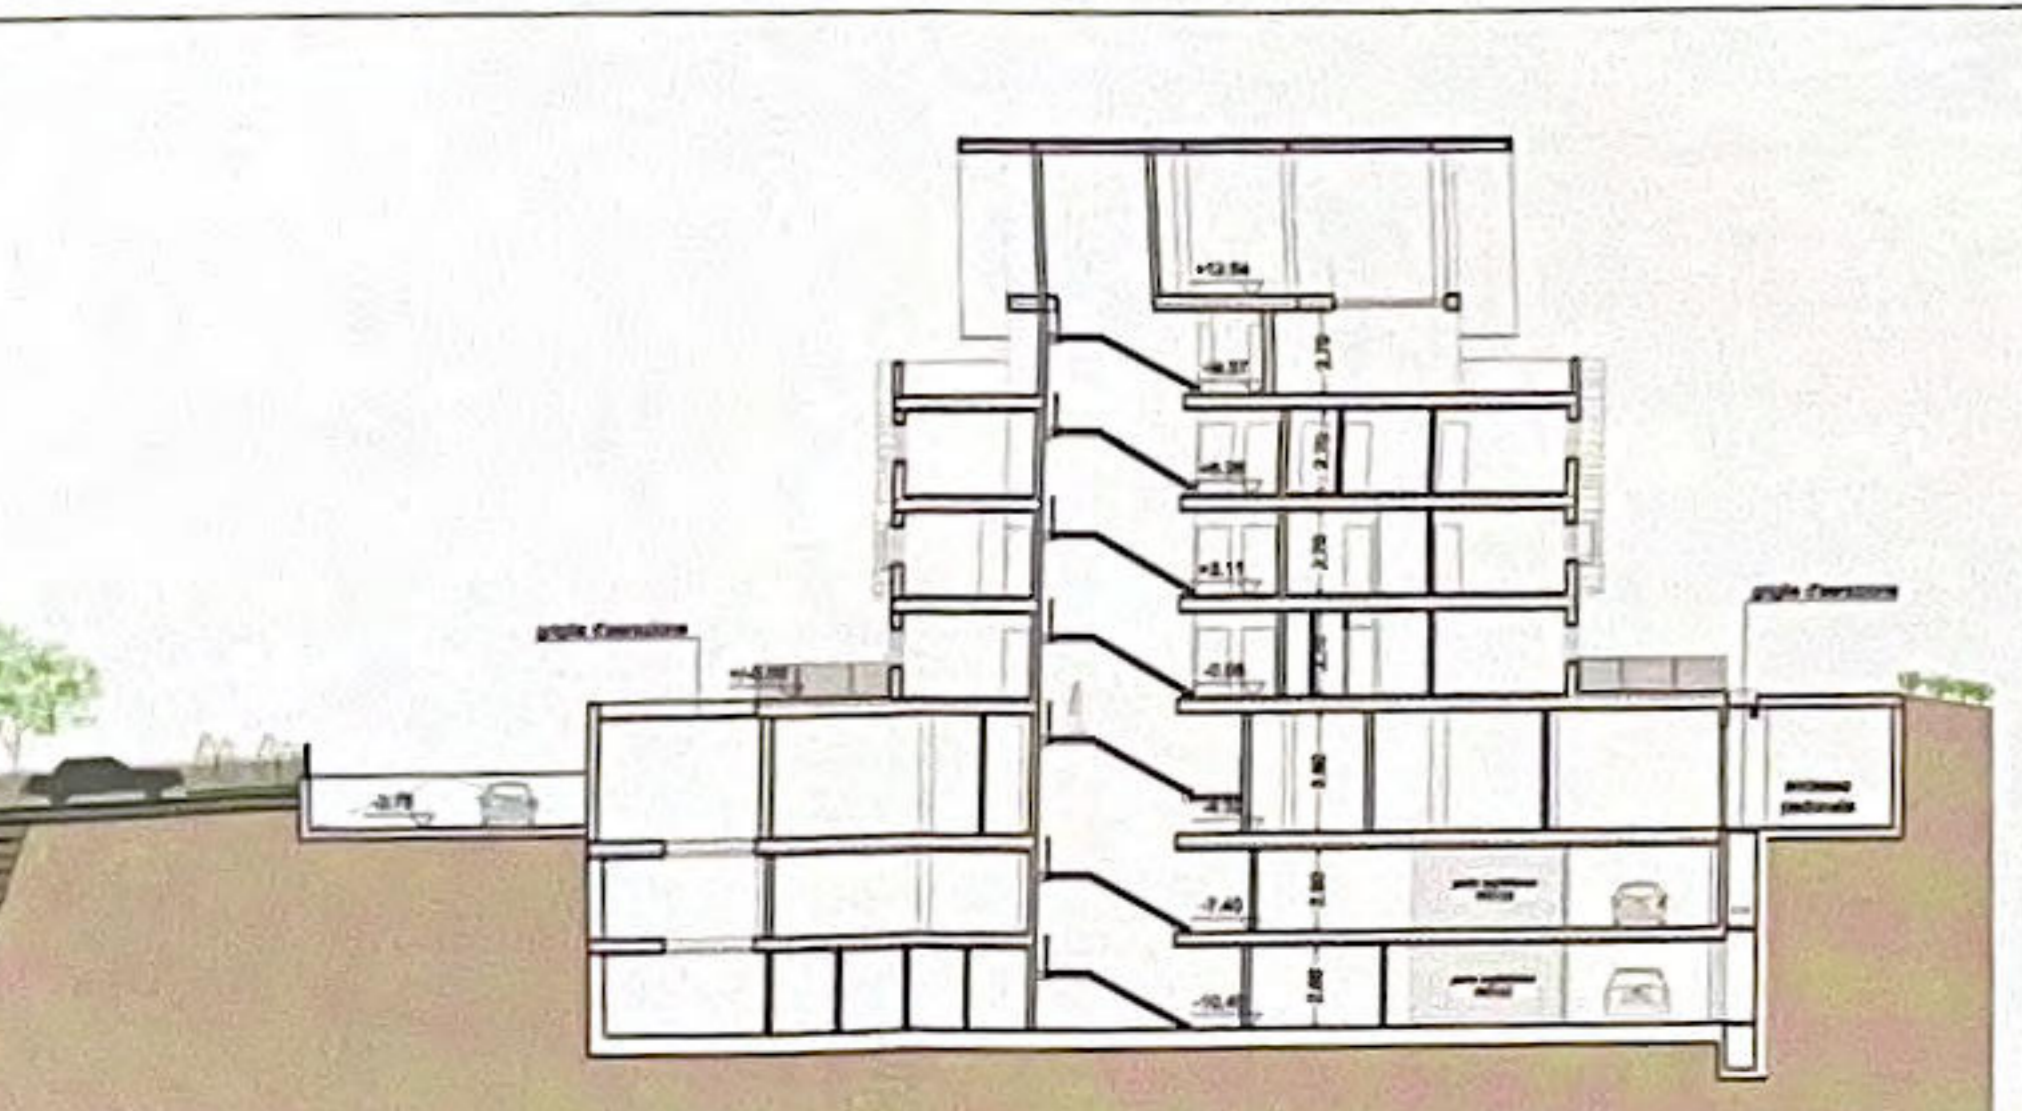


PROGETTO

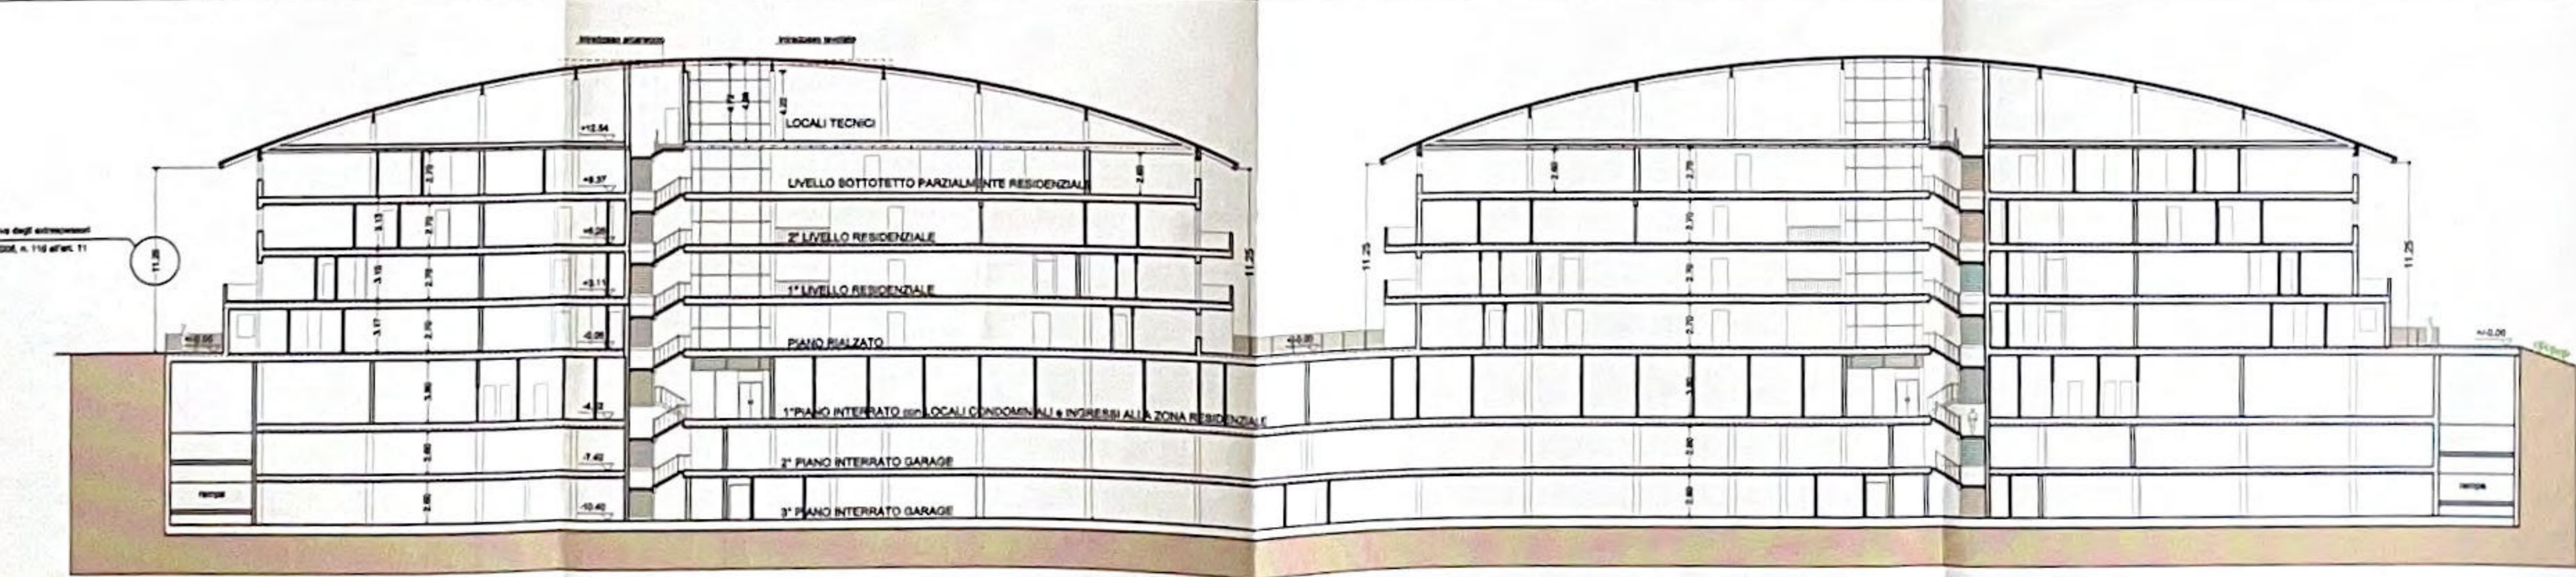

PROGETTO

SEZIONE 2-2

SEZIONE 1-1

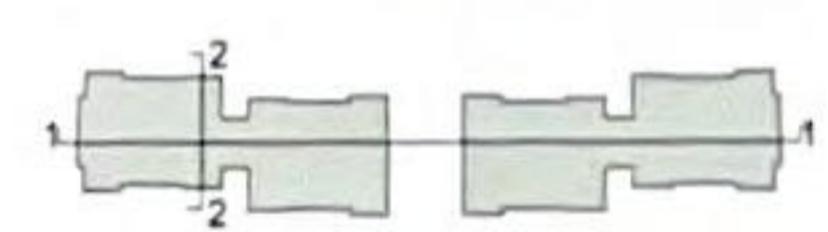

COMUNE DI VASTO  
- Prov. di Chieti -

PROGETTO DI VARIANTE AL  
PERMESSO A COSTRUIRE  
N. 284/2006 del 12-10-2007  
CON INDICAZIONE DELLE OPERE DI  
RIPRISTINO IN OTTEMPERANZA  
ALL'ORDINANZA DI DEMOLIZIONE  
n.265/2010


TAVOLA COMPARATIVA : SEZIONI

data	base progettata	base	scala
SETTEMBRE 2011	ESECUTIVO		1:200
5.067	ARC	C061-C062	PLN 14 00 00
project manager	signa	work manager	signa
DOM		MGL	

REV	DATA	DESCRIZIONE	DISSEGNA	VERIFICA
0	settembre 2011	Entrata per definizione	GG	




SEZIONE 5-5

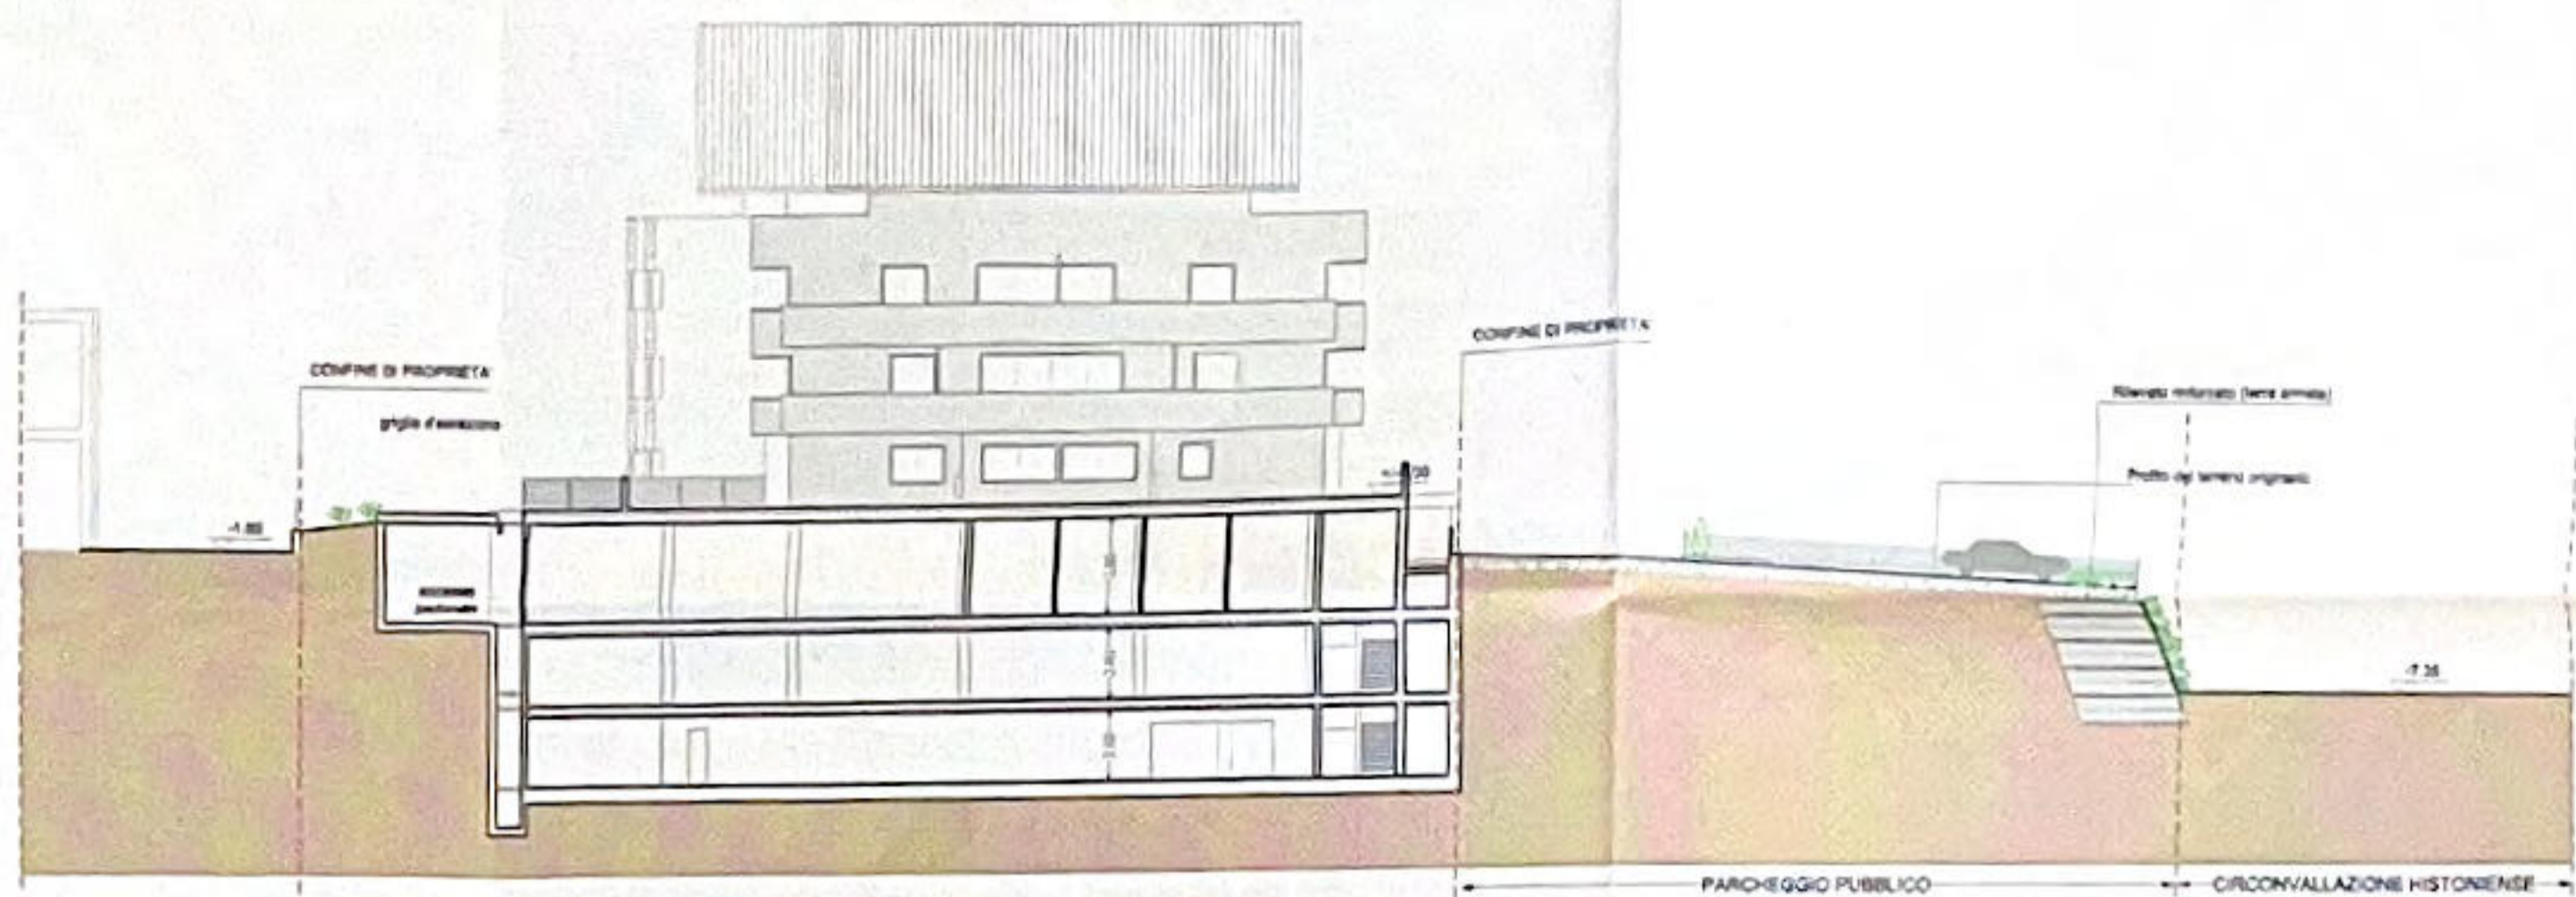


SEZIONE 6-6

SEZIONE 6-6

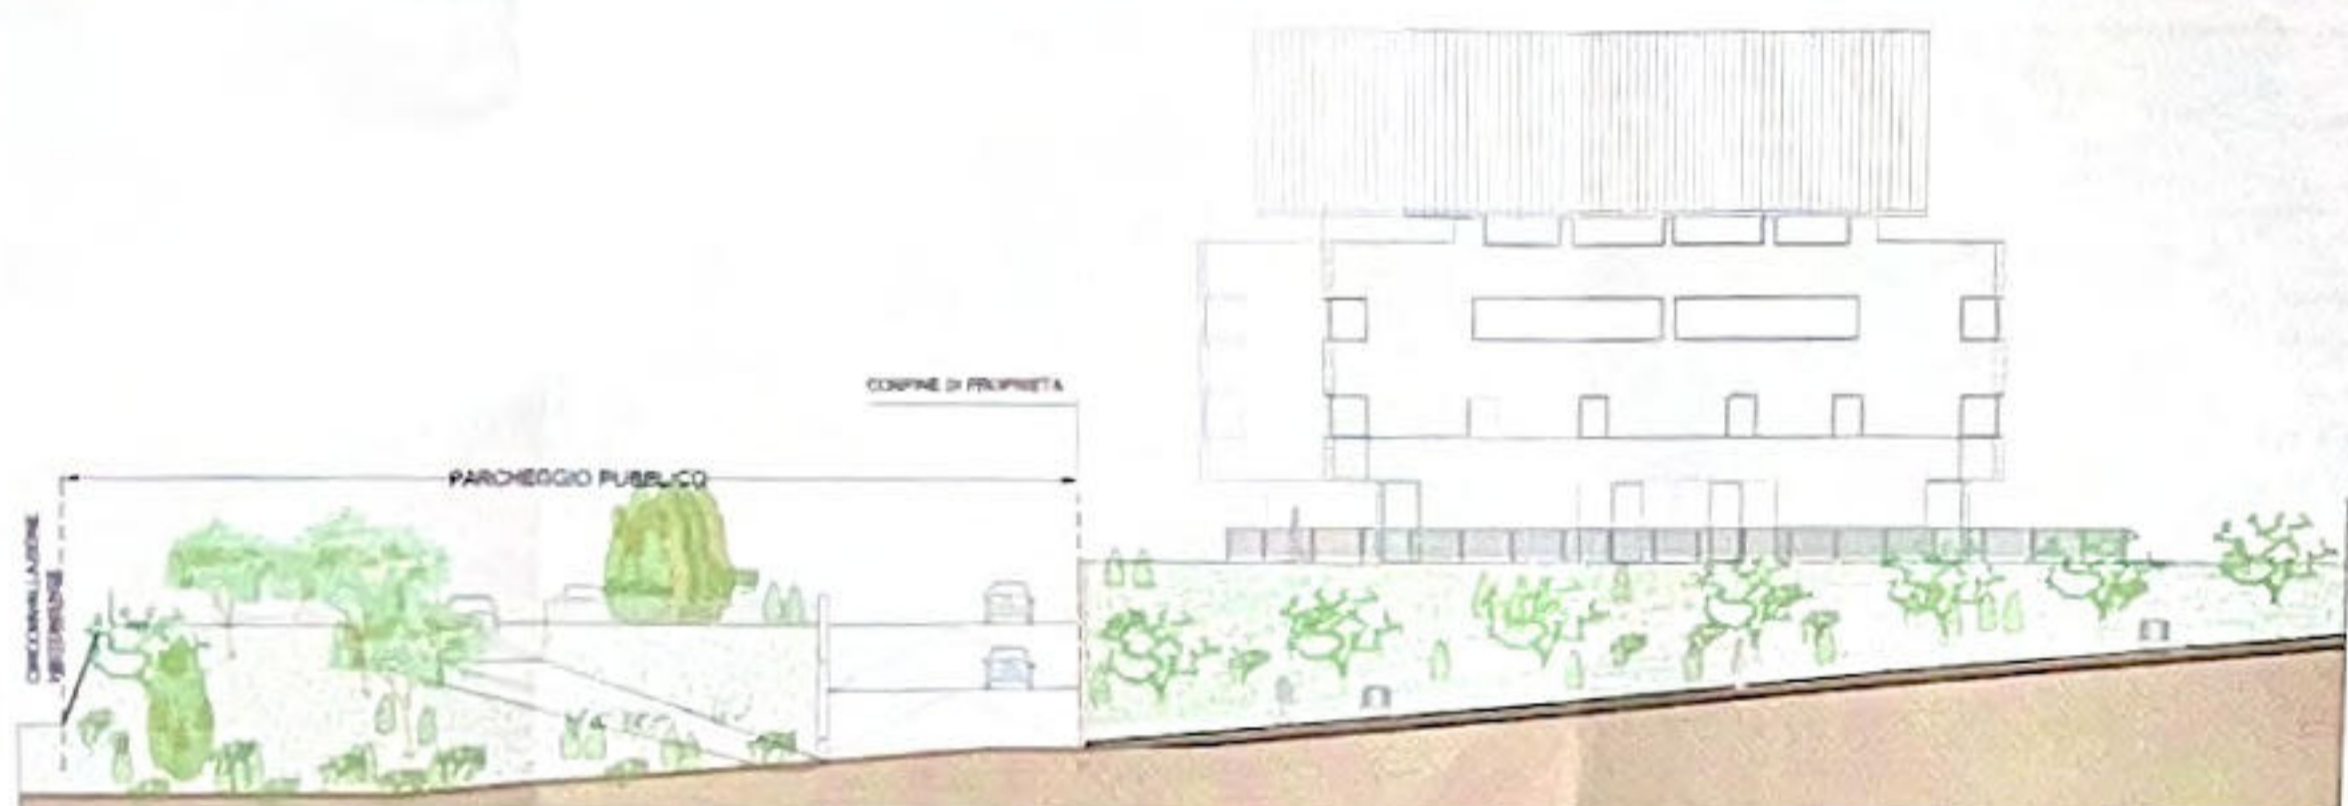


PROSPETTO 1-1

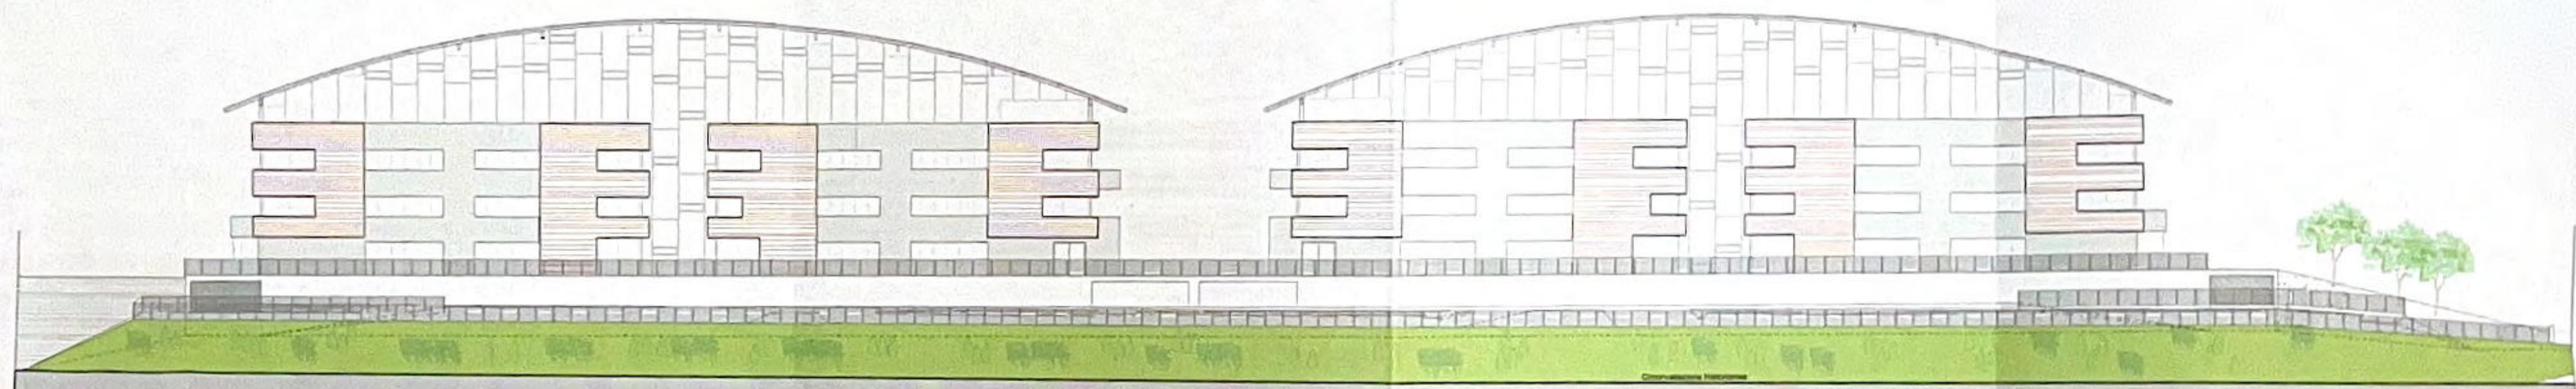


PROSPETTO DA VIA




PROSPETTO 3-3

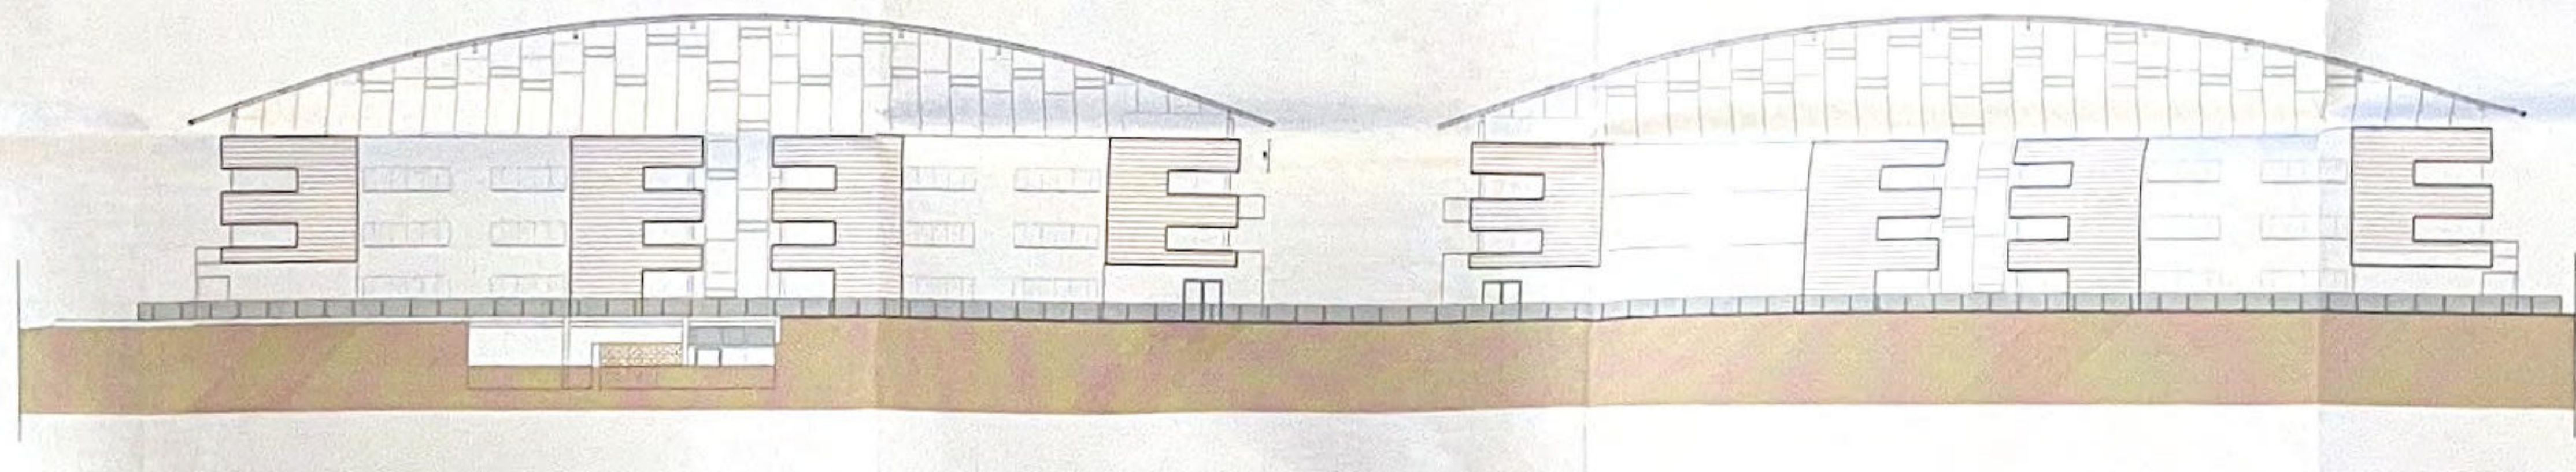

PROSPETTO 4-4

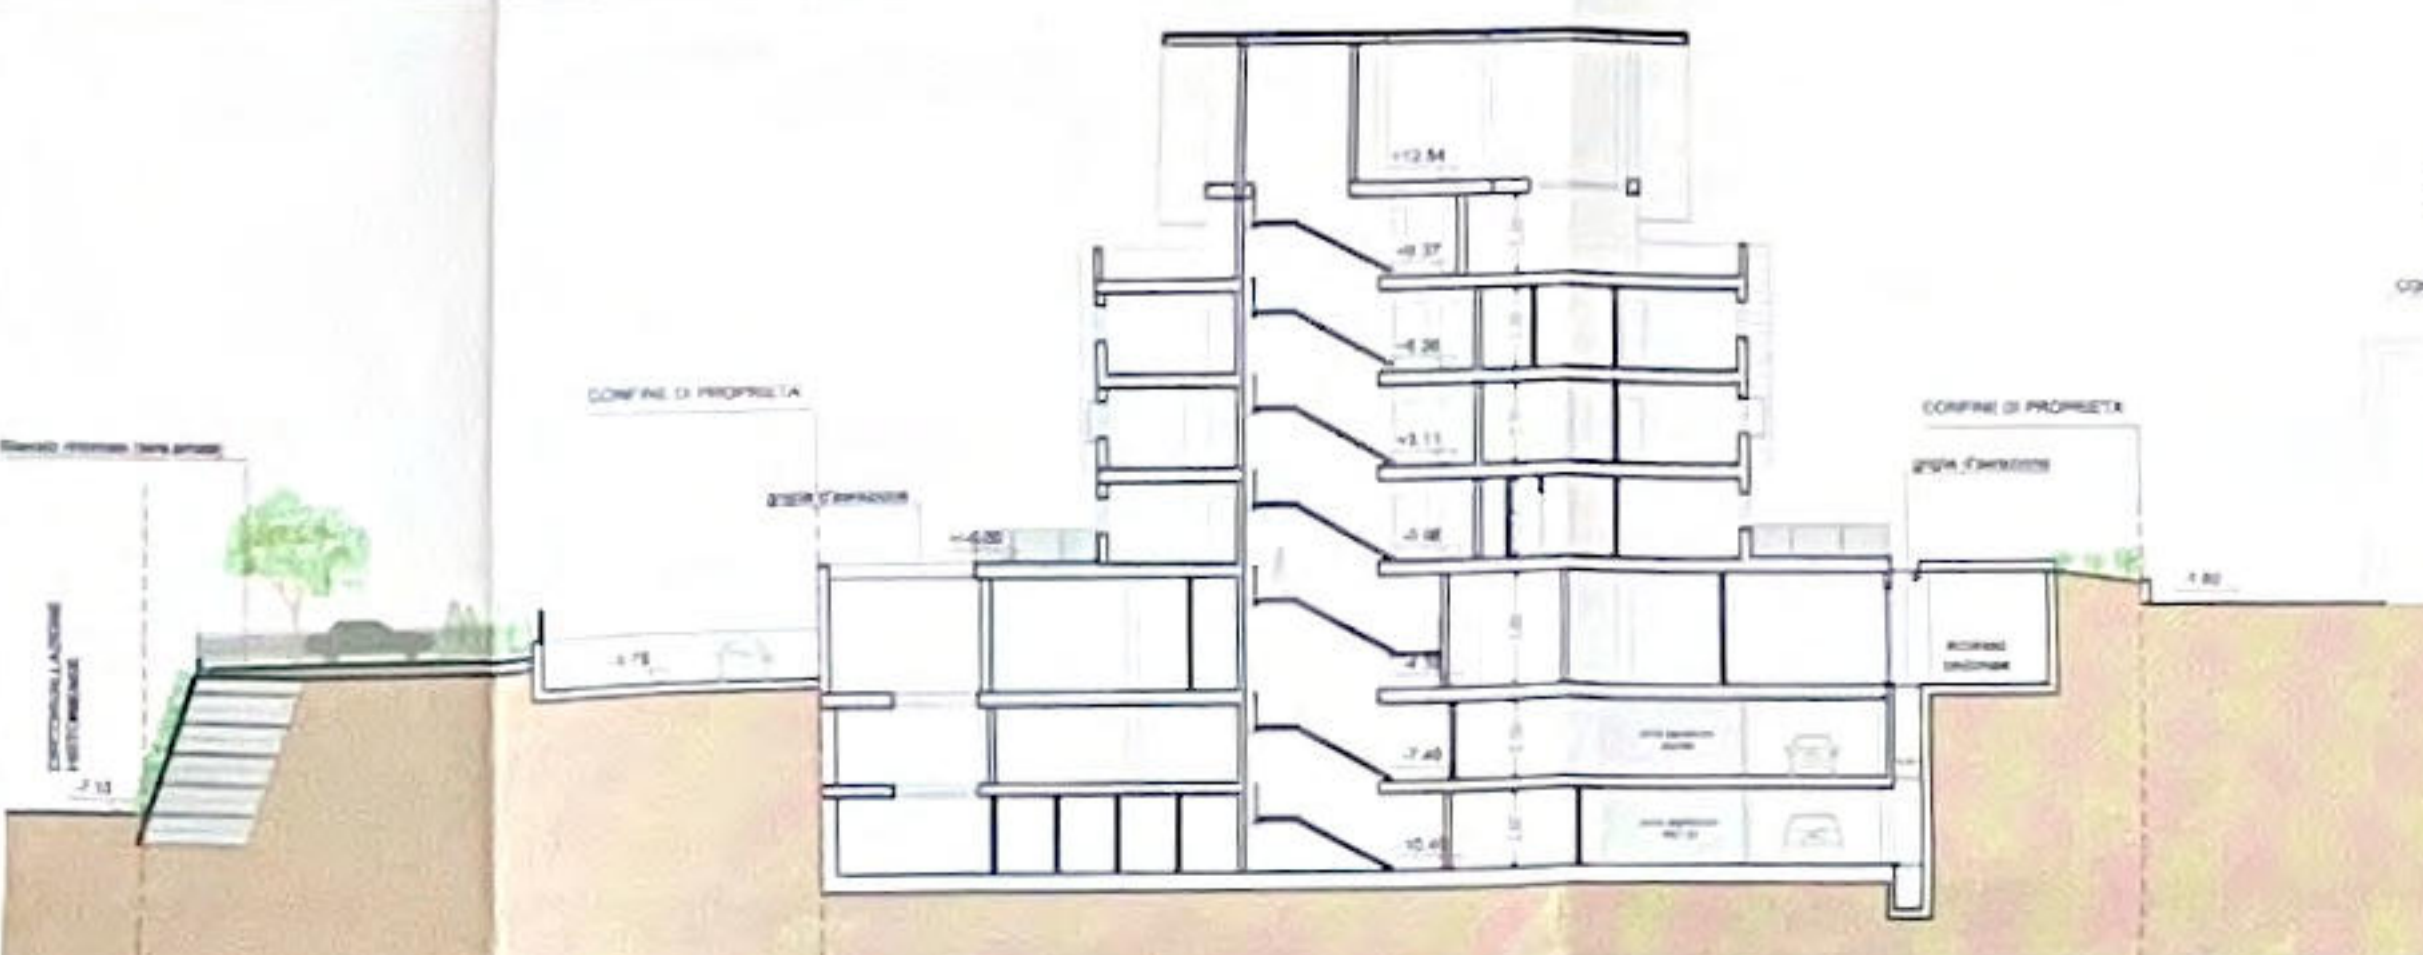

SEZIONE 2-2

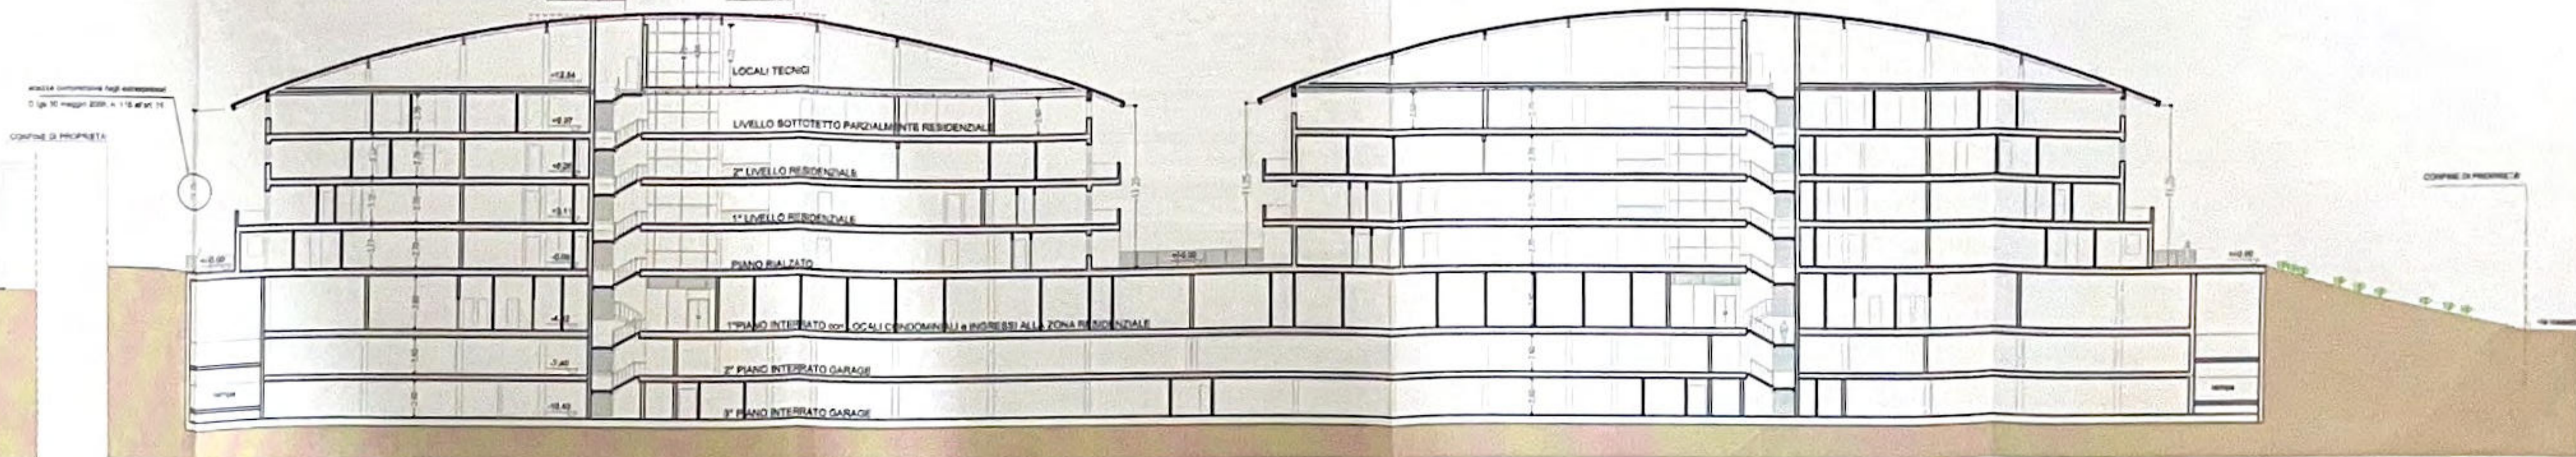


SEZIONE 1-1

COMUNE DI VASTO  
- Prov. di Chieti -


PROGETTO DI VARIANTE AL  
PERMESSO A COSTRUIRE  
N. 284/2006 del 12-10-2007  
CON INDICAZIONE DELLE OPERE DI  
RIPRISTINO IN OTTEMPERANZA  
ALL'ORDINANZA DI DEMOLIZIONE  
n.265/2010

PROGETTO		prospetti e sezioni	
data	tipo progetto	scala	
SETTEMBRE 2011	ESECUTIVO	1:200	
commessa n. 5.067	ARC	C061-C062	PLN 13 00 00
progett manager	arpa	work manager	arpa
	DOM		MGL

data	descrizione	dimensione	costo
5 settembre 2011	Emesso per autorizzazione	00	
REV. DATA	DETERMINAZIONE	DIREZIONE LAVORI	CHIEDI

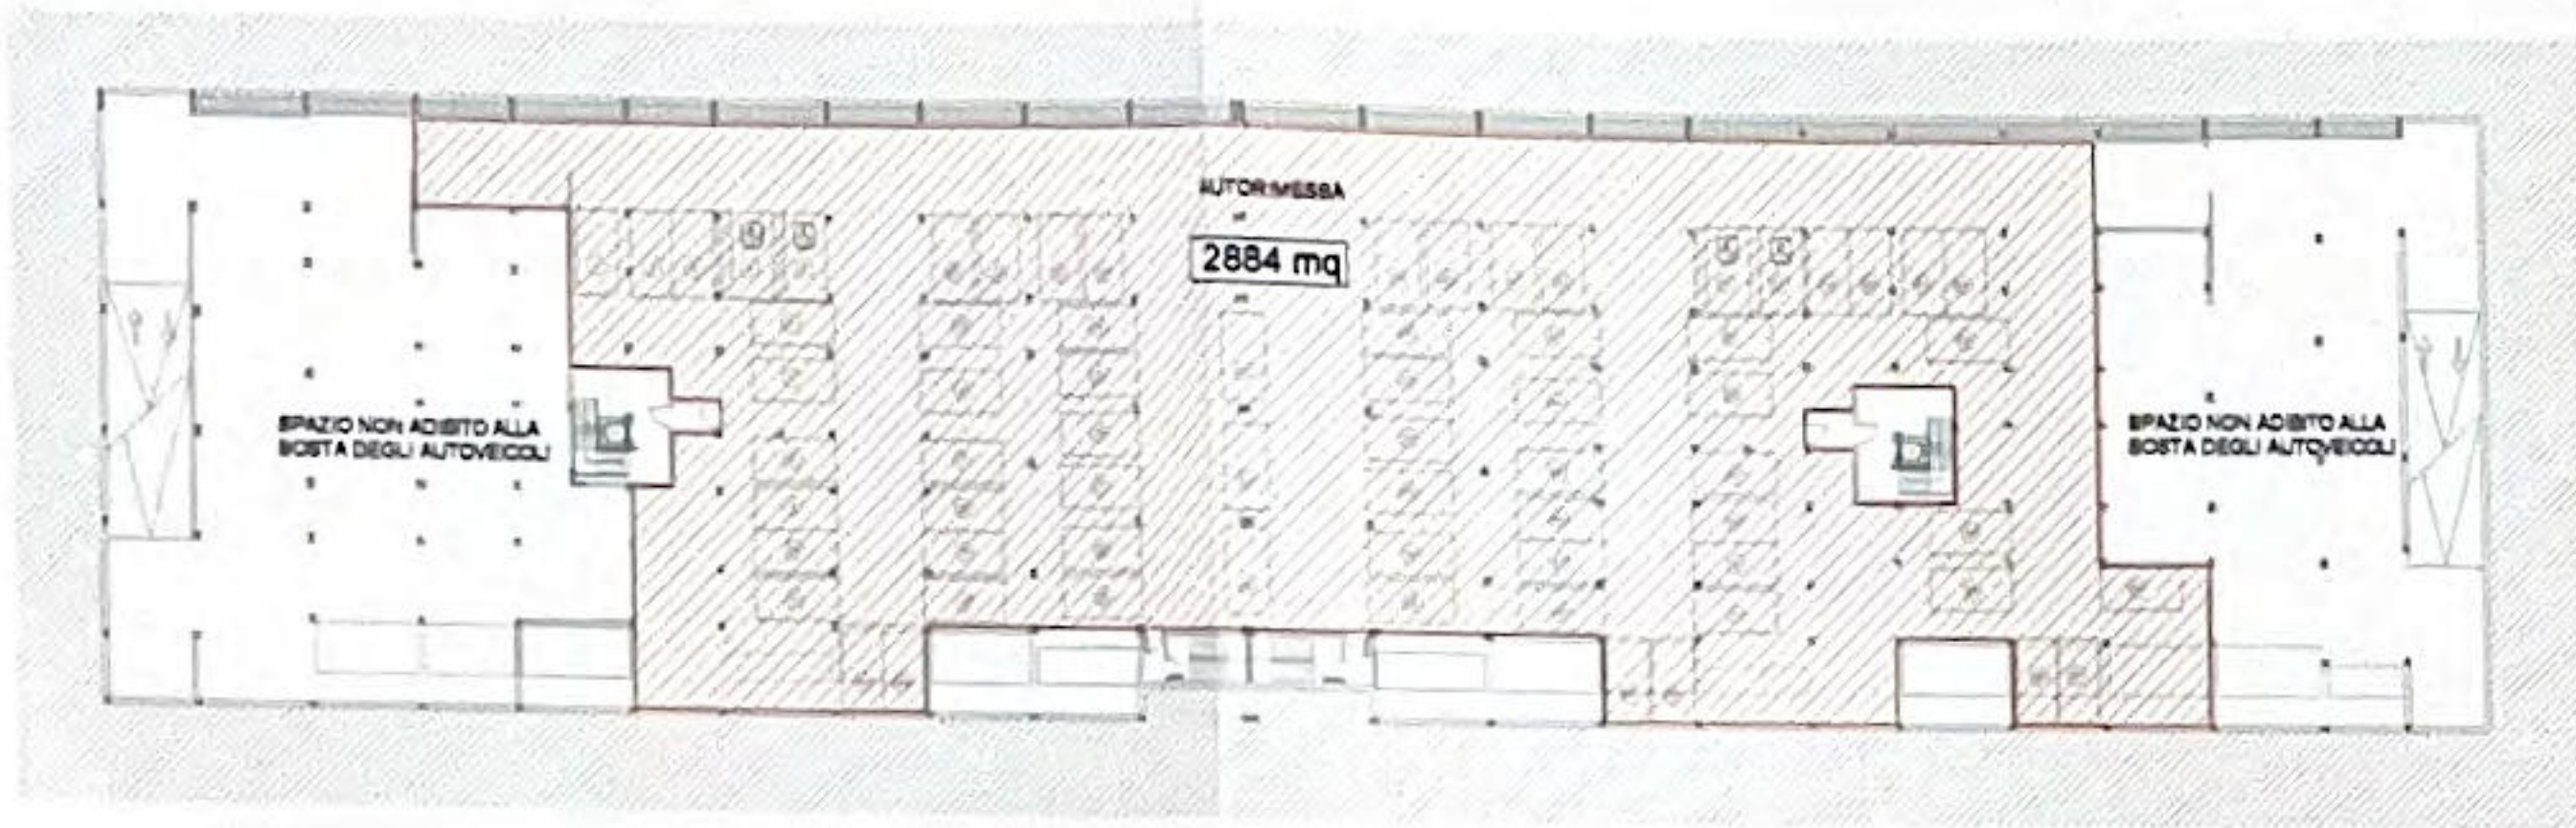


PIANTA PIANO INTERRATO SECONDO

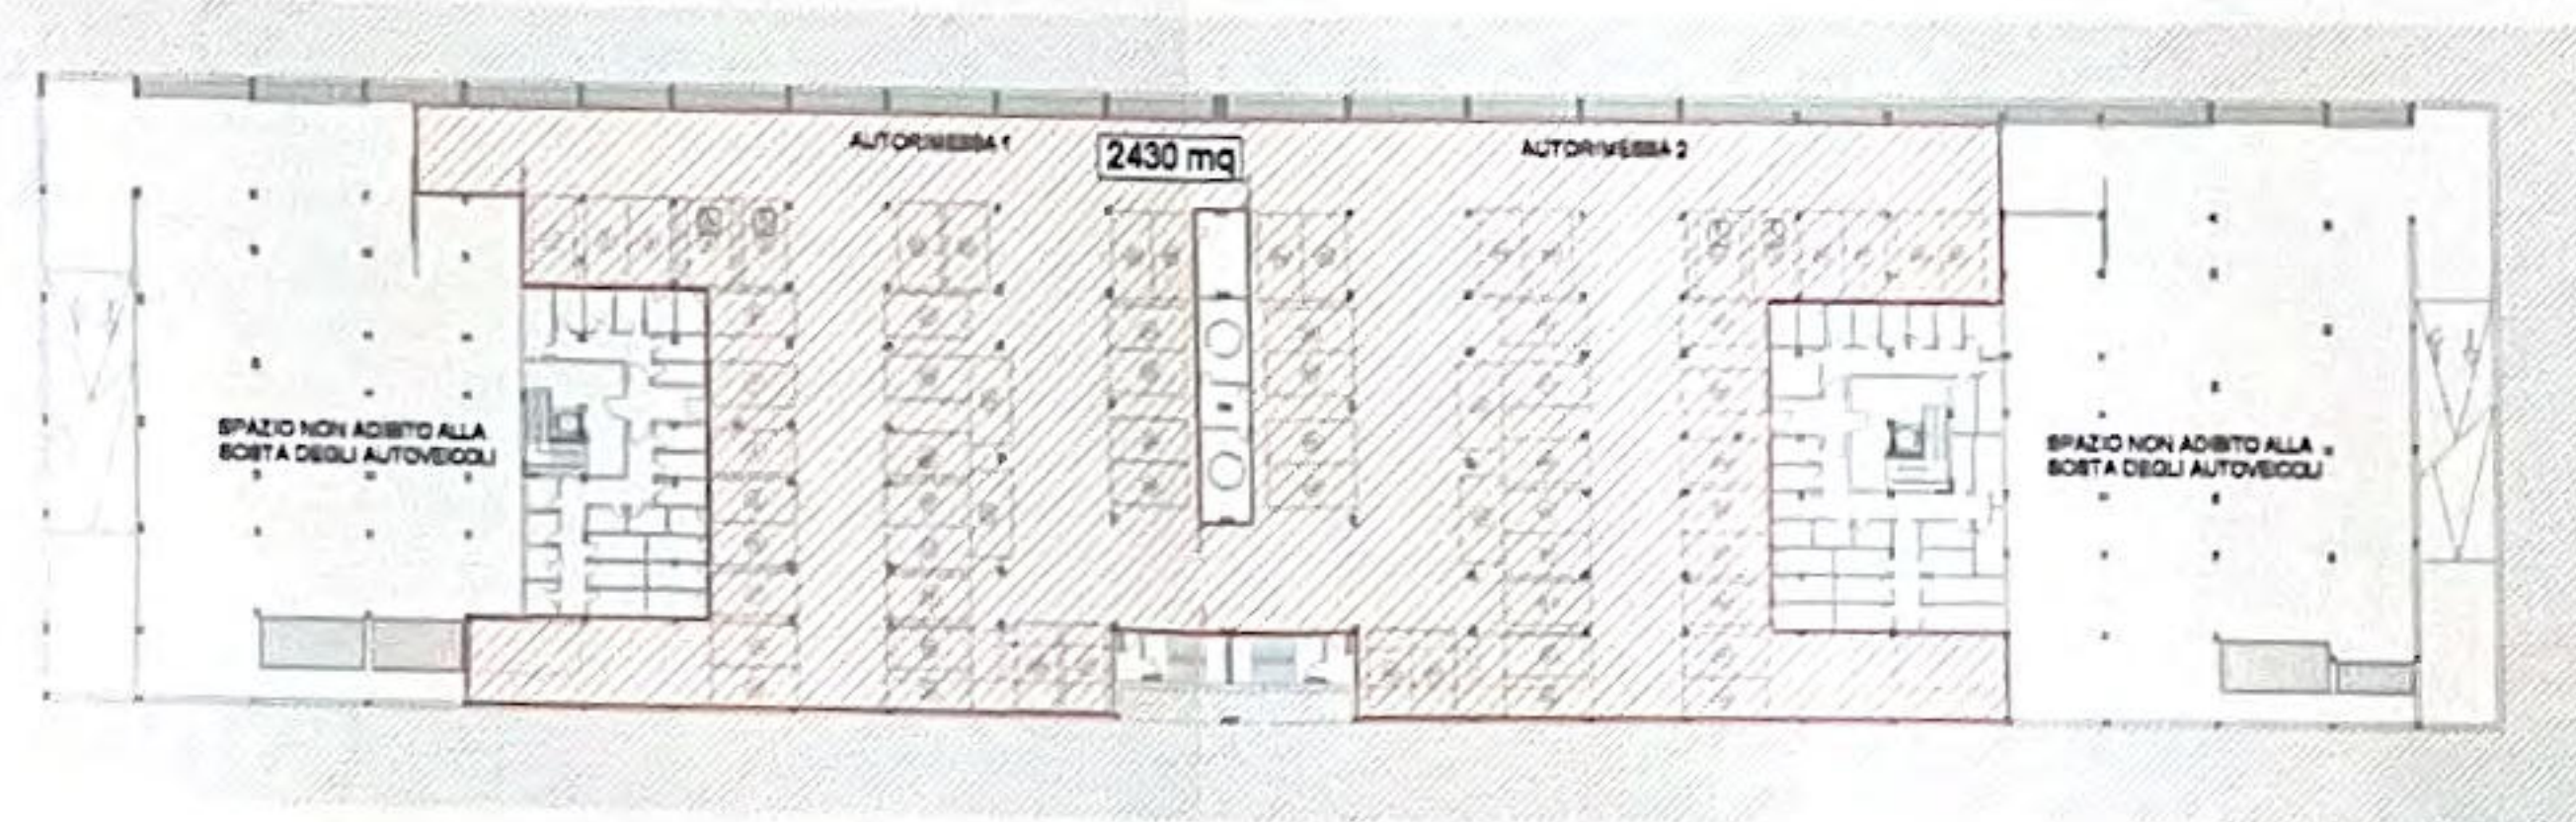


PIANTA PIANO INTERRATO TERZO

**SVILUPPO DETTAGLIATO DELLA SUPERFICIE ADIBITA A PARCHEGGIO PERTINENZIALE**

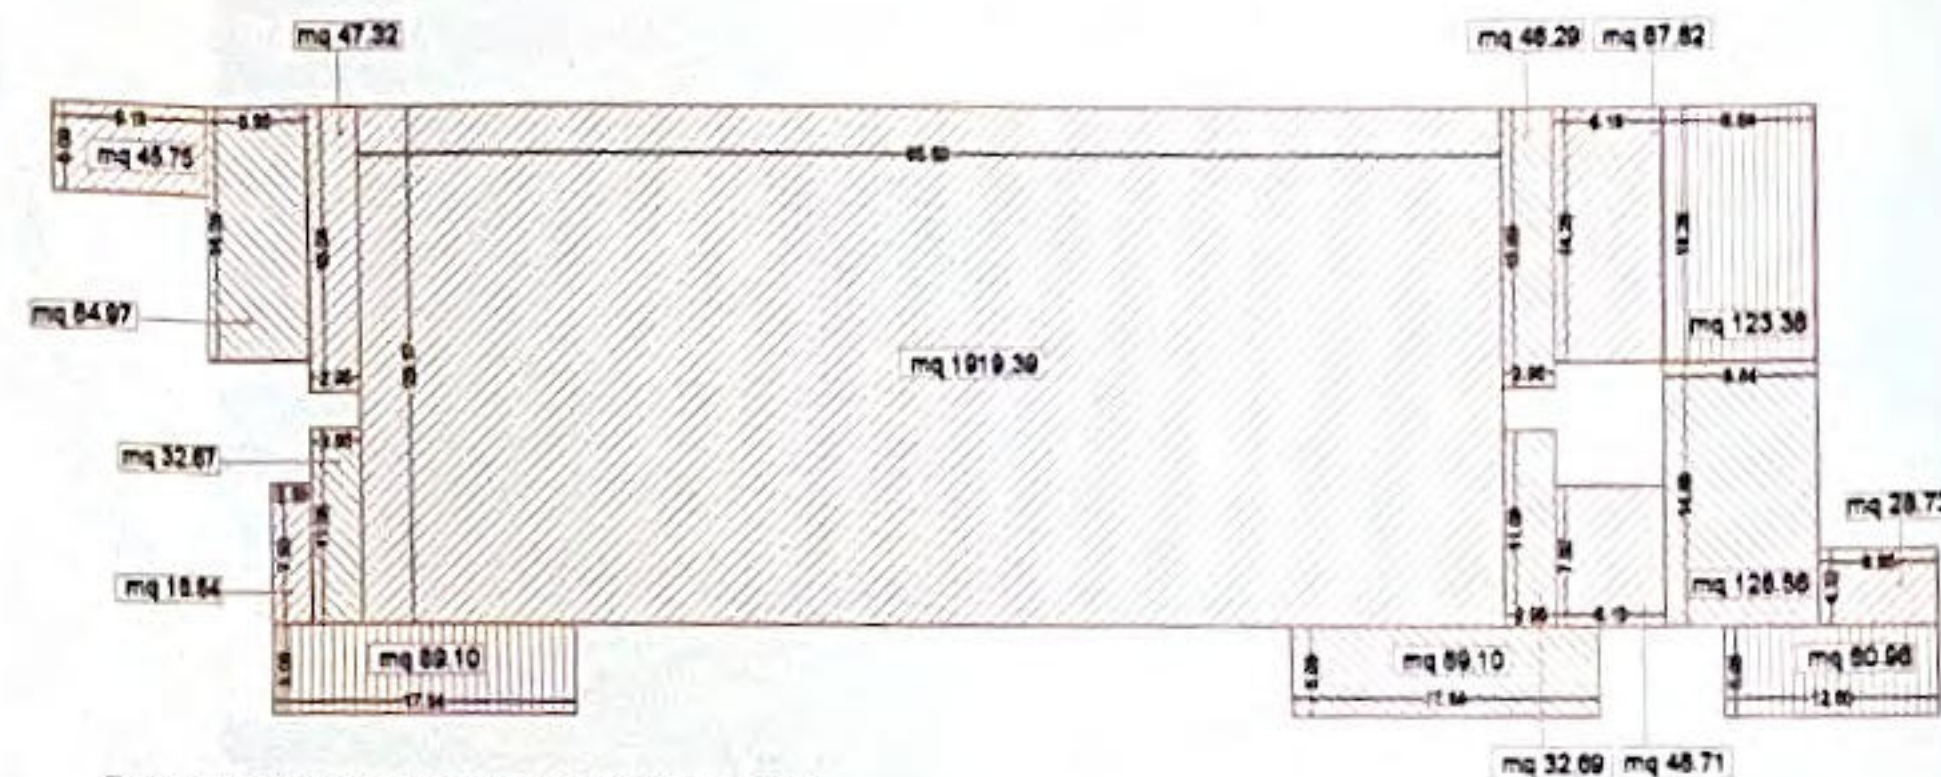

PIANTA PIANO INTERRATO SECONDO = mq 2884

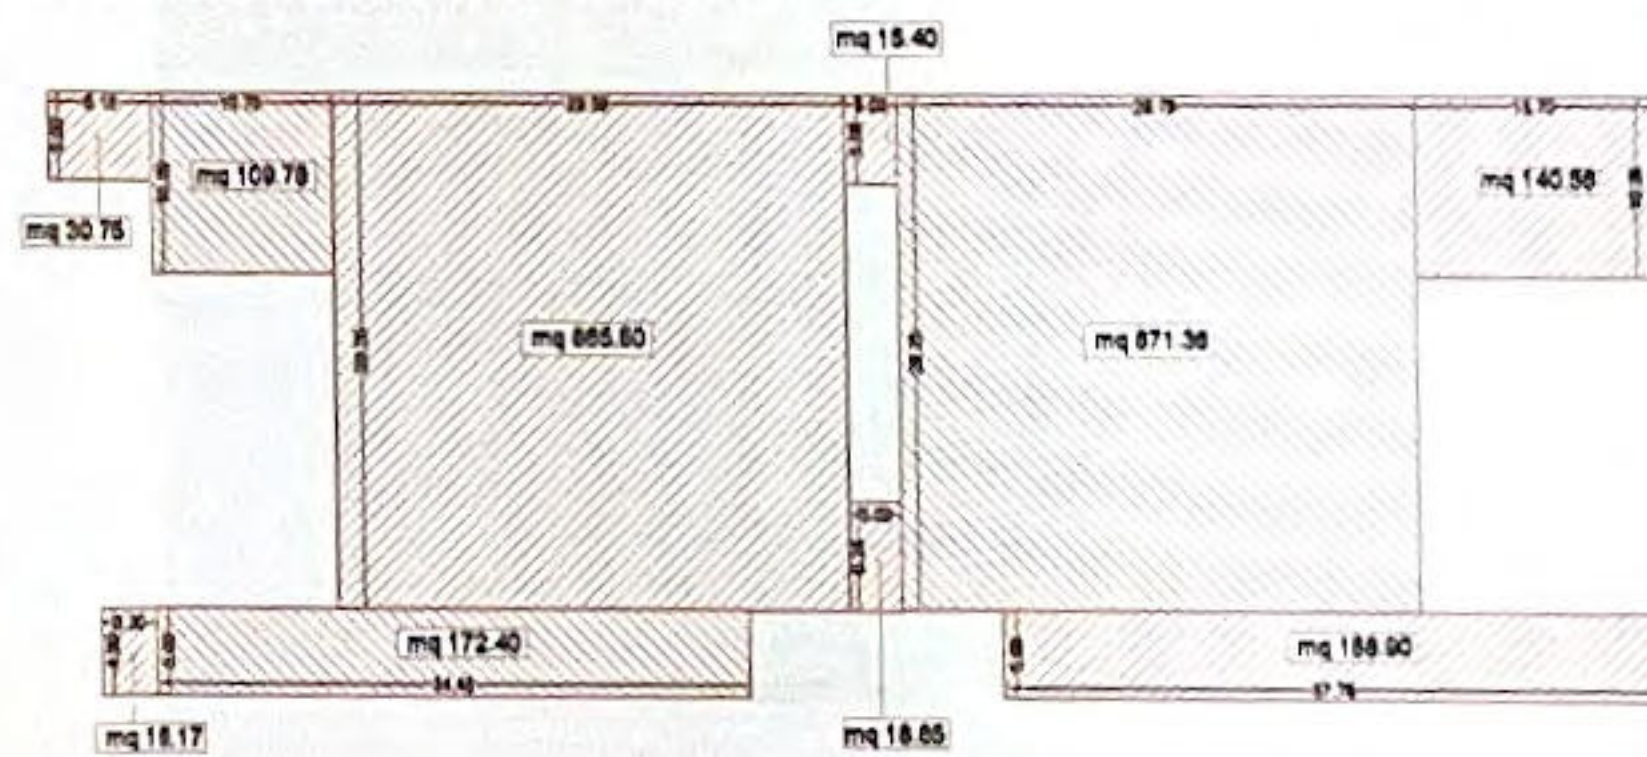

PIANTA PIANO INTERRATO TERZO = mq 2430

**VERIFICA PARCHEGGI PERTINENZIALI AI SENSI DELLA LEGGE n.122 del 1989**  
 PARCHEGGI PERTINENZIALI MINIMI ≥ 1/10 VOLUME DI PROGETTO  
 VOLUME DI PROGETTO = mc 17527.60  
 PARCHEGGI PERTINENZIALI = 1/10 X VOLUME DI PROGETTO = 1/10 DI 17527.60 = 1753 mq  
 PARCHEGGI PIANO INTERRATO SECONDO = mq 2884  
 PARCHEGGI PIANO INTERRATO TERZO = mq 2430  
 PARCHEGGI TOTALI = mq 5314 > mq 1753

**COMUNE DI VASTO**  
 - Prov. di Chieti -

CITTA' DEL VASTO  
 ARCHIVIO PROTOCOLO

24 NOV. 2011

ARRIVO

progetto

Il progettista


**PROGETTO DI VARIANTE AL  
 PERMESSO A COSTRUIRE  
 N. 284/2006 del 12-10-2007  
 CON INDICAZIONE DELLE OPERE DI  
 RIPRISTINO IN OTTEMPERANZA  
 ALL'ORDINANZA DI DEMOLIZIONE  
 n.265/2010**

parere

elaborato


**VERIFICA PARCHEGGI PERTINENZIALI  
 AI SENSI DELLA LEGGE n.122/89**

data	fase progettuale	scala				
SETTEMBRE 2011	ESECUTIVO	1:500				
commessa n.	divis. Interna	lotto o tipologia	descr. tavola	tavola	part.	rev.
5.067	ARC	C061-C062	ARC	21	00	00
project manager	sigla	work manager	sigla			
DOM		DOM				


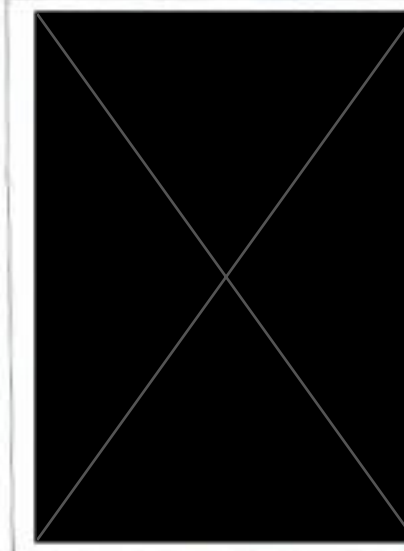


1	novembre 2011	integrazione elaborati	FDG
0	settembre 2011	Emesso per definizione	DOM
REV.	DATA	DESCRIZIONE	DISEGNATORE VISTO

SEZIONE A-A'  
scala 1:50

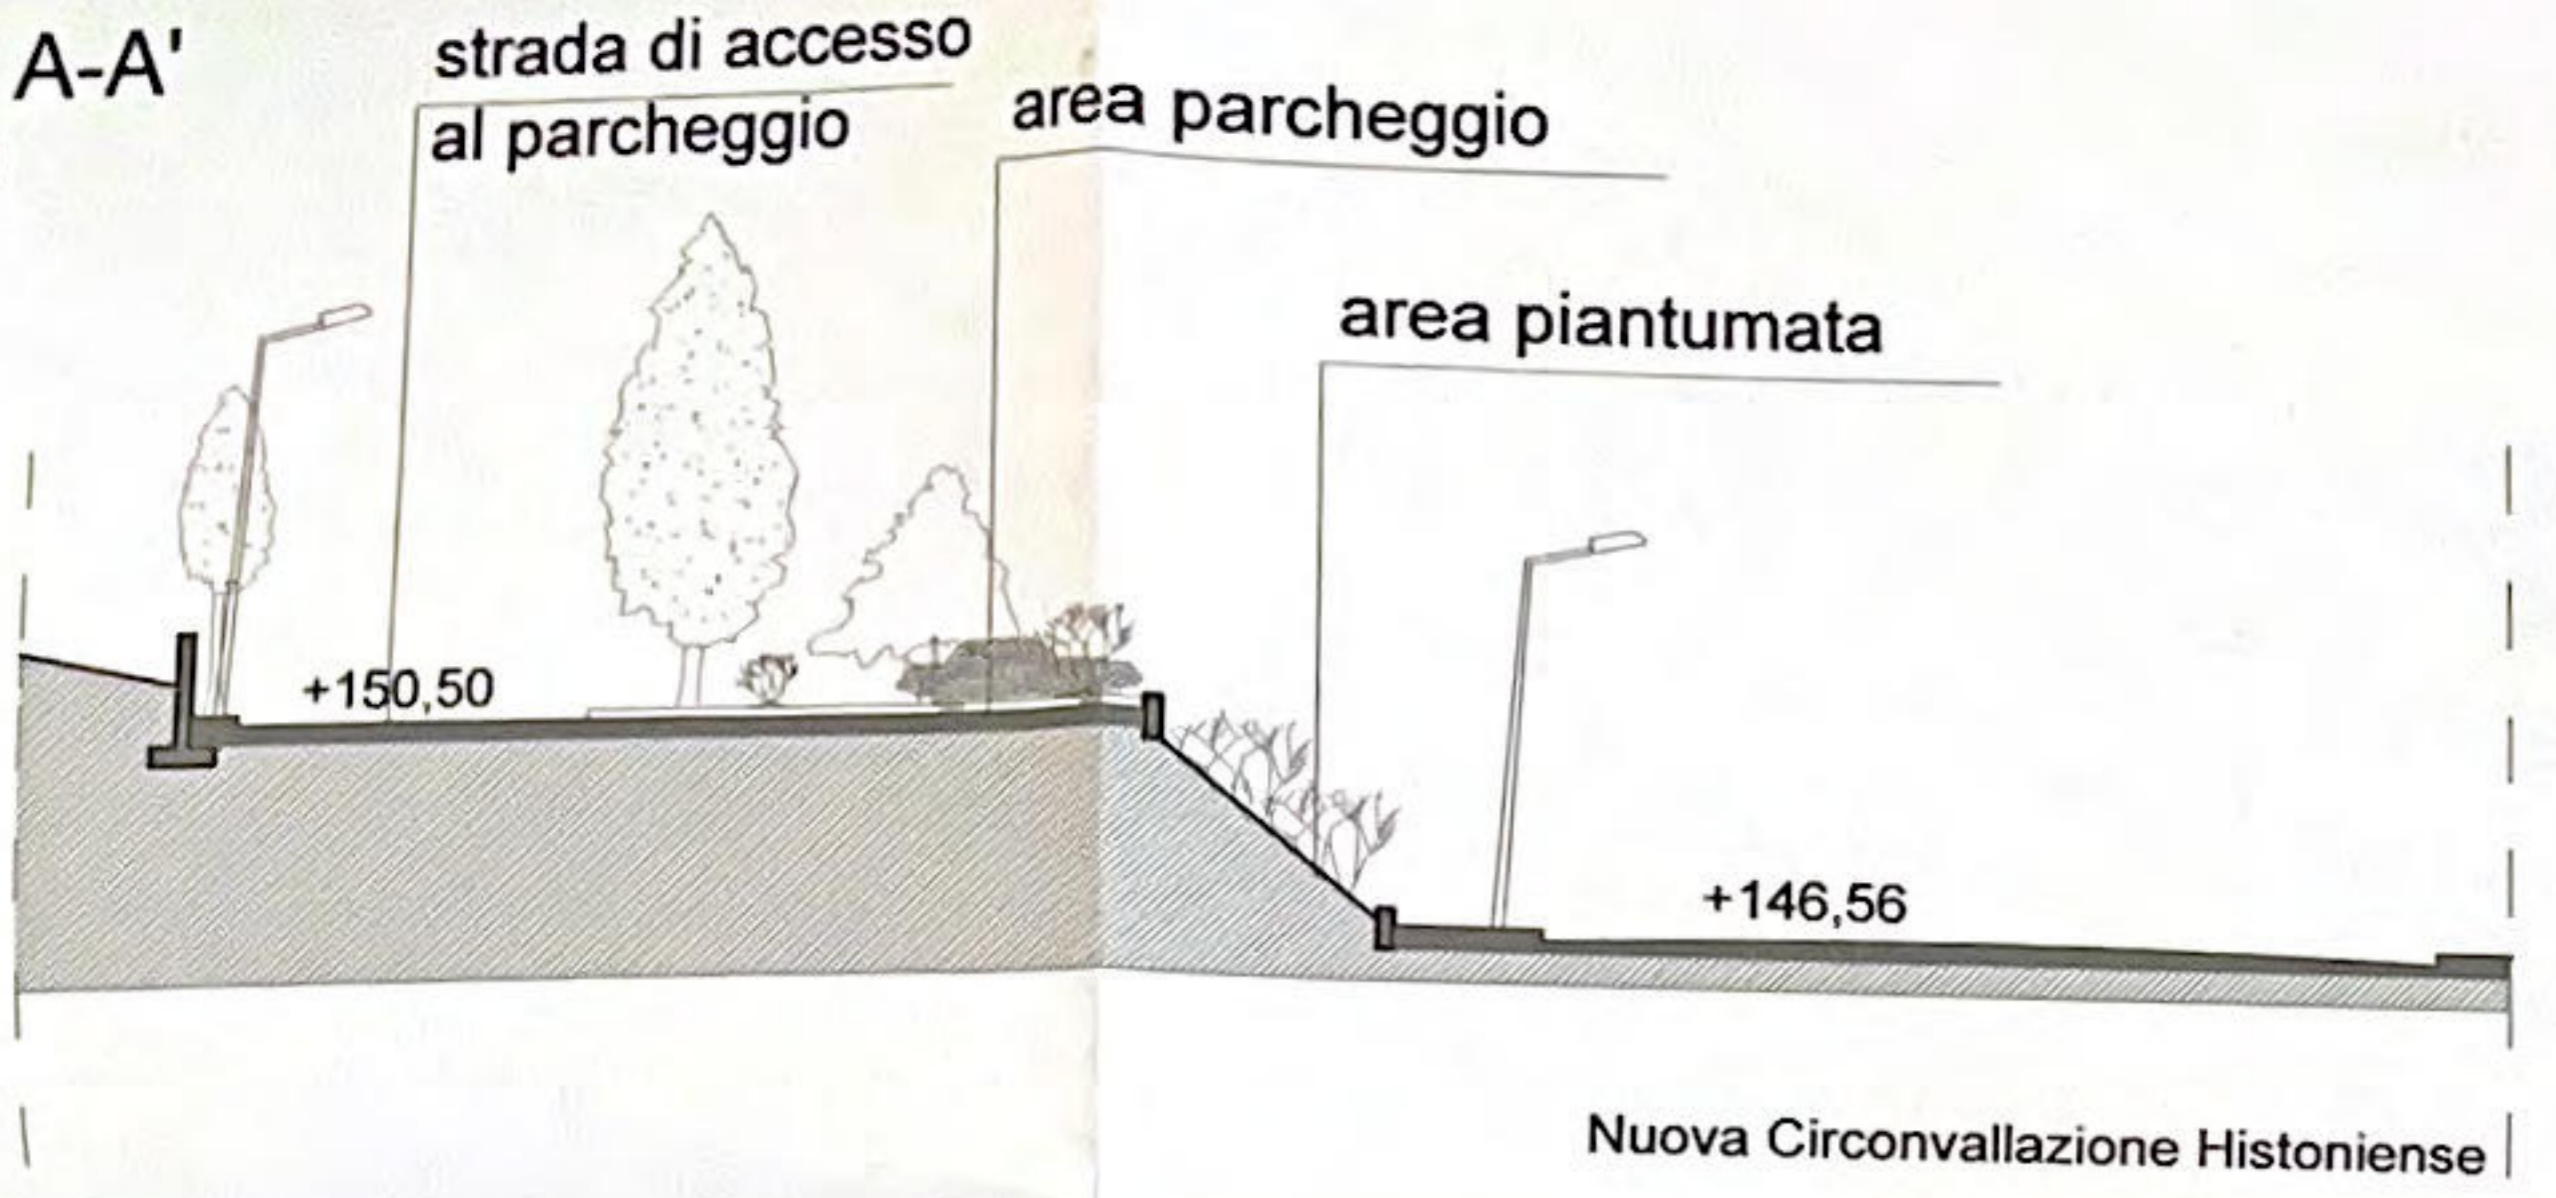

SEZIONE B-B'  
scala 1:50

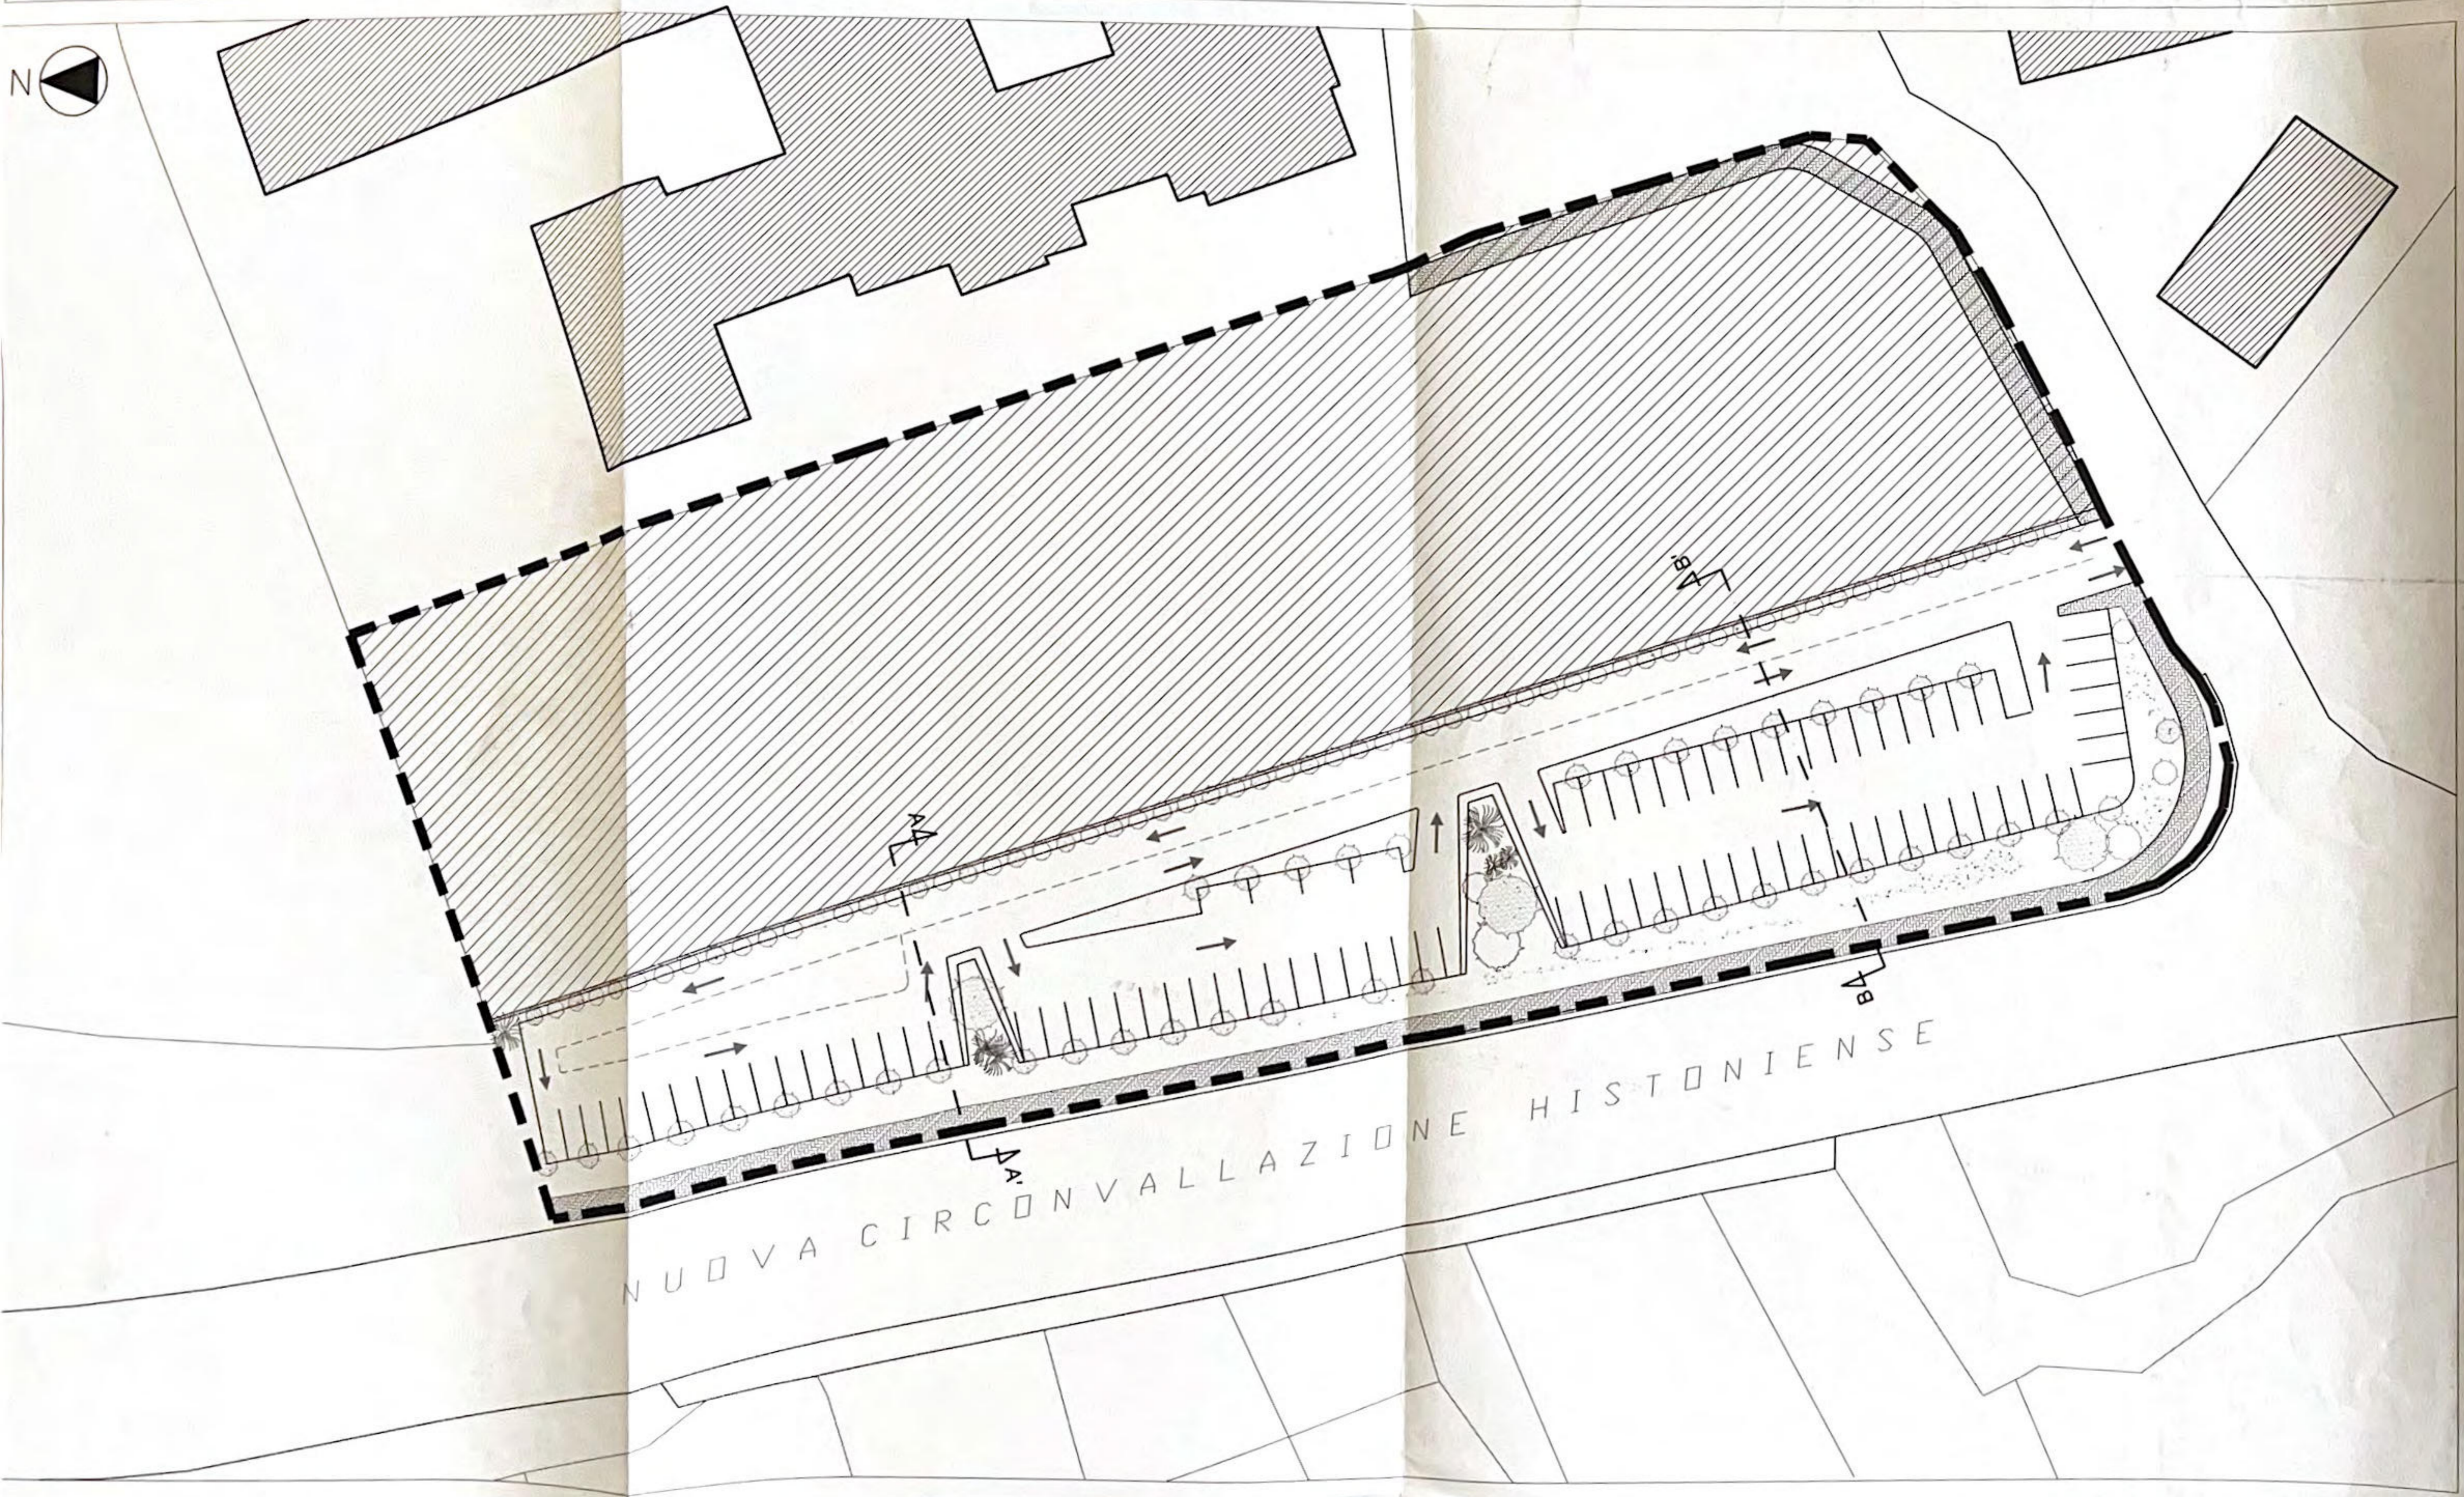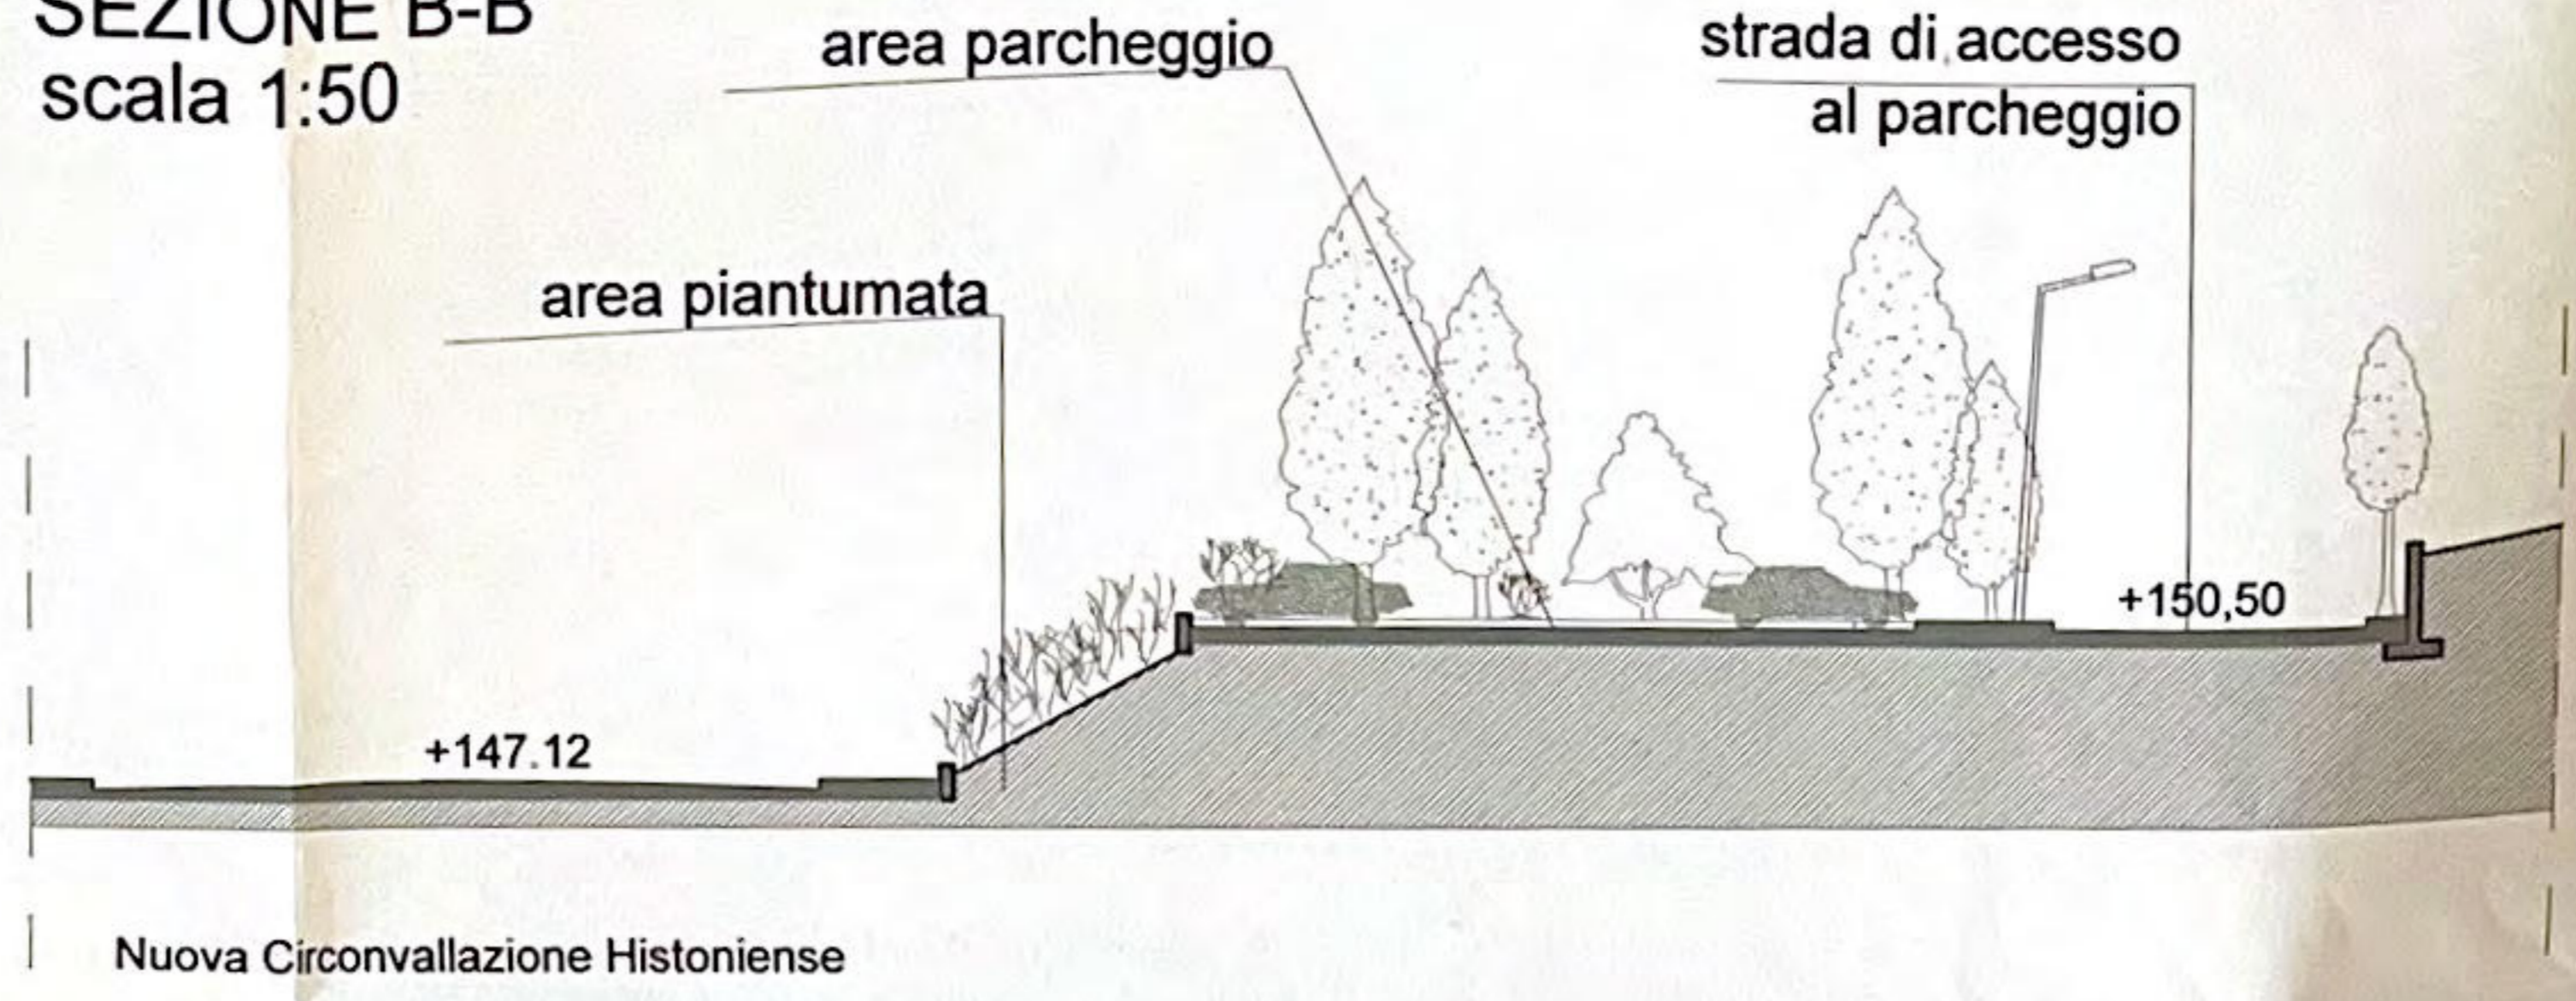

24 AGO 2004  
ARC

30.9  
2004

9

COMUNE DI VASTO  
Provincia di Chieti

COMPARTO CO61-CO62

ditta

PROGETTO OPERE DI URBANIZZAZIONE

i tecnici:

oggetto  
PLANIMETRIA DI PROGETTO:  
OPERE DI URBANIZZAZIONE

data	MAGGIO 2004	scala	1:500
disegno	E ARC	tavola	PNT 04 2

COMUNE DI VASTO  
FOGLIO DI MAPPA N.36


515



Protocollo n. 2 Gen-2004 11.0  
 Scala originale 1:2000  
 Scala disegno 1:2000  
 Comune VASTO  
 Foglio 36



39.9  
2004

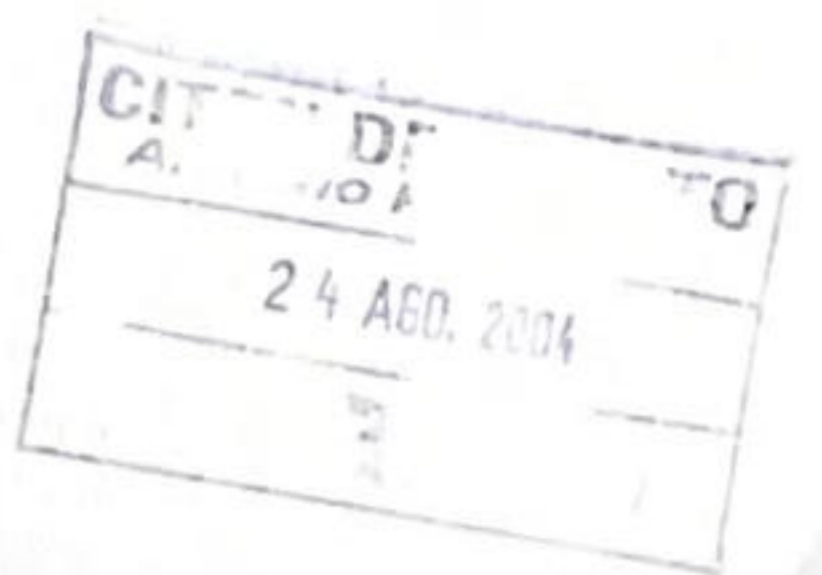

7

COMUNE DI VASTO  
Provincia di Chieti



COMPARTO CO61-CO62

ditta

IMMOBILIARE LITOS s.r.l.  
Viale Europa n.13-CHIETI

PROGETTO OPERE DI URBANIZZAZIONE

i tecnici:

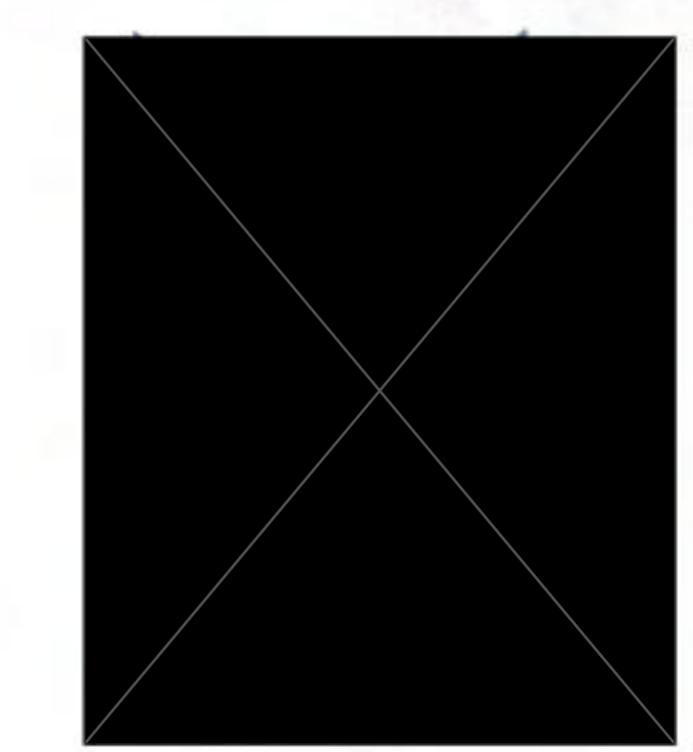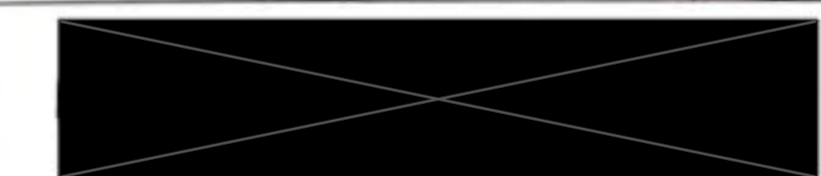


oggetto  
PLANIMETRIA CATASTALE  
con individuazione aree da cedere

data MAGGIO 2004 scala 1:2000

disegno tavola

E ARC PLN 02 2

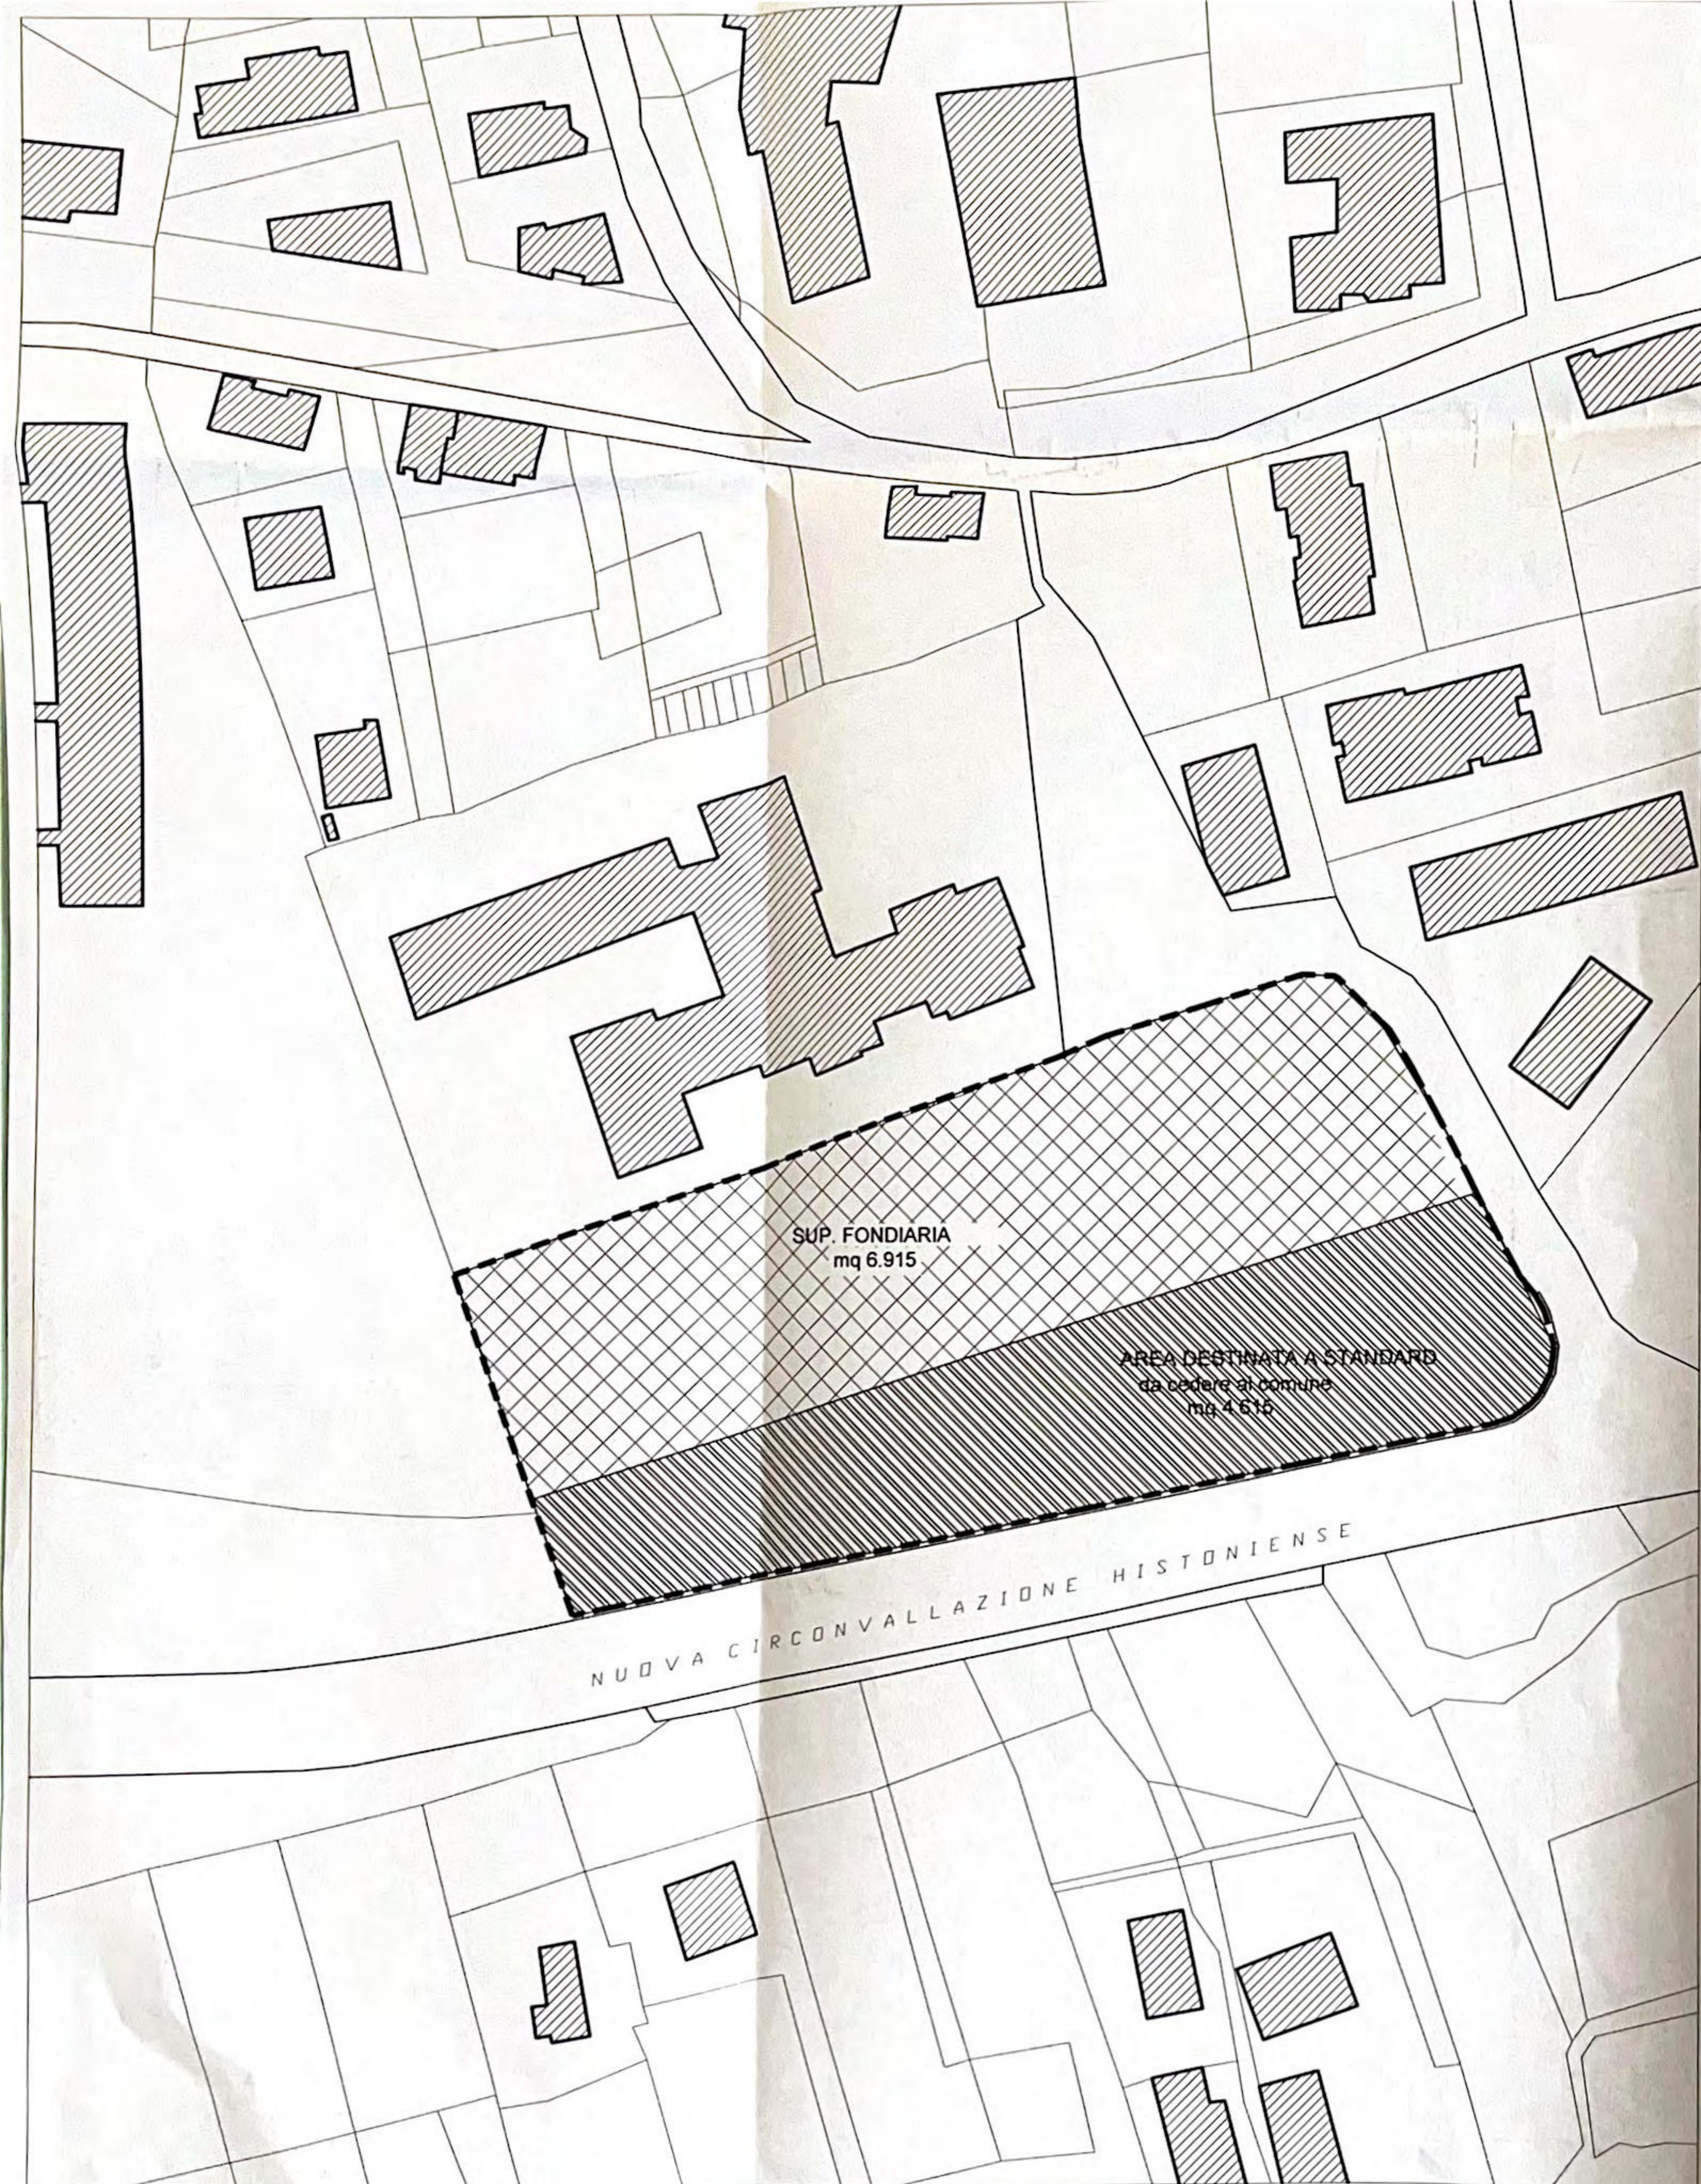

8




30.9  
2004



COMUNE DI VASTO  
Provincia di Chieti



COMPARTO CO61-CO62

ditta

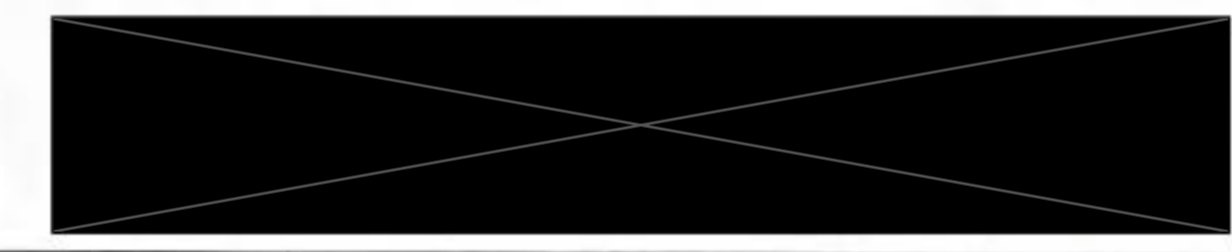

PROGETTO OPERE DI URBANIZZAZIONE

i tecnici:

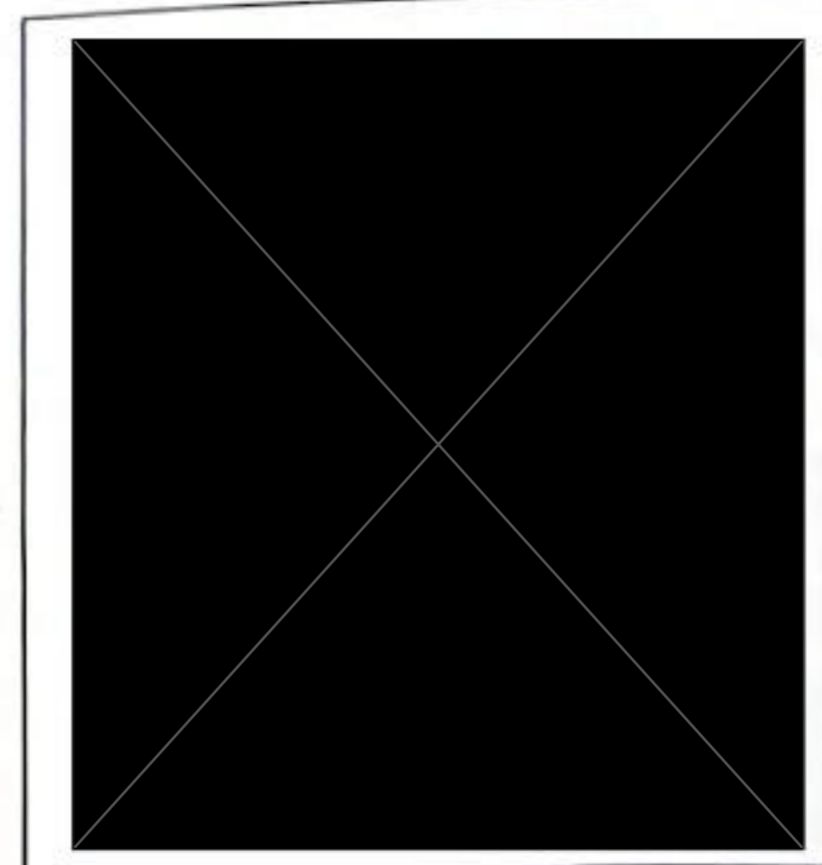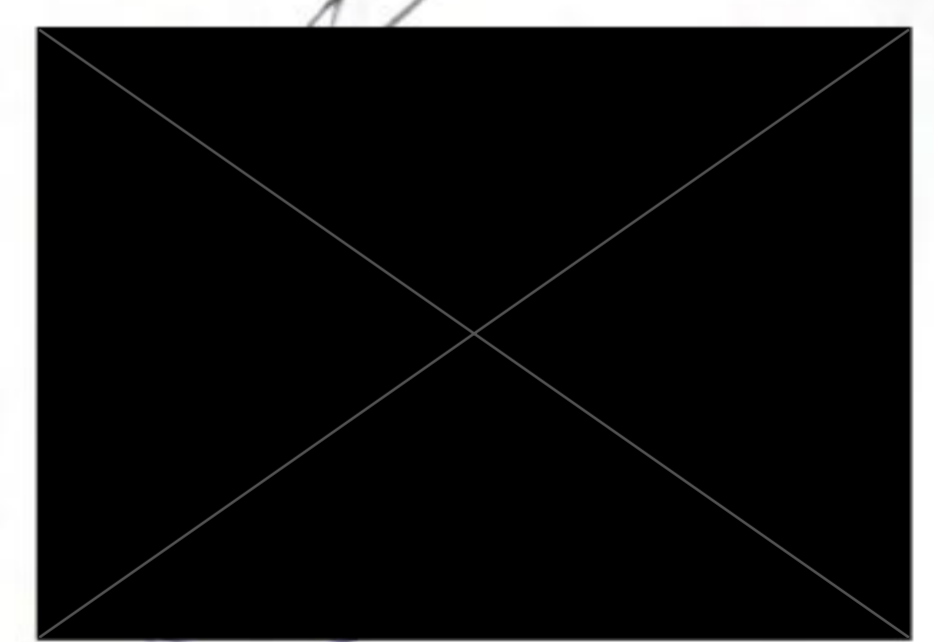

oggetto

ZONIZZAZIONE COMPARTO CO61-CO62

data	MAGGIO 2004	scala	1:1000
disegno	E ARC	tavola	PLN 03 2