

PIANTA PIANO TERZO

(Comune di Ronciglione)


F. 16 P.LLA 413 sub. 6

SCALA 1:100

(Via Solferino n° 28)

superficie utile mq 25.26

superficie commerciale mq 33.60

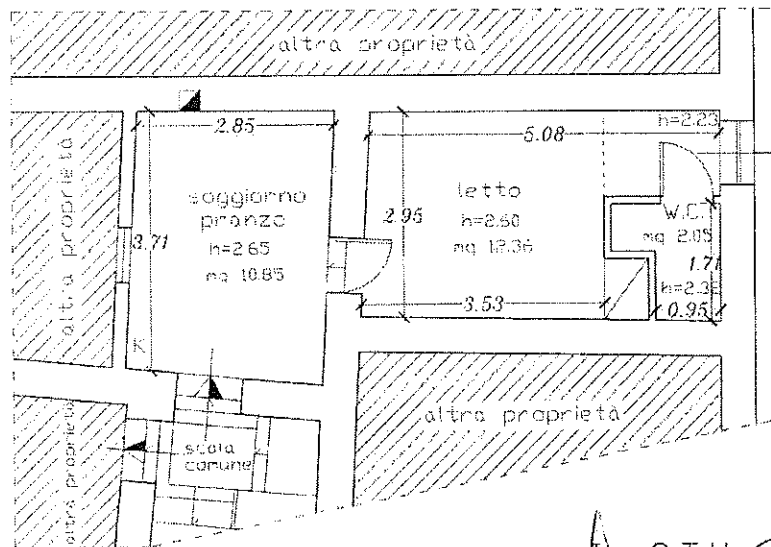

IL C.T.U.

Geom. Germano Tannoni

