

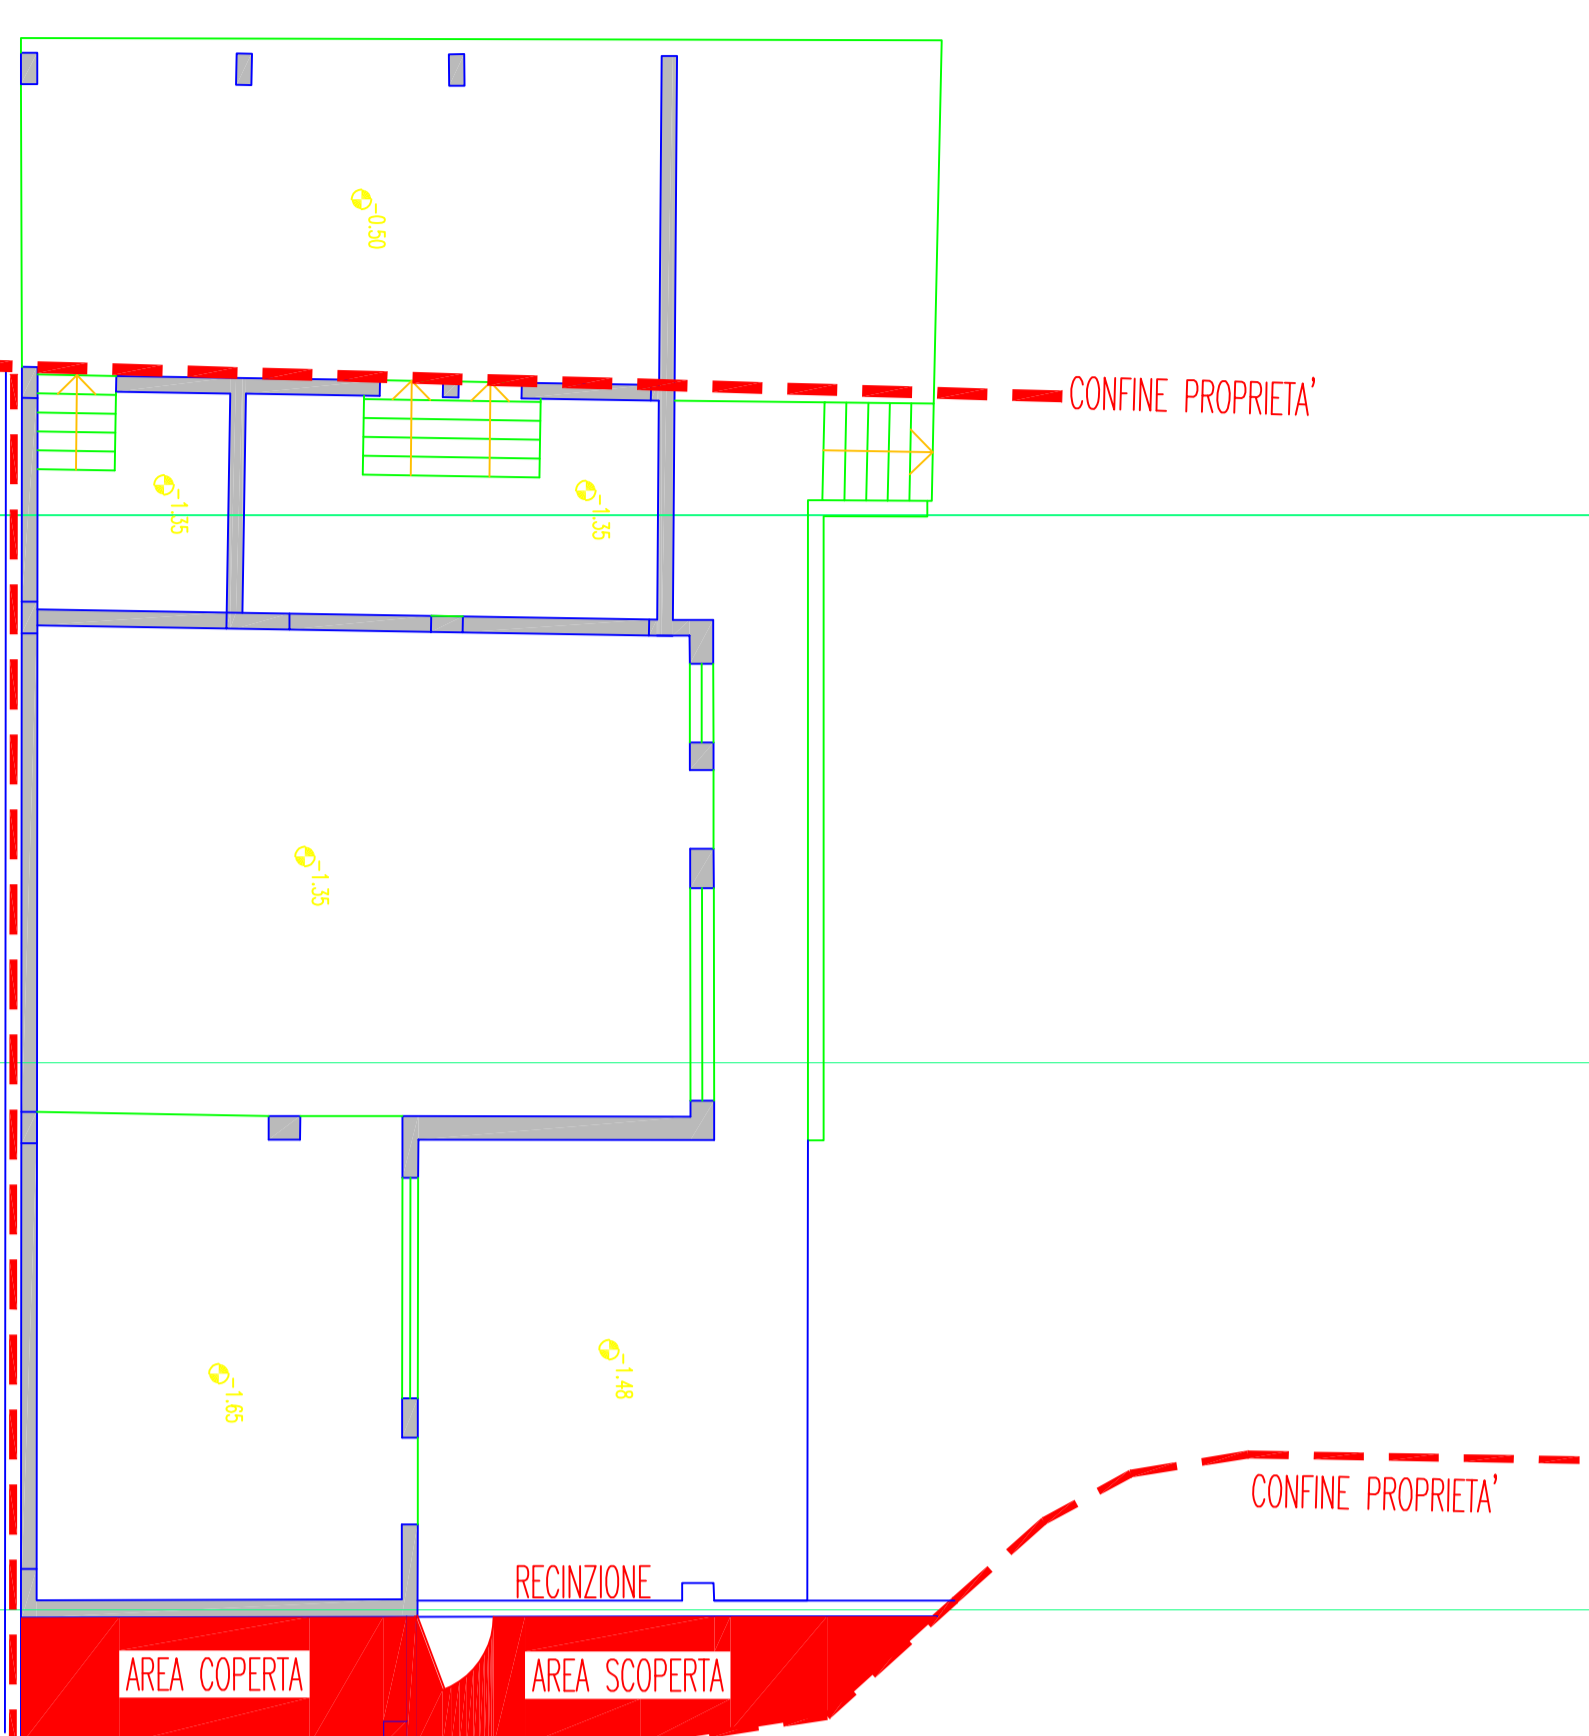


ACCESSORIO
PIANTA PIANO INTERRATO
SCALA 1:100

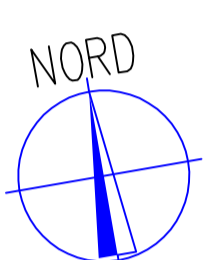


ACCESSORIO
PIANTA PIANO TERRA
SCALA 1:100

CONFINE PROPRIETA'

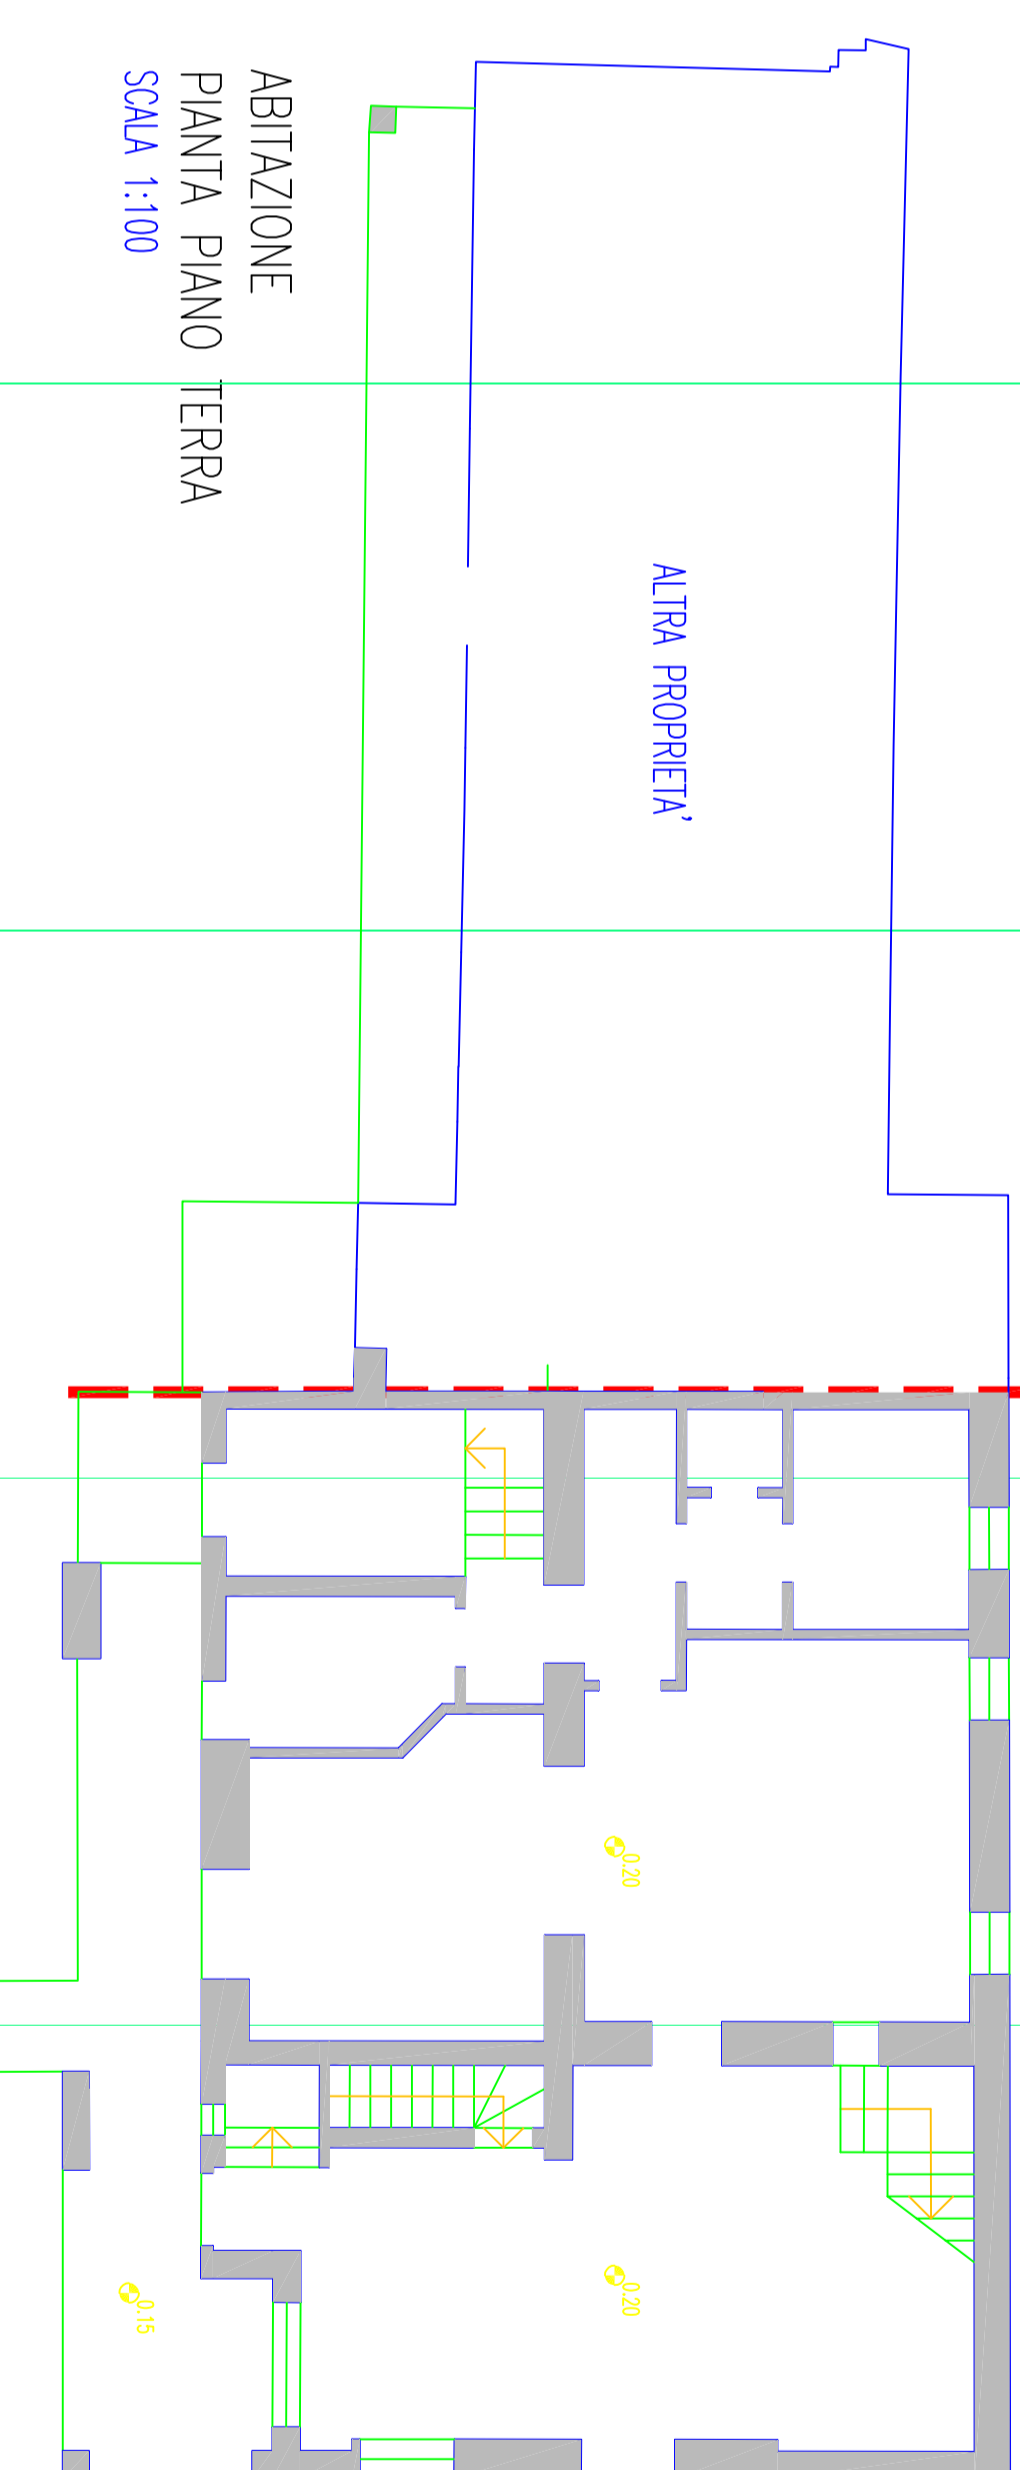


ABITAZIONE
PIANTA PIANO TERRA
SCALA 1:100

CONFINE PROPRIETA'

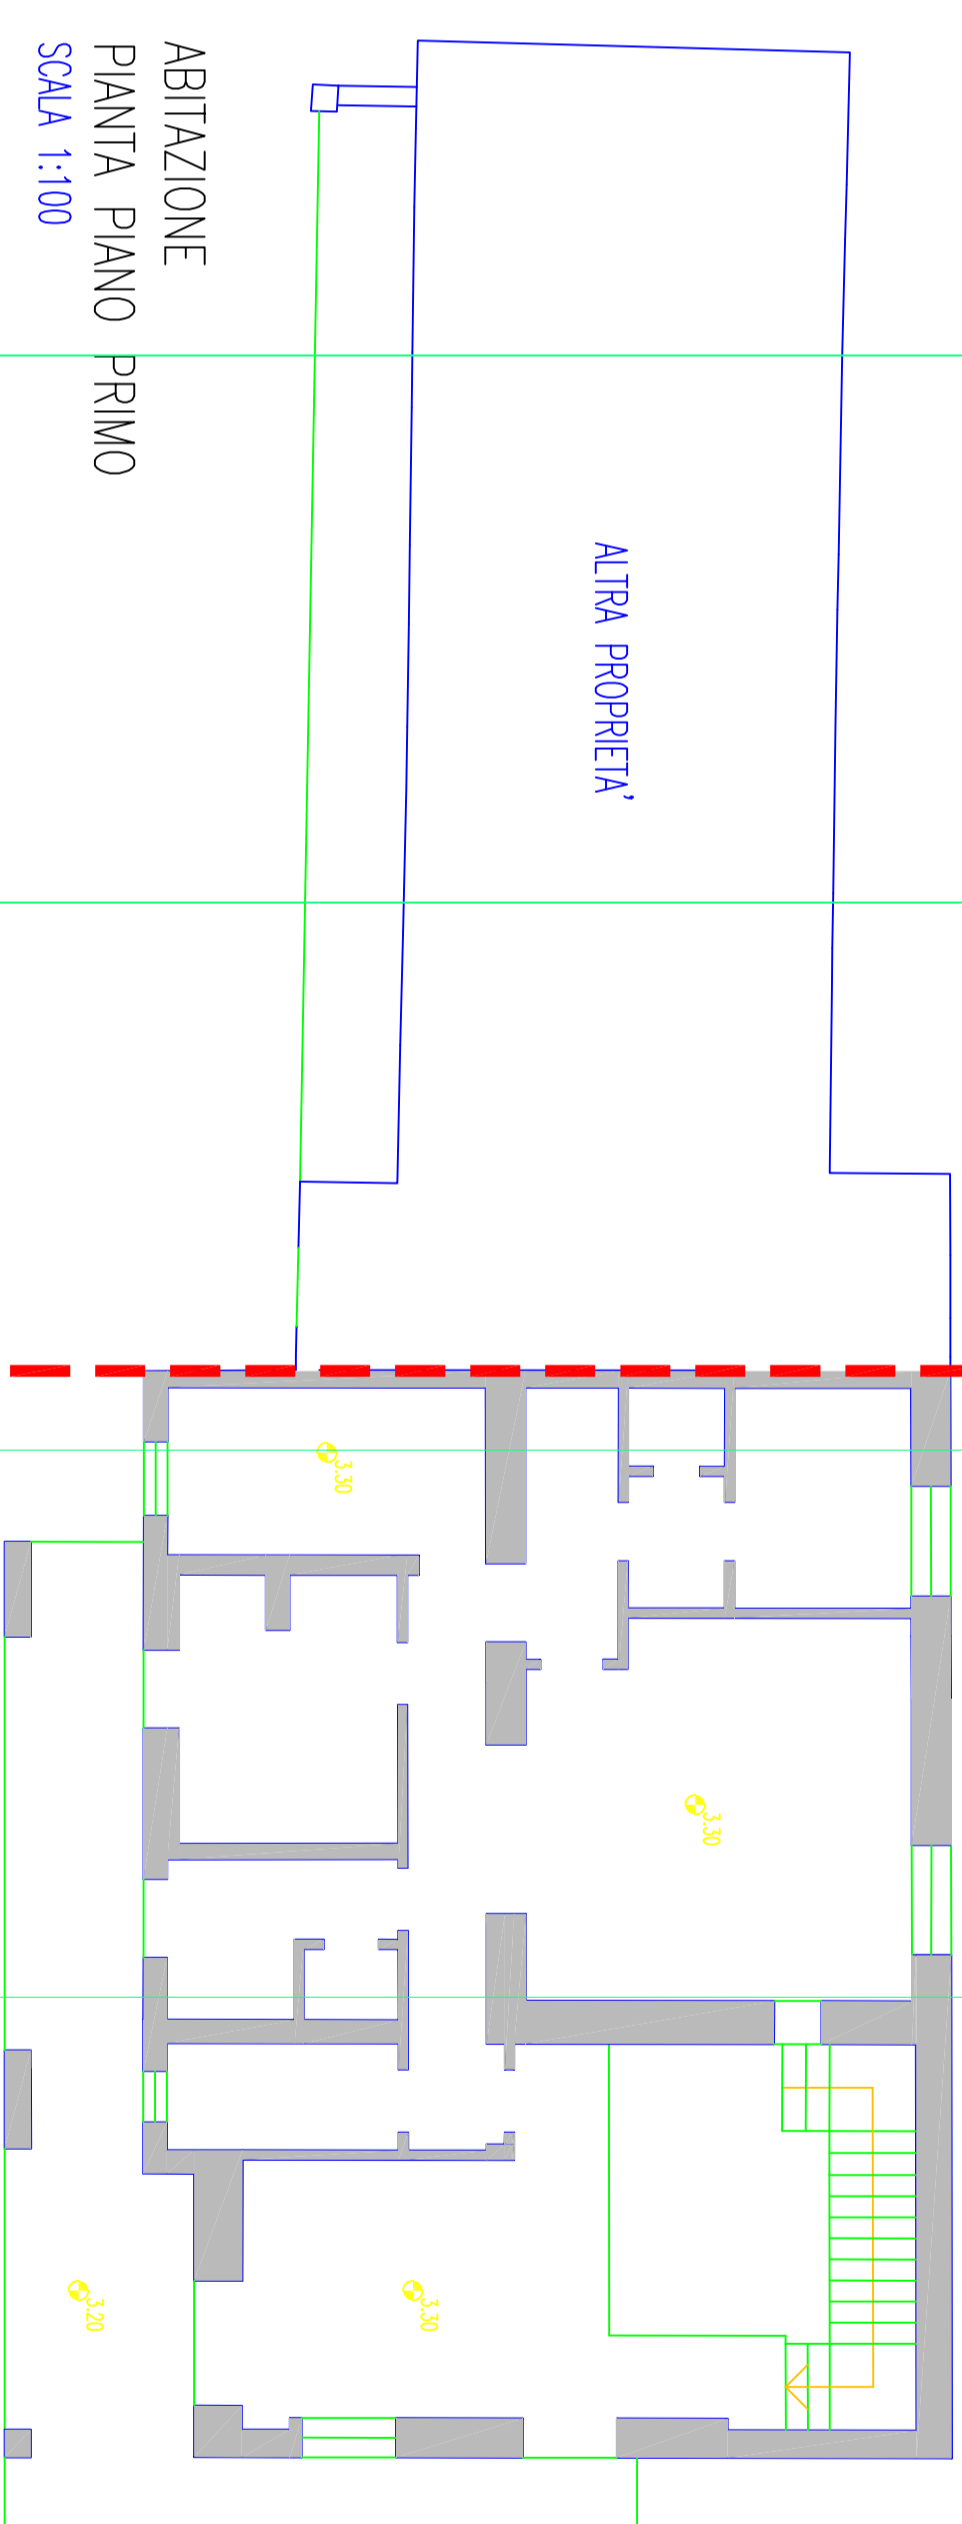

ABITAZIONE
PIANTA PIANO PRIMO
SCALA 1:100

CONFINE PROPRIETA'

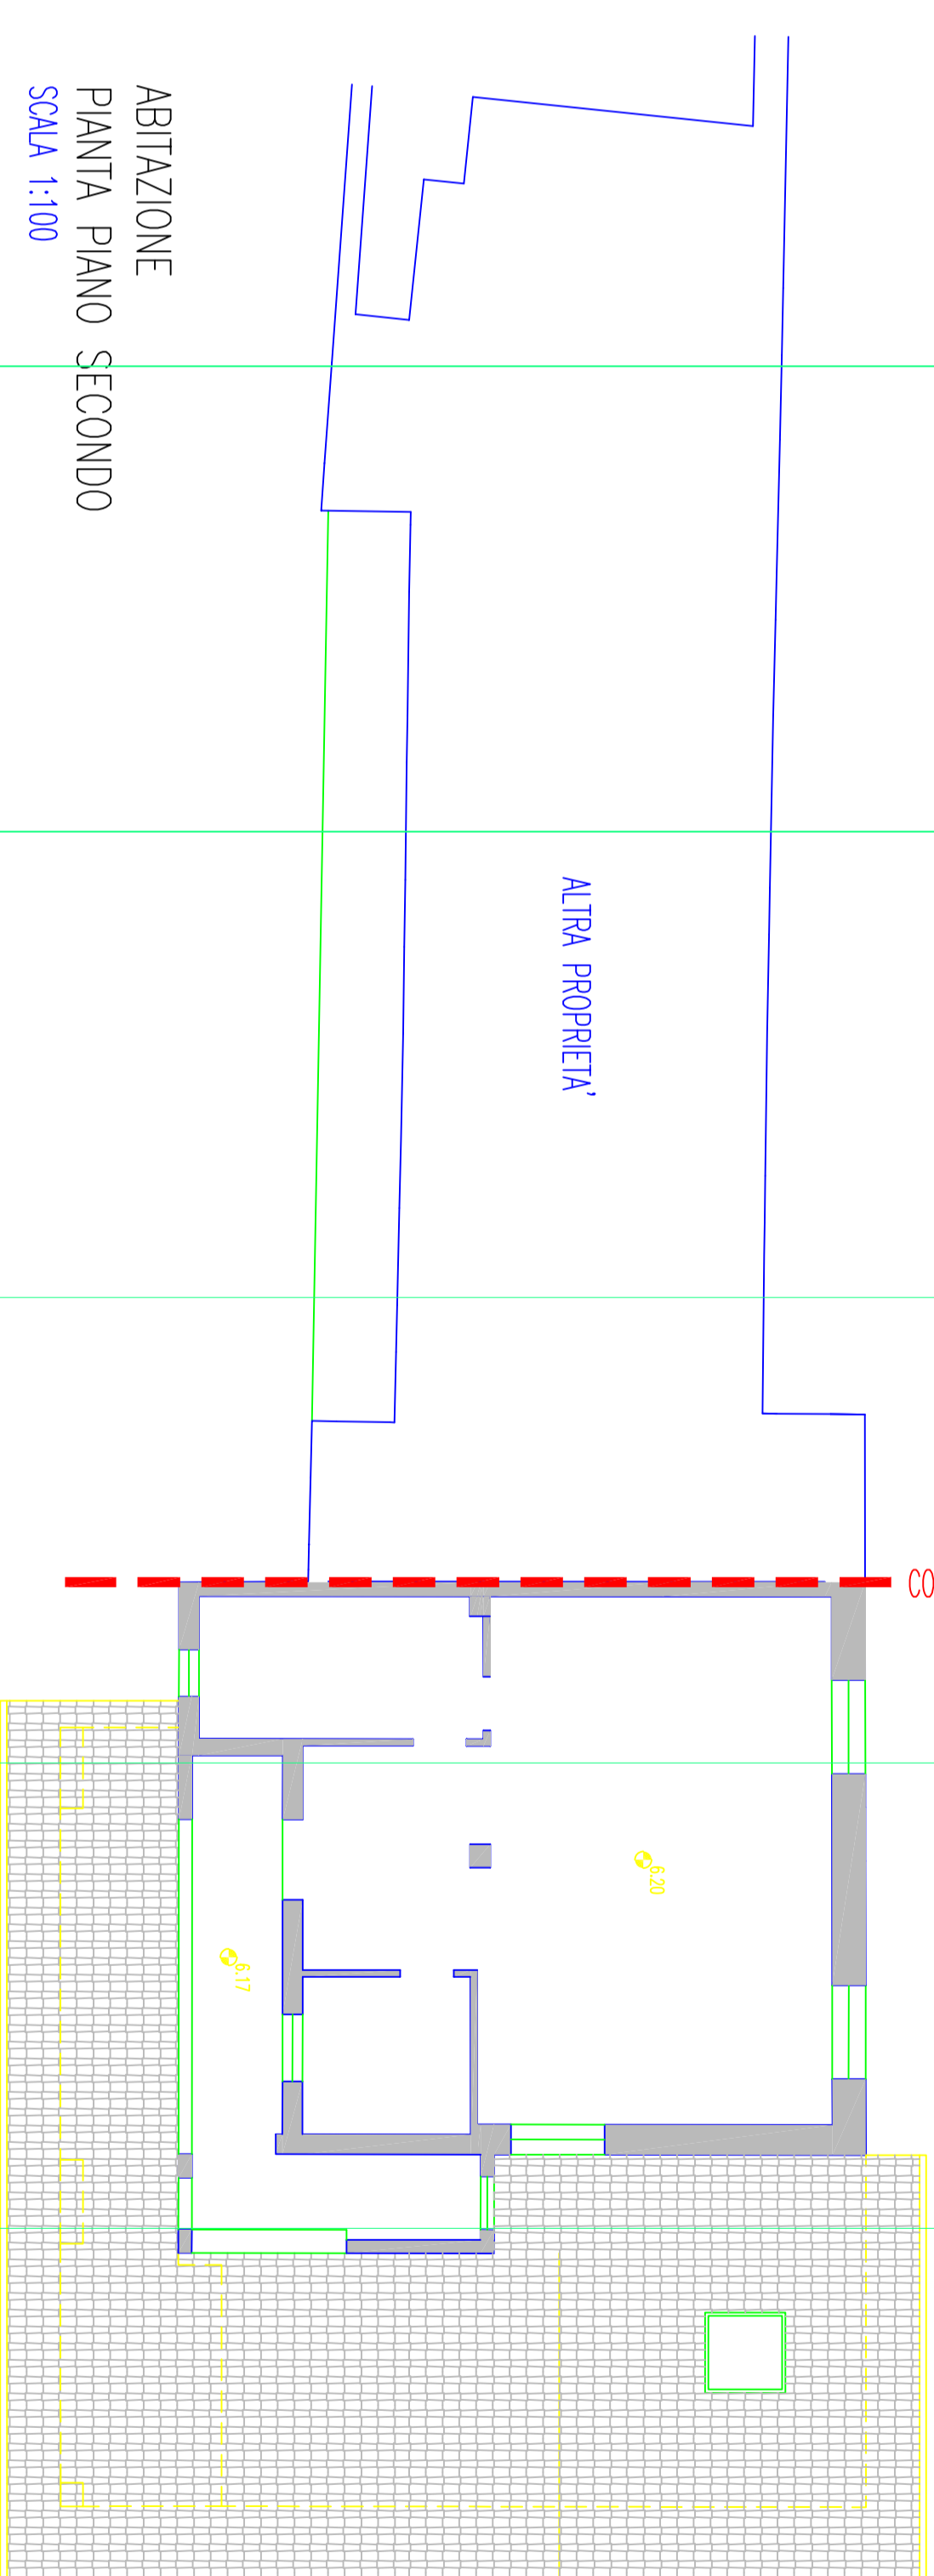

ABITAZIONE
PIANTA PIANO SECONDO
SCALA 1:100