



Sub 11 - Altra ditta


Stato Rilevato - Piano Primo
Catasto Fabbricati Foglio 69 p.IIa 365 sub 10
Scala 1:100

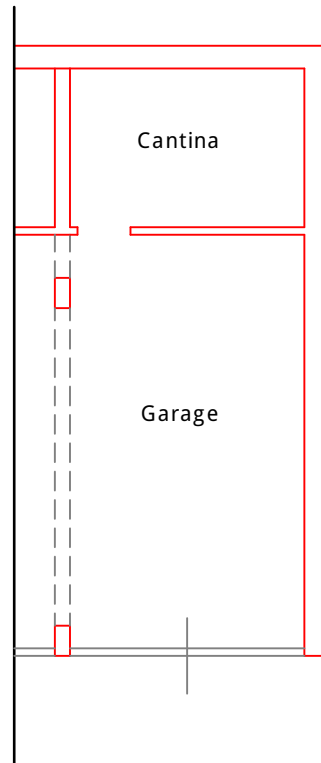

Stato Rilevato - Piano Seminterrato
Catasto Fabbricati Foglio 69 p.IIa 365 sub 18
Scala 1:100

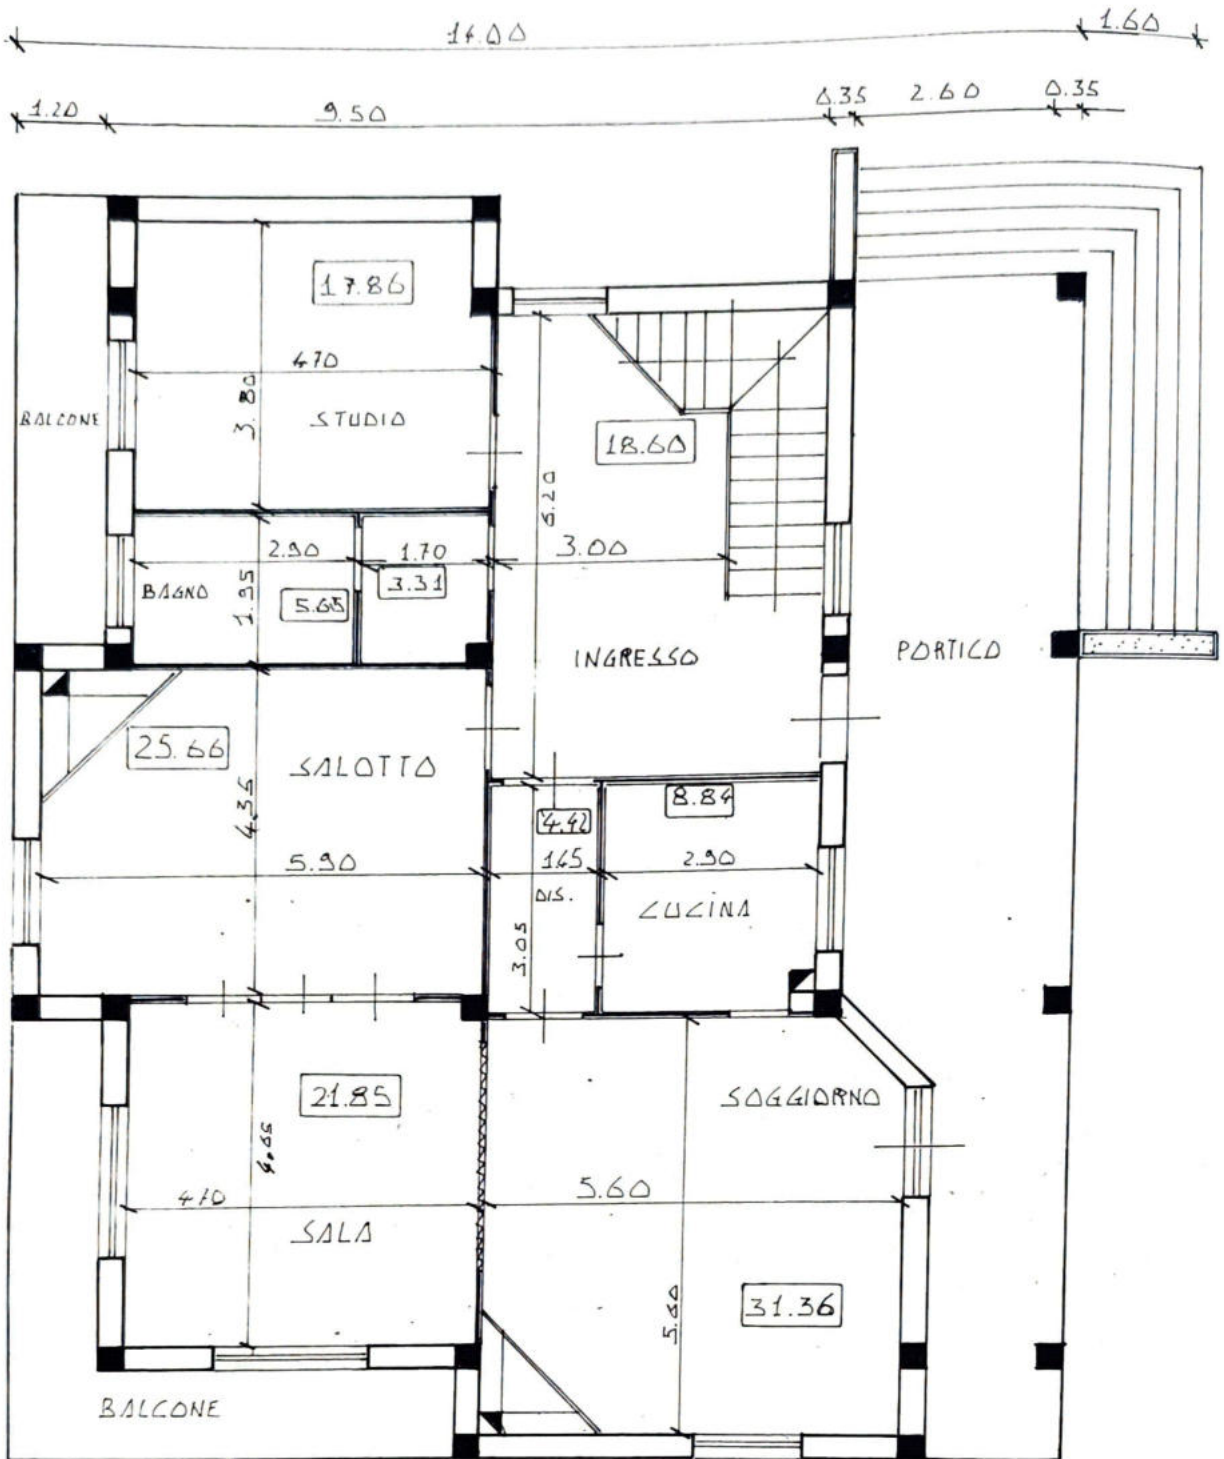

Stato assentito ultimo titolo edilizio - Concessione a sanatoria
 n.33 del 2000
 Catasto Fabbricati Foglio 69 p.IIIa 365 sub 10
 Scala 1:100

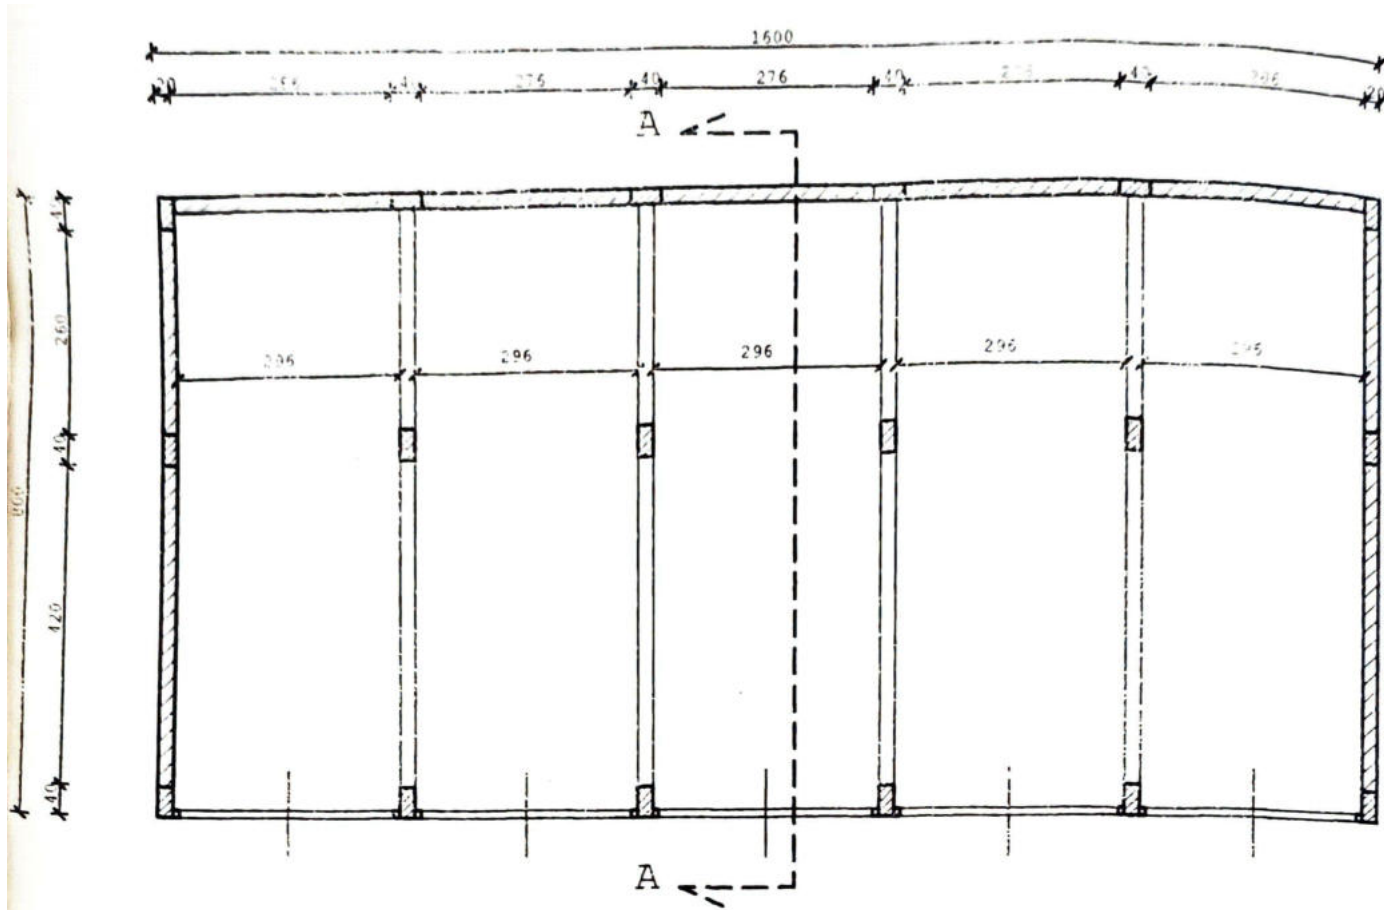

PIANTA PIANO TERRA

Stato assentito ultimo titolo edilizio - DIA prot. 1088 del 2003

Catasto Fabbricati Foglio 69 p.lla 365 sub 18

Scala 1:100

**Agenzia del Territorio
CATASTO FABBRICATI
Ufficio Provinciale di
Rieti**

Dichiarazione protocollo n. RI0086592 del 17/09/2004

Planimetria di u.i.u. in Comune di Borgorose

Via Spedino

civ. SNC

Identificativi Catastali:

Sezione:
Foglio: 69
Particella: 365
Subalterno: 10


Compilata da:
Calisse Gaetano
Iscritto all'albo:
Geometri

Prov. Rieti

N. 499

Scheda n. 1

Scala 1:200

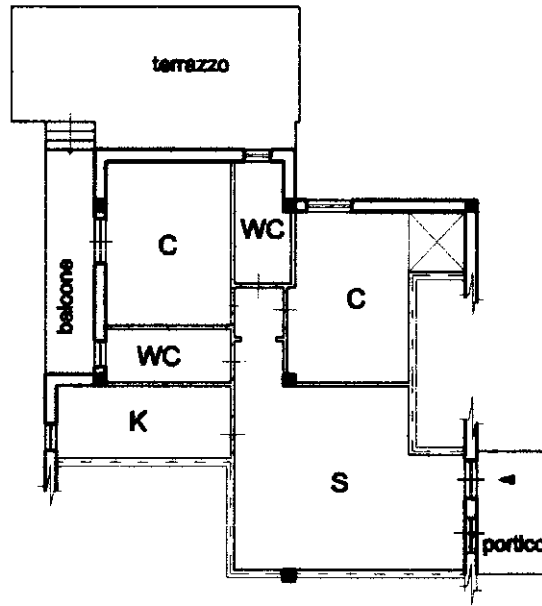

foglio 69 - part. 365 sub 10

PIANO I° h = 2,70

**Agenzia del Territorio
CATASTO FABBRICATI
Ufficio Provinciale di
Rieti**

Dichiarazione protocollo n. RI0086592 del 17/09/2004

Planimetria di u.i.u. in Comune di Borgorose

Via Spedino

civ. SNC

Identificativi Catastali:

Sezione:
Foglio: 69
Particella: 365
Subalterno: 18


Compilata da:
Calisse Gaetano
Iscritto all'albo:
Geometri

Prov. Rieti

N. 499

Scheda n. 1

Scala 1:200

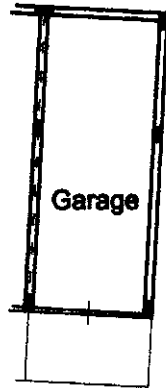

foglio 69 - part. 365 sub 18

PIANO S. INTERRATO R. 2,70

