

**Agenzia del Territorio
CATASTO FABBRICATI
Ufficio Provinciale di
Novara**

Dichiarazione protocollo n. NO0198538 del 21/09/2011

Planimetria di u.i.u. in Comune di Grignasco

Localita' Pianaccia

civ. 18

Identificativi Catastali:

Sezione:

Foglio: 3

Particella: 5

Subalterno: 4

Compilata da:

Sicoli Vincenzo

Iscritto all'albo:

Geometri



Prov. Torino

N. 06224

Scheda n. 1

Scala 1:200

PIANTA PIANO INTERRATO H=1,92m media

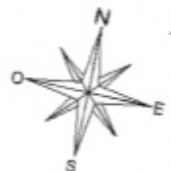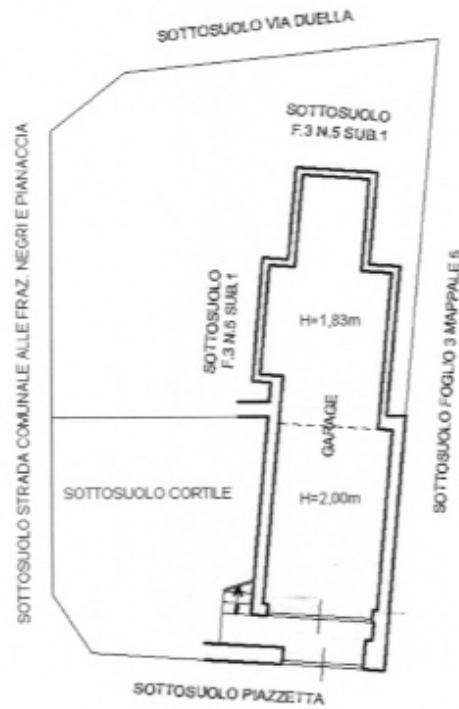

Ultima planimetria in atti

Data: 24/08/2023 - n. T48302 - Richiedente: BLLGPP60C05P952E

Totale schede: 1 - Formato di acquisizione: A4(210x297) - Formato stampa richiesto: A4(210x297)