



PIANTA PIANO TERRENO

Scala 1:200

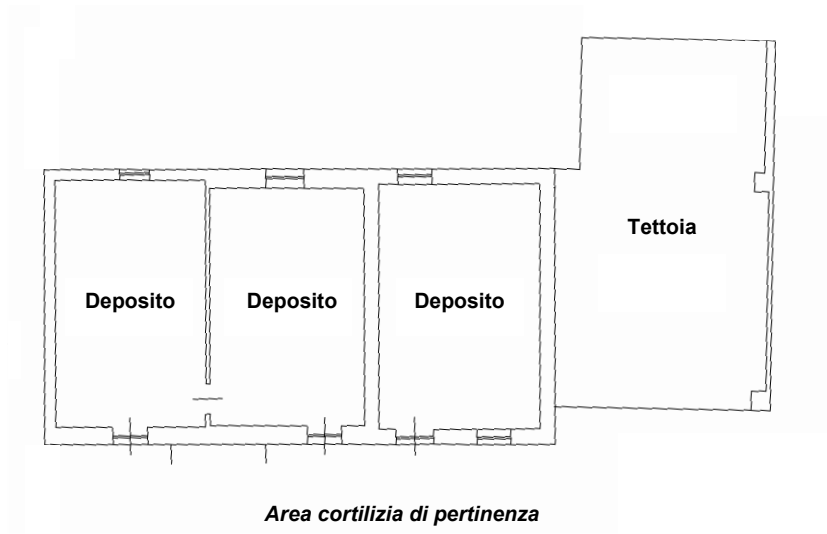

PIANTA PIANO PRIMO

Scala 1:200

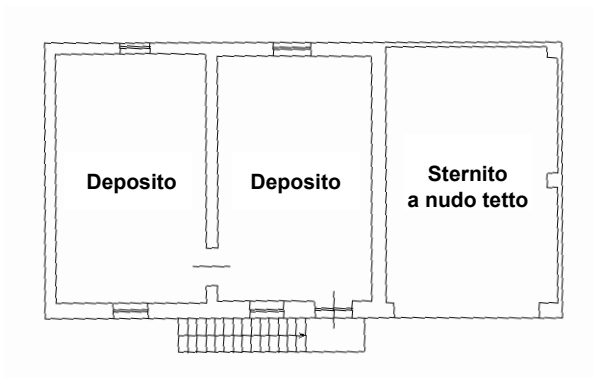

PIANTA TETTOIA

Scala 1:200



PIANTA PIANO TERRENO

Scala 1:200

