

**Agenzia del Territorio
CATASTO FABBRICATI
Ufficio Provinciale di
Reggio Emilia**

Dichiarazione protocollo n. RE0191124 del 06/09/2007

Planimetria di u.i.u. in Comune di Baiso

Via Corciolano

civ.

Identificativi Catastali:

Sezione:

Foglio: 57

Particella: 741

Subalterno:

Compilata da:
Costi Maurizio



Iscritto all'albo:
Geometri

Prov. Reggio Emilia


N. 1523

Scheda n. 1


Scala 1:200

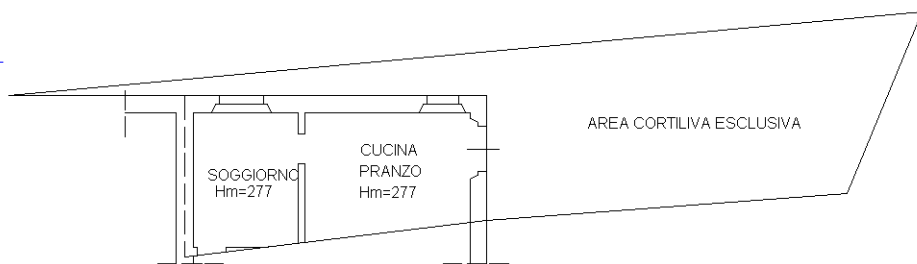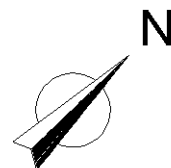


PIANTA PIANO TERRA

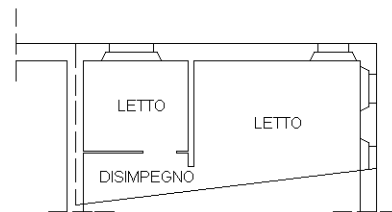

PIANTA PIANO SECONDO
H=251

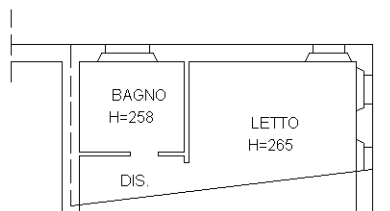

PIANTA PIANO PRIMO

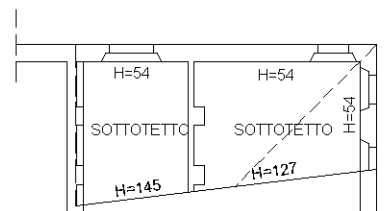

PIANTA PIANO TERZO

Ultima planimetria in atti

Catasto dei Fabbricati - Situazione al 26/08/2025 - Comune di BAISO(A586) - < Foglio 57 - Particella 741 - Subalterno 741-1-2-3
VIA CORCIOLANO Piano T-1 - 2-3