

Agenzia delle Entrate
CATASTO FABBRICATI
Ufficio provinciale di
Rimini

Dichiarazione protocollo n. RN0108185 del 02/12/2014
Planimetria di u.i.u. in Comune di Rimini
Viale Luigi Settembrini

civ. 17/R

Compilata da:
Carli Leandro
Iscritto all'albo:
Geometri
Prov. Rimini



Identificativi Catastali:
Sezione:
Foglio: 99
Particella: 2415
Subalterno: 82

Scala 1: 200

Scheda

N. 426

Ultima planimetria in atti

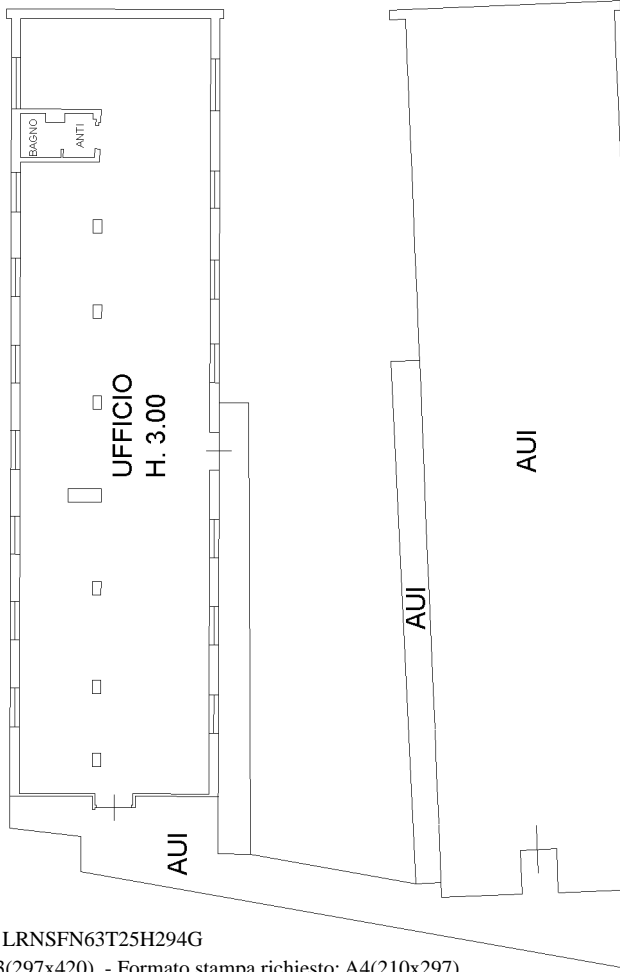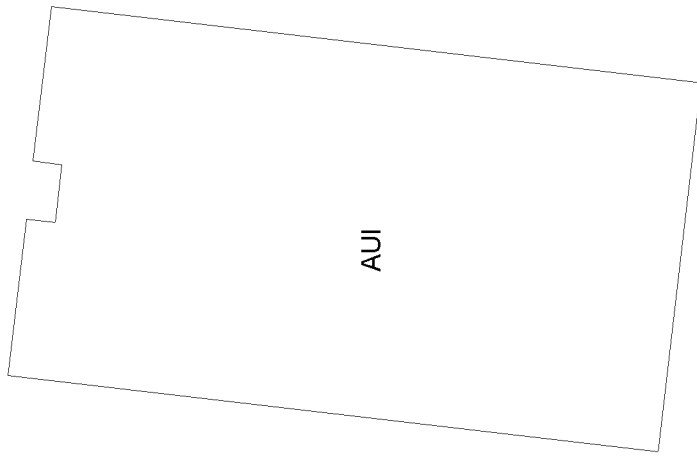

PIANTA PIANO QUARTO

NORD

