

Agenzia delle Entrate
CATASTO FABBRICATI
Ufficio Provinciale di
Alessandria

Dichiarazione protocollo n. AL0001256 del 09/01/2017

Planimetria di u.i.u. in Comune di Sezzadio

Via Badia

civ. 43-45

Identificativi Catastali:

Sezione:

Foglio: 8

Particella: 274

Subalterno: 5

Compilata da:

Ferrari Pier Ugo


Iscritto all'albo:
Geometri

Prov. Alessandria

N. 1642

Scheda n. 1

Scala 1:200

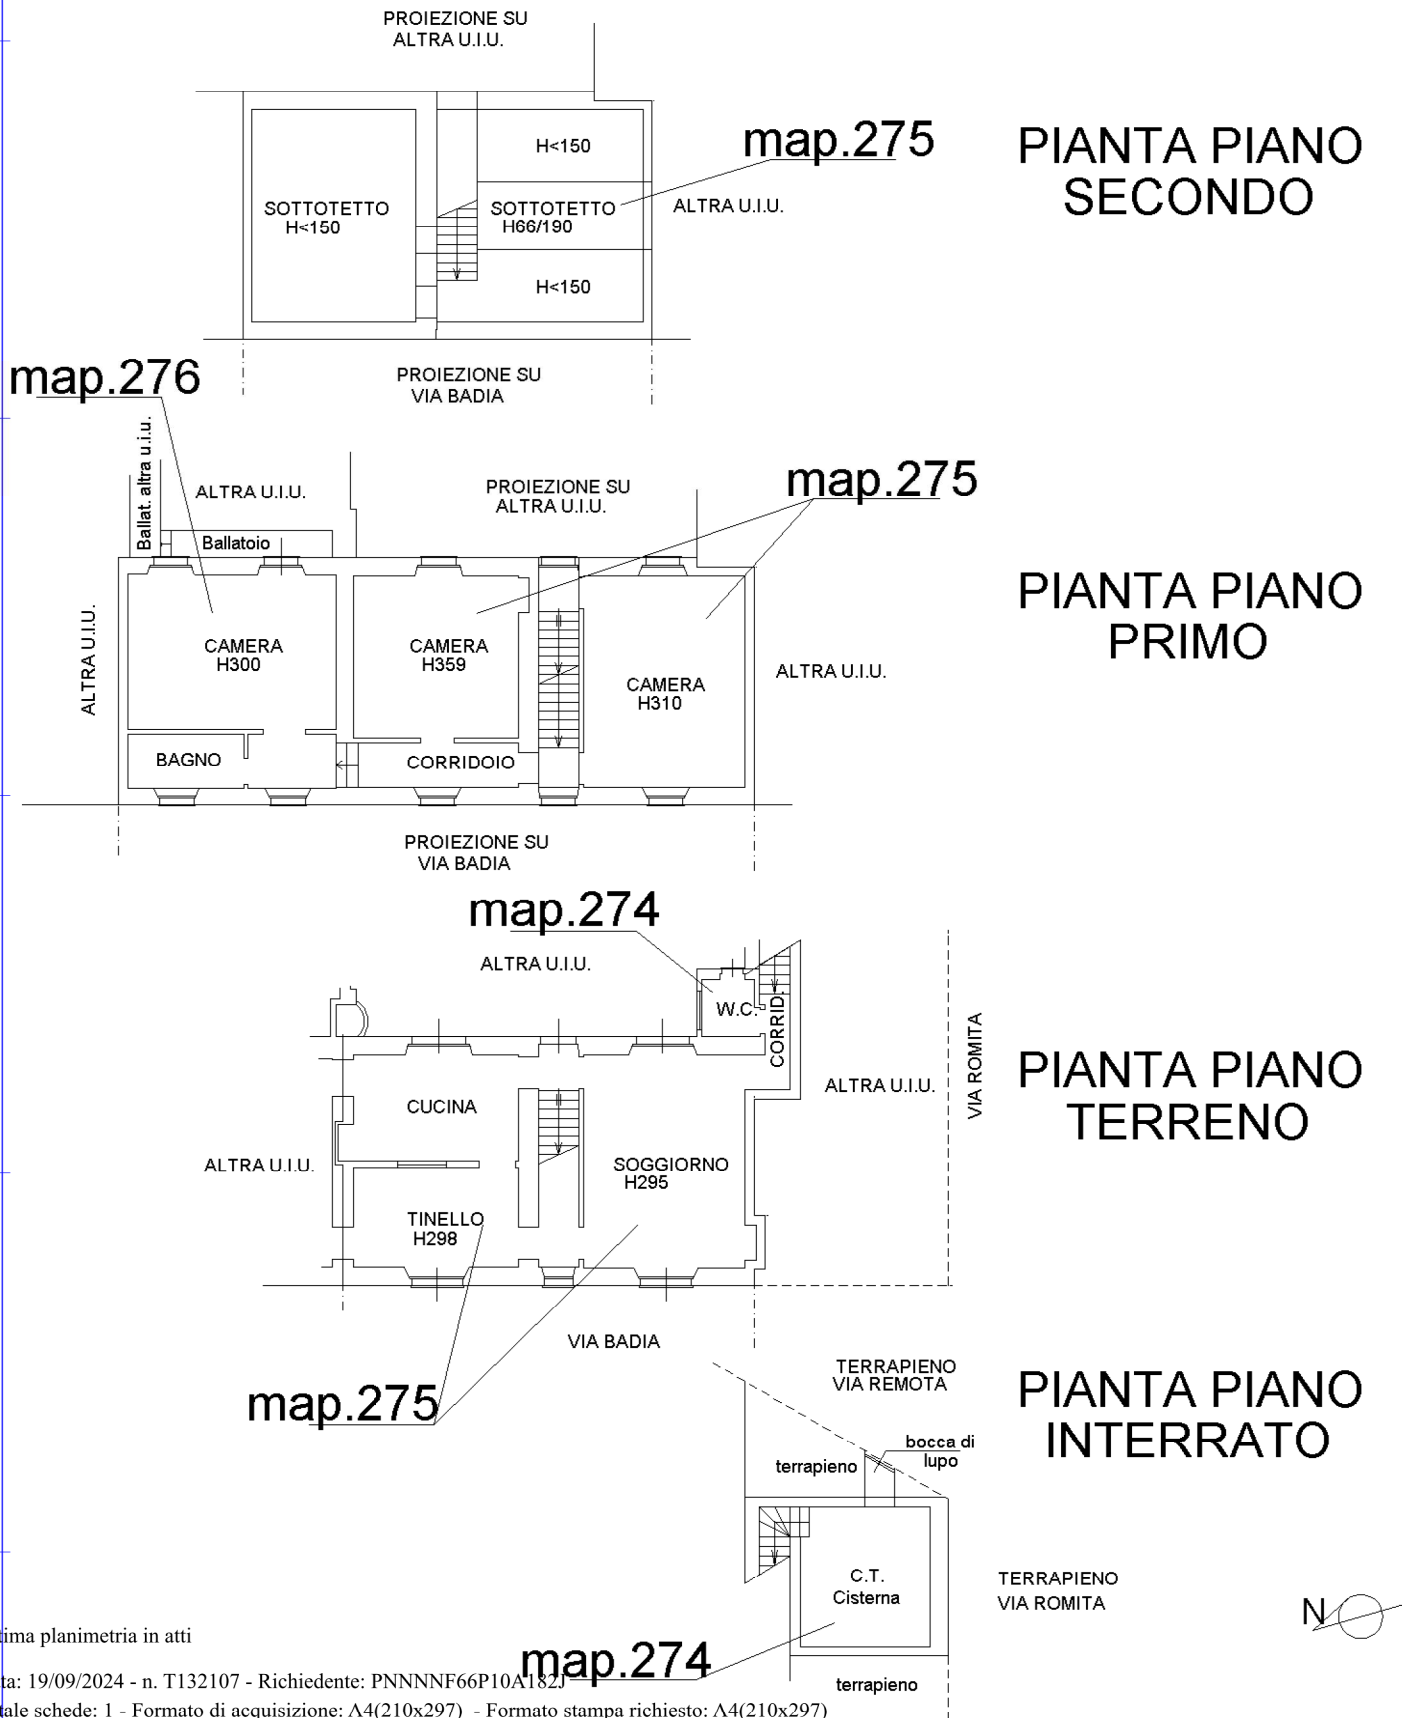

Ultima planimetria in atti

Catasto dei Fabbricati - Situazione al 19/09/2024 - Comune di SEZZADIO(1711) - < Foglio 8 - Particella 275 - Subalterno 8 > - Uiu grafiata
Firmato Da: **FRANCESCO ESPRESSO** Da: **INFOCAMERE QUALIFIED ELECTRONIC SIGNATURE CA Serial#: 193fda**



Agenzia delle Entrate
CATASTO FABBRICATI
Ufficio Provinciale di
Alessandria

Dichiarazione protocollo n. AL0001259 del 09/01/2017

Planimetria di u.i.u. in Comune di Sezzadio

Via Badia

civ. 39-41

Identificativi Catastali:

Sezione:

Foglio: 8

Particella: 276

Subalterno: 3

Compilata da:

Ferrari Pier Ugo

Iscritto all'albo:


Geometri

Prov. Alessandria


N. 1642

Scheda n. 1

Scala 1:200

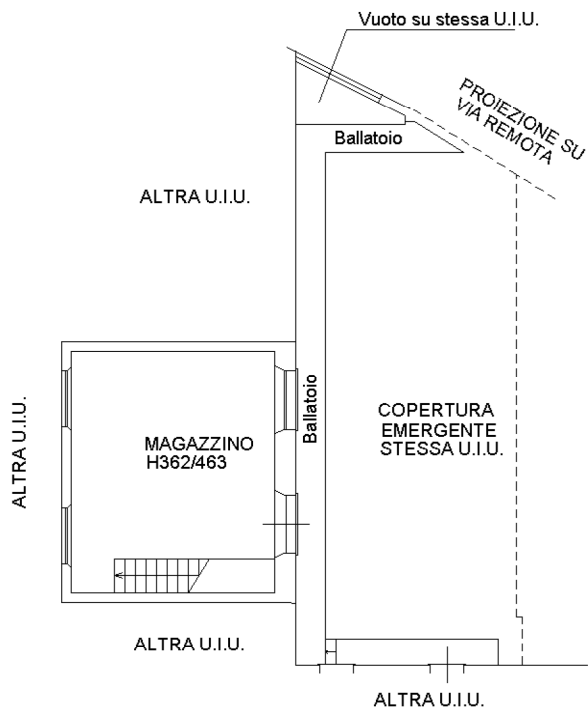

PIANTA PIANO PRIMO

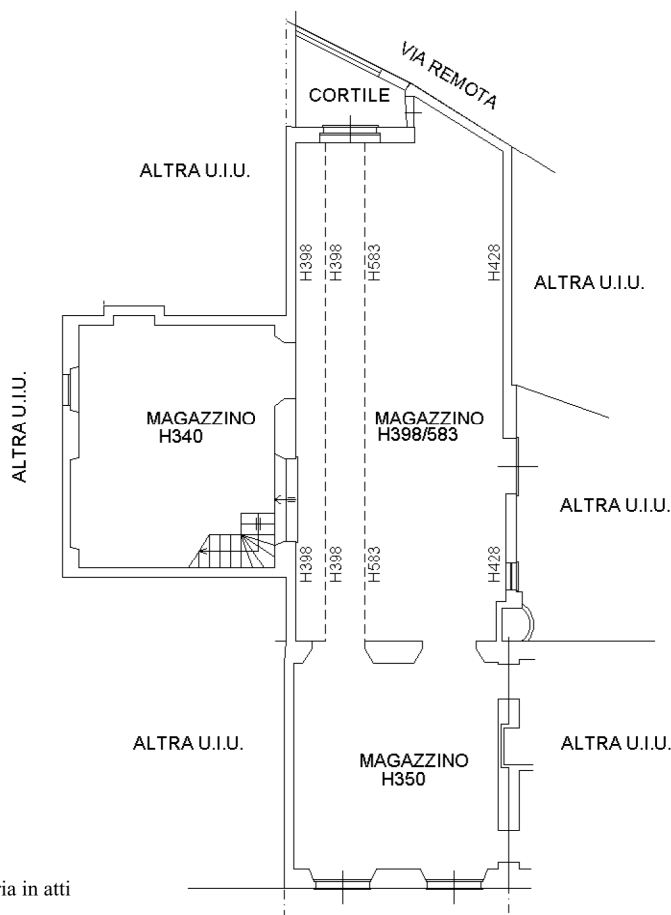

PIANTA PIANO TERRENO



Ultima planimetria in atti

Catasto dei Fabbricati - Situazione al 19/09/2024 - Comune di SEZZADIO(1711) - < Foglio 8 - Particella 276 - Subalterno 4 >
Firmato Da: **FRANCESCO Emesso Da: INFOCAMERE QUALIFIED ELECTRONIC SIGNATURE CA Serial#: 193fda**

