

**Agenzia del Territorio  
CATASTO FABBRICATI**  
Ufficio provinciale di  
Parma


Scala 1: 200

n.1


Dichiarazione protocollo n. PR0063925 del 29/03/2012  
Planimetria di u.i.u. in Comune di Pellegrino Parmense  
Viale I Maggio civ. 8

Identificativi Catastali:  
Sezione:  
Foglio: 48  
Particella: 165  
Subalterno:

Compilata da:  
Lanzarotti Luciano  
Iscritto all'albo:  
Geometri  
Prov. Parma N. 1809

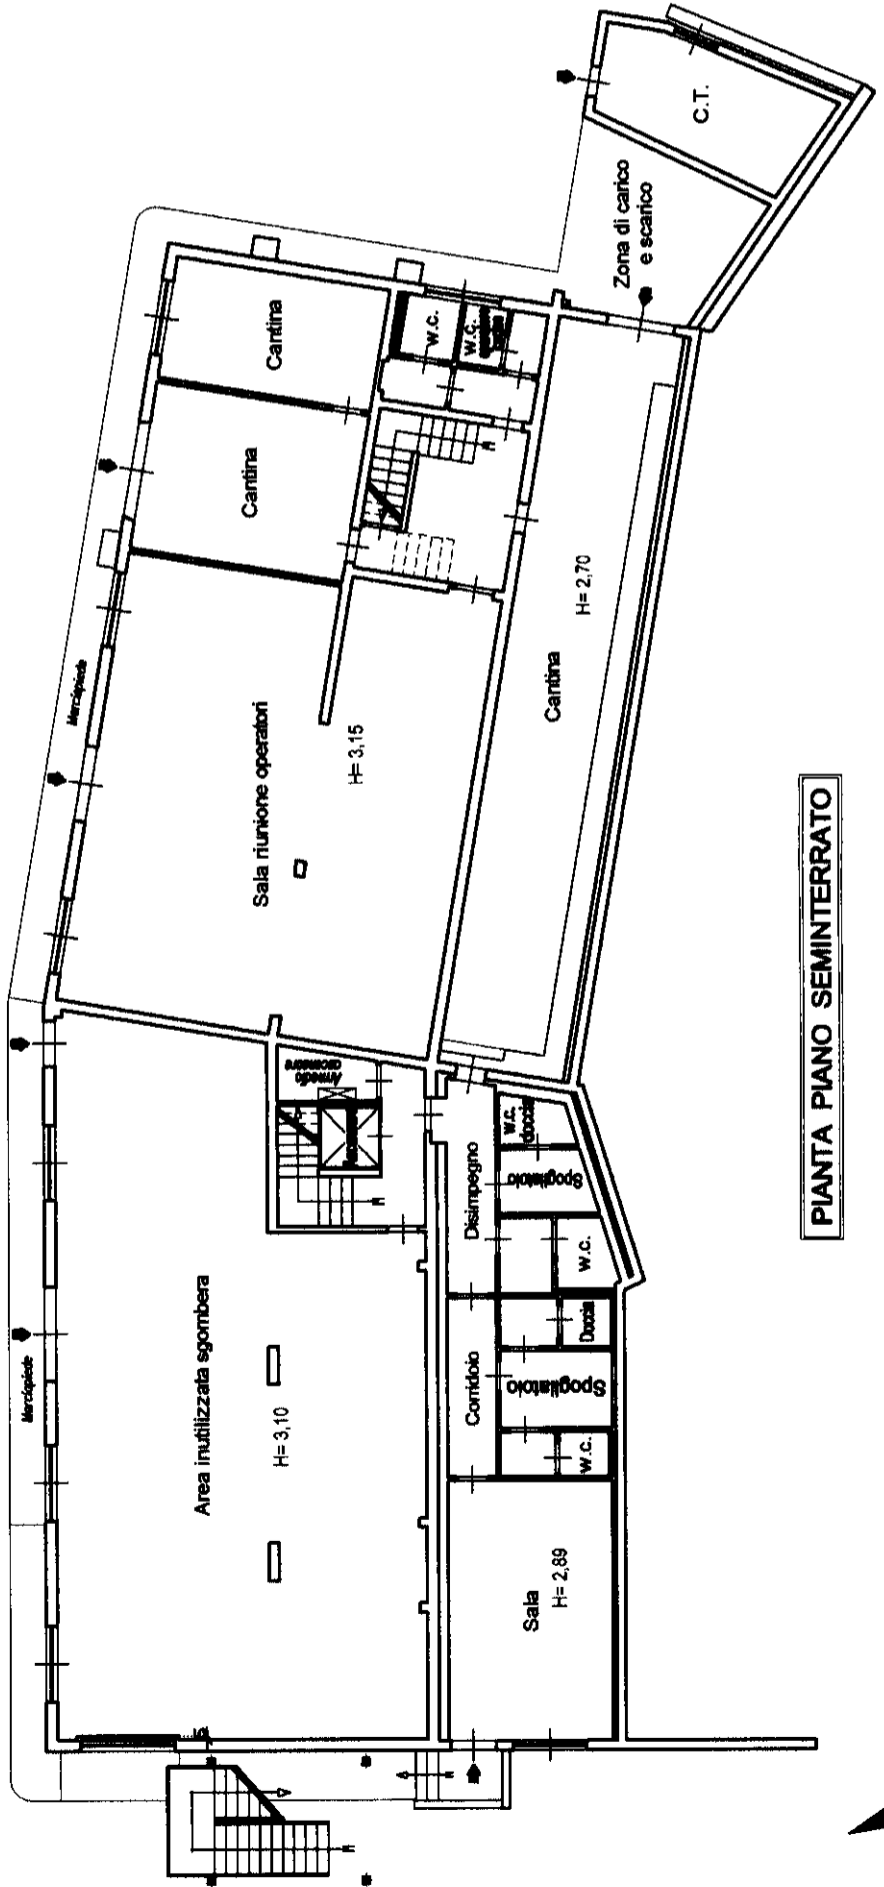

**PIANTA PIANO SEMINTERRATO**

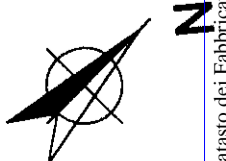


**Agenzia del Territorio  
CATASTO FABBRICATI**  
Ufficio provinciale di  
Parma

Scala 1: 200

Dichiarazione protocollo n. PR0063925 del 29/03/2012  
Planimetria di u.i.u. in Comune di Pellegrino Parmense  
Viale I Maggio civ. 8

Identificativi Catastali:  
Sezione:  
Foglio: 48  
Particella: 165  
Subalterno:

Compilata da:  
Lanzarotti Luciano  
Iscritto all'albo:  
Geometri  
Prov. Parma N. 1809

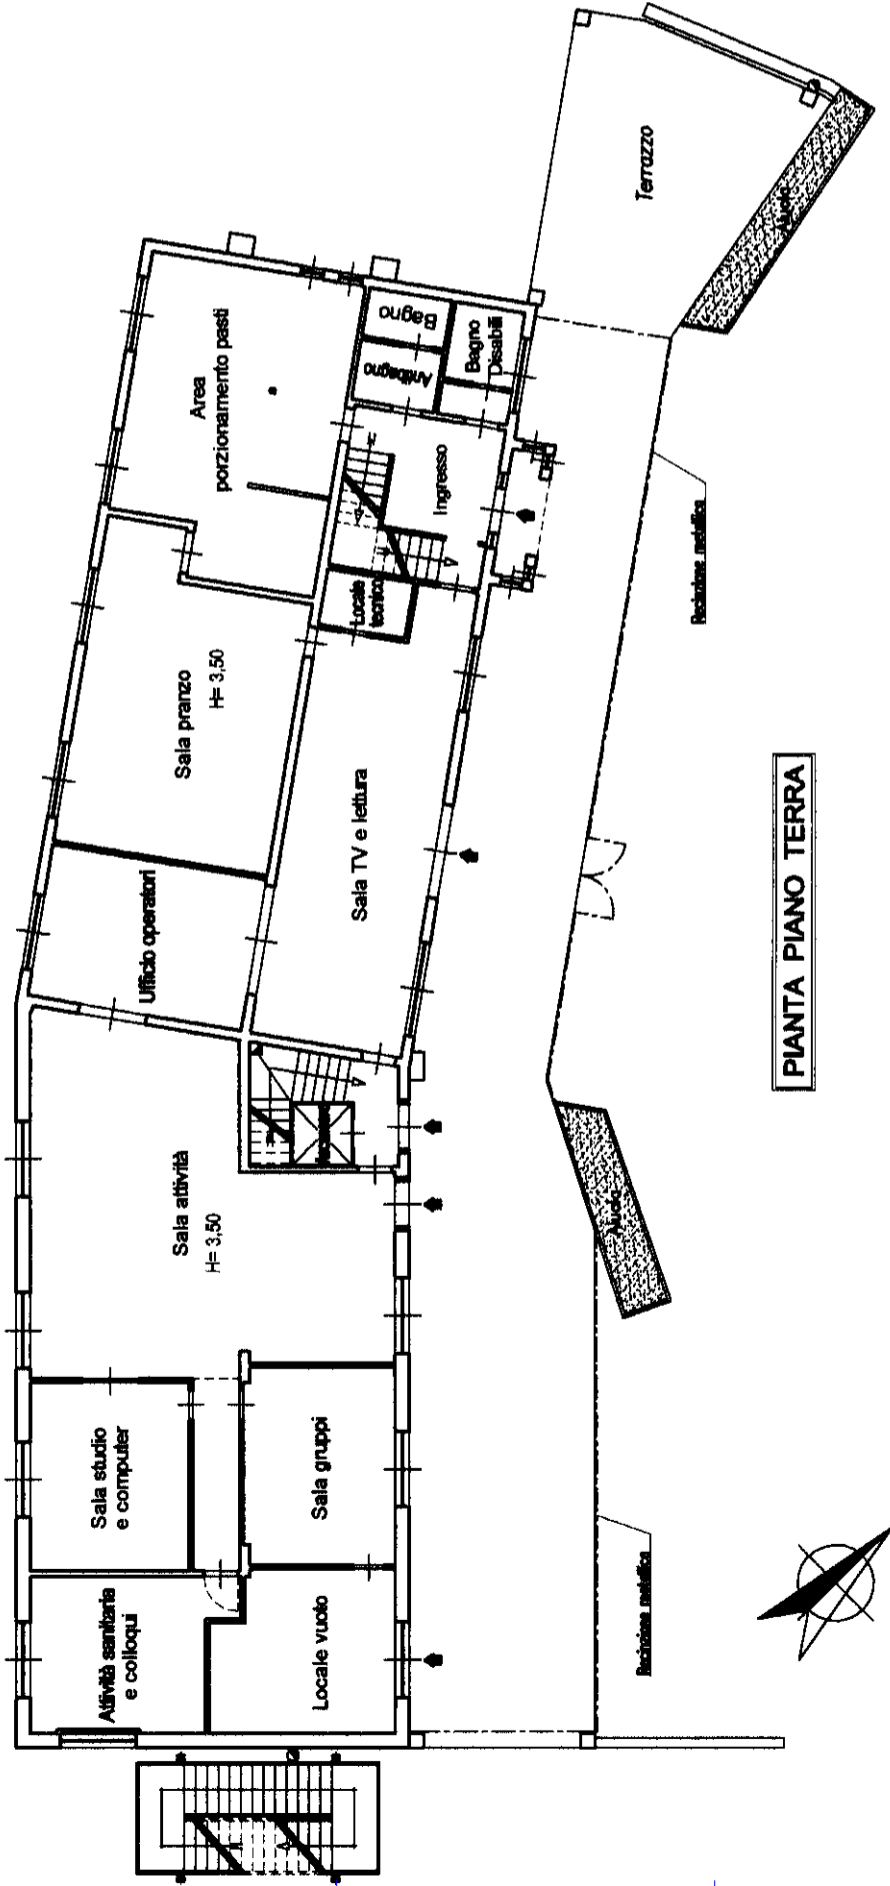

**PIANTA PIANO TERRA**


**Agenzia del Territorio  
CATASTO FABBRICATI  
Ufficio provinciale di  
Parma**

Scala 1: 200

Dichiarazione protocollo n. PR0063925 del 29/03/2012  
Planimetria di u.i.u. in Comune di Pellegrino Parmense  
Viale I Maggio civ. 8

Identificativi Catastali:  
Sezione:  
Foglio: 48  
Particella: 165  
Subalterno:

Compilata da:  
Lanzarotti Luciano  
Iscritto all'albo:  
Geometri  
Prov. Parma N. 1809

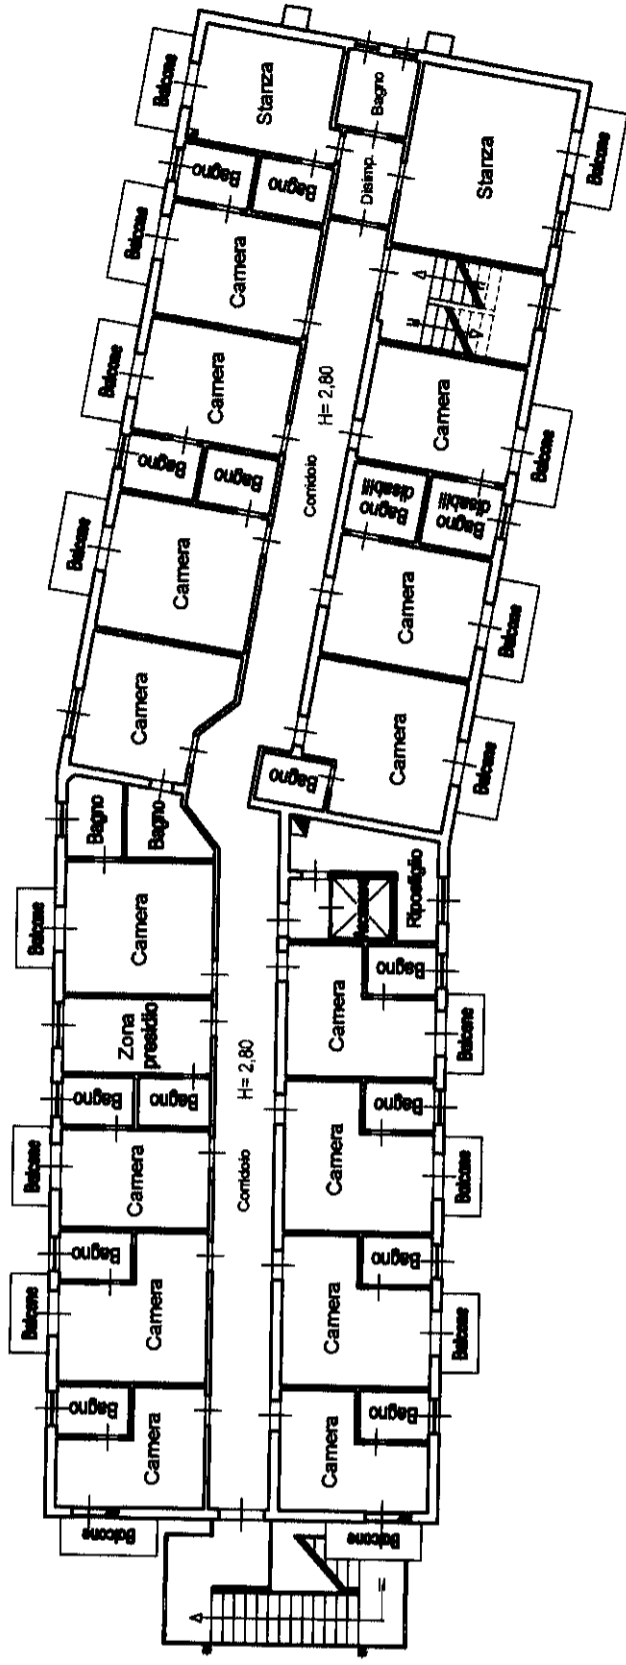

**PIANTA PIANO PRIMO**

N.B. nei bagni l'altezza è 2,70

