


RILIEVO DELLO STATO DEI LUOGHI
SEZIONE SCA FOGLIO 23, PARTICELLA 280, SUBALTERNO 7
PIANTA PIANO PRIMO

SCALA 1:100

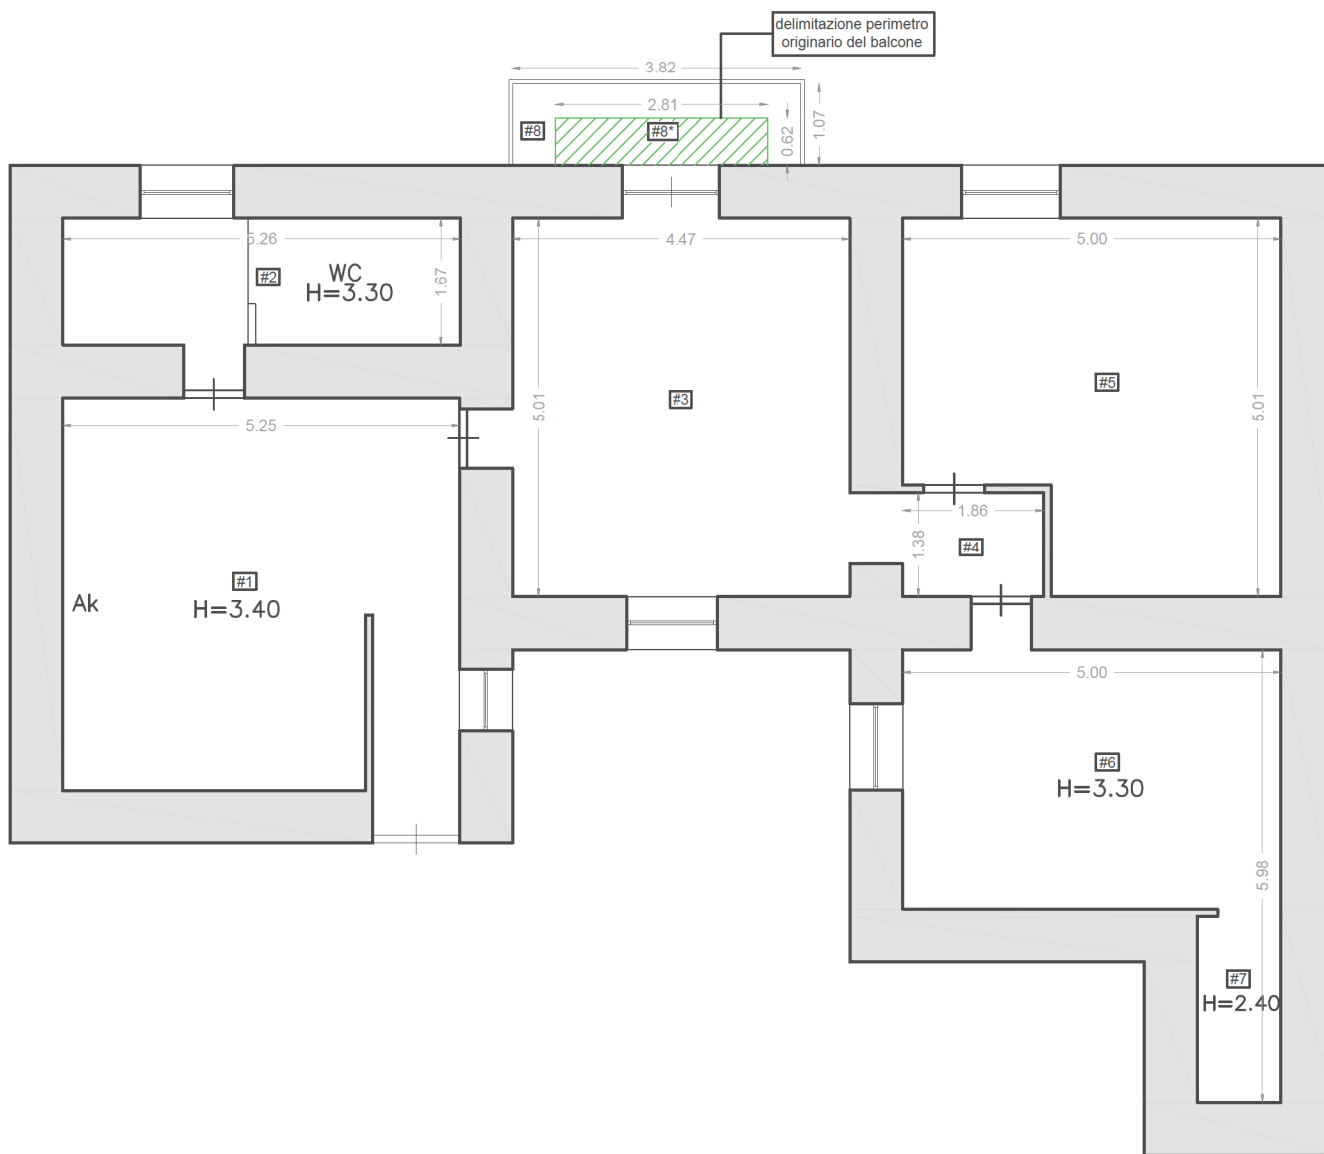

Ambiente	Superficie utile	Superficie lorda
#1	27,7 mq	32,8 mq
#2	8,8 mq	12,5 mq
#3	23,7mq	27,4 mq
#4	2,8 mq	3,6 mq
#5	22,1 mq	26,6 mq
#6	17,5 mq	21,6 mq
#7	2,8 mq	4,4 mq
#8 balcone (attuale)	4,0 mq	4,0 mq
#8* balcone (originario)	1,7 mq	1,7 mq