




Agenzia del Territorio  
**CATASTO FABBRICATI**  
Ufficio Provinciale di  
Mantova


Dichiarazione protocollo n. MN0002554 del 12/01/2006 Planimetria di u.i.u. in Comune di Mantova Via Maria Goia civ. CM	
Identificativi Catastali: Sezione: Foglio: 8 Particella: 455 Subalterno: 42	Compilata da: Lui Roberto Iscritto all'albo: Geometri Prov. Mantova N. 1333

Scheda n. 1      Scala 1: 200

PIANTA PIANO QUARTO

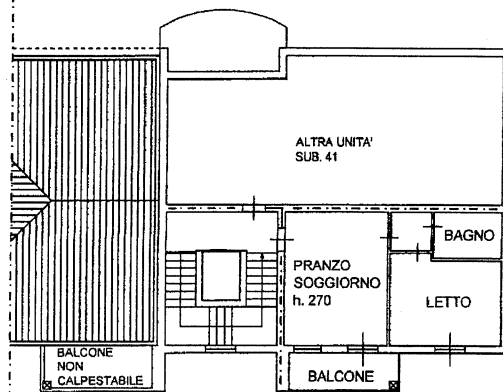

PIANTA PIANO RIALZATO

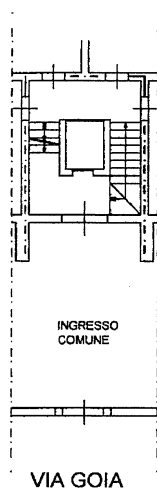

pinau 01

Catasto dei Fabbricati - Situazione al 23/04/2025 - Comune di MANTOVA (E897) - < Foglio 8 - Particella 455 - Subalterno 42 >  
VIA MARIA GOIA n. 8 Piano 4

**Agenzia del Territorio  
CATASTO FABBRICATI  
Ufficio Provinciale di  
Mantova**

Dichiarazione protocollo n. MN0002554 del 12/01/2006 Planimetria di u.i.u. in Comune di Mantova Via Maria Goia civ. CM	
Identificativi Catastali: Sezione: Foglio: 8 Particella: 455 Subalterno: 96	Compilata da: Lui Roberto Iscritto all'albo: Geometri Prov. Mantova N. 1333

Scheda n. 1      Scala 1:100

## PIANTA PIANO TERRA

PARK  
SUB. 96





piatu 01

Catasto dei Fabbricati - Situazione al 23/04/2025 - Comune di MANTOVA (E897) - < Foglio 8 - Particella 455 - Subalterno 96 >  
VIA MARIA GOIA n. 2/A Piano T

SCALA 1:400

PIANO INTERRATO

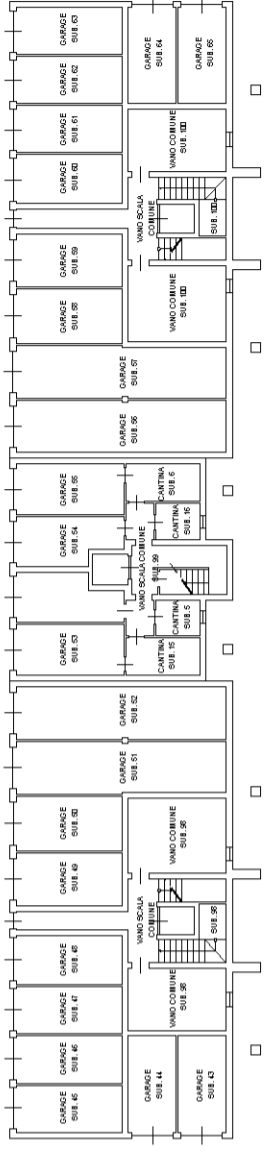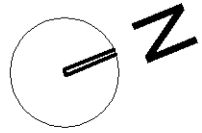


PIANO RIALZATO

CANALE PARCARELLO

CANALE PARCARELLO

POSTO AUTO S18.31	POSTO AUTO S18.32	POSTO AUTO S18.33	POSTO AUTO S18.34	POSTO AUTO S18.35	POSTO AUTO S18.36	POSTO AUTO S18.37	POSTO AUTO S18.38	POSTO AUTO S18.39	POSTO AUTO S18.40	POSTO AUTO S18.41	POSTO AUTO S18.42	POSTO AUTO S18.43	POSTO AUTO S18.44	POSTO AUTO S18.45	POSTO AUTO S18.46	POSTO AUTO S18.47	POSTO AUTO S18.48	POSTO AUTO S18.49	POSTO AUTO S18.50	POSTO AUTO S18.51	POSTO AUTO S18.52	POSTO AUTO S18.53	POSTO AUTO S18.54	POSTO AUTO S18.55	POSTO AUTO S18.56	POSTO AUTO S18.57	POSTO AUTO S18.58	POSTO AUTO S18.59	POSTO AUTO S18.60	POSTO AUTO S18.61	POSTO AUTO S18.62	POSTO AUTO S18.63	POSTO AUTO S18.64	POSTO AUTO S18.65	POSTO AUTO S18.66	POSTO AUTO S18.67	POSTO AUTO S18.68	POSTO AUTO S18.69	POSTO AUTO S18.70	POSTO AUTO S18.71	POSTO 

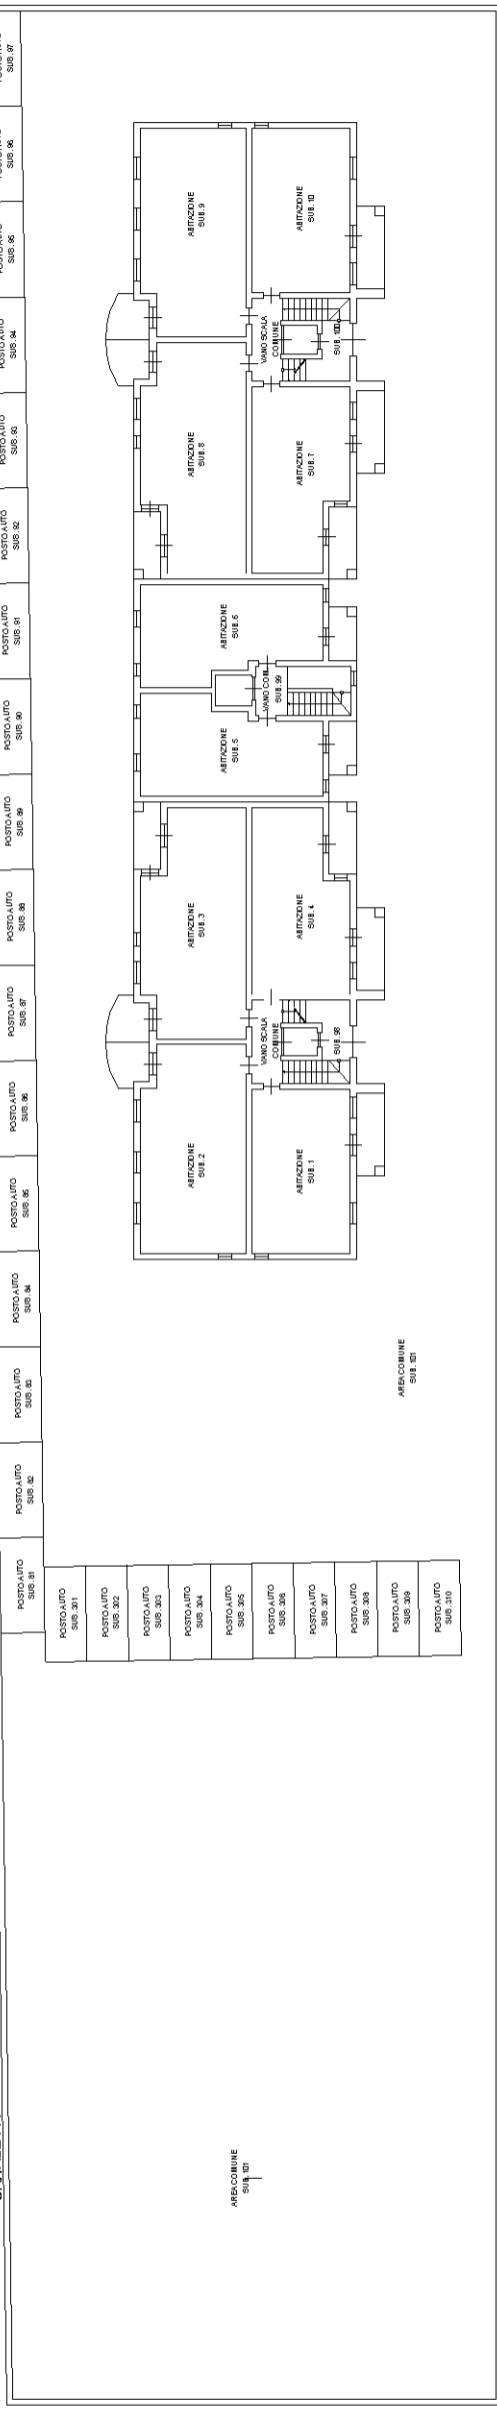


RAIONI MAPP. 561

RAIONI MAPP. 454


VIA MARIA GOIA

VIA MARIA GOIA


PIANO PRIMO

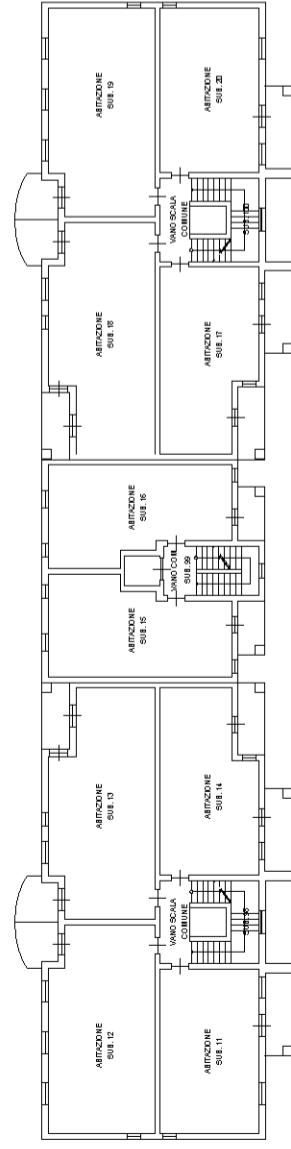


PIANO SECONDO

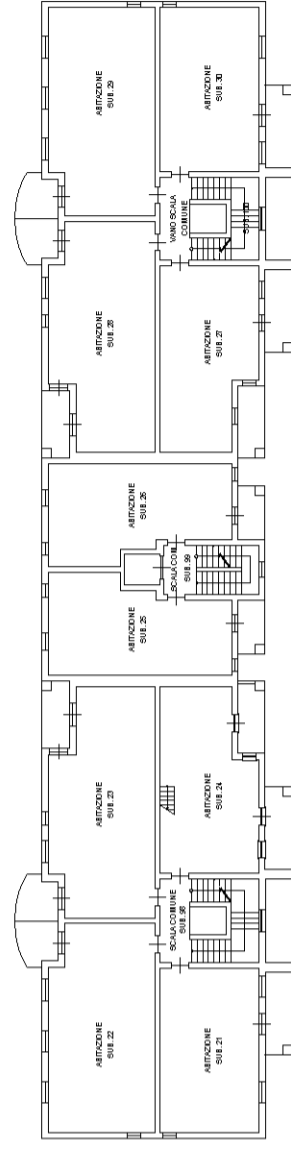

PIANO TERZO


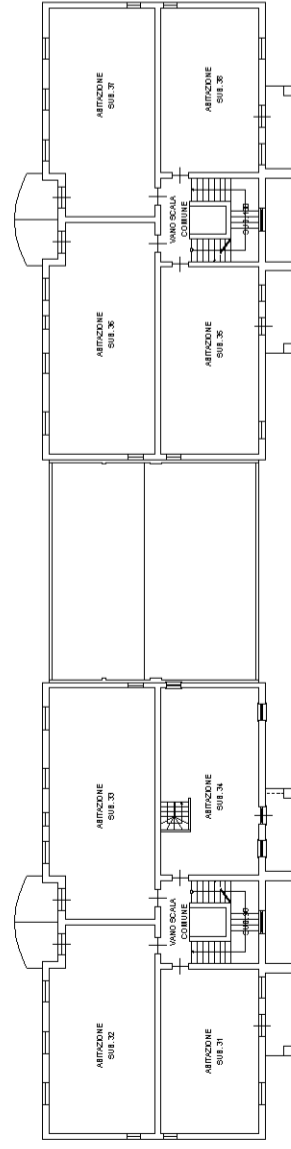


PIANO QUARTO

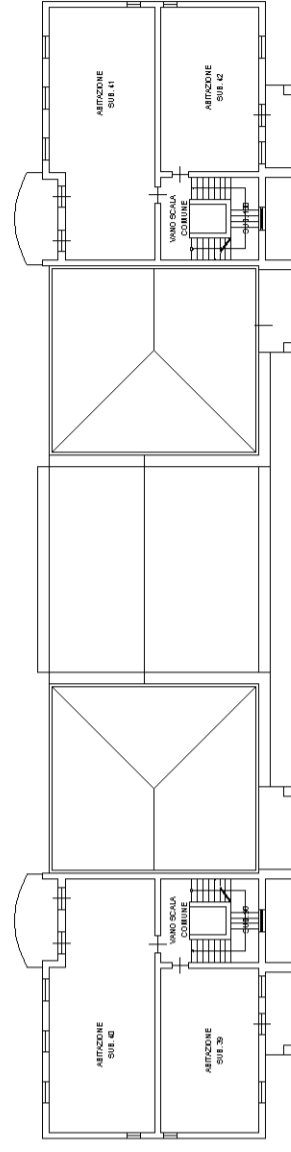


SCALA 1:200

PIANO INTERRATO

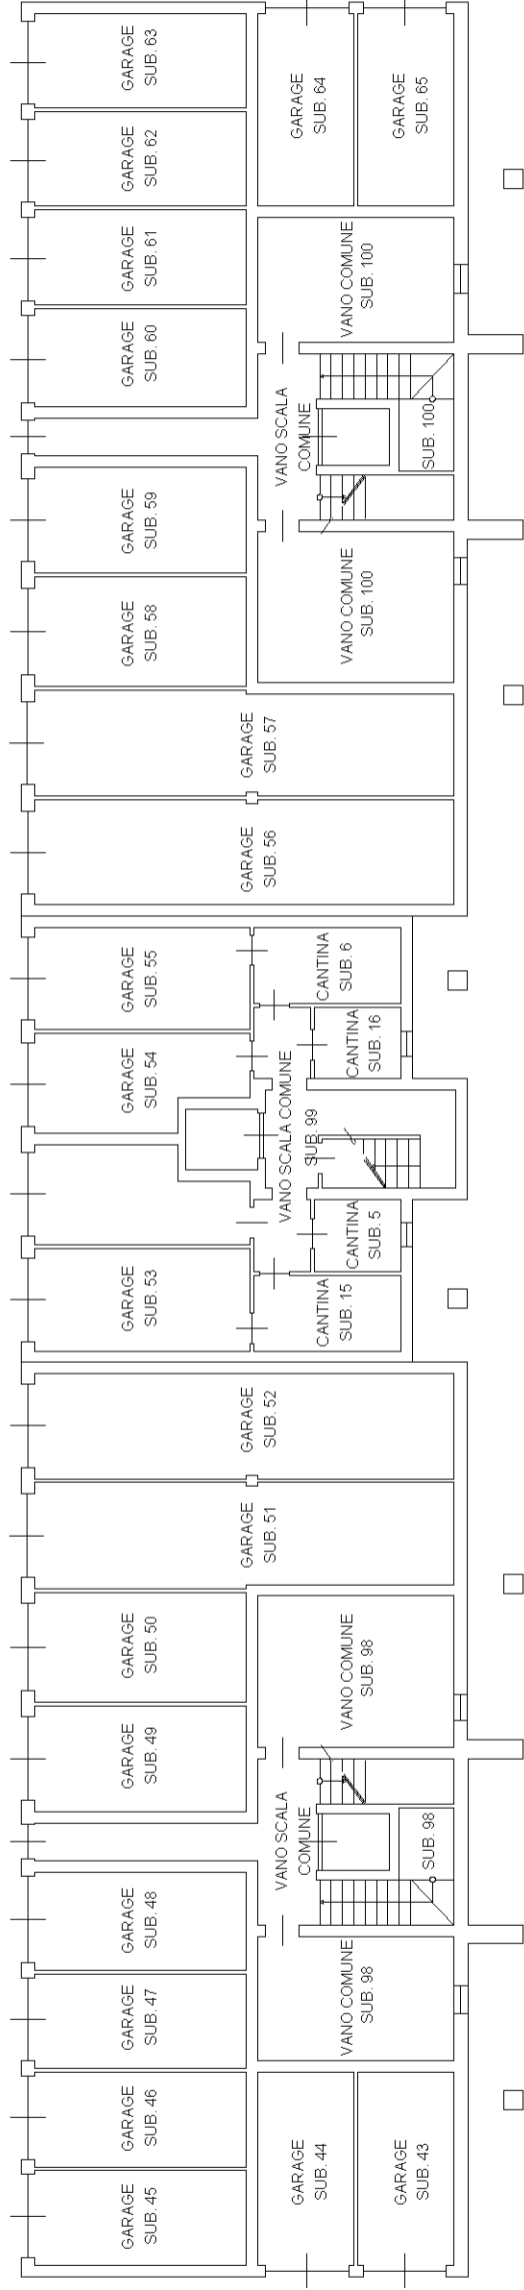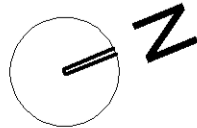

CANALE PARCARELLO

POSTO AUTO SUB. 63	POSTO AUTO SUB. 64	POSTO AUTO SUB. 65	POSTO AUTO SUB. 66	POSTO AUTO SUB. 67	POSTO AUTO SUB. 68	POSTO AUTO SUB. 69	POSTO AUTO SUB. 70	POSTO AUTO SUB. 71	POSTO AUTO SUB. 72	POSTO AUTO SUB. 73	POSTO AUTO SUB. 74	POSTO AUTO SUB. 75	POSTO AUTO SUB. 76	POSTO AUTO SUB. 77
--------------------	--------------------	--------------------	--------------------	--------------------	--------------------	--------------------	--------------------	--------------------	--------------------	--------------------	--------------------	--------------------	--------------------	--------------------

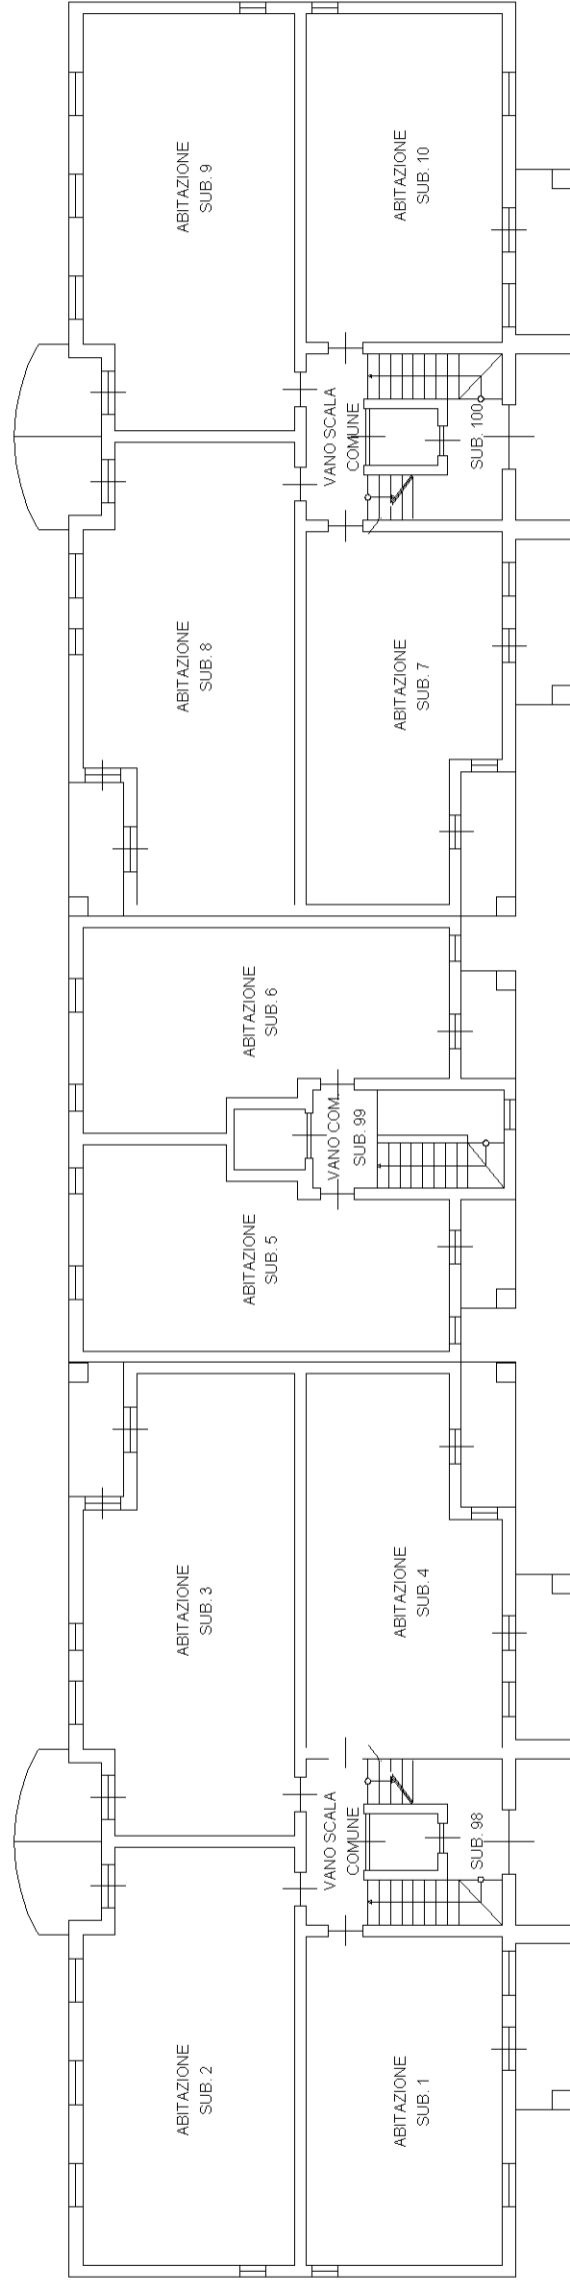

AREA COMUNE SUB. 101

RAIONI MAPP. 454

SCALA 1:200



PIANO RIALZATO

CANALE PARCARELLO




RAGIONI MAPP. 561

POSTO AUTO SUB. 81	POSTO AUTO SUB. 82	POSTO AUTO SUB. 83	POSTO AUTO SUB. 84
POSTO AUTO SUB. 301			
POSTO AUTO SUB. 302			
POSTO AUTO SUB. 303			
POSTO AUTO SUB. 304			
POSTO AUTO SUB. 305			
POSTO AUTO SUB. 306			
POSTO AUTO SUB. 307			
POSTO AUTO SUB. 308			
POSTO AUTO SUB. 309			AREA COMUNE SUB. 101
POSTO AUTO SUB. 310			

VIA MARIA GOIA




SCALA 1:200

PIANO PRIMO

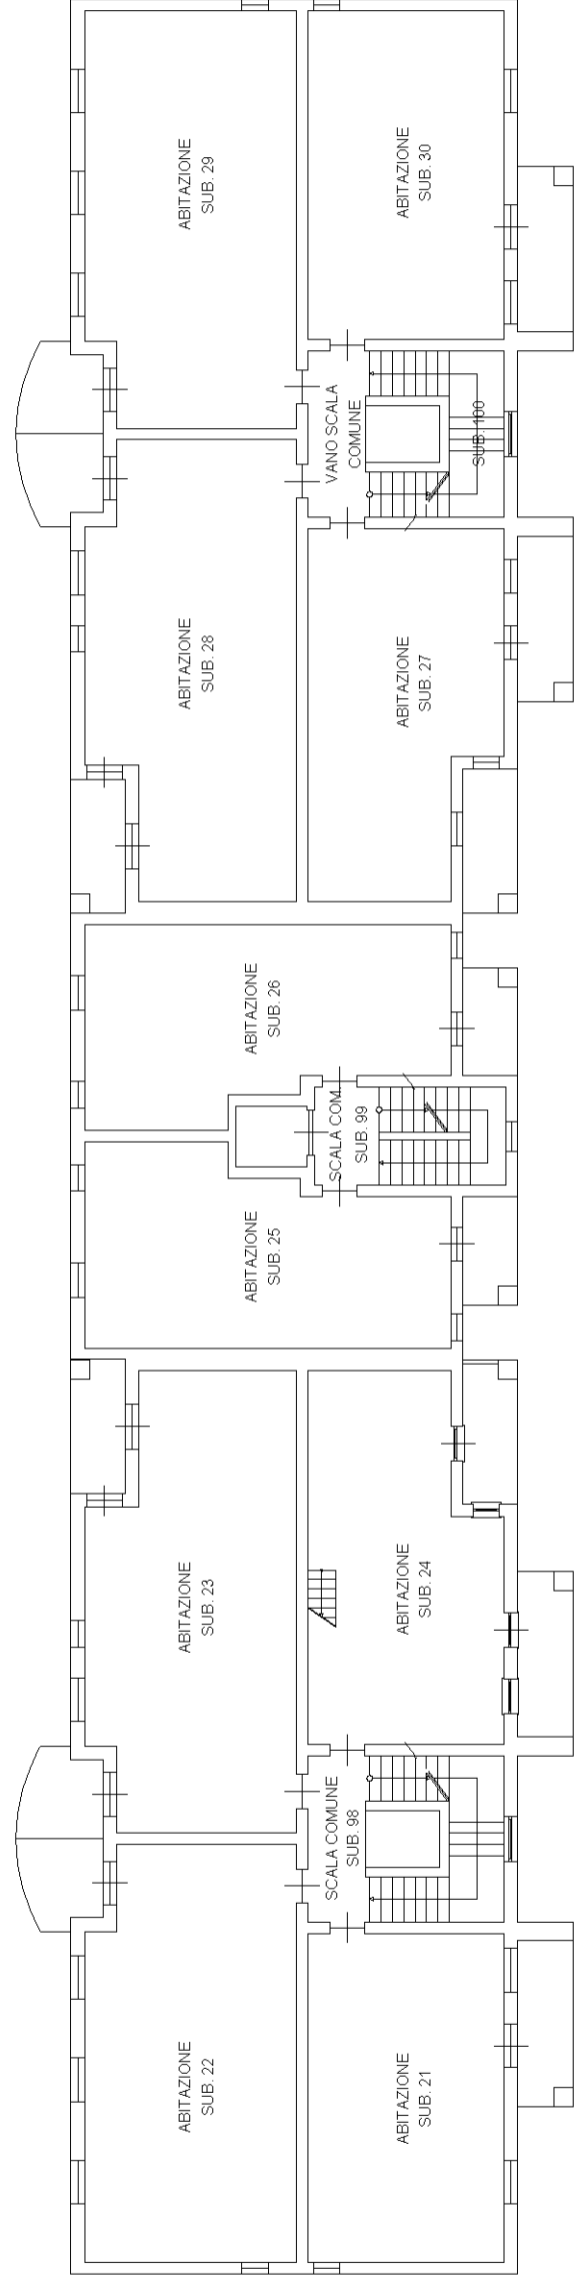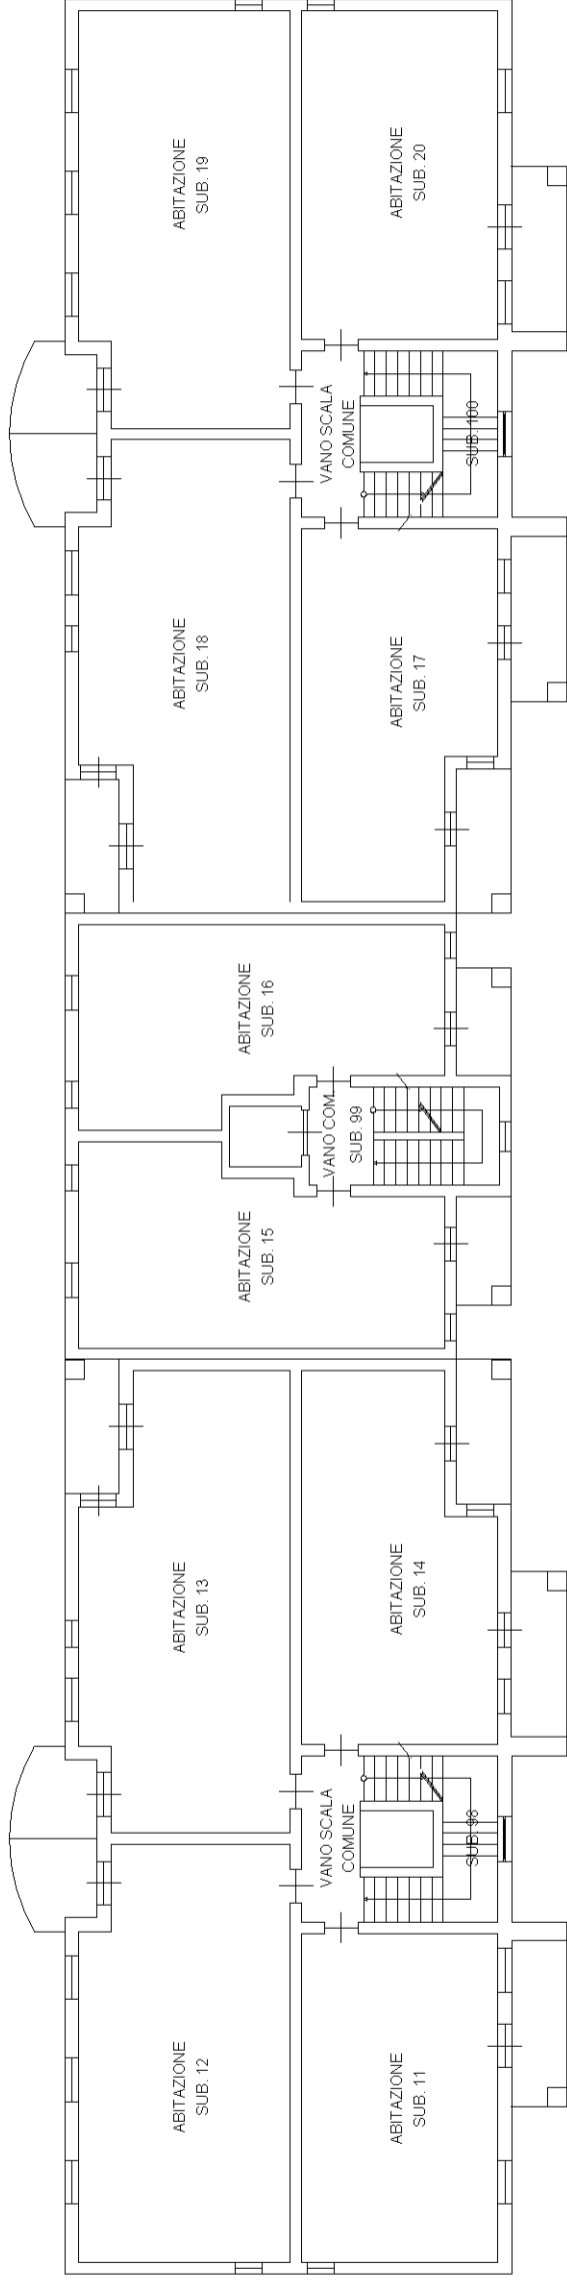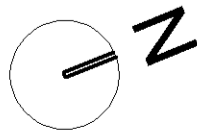

SCALA 1:200

PIANO TERZO

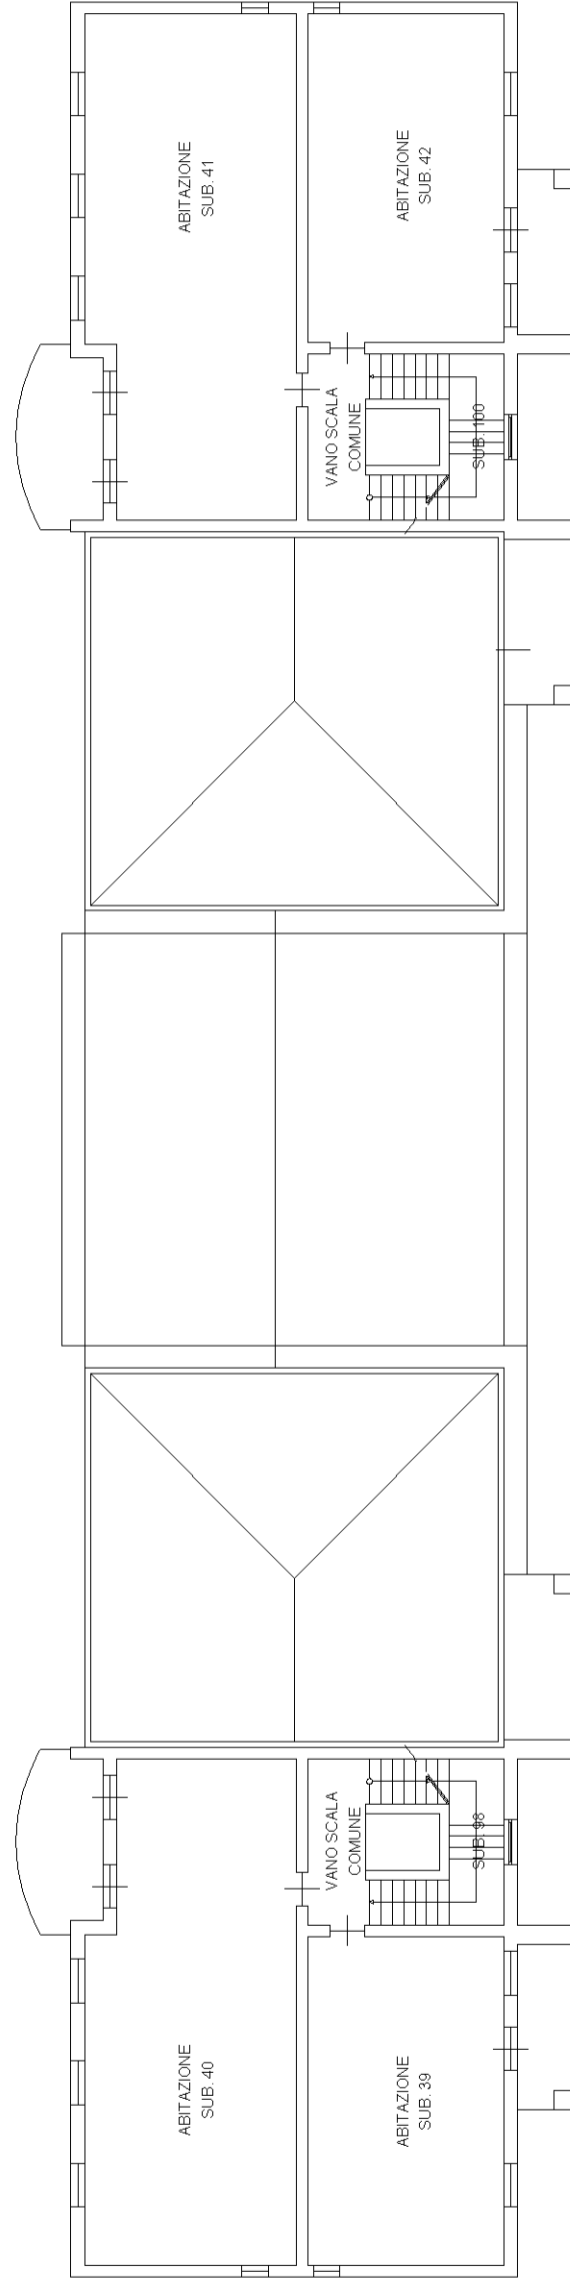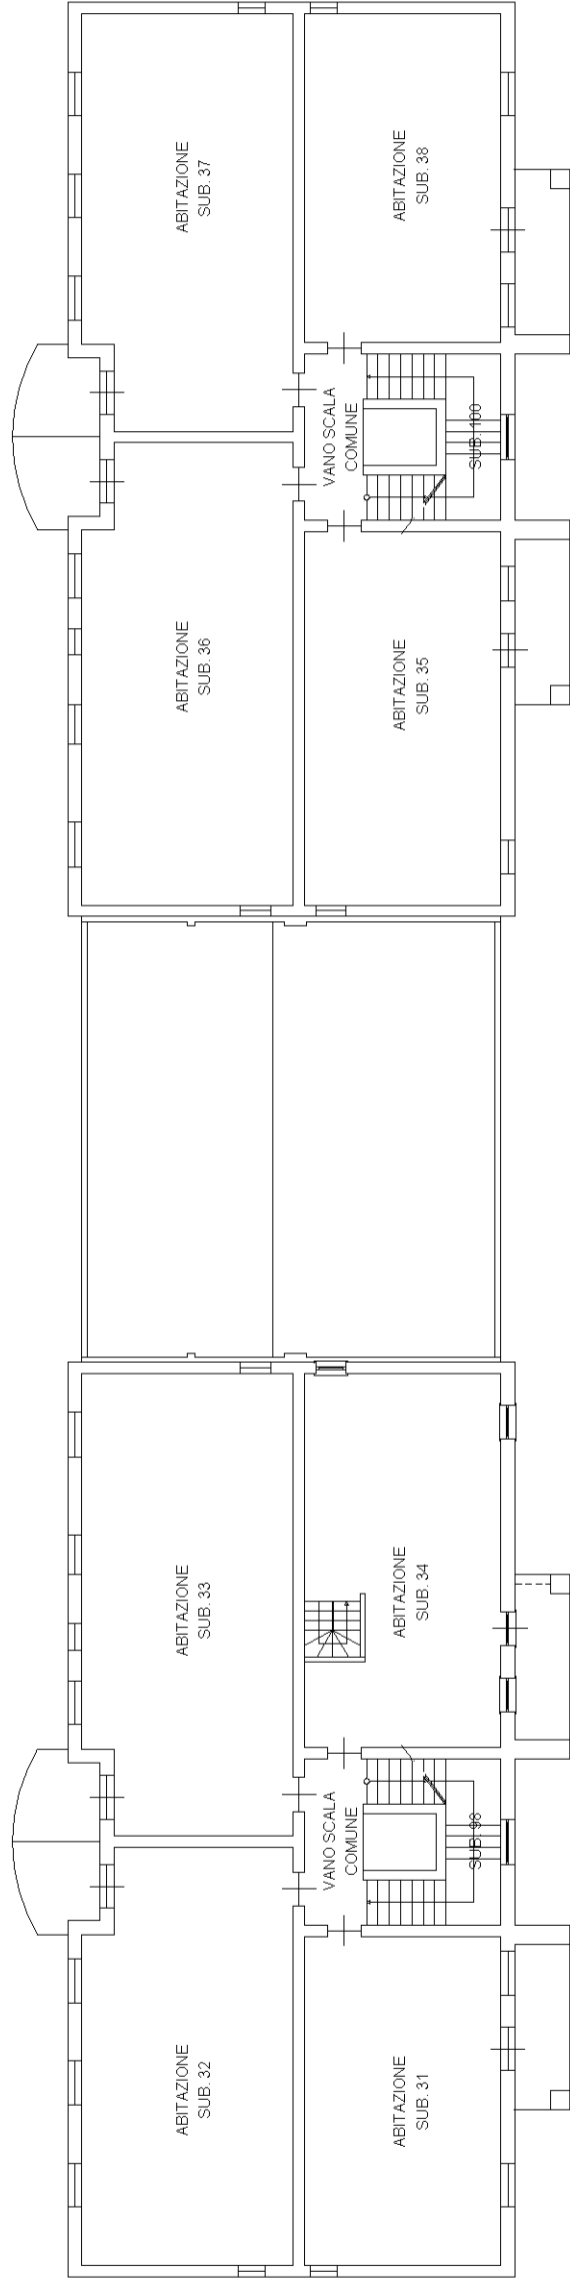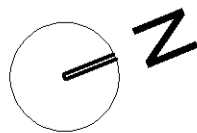

PIANO QUARTO


## ACCERTAMENTO DELLA PROPRIETA' IMMOBILIARE URBANA ELENCO DEI SUBALTERNI ASSEGNATI

Comune MANTOVA	Sezione	Foglio 8	Particella 455	Tipo mappale	del:
-------------------	---------	-------------	-------------------	--------------	------

Sub	UBICAZIONE via/piazza	n.civ	Piani	Scala	Int	DESCRIZIONE
1	VIA MARIA GOIA	CM	T			ABITAZIONE DI TIPO CIVILE
2	VIA MARIA GOIA	CM	T			ABITAZIONE DI TIPO CIVILE
3	VIA MARIA GOIA	CM	T			ABITAZIONE DI TIPO CIVILE
4	VIA MARIA GOIA	CM	T			ABITAZIONE DI TIPO CIVILE
5	VIA MARIA GOIA	CM	T-S1			ABITAZIONE DI TIPO CIVILE
6	via goia maria	CM	T-S1			ABITAZIONE DI TIPO CIVILE
7	VIA MARIA GOIA	CM	T			ABITAZIONE DI TIPO CIVILE
8	VIA MARIA GOIA	CM	T			ABITAZIONE DI TIPO CIVILE
9	VIA MARIA GOIA	CM	T			ABITAZIONE DI TIPO CIVILE
10	VIA MARIA GOIA	CM	T			ABITAZIONE DI TIPO CIVILE
11	VIA MARIA GOIA	CM	1			ABITAZIONE DI TIPO CIVILE
12	VIA MARIA GOIA	CM	1			ABITAZIONE DI TIPO CIVILE
13	VIA MARIA GOIA	CM	1			ABITAZIONE DI TIPO CIVILE
14	VIA MARIA GOIA	CM	1			ABITAZIONE DI TIPO CIVILE
15	VIA MARIA GOIA	CM	1-S1			ABITAZIONE DI TIPO CIVILE
16	via goia maria	CM	1-S1			ABITAZIONE DI TIPO CIVILE
17	VIA MARIA GOIA	CM	1			ABITAZIONE DI TIPO CIVILE
18	VIA MARIA GOIA	CM	1			ABITAZIONE DI TIPO CIVILE
19	VIA MARIA GOIA	CM	1			ABITAZIONE DI TIPO CIVILE
20	VIA MARIA GOIA	CM	1			ABITAZIONE DI TIPO CIVILE
21	VIA MARIA GOIA	CM	2			ABITAZIONE DI TIPO CIVILE
22	VIA MARIA GOIA	CM	2			ABITAZIONE DI TIPO CIVILE
23	VIA MARIA GOIA	CM	2			ABITAZIONE DI TIPO CIVILE
24						SOPPRESSO
25	VIA MARIA GOIA	CM	2			ABITAZIONE DI TIPO CIVILE
26	VIA MARIA GOIA	CM	2			ABITAZIONE DI TIPO CIVILE
27	VIA MARIA GOIA	CM	2			ABITAZIONE DI TIPO CIVILE
28	VIA MARIA GOIA	CM	2			ABITAZIONE DI TIPO CIVILE
29	VIA MARIA GOIA	CM	2			ABITAZIONE DI TIPO CIVILE
30	VIA MARIA GOIA	CM	2			ABITAZIONE DI TIPO CIVILE
31	VIA MARIA GOIA	CM	3			ABITAZIONE DI TIPO CIVILE
32	VIA MARIA GOIA	CM	3			ABITAZIONE DI TIPO CIVILE
33	VIA MARIA GOIA	CM	3			ABITAZIONE DI TIPO CIVILE
34						SOPPRESSO
35	VIA MARIA GOIA	CM	3			ABITAZIONE DI TIPO CIVILE

36	VIA MARIA GOIA	CM	3			ABITAZIONE DI TIPO CIVILE
37	VIA MARIA GOIA	CM	3			ABITAZIONE DI TIPO CIVILE
38	VIA MARIA GOIA	CM	3			ABITAZIONE DI TIPO CIVILE
39	VIA MARIA GOIA	CM	4			ABITAZIONE DI TIPO CIVILE
40	VIA MARIA GOIA	CM	4			ABITAZIONE DI TIPO CIVILE
41	VIA MARIA GOIA	CM	4			ABITAZIONE DI TIPO CIVILE
42	VIA MARIA GOIA	CM	4			ABITAZIONE DI TIPO CIVILE
43	VIA MARIA GOIA	CM	S1			AUTORIMESSA
44	VIA MARIA GOIA	CM	S1			AUTORIMESSA
45	VIA MARIA GOIA	CM	S1			AUTORIMESSA
46	VIA MARIA GOIA	CM	S1			AUTORIMESSA
47	VIA MARIA GOIA	CM	S1			AUTORIMESSA
48	VIA MARIA GOIA	CM	S1			AUTORIMESSA
49	VIA MARIA GOIA	CM	S1			AUTORIMESSA
50	VIA MARIA GOIA	CM	S1			AUTORIMESSA
51	VIA MARIA GOIA	CM	S1			AUTORIMESSA
52	VIA MARIA GOIA	CM	S1			AUTORIMESSA
53	VIA MARIA GOIA	CM	S1			AUTORIMESSA
54	VIA MARIA GOIA	CM	S1			AUTORIMESSA
55	VIA MARIA GOIA	CM	S1			AUTORIMESSA
56	VIA MARIA GOIA	CM	S1			AUTORIMESSA
57	VIA MARIA GOIA	CM	S1			AUTORIMESSA
58	VIA MARIA GOIA	CM	S1			AUTORIMESSA
59	VIA MARIA GOIA	CM	S1			AUTORIMESSA
60	VIA MARIA GOIA	CM	S1			AUTORIMESSA
61	VIA MARIA GOIA	CM	S1			AUTORIMESSA
62	VIA MARIA GOIA	CM	S1			AUTORIMESSA
63	VIA MARIA GOIA	CM	S1			AUTORIMESSA
64	VIA MARIA GOIA	CM	S1			AUTORIMESSA
65	VIA MARIA GOIA	CM	S1			AUTORIMESSA
66						SOPPRESSO
67						SOPPRESSO
68						SOPPRESSO
69						SOPPRESSO
70						SOPPRESSO
71						SOPPRESSO
72						SOPPRESSO
73						SOPPRESSO
74						SOPPRESSO
75						SOPPRESSO
76						SOPPRESSO
77						SOPPRESSO
78						SOPPRESSO
79						SOPPRESSO

80						SOPPRESSO
81	VIA MARIA GOIA	CM	T			POSTO AUTO SCOPERTO
82	VIA MARIA GOIA	CM	T			POSTO AUTO SCOPERTO
83	VIA MARIA GOIA	CM	T			POSTO AUTO SCOPERTO
84	VIA MARIA GOIA	CM	T			POSTO AUTO SCOPERTO
85	VIA MARIA GOIA	CM	T			POSTO AUTO SCOPERTO
86	VIA MARIA GOIA	CM	T			POSTO AUTO SCOPERTO
87	VIA MARIA GOIA	CM	T			POSTO AUTO SCOPERTO
88	VIA MARIA GOIA	CM	T			POSTO AUTO SCOPERTO
89	VIA MARIA GOIA	CM	T			POSTO AUTO SCOPERTO
90	VIA MARIA GOIA	CM	T			POSTO AUTO SCOPERTO
91	VIA MARIA GOIA	CM	T			POSTO AUTO SCOPERTO
92	VIA MARIA GOIA	CM	T			POSTO AUTO SCOPERTO
93	VIA MARIA GOIA	CM	T			POSTO AUTO SCOPERTO
94	VIA MARIA GOIA	CM	T			POSTO AUTO SCOPERTO
95	VIA MARIA GOIA	CM	T			POSTO AUTO SCOPERTO
96	VIA MARIA GOIA	CM	T			POSTO AUTO SCOPERTO
97	VIA MARIA GOIA	CM	T			POSTO AUTO SCOPERTO
98	VIA MARIA GOIA	CM	T-S1 - 1-2 - 3-4			BCNC
99	VIA MARIA GOIA	CM	T-S1 - 1-2 - 3-4			BCNC
100	VIA MARIA GOIA	CM	T-S1 - 1-2 - 3-4			BCNC
101	VIA MARIA GOIA	CM	T			BCNC
301	via goia maria	CM	T			POSTO AUTO SCOPERTO
302	via goia maria	CM	T			POSTO AUTO SCOPERTO
303	via goia maria	CM	T			POSTO AUTO SCOPERTO
304	via goia maria	CM	T			POSTO AUTO SCOPERTO
305	via goia maria	CM	T			POSTO AUTO SCOPERTO
306	via goia maria	CM	T			POSTO AUTO SCOPERTO
307	via goia maria	CM	T			POSTO AUTO SCOPERTO
308	via goia maria	CM	T			POSTO AUTO SCOPERTO
309	via goia maria	CM	T			POSTO AUTO SCOPERTO
310	via goia maria	CM	T			POSTO AUTO SCOPERTO
311	via maria goia	4	2-3			ABITAZIONE DI TIPO CIVILE

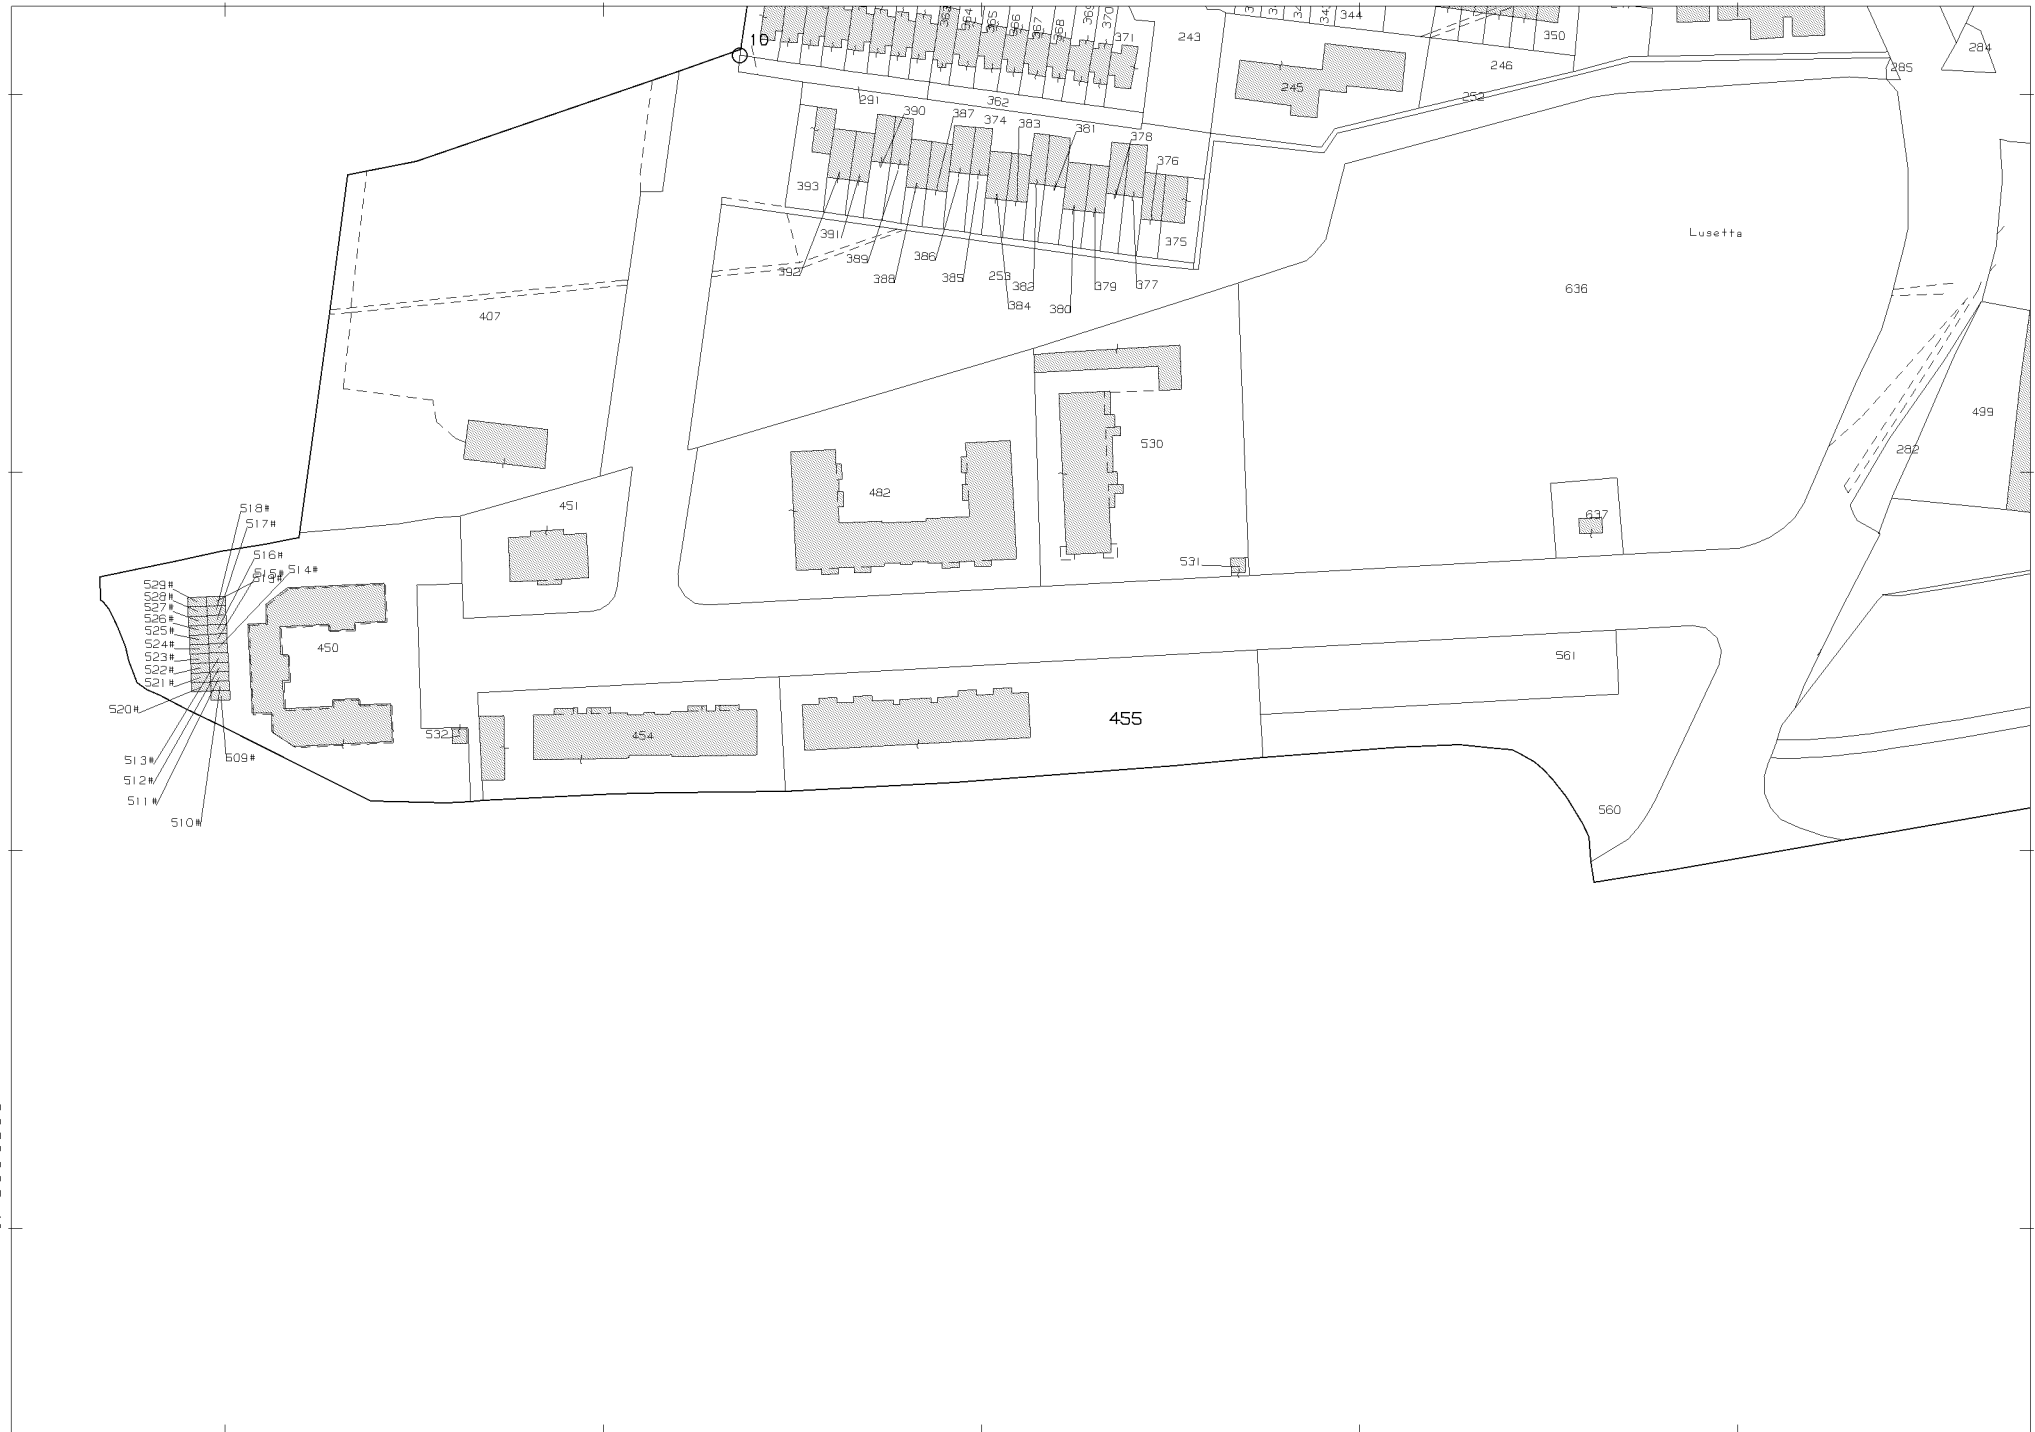

Scala originale: 1:2000

23-Apr-2025 12:32:46

Dimensione cornice: 534.000 x 378.000 m. Protocollo pratica T278147/2025

Comune: (MN) MANTOVA

Foglio: 8

E=1640500

1 Particella: 455

N=5004100