


DISEGNI

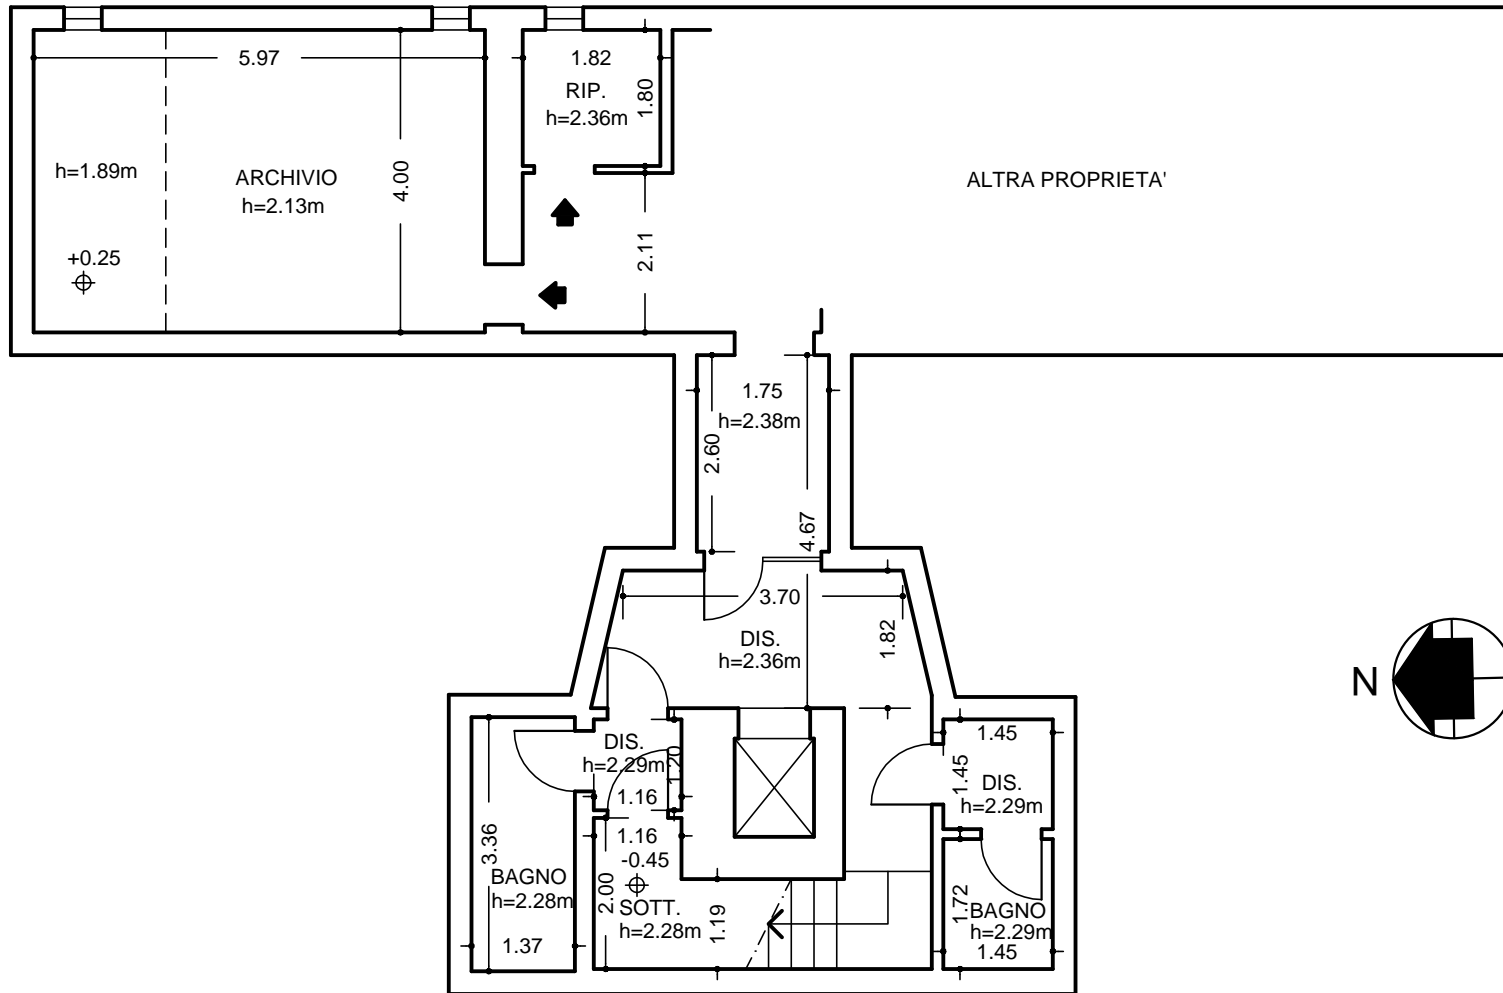

PIANTA PIANO INTERRATO

COMUNE DI CORNEGLIANO LAUDENSE (LO)

Via XXV Aprile n°28

PIANTA NEGOZIO INTERRATO




STATO ATTUALE

scala 1:100


01 ottobre 2024

TAV. 3

Allegato 3.2.3.2.2

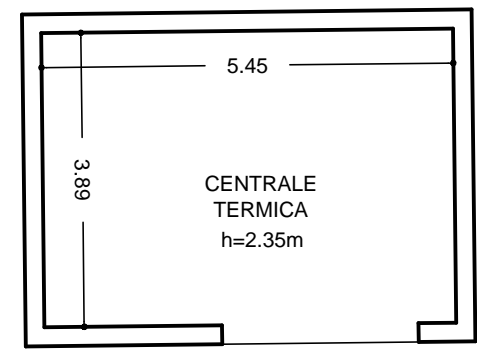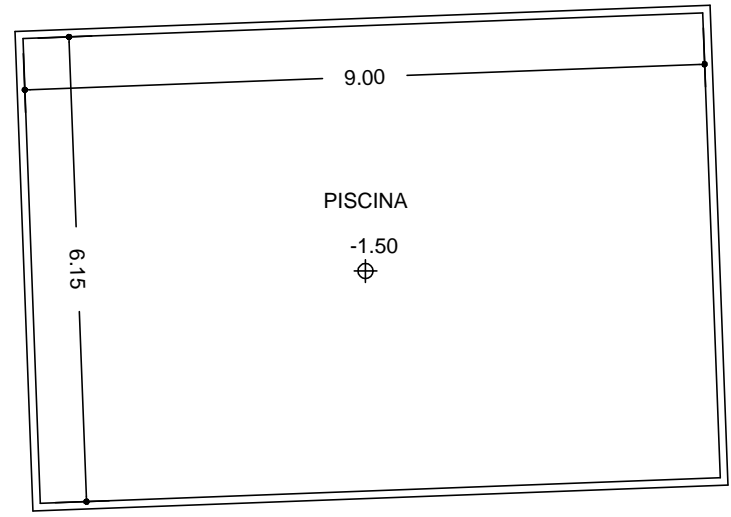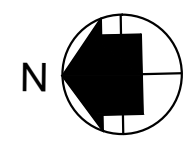

AREA VERDE

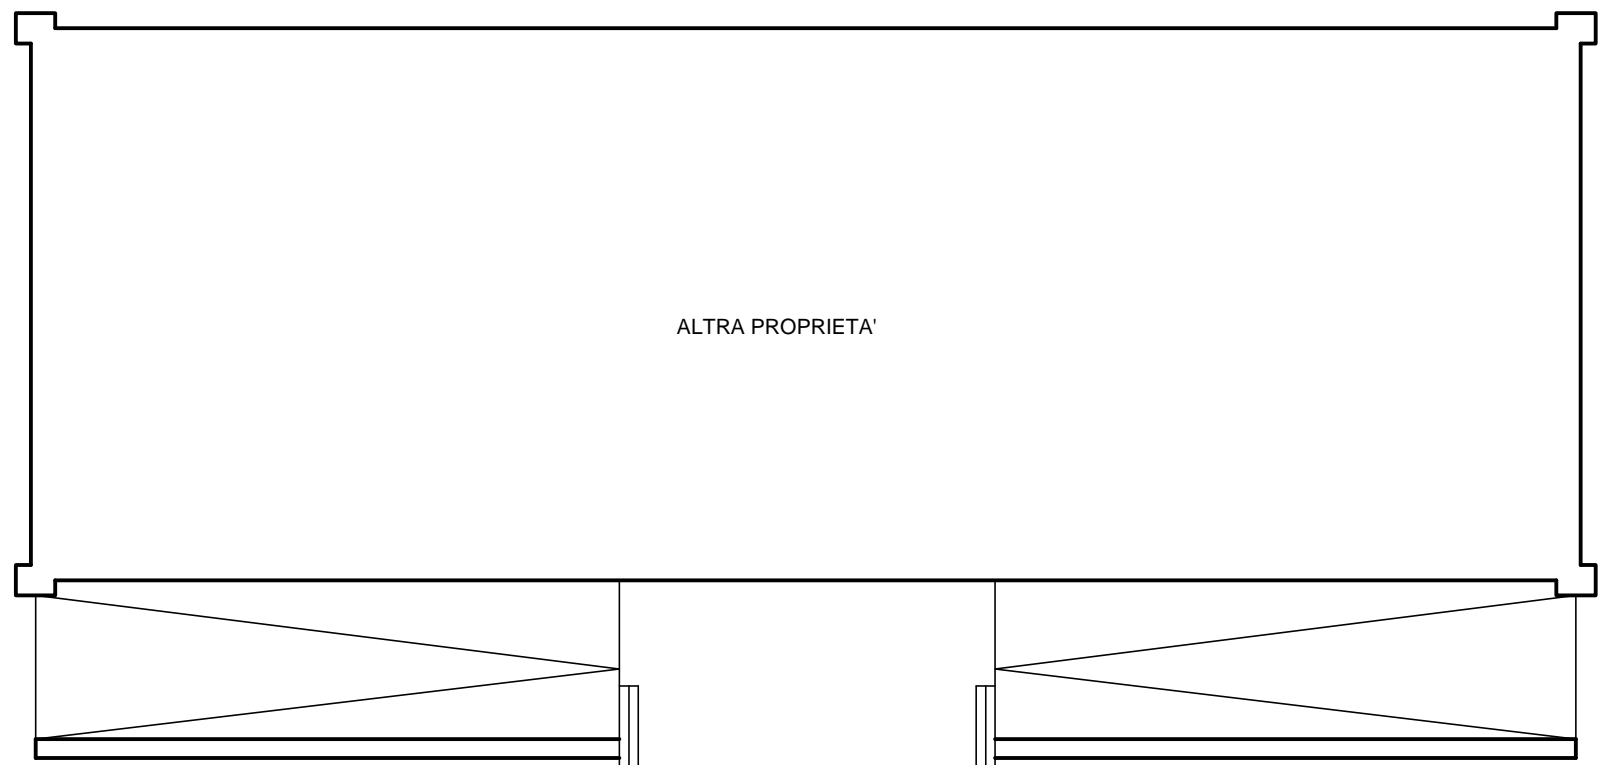

AREA VERDE

AREA VERDE

ALTRA PROPRIETA'

Allegato 3.2.3.2.2

PIANTA PIANO TERRA

AREA VERDE

COMUNE DI CORNEGLIANO LAUDENSE (LO)

Via XXV Aprile n°28

PIANTA ACCESSO NEGOZIO PIANO TERRENO - CENTRALE TERMICA - PISCINA




STATO ATTUALE

scala 1:100

01 ottobre 2024

TAV. 6


Allegato 3.2.3.2.3

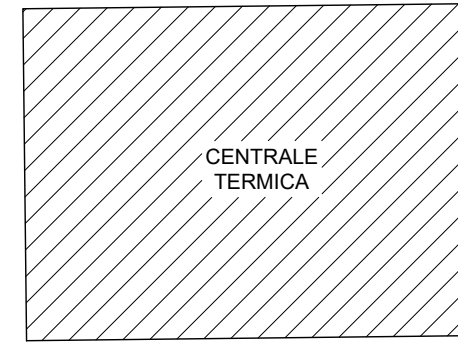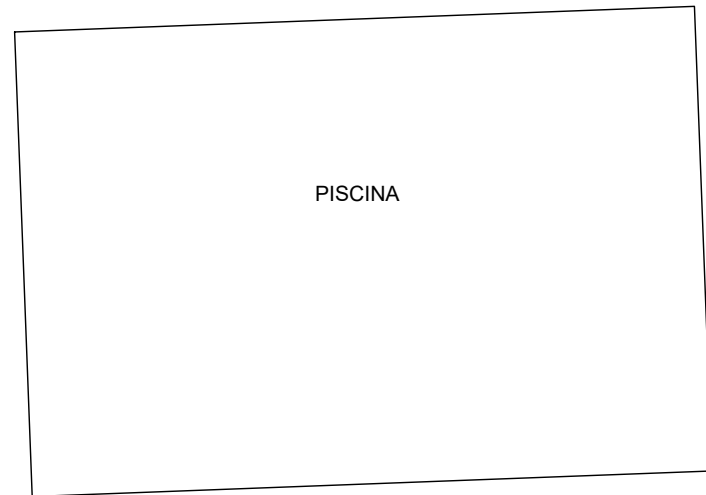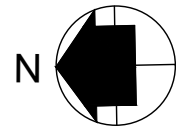

AREA VERDE

AREA VERDE

AREA VERDE

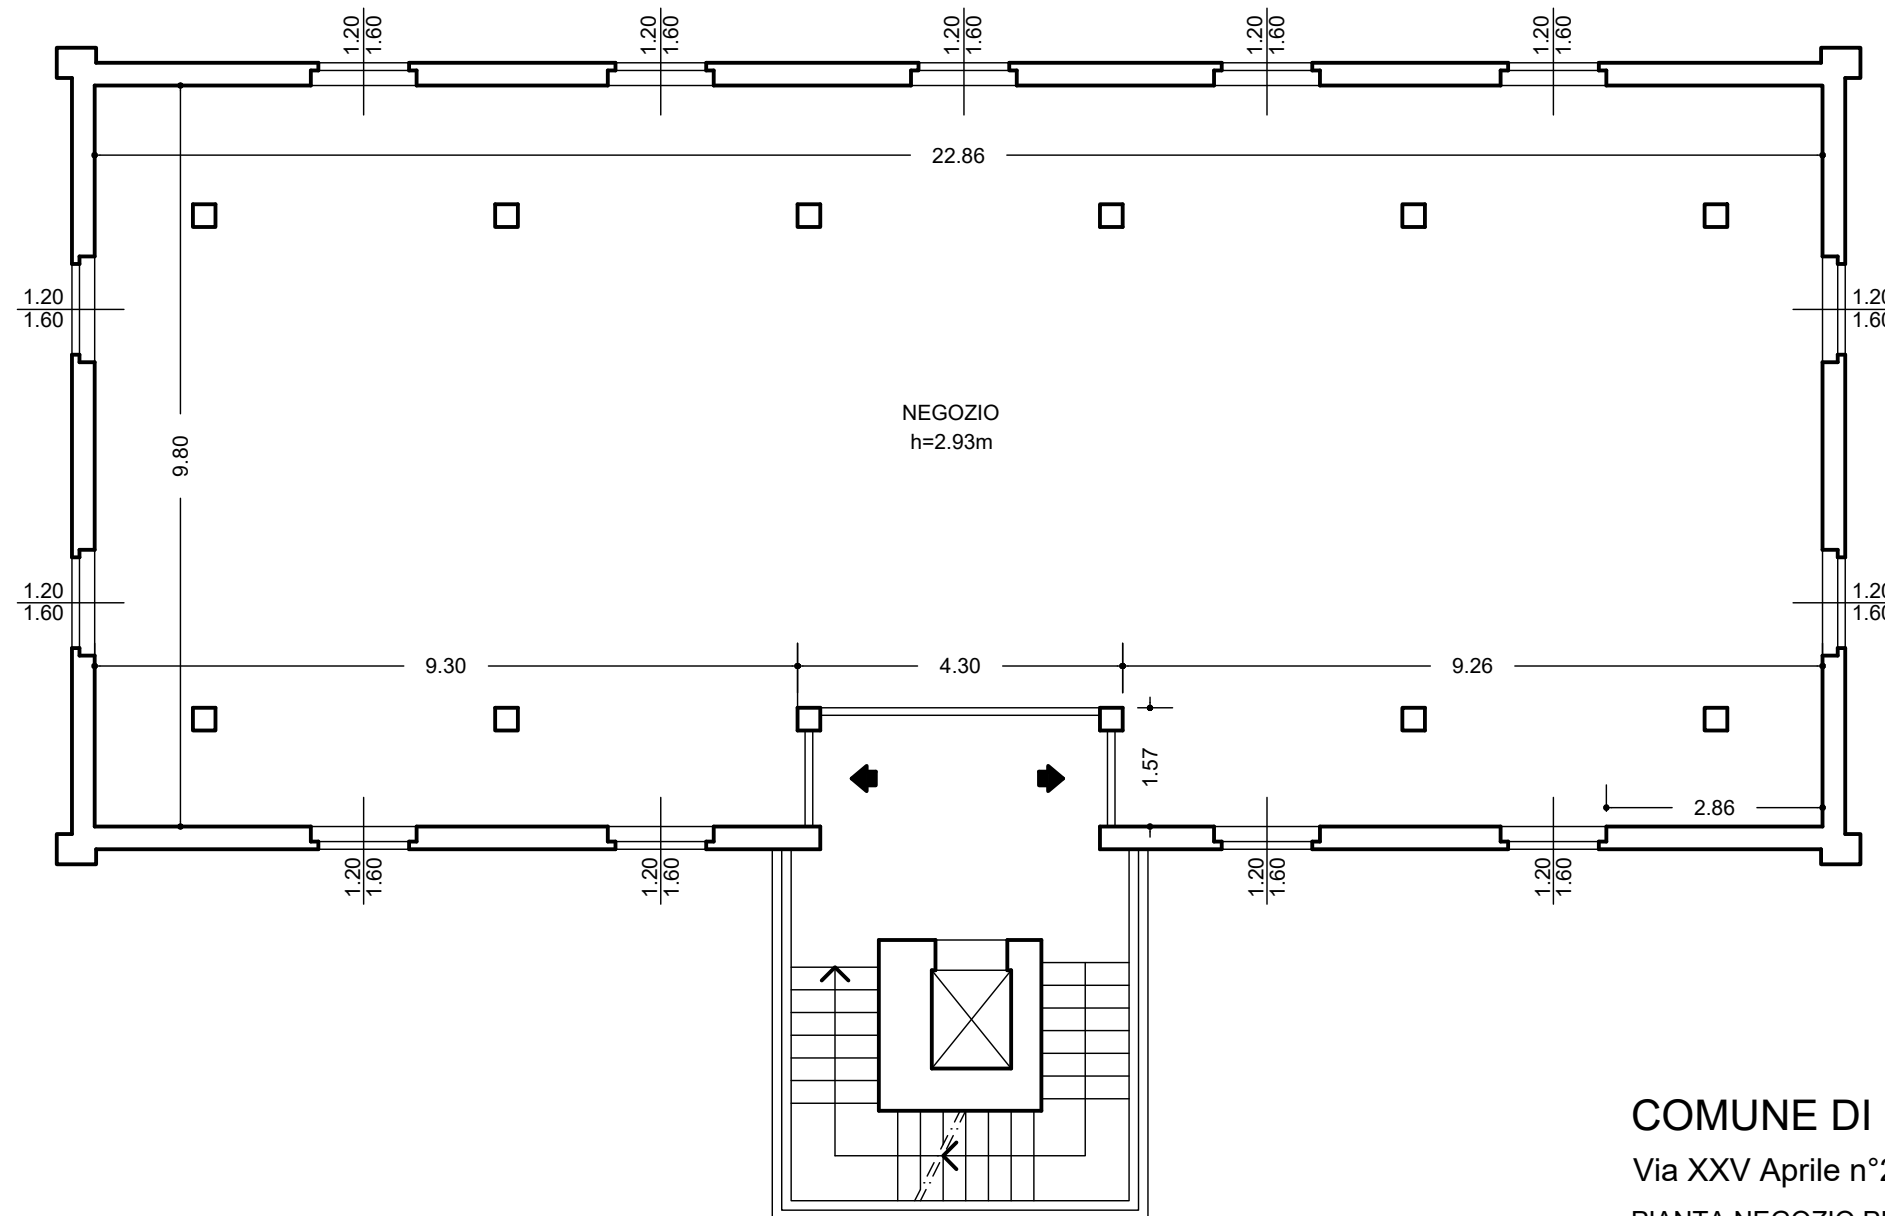

Allegato 3.2.3.2.3

PIANTA PIANO PRIMO

AREA VERDE

COMUNE DI CORNEGLIANO LAUDENSE (LO)

Via XXV Aprile n°28

PIANTA NEGOZIO PIANO PRIMO




STATO ATTUALE

scala 1:100


01 ottobre 2024

TAV. 9

Allegato 3.2.3.2.4

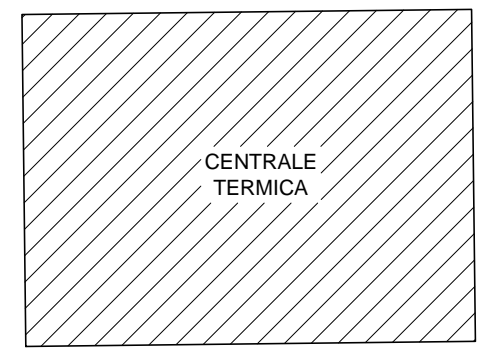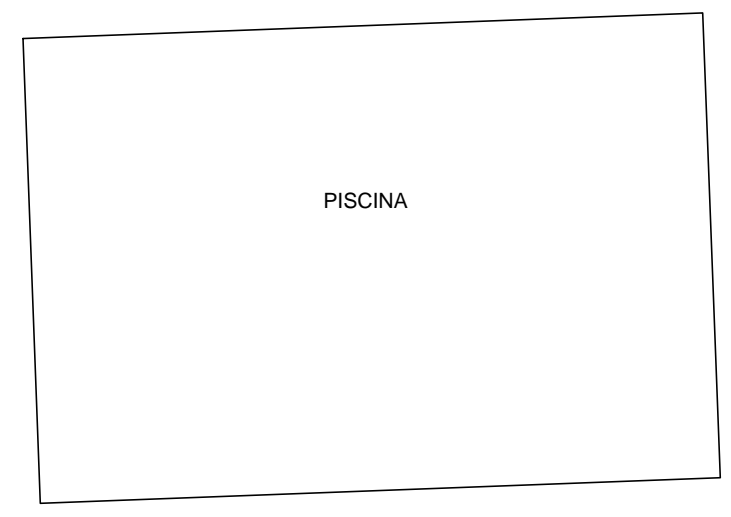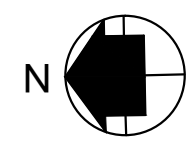


AREA VERDE

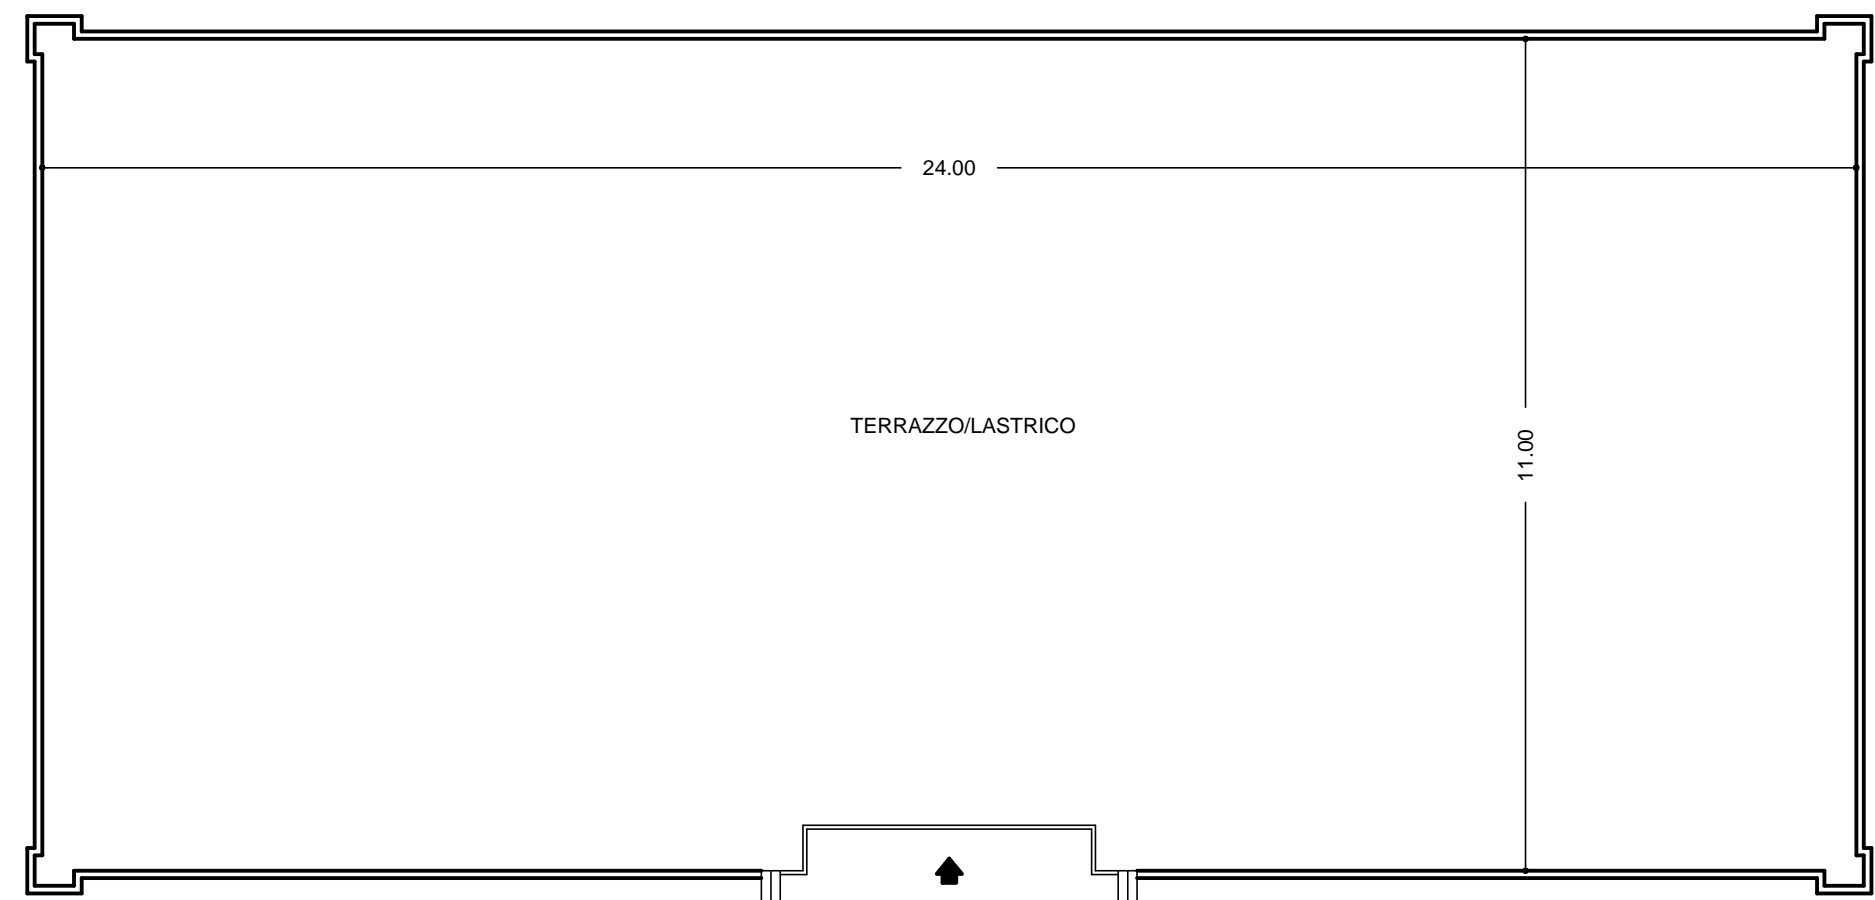

AREA VERDE

AREA VERDE

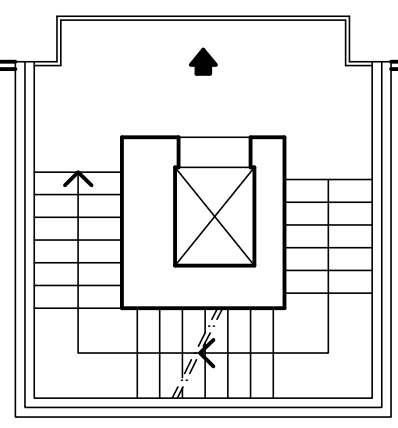

AREA VERDE

PIANTA PIANO SECONDO

Allegato 3.2.3.2.4

COMUNE DI CORNEGLIANO LAUDENSE (LO)

Via XXV Aprile n°28

PIANTA NEGOZIO PIANO SECONDO


STATO ATTUALE

scala 1:100


01 ottobre 2024

TAV. 10


Allegato 3.2.3.2.6

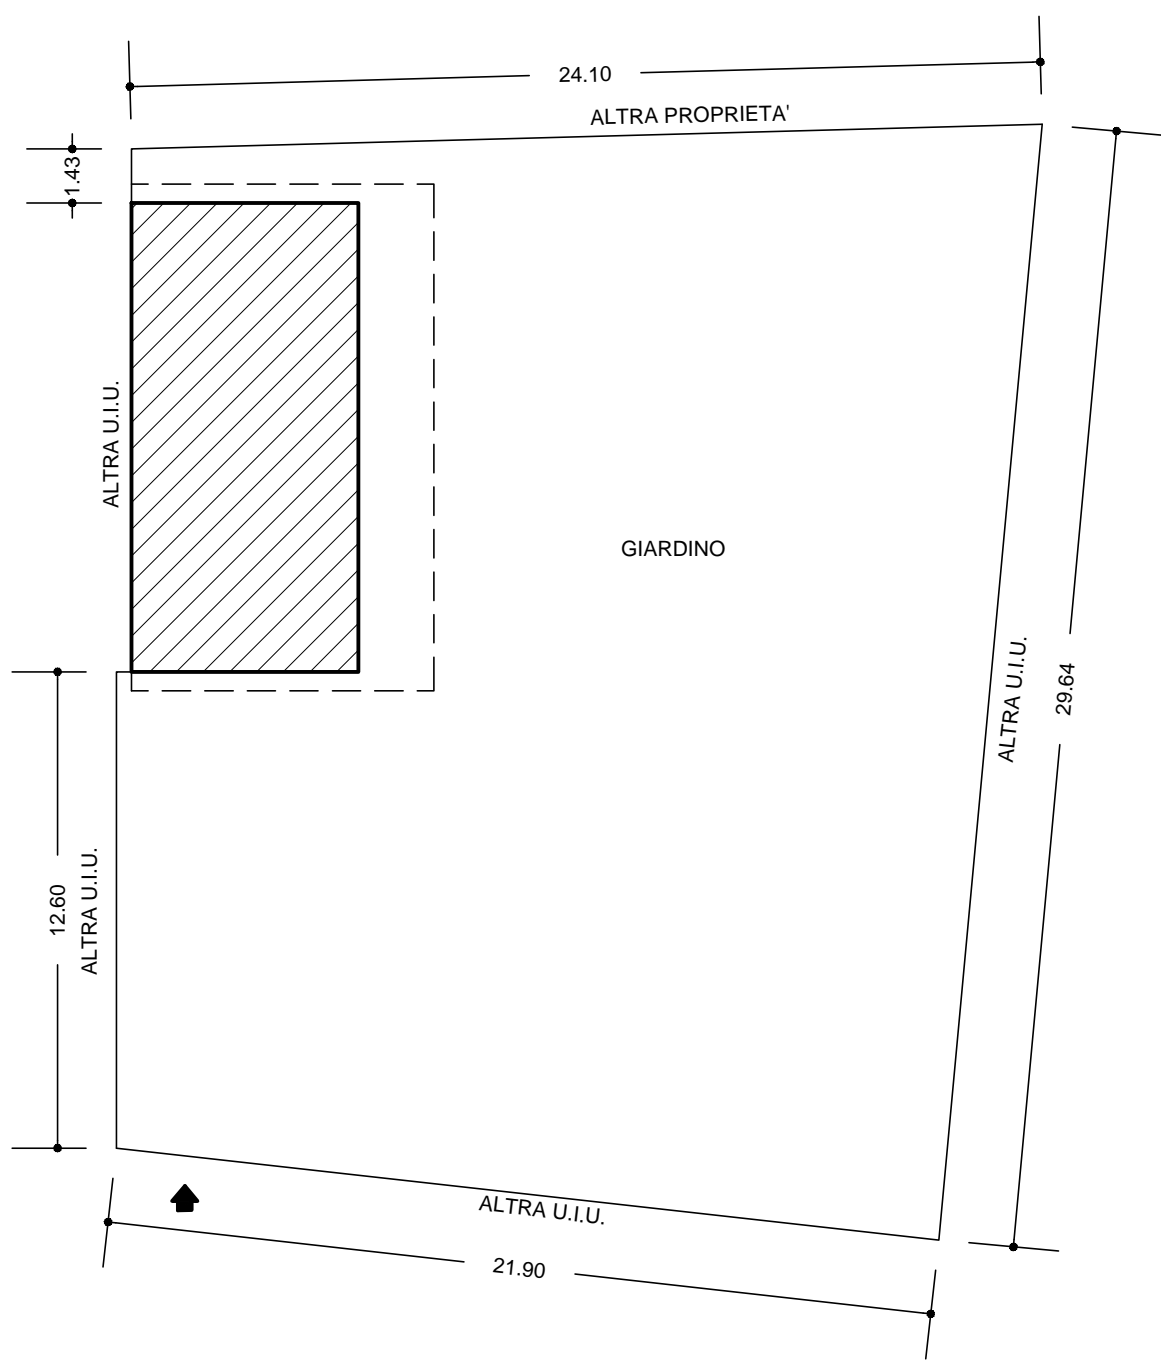


PIANTA AREA GIARDINO DELLA VILLETTA
scala 1:200

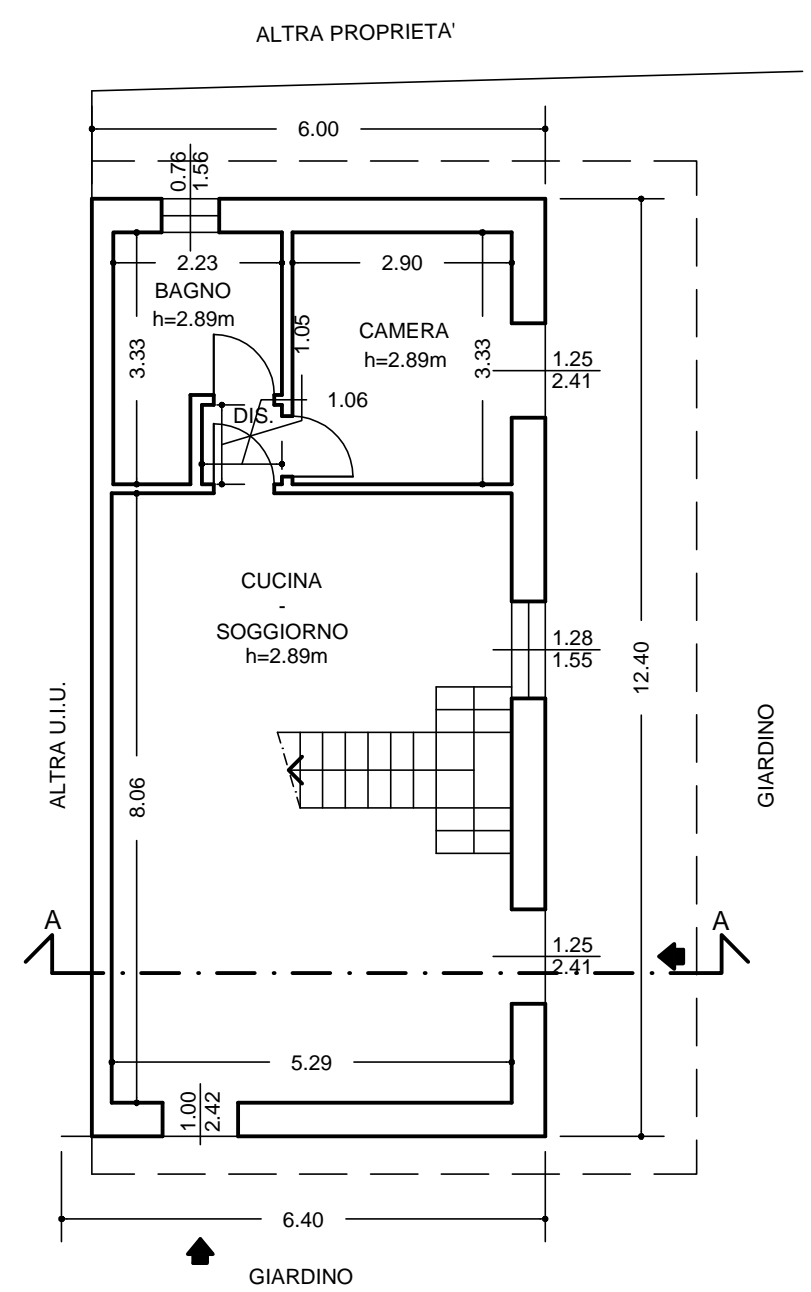


PIANTA PIANO TERRA VILLETTA
scala 1:100

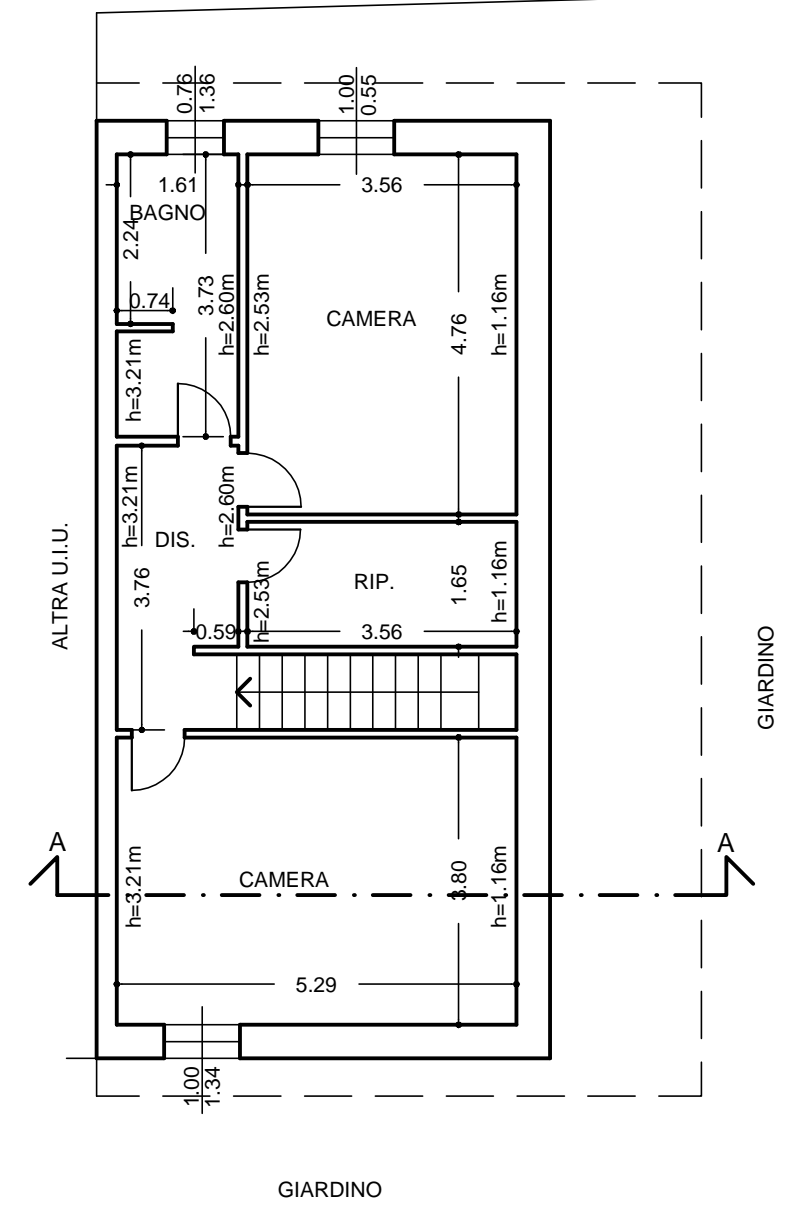

PIANTA PIANO PRIMO VILLETTA
scala 1:100

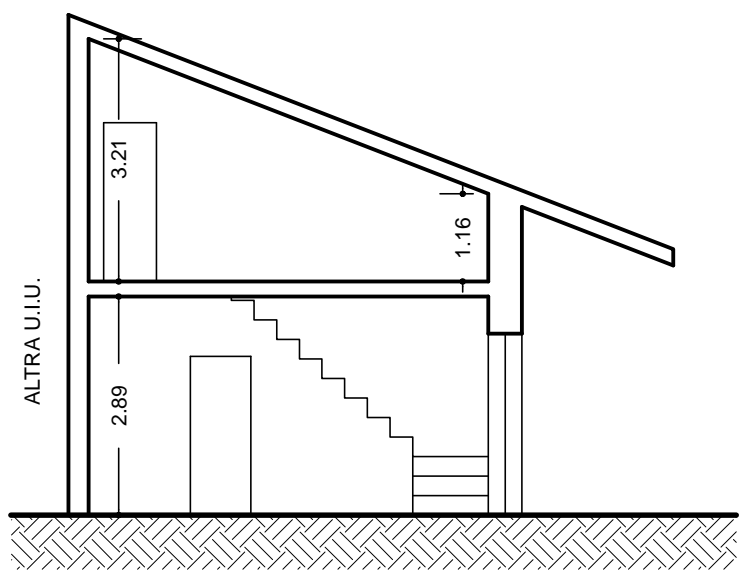

SEZIONE
scala 1:100

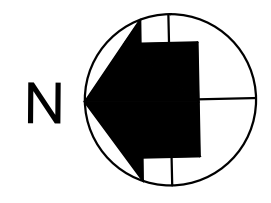

Allegato 3.2.3.2.6

COMUNE DI CORNEGLIANO LAUDENSE (LO)
 Via XXV Aprile n°28
 PIANTE VILLETTA PIANO TERRA - PRIMO - AREA GIARDINO; SEZIONE
 STATO ATTUALE
 scala 1:100 - 1:200
 01 ottobre 2024

TAV. 19