


# SCHEMA FOTOGRAFICO - FOTOGRAFIE

Allegato 3.2.3.1.1

Allegato 3.2.3.1.1

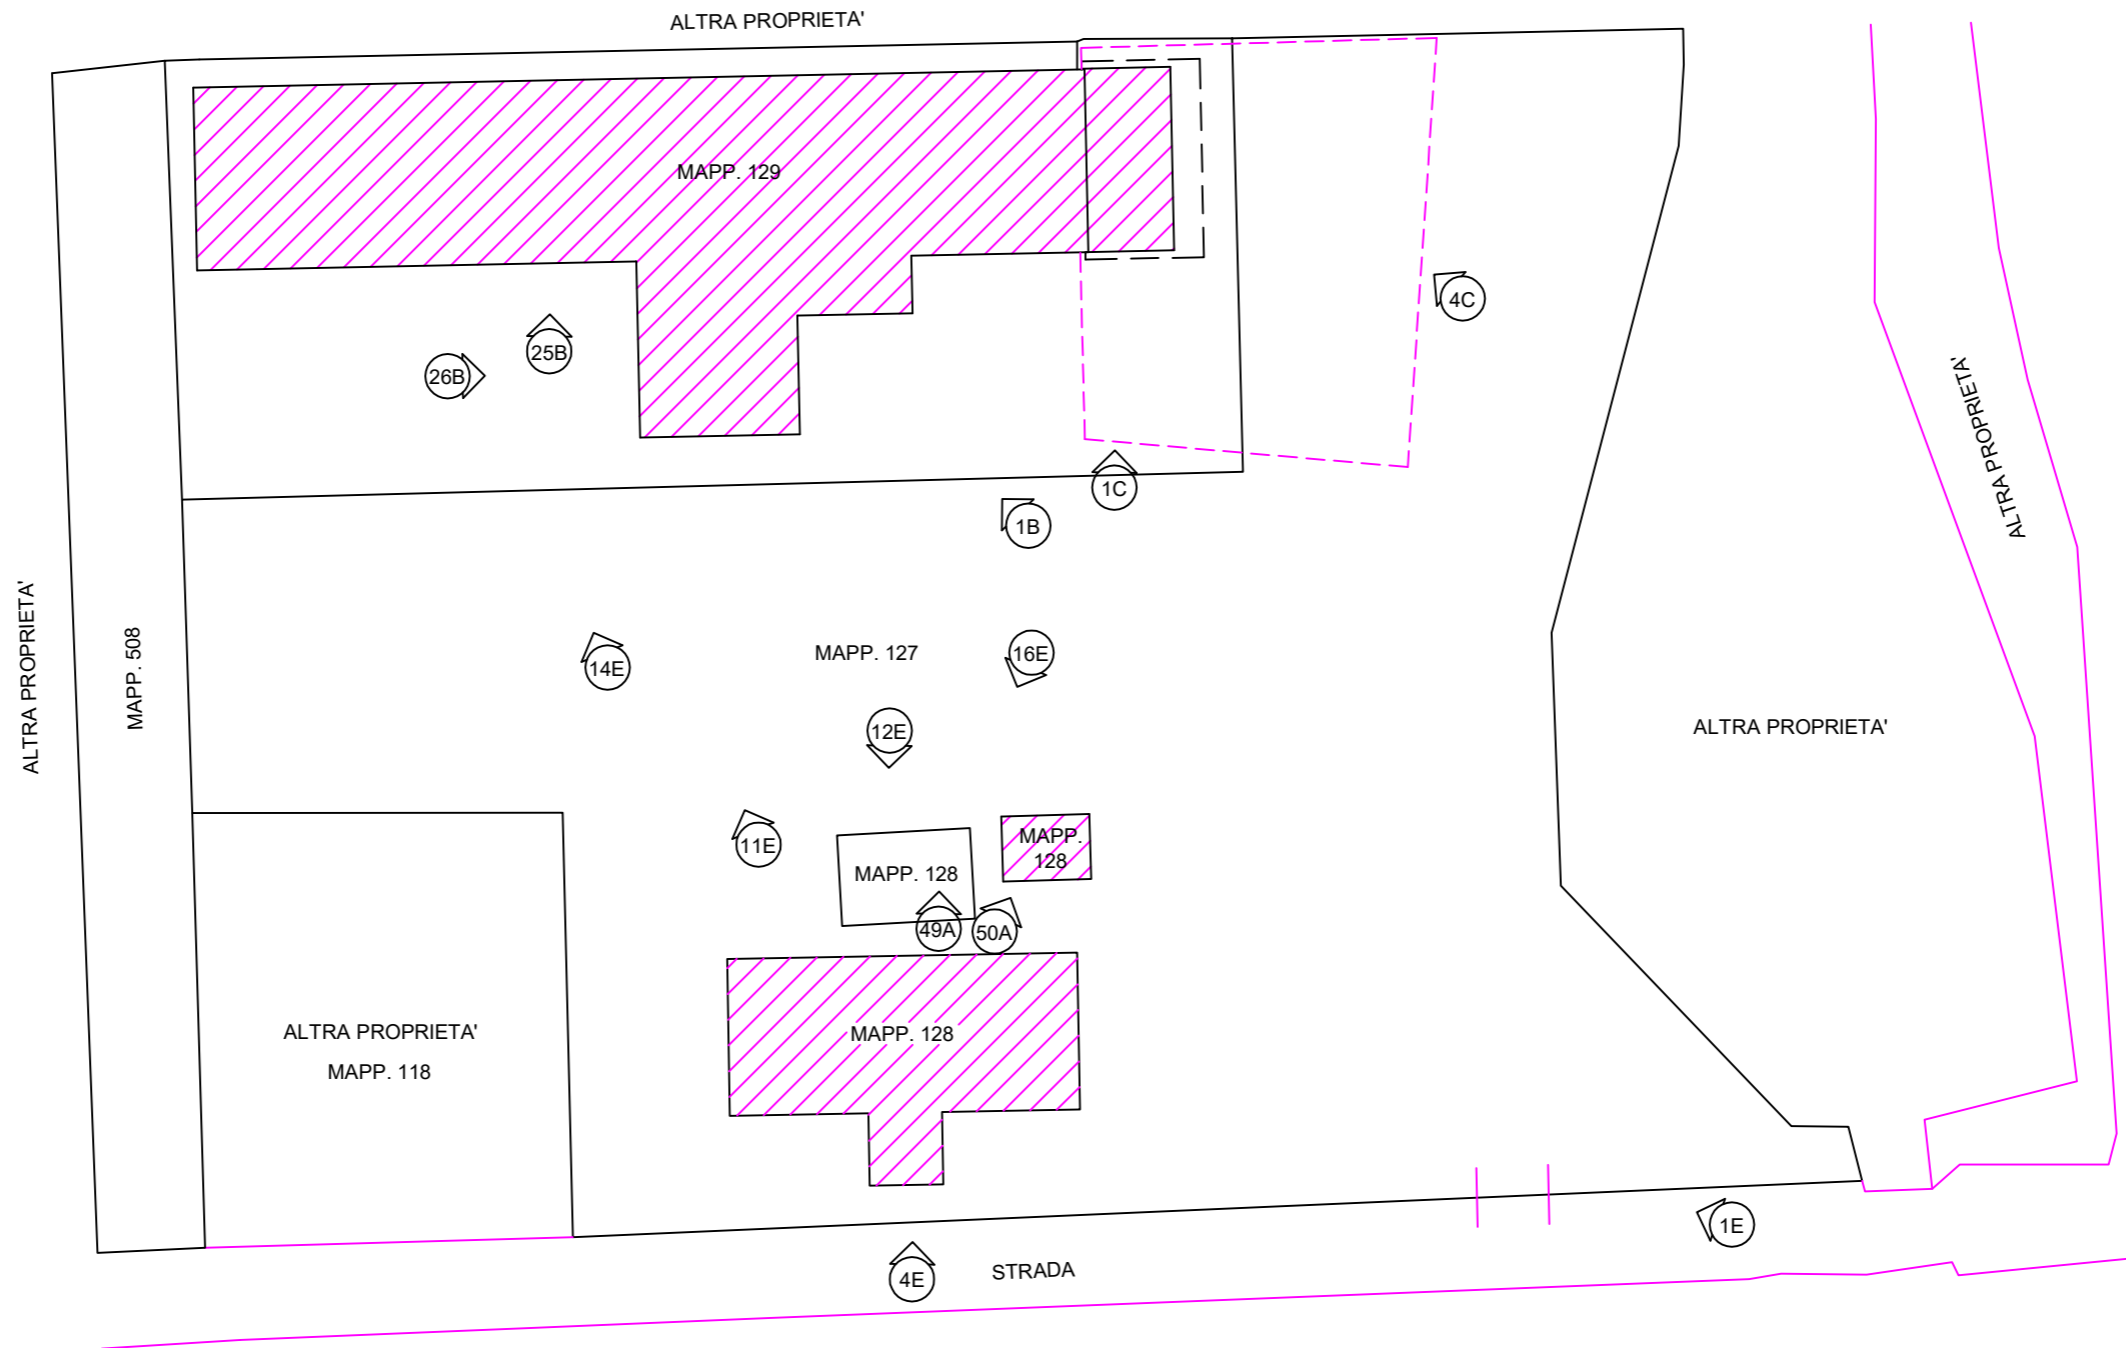

COMUNE DI CORNEGLIANO LAUDENSE (LO)



Via XXV Aprile n°28

PLANIMETRIA INTERO LOTTO INTERESSATO DALLA PROCEDURA  
RIPRESE FOTOGRAFICHE

scala 1:500

01 ottobre 2024

TAV. **1**

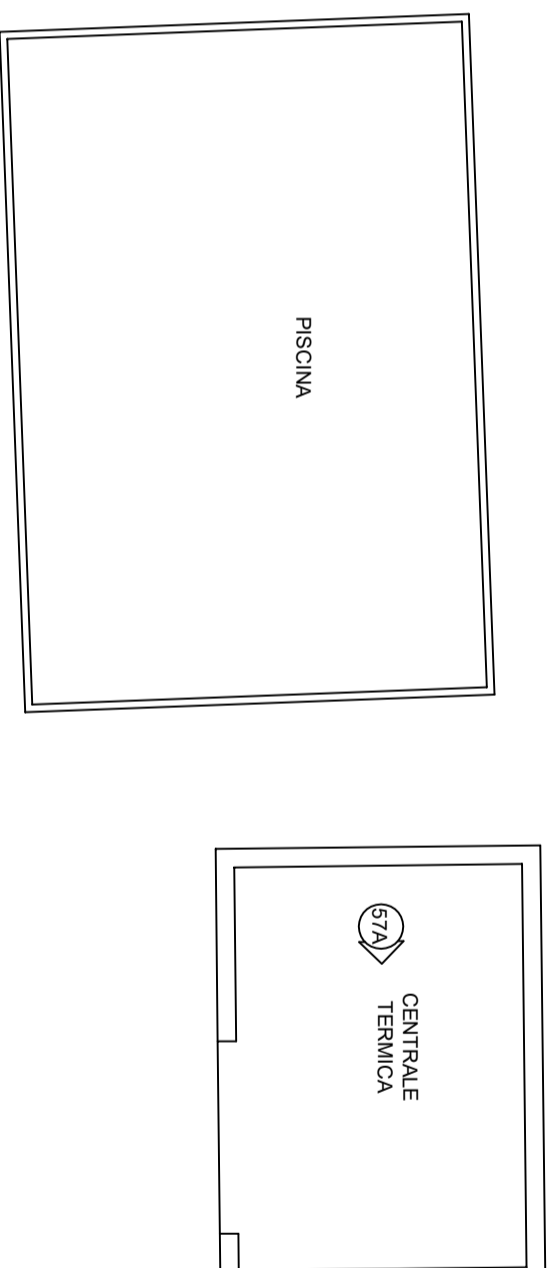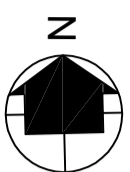


AREA VERDE  
50A  
49A

AREA VERDE

ALTRA PROPRIETA'

AREA VERDE

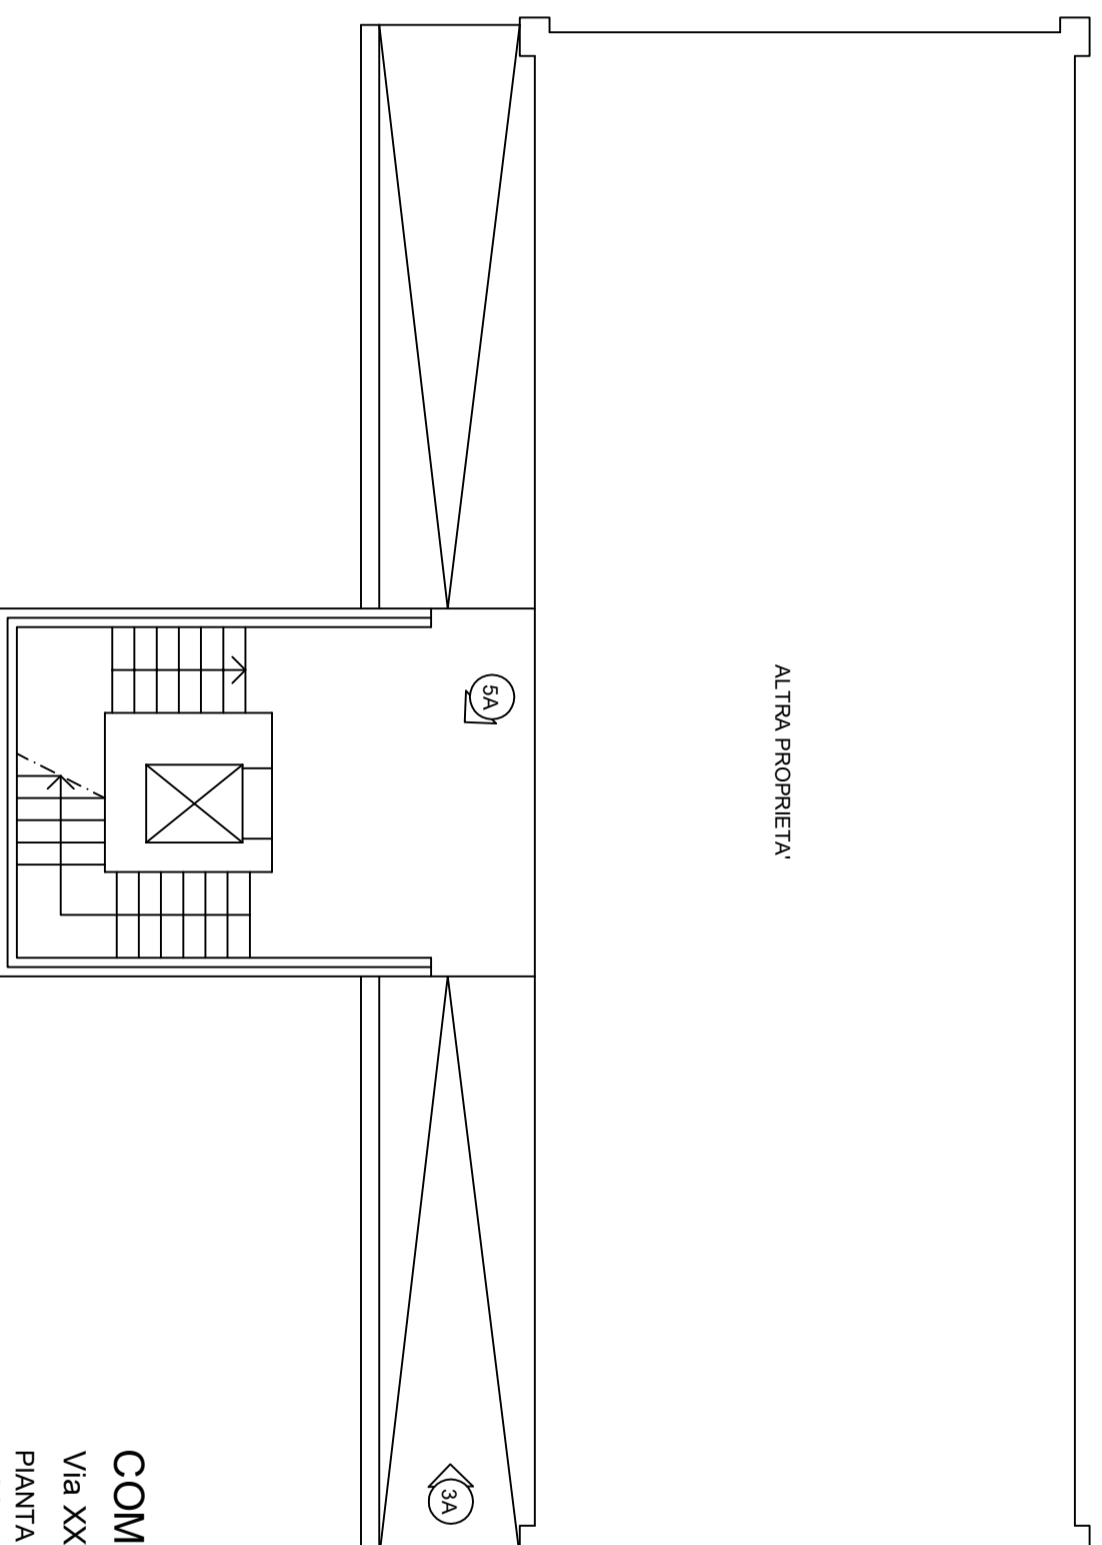

PIANTA PIANO TERRA

AREA VERDE

**COMUNE DI CORNEGLIANO LAUDENSE (LO)**

Via XXV Aprile n°28



PIANTA ACCESSO NEGOZIO PIANO TERRENO - CENTRALE TERMICA -  
PISCINA

RIPRESE FOTOGRAFICHE

scala 1:100

01 ottobre 2024

TAV. **2**

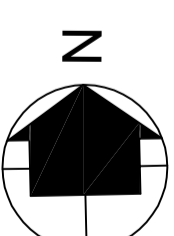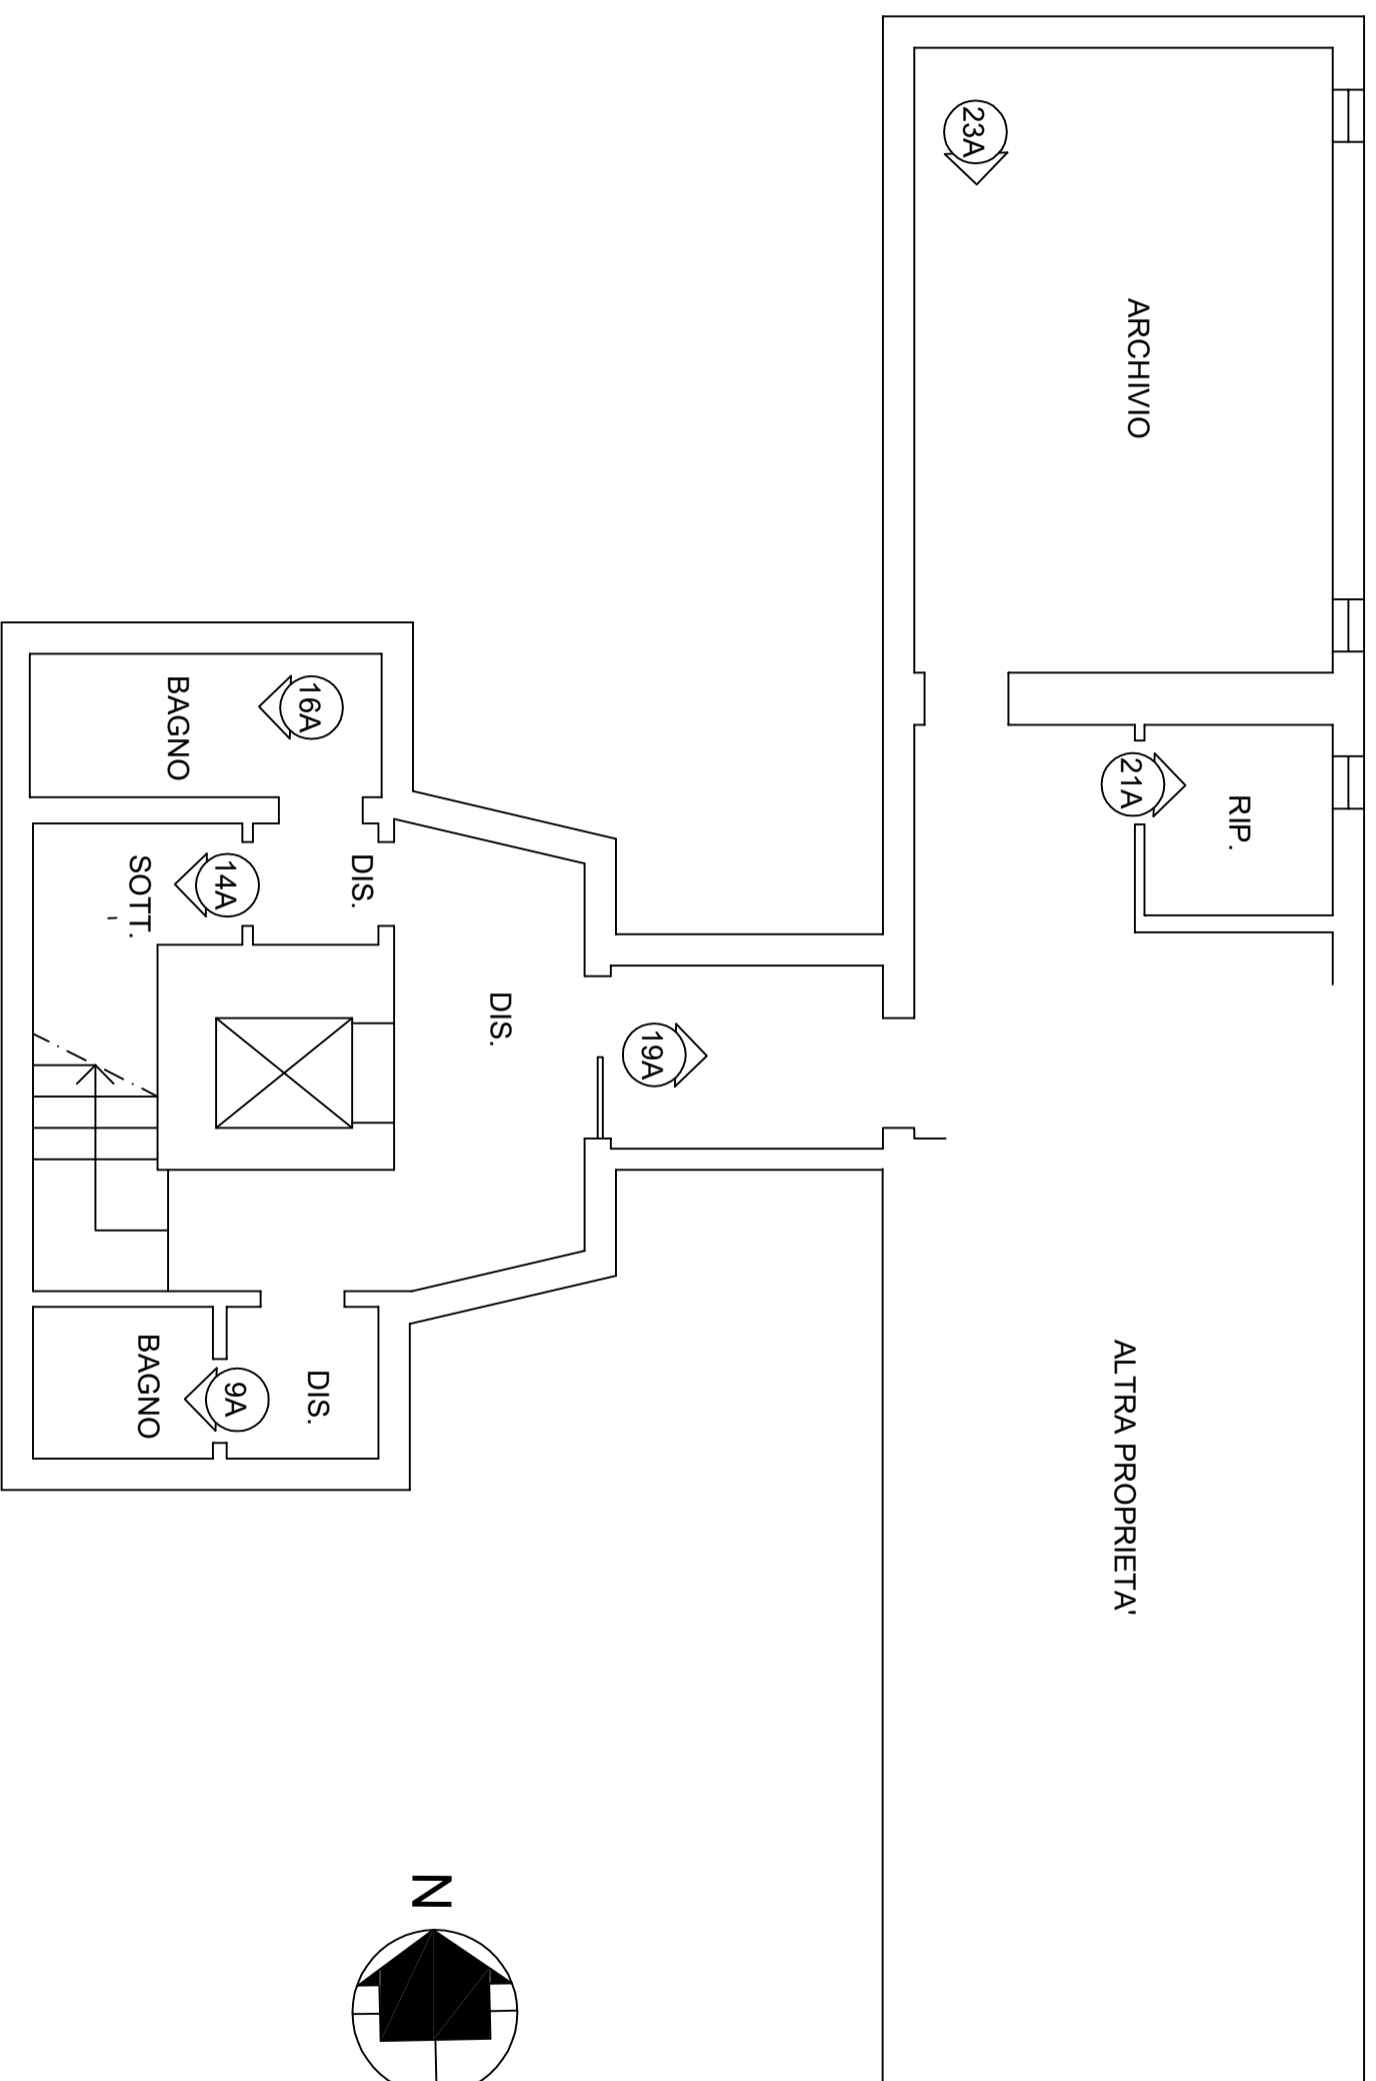

PIANTA PIANO INTERRATO

**COMUNE DI CORNEGGLIANO LAUDENSE (LO)**

Via XXV Aprile n°28




PIANTA NEGOZIO INTERRATO

RIPRESE FOTOGRAFICHE

scala 1:100

01 ottobre 2024


TAV. **3**

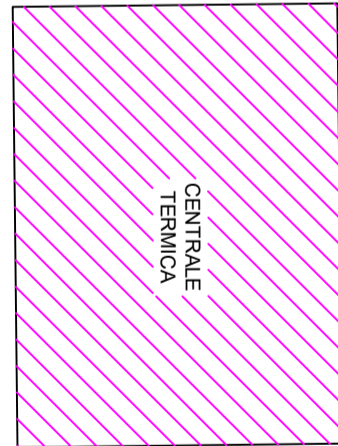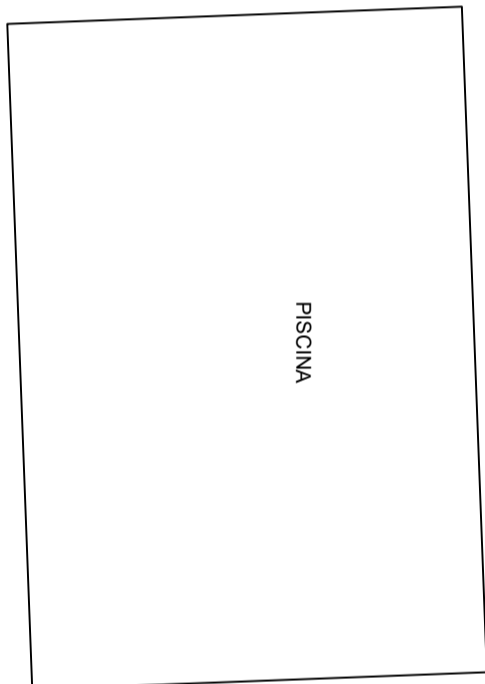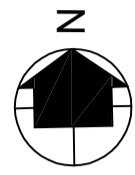

AREA VERDE

AREA VERDE

AREA VERDE

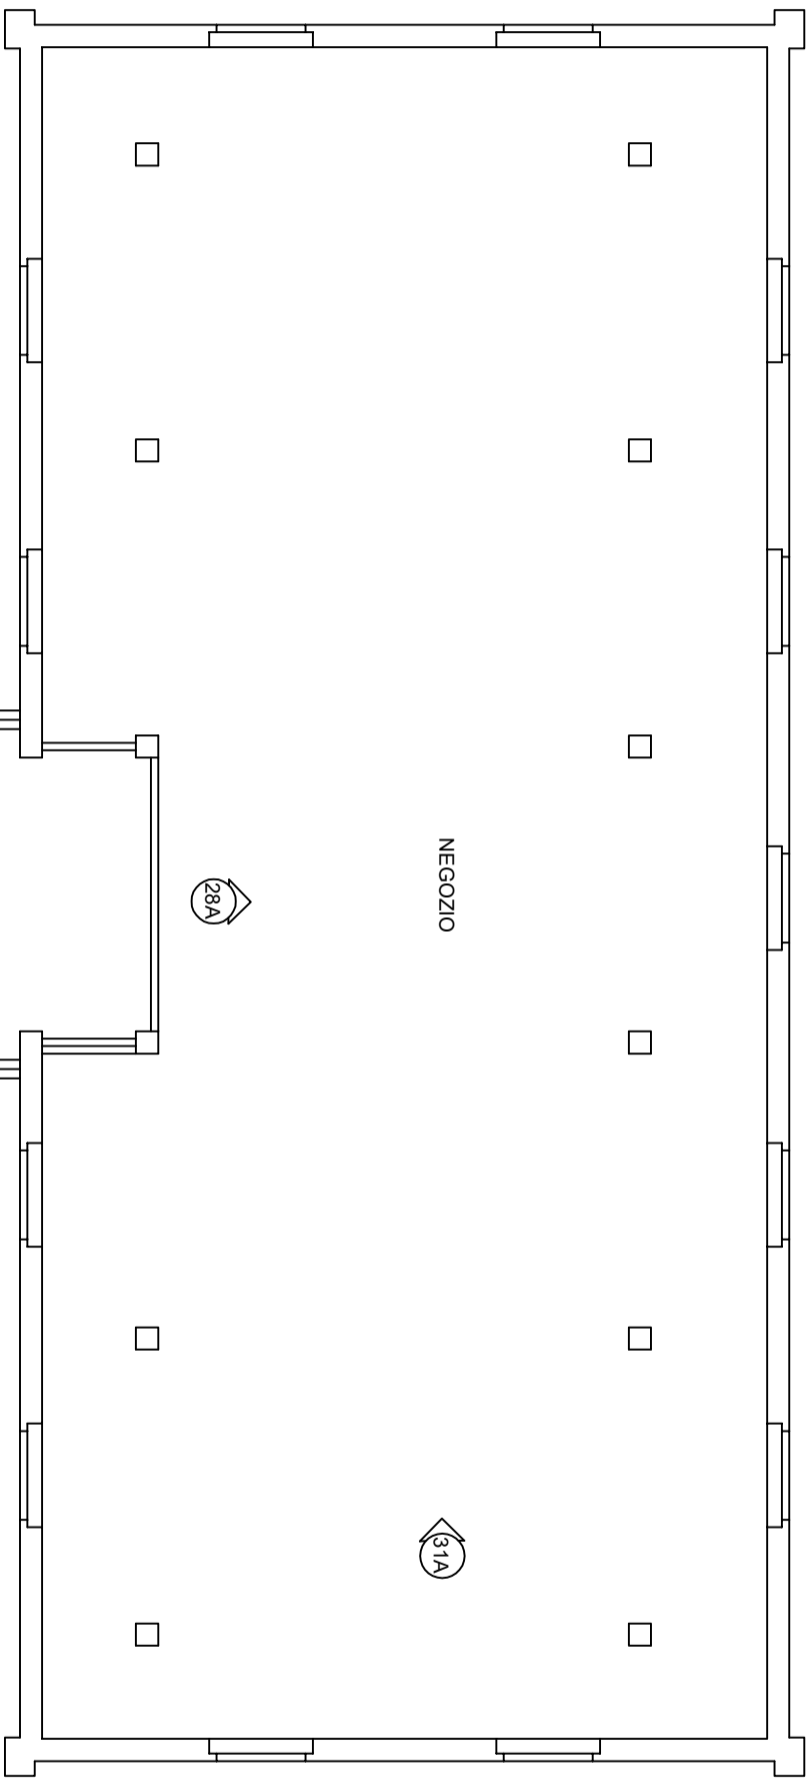

NEGOZIO

PIANTA PIANO PRIMO

AREA VERDE

**COMUNE DI CORNEGLIANO LAUDENSE (LO)**

Via XXV Aprile n°28




PIANTA NEGOZIO PIANO PRIMO

RIPRESE FOTOGRAFICHE

scala 1:100

01 ottobre 2024

TAV. **4**

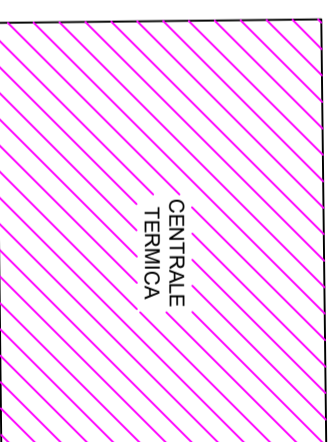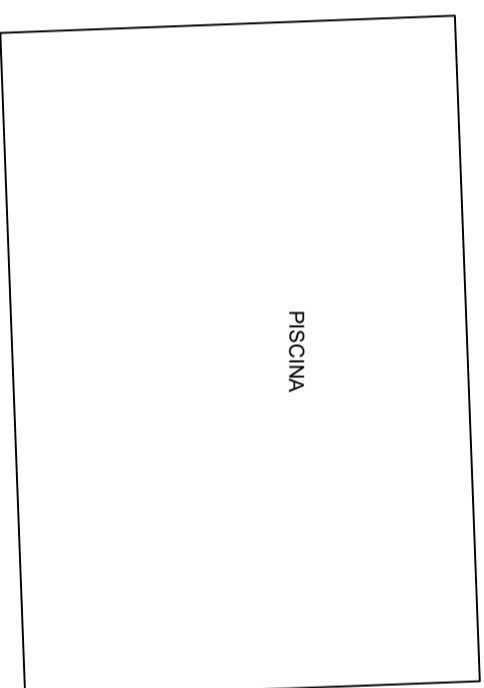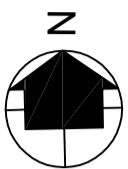


AREA VERDE

AREA VERDE



TERRAZZO/LASTRICO

AREA VERDE

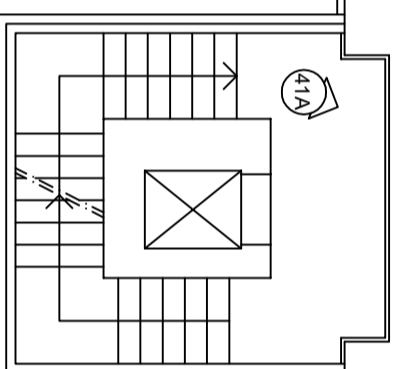

AREA VERDE

PIANTA PIANO SECONDO

**COMUNE DI CORNEGLIANO LAUDENSE (LO)**

Via XXV Aprile n°28

PIANTA NEGOZIO PIANO SECONDO


RIPRESE FOTOGRAFICHE

scala 1:100


01 ottobre 2024

TAV. **5**

ALTRA PROPRIETA'

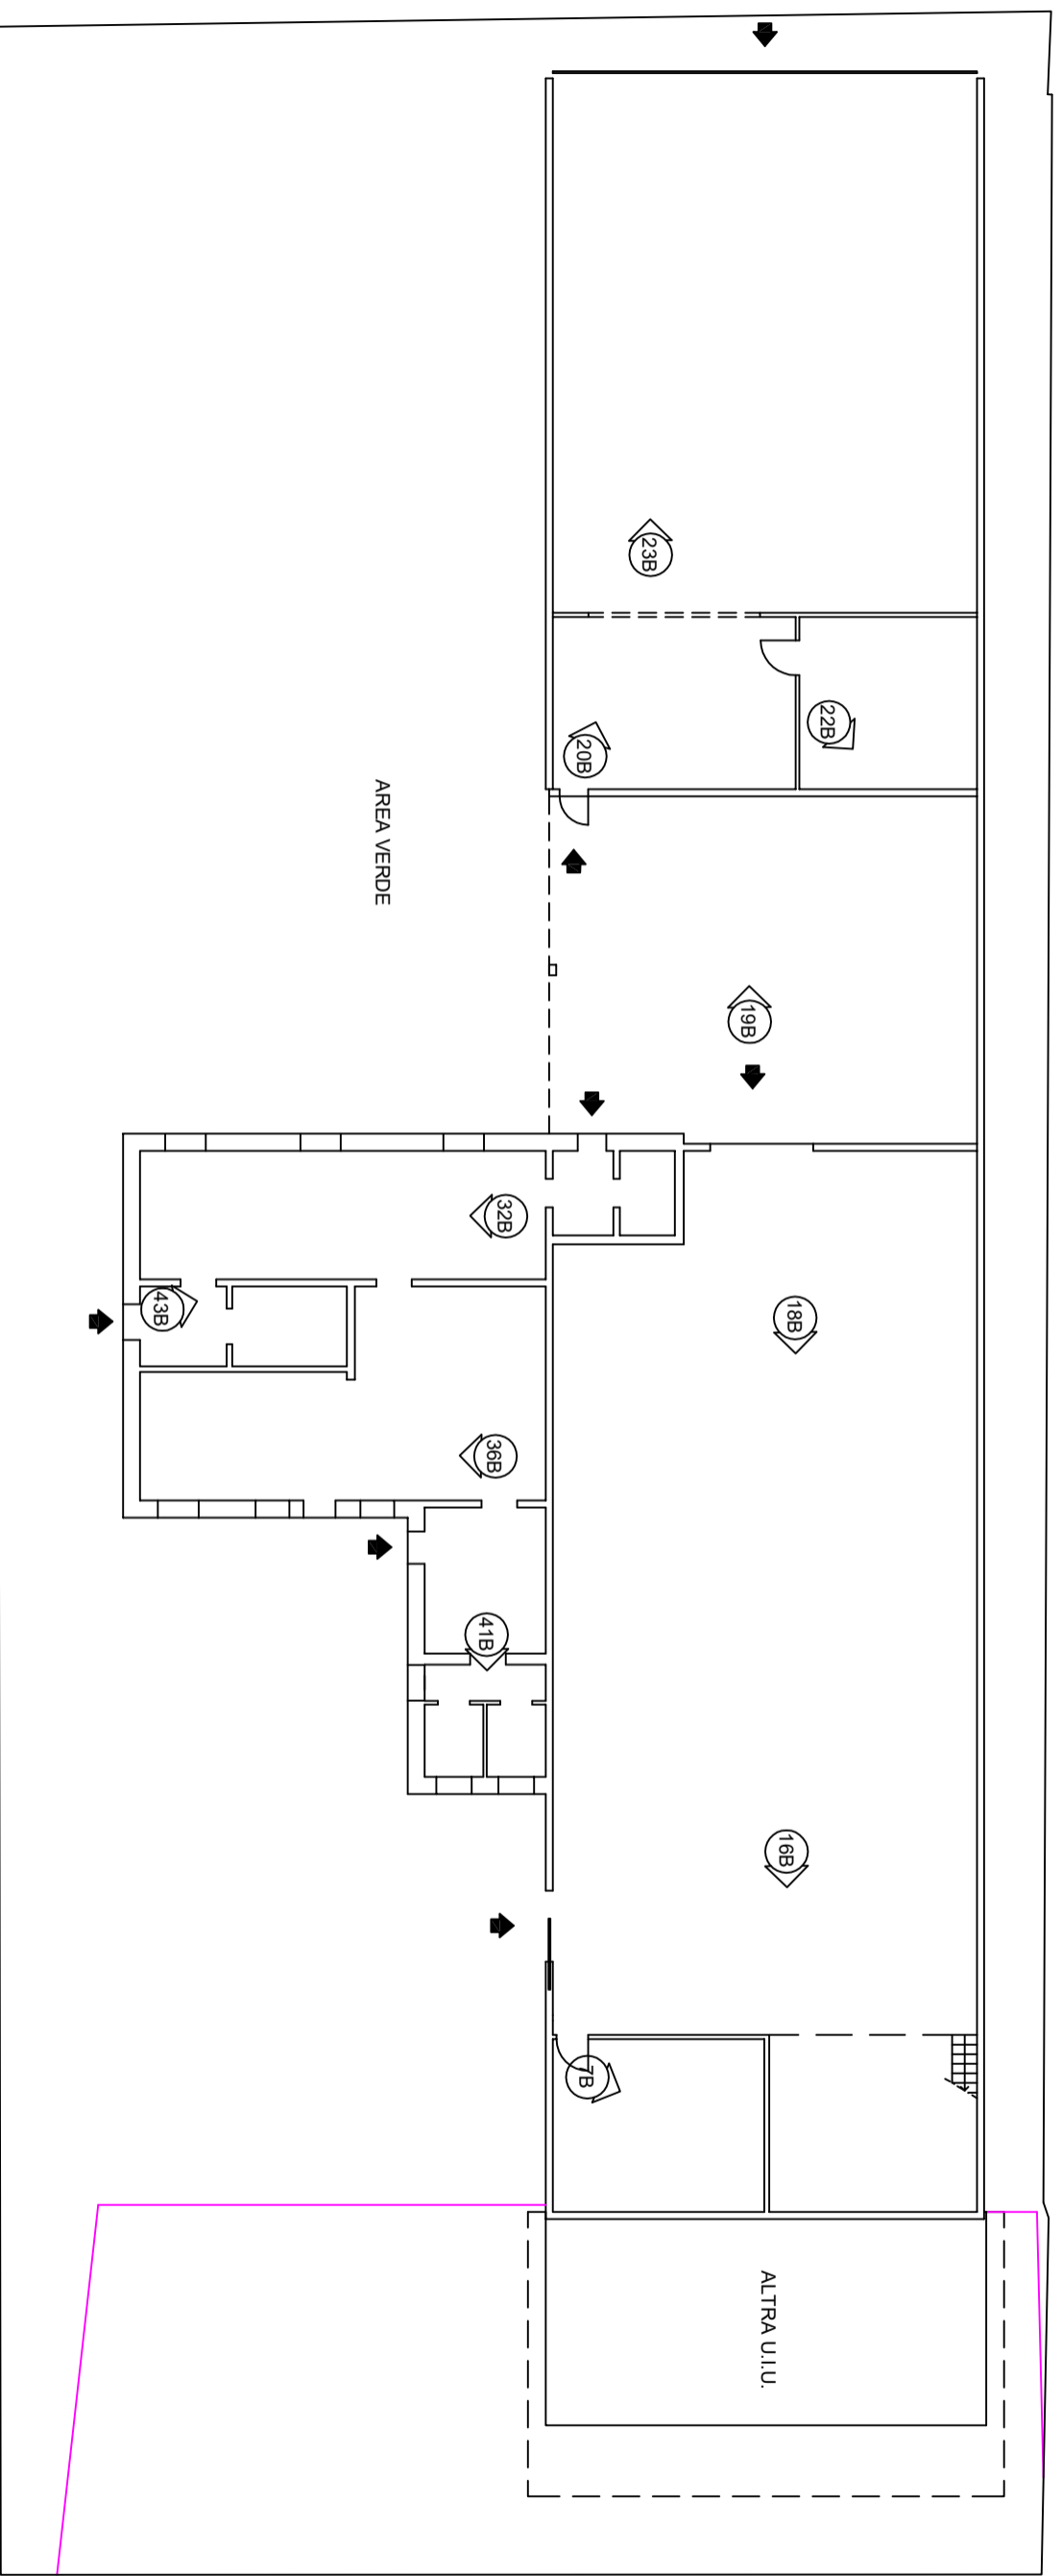

PIANTA PIANO TERRA

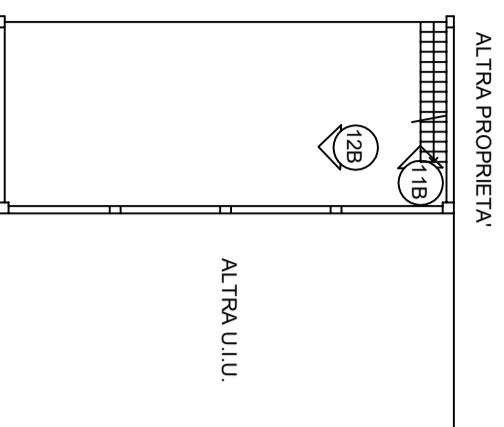

PIANTA PIANO SOPPALCO



COMUNE DI CORNEGLIANO LAUDENSE (LO)


Via XXV Aprile n°28

PIANTA CAPANNONE PIANO TERRA - SOPPALCO



RIPRESE FOTOGRAFICHE

scala 1:200


01 ottobre 2024

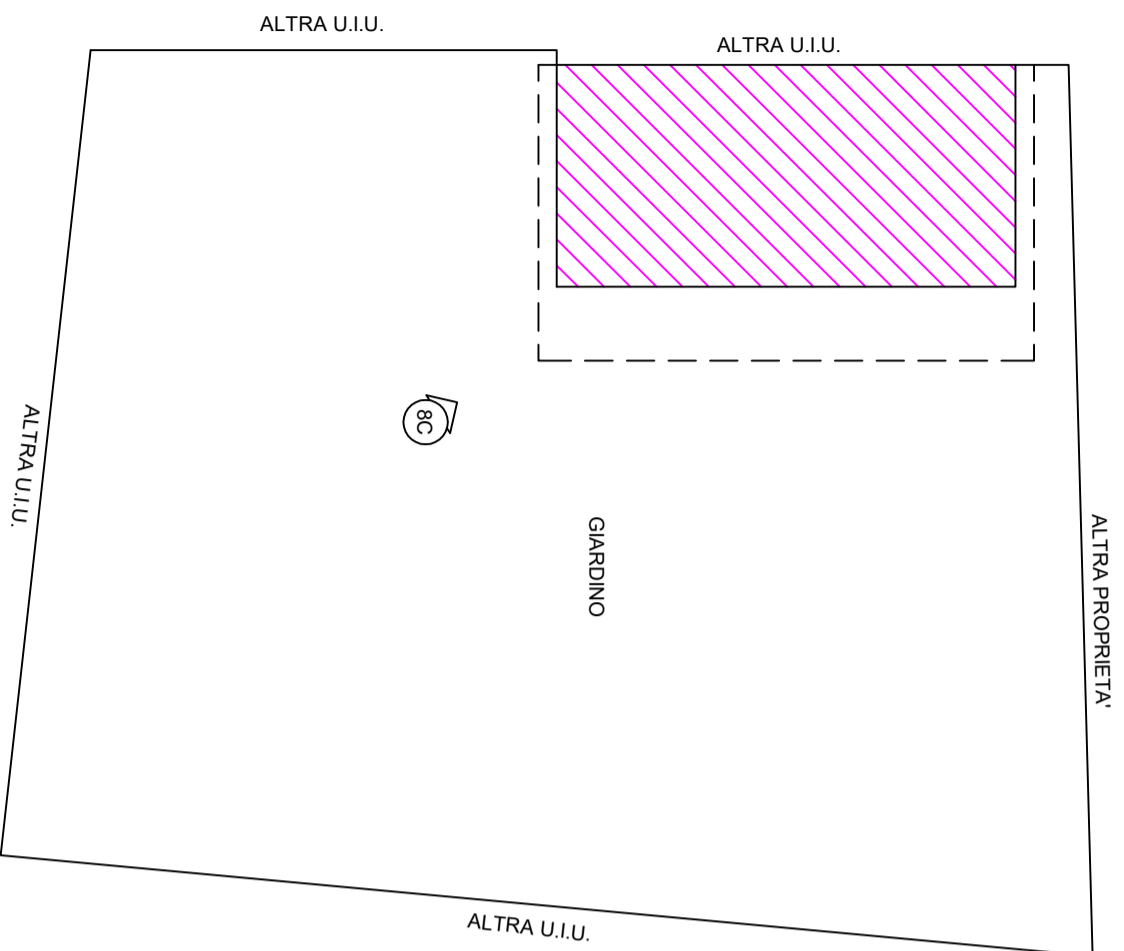

PIANTA AREA GIARDINO DELLA VILLETTA  
scala 1:200

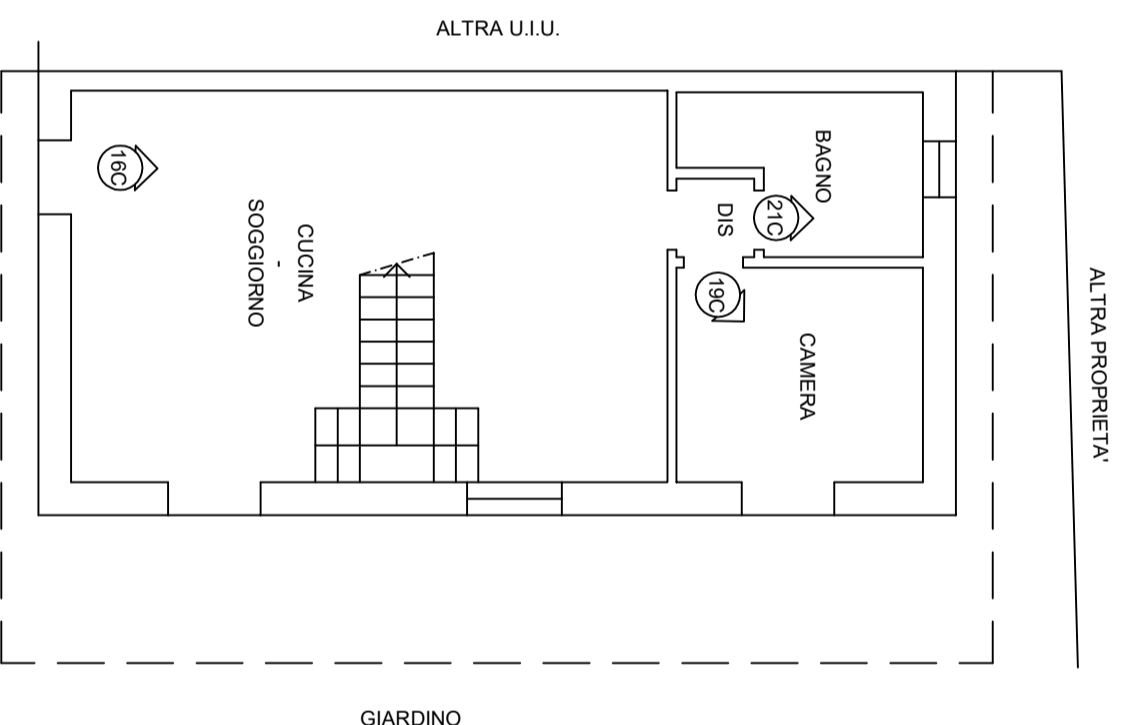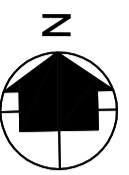

PIANTA PIANO PRIMO VILLETTA  
scala 1:100

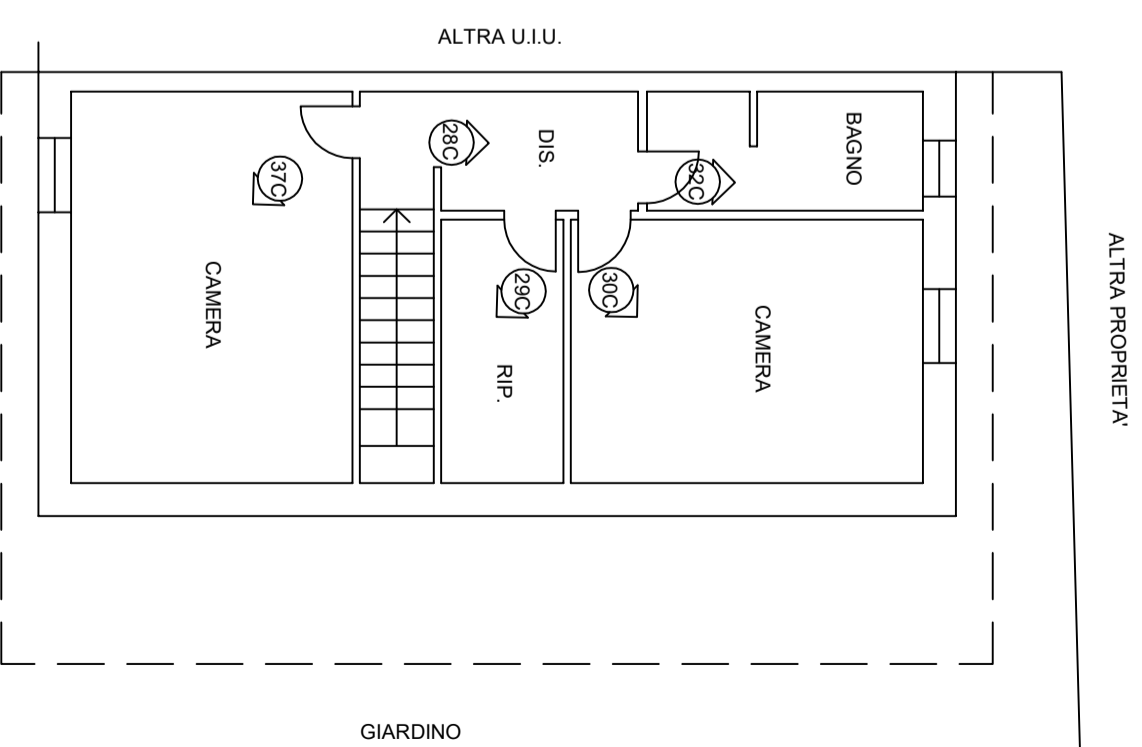

PIANTA PIANO TERRA VILLETTA  
scala 1:100

# COMUNE DI CORNEGLIANO LAUDENSE (LO)

Via XXV Aprile n°28

PIANTA VILLETTA PIANO TERRA - PRIMO - AREA GIARDINO  
RIPRESE FOTOGRAFICHE

scala 1:100 - 1:200

01 ottobre 2024


Allegato 3.2.3.2




1E - Fronte lato ingresso da strada della palazzina




4E - vano scale esterno verso strada della palazzina

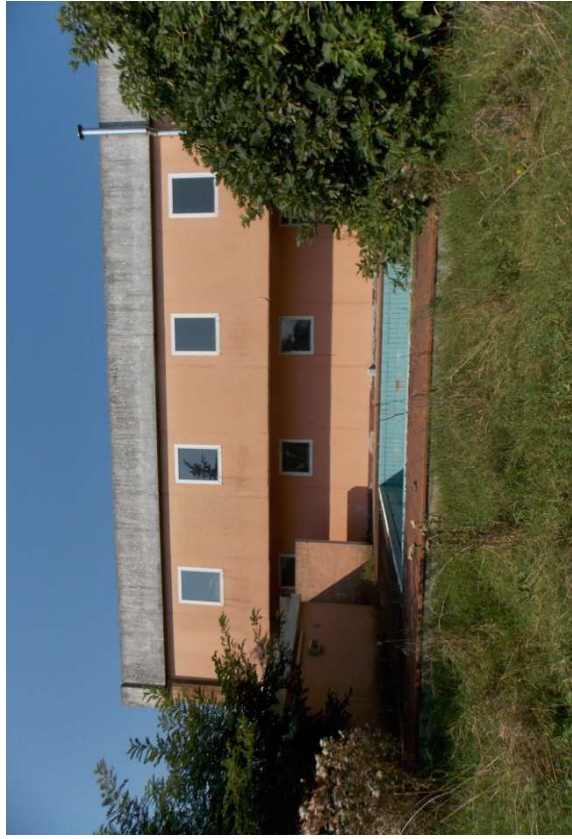

12E - verso cortile interno con scorcio piscina e centrale termica

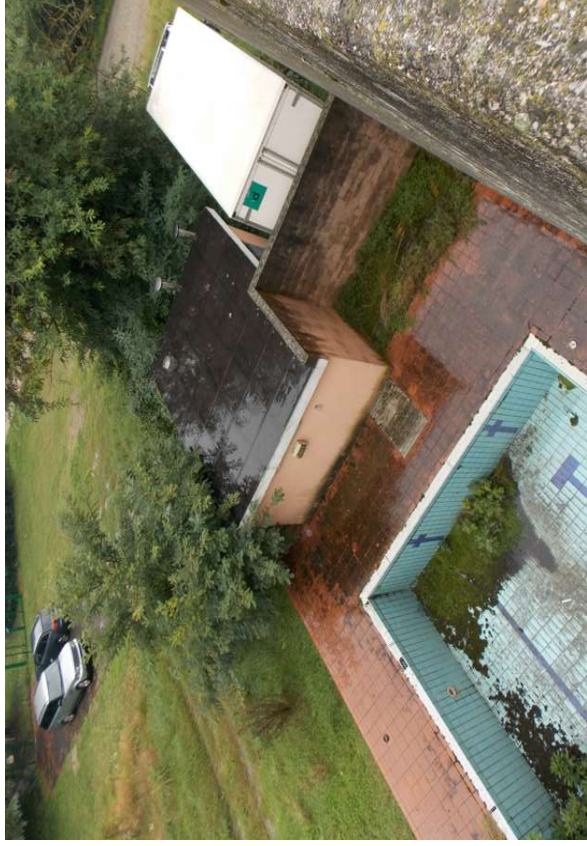

50A - scorcio piscina e corpo centrale termica

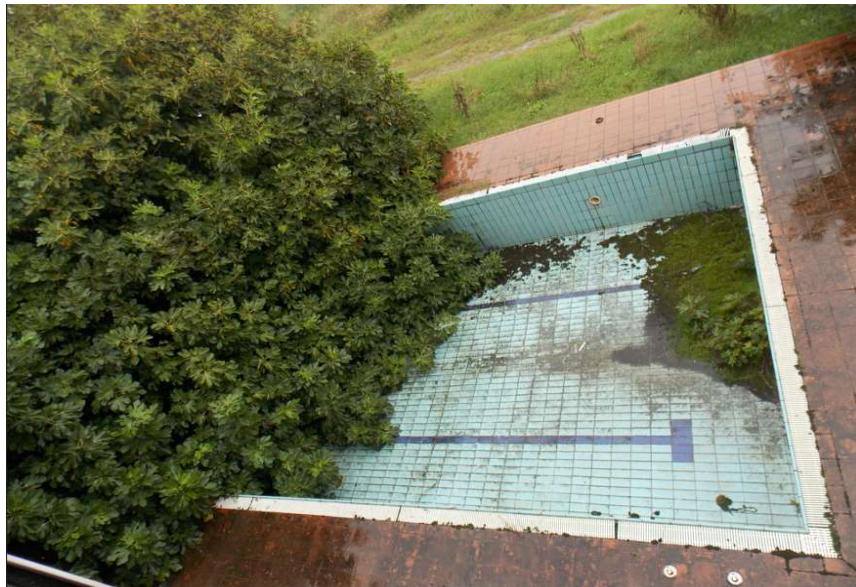

49A - particolare piscina



16E - area libera antistante palazzina



11E - area libera antistante il capannone



25B - capannone lato verso area interna



26B - corpo sporgente del capannone su area libera interna



1B - area libera antistante il capannone



1C - area antistante la villetta



4C - area pertinenziale la villetta



3A - ingresso a palazzina



5A - atrio palazzina al piano terreno



14A - sottoscala



16A - bagno negozio niterrato



9A - bagno piccolo interrato



19A - corridoio piano interrato



21A - ripostiglio piano interrato



23A - archivio piano interrato



38A - scale negozio al primo piano



28A - ingresso negozio



31A - interno negozio primo piano



41A - pianerottolo antistante lastico della palazzina



45A - ingresso lastrico



48A - vista d'insieme del lastrico



57A - interno centrale termica



43B - ingresso pedonale capannone



32B - locale capannone a lato ingresso



36B - locale a "L" a lato ingresso



41B - bagni al rustico del capannone



19B - porzione di capannone in prossimità del corpo sporgente



20B - porzione di capannone



21B - porzione capannone



23B - porzione terminale capannone su lato opposto alla villetta



18B - corpo centrale capannone



7B - ripostiglio capannone a confine con villetta



11B - scala d'accesso al soppalco



12B - soppalco



16B - soppalco



8C - vista villetta a confine con il capannone



16C - soggiorn-cucina villetta



21C - bagno piano terra villetta



19C - camera piano terra villetta



28C - disimpegno primo piano villetta



37C - camera primo piano su facciata ingresso



29C - ripostiglio lato scala



30C - camera al primo piano villetta tra bagno e ripostiglio



32C - bagno al primo piano villetta