


Agenzia del Territorio  
**CATASTO FABBRICATI**  
Ufficio provinciale di Modena

<b>ELABORATO PLANIMETRICO</b>	Compilato da: Garbetta Giuseppe	Iscritto all'albo: Geometri	Prov. Milano	N. 10568
Comune di Montefiorino	Sezione: Foglio: 2	Particella: 8	Prato 01/07/2008	del
Dimostrazione grafica dei subalterni				
Tipo Mappale n.			del	
			Scala 1 : 500	


Ultima planimetria in atti

### PIANTA PIANO TERRA

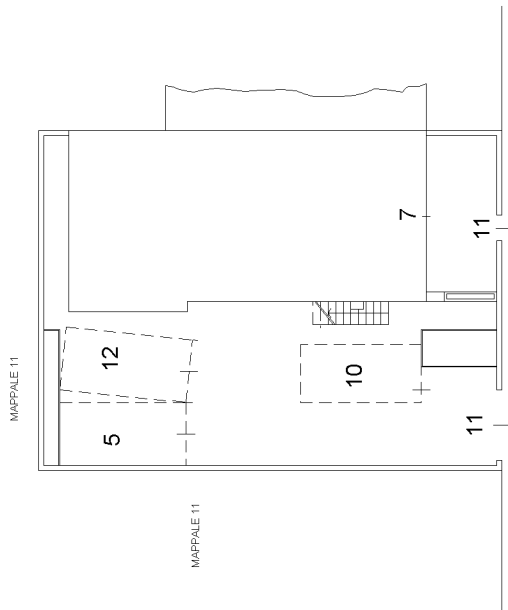

S.S. DELLE RADICI 486

### PIANTA PIANO PRIMO

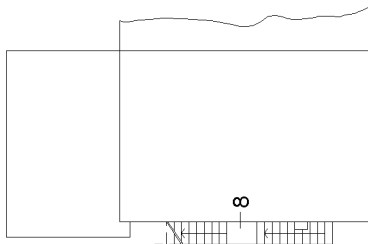

### PIANTA PIANO SECONDO

