


LOTTO 1

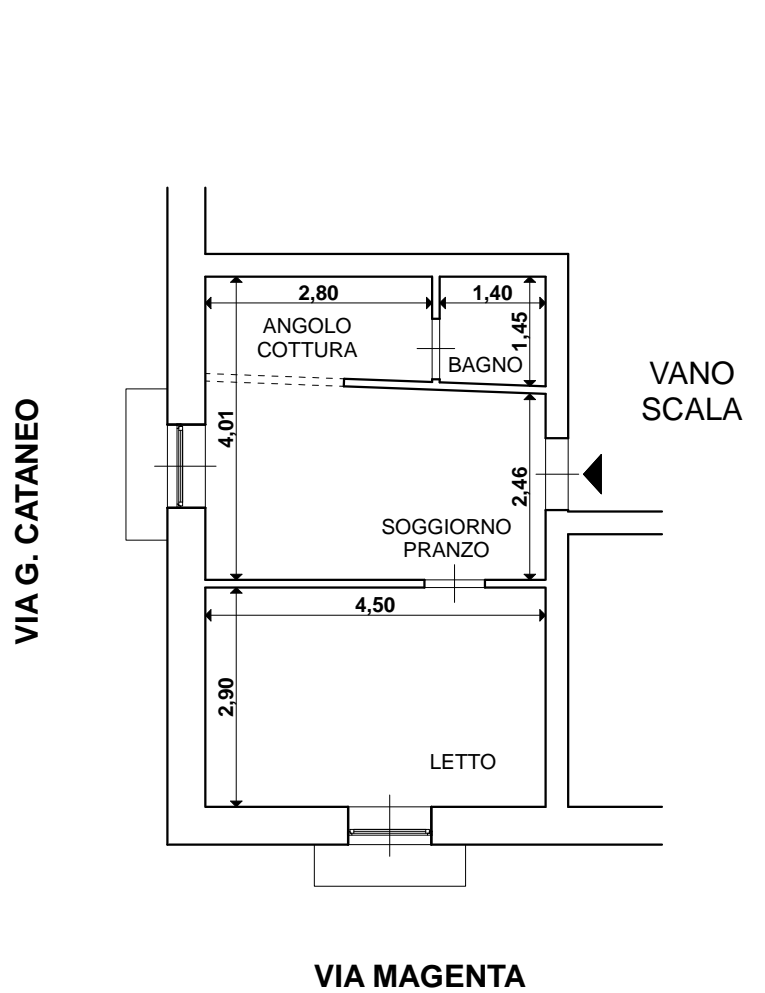

PIANTA PIANO SECONDO

H = 2,90 m

APPARTAMENTO

Superficie	mq	42,00
Balcone	mq	2,00
Superficie commerciale	mq	43,00
Superficie netta	mq	31,00

Firmato Da: GIOVANNI FORLANO Emesso Da: ARUBAPEC EU QUALIFIED CERTIFICATED S.p.A. Serial#: 4921c5e58f1a2a41d1ed1bc88e0b07c0d

scala 1:100