



PIANTA PIANO S2 Scala 1:100
 STATO ATTUALE

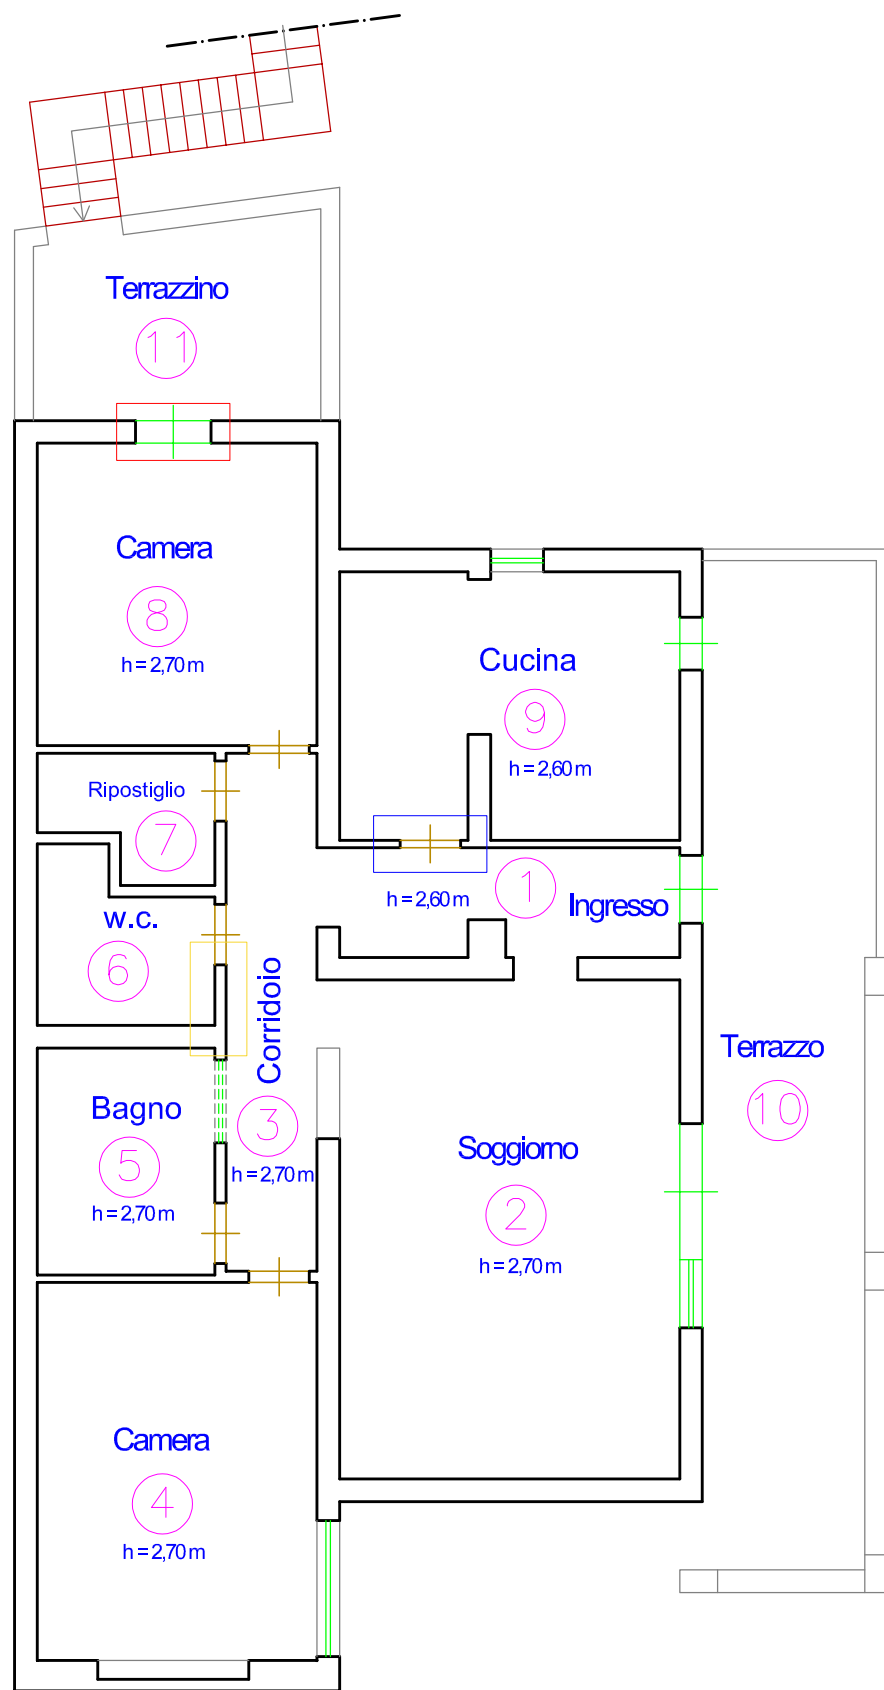



STATO ATTUALE

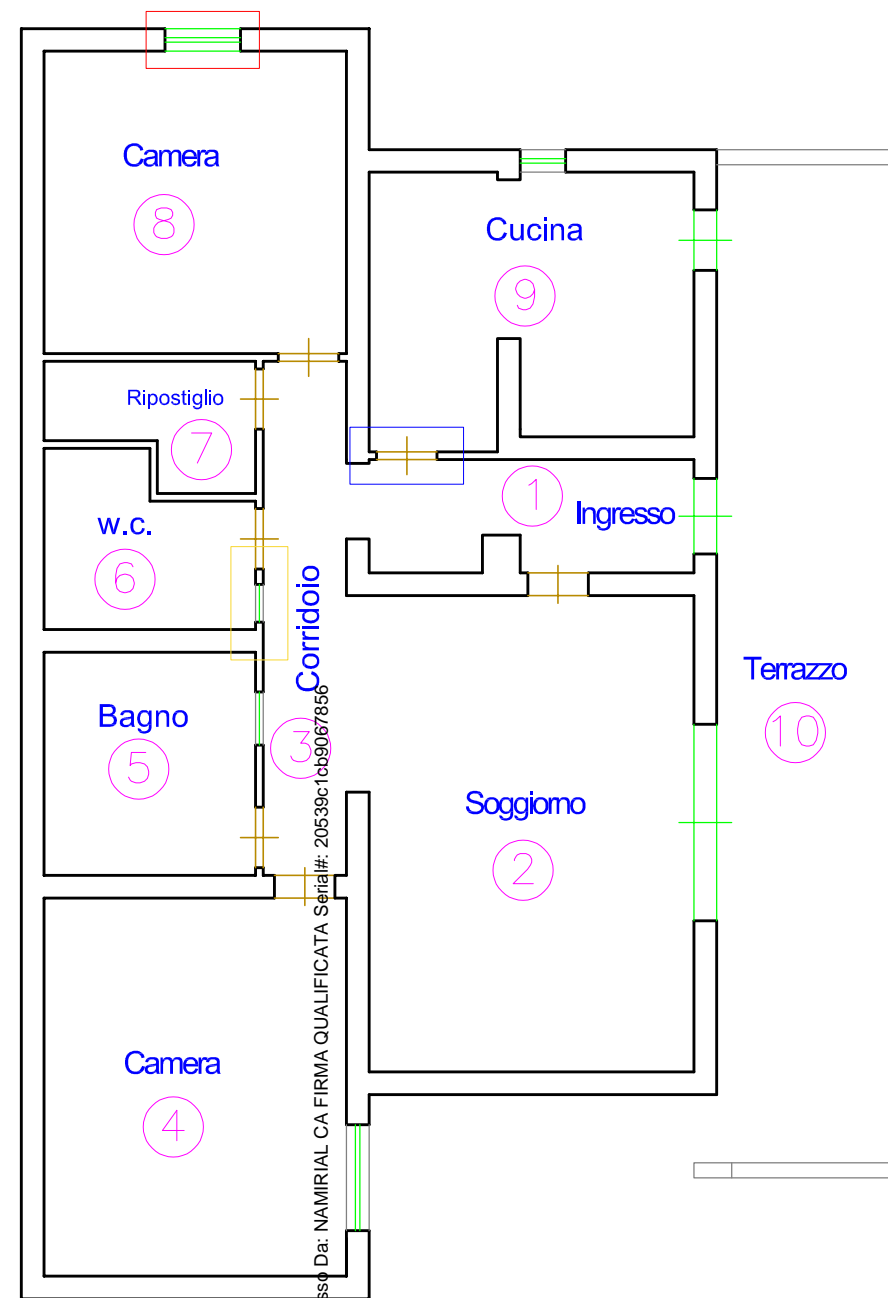

STATO DI PROGETTO (COMUNE)

PIANTA PIANO S2 Scala 1:100

VARIAZIONI

- ▭ Trasformazione della finestra in portafinestra
- ▭ Spostamento della porta interna
- ▭ Chiusura della finestra

Firmato Da: BONANNI AGOSTINO Emesso Da: NAMIRIAL CA FIRMA QUALIFICATA Serial#: 20539c1cb9067856

