

**Agenzia del Territorio
CATASTO FABBRICATI
Ufficio Provinciale di
Torino**

Dichiarazione protocollo n. TO0400200 del 26/09/2013

Planimetria di u.i.u. in Comune di Torino

Corso Vercelli

civ. 70

Identificativi Catastali:

Sezione:

Foglio: 1149

Particella: 194

Subalterno: 79

Compilata da:
Bottin Candido

Iscritto all'albo:
Architetti


Prov. Torino

N. 3389


Scheda n. 1

Scala 1:200

PIANTA PIANO PRIMO H = 3,45 ml

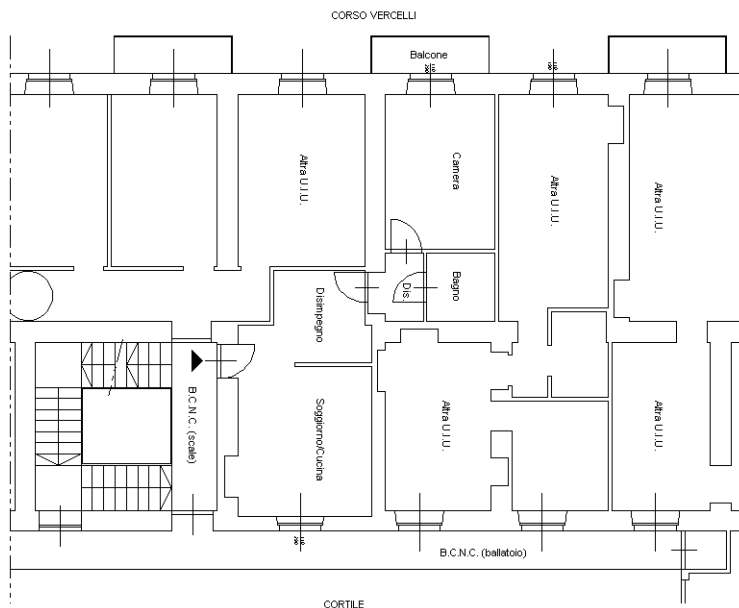

PIANTA PIANO INTERRATO H = 2,85 ml

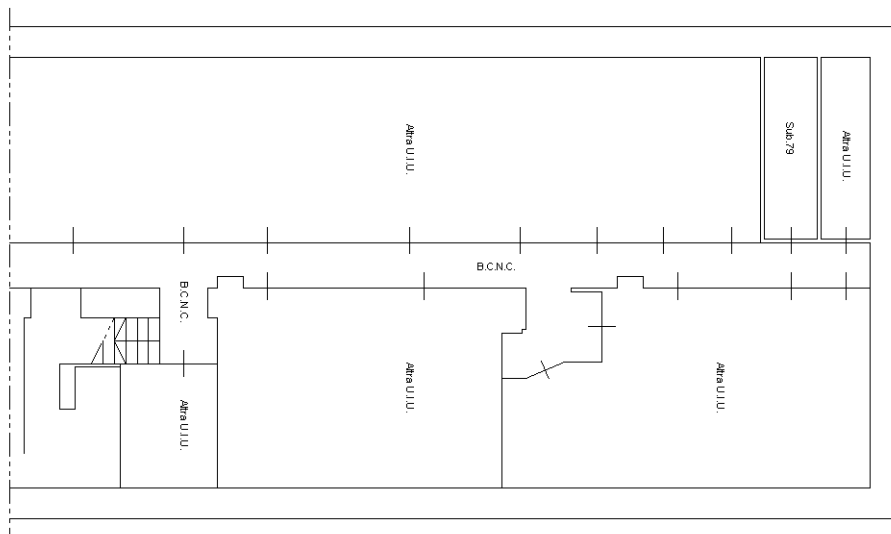

Ultima planimetria in atti

Catasto dei Fabbricati - Situazione al 19/12/2025 - Comune di TORINO(L219) - < Foglio 1149 - Particella 194 - Subalterno 79 >
Firmato D6C0KXAV@BOEILLOE70438a@saSARUBAPECEU QUALIFIED CERTIFICATES CA G1 Serial#: 7176c408651cdf4ea2772c22b35b897

