

**Agenzia delle Entrate**  
**CATASTO FABBRICATI**  
Ufficio provinciale di  
Alessandria

Dichiarazione protocollo n. AL0012643 del 06/02/2018  
Planimetria di u.i.u. in Comune di Ozzano Monferrato  
Via Roma

Scala 1: 200

Identificativi Catastali:  
Sezione: Foglio: 13  
Particella: 12  
Subalterno: 2


Compilata da:  
Saglibene Di Noto Giuseppe  
Iscritto all'albo:  
Geometri  
Prov. Casale Monferrato N. 643

Ultima planimetria in atti

### PIANTA PIANO TERRA



### PIANTA PIANO PRIMO

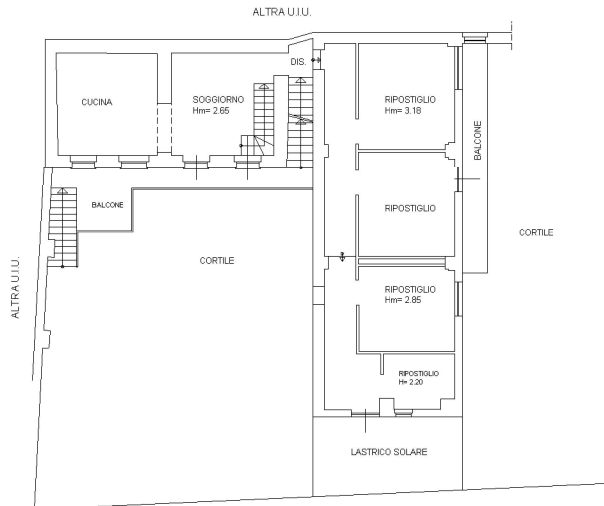

### PIANTA PIANO SECONDO

