

4113

**Agenzia delle Entrate  
CATASTO FABBRICATI  
Ufficio Provinciale di  
Bologna**

Dichiarazione protocollo n. BO0148732 del 12/11/2018

Planimetria di u.i.u. in Comune di Bologna

Via Grazia Deledda

civ. 3

Identificativi Catastali:

Sezione:  
Foglio: 129  
Particella: 156  
Subalterno: 28


Compilata da:  
Pifferi Emanuele  
Iscritto all'albo:  
Ingegneri

Prov. Modena


N. 2492

Scheda n. 1


Scala 1:200

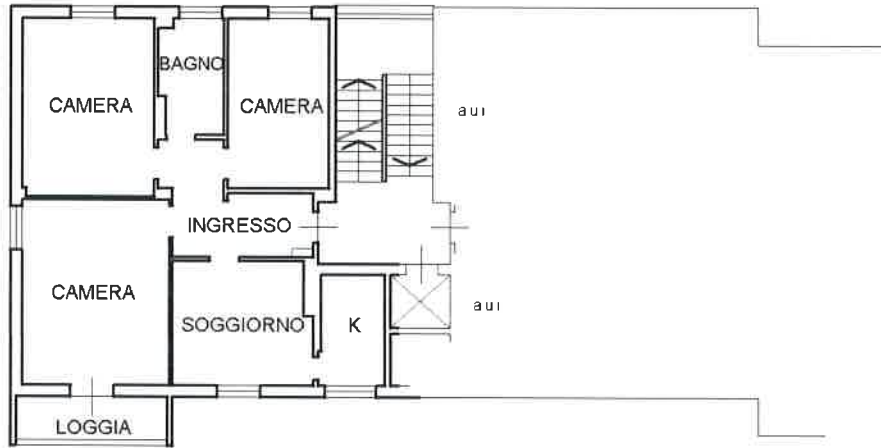


**PIANO SESTO**  
H. 3,00 mt

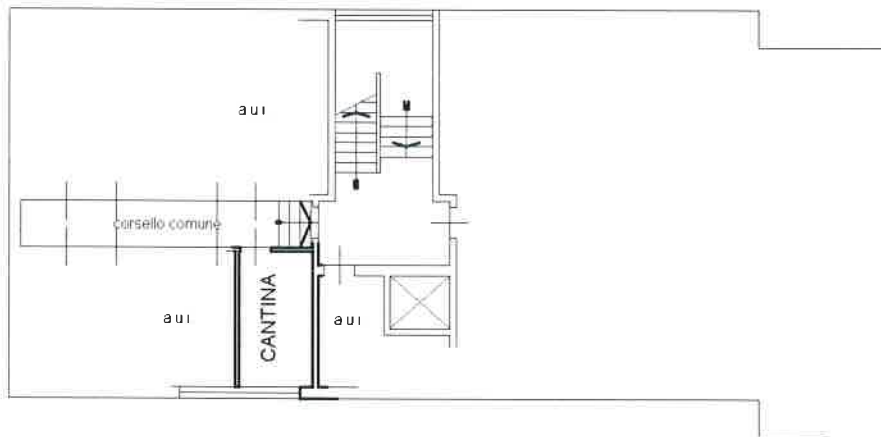

**PIANO PRIMO INTERRATO**  
H. 3,60 mt

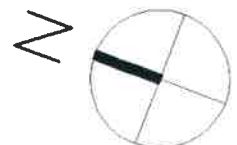


tema planimetria in atti

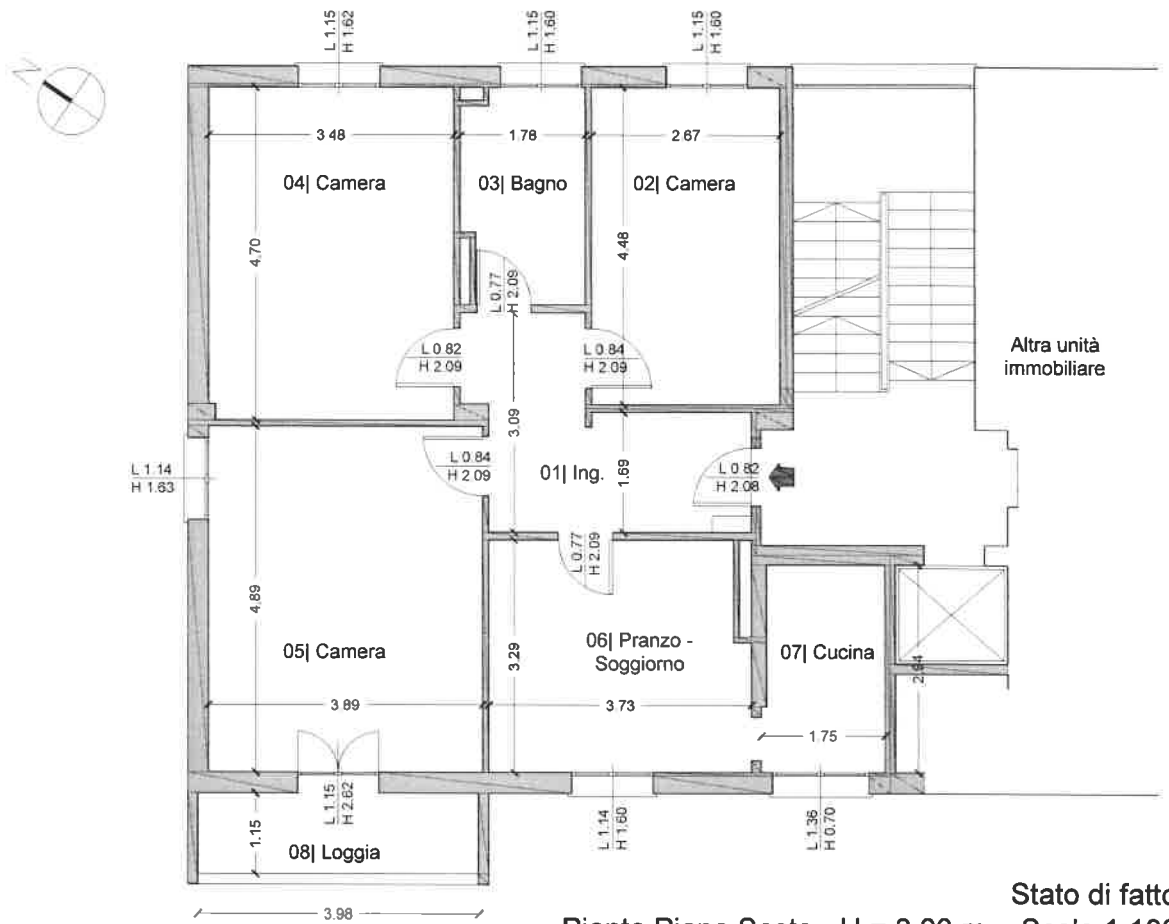

Stato di fatto  
Pianta Piano Sesto - H = 3.00 m - Scala 1:100

TABELLA DATI METRICI - STATO DI FATTO

Destinazione d'uso	Sup. utile Sup. acc.	Sup. III. Richiesta (>1/16 s.u.)	Sup. III.*	Sup. Vent. Richiesta (>1/16 s.u.)	Sup. Vent.
01 Ingresso	8.73	-	-	-	-
02. Camera	11.96	0.75	1.84	0.75	1.84
03. Bagno	5.13	0.32	1.84	0.32	1.84
04. Camera	16.33	1.02	1.84	1.02	1.84
05. Camera	19.02	1.19	4.86	1.19	4.86
06. Pranzo - Soggiorno	11.91	0.74	1.82	0.74	1.82
07. Cucina	4.98	0.31	0.95	0.31	0.95
08. Loggia	4.58	-	-	-	-
09. Cantina	6.93	0.43	0.96	0.43	0.96
TOT	Su 78.06 mq Sacc 11.51 mq				

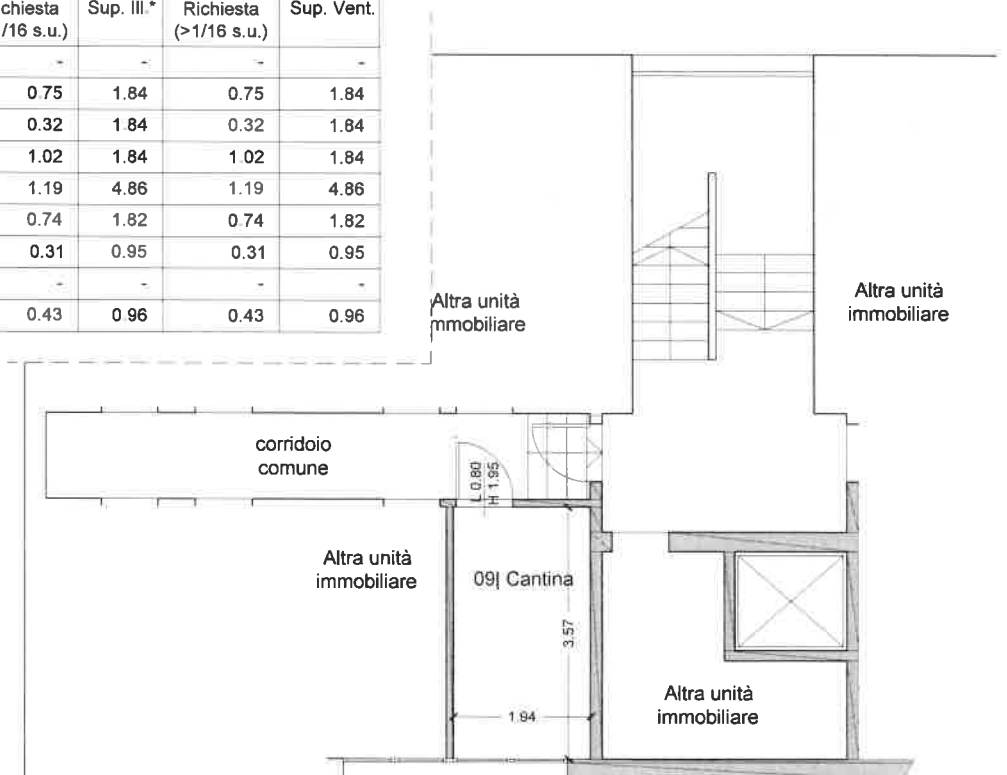

Stato di fatto  
Pianta Piano Interrato - H = 3.57 m - Scala 1:100