

**Agenzia del Territorio
CATASTO FABBRICATI
Ufficio Provinciale di
Torino**

Identificativi Catastali:

Sezione:
Foglio: 10
Particella: 413
Subalterno: 47

Compilata da:
Meano Massimo


Iscritto all'albo:
Geometri

Prov. Torino



N. 6757

Scheda n. 1 Scala 1:200

**PIANTA PIANO RIALZATO
H=m2.70**

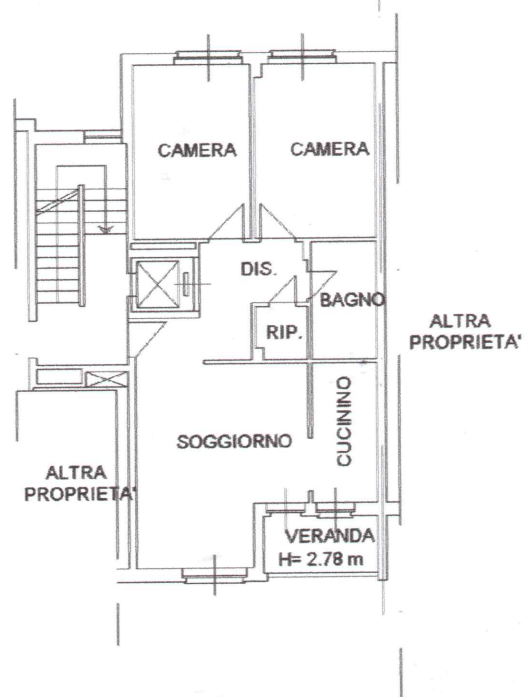

**PIANTA PIANO INTERRATO
H=m2.50**

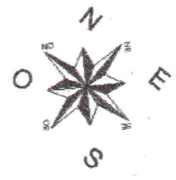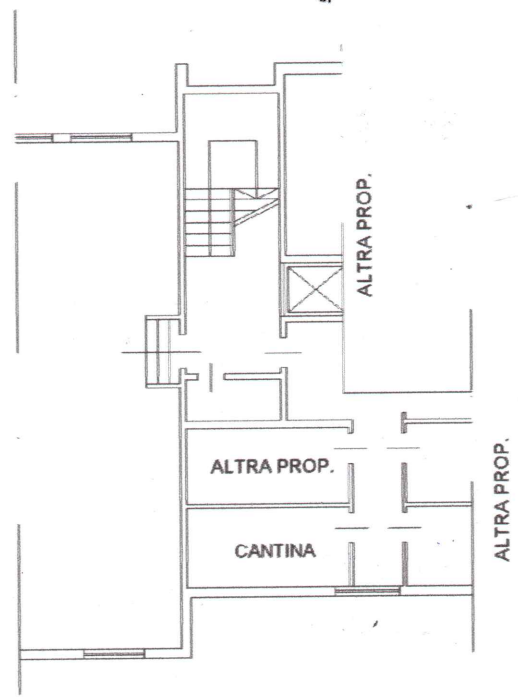

Catasto dei Fabbricati - Situazione al 16/01/2026 - Comune di AVIGLIANA(A518) - < Foglio 10 - Particella 413 - Subalterno 47 >
VIA GIACOMO MATTEOTTI n. 6 Interno 21 Piano S1-T

Ultima planimetria in atti

Data: 16/01/2026 - n. T111889 - Richiedente: LMBMRC88H13L219Y

Totale schede: 1 - Formato di acquisizione: A4(210x297) - Formato stampa richiesto: A4(210x297)